

Kaštel Štafilić - "defibrilacija"

Šantić, Mia

Supplement / Prilog

Publication year / Godina izdavanja: **2018**

Permanent link / Trajna poveznica: <https://urn.nsk.hr/urn:nbn:hr:123:140620>

Rights / Prava: [In copyright](#)/[Zaštićeno autorskim pravom.](#)

Download date / Datum preuzimanja: **2025-01-28**



Repository / Repozitorij:

[FCEAG Repository - Repository of the Faculty of Civil Engineering, Architecture and Geodesy, University of Split](#)



UNIVERSITY OF SPLIT


DIGITALNI AKADEMSKI ARHIVI I REPOZITORIJI






Difuzni hotel je funkcionalna cjelina koju čine tri i više građevina.

Građevine mogu biti rasprostranjene po cijelom naselju između objekata drugih namjena.

Difuzni hotel

Ugostiteljski i drugi sadržaji u kojima se pružaju usluge mogu biti odvojeni javnom ili zajedničkom površinom. Poduzetnici raznih djelatnosti mogu se uključiti i djelovati u sklopu difuznog hotela.

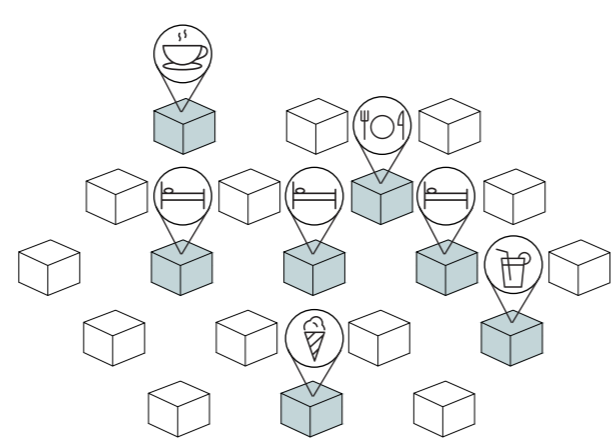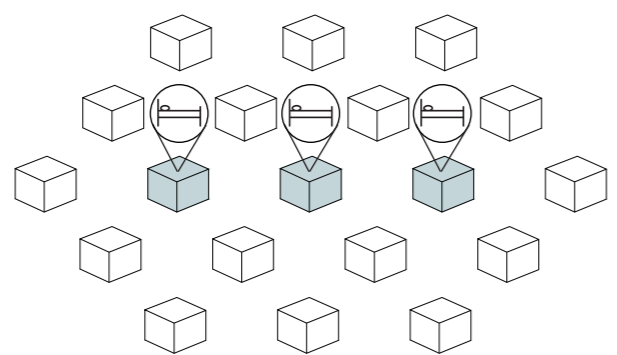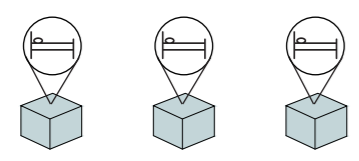


Mogućnost difuznog hotela u povijesnoj jezgri Kaštel Štafilića

ZA DIFUZNI HOTEL:


SMJEŠTAJNE JEDINICE - privatni postojeći apartmani → DOVOLJAN KAPACITET → udruženje iznajmljivača
POSTOJEĆI POPRATNI SADRŽAJI → NEDOSTATAK SADRŽAJA → ?

POSTOJEĆE STANJE:

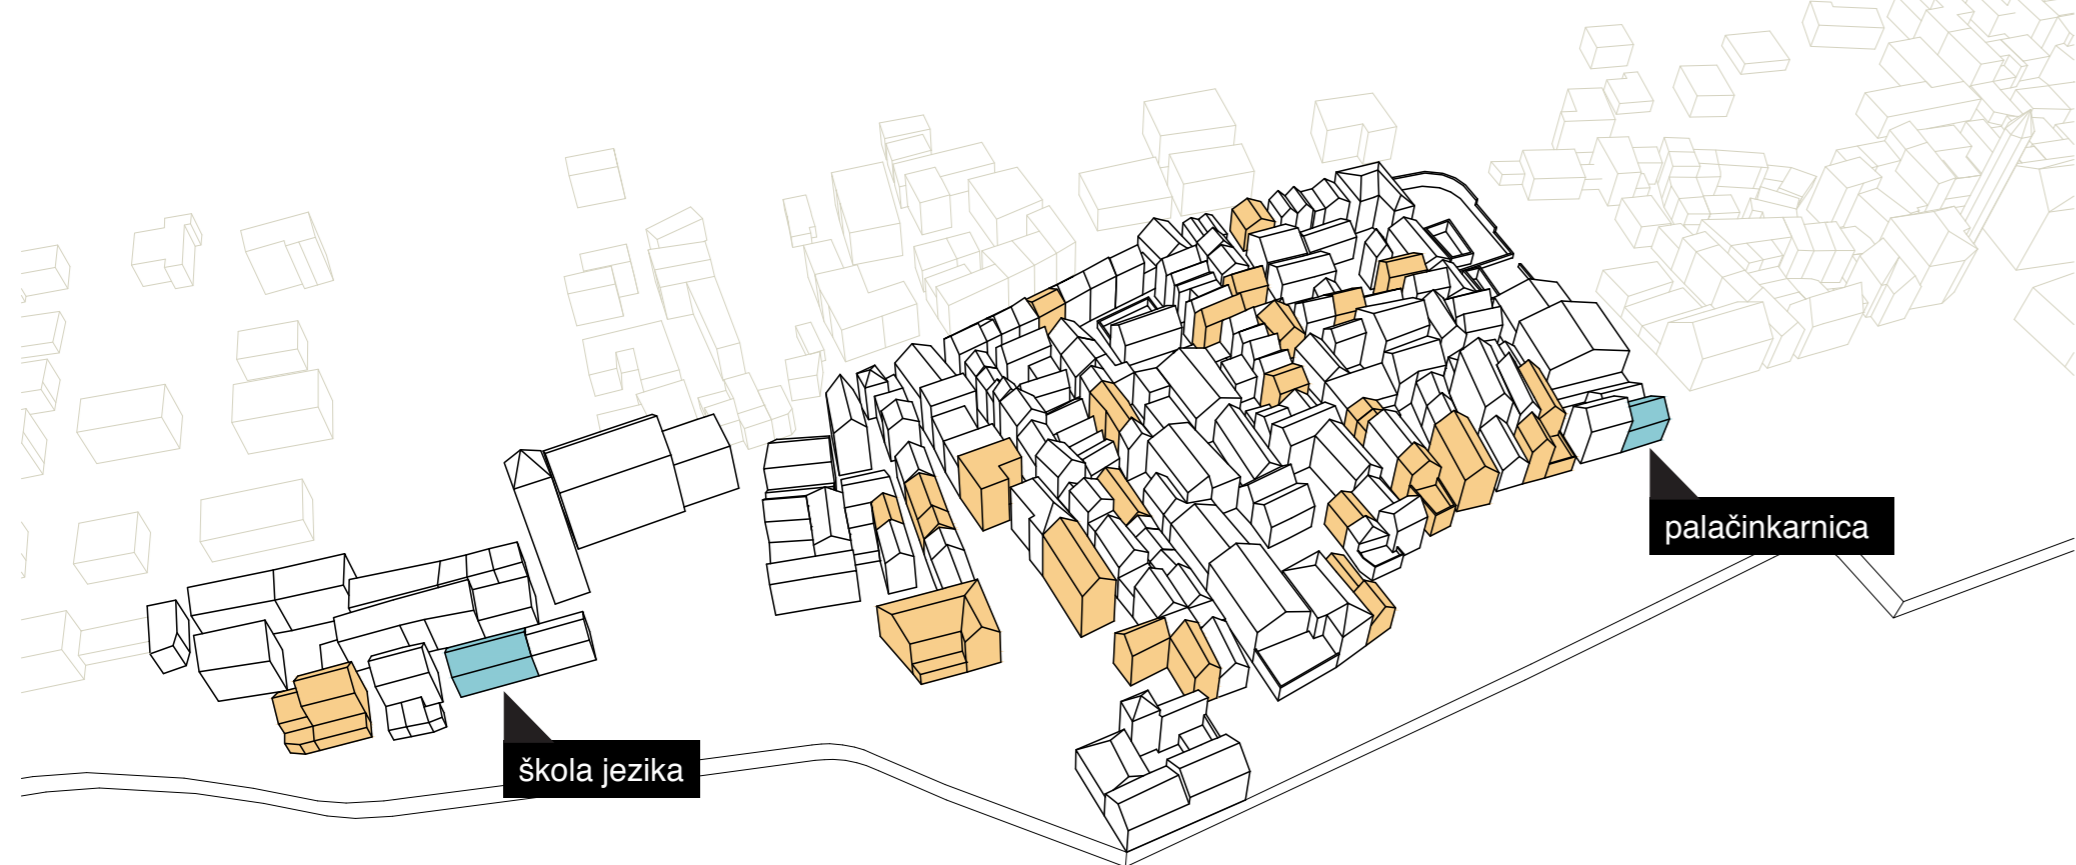

Napušteni i ruševni objekti u povijesnoj jezgri

Potencijalni prostori za proširenje ponude difuznog hotela ali i pridonose aktivaciji povijesne jezgre društvenim prostorima za građane.

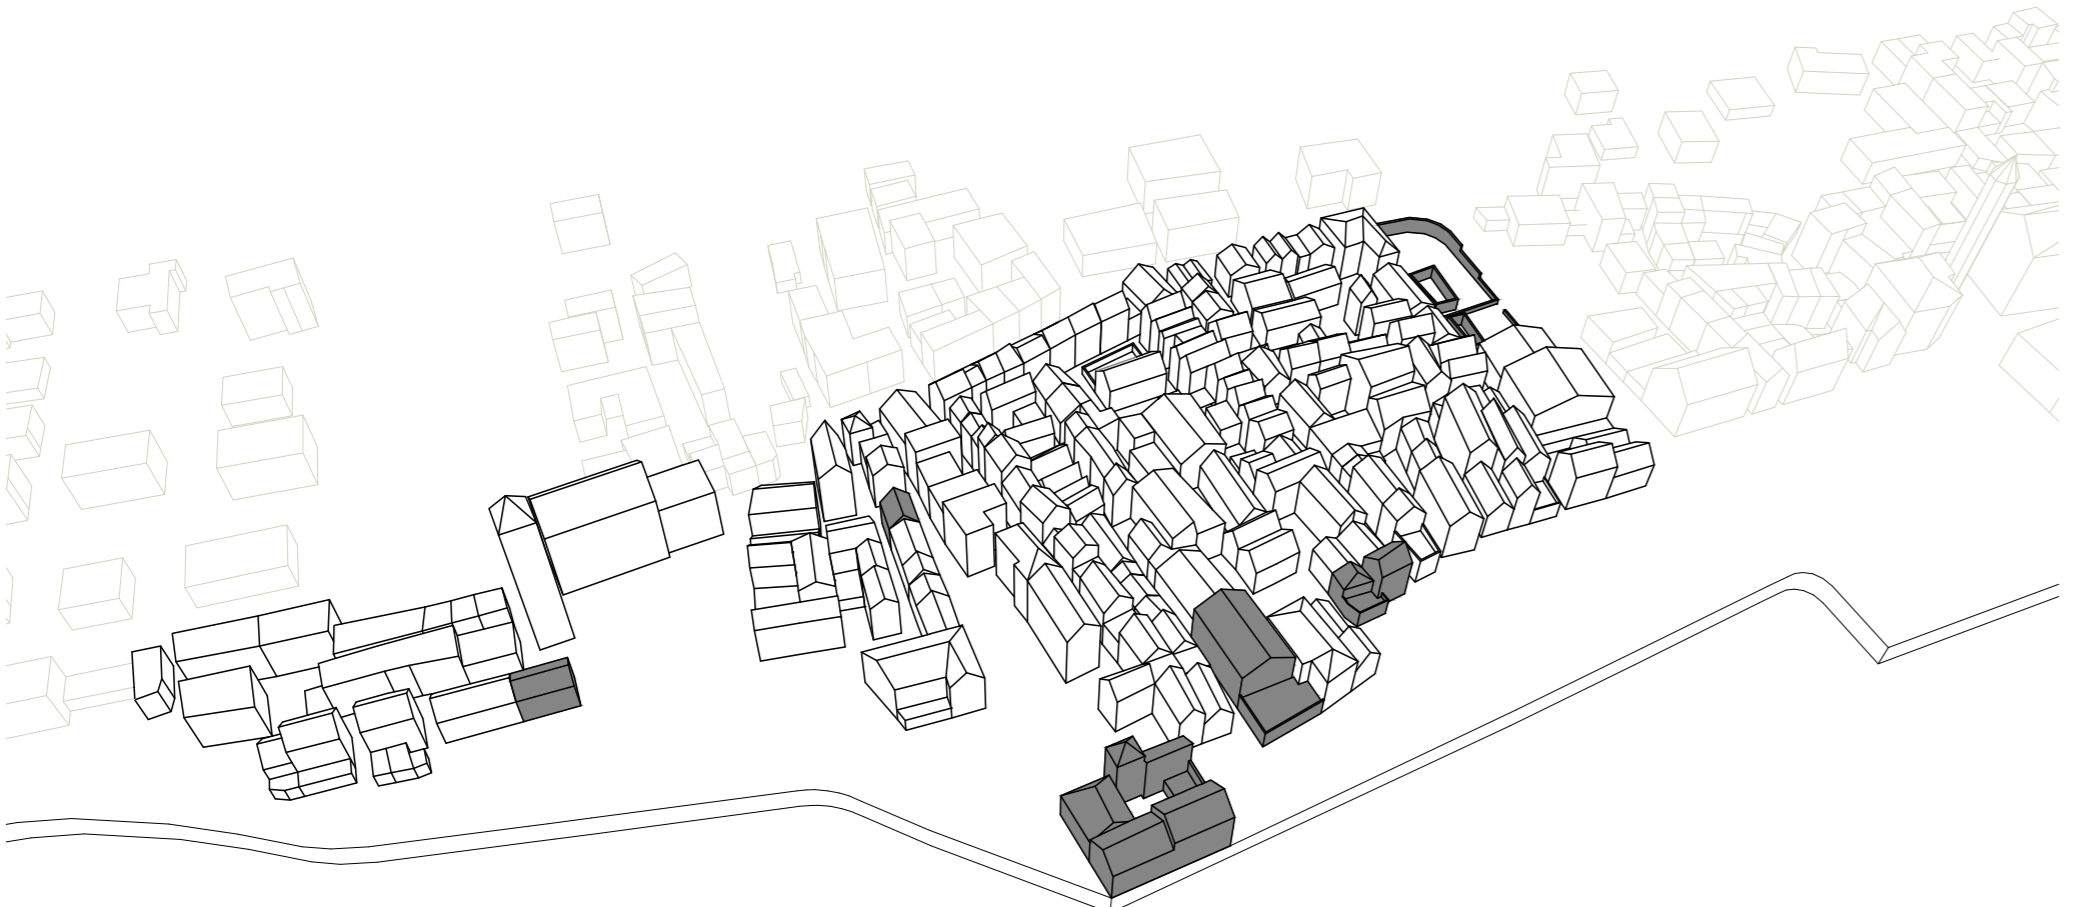


Prijedlog organizacije društvenih sadržaja


Predloženi sadržaji istodobno upotpunjuju ponudu hotela, ali i pridonose aktivaciji povijesne jezgre. Turizam ne isključuje građane. Turisti upoznaju tradicionalni sadržaj stare jezgre.

POSTOJEĆE STANJE:


SMJEŠTAJNE JEDINICE - privatni postojeći apartmani → DOVOLJAN KAPACITET → udruženje iznajmljivača
MOGUĆI POPRATNI SADRŽAJI → DOVOLJAN SADRŽAJ → aktivacija grada, poticaj poduzetnicima

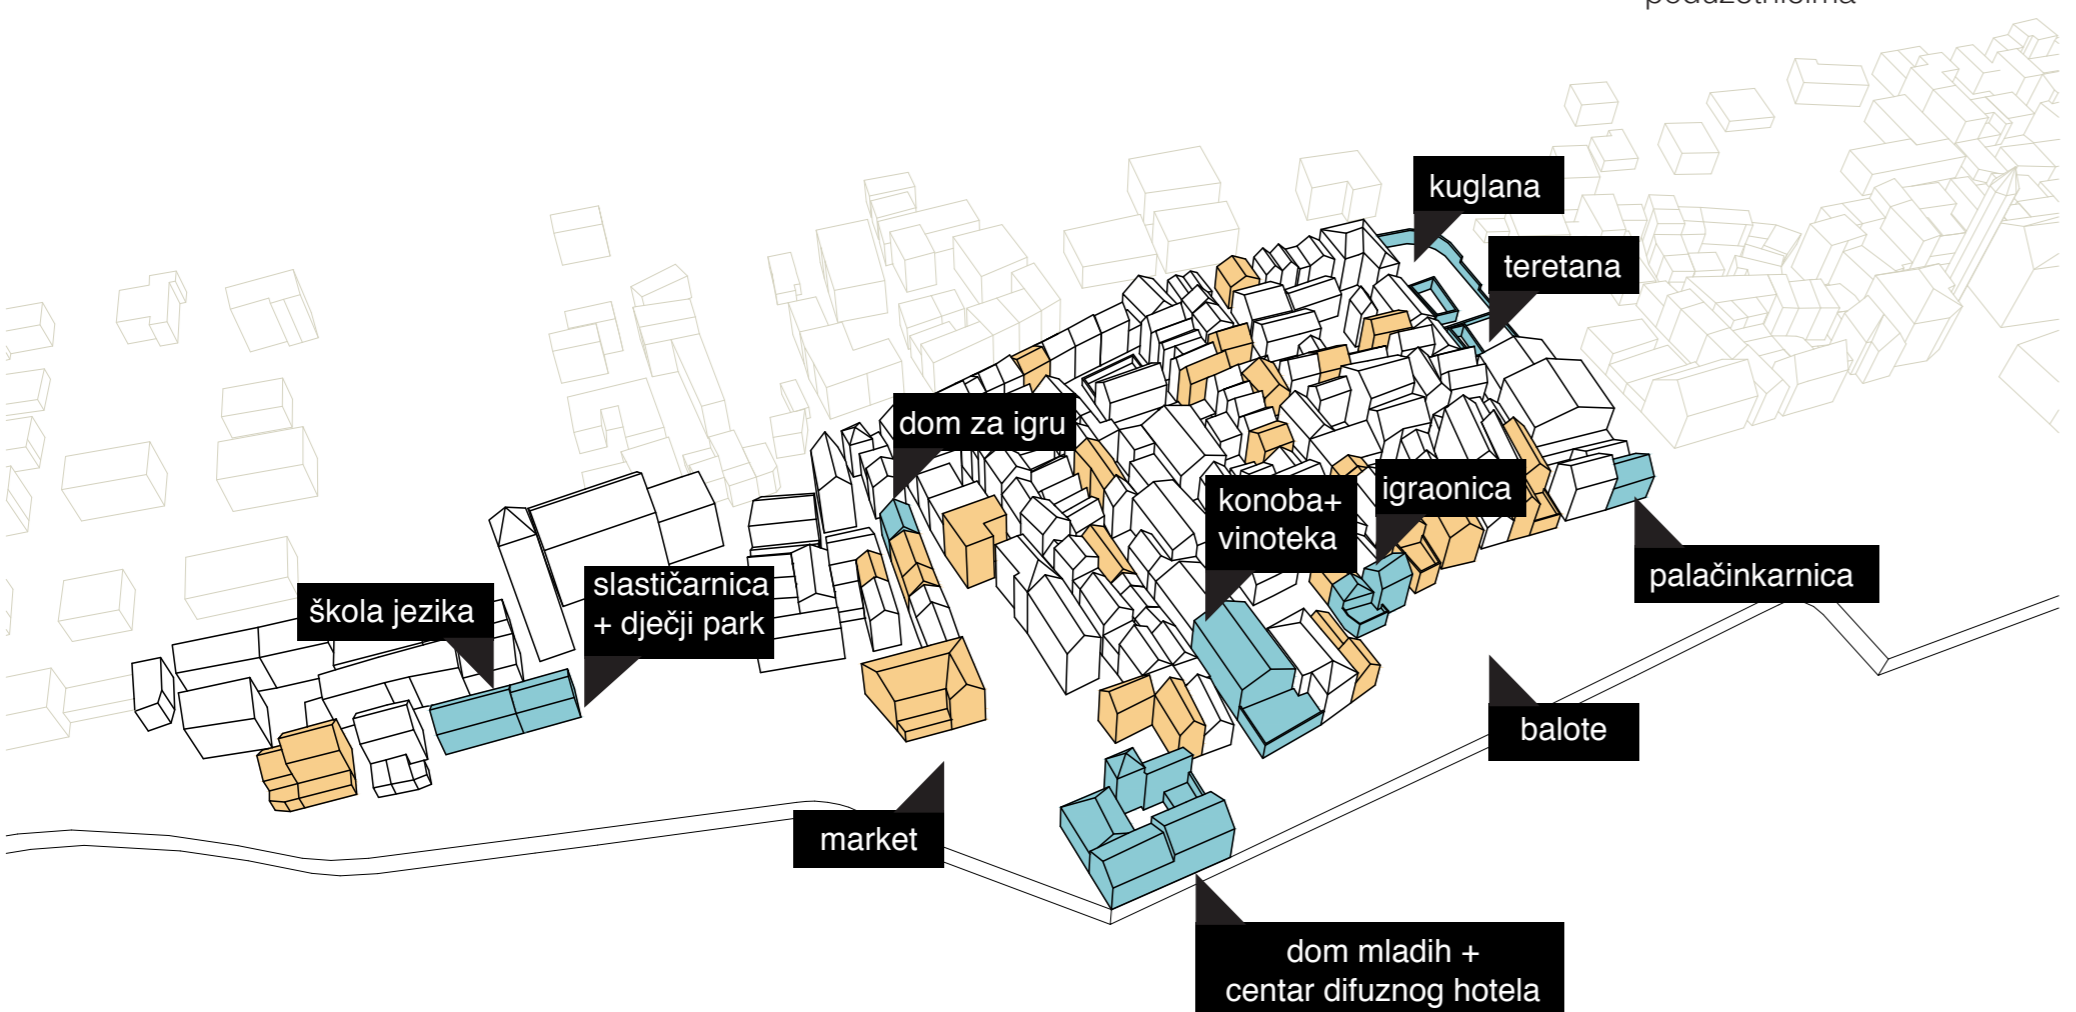


slastičarnica

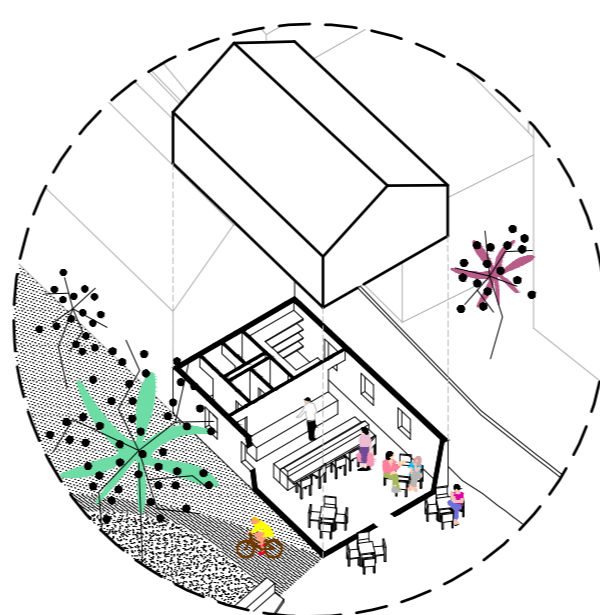



dom za igru

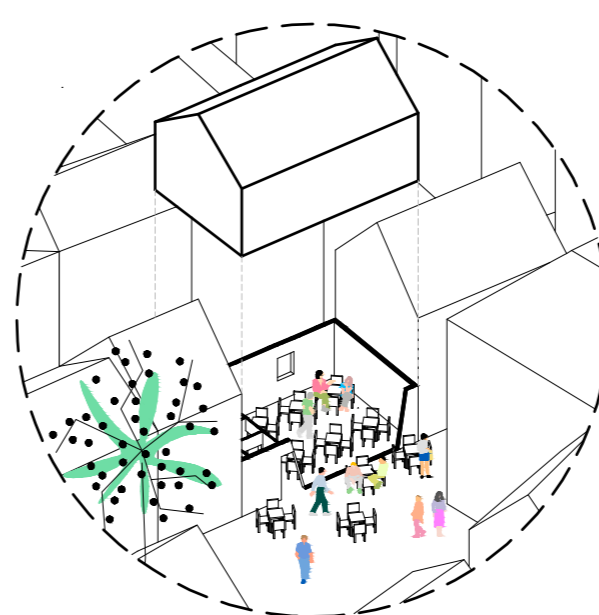


konoba + vinoteka

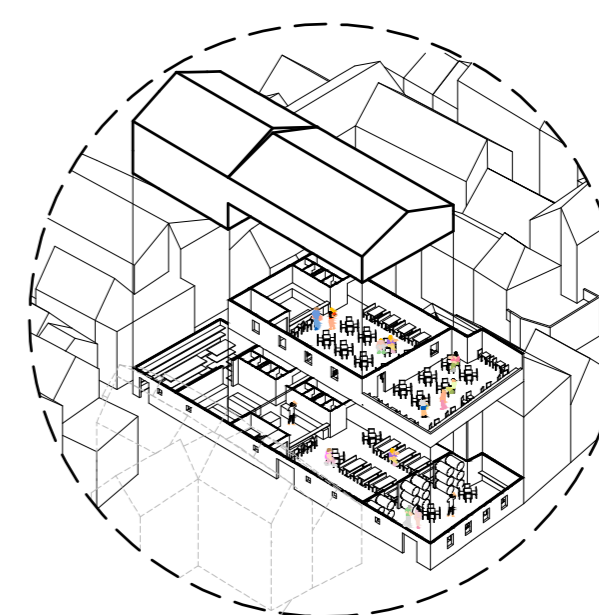


igraonica

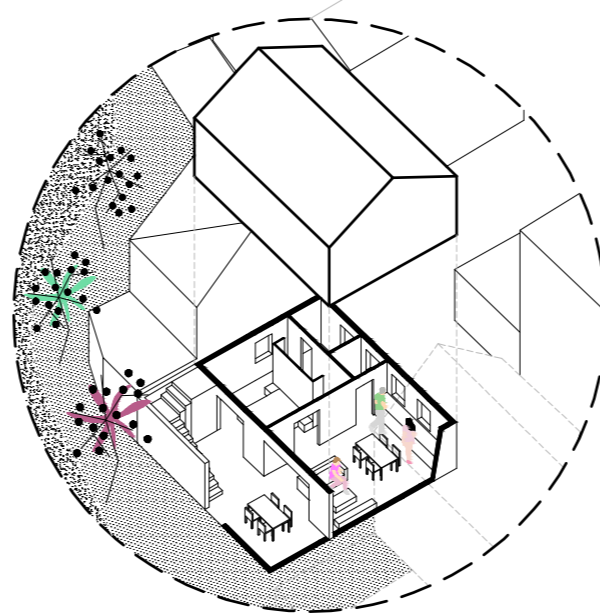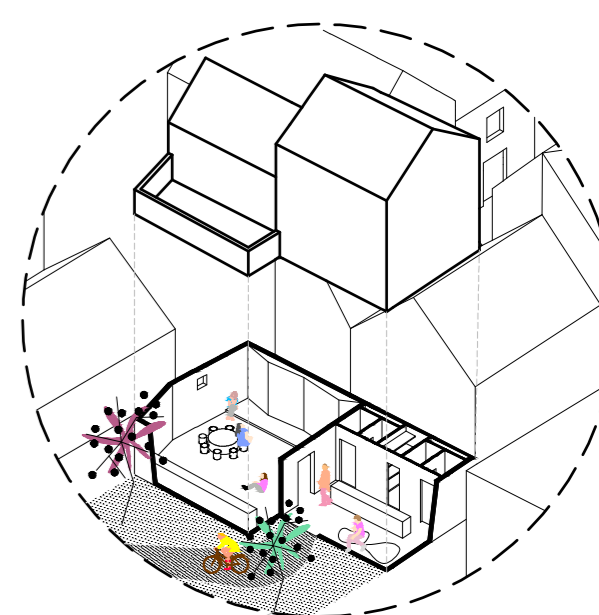


apartman "dvor"

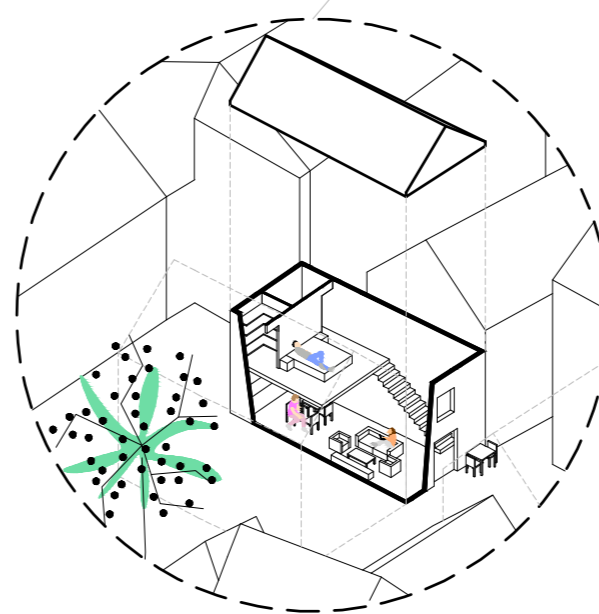




apartman "kaleta"

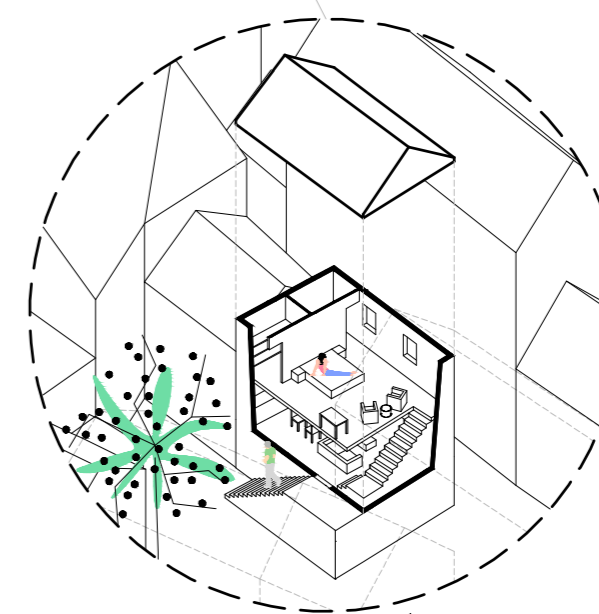

apartman "balatura"

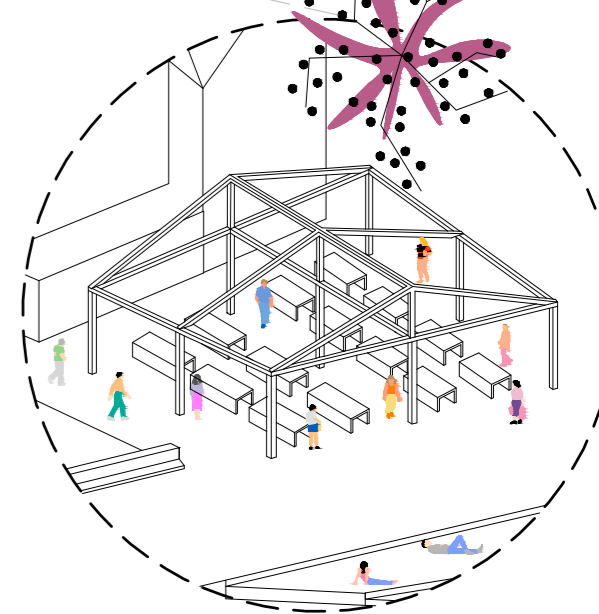

tržnica

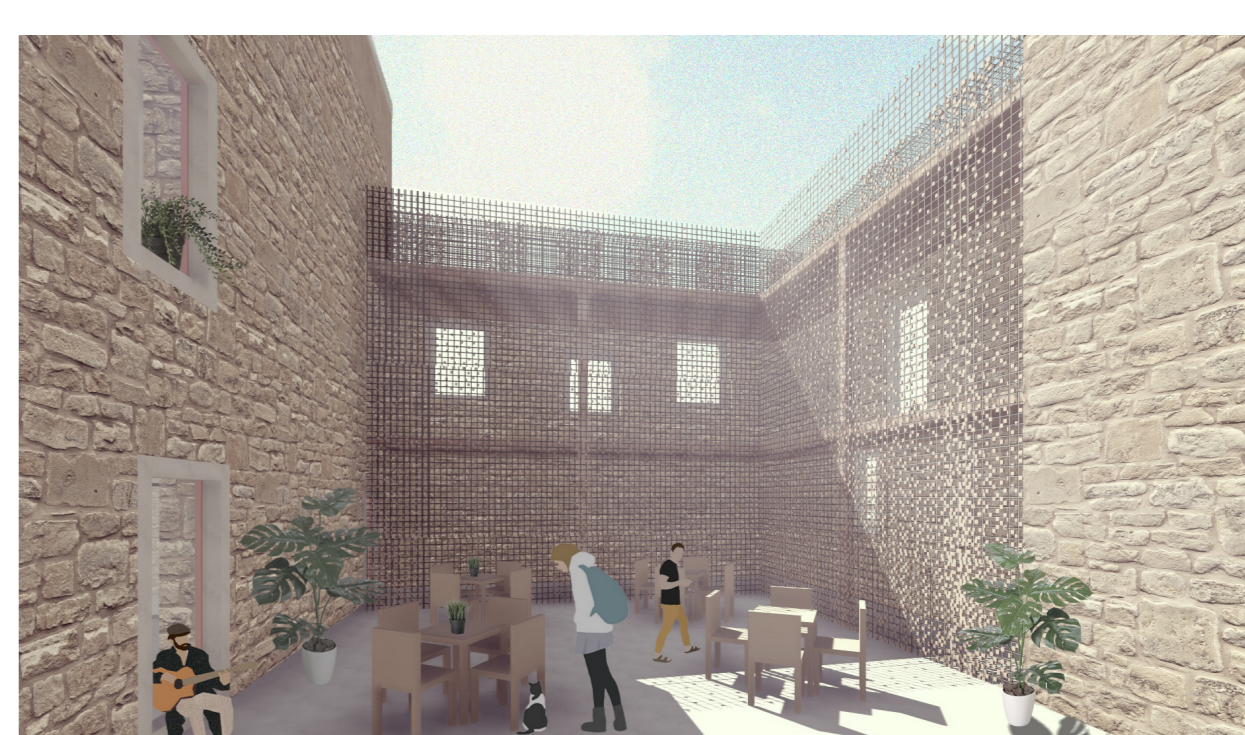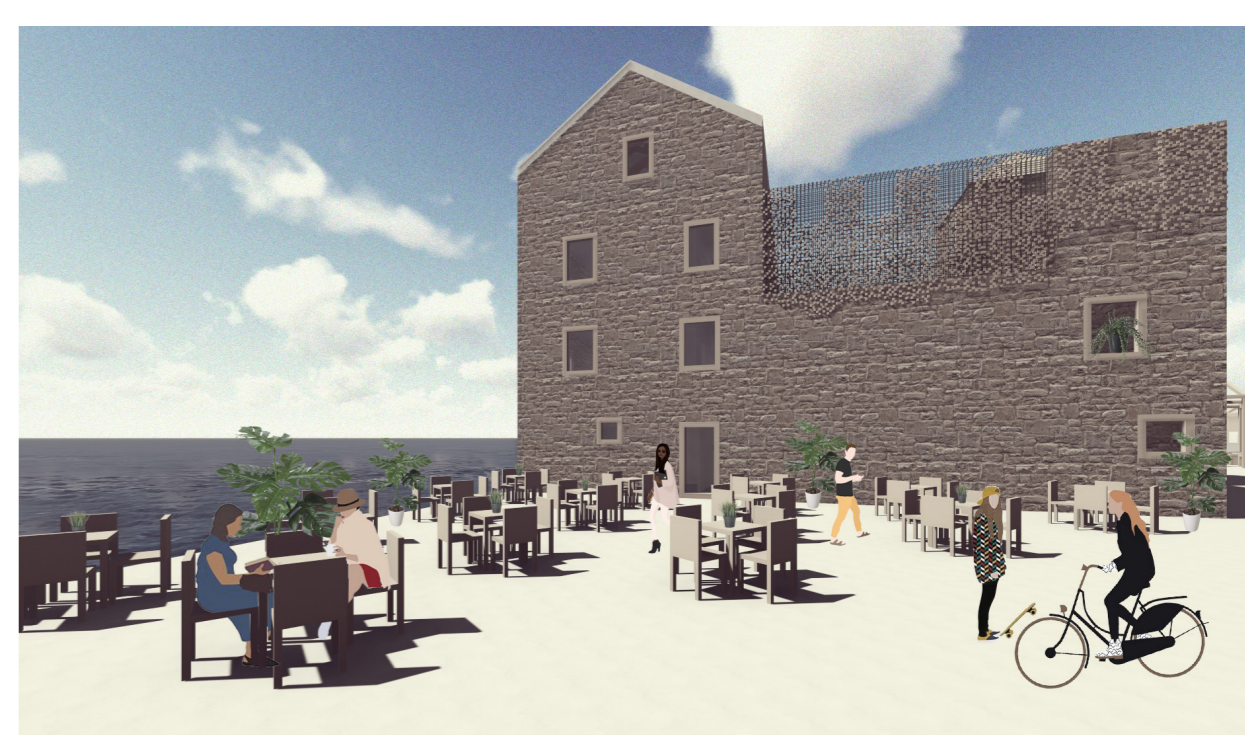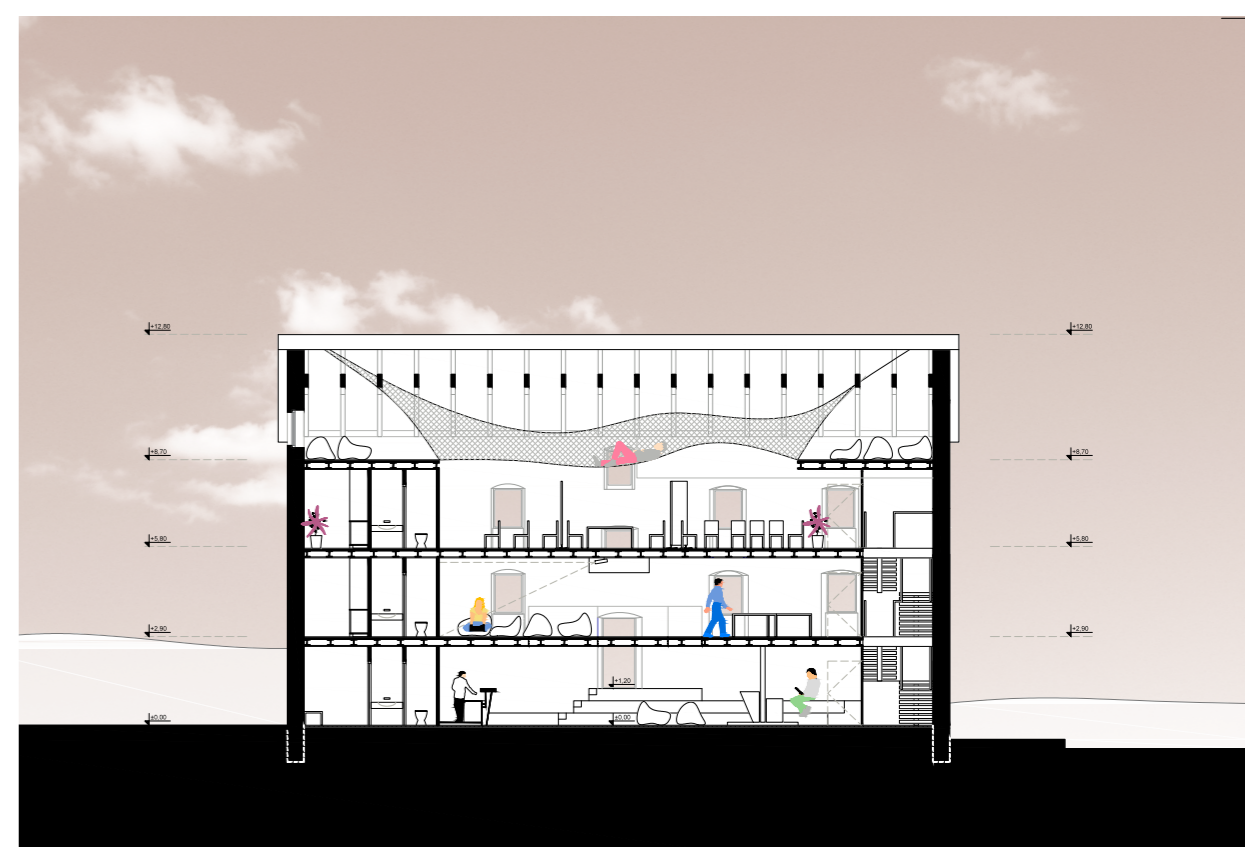

IME I PREZIME

NASLOV DIPLOMSKOG RADA

AKADEMSKA GODINA

MENTOR

KOMENTOR

KONZULTANT

MIA ŠANTIĆ

ŠTAFILIĆ - "DEFIBRILACIJA"

2017/2018

prof. HRVOJE NJIRIĆ dipl.ing.arh.

doc.dr.sc. SNJEŽANA PEROJEVIĆ dipl.ing.arh.

dr.sc. IVICA BOKO dipl.ing.građ.

Kao i većina Kaštelana moje generacije cijeli život susrećem se s nedostatkom javnih sadržaja u gradu. Moji roditelji kao i starije generacije nisu imali taj problem - tema javnog života u povijesti kaštela postoji ali se s vremenom izgubila. To je problem koji me dugo muči, gledano kroz socijalne aspekte van arhitekture, a kroz ovaj diplomski rad htjela sam na taj problem odgovoriti kroz interveniranje u prostoru. Kaštel je u urbanističkom kontekstu oduvijek bio najvažniji dio mjesta. Nakon promjene funkcije iz obrambene u rezidencijalnu društveni značaj kaštela postao je gotovo jednak nekadašnjoj obrambenoj važnosti. Brce kao središte vjerskog i društvenog života, oživljavalo je društveni život mjesta. Želja mi je na jednak način pomoću jedne kuće oživjeti čitavu staru jezgru.

