

Tržnica kao centar gradskog kotara Plokite

Nerlović, Mia

Supplement / Prilog

Publication year / Godina izdavanja: **2020**

Permanent link / Trajna poveznica: <https://urn.nsk.hr/urn:nbn:hr:123:102453>


Rights / Prava: [In copyright](#)/[Zaštićeno autorskim pravom.](#)

Download date / Datum preuzimanja: **2024-07-10**




Repository / Repozitorij:

[FCEAG Repository - Repository of the Faculty of Civil Engineering, Architecture and Geodesy, University of Split](#)

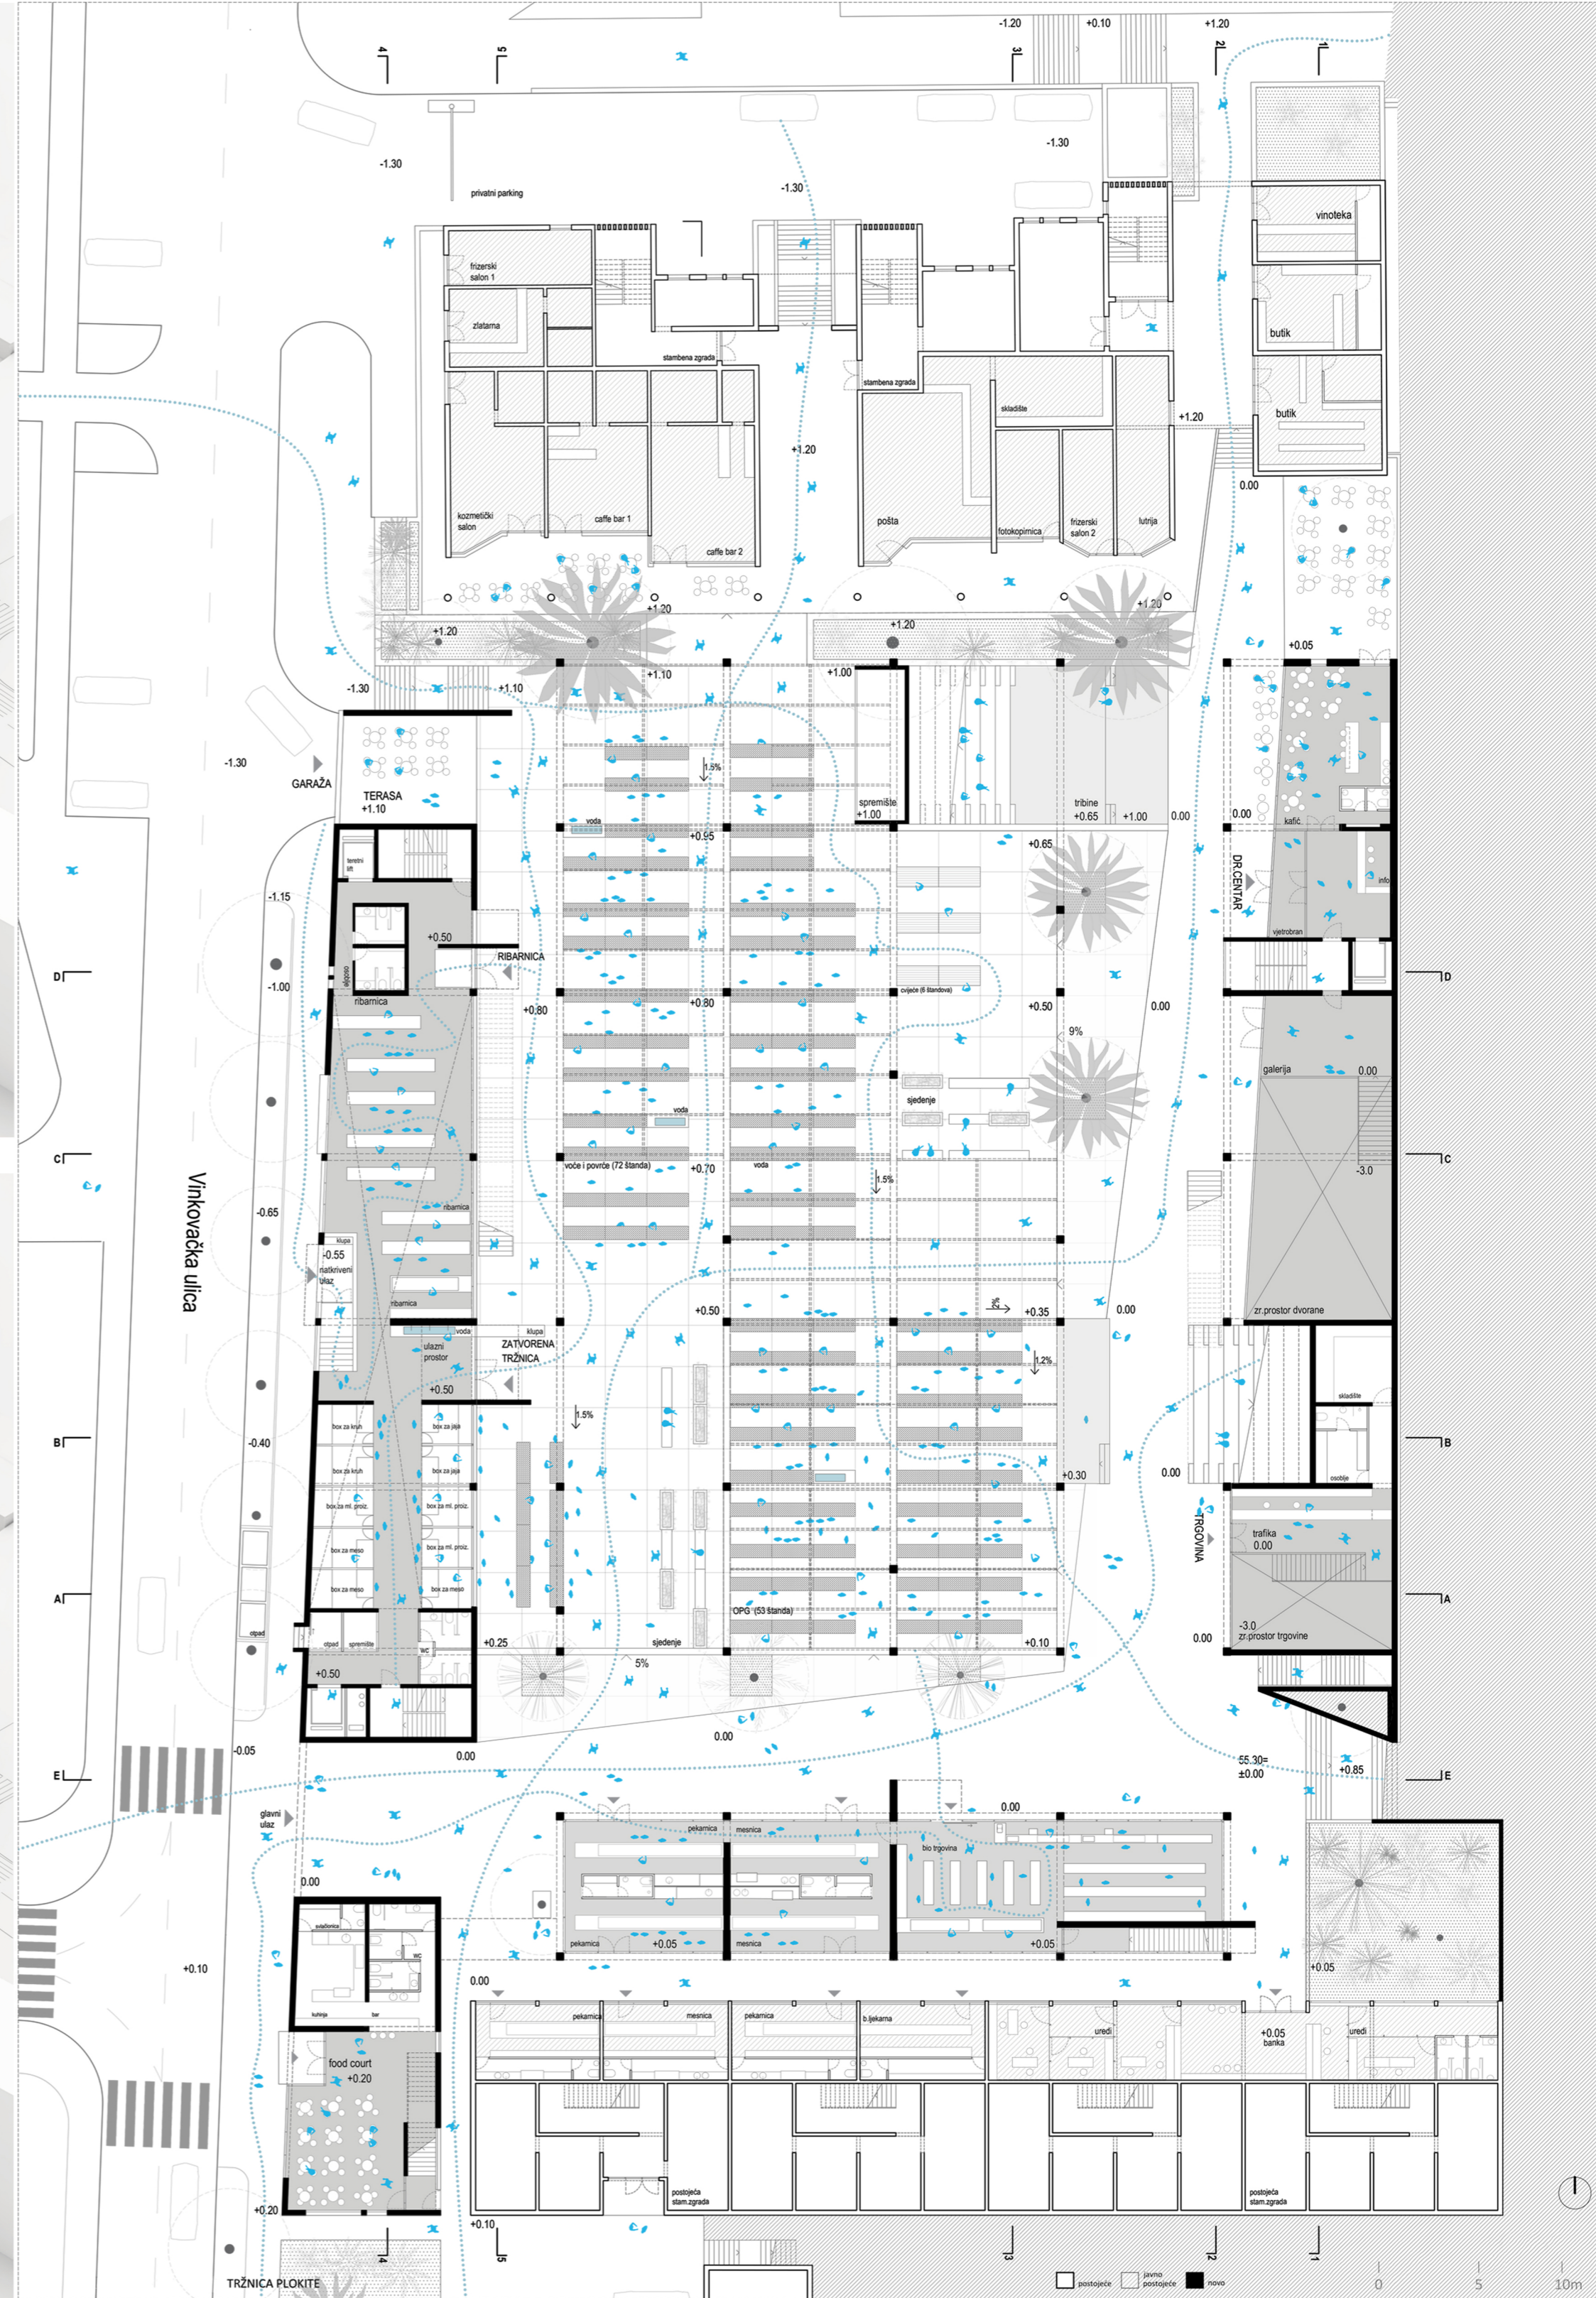


AKSONOMETRIJA

KONCEPT

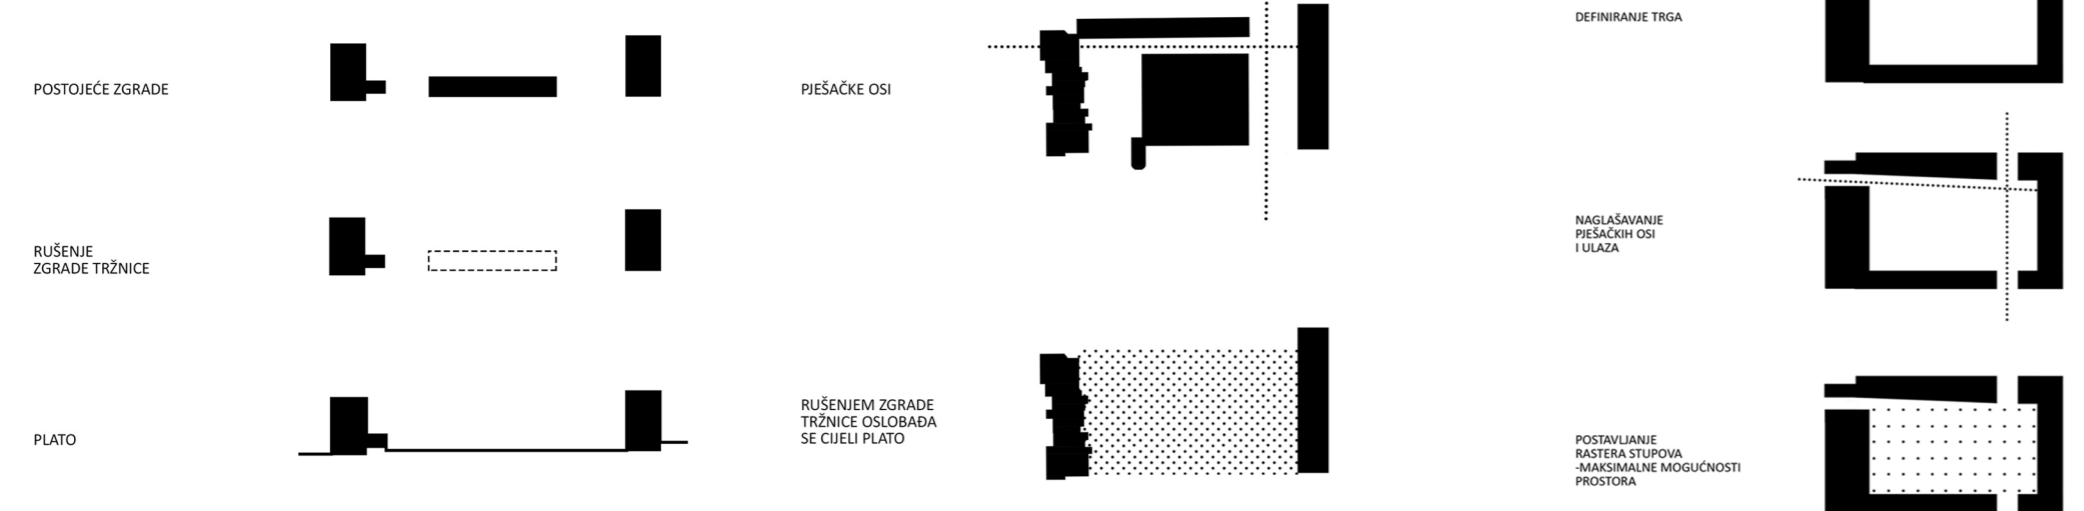

TLOCRT PRIZEMLJA

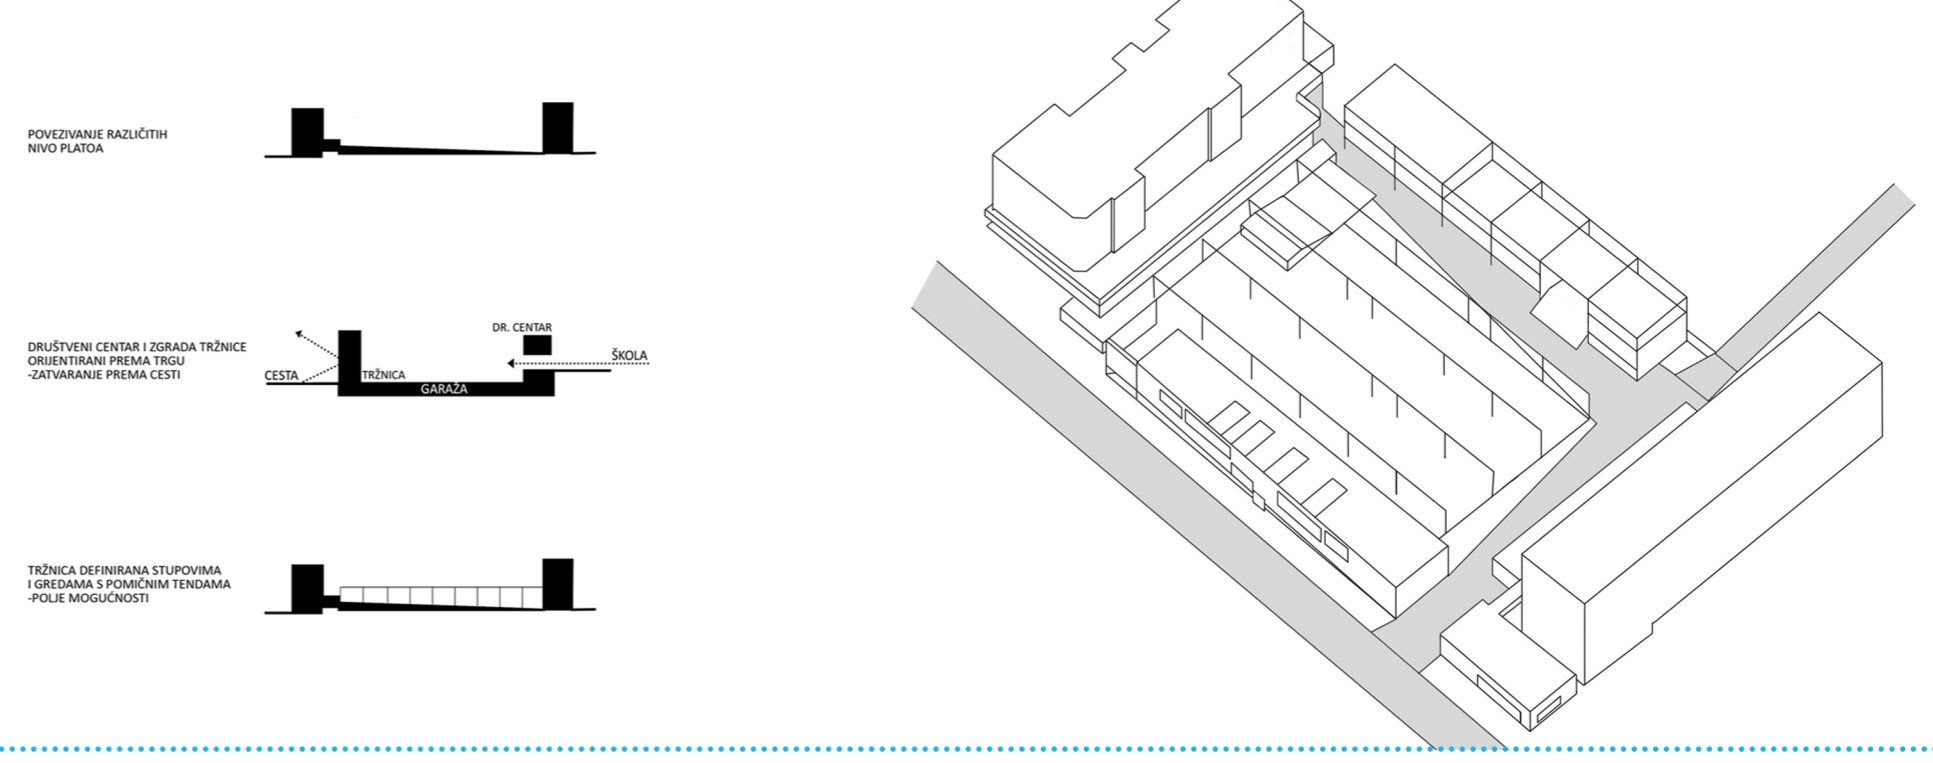

IME I PREZIME
NASLOV DIPLOMSKOG RADA
AKADEMSKA GODINA
MENTOR
KOMENTOR
KONZULTANT

MIA NERLOVIĆ
TRŽNICA KAO CENTAR
GRADSKOG KOTARA PLOKITE
2019 / 2020
izv. prof. art. NIKOLA POPIĆ
prof. dr. dc. SANJA STANIĆ
prof. dr. sc. BORIS TROGRLIĆ

Tržnica na Plokitama, iako prostor neostvarenog potencijala, izuzetno je važna kao jedini veći prostor komercijalne i društvene namjene unutar kvarta. Unaprjeđenjem postojećeg prostora tržnice i dodavanjem zgrade društvenog centra i vanjskih javnih sadržaja, želi se stvoriti javni centralni prostor unutar nedovoljno valoriziranog područja gradske četvrti. Glavna ideja je stvoriti centralni trg tj. vanjski prostor koji će omogućiti različite načine korištenja pored njegove glavne funkcije kao tržnice te osigurati uvjete za cjelodnevno funkcioniranje prostora. Rušenjem postojeće zgrade tržnice oslobođen je plato za veću vanjsku tržnicu. Nove zgrade javne namjene, zatvorena tržnica i društveni centar, s dvjema postojećim stambenim zgradama definiraju centralni void - trg.

