

Rekonstrukcija robne kuće "VAMA"

Cafuk, Rija

Supplement / Prilog

Publication year / Godina izdavanja: **2021**

Permanent link / Trajna poveznica: <https://urn.nsk.hr/urn:nbn:hr:123:256801>

Rights / Prava: [In copyright](#)/[Zaštićeno autorskim pravom.](#)

Download date / Datum preuzimanja: **2025-03-04**












Repository / Repozitorij:

[FCEAG Repository - Repository of the Faculty of Civil Engineering, Architecture and Geodesy, University of Split](#)



UNIVERSITY OF SPLIT


DIGITALNI AKADEMSKI ARHIVI I REPOZITORIJI

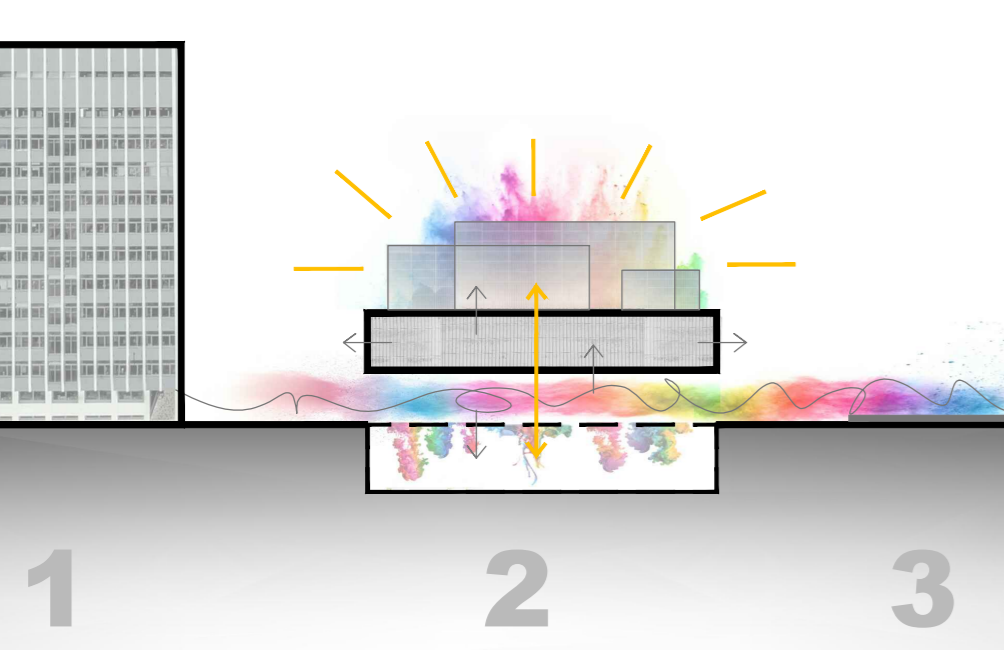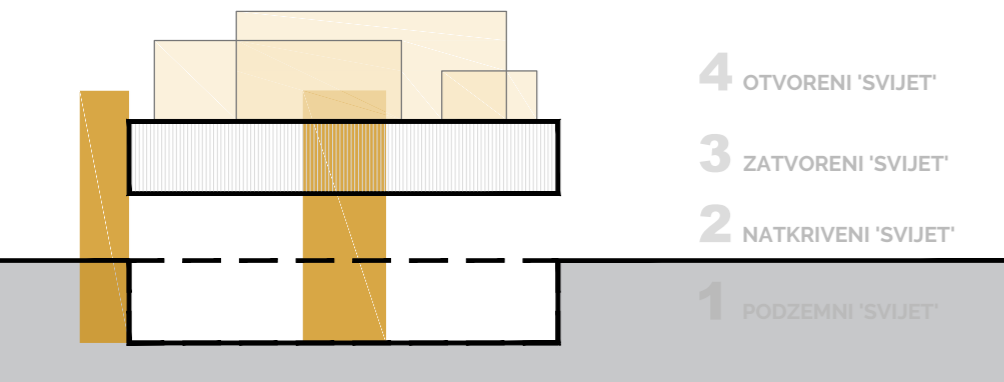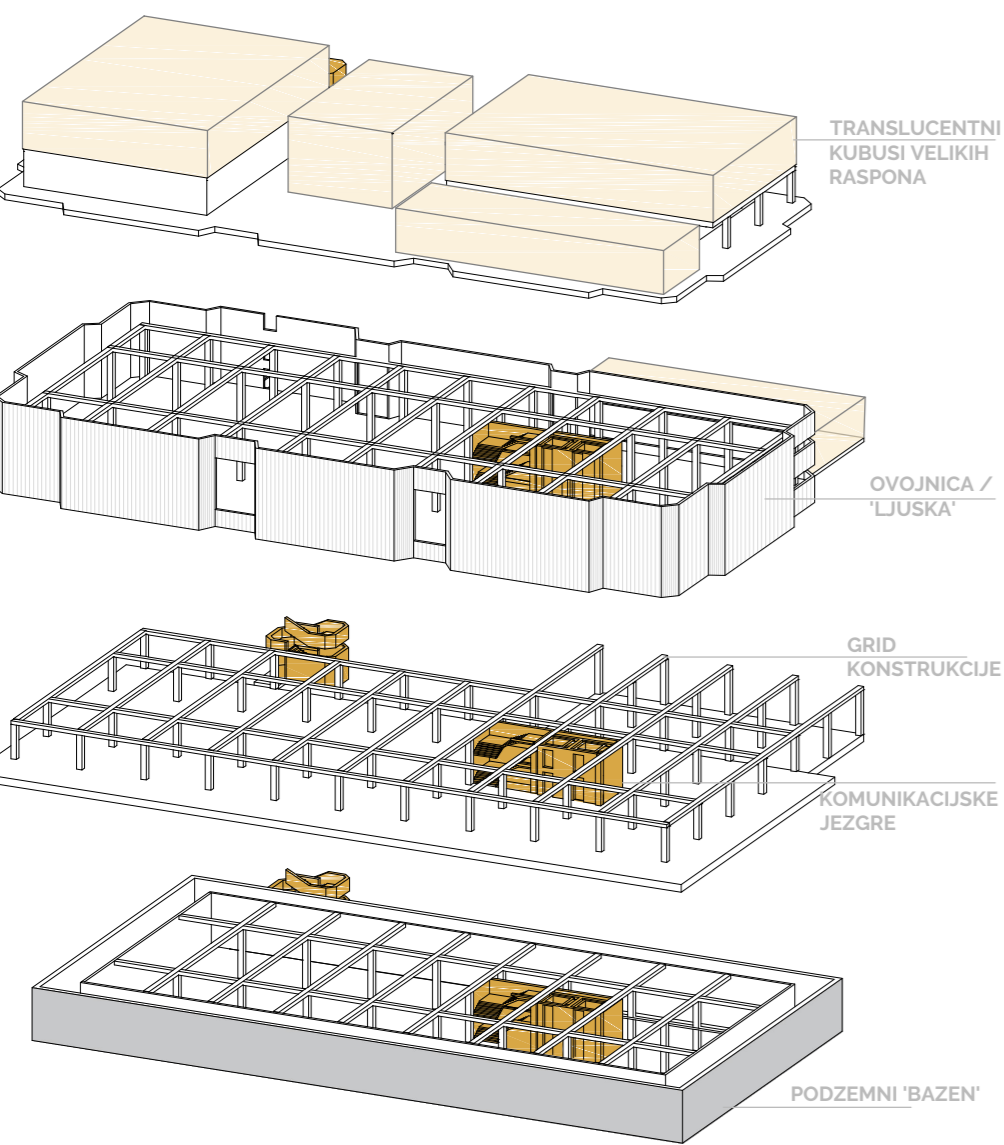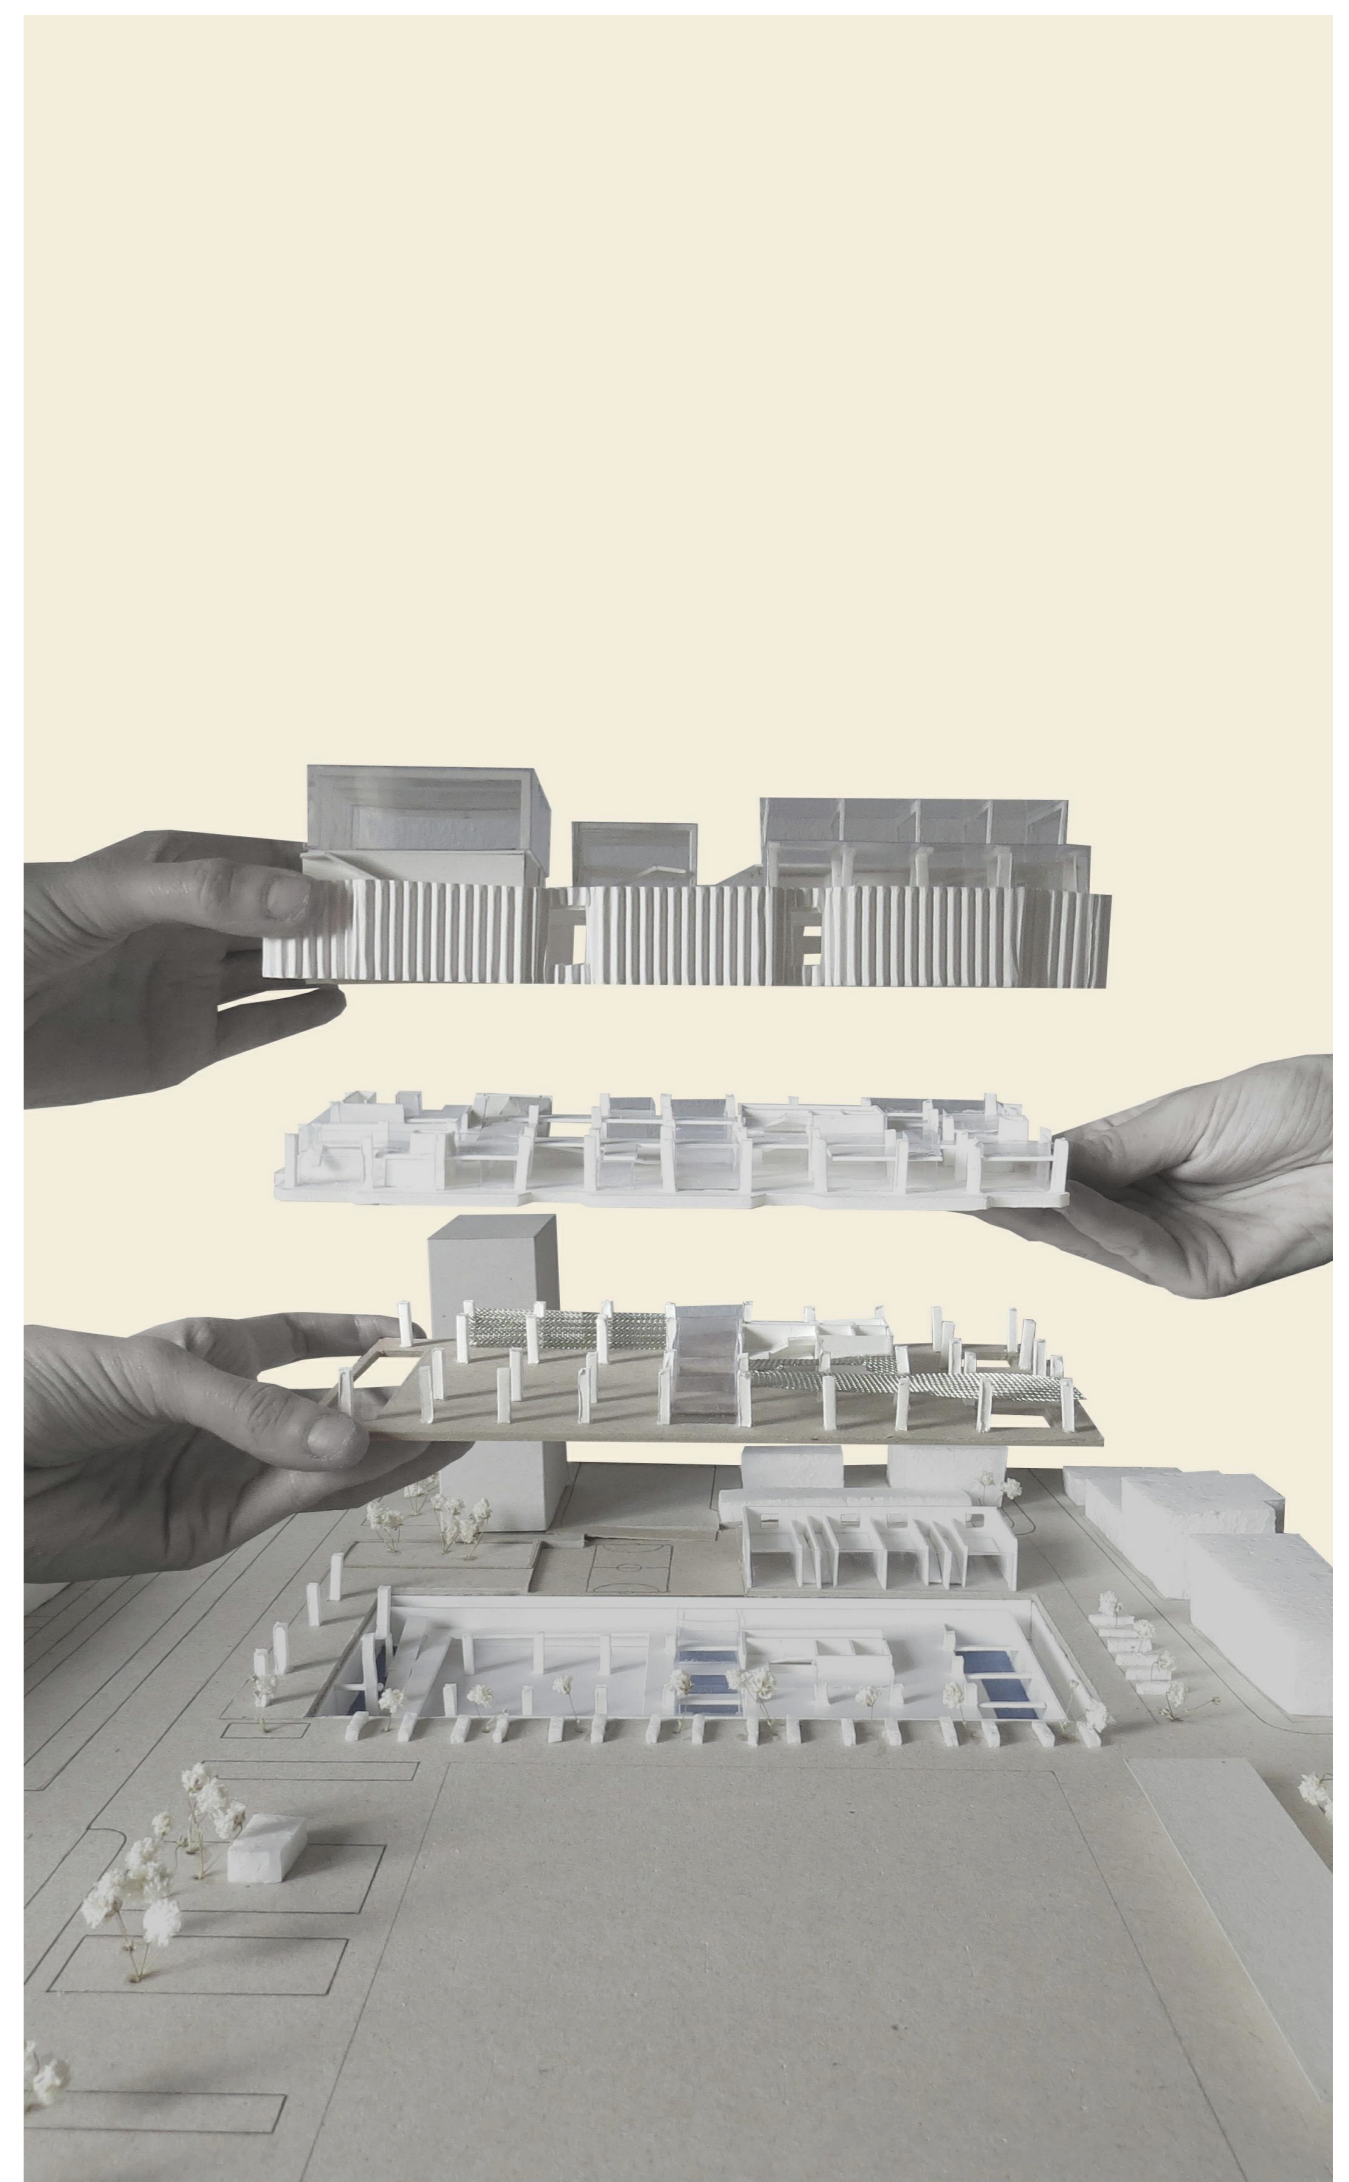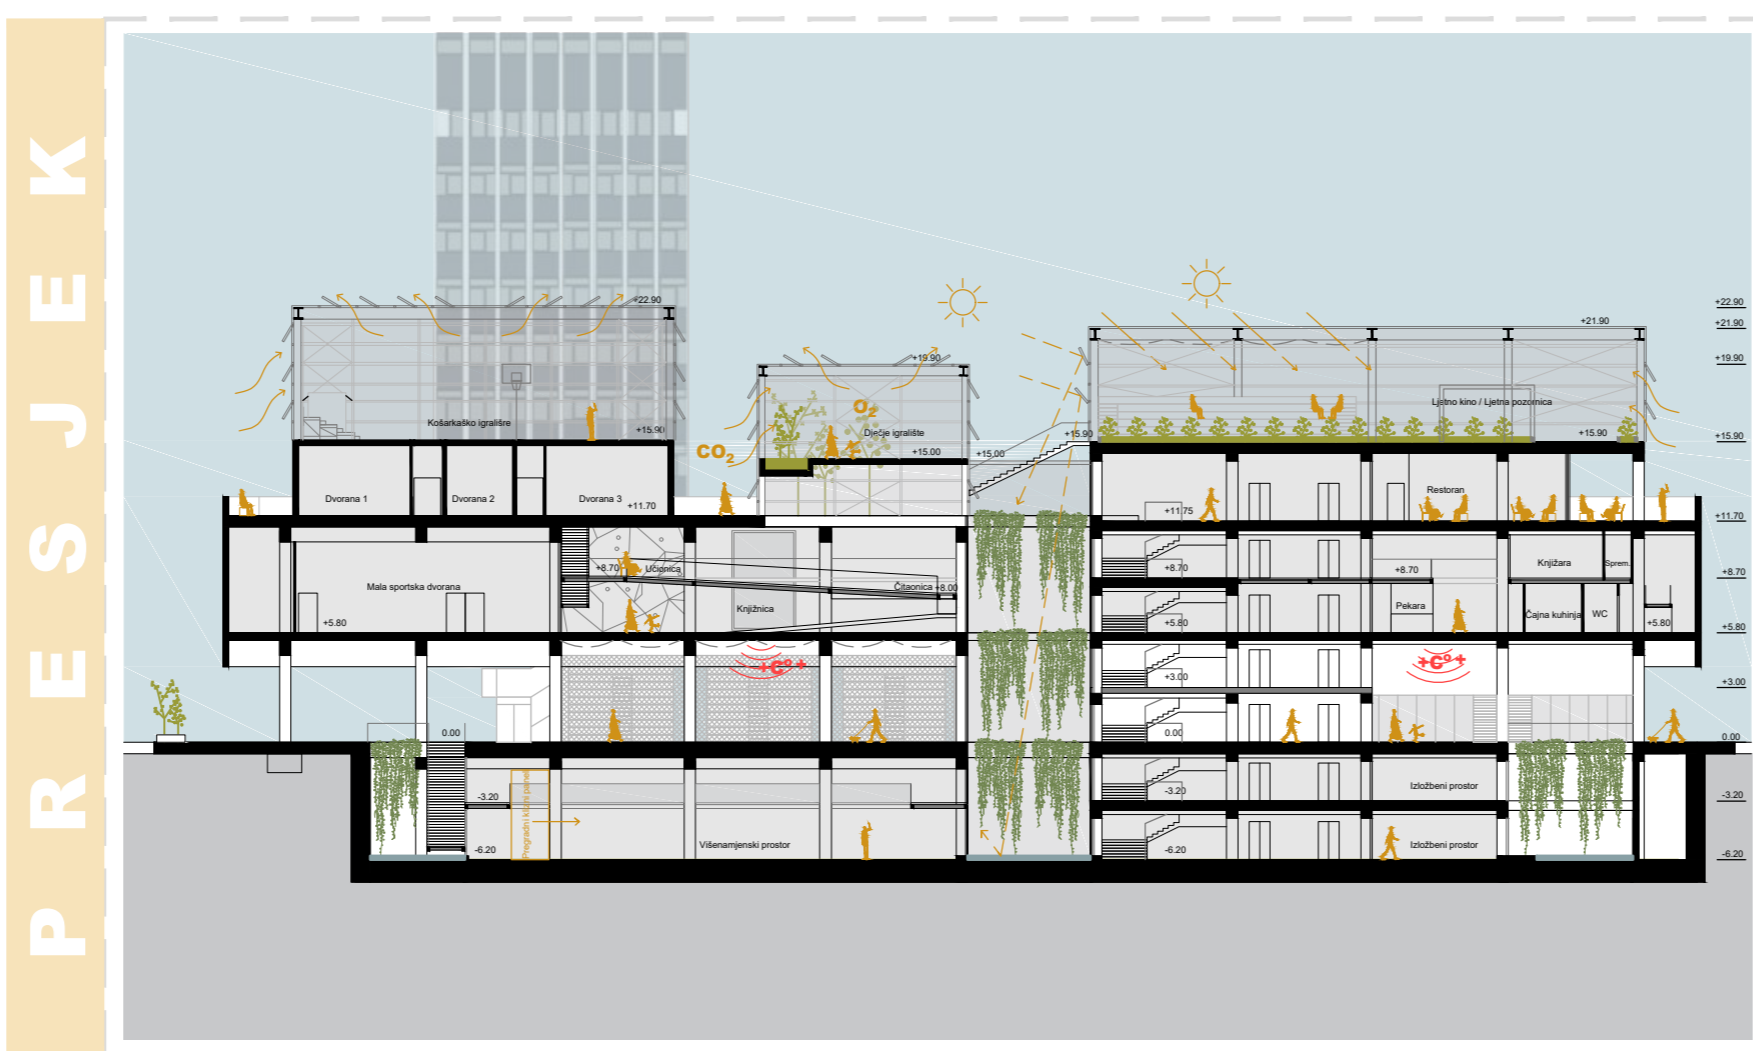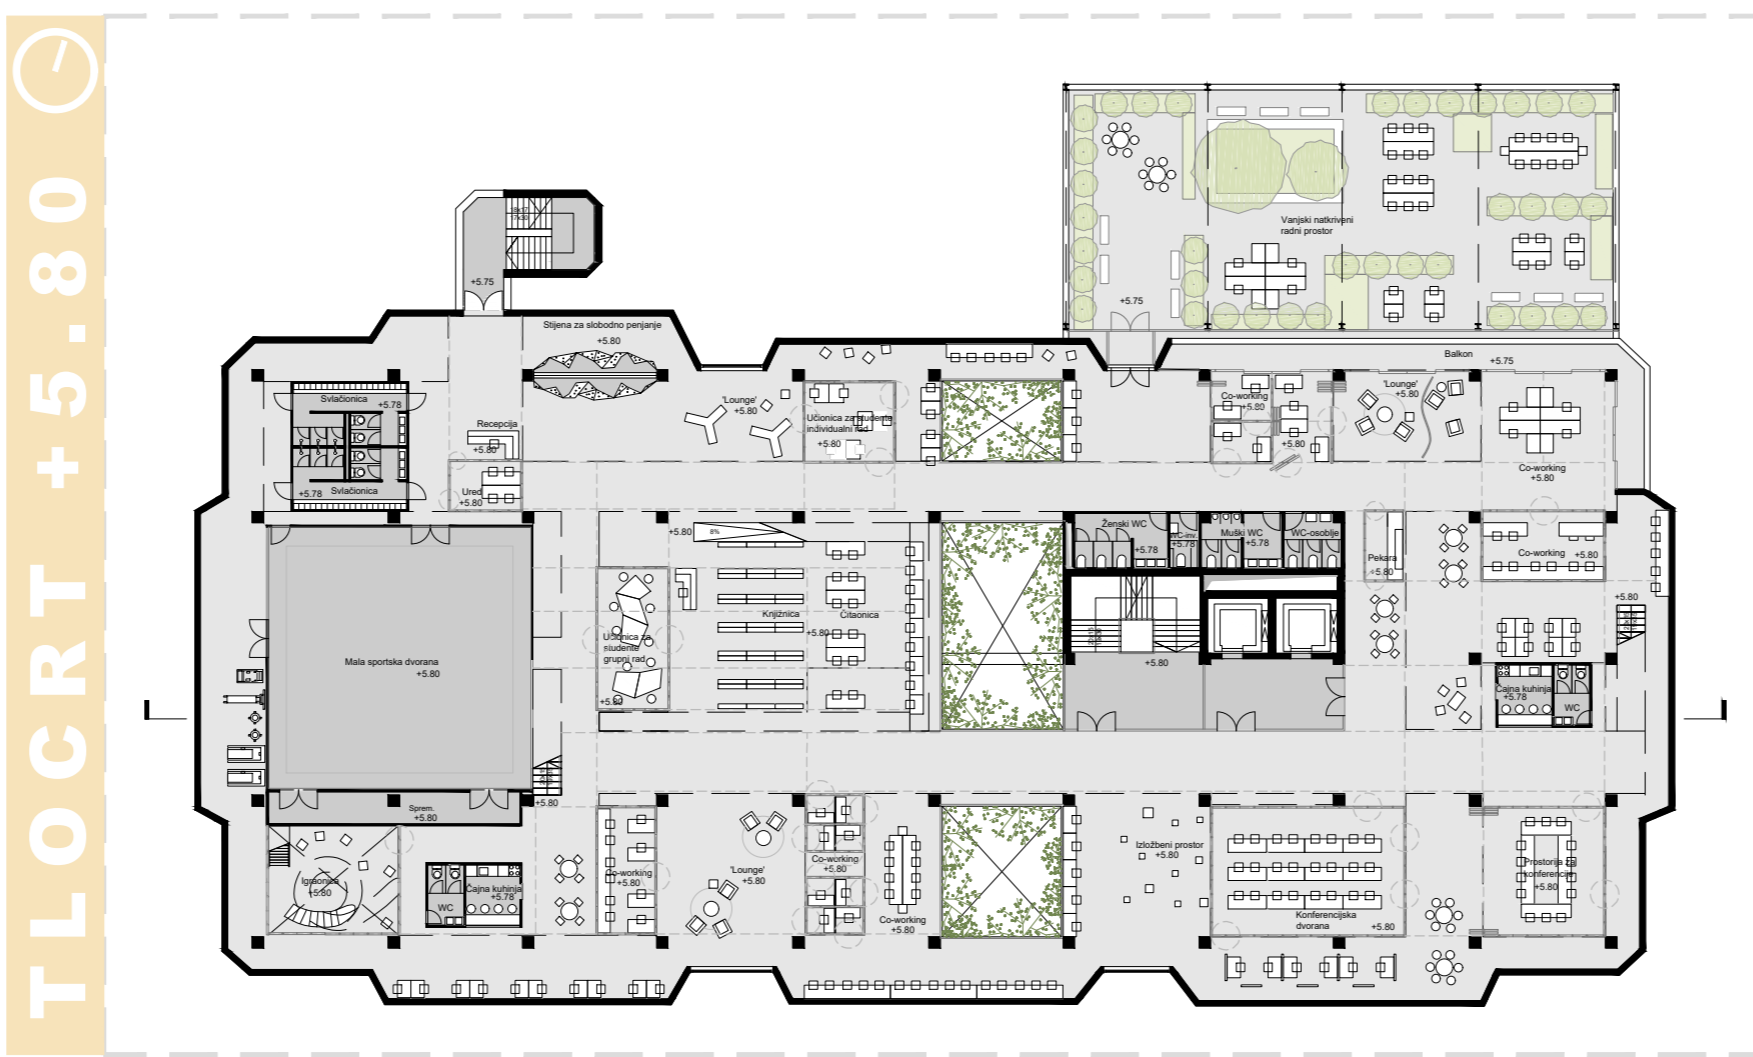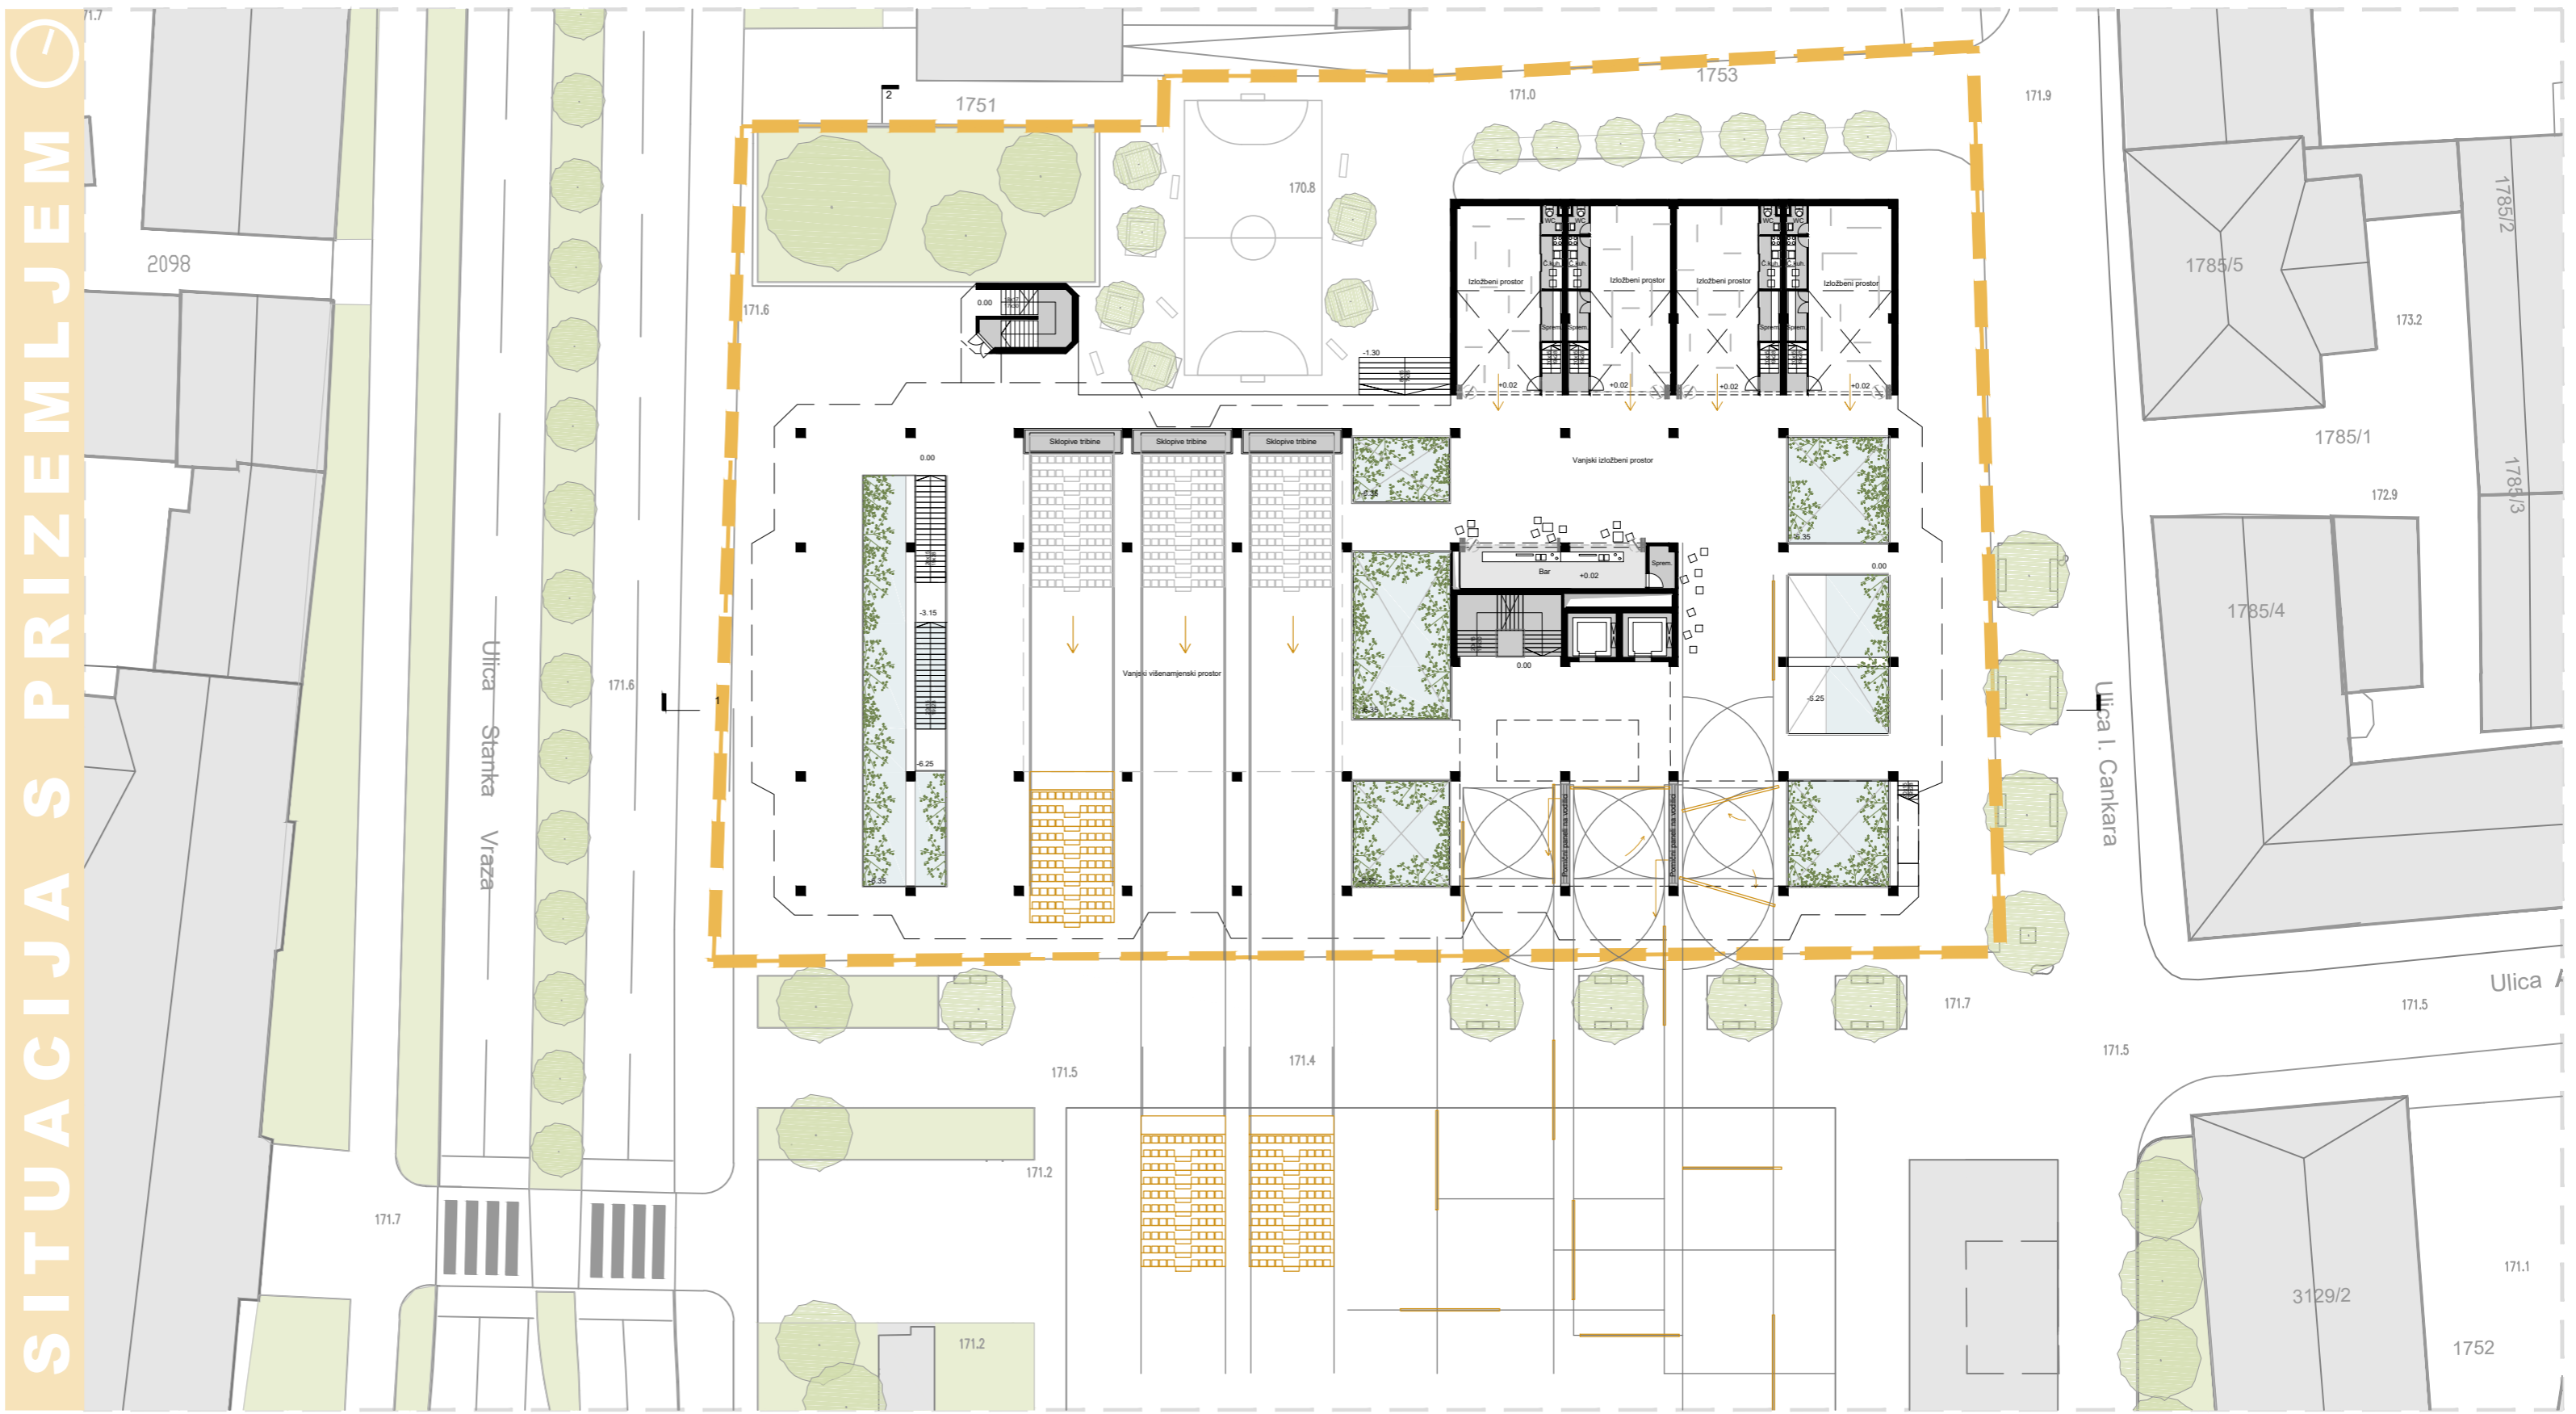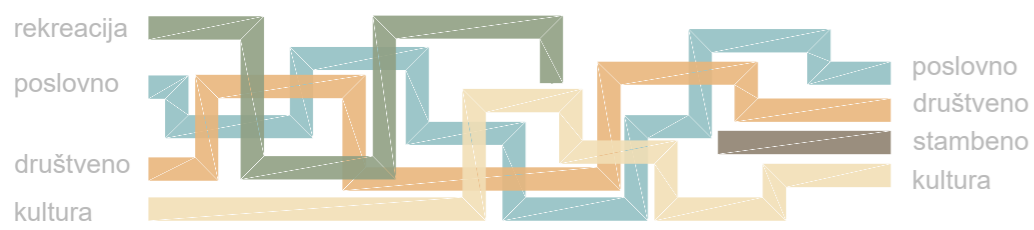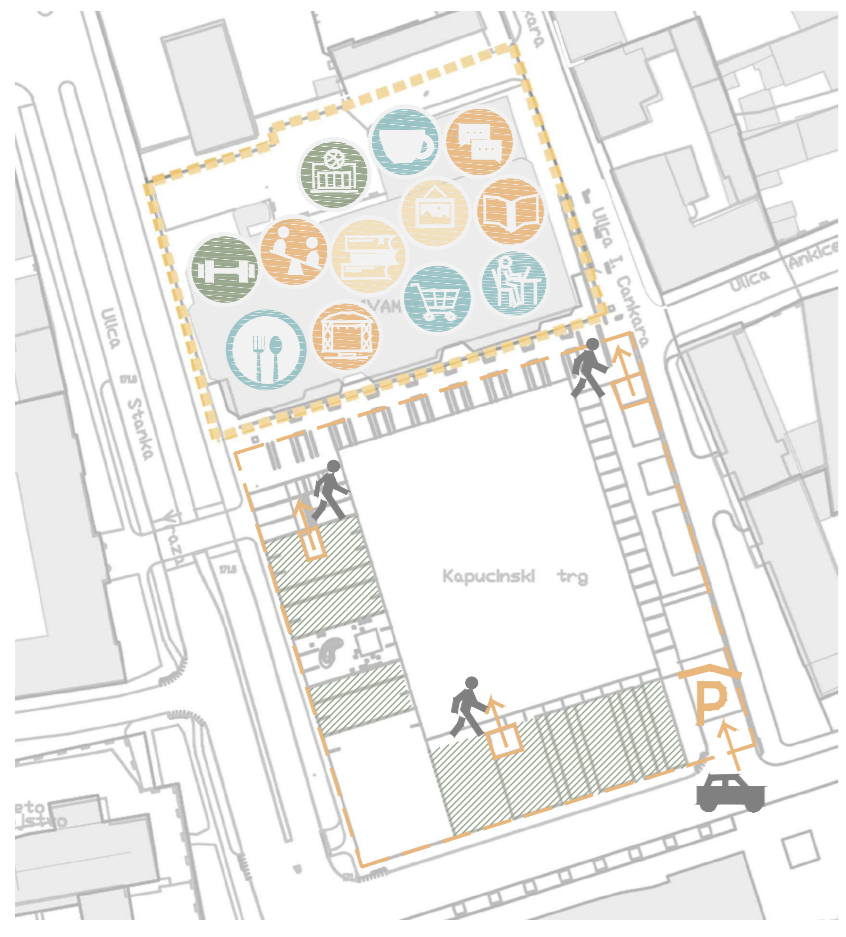

IME I PREZIME
NASLOV DIPLOMSKOG RADA
AKADEMSKA GODINA
MENTOR
KOMENTOR
KONZULTANT

RIJA CAFUK
REKONSTRUKCIJA ROBNE KUĆE 'VAMA'
2020./2021.
izv.prof.art. TOMA PLEJIĆ
doc.art. JAKŠA KALAJŽIĆ
dr.sc. NIKOLINA ŽIVALJIĆ

Cilj projekta je vratiti gradskost u grad, sprječavanjem nekontrolirane ekspanzije i dislokacije gradskog centra. Namjera je očuvati povijest mjesta te interpretirati zatečeni identitet grada. Lokacija je poznata kao mjesto okupljanja i trgovine, kao frekventna veza sa ostatkom grada. Ideja je vratiti gradskost na lokaciju i ponovno ju aktivirati pomoću društvenih, kulturnih i javnih sadržaja, kao pokretač boljeg gradskog života. Položaj lokacije sam je po sebi atraktivan jer se nalazi u strogom centru grada uz novouređeni trg kao novo žarište gradskog života te će zajedno sa dodatnim sadržajem postati akcent gradskog života koji će okupljati građane svih dobnih skupina, kako je to nekada činila i robna kuća koja se ondje nalazila. Uzimajući koncept grada sa svim njegovim elementima te ga interpretirajući u novi objekt kao produžetak logike grada u unutarnji prostor, oživjela bi se lokacija i vratila građanima ono što su izgubili.

