

# Rekonstrukcija robne kuće "VAMA"

---

**Cafuk, Rija**

**Supplement / Prilog**

*Publication year / Godina izdavanja:* **2021**

*Permanent link / Trajna poveznica:* <https://urn.nsk.hr/urn:nbn:hr:123:256801>

*Rights / Prava:* [In copyright](#)/[Zaštićeno autorskim pravom.](#)

*Download date / Datum preuzimanja:* **2024-12-23**



*Repository / Repozitorij:*




[FCEAG Repository - Repository of the Faculty of Civil Engineering, Architecture and Geodesy, University of Split](#)




UNIVERSITY OF SPLIT

  
DIGITALNI AKADEMSKI ARHIVI I REPOZITORIJI




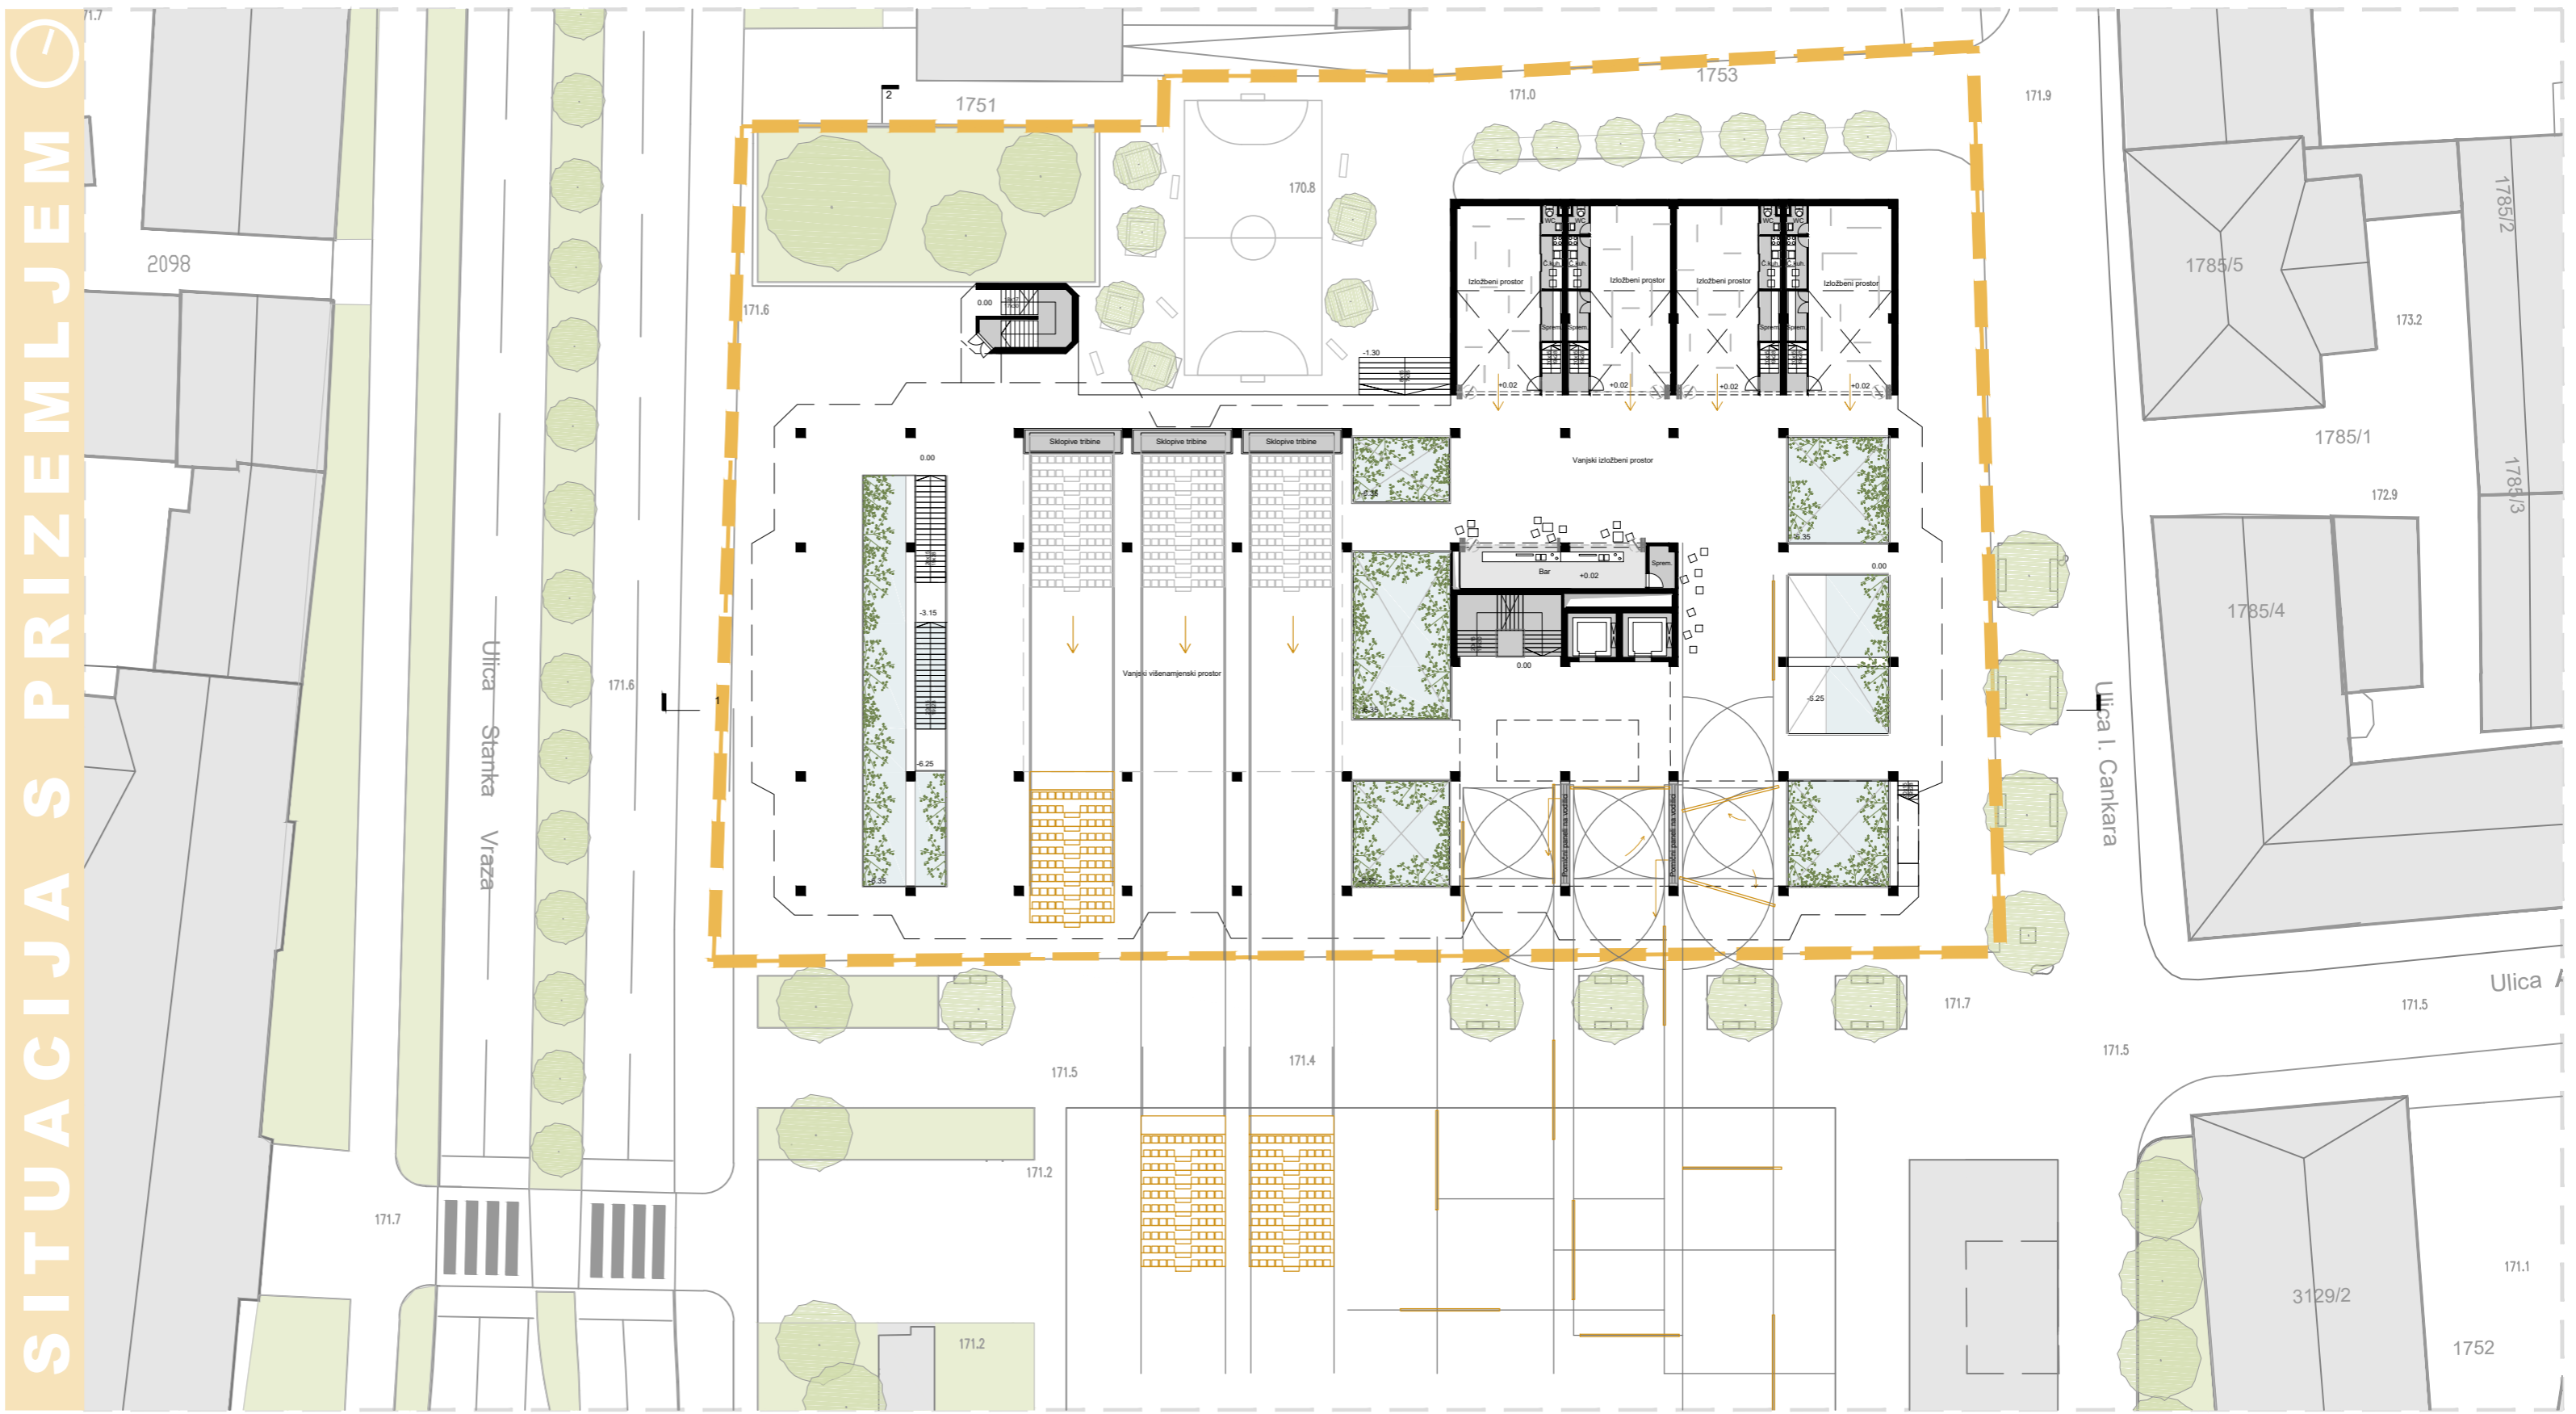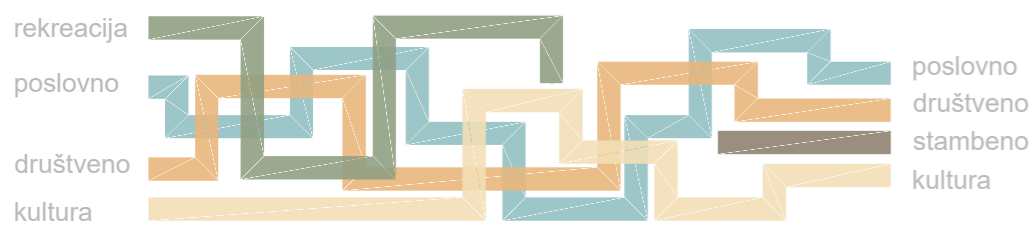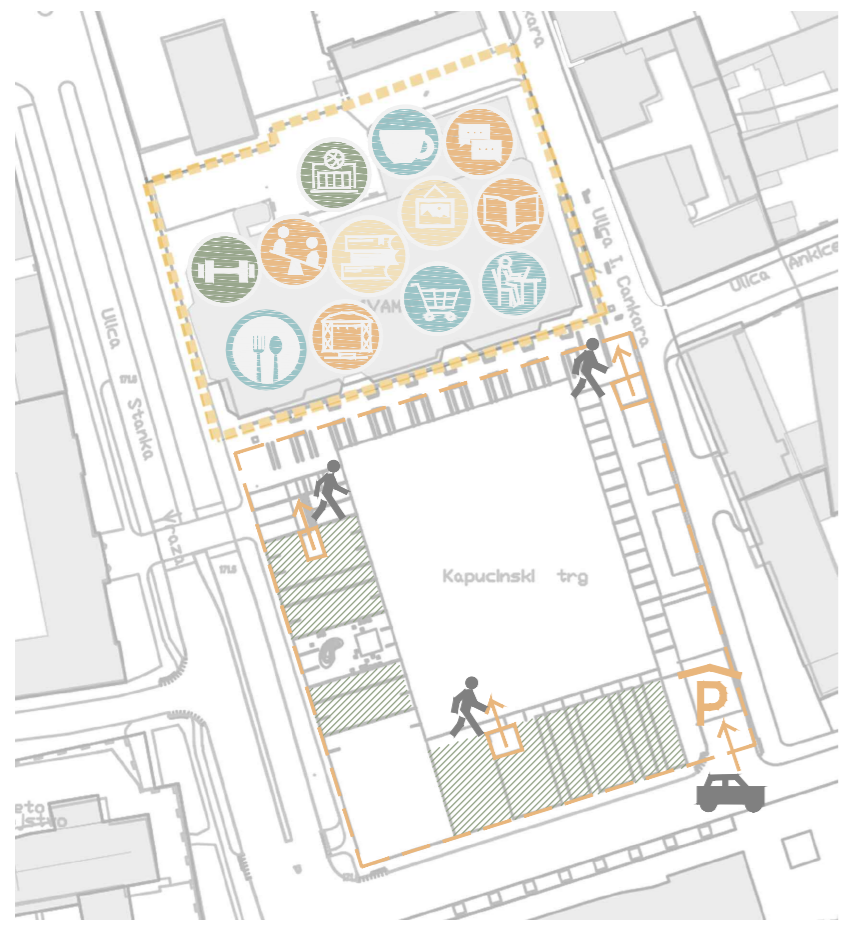





SITUACIJA S PRIZEMLJEM

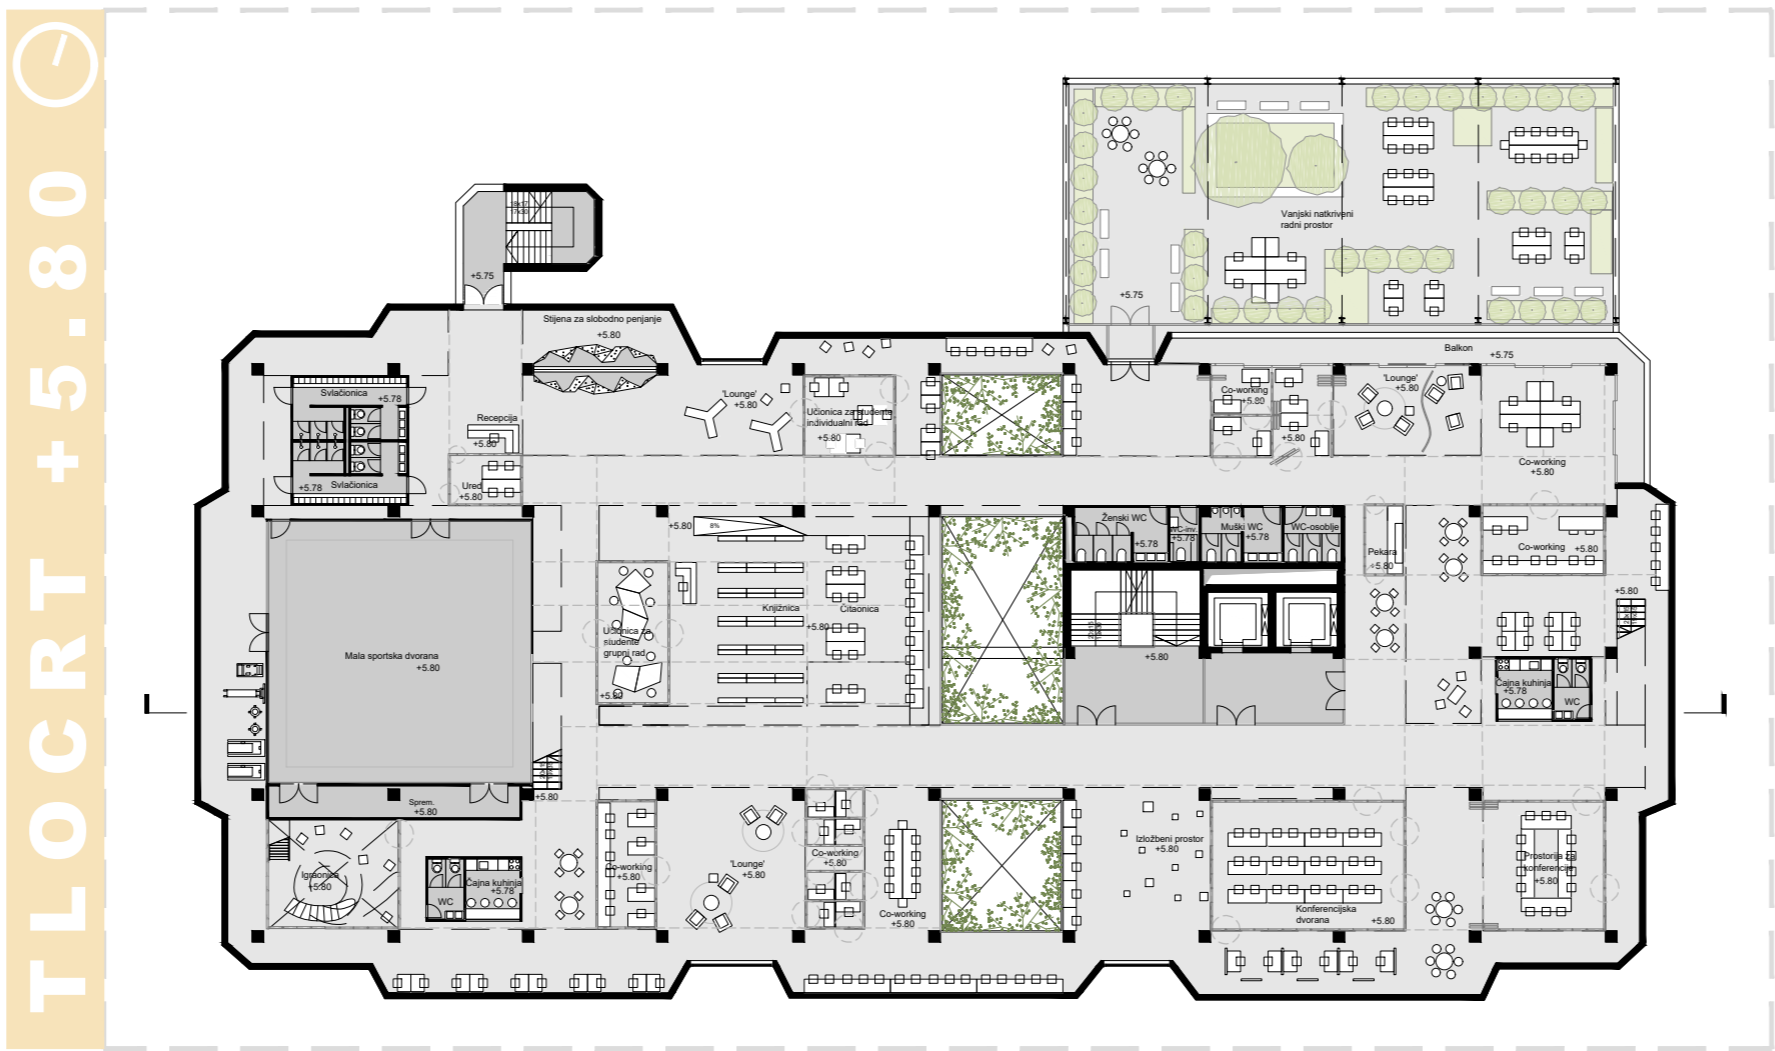

TLOCRT +5.80

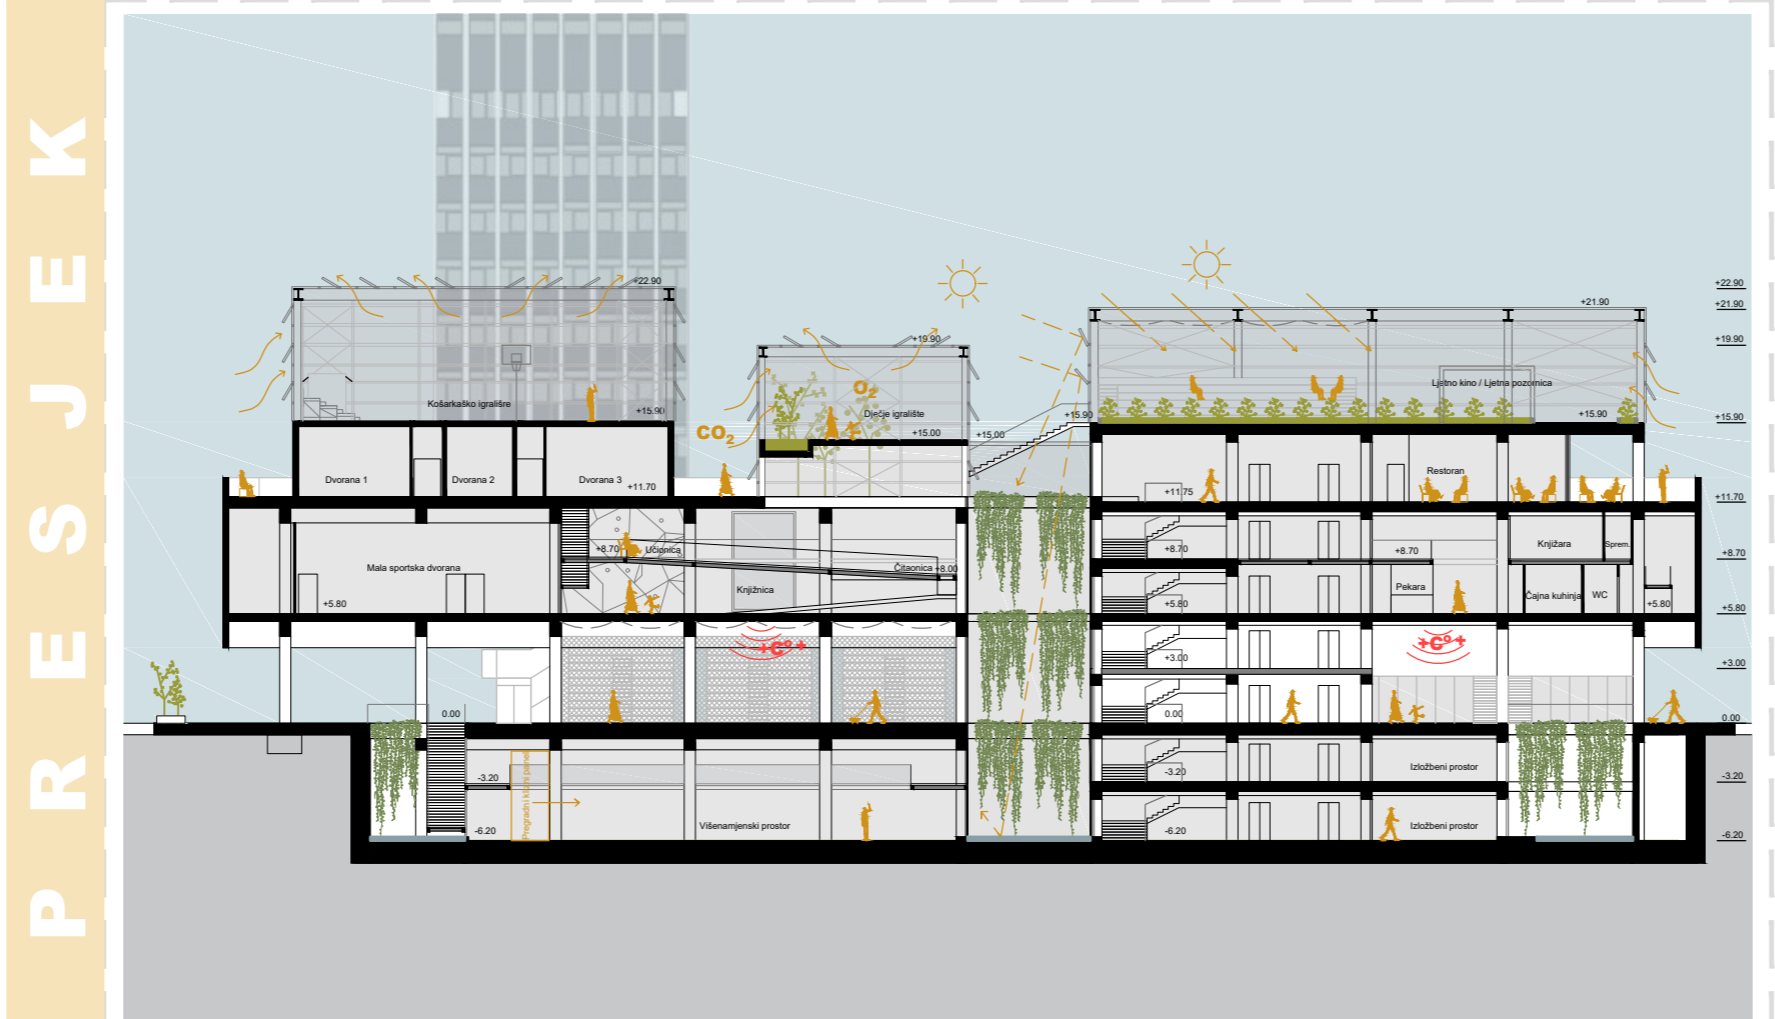

PRESJEK

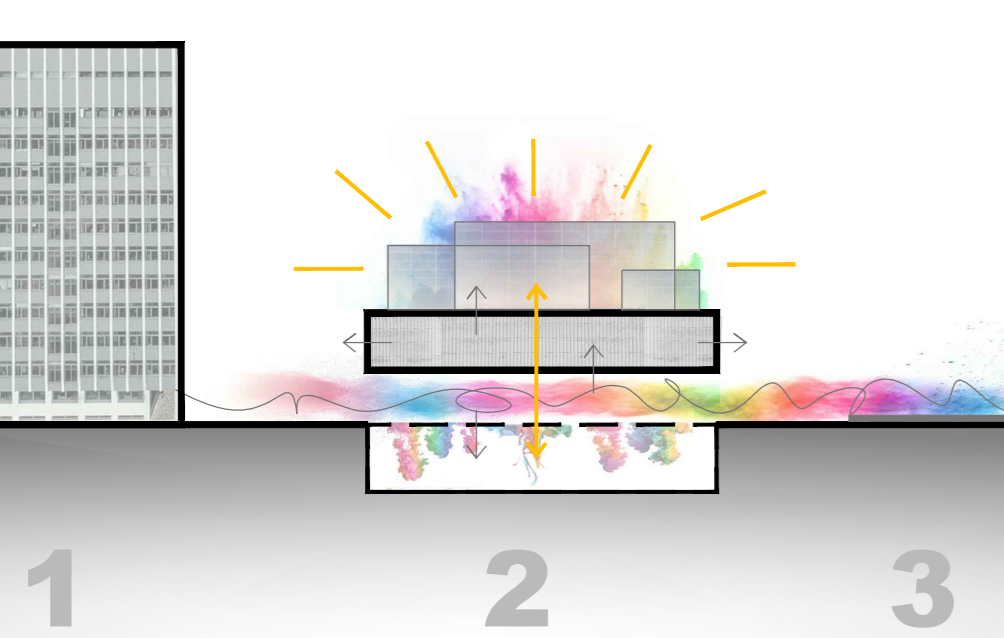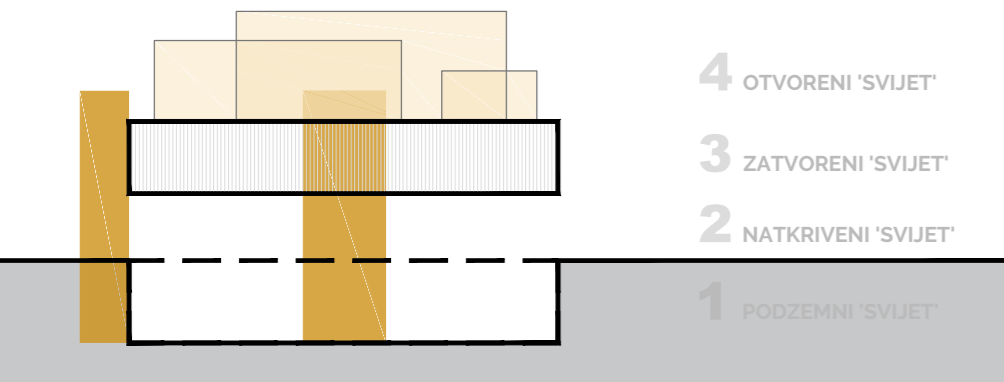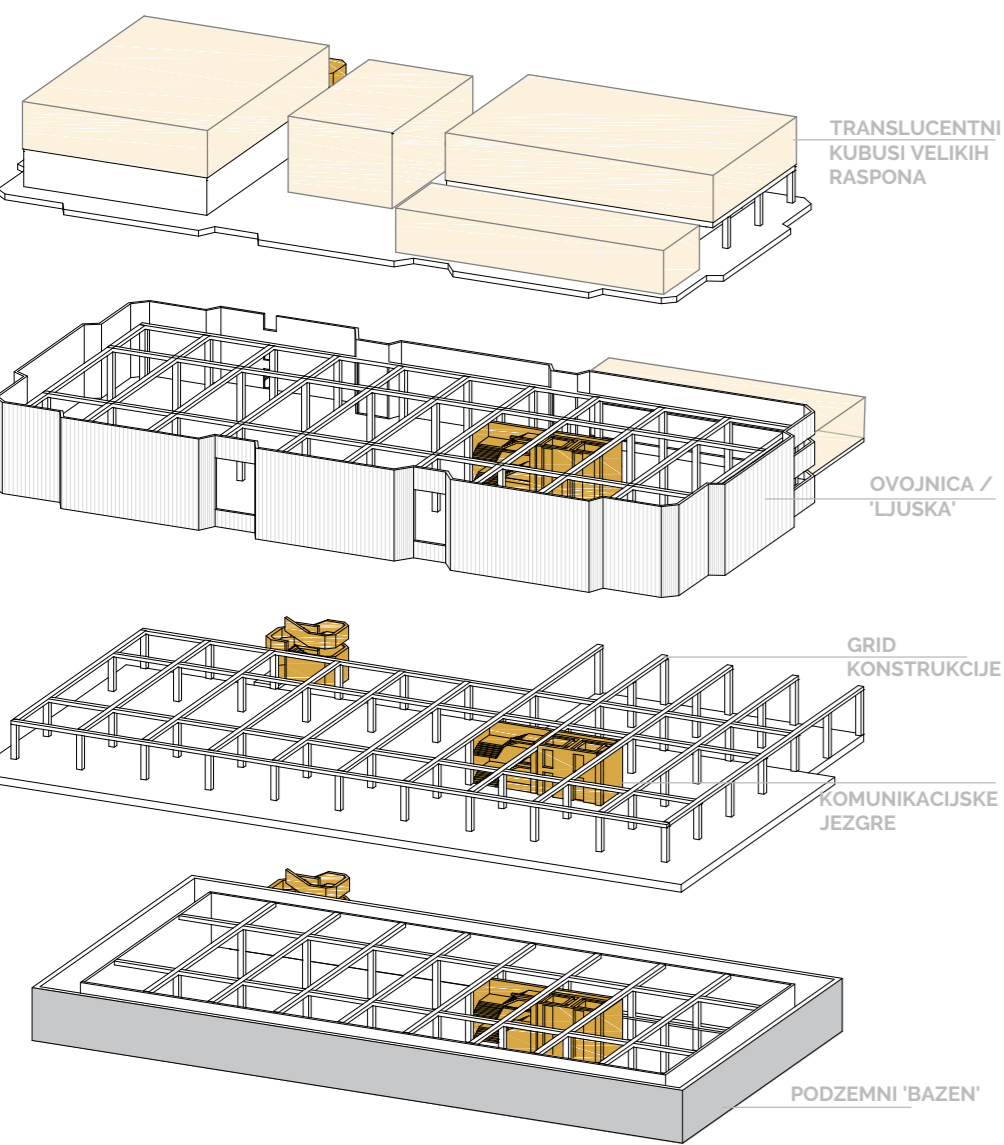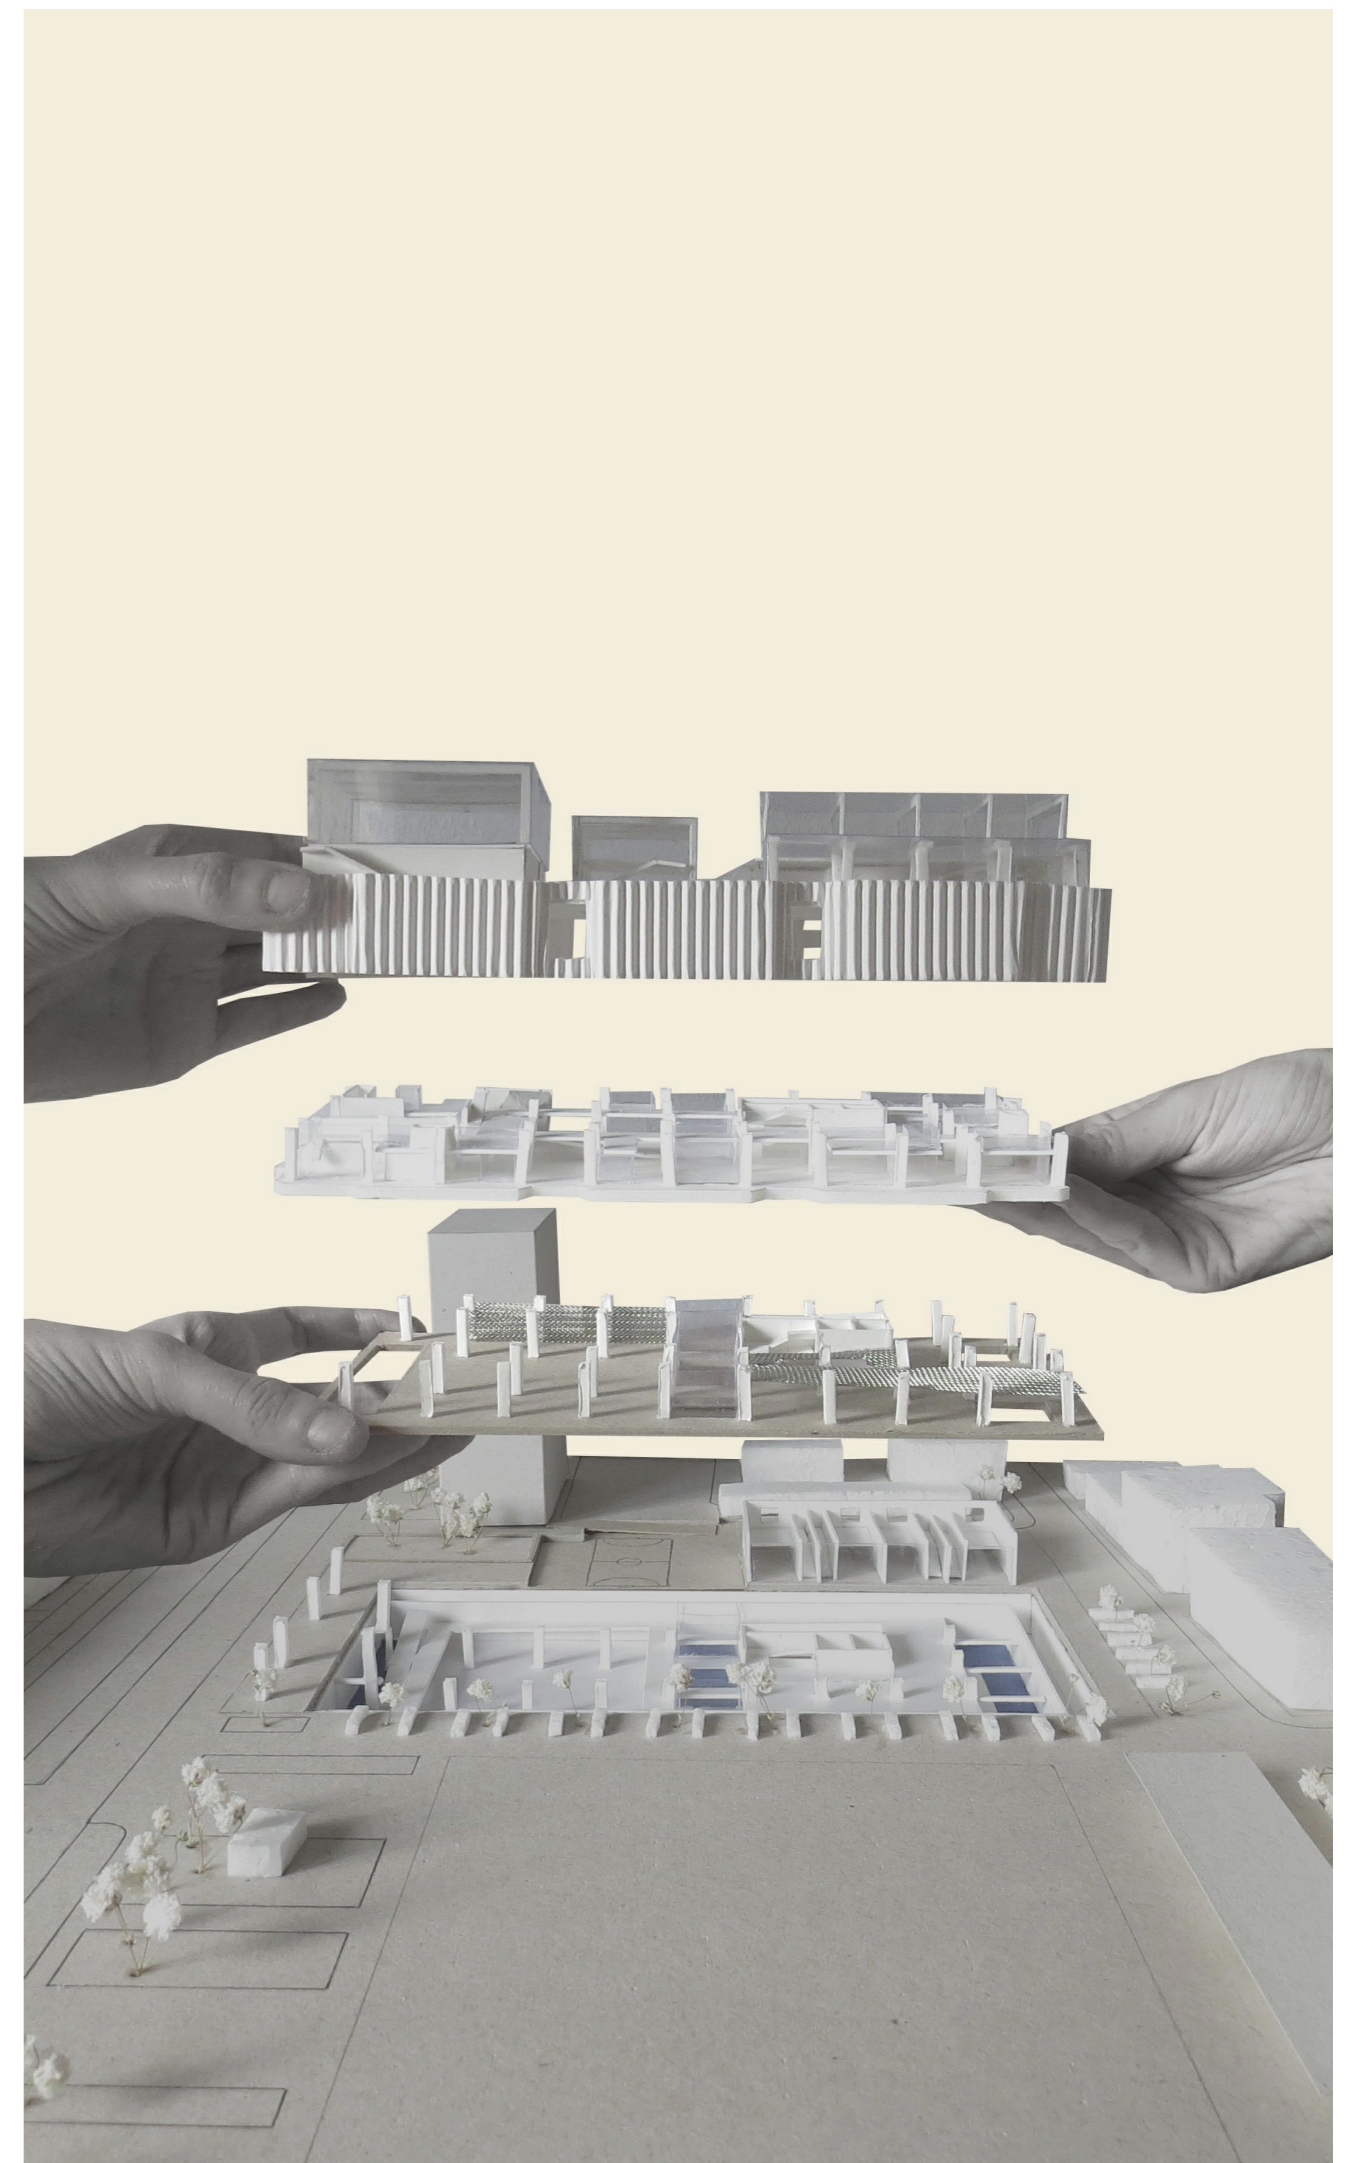

IME I PREZIME  
NASLOV DIPLOMSKOG RADA  
AKADEMSKA GODINA  
MENTOR  
KOMENTOR  
KONZULTANT

RIJA CAFUK  
REKONSTRUKCIJA ROBNE KUĆE 'VAMA'  
2020./2021.  
izv.prof.art. TOMA PLEJIĆ  
doc.art. JAKŠA KALAJŽIĆ  
dr.sc. NIKOLINA ŽIVALJIĆ

Cilj projekta je vratiti gradskost u grad, sprječavanjem nekontrolirane ekspanzije i dislokacije gradskog centra. Namjera je očuvati povijest mjesta te interpretirati zatečeni identitet grada. Lokacija je poznata kao mjesto okupljanja i trgovine, kao frekventna veza sa ostatkom grada. Ideja je vratiti gradskost na lokaciju i ponovno ju aktivirati pomoću društvenih, kulturnih i javnih sadržaja, kao pokretač boljeg gradskog života. Položaj lokacije sam je po sebi atraktivan jer se nalazi u strogom centru grada uz novouređeni trg kao novo žarište gradskog života te će zajedno sa dodatnim sadržajem postati akcent gradskog života koji će okupljati građane svih dobnih skupina, kako je to nekada činila i robna kuća koja se ondje nalazila. Uzimajući koncept grada sa svim njegovim elementima te ga interpretirajući u novi objekt kao produžetak logike grada u unutarnji prostor, oživjela bi se lokacija i vratila građanima ono što su izgubili.

