

Habitat +

Šego, Nikol

Supplement / Prilog

Publication year / Godina izdavanja: **2022**

Permanent link / Trajna poveznica: <https://urn.nsk.hr/urn:nbn:hr:123:154826>

Rights / Prava: [In copyright](#) / [Zaštićeno autorskim pravom](#).

Download date / Datum preuzimanja: **2025-04-02**




Repository / Repozitorij:

[FCEAG Repository - Repository of the Faculty of Civil Engineering, Architecture and Geodesy, University of Split](#)




UNIVERSITY OF SPLIT


DIGITALNI AKADEMSKI ARHIVI I REPOZITORIJI

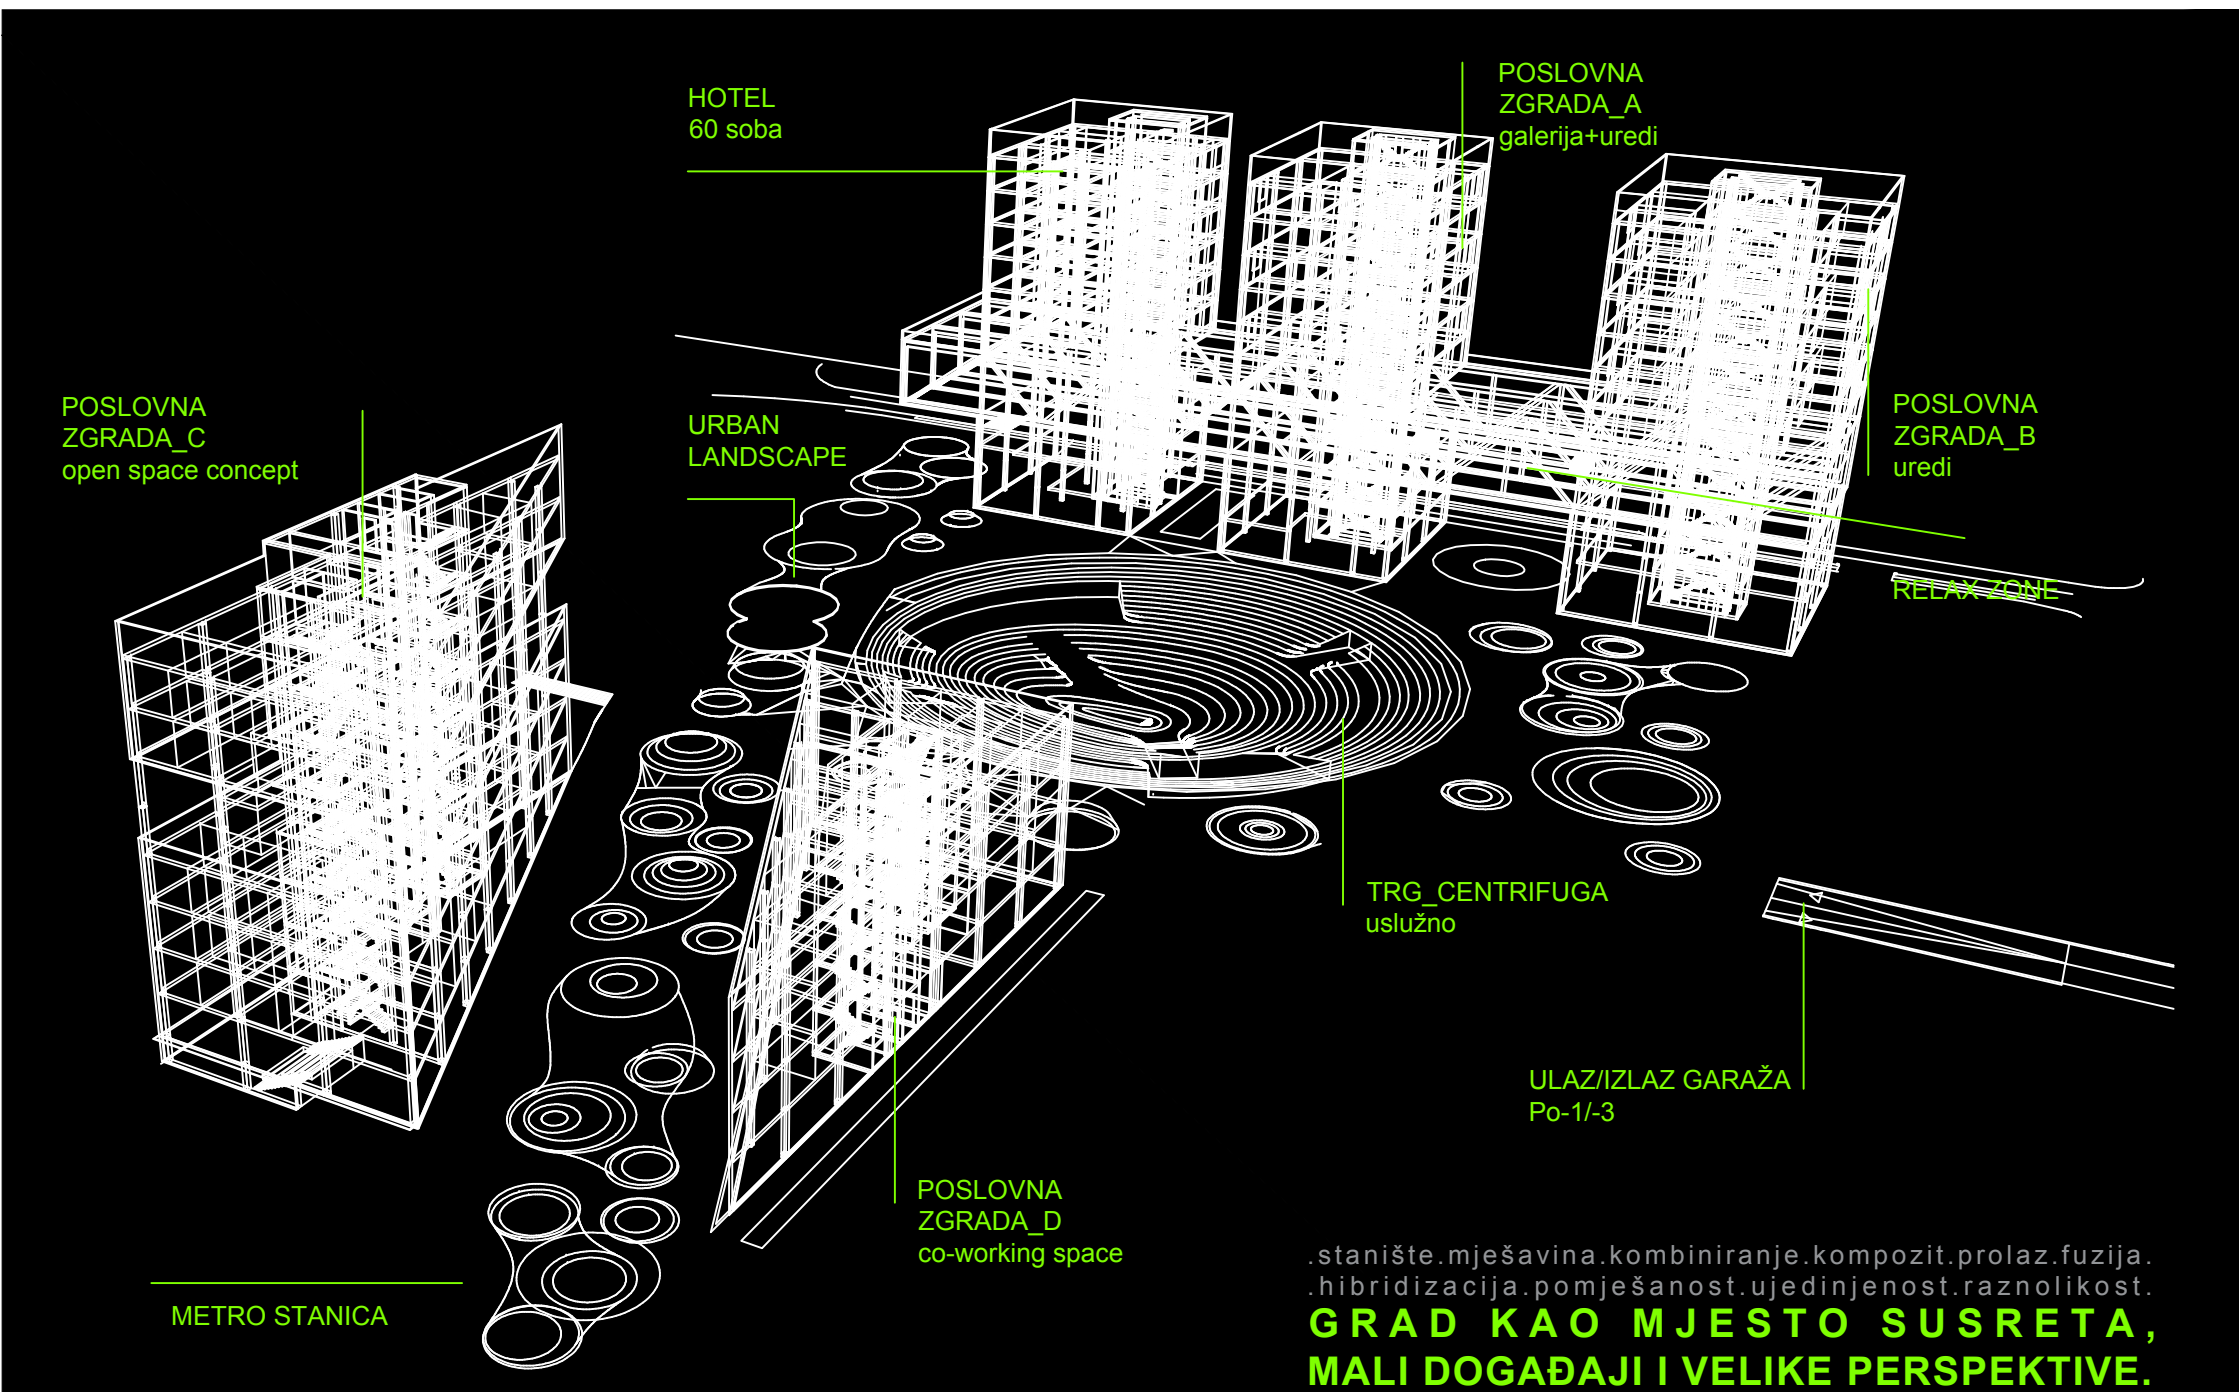

.stanište.mješavina.kombiniranje.kompozit.prolaz.fuzija.
.hibridizacija.pomješanosť.ujedinjenost.raznolikost.
**GRAD KAO MJESTO SUSRETA,
MALI DOGAĐAJI I VELIKE PERSPEKTIVE.**

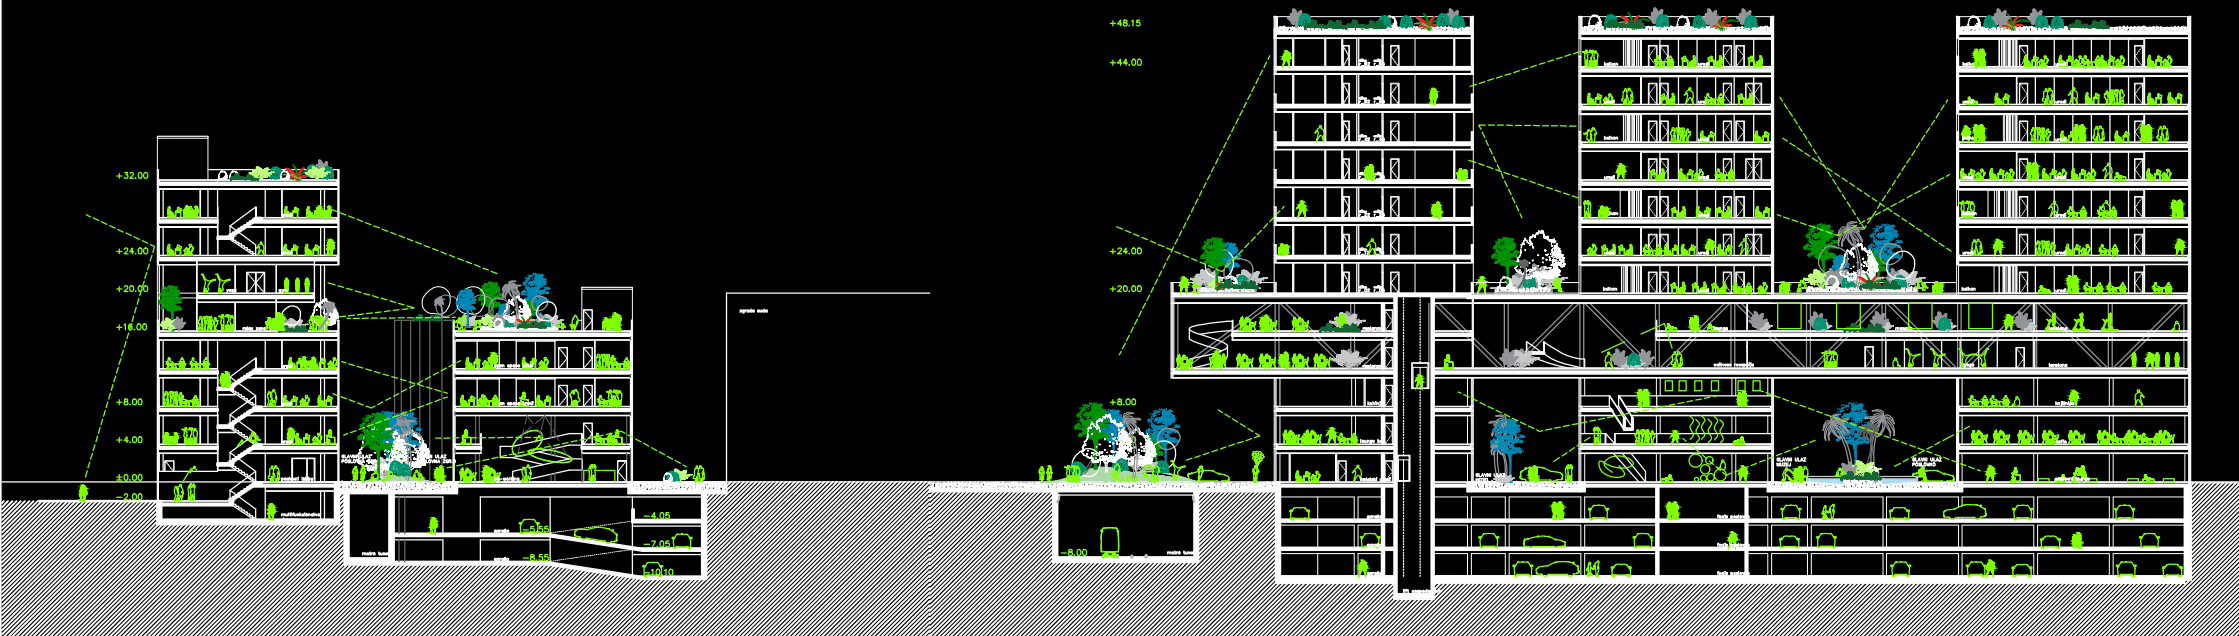

IME I PREZIME
NASLOV DIPLOMSKOG RADA
AKADEMSKA GODINA
MENTOR
KOMENTOR
KONZULTANT

NIKOL ŠEGO
HABITAT+
2021./2022.
izv.prof.art.TOMA PLEJIĆ
doc. dr. sc. SNJEŽANA PEROJEVIĆ
izv. prof. dr. sc. NIKOLINA ŽIVALJIĆ

Realizacija diplomskog rada pod radnim nazivom Habitat+ proizlazi iz urbanističko-arhitektonskog istraživanja užeg centra grada Splita i složenog međudodnosa povijesnog, kulturnog i urbanističkog značaja lokacije Trga Hrvatske bratske zajednice. Na odabranoj lokaciji trenutno se nalazi parking, bez ikakvog identiteta u suvremenom impulsu grada, dok je s povijesne strane odabrana lokacija popriličan impuls prostora u urbanističkom dijagramu. Prostor podliježe odredbama detaljnog plana uređenja, međutim prostor karakteriziraju još i turizam, rekreacija, zelene površine i snažni pješački smjerovi. Ovi scenariji nisu uvijek kompatibilni, a nerazriješeni odnosi dodatno pogoršavaju prostorni potencijal. Ovaj diplomski rad ima za funkciju razriješiti i integrirati sve slojeve u vitalan i funkcionalan sklop koji uvažava i potiče nastavak ljudskog prožimanja u srž funkcija kako bi oslobodio i sebi omogućio najbolji mogući život u suvremenom svijetu. Tema je dakle preklapanje prostornih scenarija suvremenog života u kontekstu impulsa povijesnog dijagrama i dijagrama budućnosti s ciljem razvijanja punog potencijala odabranog trga.

