

# Klinika za ženske bolesti i porode

---

**Berda, Karmen**

**Supplement / Prilog**

*Publication year / Godina izdavanja:* **2023**

*Permanent link / Trajna poveznica:* <https://urn.nsk.hr/urn:nbn:hr:123:811441>

*Rights / Prava:* [In copyright](#)/[Zaštićeno autorskim pravom.](#)

*Download date / Datum preuzimanja:* **2024-10-06**



*Repository / Repozitorij:*

[FCEAG Repository - Repository of the Faculty of Civil Engineering, Architecture and Geodesy, University of Split](#)






UNIVERSITY OF SPLIT

  
dabar

DIGITALNI AKADEMSKI ARHIVI I REPOZITORIJI



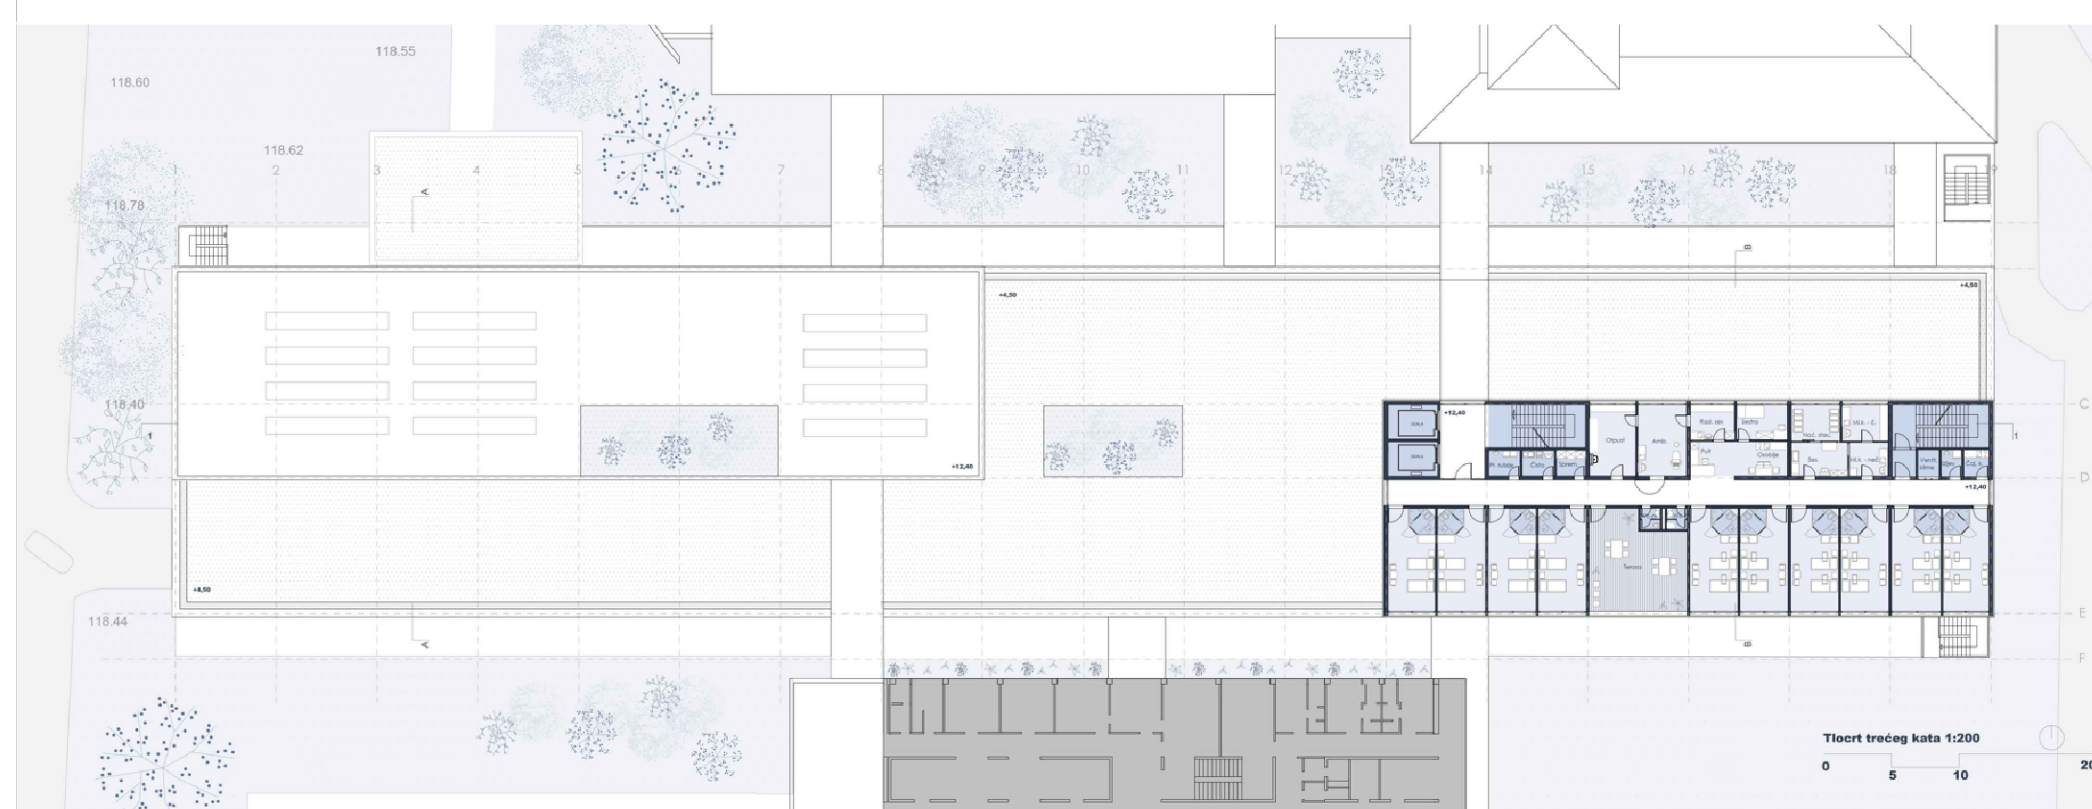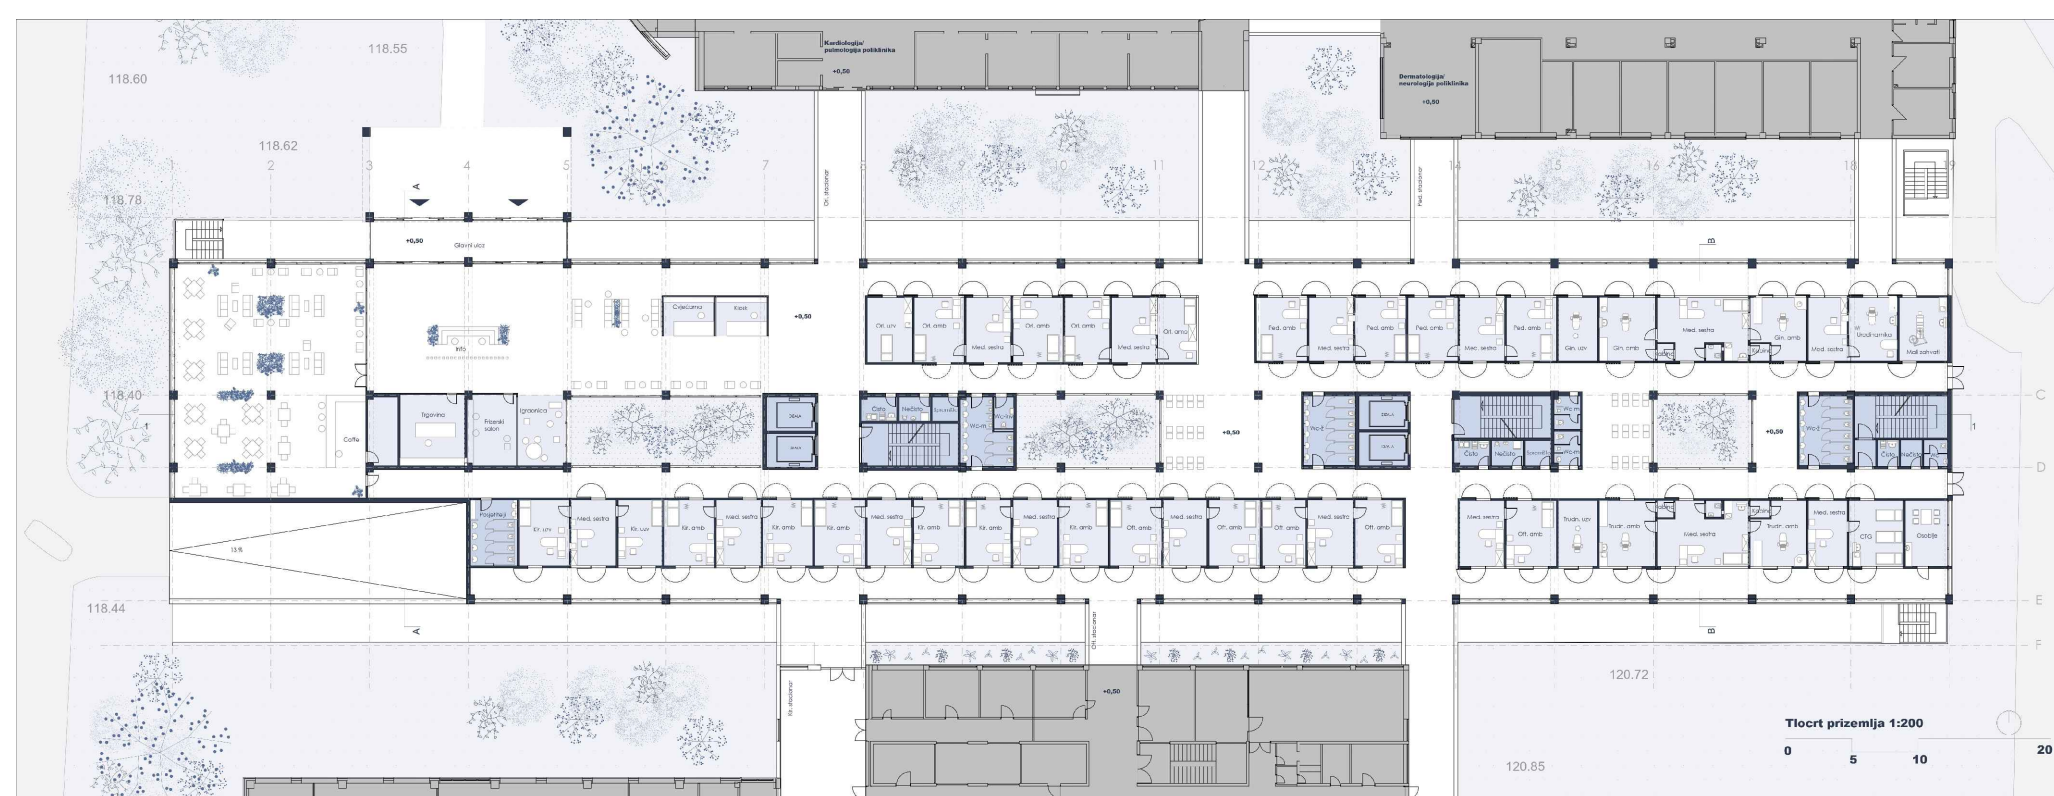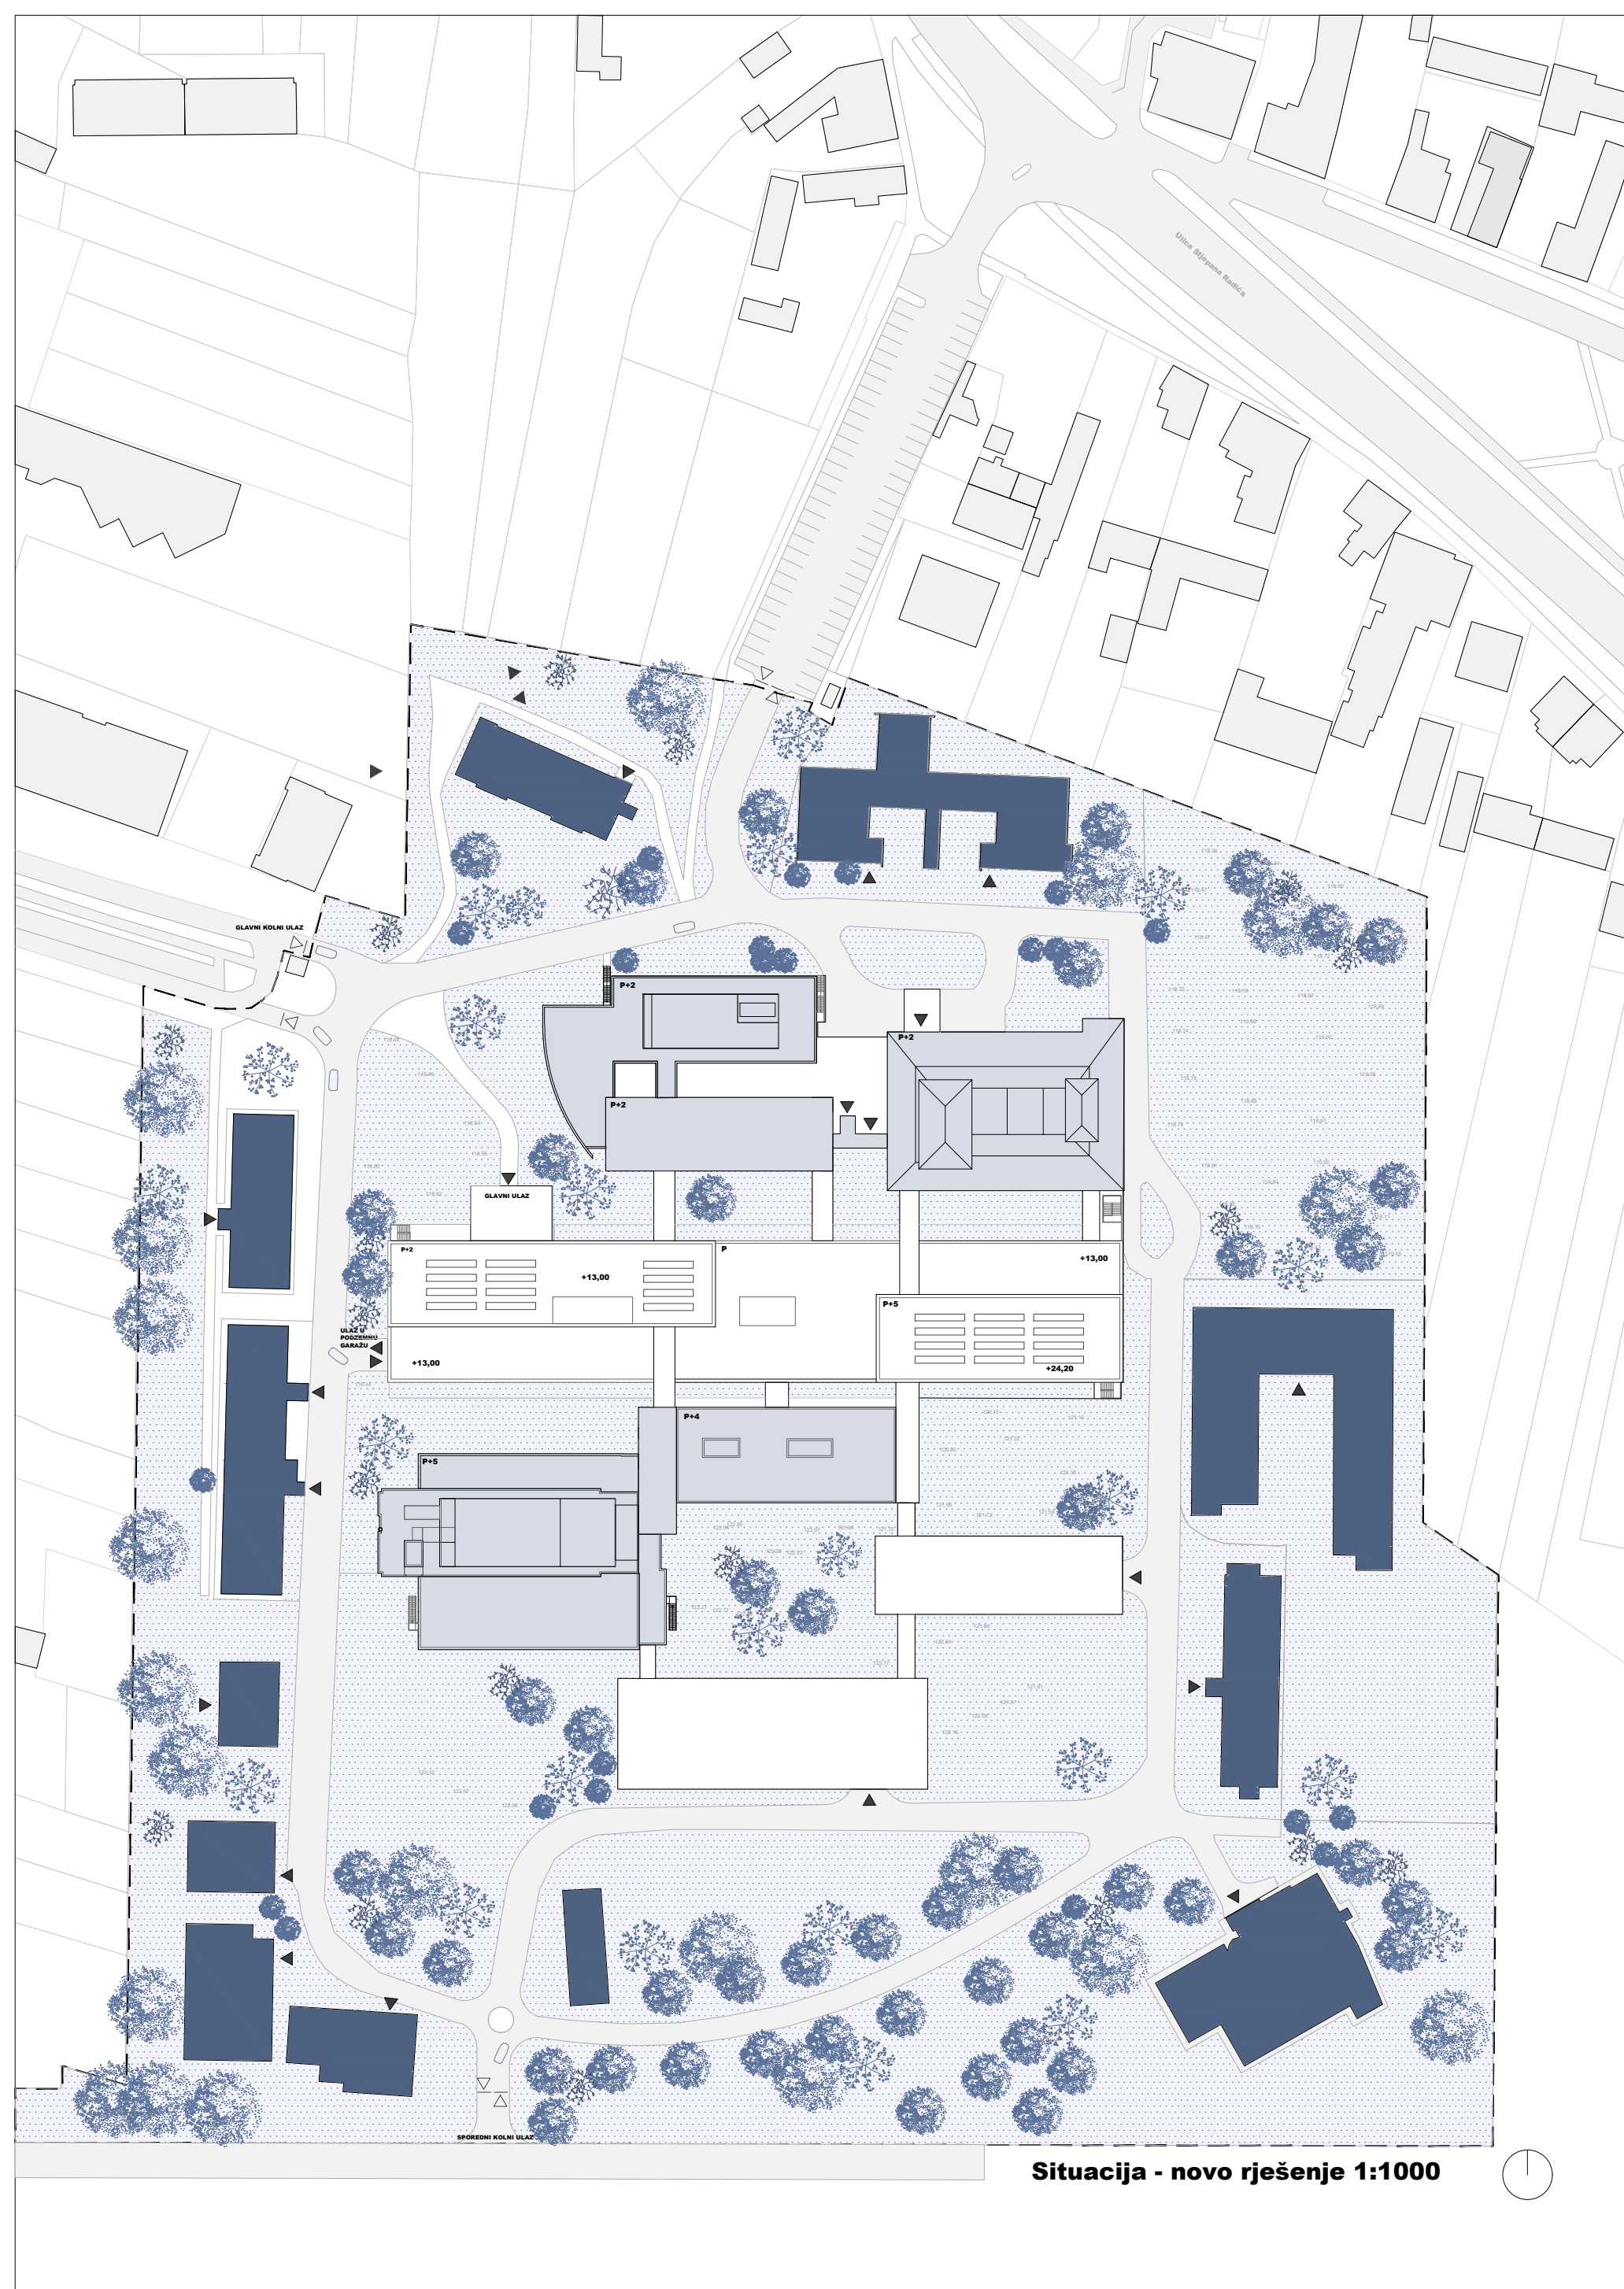

IME I PREZIME

NASLOV DIPLOMSKOG RADA

AKADEMSKA GODINA

MENTOR

KOMENTOR

KONZULTANT

KARMEN BERDA

KLINIKA ZA ŽENSKE BOLESTI I  
PORODE

2022./2023.

prof.art. DARIO GABRIĆ

prof.prim.dr.sc. JELENA MARUŠIĆ ,dr.med.

prof. dr. sc. BORIS TROGRLIĆ

Projektom „Klinika za ženske bolesti i porode“ planirana je rekonstrukcija postojeće izgradnje i izgradnja nove „Klinike za ženske bolesti i porode“ namijenjene za dijagnostiku, obradu te prihvata perinatoloških i ginekoloških pacijentica i urediti neophodnu infrastrukturu za dovodjenje zgrade i okolnih parcela u funkciju. Urbanističko rješenje Klinike za ženske bolesti i porode čini krug zgrada Opće bolnice Virovitica koji obuhvaća pet postojećih građevina i visoko prizemlje objedinjenih poliklinika s dvije nove zgrade uprave te ginekologije. Urbanističko uređenje u formi je kruga bolničkog kompleksa s okolnom cestom te tangirajućim dodatnim sadržajima bolnice na njezinom obodu. Predmetno idejno rješenje odnosi se na objekt visokog prizemlja s pripadajućim lamelama, međusobno funkcionalno povezanih no konstrukcijski odvojene dilatacijom.

