

Markić, Marko Antonio

Supplement / Prilog

Publication year / Godina izdavanja: **2025**

Permanent link / Trajna poveznica: <https://urn.nsk.hr/urn:nbn:hr:123:389177>

Rights / Prava: [In copyright/Zaštićeno autorskim pravom.](#)

Download date / Datum preuzimanja: **2025-03-29**

Repository / Repozitorij:



[FCEAG Repository - Repository of the Faculty of Civil
Engineering, Architecture and Geodesy, University
of Split](#)



WESTHERZ MANUFAKTURNI SIEDLUNG

_kontekstualni okvir

Predmetna lokacija smještena je na jugozapadnom rubu urbanog tkiva grada Ljubiškog, smještenog u zapadnoj Hercegovini (Bosna i Hercegovina). Parcela je to terenog pogona bivše jugoslavenske tvornice tkanina, kolokvijalno zvana *Platnare*. Kompleks tvornice, smješten na oko 5 ha površine uzug gradskog područja, izgrađen je 1963. sukladno modernističkim načelima industrijske arhitekture 60-ih godina bivše države. Tvornica je građena montažnim sustavom osnovnog lučnog raspona od 15 m i prostire se na površini od 8155 m². Kao takva, sastoji se od 2 proizvodne hale, veće, čija bruto površina iznosi 4540 m² te manje, bruto površine od 3034 m². Dvije hale spojene su *servisnom ulicom* u kojoj su bili smješteni tehnički i društveni prostori. Ostatak kompleksa čine dodatnih pet objekata, distanciranih od proizvodnih hala, koji su osiguravali nesmetan rad perjanice jugoslavenske industrije šireg hercegovackog područja.



_industrijski otisk u urbanom tkivu

Obris urbanih tkiva grada uvelike su formirali mastodonti industrijske arhitekture; od austrogarskih, preko jugoslavenskih do suvremenih tvornica smještenih unutar uzeg gradskog područja. Rezultat prostornog planiranja kratkovidnog dometa su *urbane mreže* enormnih površina u čijem gravitacijskom području se vremenski razvila usitnjena struktura, većinski obiteljskih kuća. Pored Platnare, takve "črnije ruge" kao rezultat neuspjele privatizacije su ex. Duhanška stanica te pogon ex. Vinarije Ljubiški.

_arhitektonski fragment kao klica urbanizma

Arhitektonski sklop Platnare može se promatrati kao svojevrsni mikrourbanizam - dvije hale, modularno sastavljenje, prešćene servisnom ulicom. Modularnost lučne konstrukcije otvara mogućnost ekstenzije pogona, što se ogleda u nadogradnji modula na jugozapadnoj strani pogona krajem 20. stoljeća. Spomenuti modul je naknadno urušen ali ostavlja jasan trag koji upućuje na arhitekturu s urbanističkim pretežnjama. Analogno urbanizmu obuhvata Duhanšku stanicu ovaj rad će ispitati mogućnost urbanotvornog potencijala jedne kuće, kroz repetitivnost osnovnog urbanističkog modula.




_tipologija lokalne manufakture

Lokalna manufaktura, kao nova tipologija, sinteza je obiteljske kuće i poslovne jedinice. Vertikalna distribucija namjrena definirana je unutar siluete osnovnog arhitektonskog morfema kuće na sljedeći način; prizemna etaža rezervirana je za poslovnu jedinicu, koja predstavlja egzistencijalno nasljeđe stanara, dok je katna etaža definirana kao stambeni prostor. Potkrovje, kao arhitektonsko nasljeđe, pretpostavlja obiteljsku i prostornu ekstenziju *pod jednim krovom*.

_derivacija tipologije

S obzirom na povijesnu konotaciju obuhvata Platnare te stratešku poziciju unutar gradskog tkiva, predmetna lokacija ovog rada tendira postati svojevrsni poduzetnički kampus cijelog grada. Osnovna jedinica biti upravo derivacija lokalne manufakture. Lišena tradicionalnog morfema kuće, derivacija preuzima zatečeni lučni morfen - određen zadanim urbanističkim modulom, definiranim u prethodnom poglavljiju. Vertikalna distribucija sadržaja podrazumejava identičnu logiku radnog prizemlja i stambenog kata. No, s obzirom na suvremene sociološke promjene lokalnog društva (npr. odvajanje primarne i sekundarne obitelji) arhitektonsko nasljeđe potkrovlja derivirano je kao *belvedere* zasebne manufakture. Upravo belvedere, čiji volumen definira odnos pete fasade i nebja, predstavlja spekulativnu zonu kao poligon za aktivnu participaciju stanara u arhitekturi. Time je omogućena individualna interpretacija prostornog okvira.

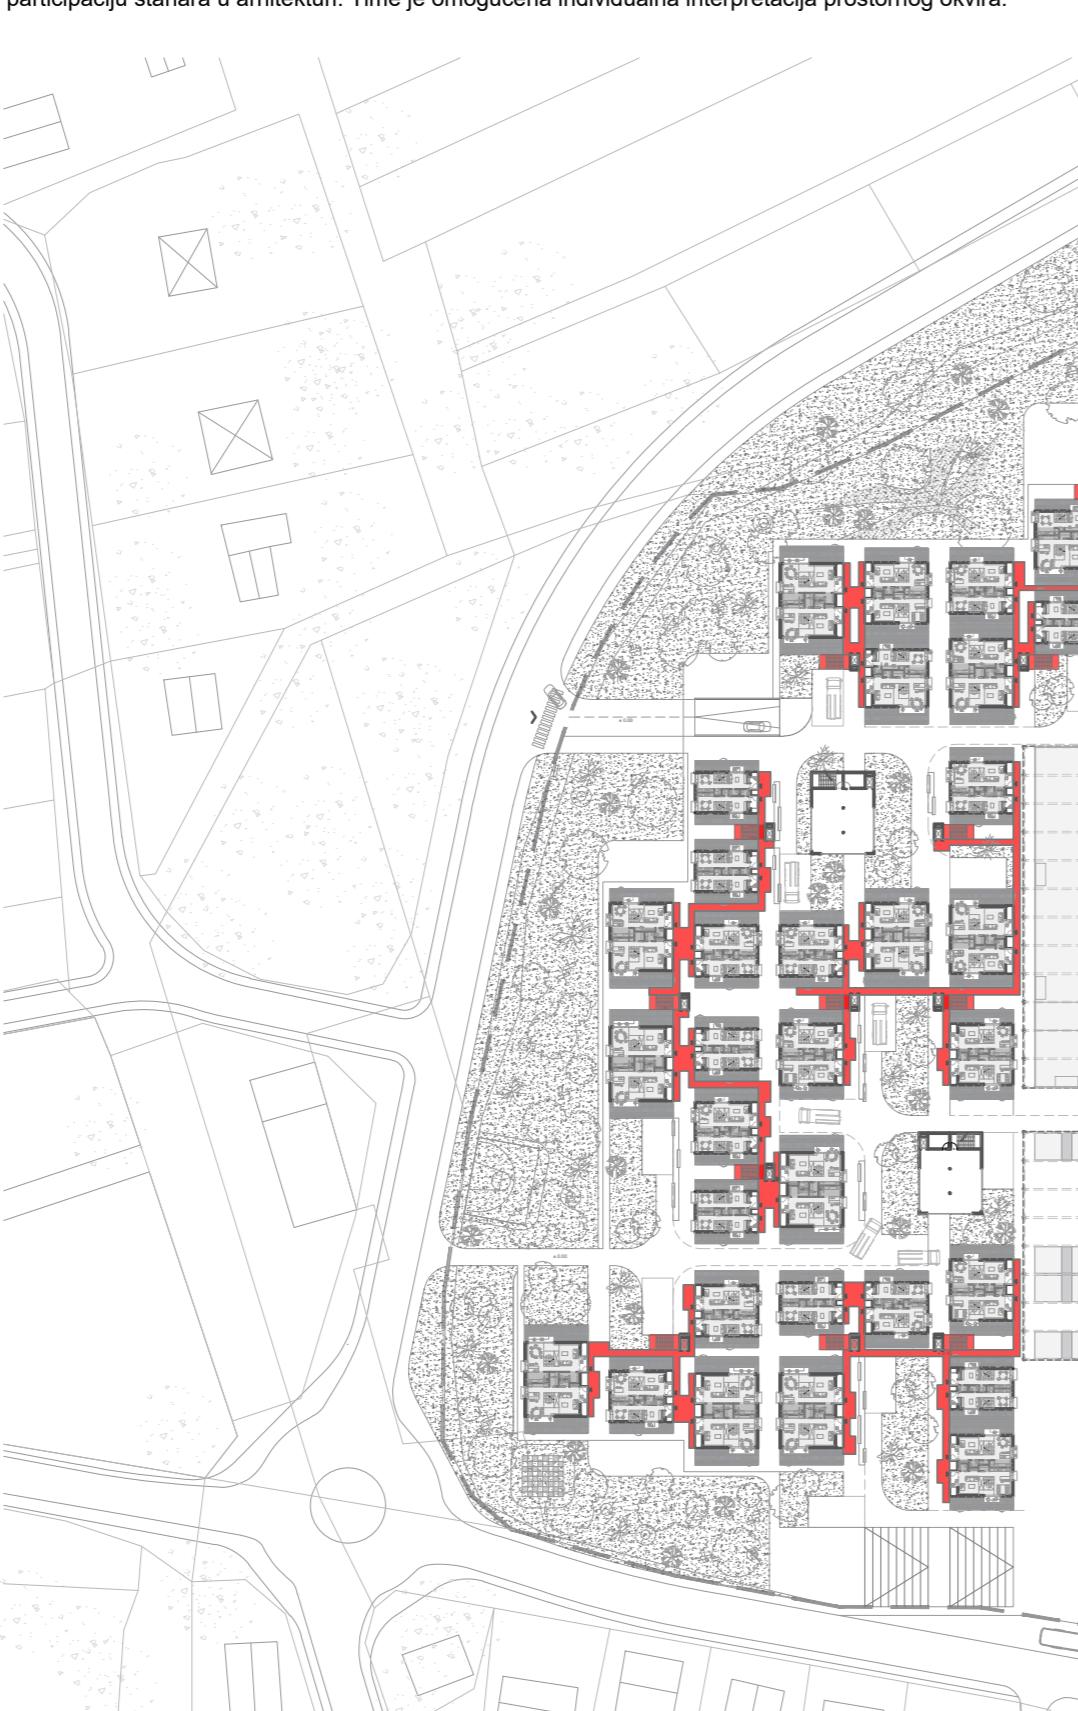


_greška u rasteru

greška u rasteru

Generiranost rastera povremeno je prekrivena prostornim akcentom koji lječenjem u volumenskom dispozicijom izlaže van urbanističkih okvira zadanim horizontalnim stackingom. Takve projektantske "greške", volumenski artikulirane kao vertikale, imaju funkciju prostornih repera tj. jasnih orientira unutar homogene kompozicije naselja niste katnosi (ref. *mat building*).

_tema ruba

Kontekst obuhvata definiran je trima različitim situacijama. Istočna granica obuhvata tangirana je glavna ulica, a slijedila je pješčana ulica, koja je uklonjena u sklopu obnova, a sada je na neadekvatnosti sudjelujući u urbanističkom profilu iste. Odnos istočne i ulice definiran je prelaznim trgom koji zajedno s rekonstruiranim pogonom stupnjuje prostor od otvorenog, preko nakrivene do zatvorenog prostora javne funkcije. Tako, troznačnost javnog prostora stvara *filter* naselja preko kojeg naselje komunicira s gradom. Južna i zapadna granica obuhvata definirane su glavnim cestovnim koridorma, čiji je odnos s naseljem negiran ukopavanjem u grad. Sekundarna funkcija *kortice* je artikulirano kao *buffer* između visokofrekventnih cestovnih pravaca i novog naselja. Sekundarna funkcija *kortice* je u službi isplativnosti same garaze, koja uči promet i mirovanju, smješta i različite poslovno-komerčialne sadržaje. Sjeverni/severoistočni rub je u neposrednom kontaktu s neplanski nastalim naseljem obiteljskih kuća s kojim, zelenim površinama i rekreativnim sadržajima u istim, stvara "fasfer" odnos i integrira postojeće kuće u tkivo naselja.

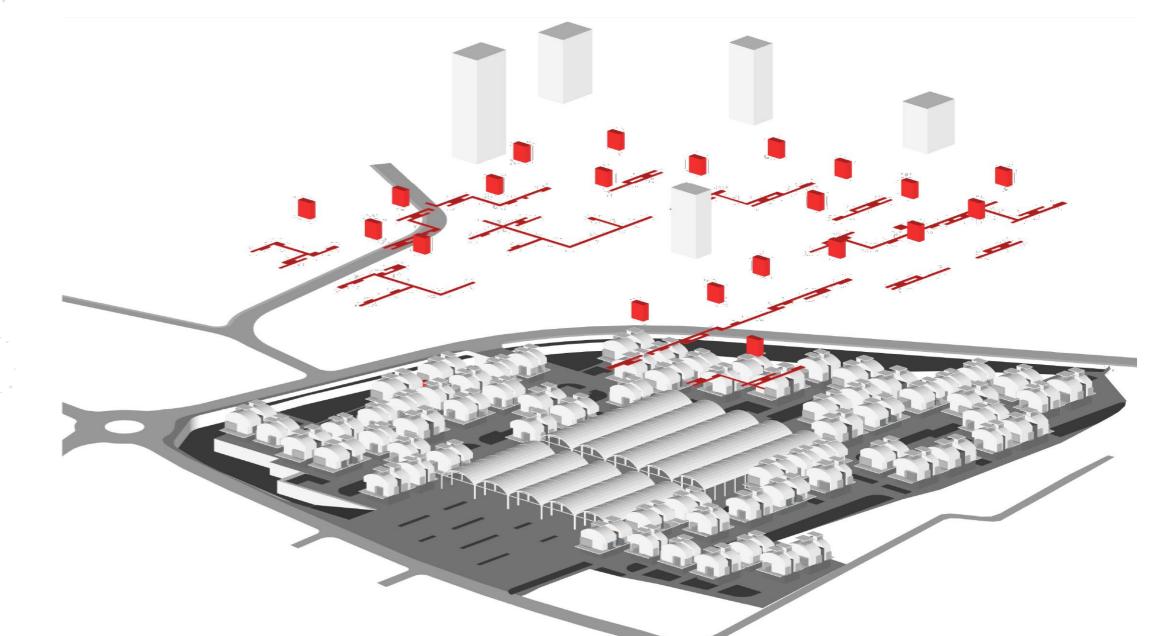

_sociologija stanovanja

Metodom linjskog horizontalnog stackinga (obradenog kao segment komentorskog rada) stambene jedinice tvore niz dvojnih kuća. Takva kompozicija dvojne kuće u medijalnoj zoni dviju jedinica sadrži fleksibilnu servisnu "bateriju". Stambene jedinice imaju mogućnost bilateralne ekstenzije u vidu urbanog vrta svakog kućanstva. Svakih od preostala tri slobodna pročelja manufakture definirano je različitim medijem interakcije. Odnos pročelja s gornjom ulicom artikuliran je početkom lodom. Analogno, odnos uvaženjem minimalizira resursu dnevnog prostora. Preostalo slobodno pročelje artikulirano je medijem u vidu balkona čiji volumen zadire u urbanu vrtni i na taj način djelomično anulira liniju između interijera i eksterijera. Petu fasadu, volumenski perfornirana stubišnim oknom, ostavlja mogućnost individualiziranju i aktivnoj participaciji u arhitekturi, slobodnim definiranjem *belvedere* -.

