

# Mjesto koje hoće živjeti

---

**Maslov, Andrea**

**Supplement / Prilog**

*Publication year / Godina izdavanja:* **2025**

*Permanent link / Trajna poveznica:* <https://urn.nsk.hr/urn:nbn:hr:123:750144>

*Rights / Prava:* [In copyright](#)/[Zaštićeno autorskim pravom.](#)

*Download date / Datum preuzimanja:* **2025-03-12**








*Repository / Repozitorij:*

[FCEAG Repository - Repository of the Faculty of Civil Engineering, Architecture and Geodesy, University of Split](#)



UNIVERSITY OF SPLIT

  
DIGITALNI AKADEMSKI ARHIVI I REPOZITORIJI

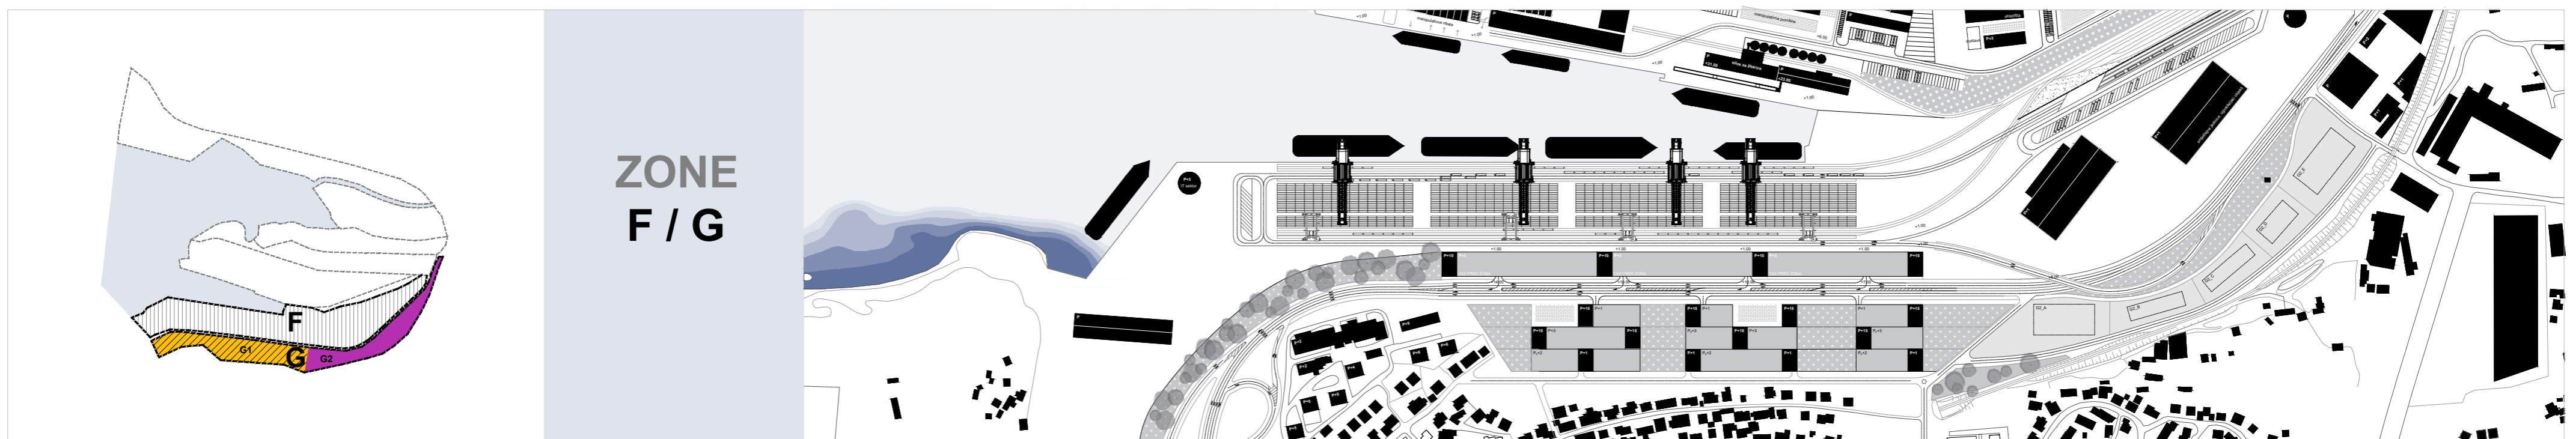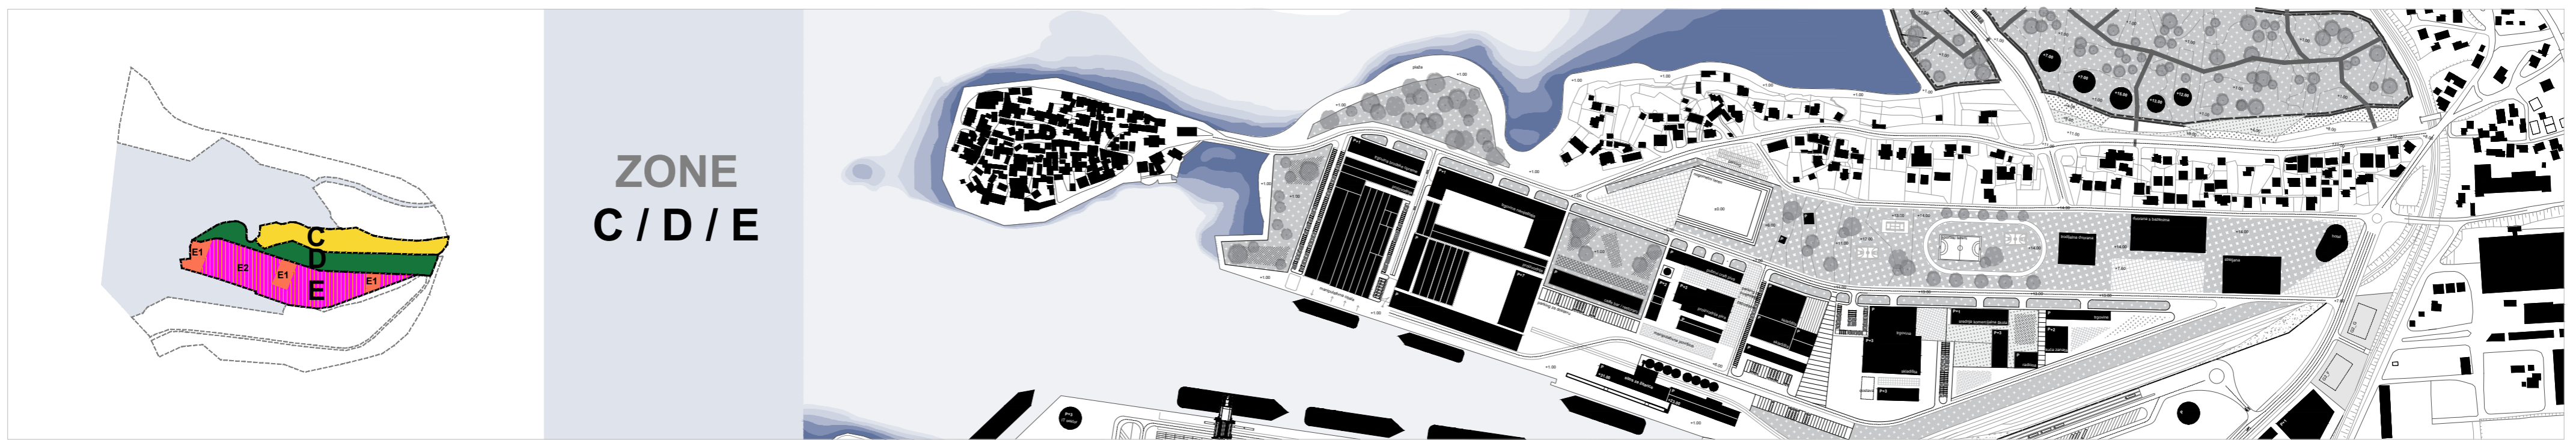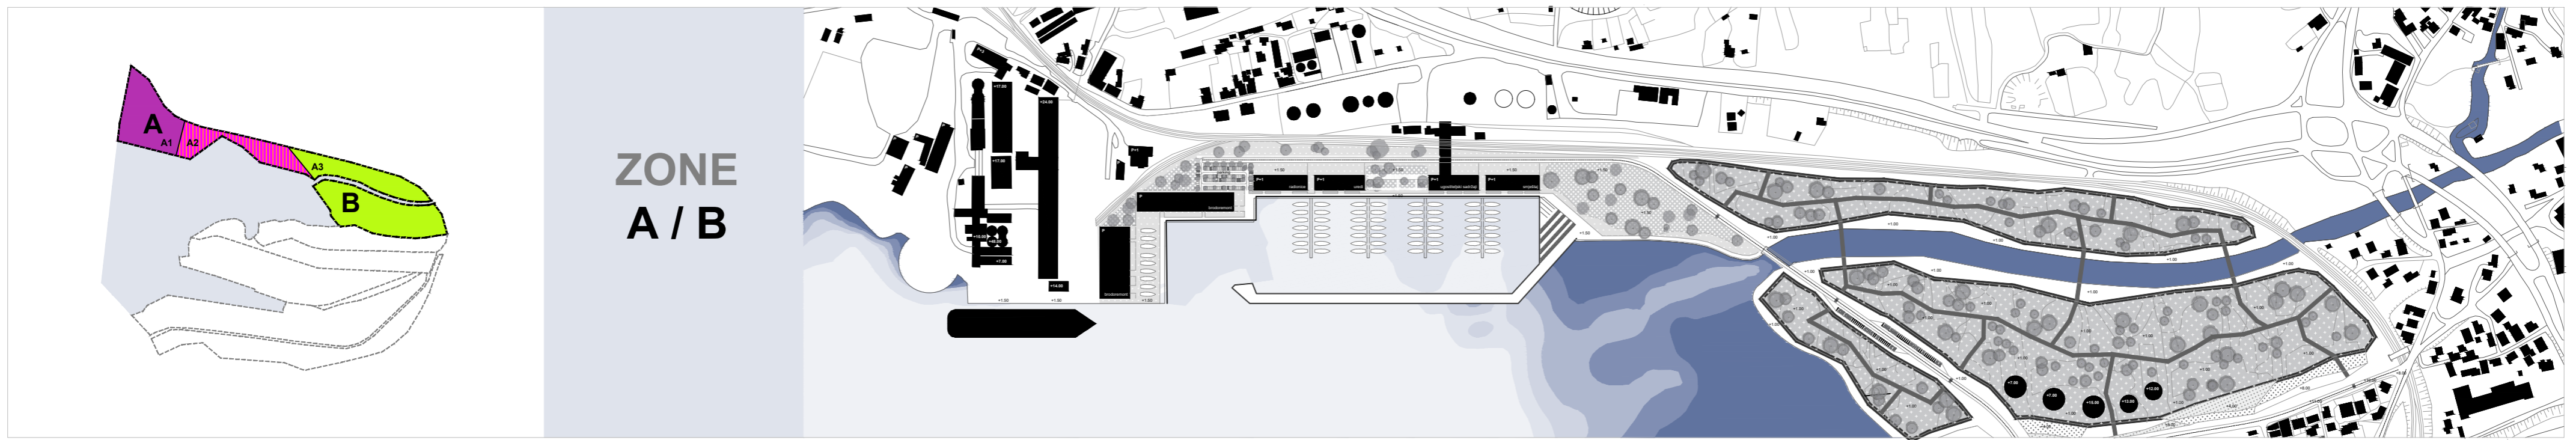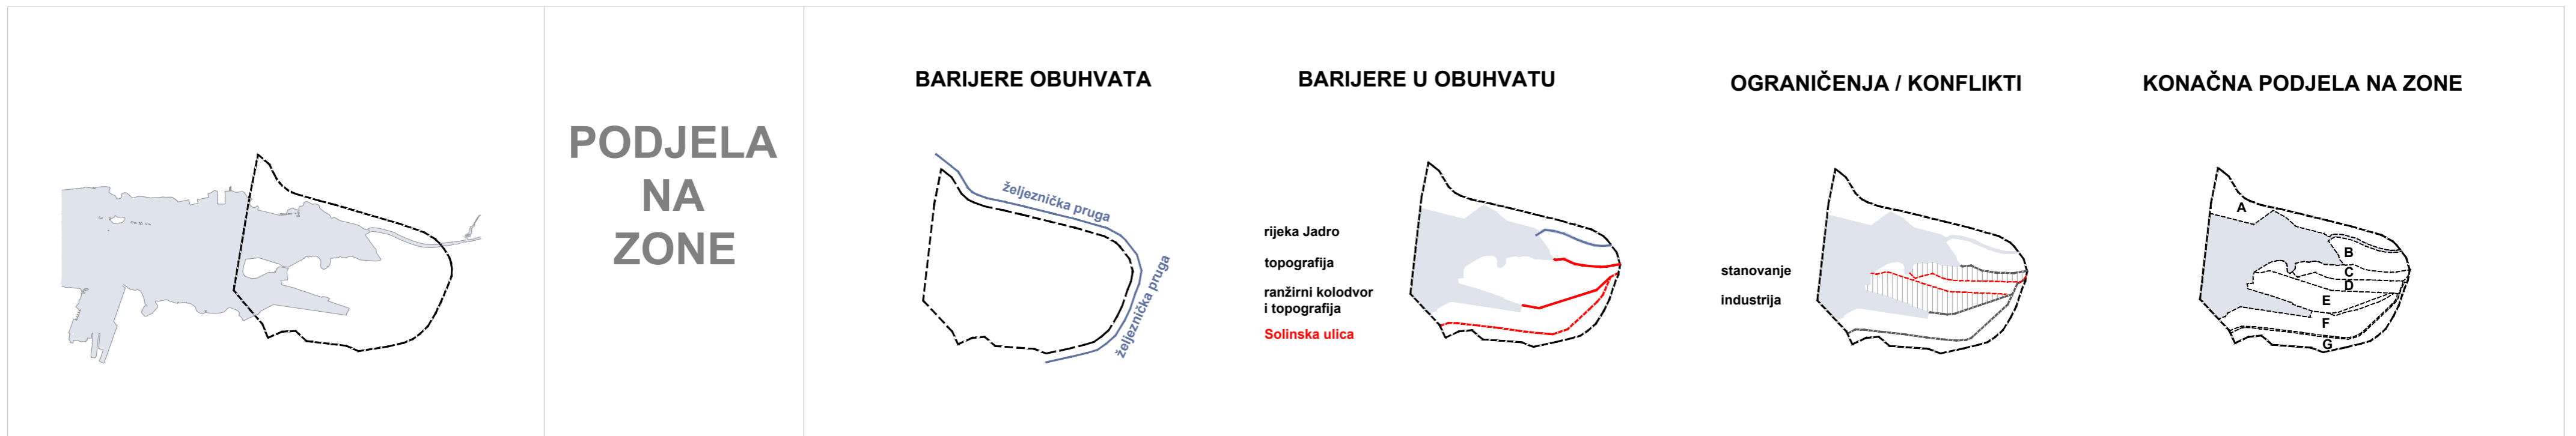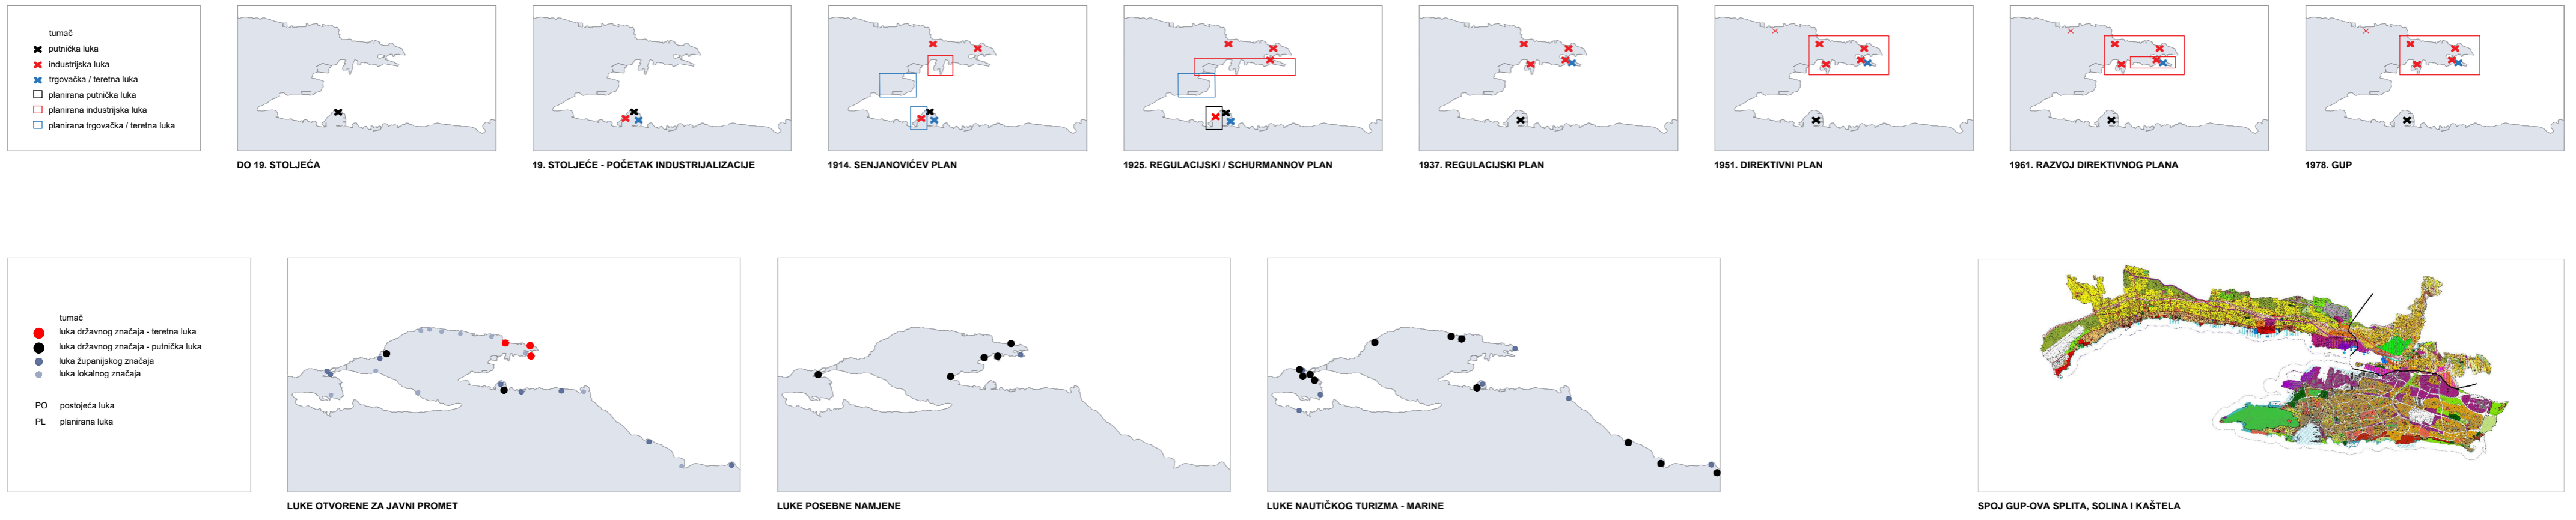

IME I PREZIME

NASLOV DIPLOMSKOG RADA

AKADEMSKA GODINA

MENTOR

KOMENTOR

ANDREA MASLOV

MJESTO KOJE HOĆE ŽIVJETI

2024./2025.

Prof.art. DARIO GABRIĆ

Doc.dr.sc. DUJMO ŽIŽIĆ

Istočna obala Kaštelanskog zaljeva predstavlja industrijsko-servisni prostor splitske urbane aglomeracije, koji se razvio pod dominantnim utjecajem industrijskih potreba, često bez sustavnog urbanističkog planiranja. Takav nekontrolirani razvoj doveo je do loše integracije s ostatkom grada te do izraženih prostornih konflikata između industrijskih i urbanih funkcija. Tijekom povijesti, ovo područje oblikovano je velikim infrastrukturnim zahtevima i gospodarskim aktivnostima, pri čemu su lučki kapaciteti, poput Sjeverne luke i industrijskih pogona Cemexa, i dalje ključni subjekti u prostoru.

Tema reindustrijalizacije istočne obale Kaštelanskog zaljeva teži pronalaženju održivog modela razvoja koji će omogućiti modernizaciju infrastrukture, očuvanje strateški važnih industrijskih kapaciteta i smanjenje negativnih utjecaja na urbani prostor. Ključni cilj je optimizacija industrijskih zona te stvaranje fleksibilnih rješenja koja će omogućiti dugoročnu koegzistenciju industrijskih i urbanih funkcija.

