

Centar palijativne skrbi dementnih osoba

Babić, Marija

Supplement / Prilog

Publication year / Godina izdavanja: **2017**

Permanent link / Trajna poveznica: <https://urn.nsk.hr/urn:nbn:hr:123:321041>

Rights / Prava: [In copyright](#)/[Zaštićeno autorskim pravom.](#)

Download date / Datum preuzimanja: **2024-12-27**





Repository / Repozitorij:

[FCEAG Repository - Repository of the Faculty of Civil Engineering, Architecture and Geodesy, University of Split](#)



UNIVERSITY OF SPLIT


DIGITALNI AKADEMSKI ARHIVI I REPOZITORIJI

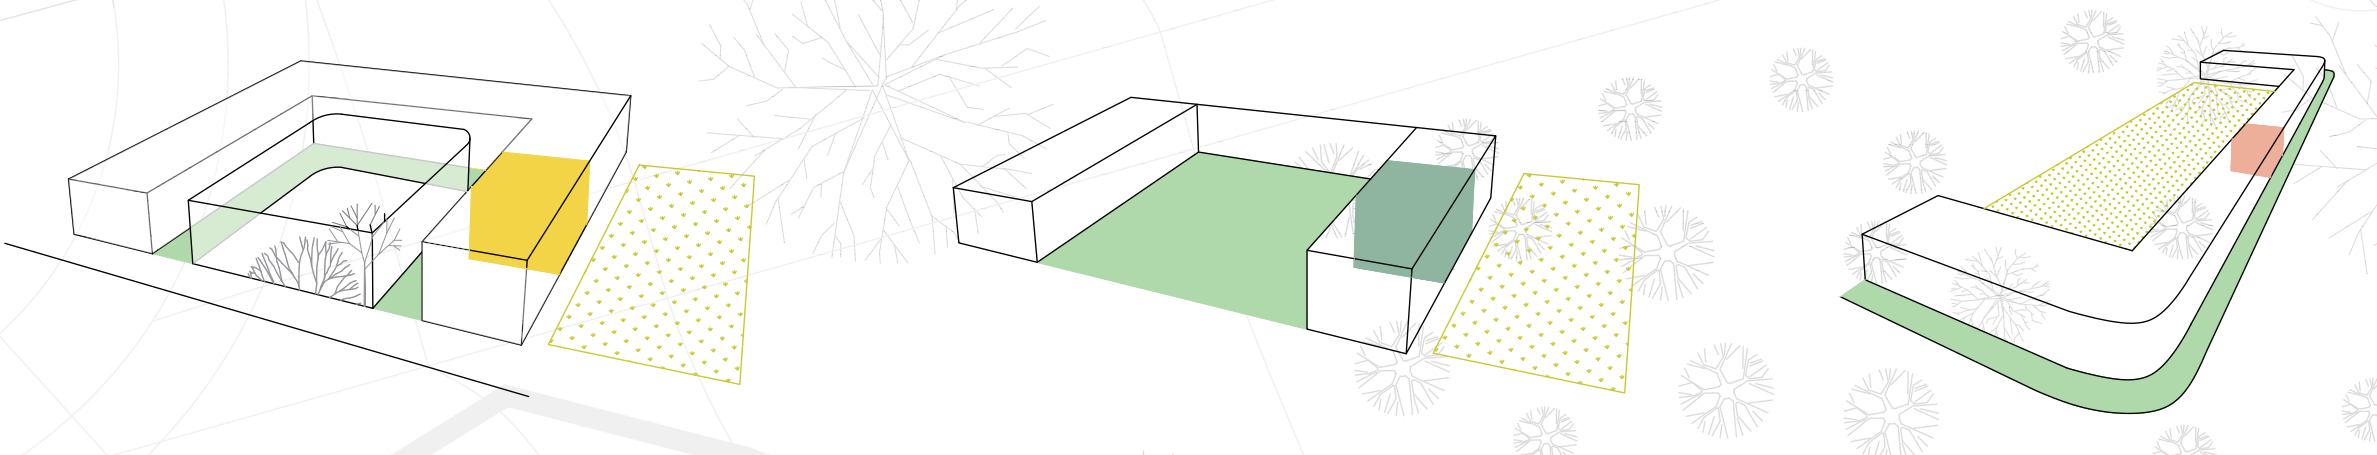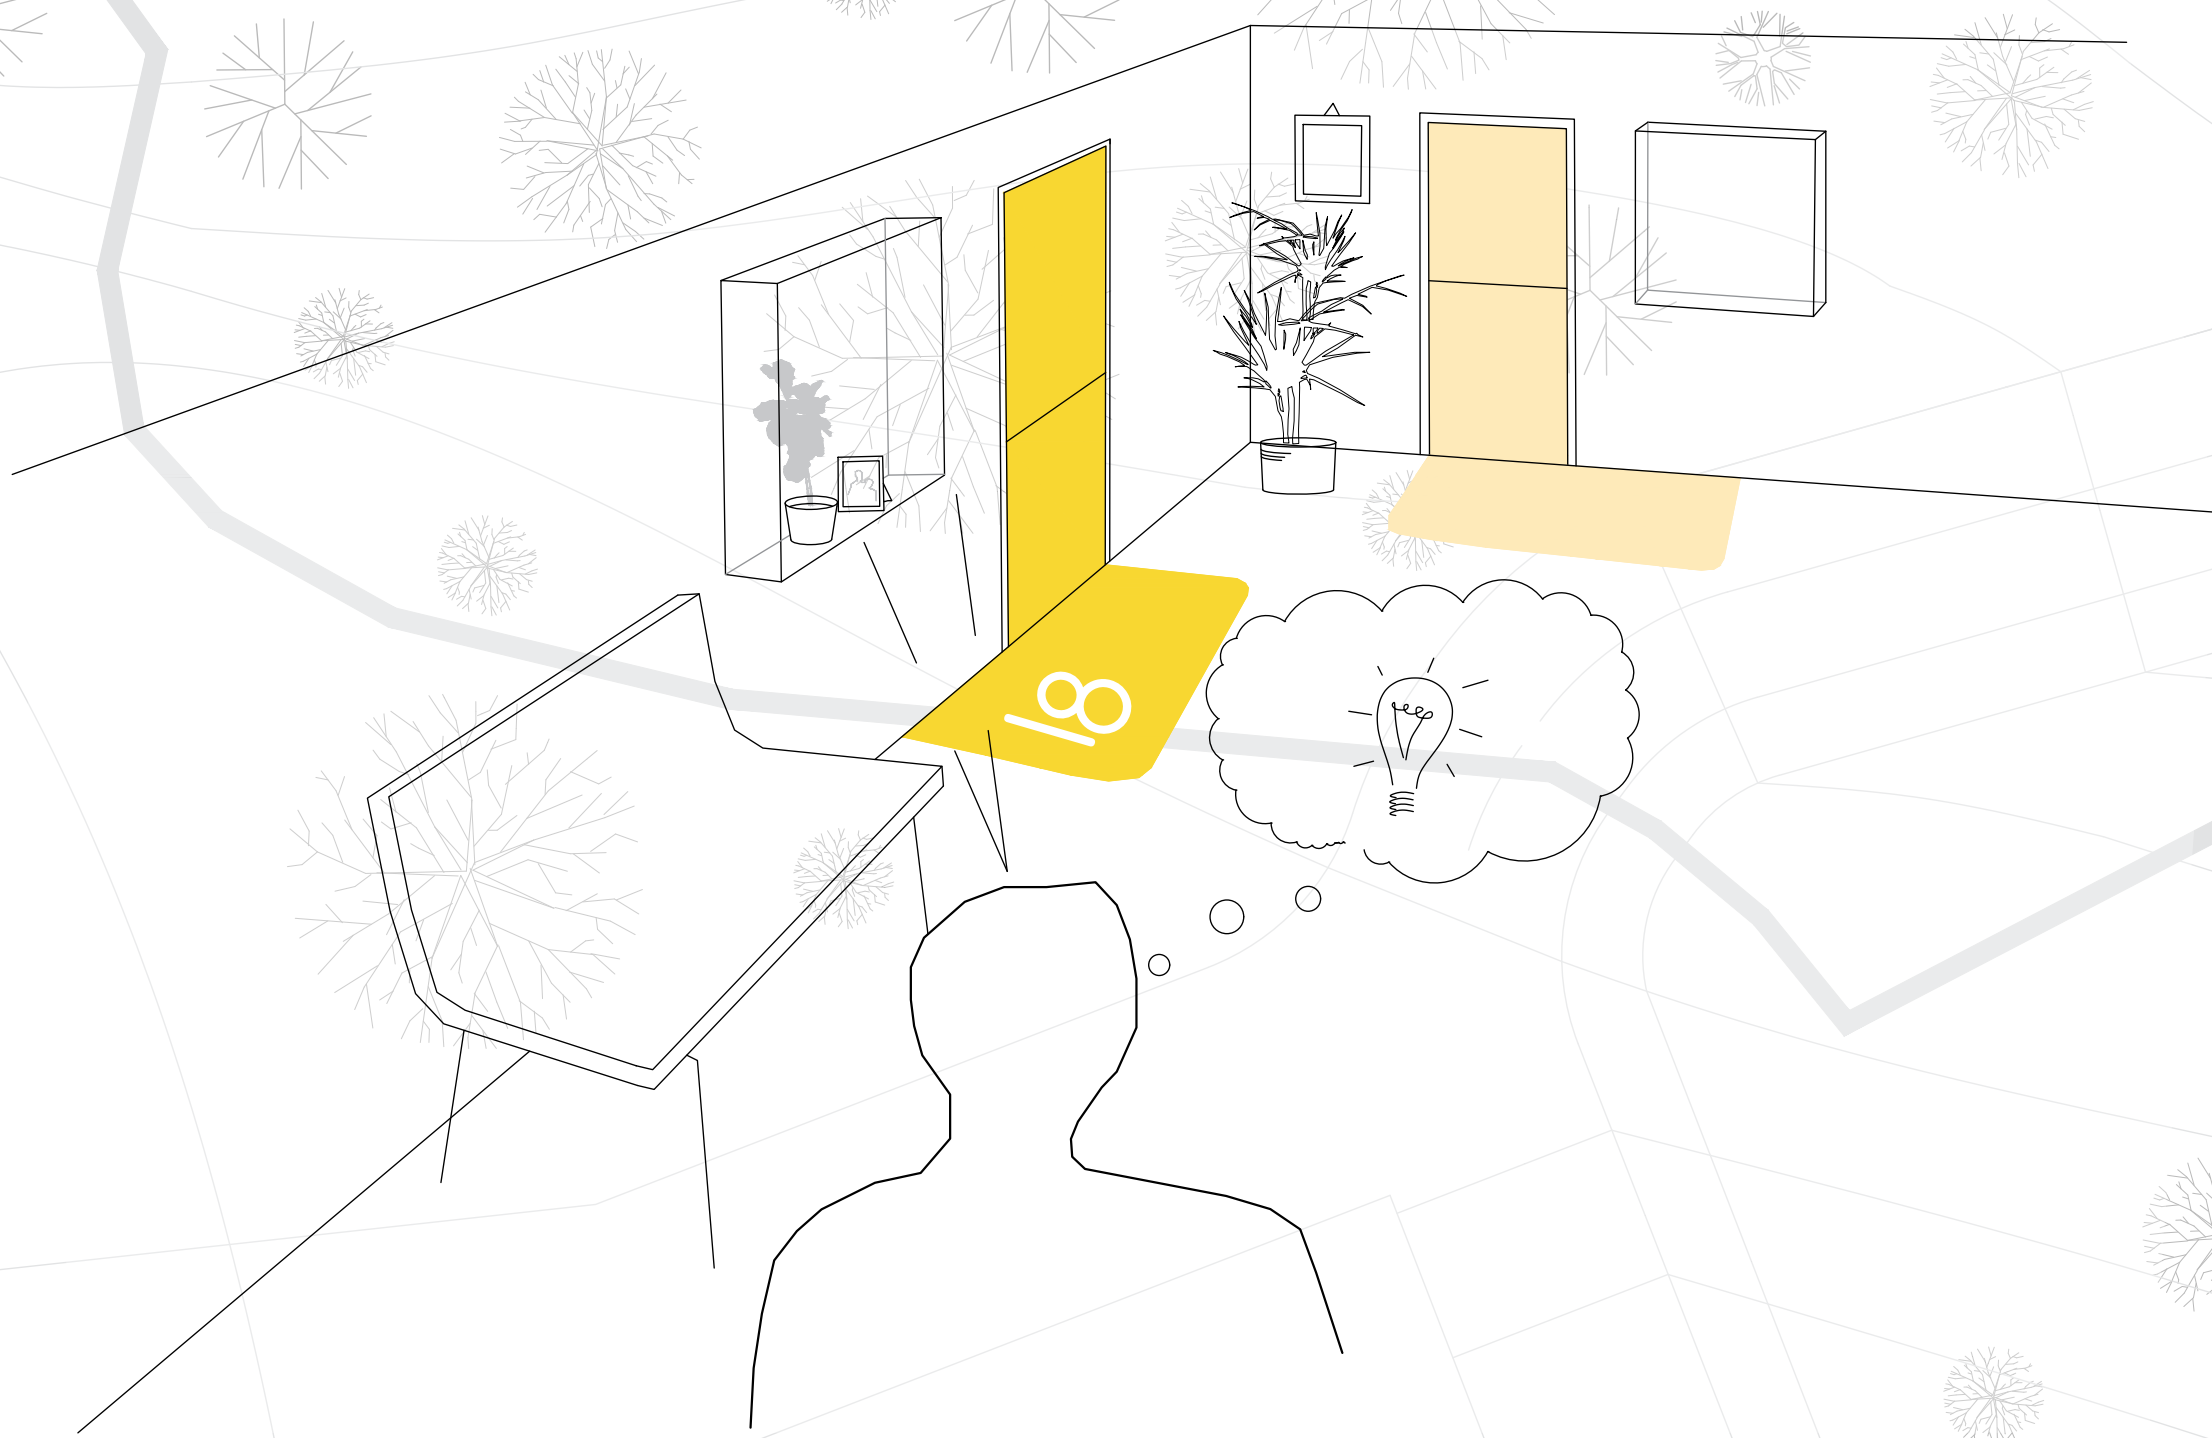

sheme pristupa ^

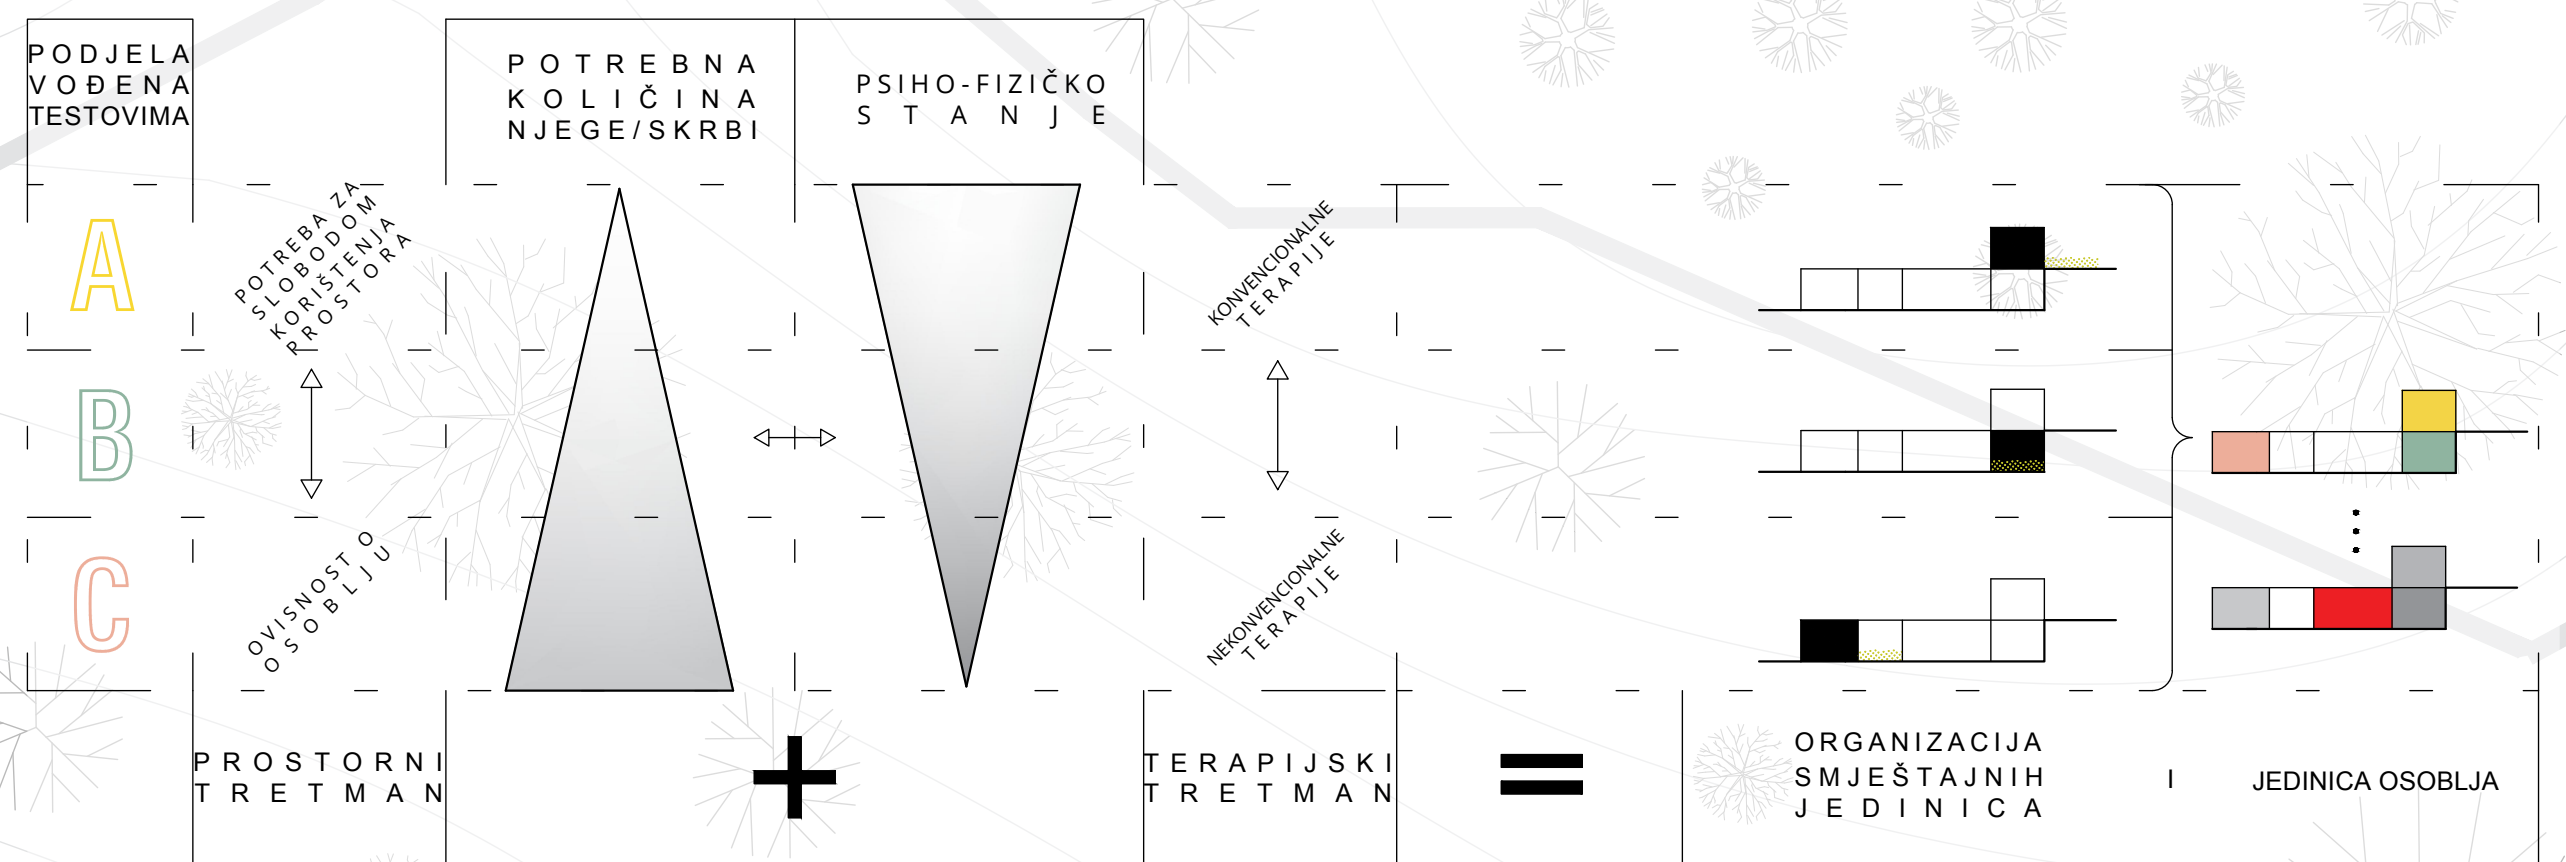


diagram analize o podjeli jedinica ^

IME I PREZIME
NASLOV DIPLOMSKOG RADA
AKADEMSKA GODINA
MENTOR
KOMENTOR
KONZULTANT

MARIJA BABIĆ
CENTAR PALIJATIVNE SKRBI
DEMENTNIH OSOBA
2015 / 2016
prof.art. HRVOJE NJIRIĆ
prof. dr. sc. ANČI LEBURIĆ
dr.sc. HRVOJE SMOLJANOVIĆ

S obzirom na demografske trendove koji nas svrstavaju na dno Europe, u Hrvatskoj bi do 2030. trebalo biti 218 tisuća osoba oboljelih od demencije, a trenutačne opcije smještaja su nedostatne i neadekvatne. Kroz diplomski rad se bavim temom granica sloboda u kretanju pojedinca koji je do određene mjere nesvjestan stvarnosti. Cilj je u sigurnim uvjetima omogućiti slobodu i privatnost, odnosno stvoriti pravi dom u domu kao instituciji. Korisnik tako svoju sobu prepoznaje pomoću malog izloga na hodniku u kojeg stavlja svoje osobne stvari, a vrata izlaza iz objekta se izmiču sa osi kretanja, raspoznaje prostore po promjeni materijala i boja, a okružen je vrtovima različitih karaktera i funkcija. Smještajne jedinice su organizirane po stupnju oboljenja, s obzirom na pacijentovo psih-fizičko stanje, odnosno njegovu vezanost za njegovatelja i stručnu pomoć, a istobno su omogućene razne konvencionalne i nekonvencionalne terapije. Objekt tako između ostalog sadrži terapijski vrt, senzoričku snoezelen sobu, prostore za projekcije i psihoterapije i vrt za agrotterapiju.

