

# Dom umirovljenika Medarevo

---

**Đović, Antonio**

**Supplement / Prilog**

*Publication year / Godina izdavanja:* **2017**

*Permanent link / Trajna poveznica:* <https://urn.nsk.hr/urn:nbn:hr:123:825830>

*Rights / Prava:* [In copyright](#)/[Zaštićeno autorskim pravom.](#)

*Download date / Datum preuzimanja:* **2024-07-23**




*Repository / Repozitorij:*

[FCEAG Repository - Repository of the Faculty of Civil Engineering, Architecture and Geodesy, University of Split](#)







SITUACIJA M 1:500

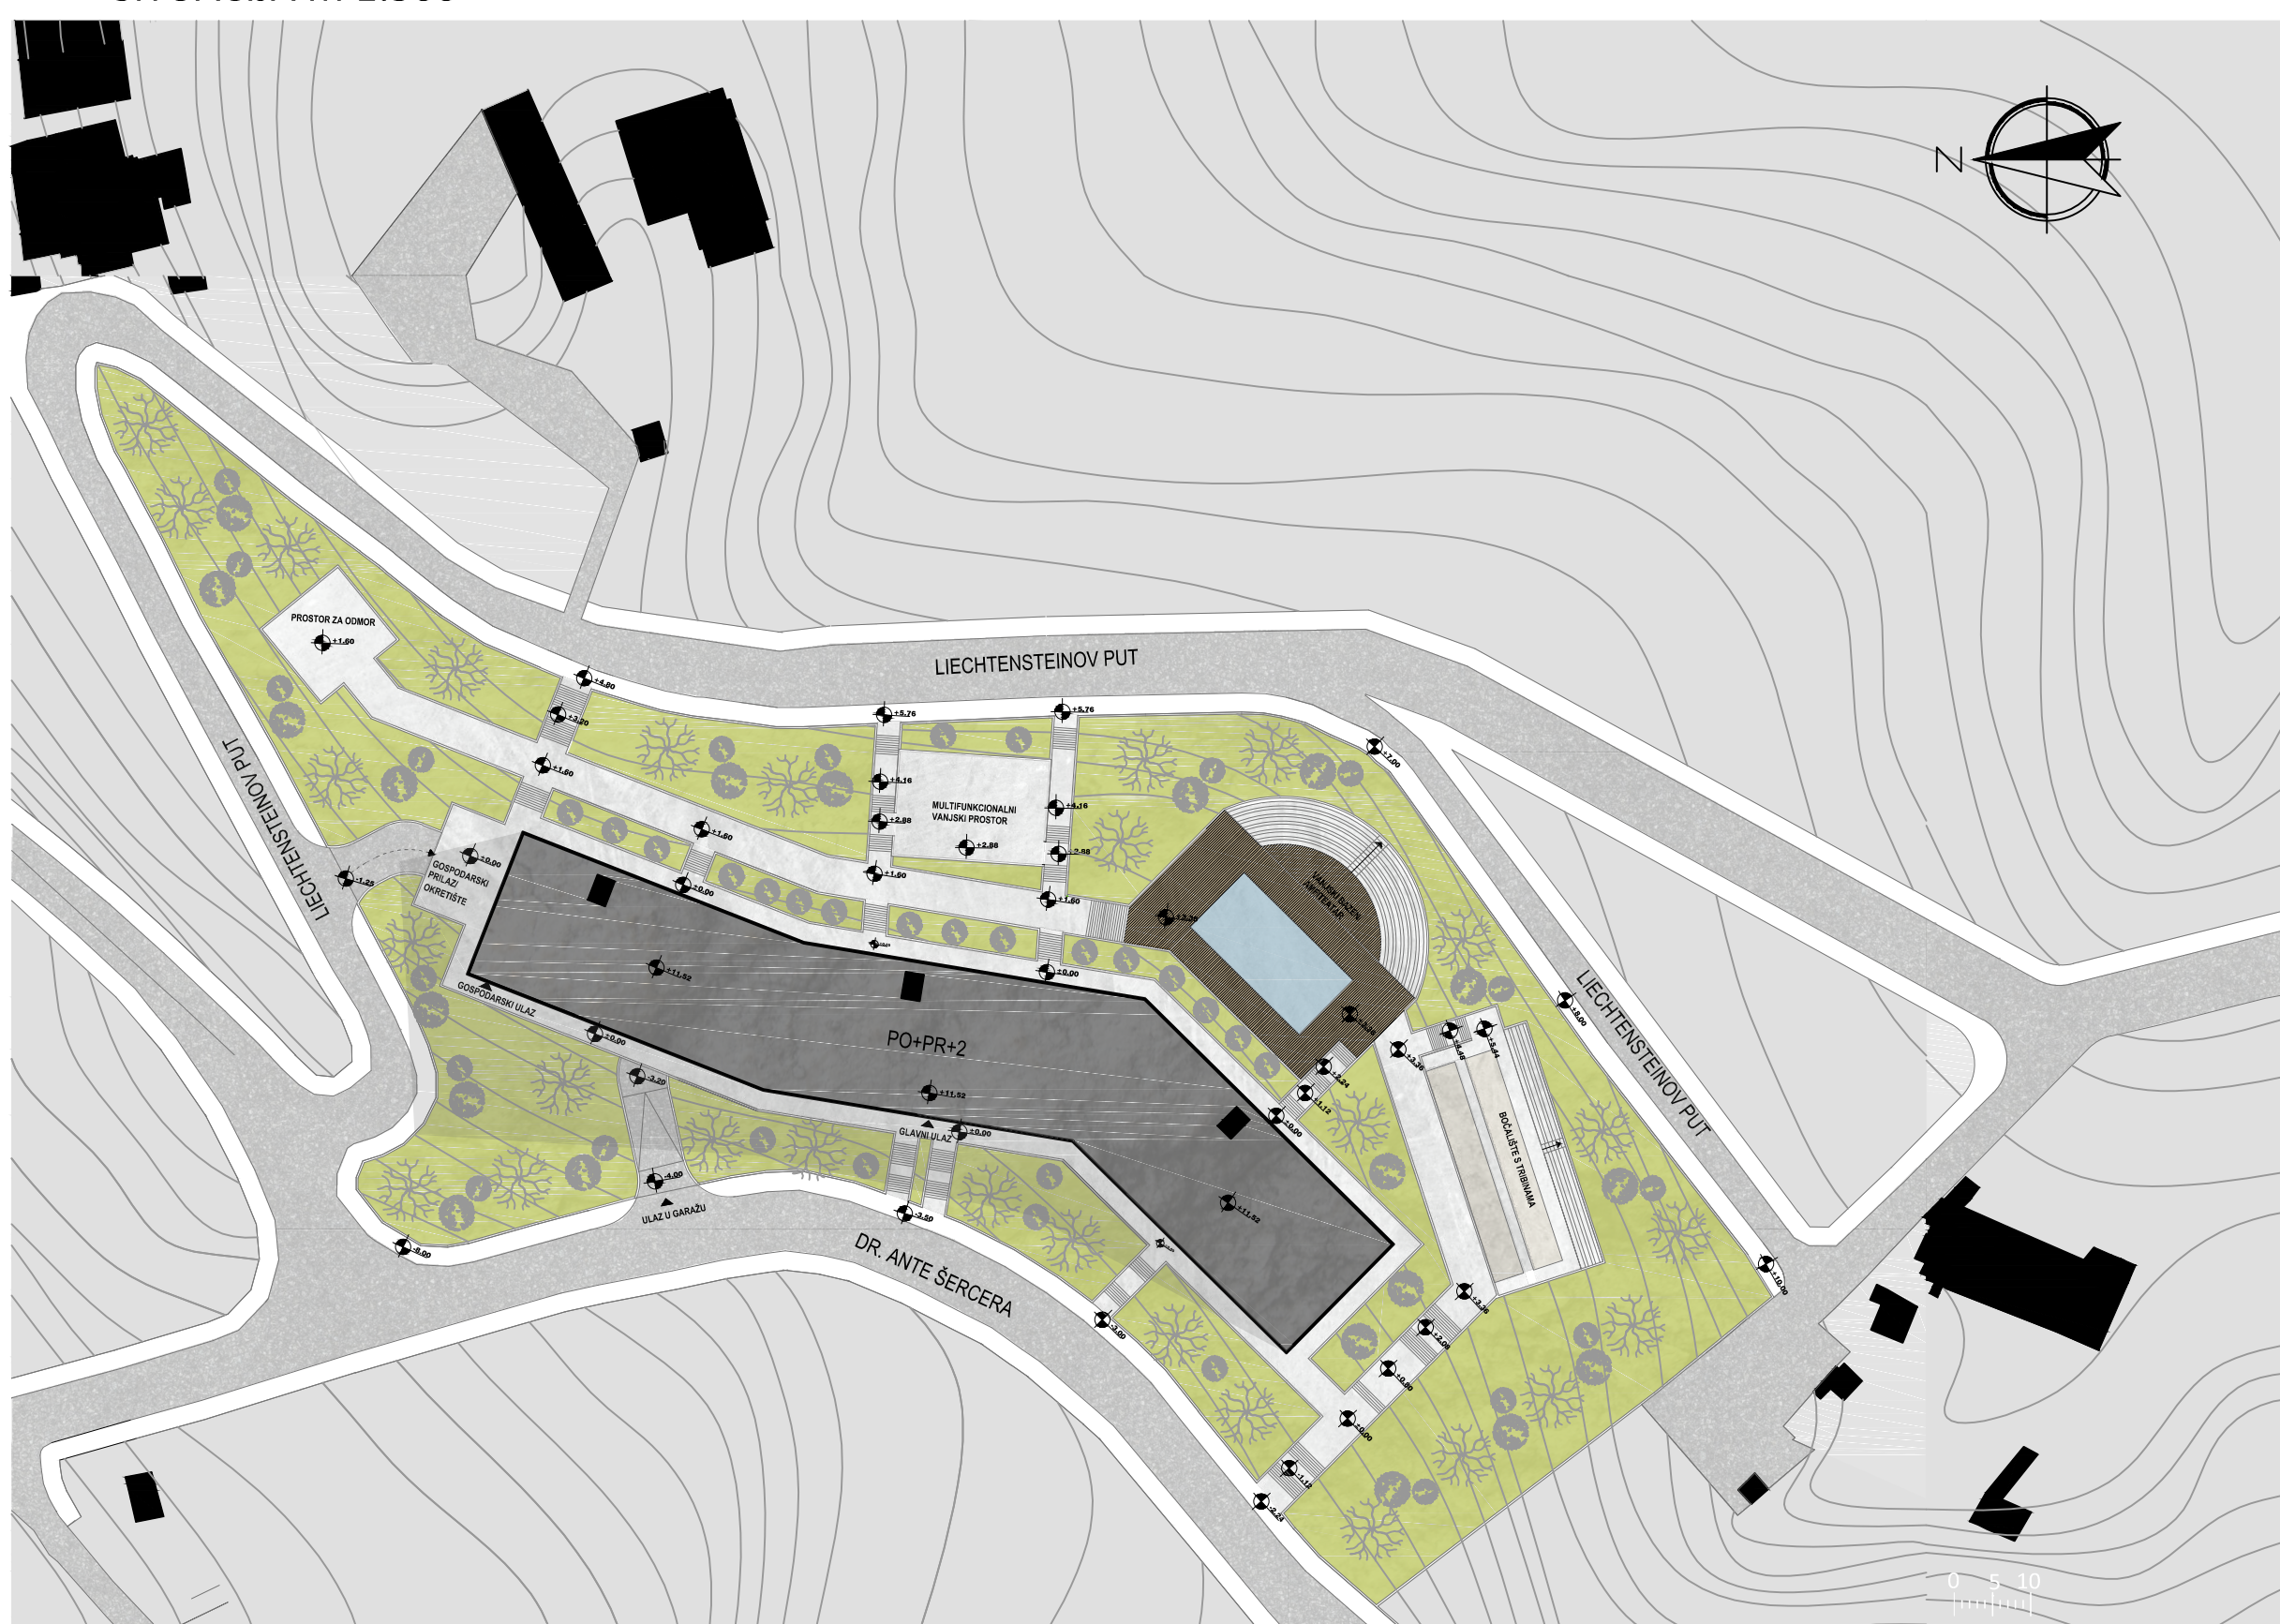


KONCEPT

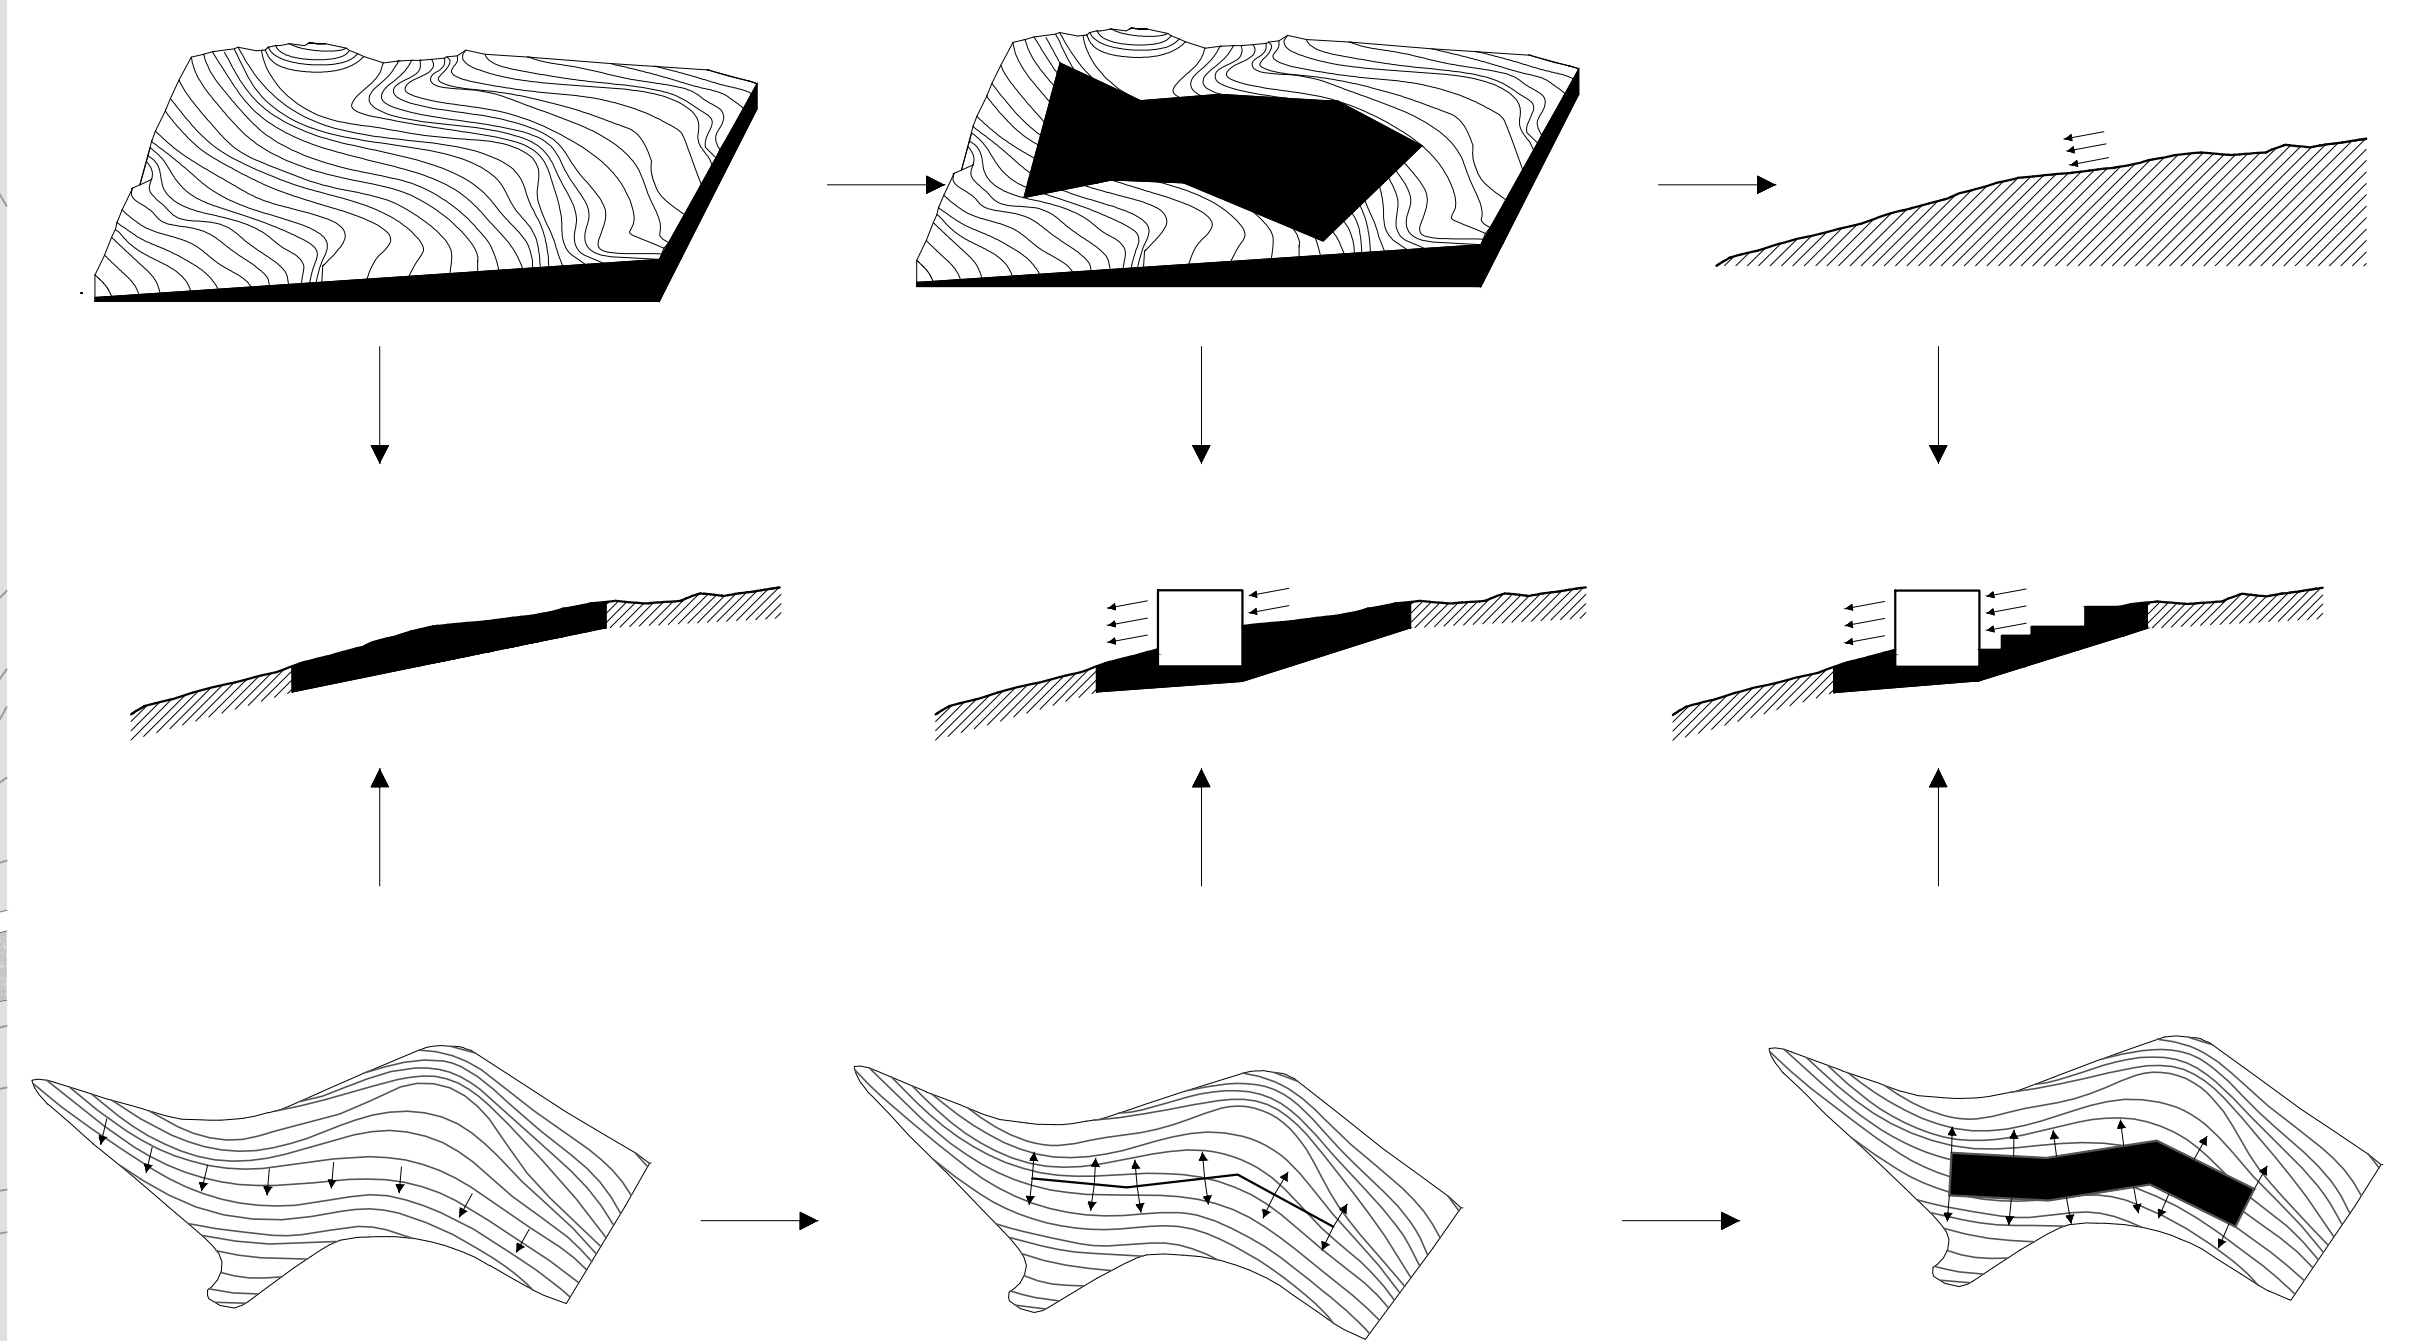


TLOCRT -1 ETAŽA M 1:250

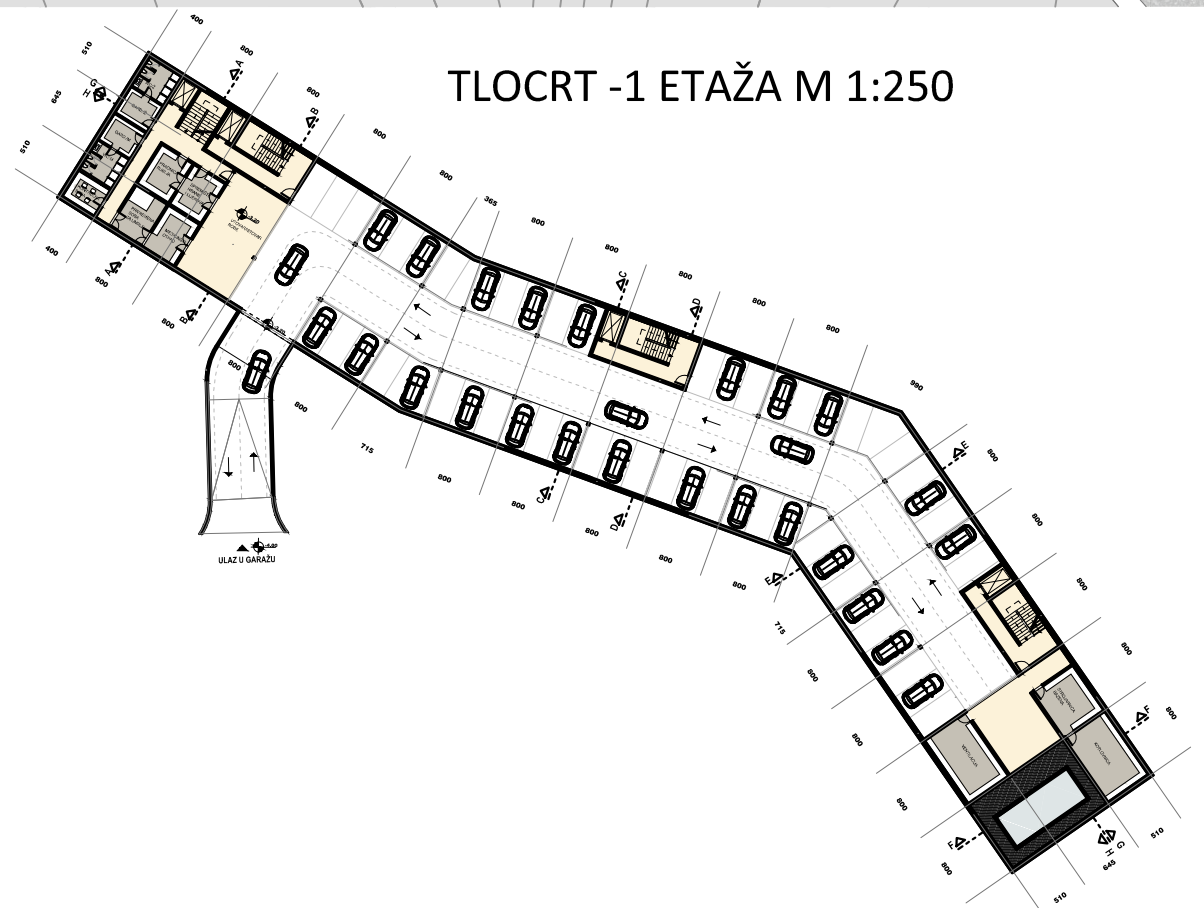


TLOCRT PRIZEMLJA M 1:250

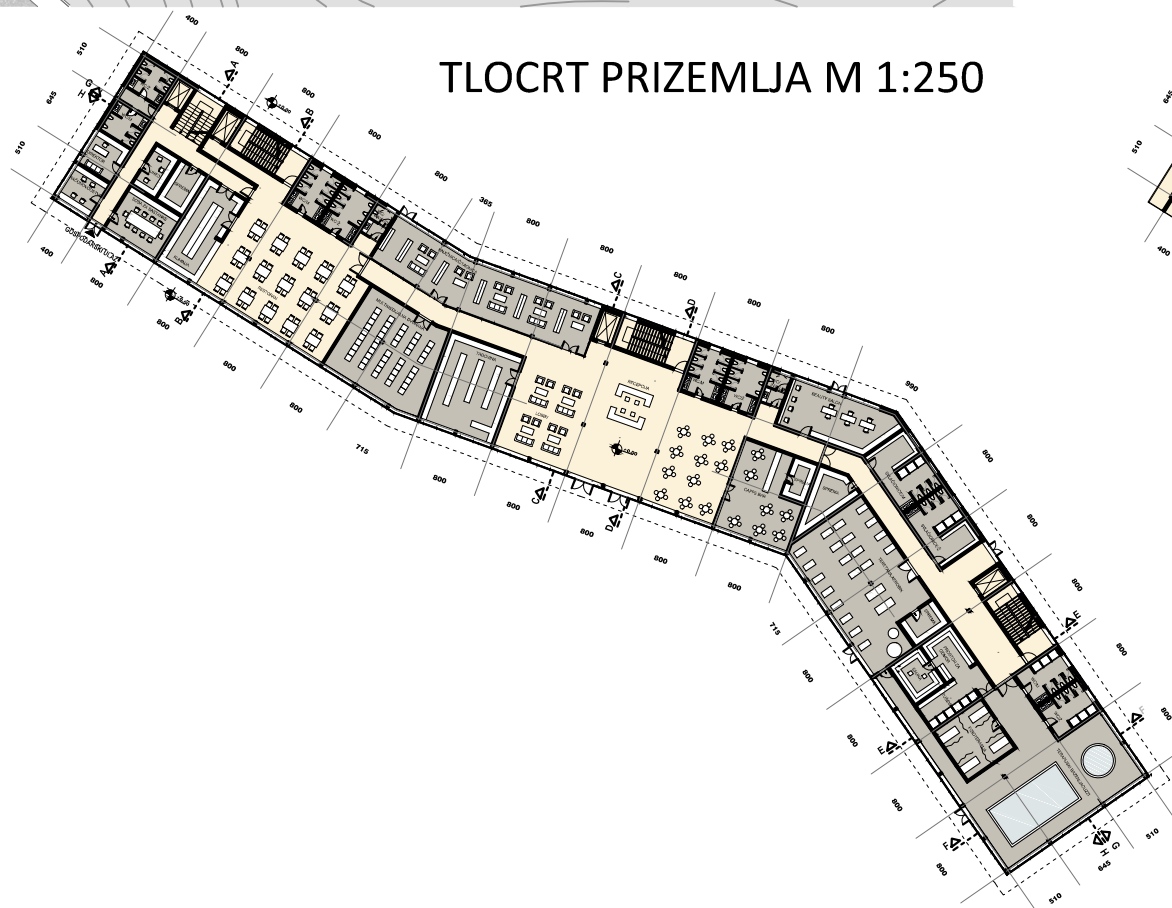

TLOCRT 1. KATA M 1:250

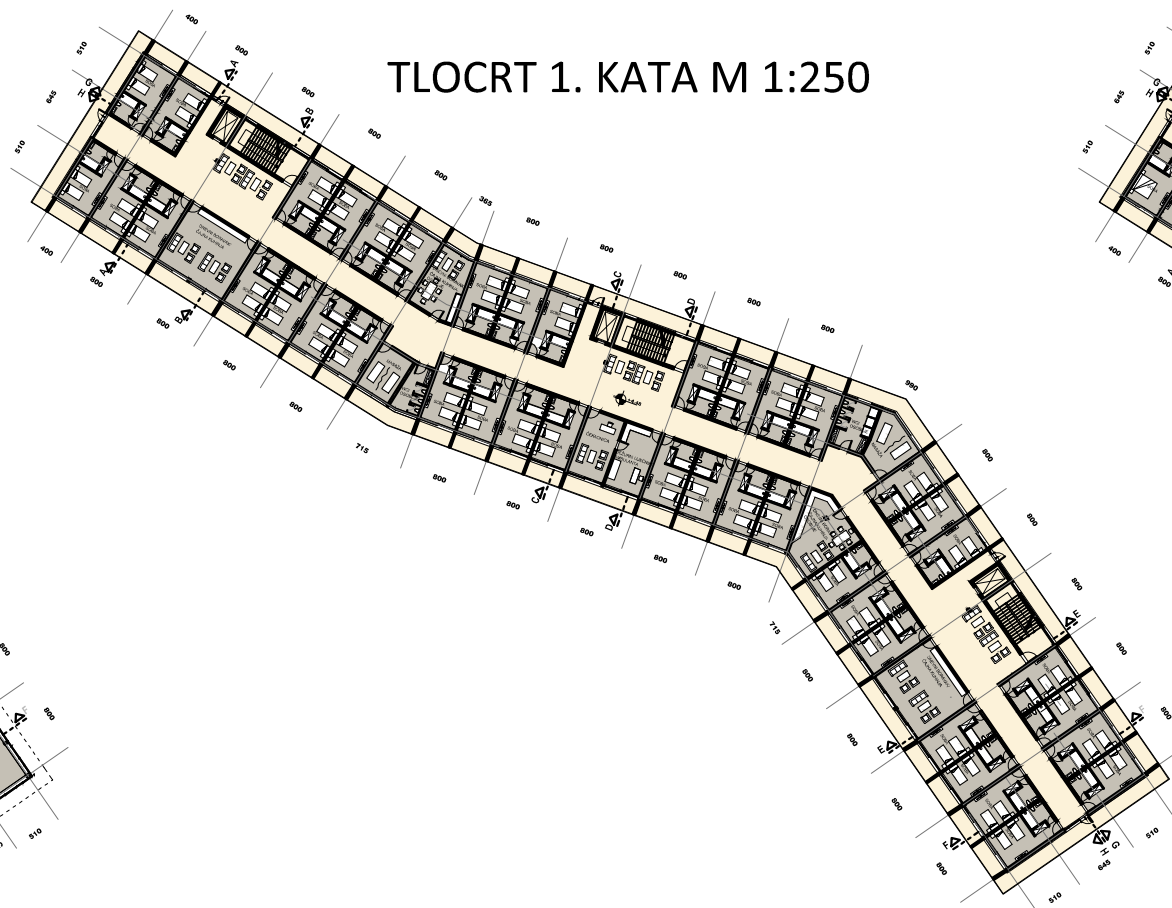


TLOCRT 2. KATA M 1:250

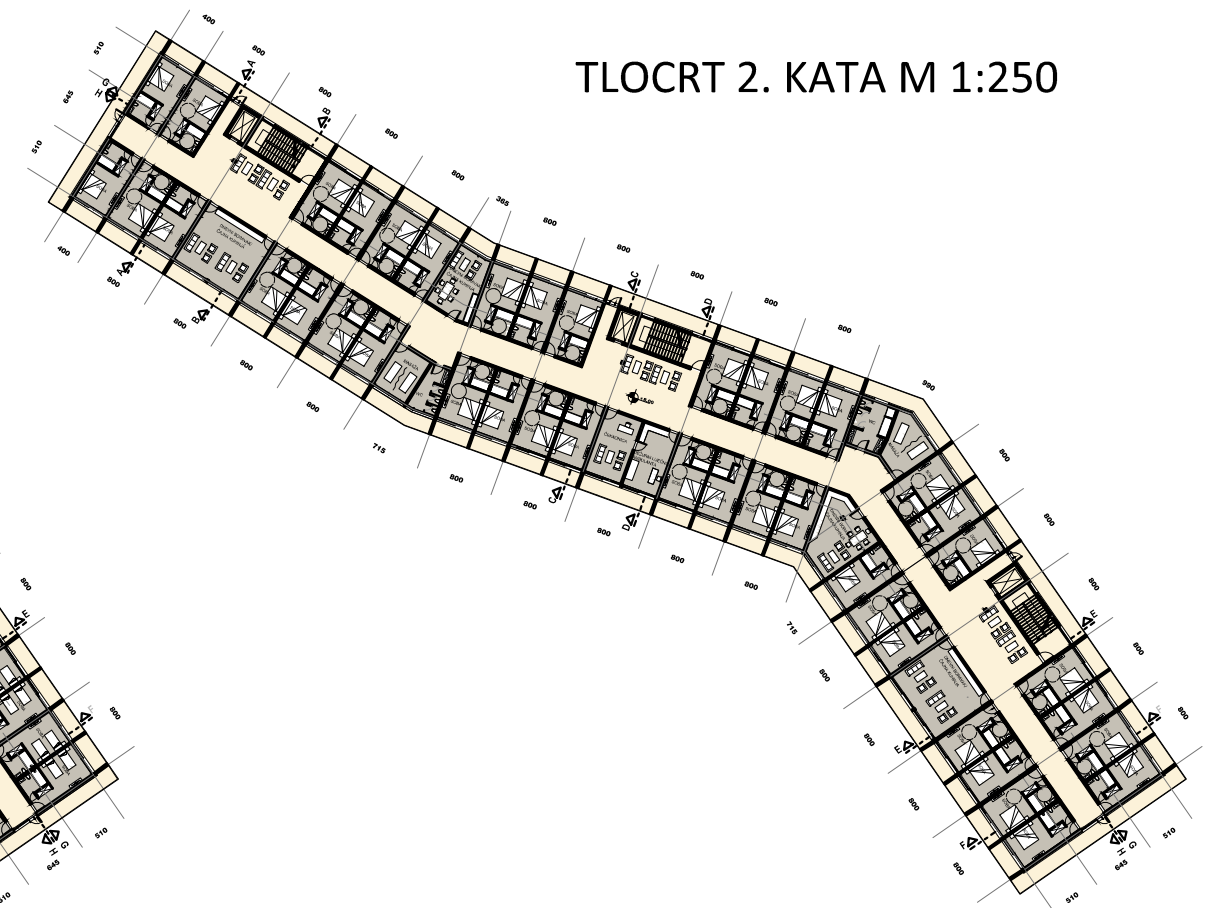

PRESJEK G-G M 1:250




PRESJEK E-E M 1:250

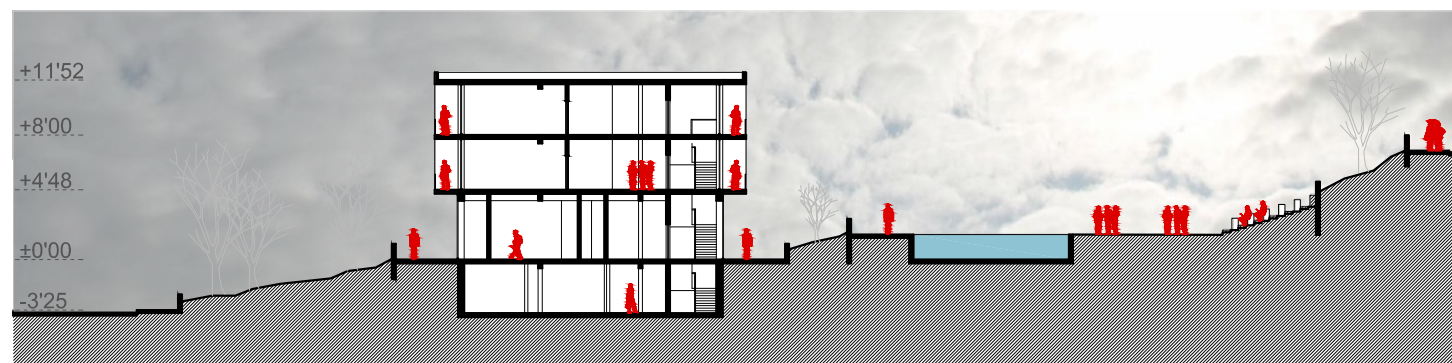


SJEVEROZAPADNO PROČELJE



PRESJEK H-H M 1:250

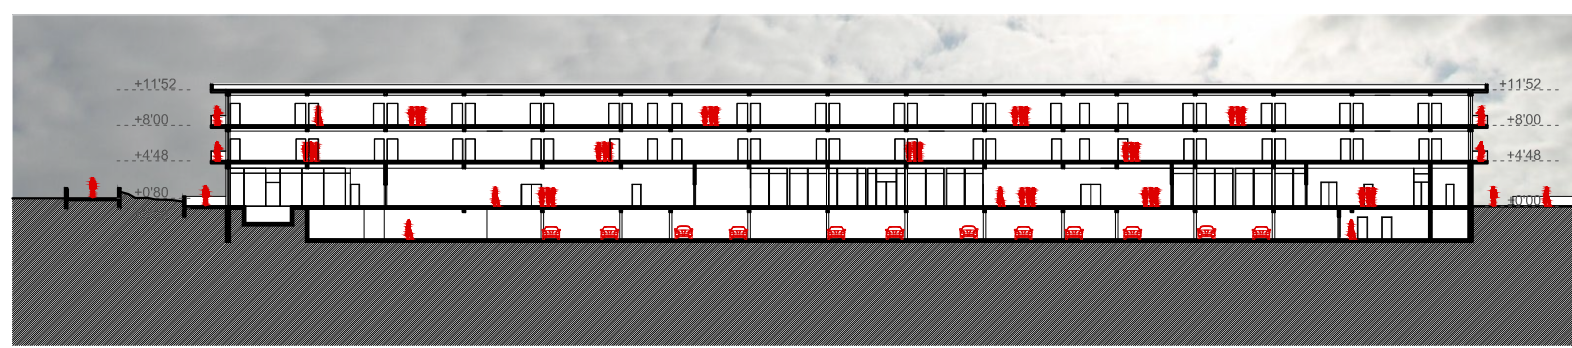

PRESJEK F-F M 1:250

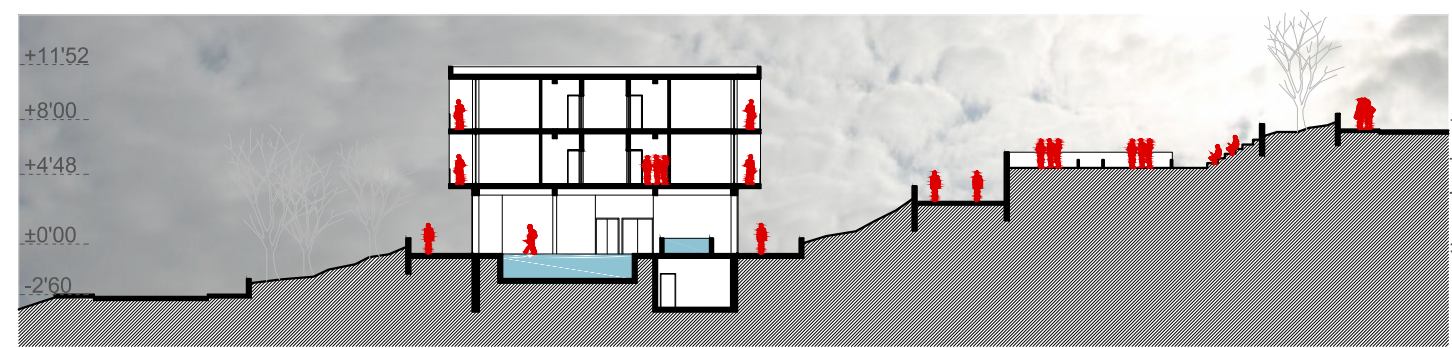

JUGOISTOČNO PROČELJE



VIZUALIZACIJE



IME I PREZIME  
NASLOV DIPLOMSKOG RADA  
AKADEMSKA GODINA  
MENTOR  
KOMENTOR  
KONZULTANT

ANTONIO ĐOVIĆ  
Dom Umirovljenika Medarevo  
2016 / 2017  
doc.mr.sc. SAŠA RANDIĆ  
dr.sc. SAŠA PETAR  
doc.mr.sc. NIKOLINA ŽIVALJIĆ

Projekt se bavi rješavanjem smještajnog kapaciteta za umirovljenike u Dubrovniku. Sama lokacija je u samom srcu grada, u predjelu uz Opću bolnicu Dubrovnik u zelenom okruženju. Oblik objekta prati oblik parcele i sami pad slojnica na terenu. Teren je poprilično strm, te je bilo potrebno oblikovati teren i objekt tako da se pruži dovoljno prirodnog osvijetljenja kroz cijeli objekt. Cilj projekta je omogućiti korisnicima sve životne potrebe, posebno one društvene, ali zdravstvene i fizičke. Imajući to na umu, korisnicima se u rješenju pružaju razni sadržaji, koji će poboljšati njihov društveni život, ali im omogućiti i poboljšanje fizičke kondicije te zdravlja. Vanjski dio također pridonosi tim potrebama te je riješen kroz mikrolokalitete koji su multifunkcionalni, te povezani međusobno.

