

**Petričević, Ivan**

**Supplement / Prilog**

*Publication year / Godina izdavanja:* **2017**

*Permanent link / Trajna poveznica:* <https://urn.nsk.hr/urn:nbn:hr:123:382636>









*Rights / Prava:* [In copyright](#)/[Zaštićeno autorskim pravom.](#)

*Download date / Datum preuzimanja:* **2024-11-27**



*Repository / Repozitorij:*

[FCEAG Repository - Repository of the Faculty of Civil Engineering, Architecture and Geodesy, University of Split](#)

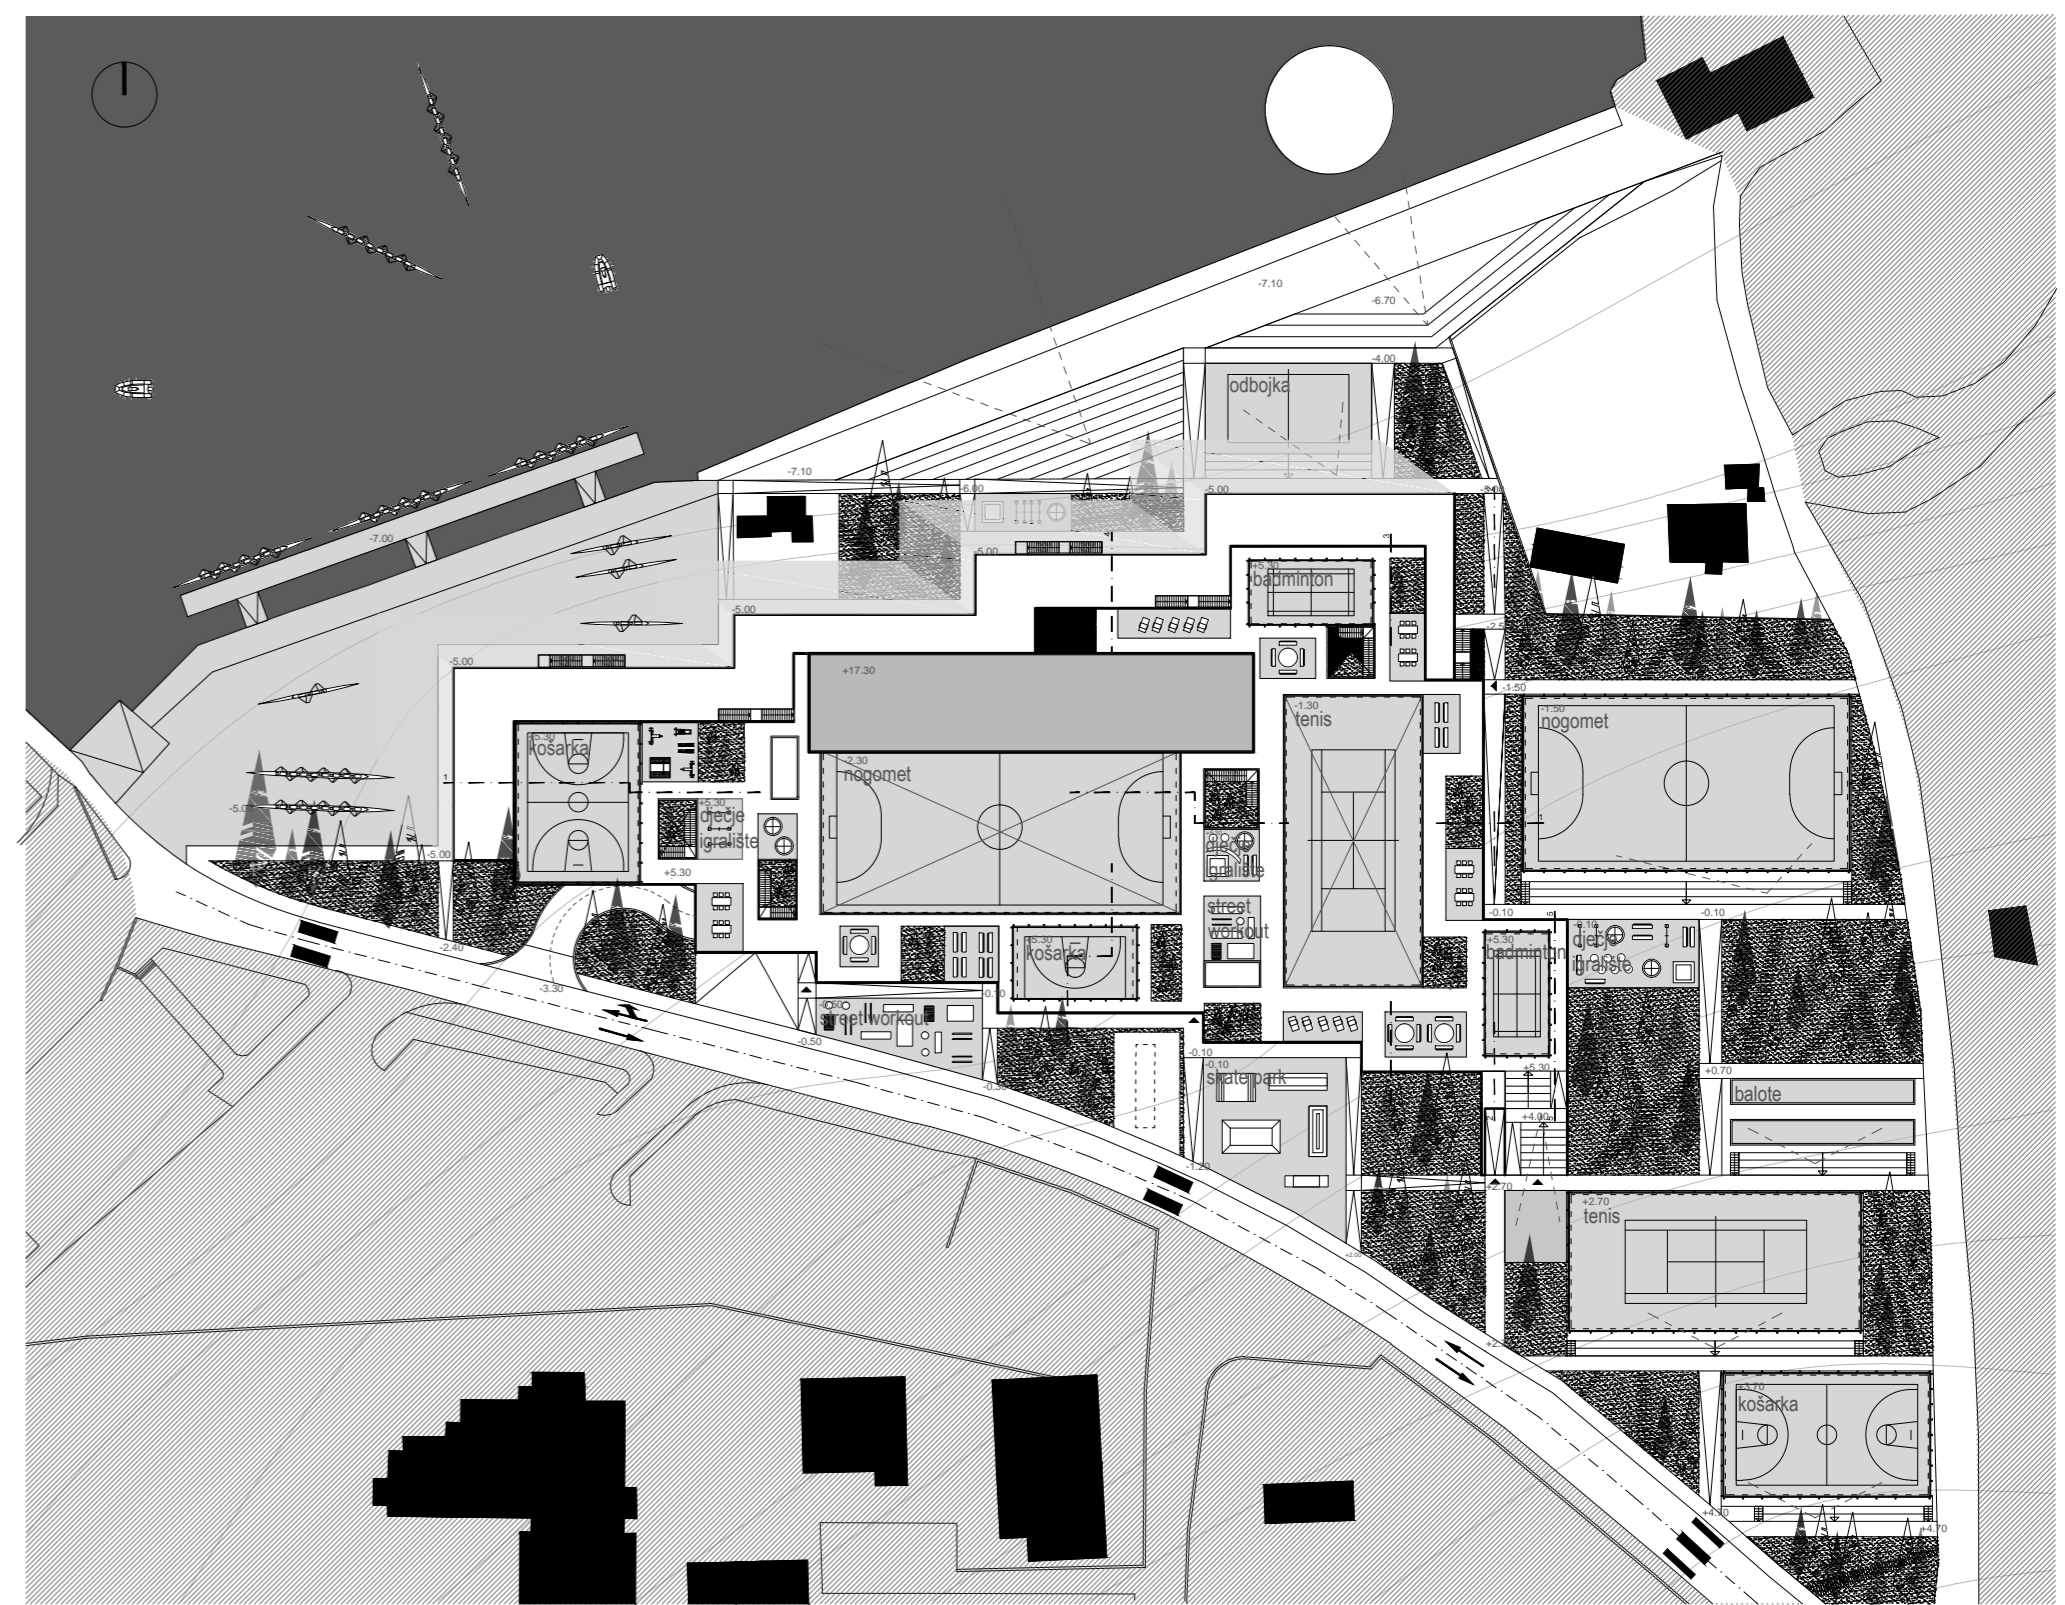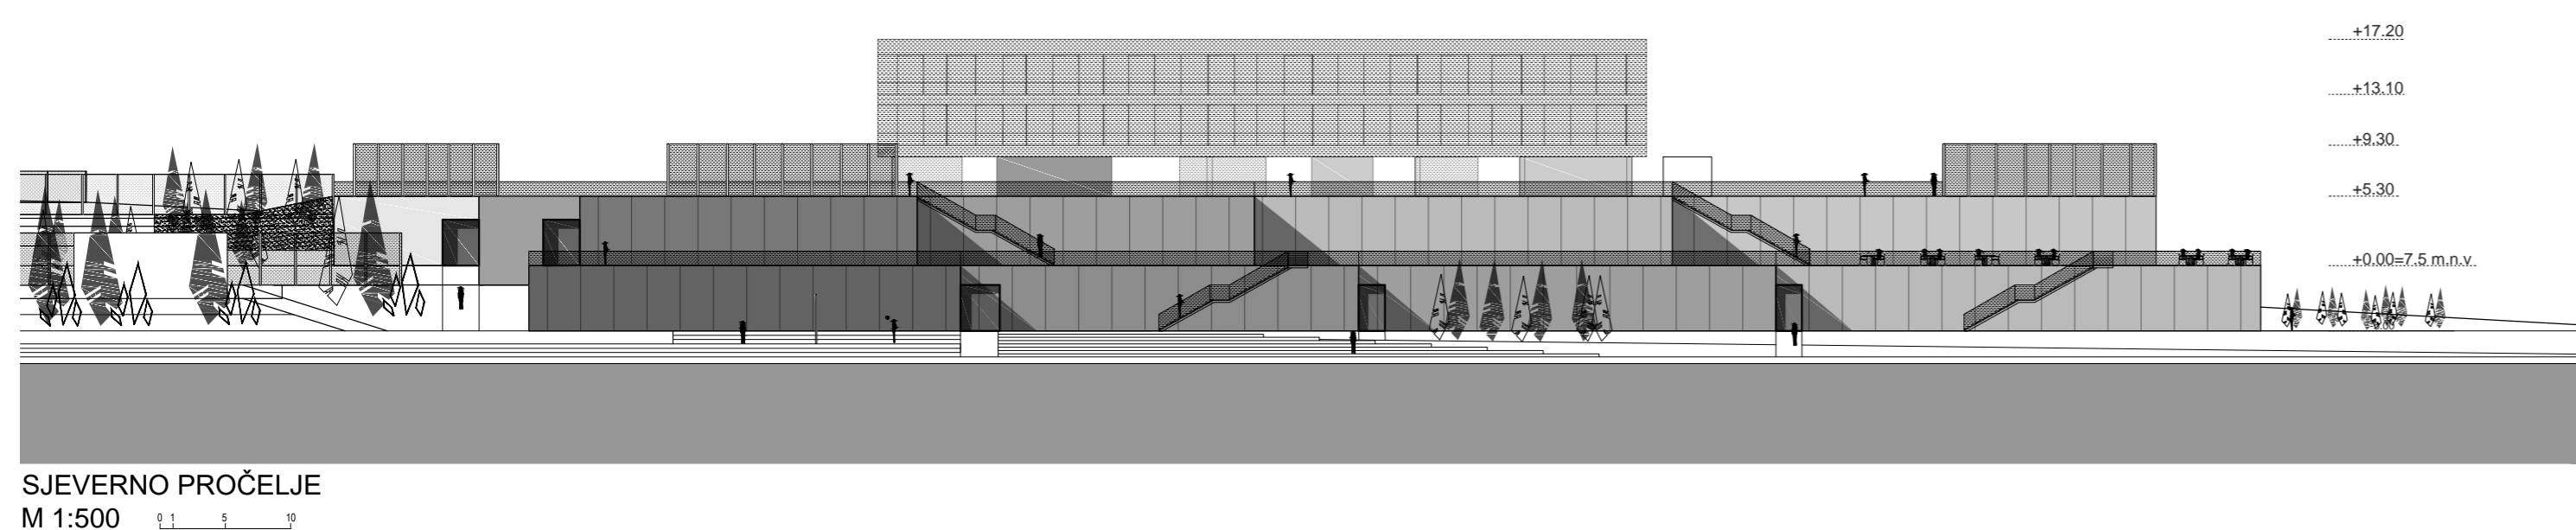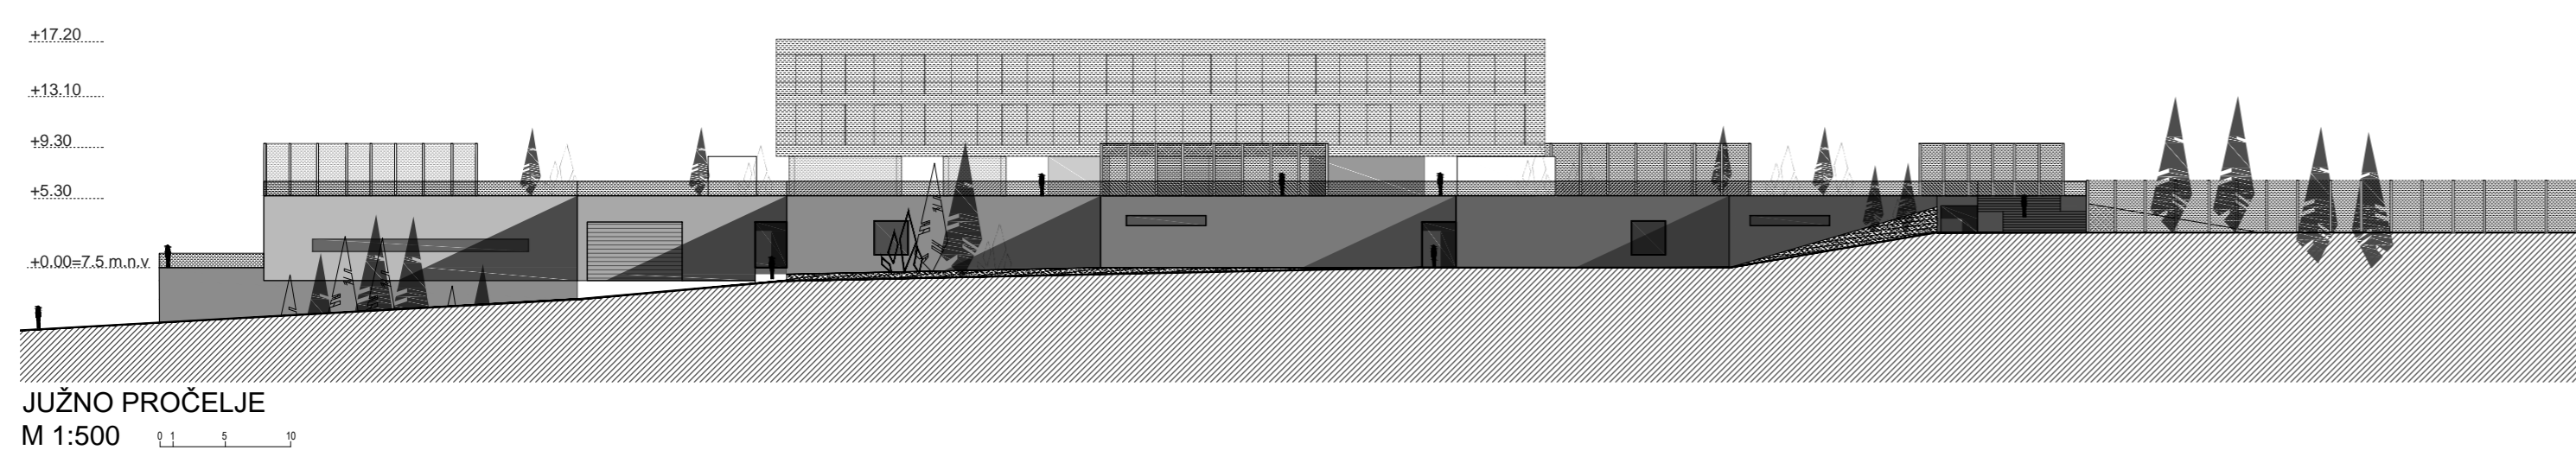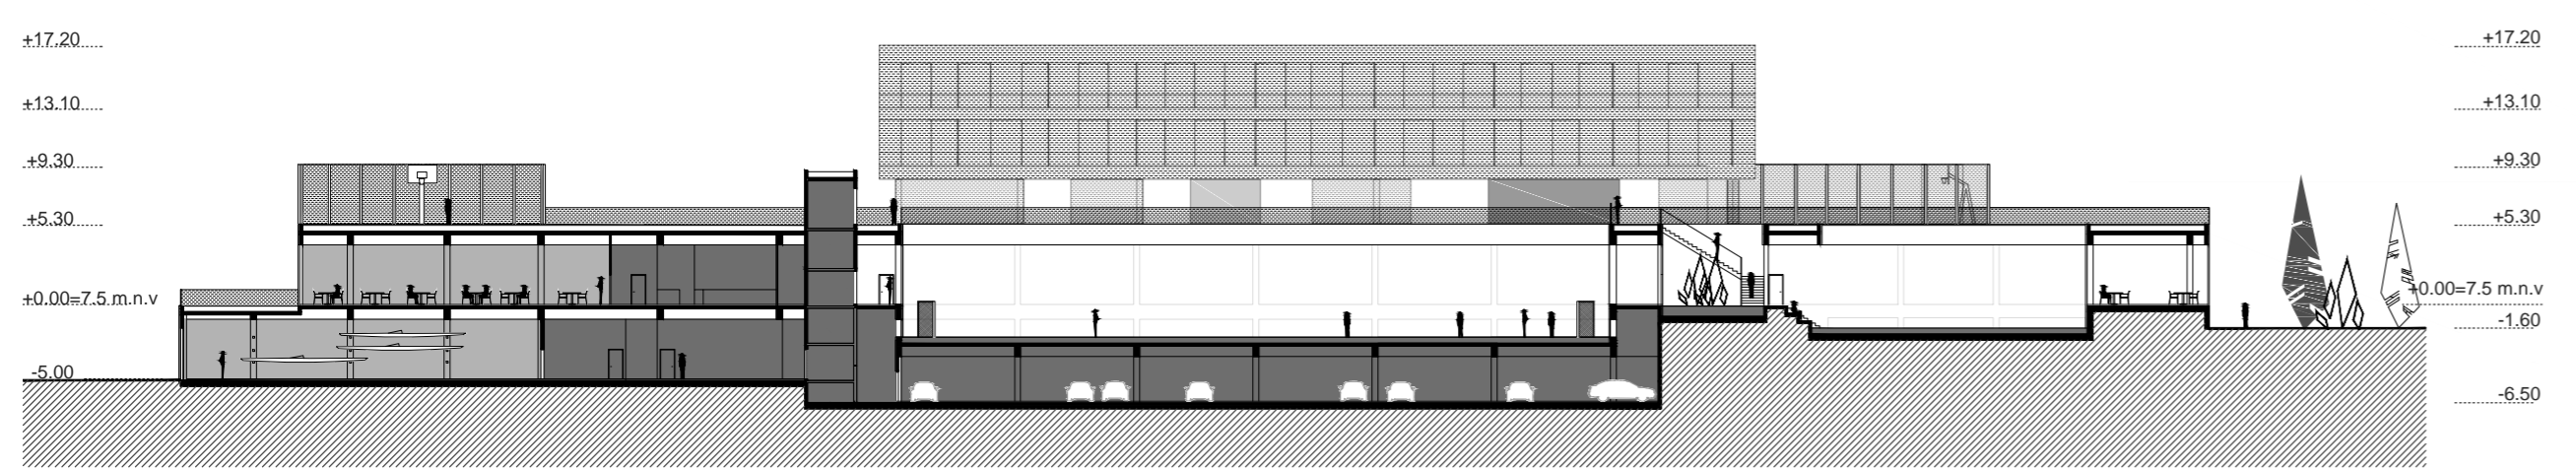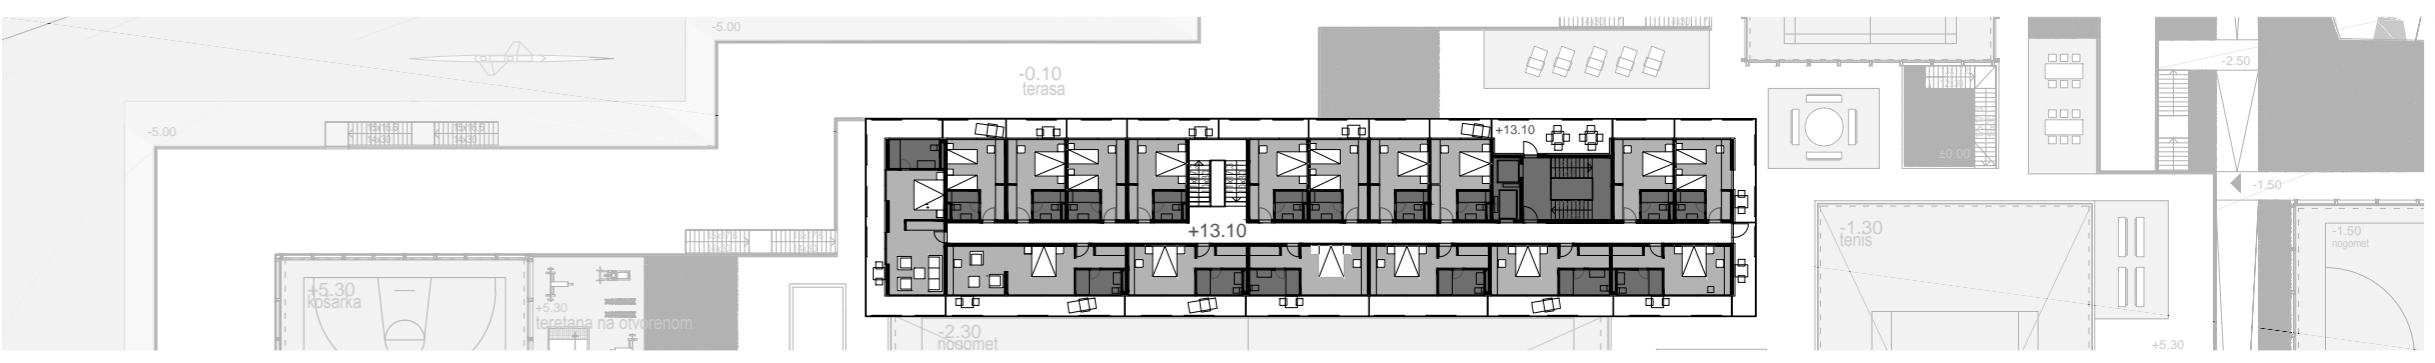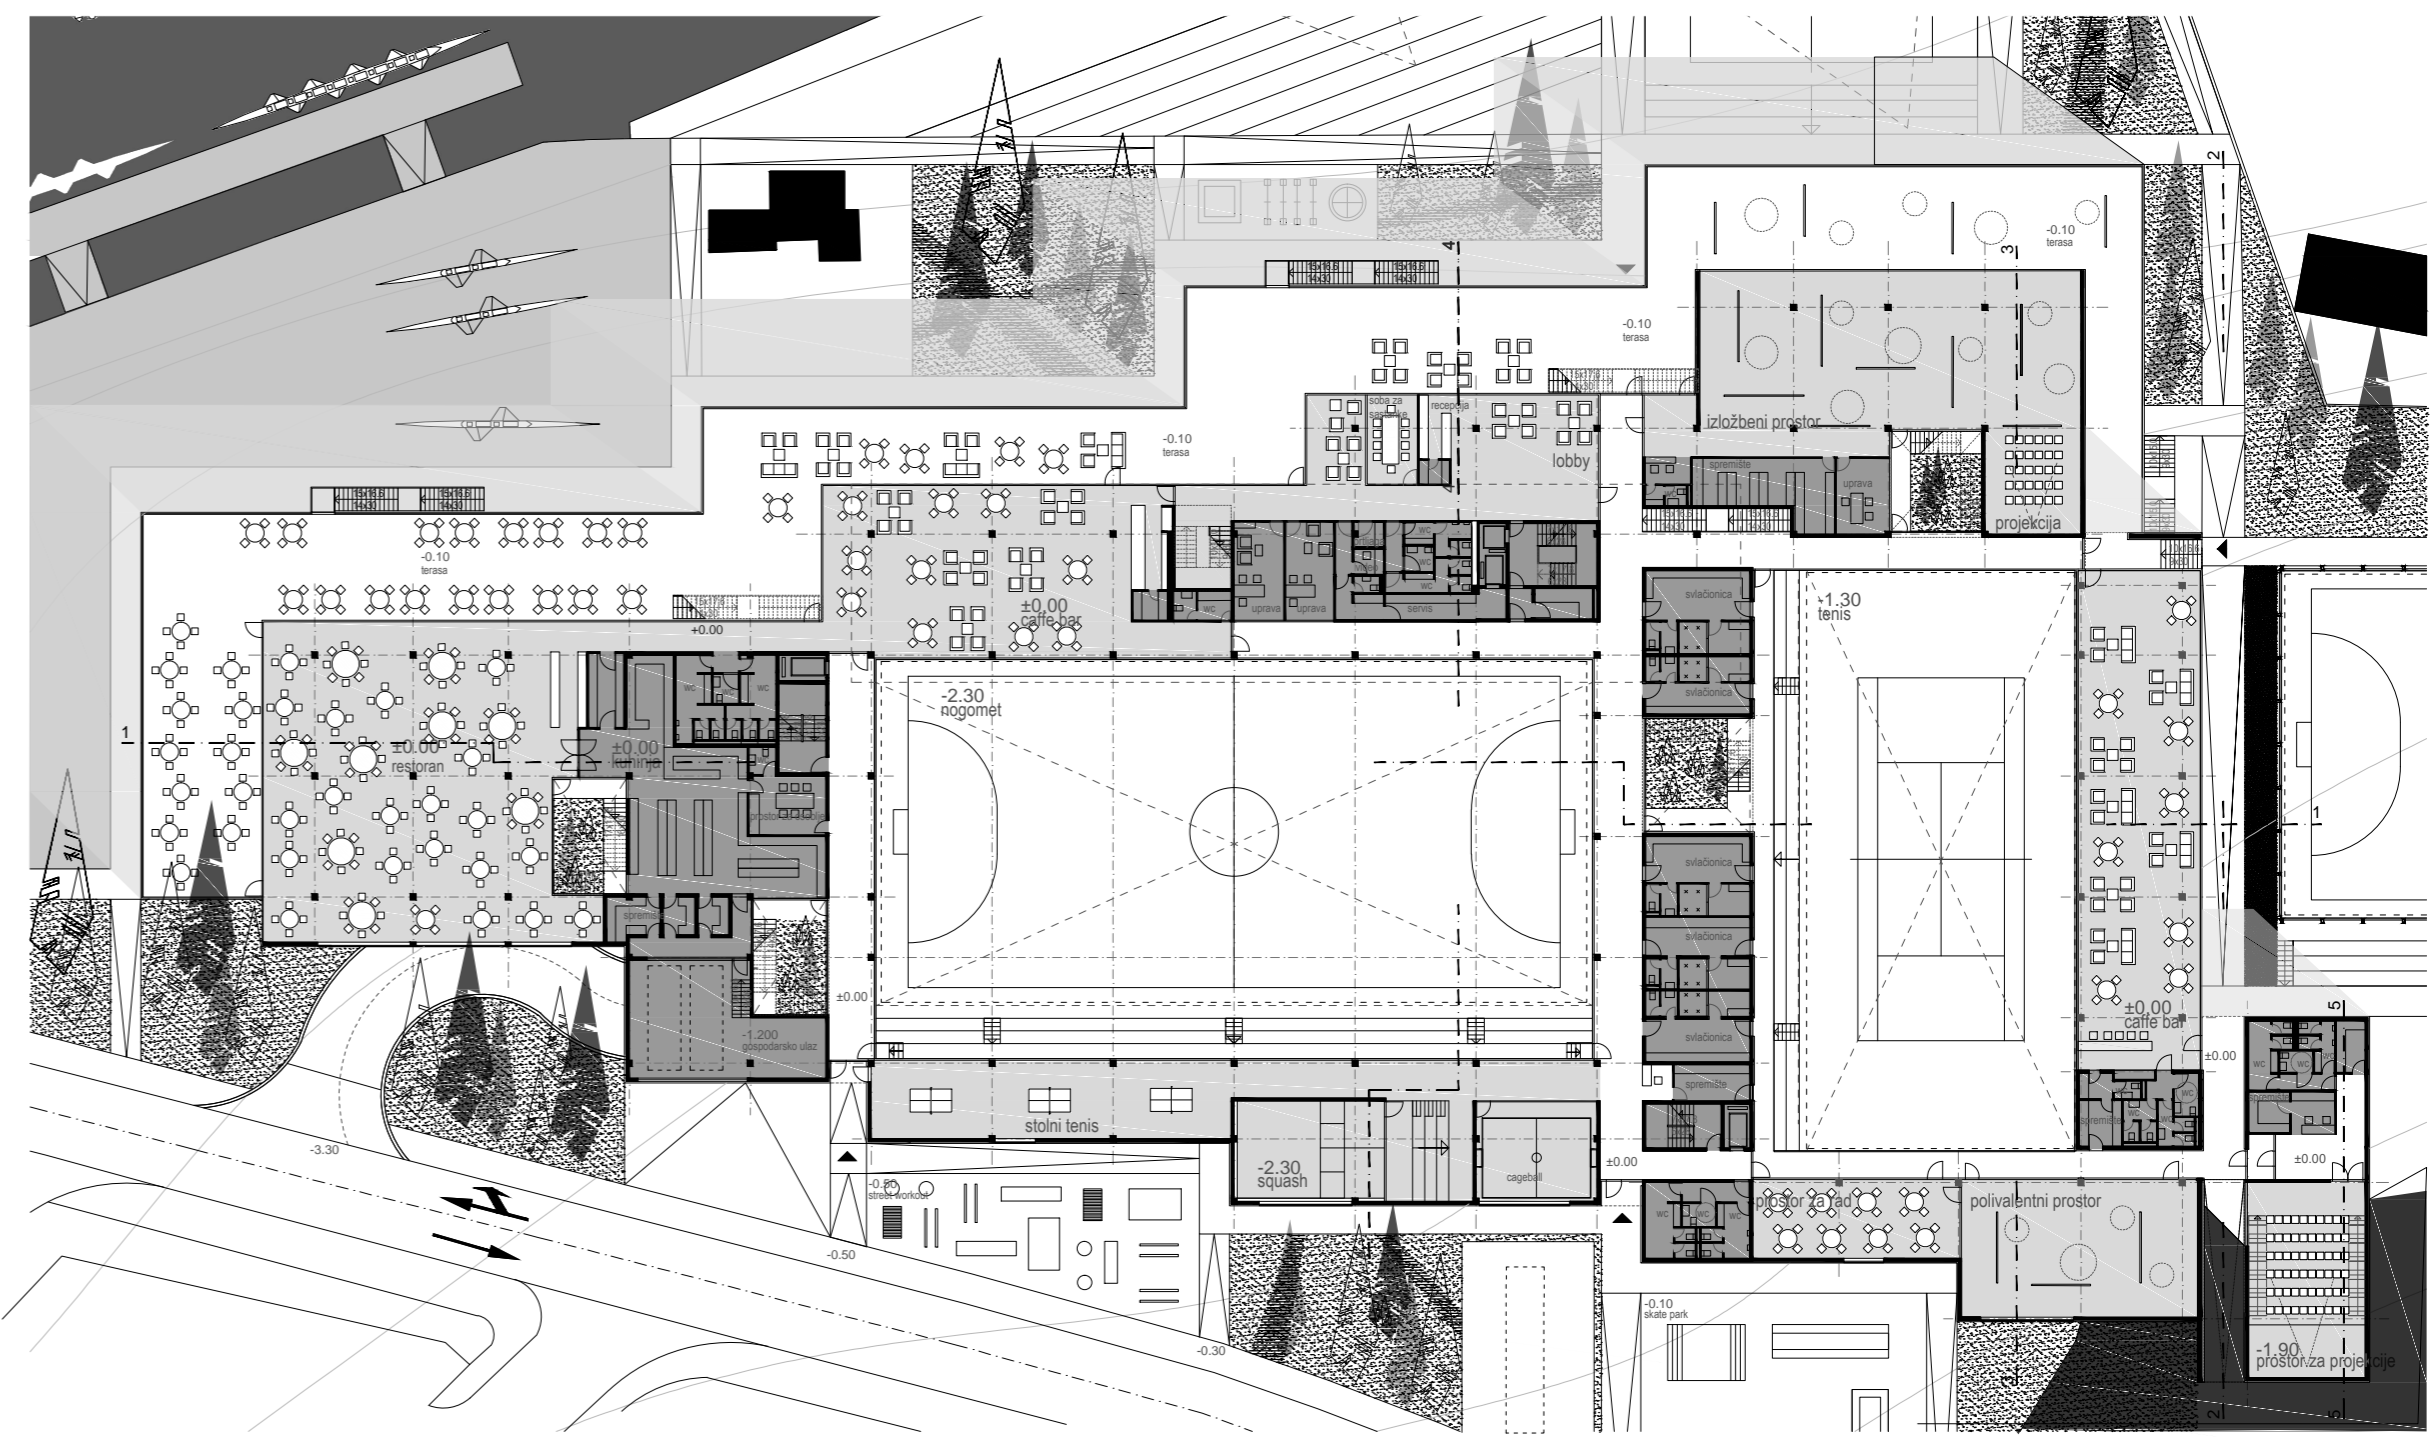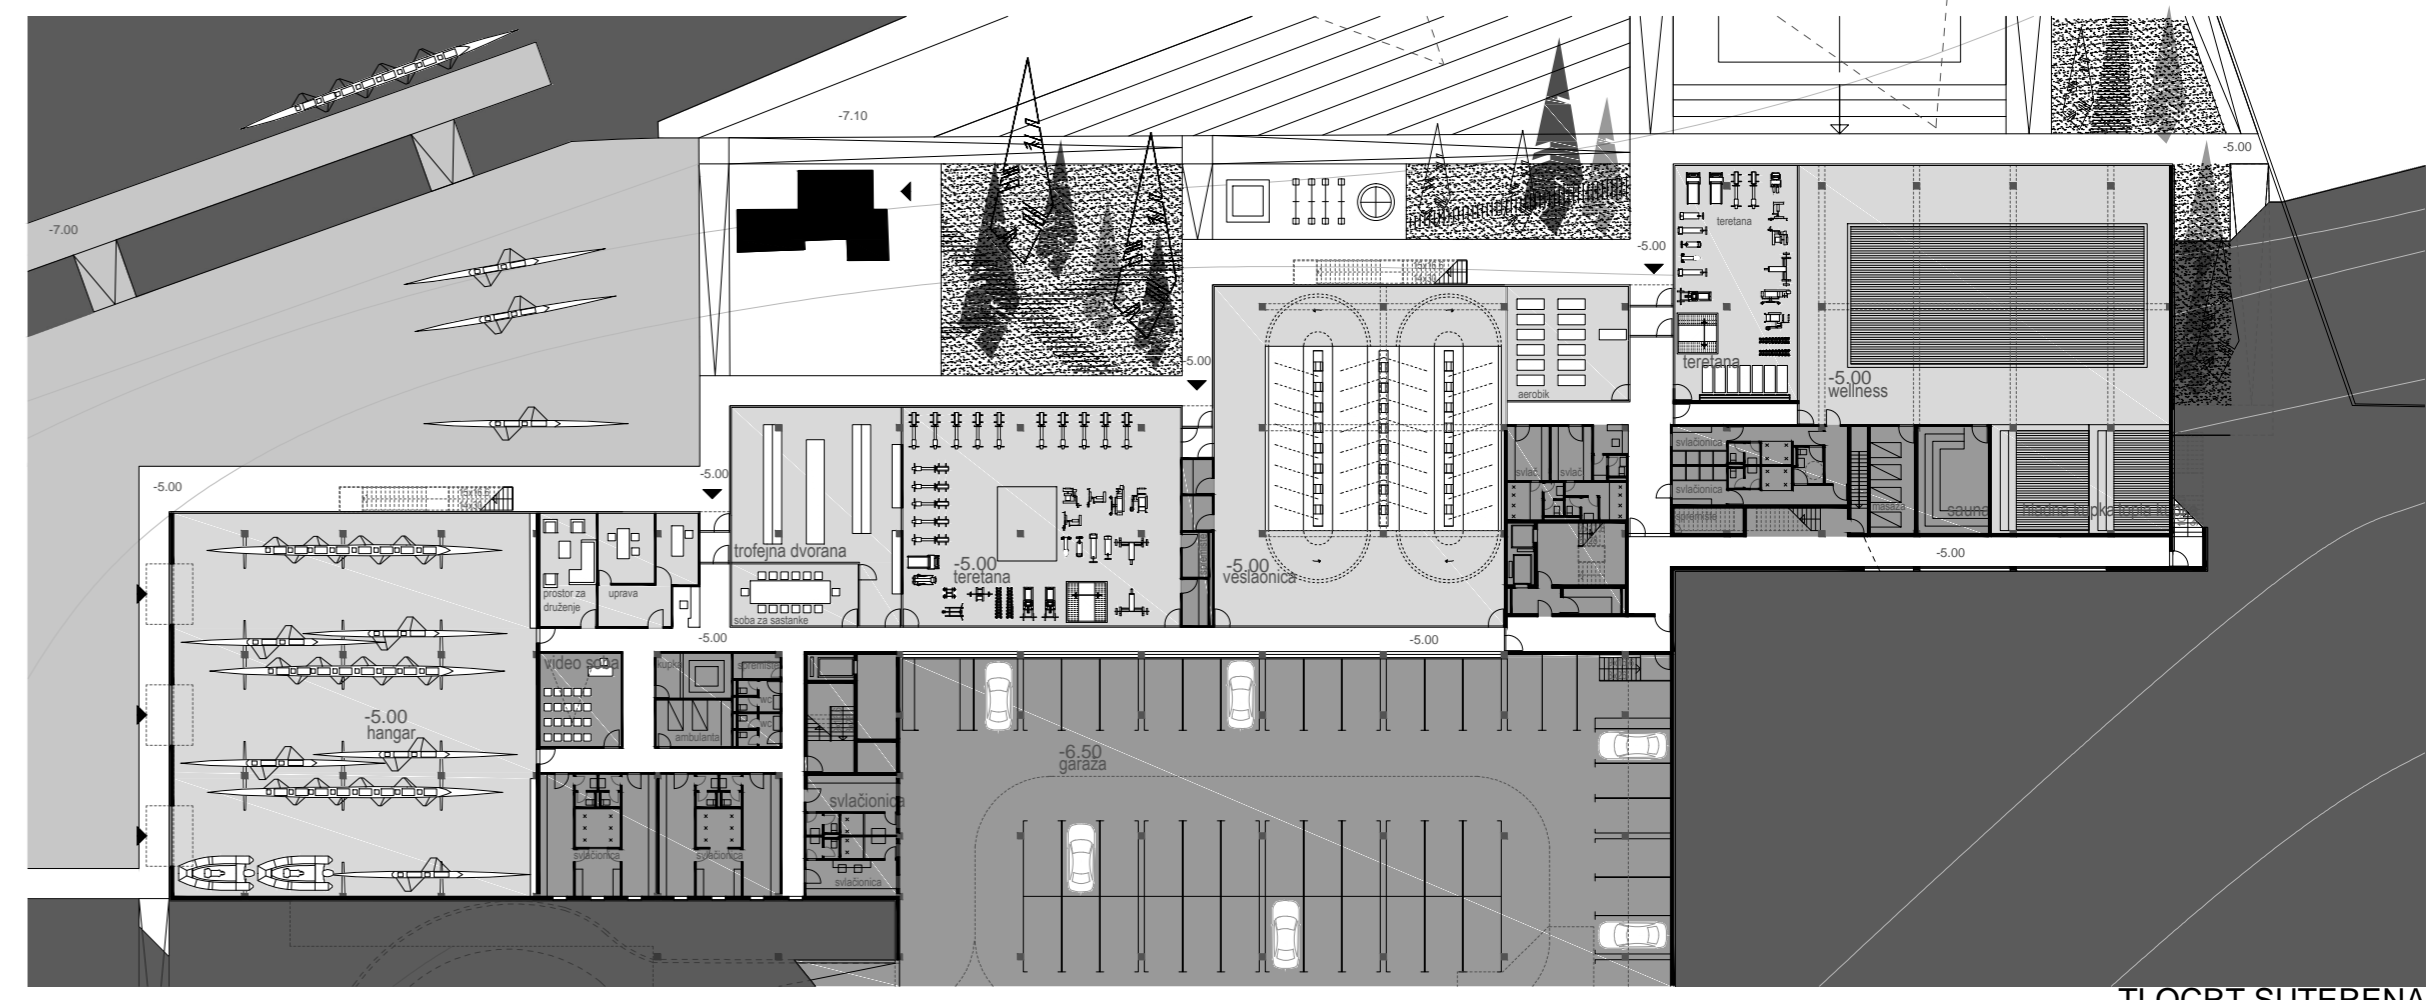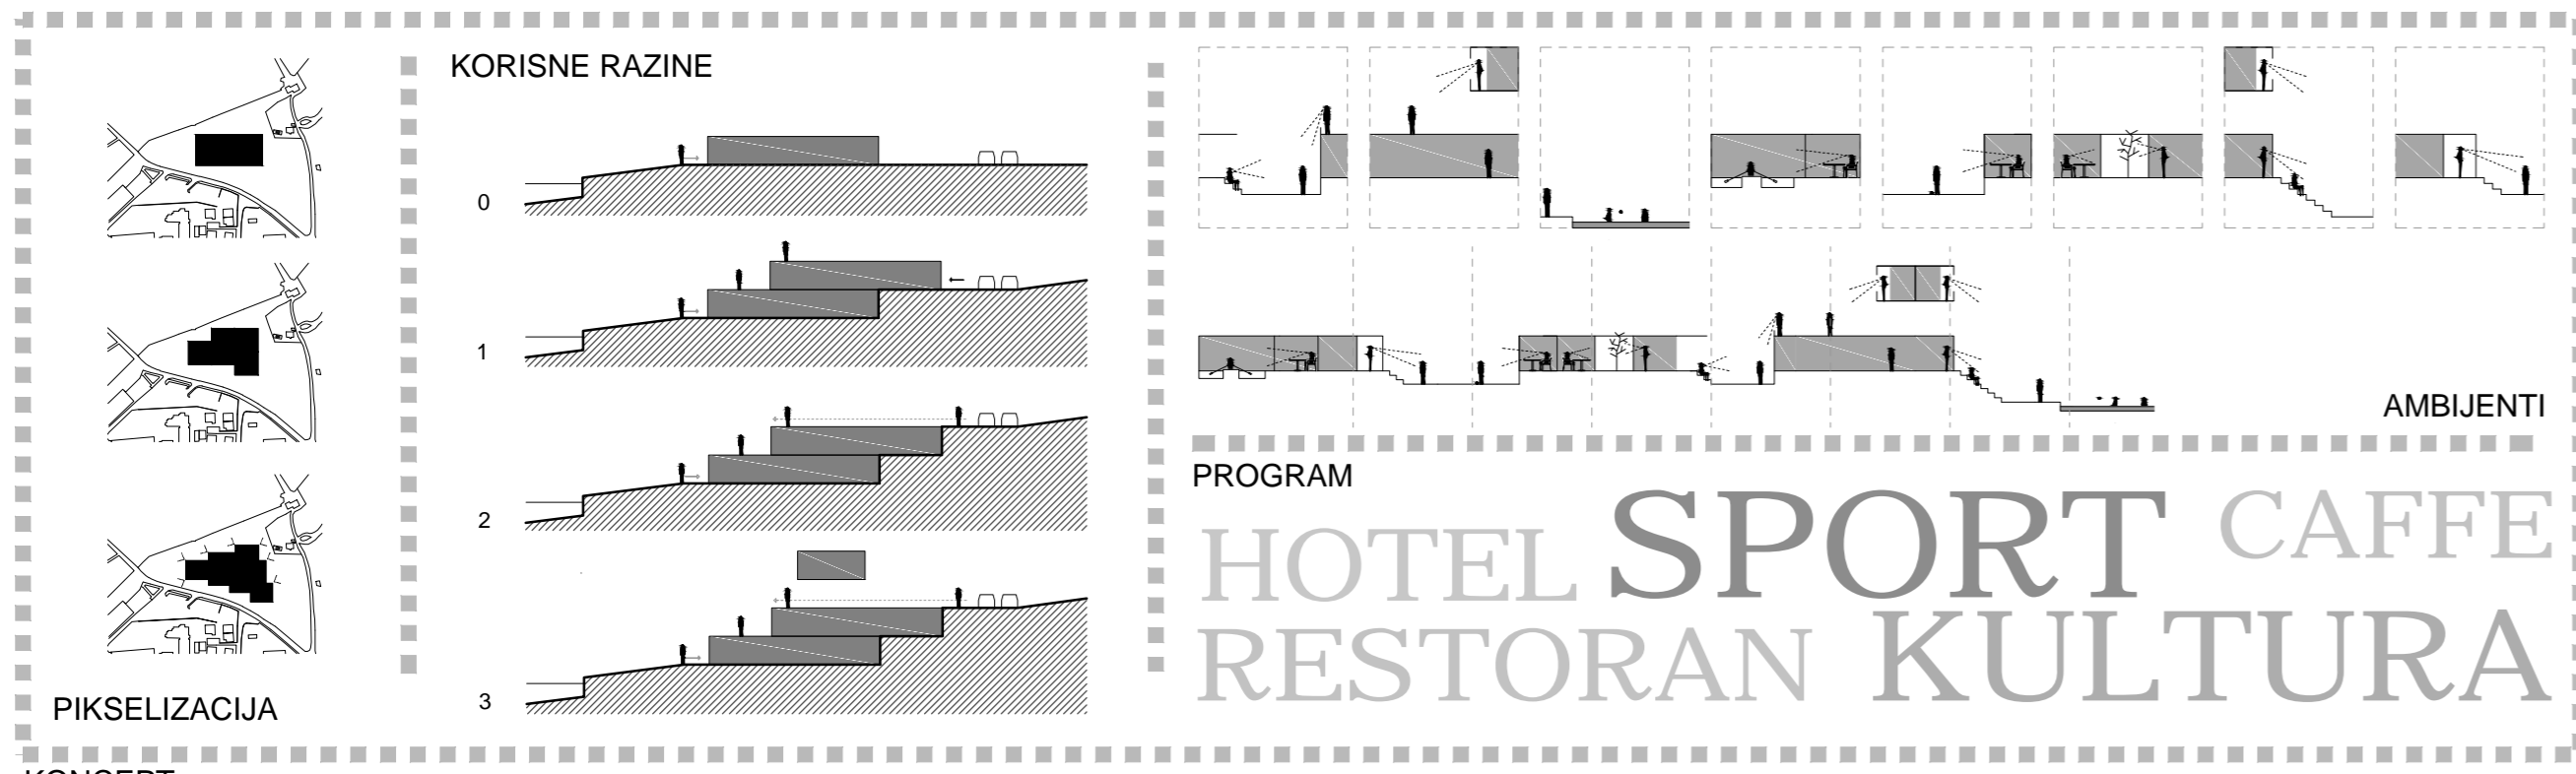

**IME I PREZIME**  
**NASLOV DIPLOMSKOG RADA**  
**AKADEMSKA GODINA**  
**MENTOR**  
**KOMENTOR**  
**KONZULTANT**

**IVAN PETRIČEVIĆ**  
**KAMPUS SPINUT**  
**2016 / 2017**  
**Doc.art. TOMA PLEJIĆ**  
**Izv.prof.dr.sc. NIKŠA JAJAC**  
**Prof.dr.sc. NIKOLINA ŽIVALJIĆ**

Zona obuhvata nalazi se na Spinutu u Splitu. Graniči sa zonama potpuno različitih karaktera i namjena (sport/rekreacija/stanovanje/obrazovanje). Različiti karakteri zona za posljedicu imaju i različite korisnike (sportaši, rekreativci, kupaci, studenti, stariji stanovnici i drugi.) Povijesni razvoj možemo pratiti još od antičkih vremena kada je na ovoj lokaciji nalazila pomorska luka, a dokaz za to su pronađene amfore te drveni piloni. Sport kao važna sastavnica u identitetu grada nositelj je programa koji sadrži i muzej antičke, hotel te ugostiteljske sadržaje. Kuća je koncipirana na mreži "ulica" bez jasne hijerarhije koje prolaze kroz različite ambijente te se nastavljaju i na eksterijer, ostvarujući vizualnu i fizičku interakciju različitih korisnika. Jedan od ciljeva projekta je maksimizacija društvene koristi, uz zadržavanje privatnik korisnika (trenutno VK Gusar), tako da je veliki dio parcele ostavljen na javno korištenje.

