

Kaštel Štafilić - "defibrilacija"

Šantić, Mia

Supplement / Prilog

Publication year / Godina izdavanja: **2018**

Permanent link / Trajna poveznica: <https://urn.nsk.hr/urn:nbn:hr:123:140620>

Rights / Prava: [In copyright/Zaštićeno autorskim pravom.](#)

Download date / Datum preuzimanja: **2024-05-14**

Repository / Repozitorij:



[FCEAG Repository - Repository of the Faculty of Civil
Engineering, Architecture and Geodesy, University
of Split](#)







SVEUČILIŠTE U SPLITU / FAKULTET GRAĐEVINARSTVA, ARHITEKTURE I GEODEZIJE DIPLOMSKI SVEUČILIŠNI STUDIJ ARHITEKTURE


Difuzni hotel je funkcionalna cjelina koju čine tri i više građevina.

Građevine mogu biti rasprostranjene po cijelom naselju između objekata drugih namjena.

Difuzni hotel

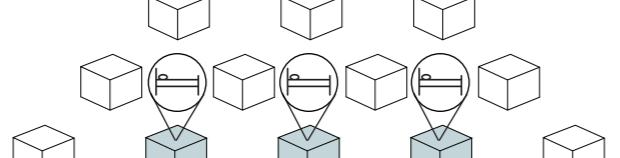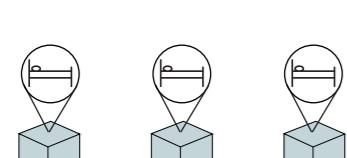

Ugostiteljski i drugi sadržaji u kojima se pružaju usluge mogu biti odvojeni javnom ili zajedničkom površinom. Poduzetnici raznih djelatnosti mogu se uključiti u djelovanju u sklopu difuznog hotela.

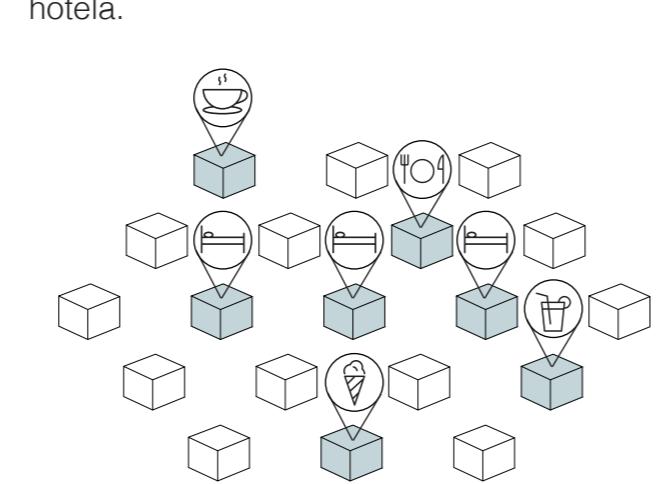

Mogućnost difuznog hotela u povijesnoj jezgri Kaštel Štafilića

SMJEŠTAJNE JEDINICE - privatni postojeći apartmani

✓ DOVOLJAN KAPACITET

→ udruženje iznamljivača

POSTOJEĆI POPRATNI SADRŽAJI

✗ NEDOSTATAK SADRŽAJA


?

POSTOJEĆE STANJE:



Napušteni i ruševni objekti u povijesnoj jezgri

Potencijalni prostori za proširenje ponude difuznog hotela ali i aktivaciju povijesne jezgre društvenim prostorima za gradane.

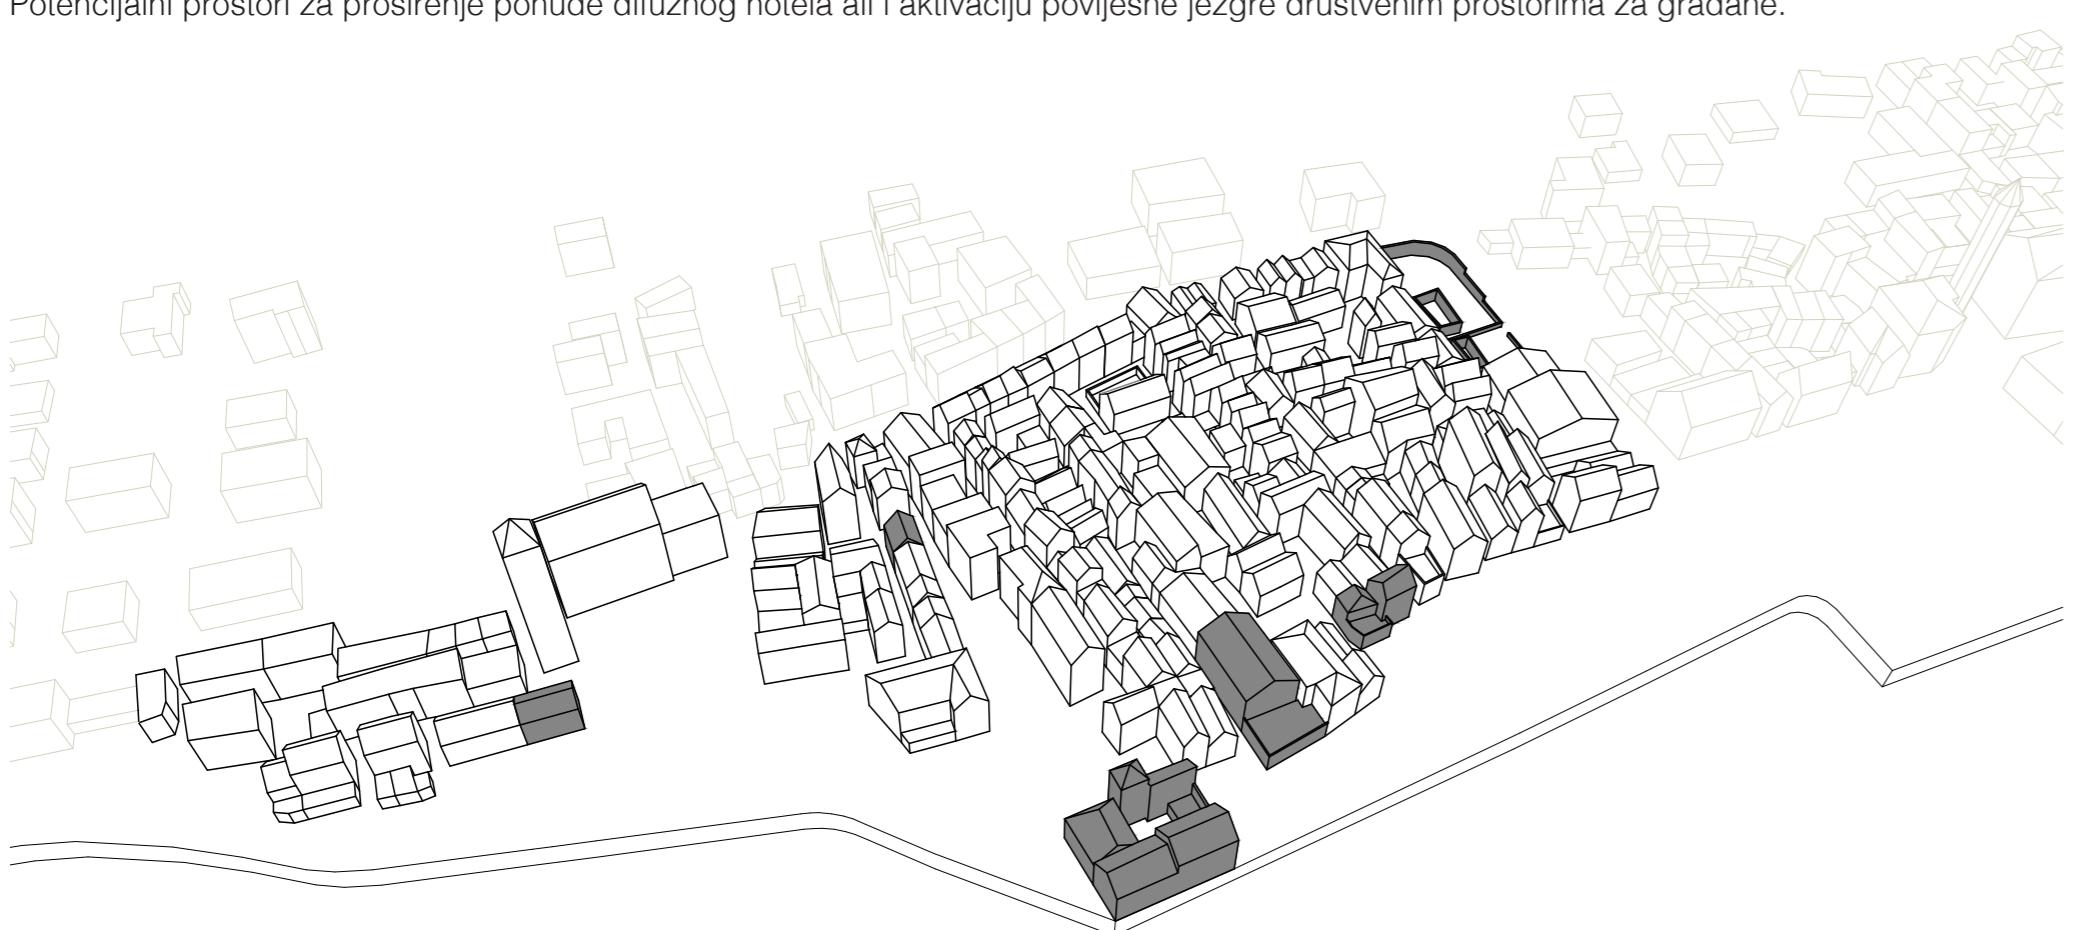

Prijedlog organizacije društvenih sadržaja

Predloženi sadržaji istodobno upotpunjuju ponudu hotela, ali i pridonose aktivaciji povijesne jezgre.

Turizam ne isključuje građane. Turisti upoznaju tradicionalni sadržaj stare jezgre.

POSTOJEĆE STANJE:

SMJEŠTAJNE JEDINICE - privatni postojeći apartmani

✓ DOVOLJAN KAPACITET


→ udruženje iznamljivača

MOGUĆI POPRATNI SADRŽAJI


✓ DOVOLJAN SADRŽAJ

→ aktivacija grada, poticaj poduzetnicima


ZA DIFUZNI HOTEL:

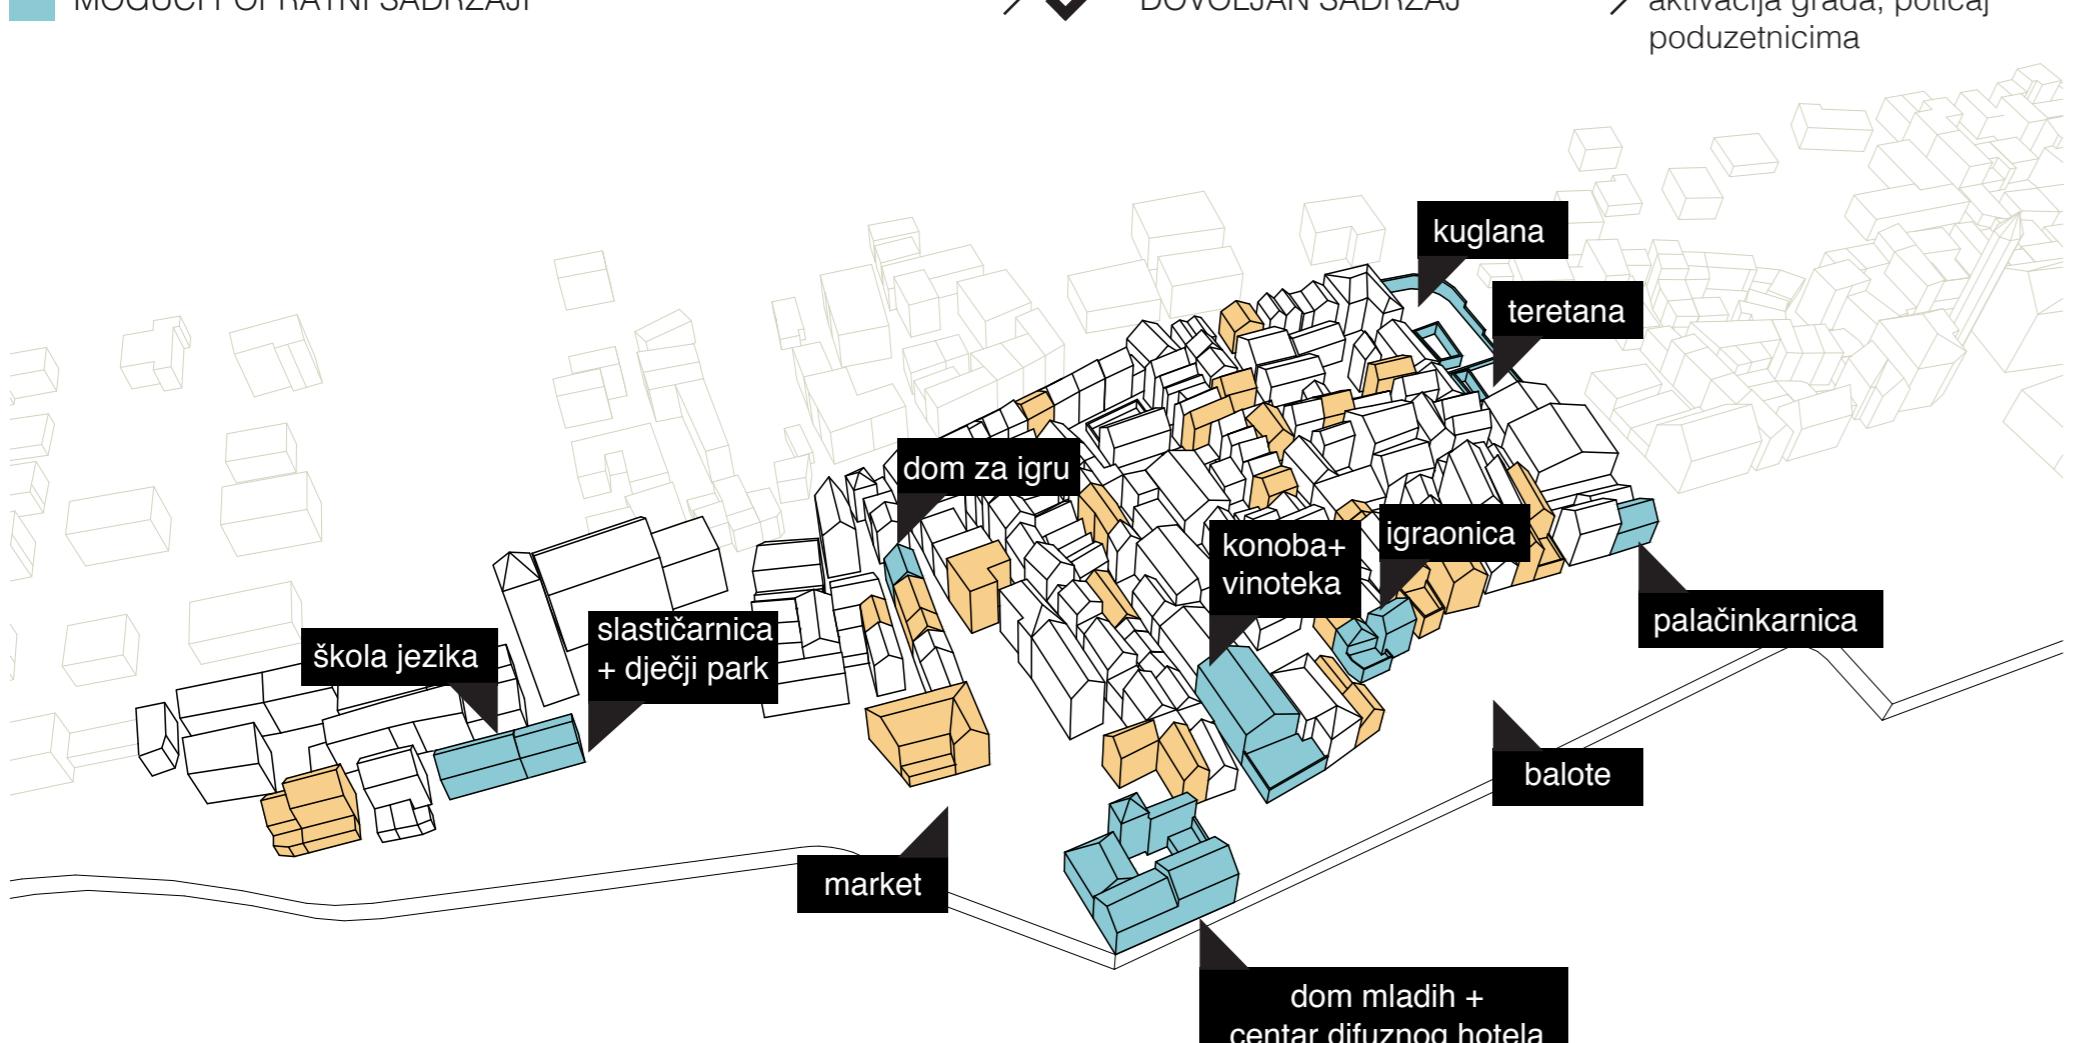


slastičarnica

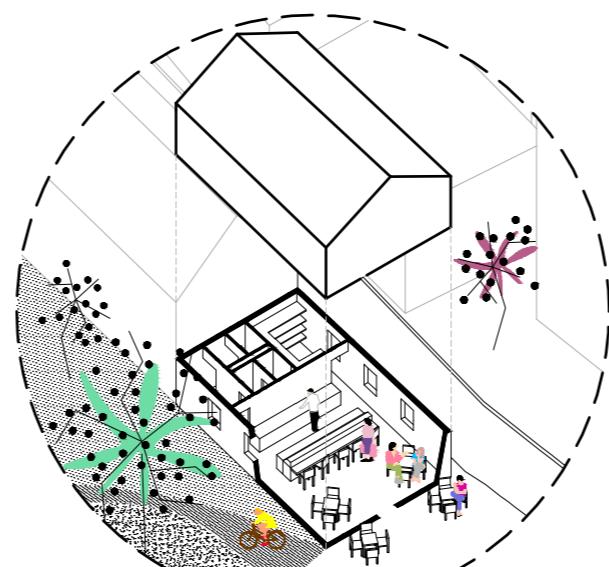








dom za igru

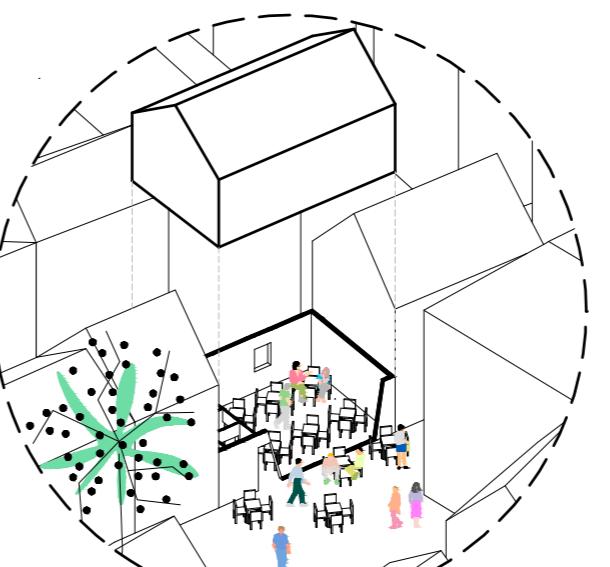

konoba + vinoteka

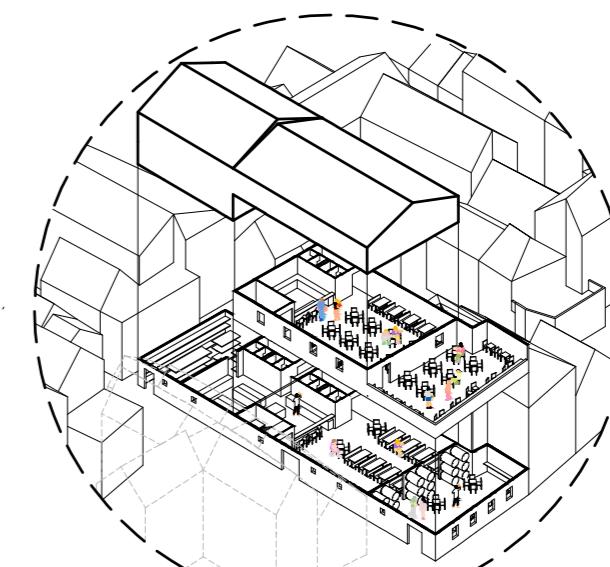

igraonica

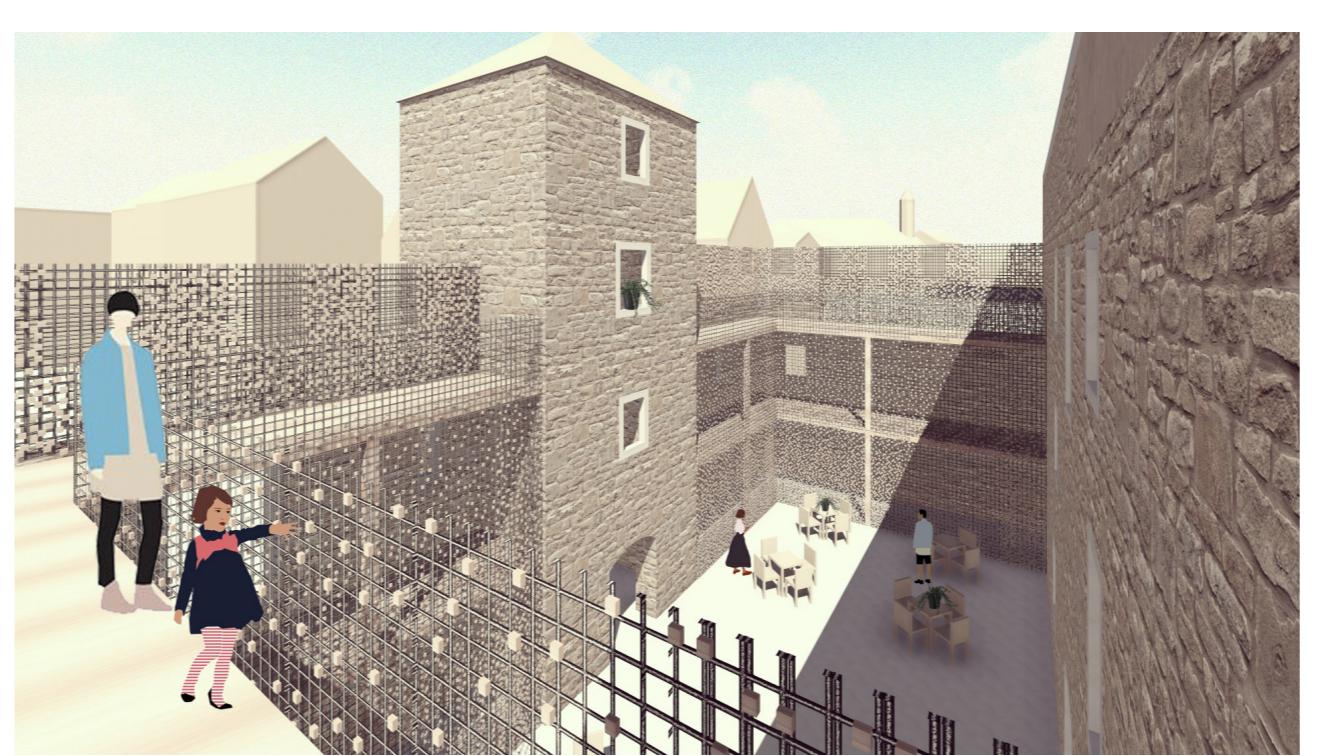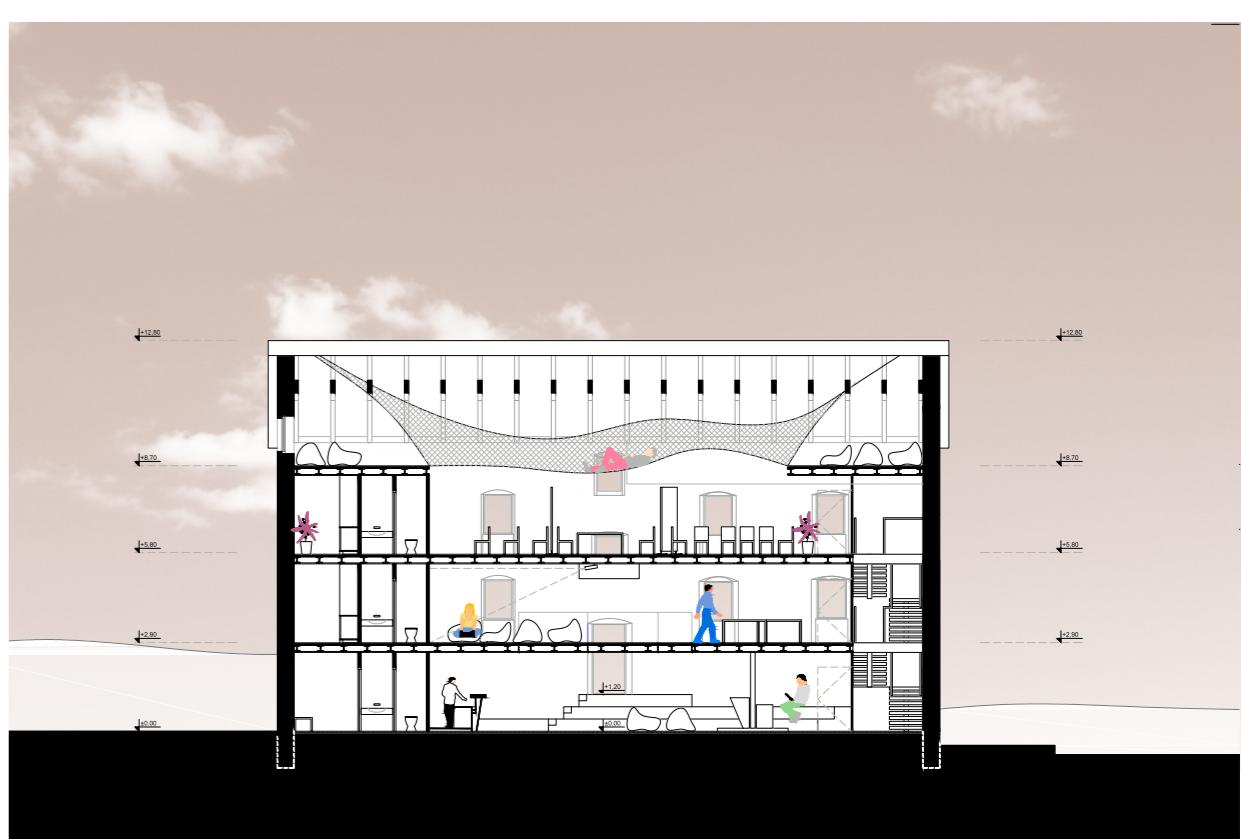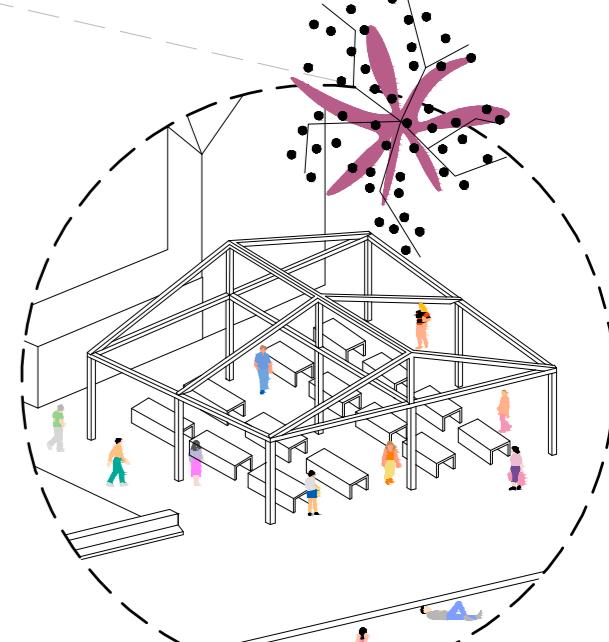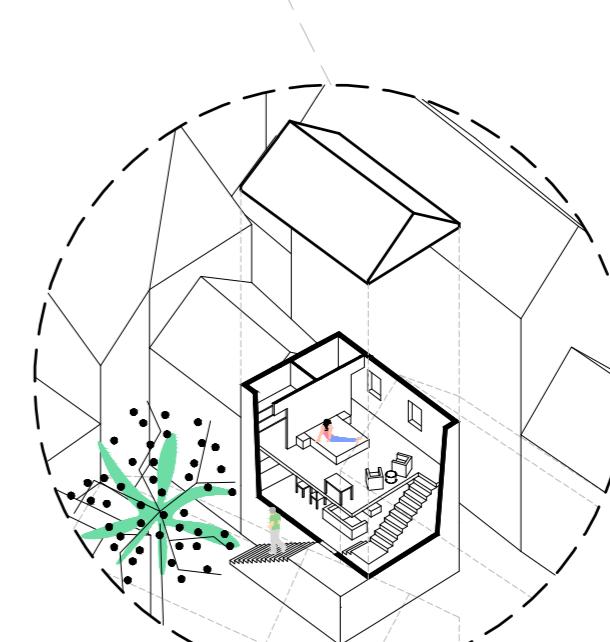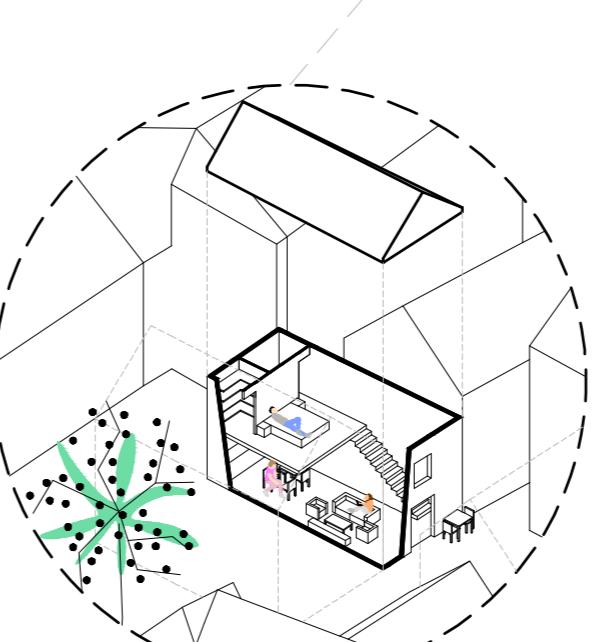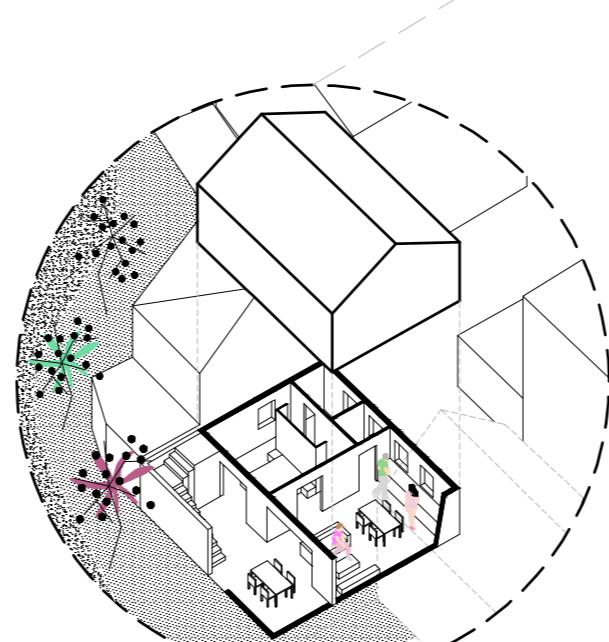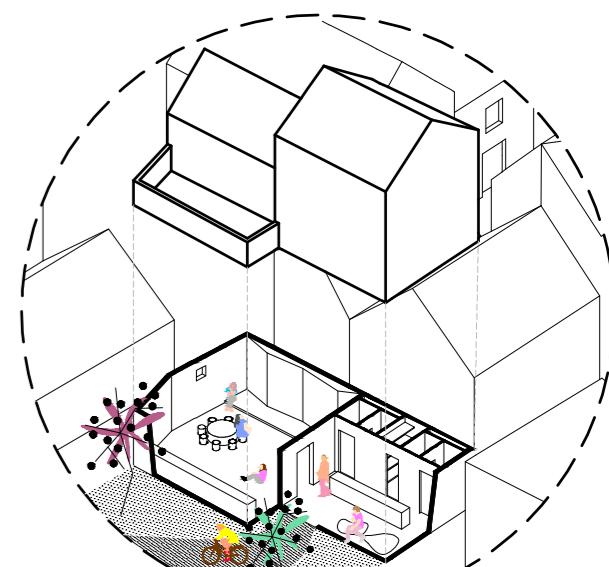

IME I PREZIME

NASLOV DIPLOMSKOG RADA

AKADEMSKA GODINA

MENTOR

KOMENTOR

KONZULTANT

**MIA ŠANTIĆ
ŠTAFILIĆ - "DEFIBRILACIJA"
2017/2018**

**prof. HRVOJE NJIRIĆ dipl.ing.arh.
doc.dr.sc. SNJEŽANA PEROJEVIĆ dipl.ing.arh.
dr.sc. IVICA BOKO dipl.ing.građ.**

Kao i većina Kaštelana moje generacije cijeli život susrećem se s nedostakom javnih sadržaja u gradu. Moji roditelji kao i starije generacije nisu imali taj problem - tema javnog života u povijesti kaštela postoji ali se s vremenom izgubila. To je problem koji me dugo muči, gledano kroz socijalne aspekte van arhitekture, a kroz ovaj diplomski rad htjela sam na taj problem odgovoriti kroz interveniranje u prostoru. Kaštel je u urbanističkom kontekstu oduvijek bio najvažniji dio mjesta. Nakon promjene funkcije iz obrambene u rezidencijalnu društveni značaj kaštela postao je gotovo jednak nekadašnjoj obrambenoj važnosti. Brce kao središte vjerskog i društvenog života, oživljavalo je društveni život mjesa. Želja mi je na jednak način pomoći jedne kuće oživjeti čitavu staru jezgru.

