

# Bazeni Vinkuran sportsko-rehabilitacijski sklop

---

**Peranić, Niko**

## Supplement / Prilog

Publication year / Godina izdavanja: **2019**

Permanent link / Trajna poveznica: <https://urn.nsk.hr/urn:nbn:hr:123:348931>

Rights / Prava: [In copyright](#)/[Zaštićeno autorskim pravom.](#)

Download date / Datum preuzimanja: **2024-12-25**



Repository / Repozitorij:










[FCEAG Repository - Repository of the Faculty of Civil Engineering, Architecture and Geodesy, University of Split](#)



UNIVERSITY OF SPLIT

  
DIGITALNI AKADEMSKI ARHIVI I REPOZITORIJI



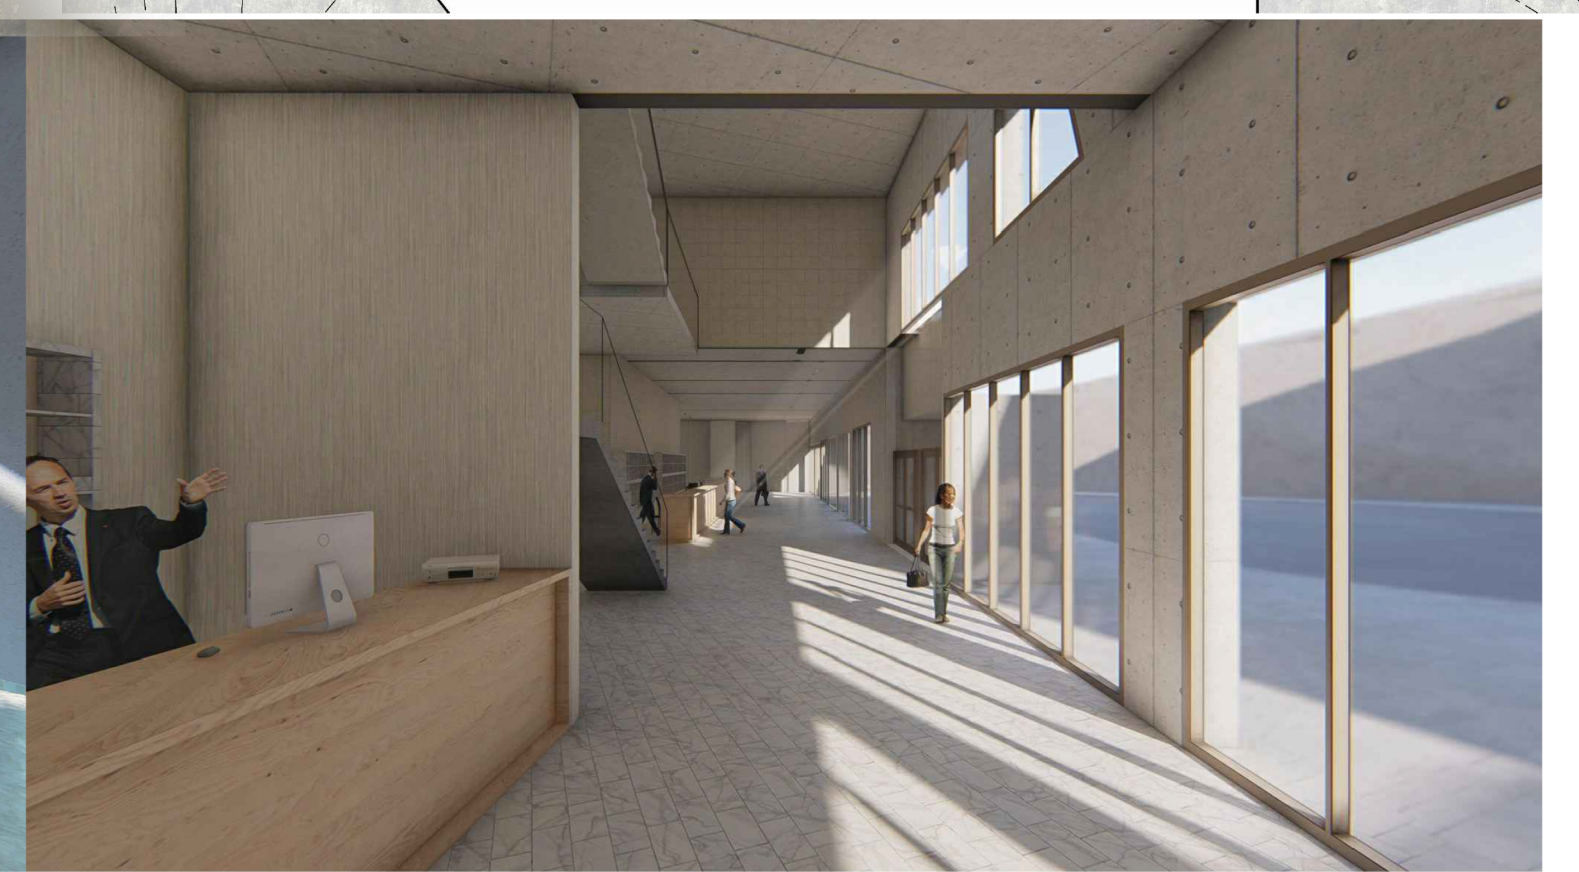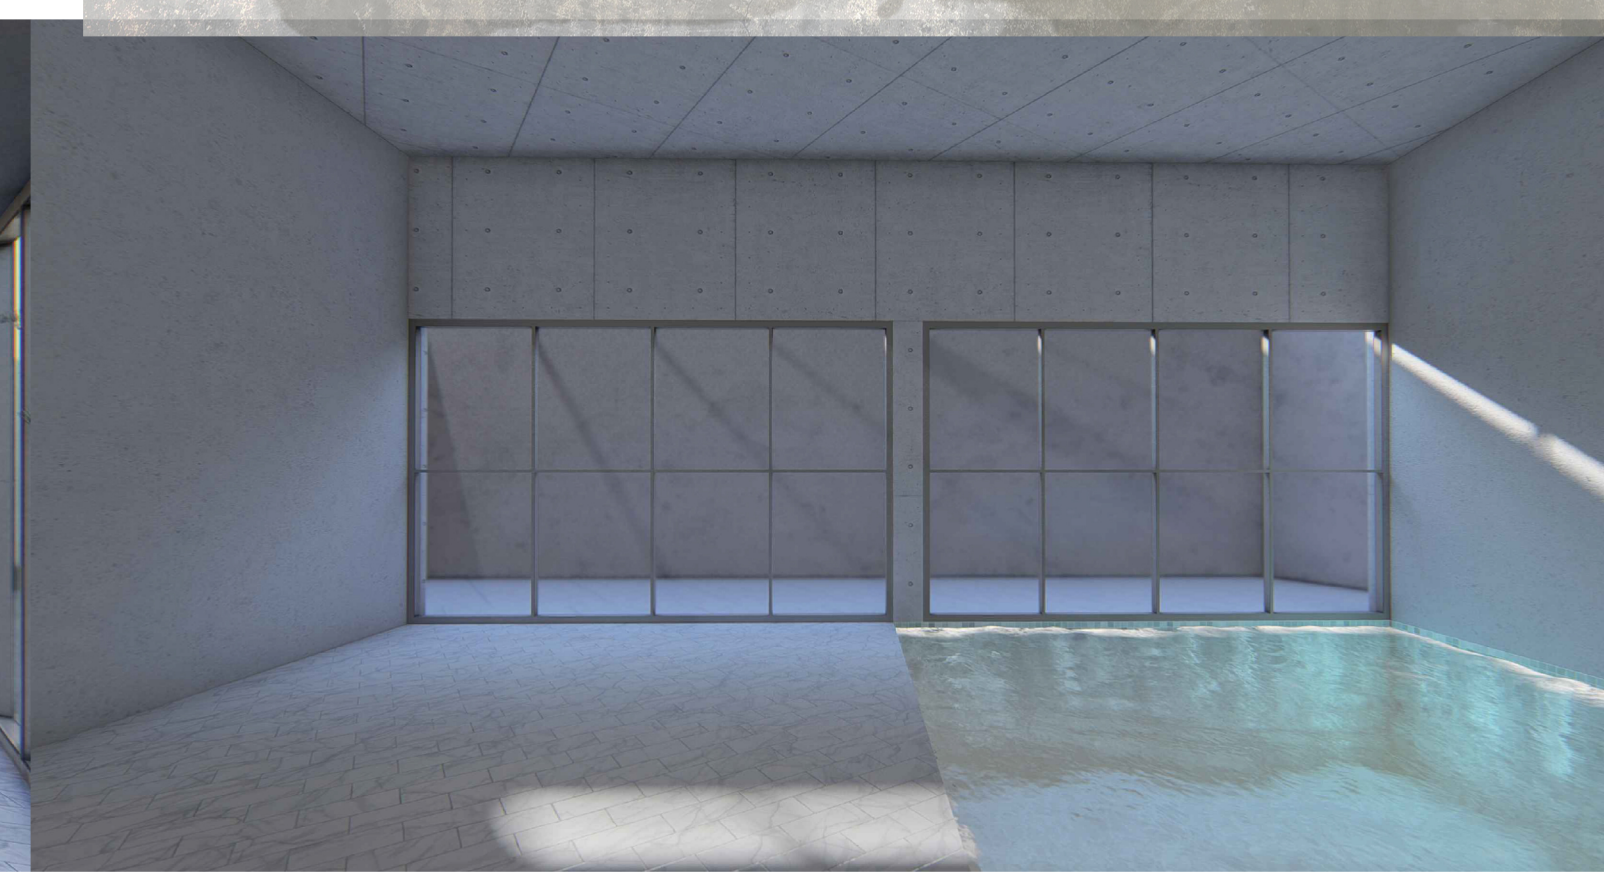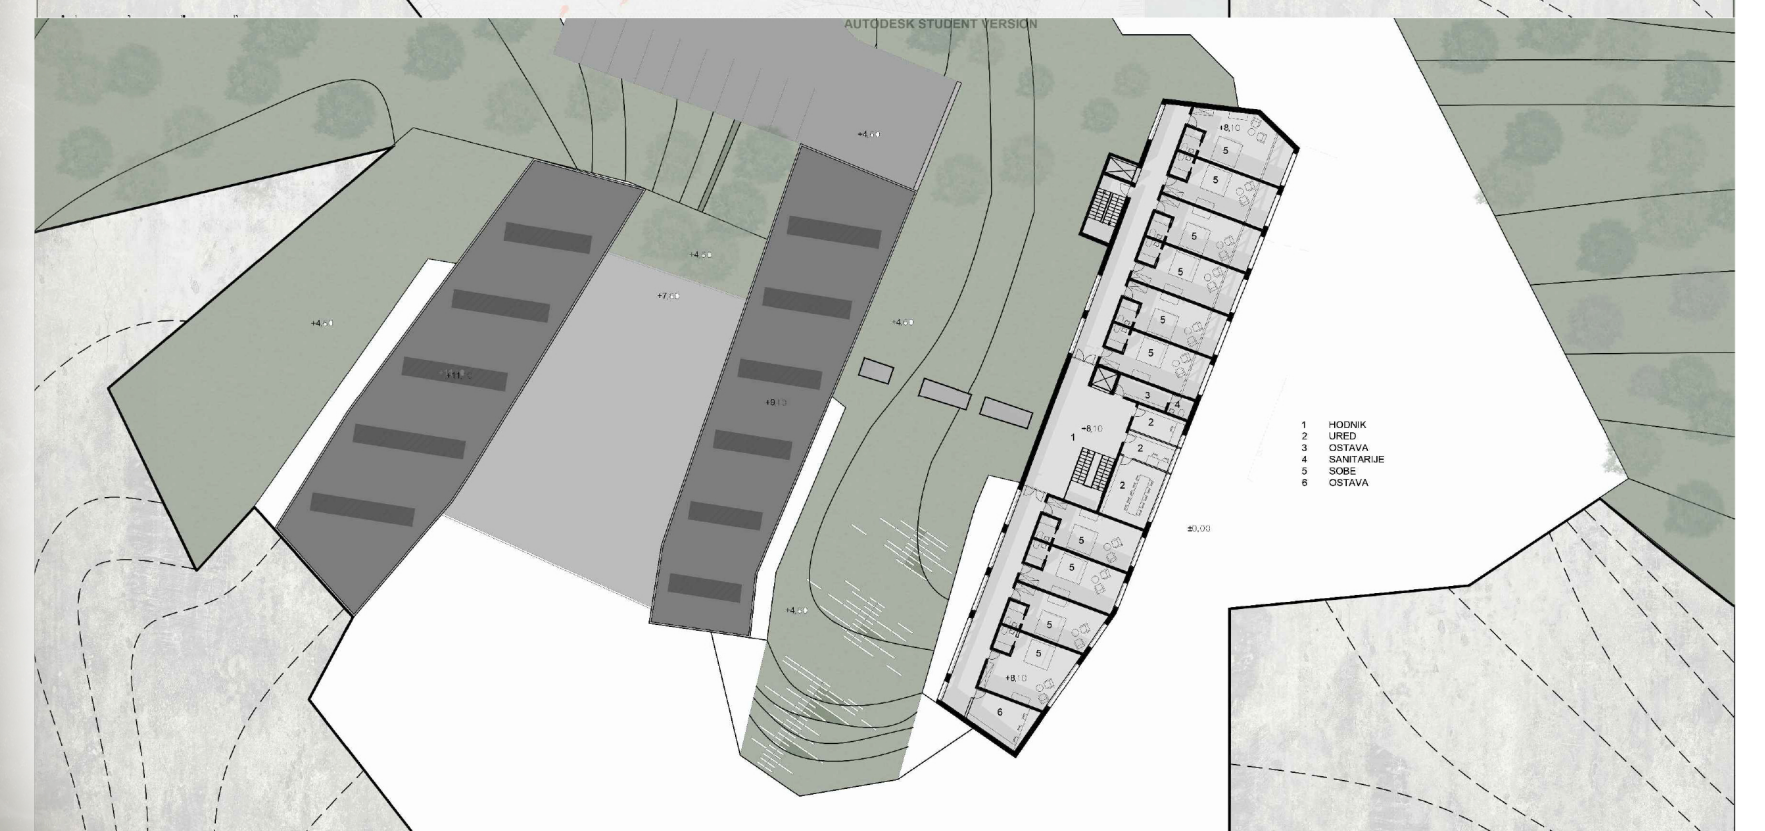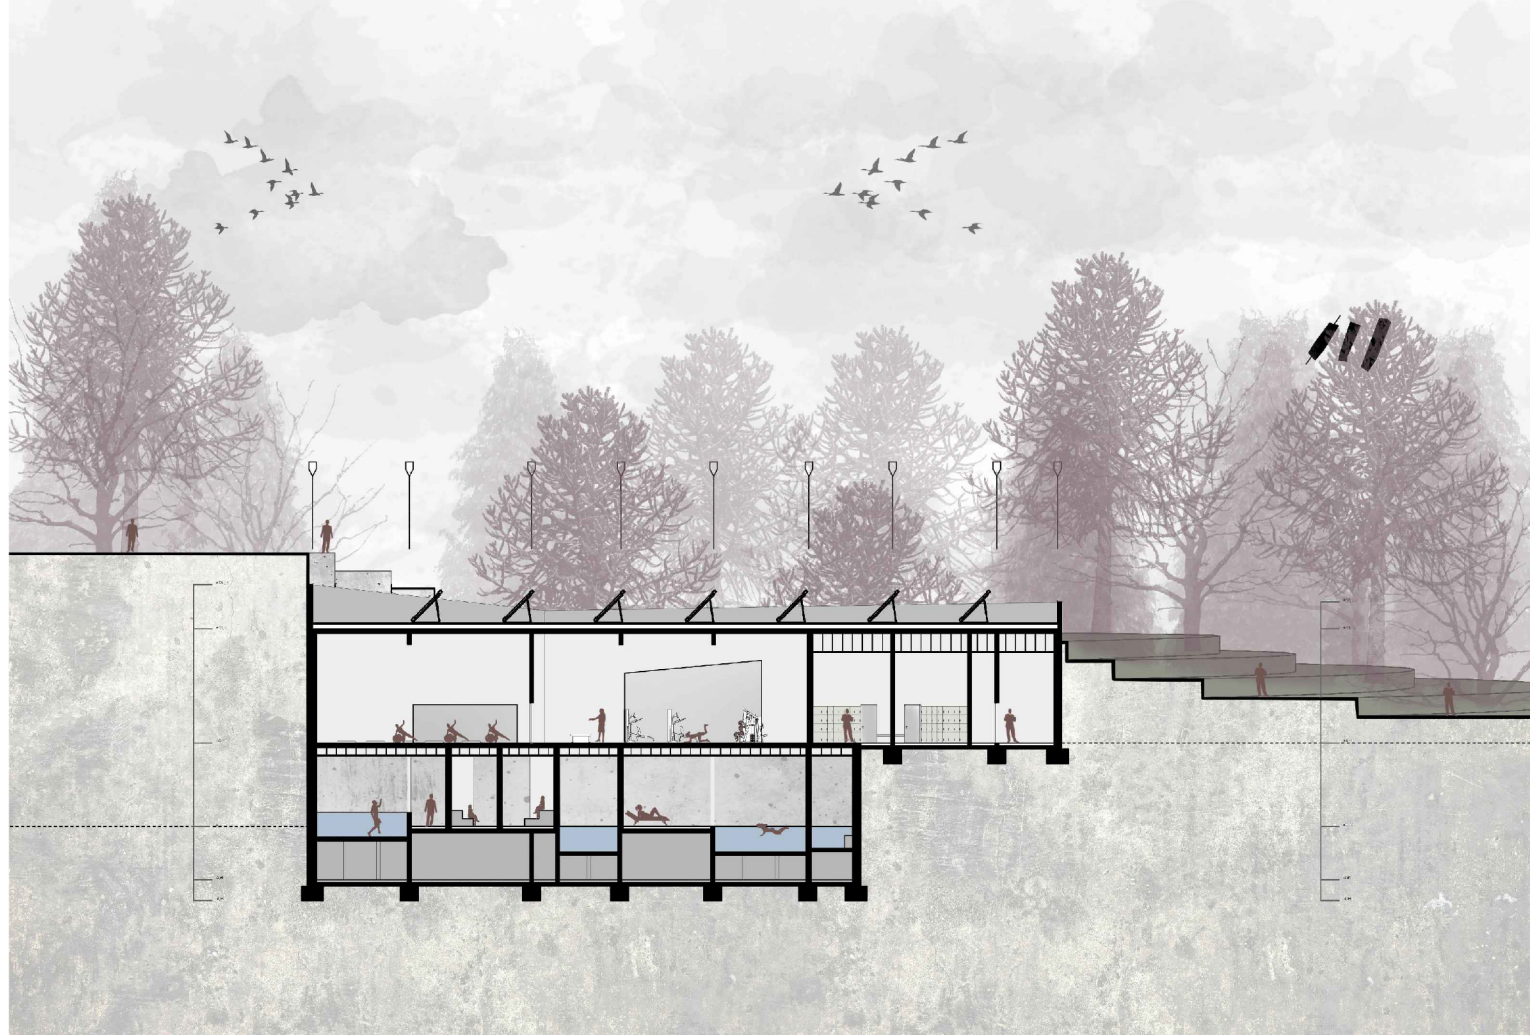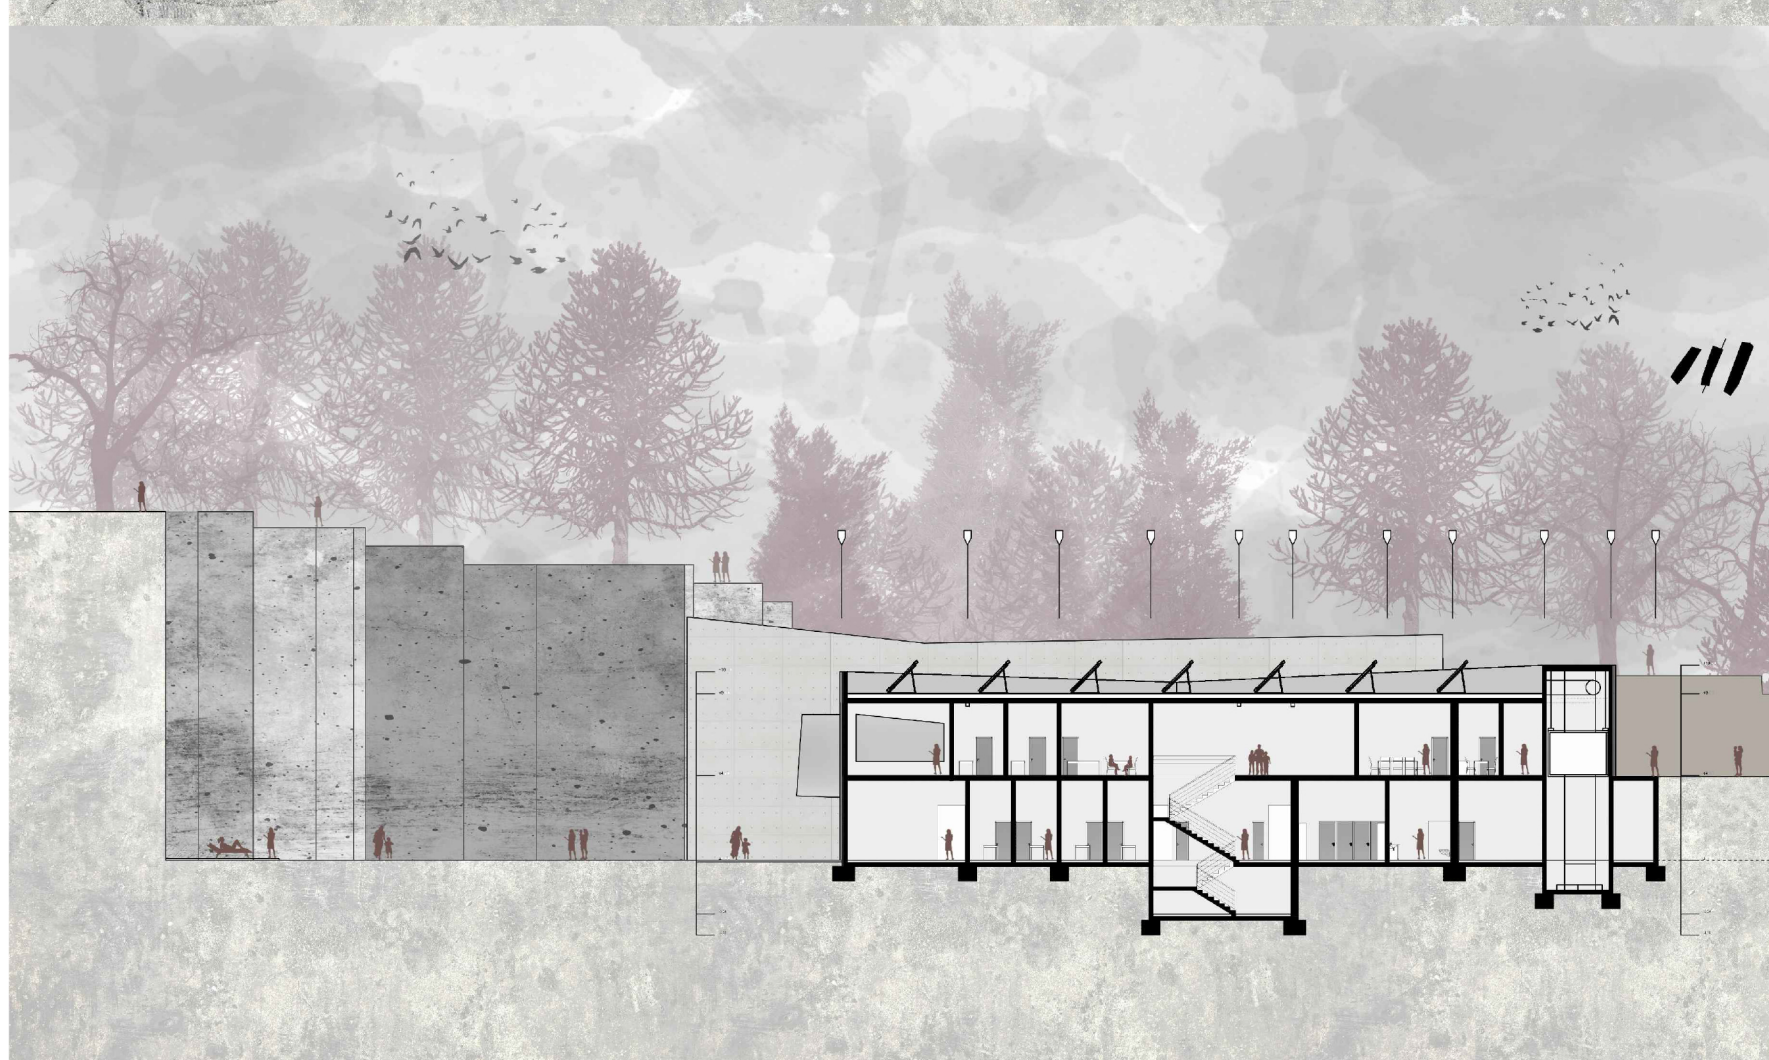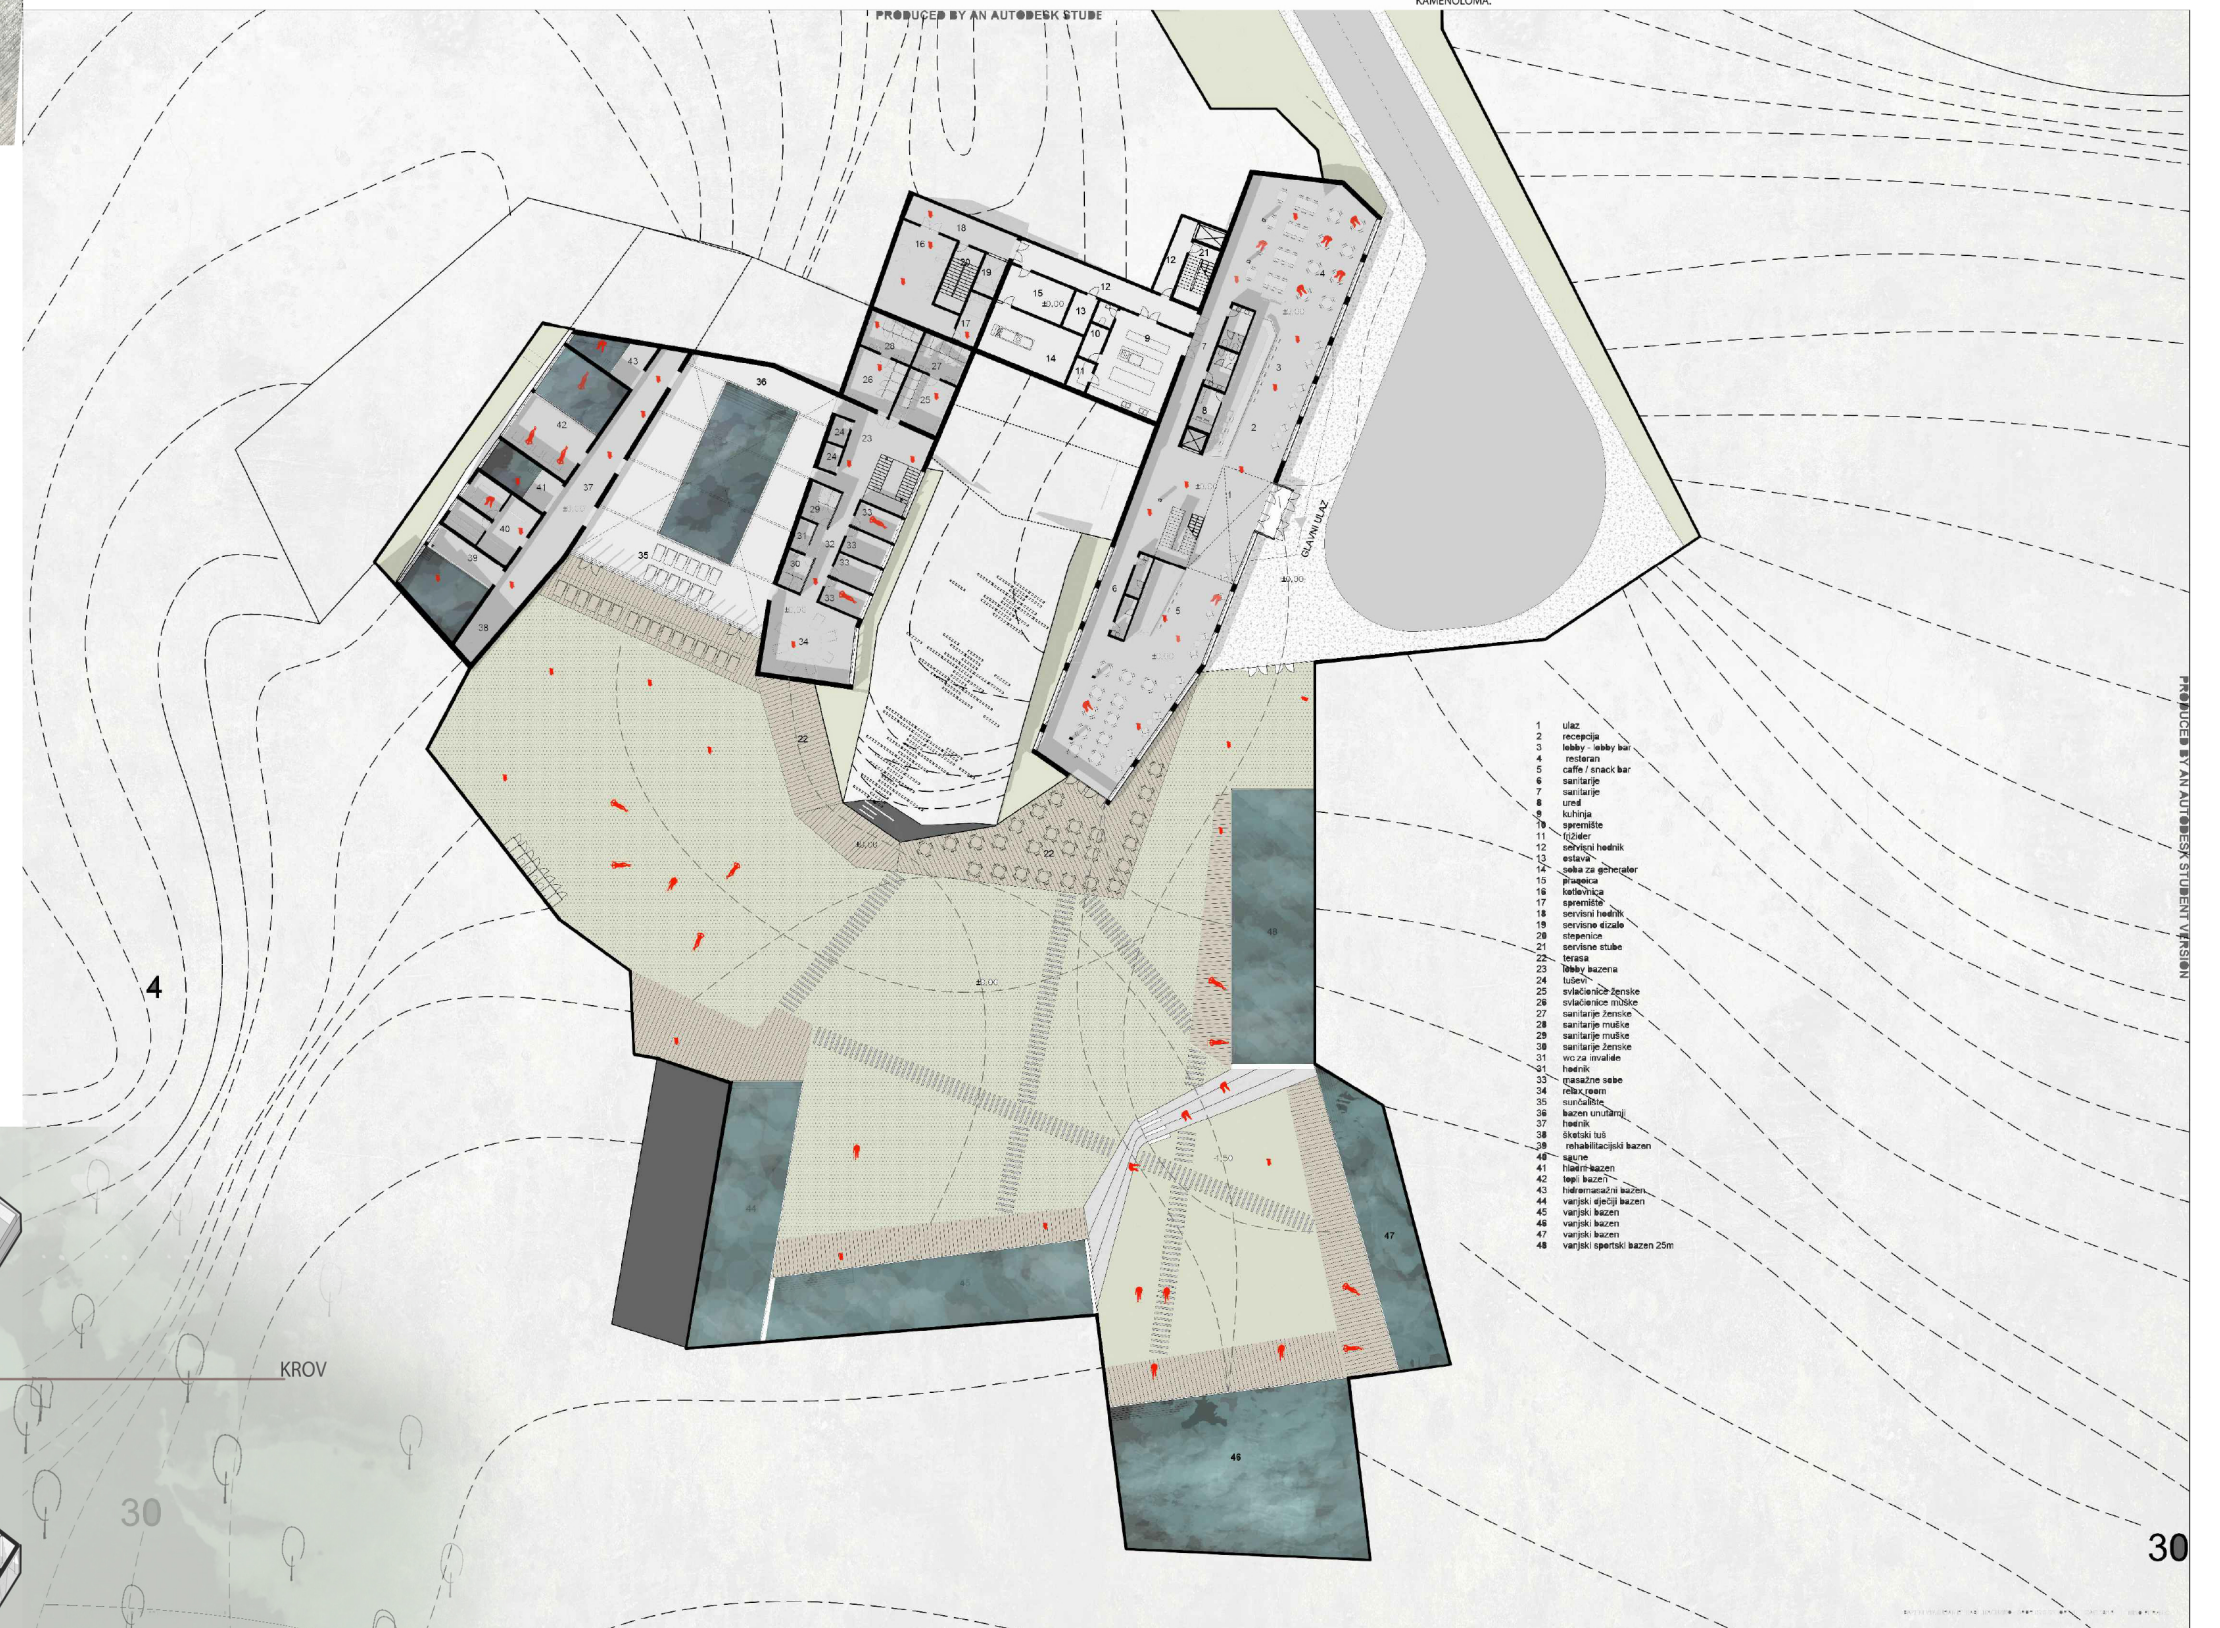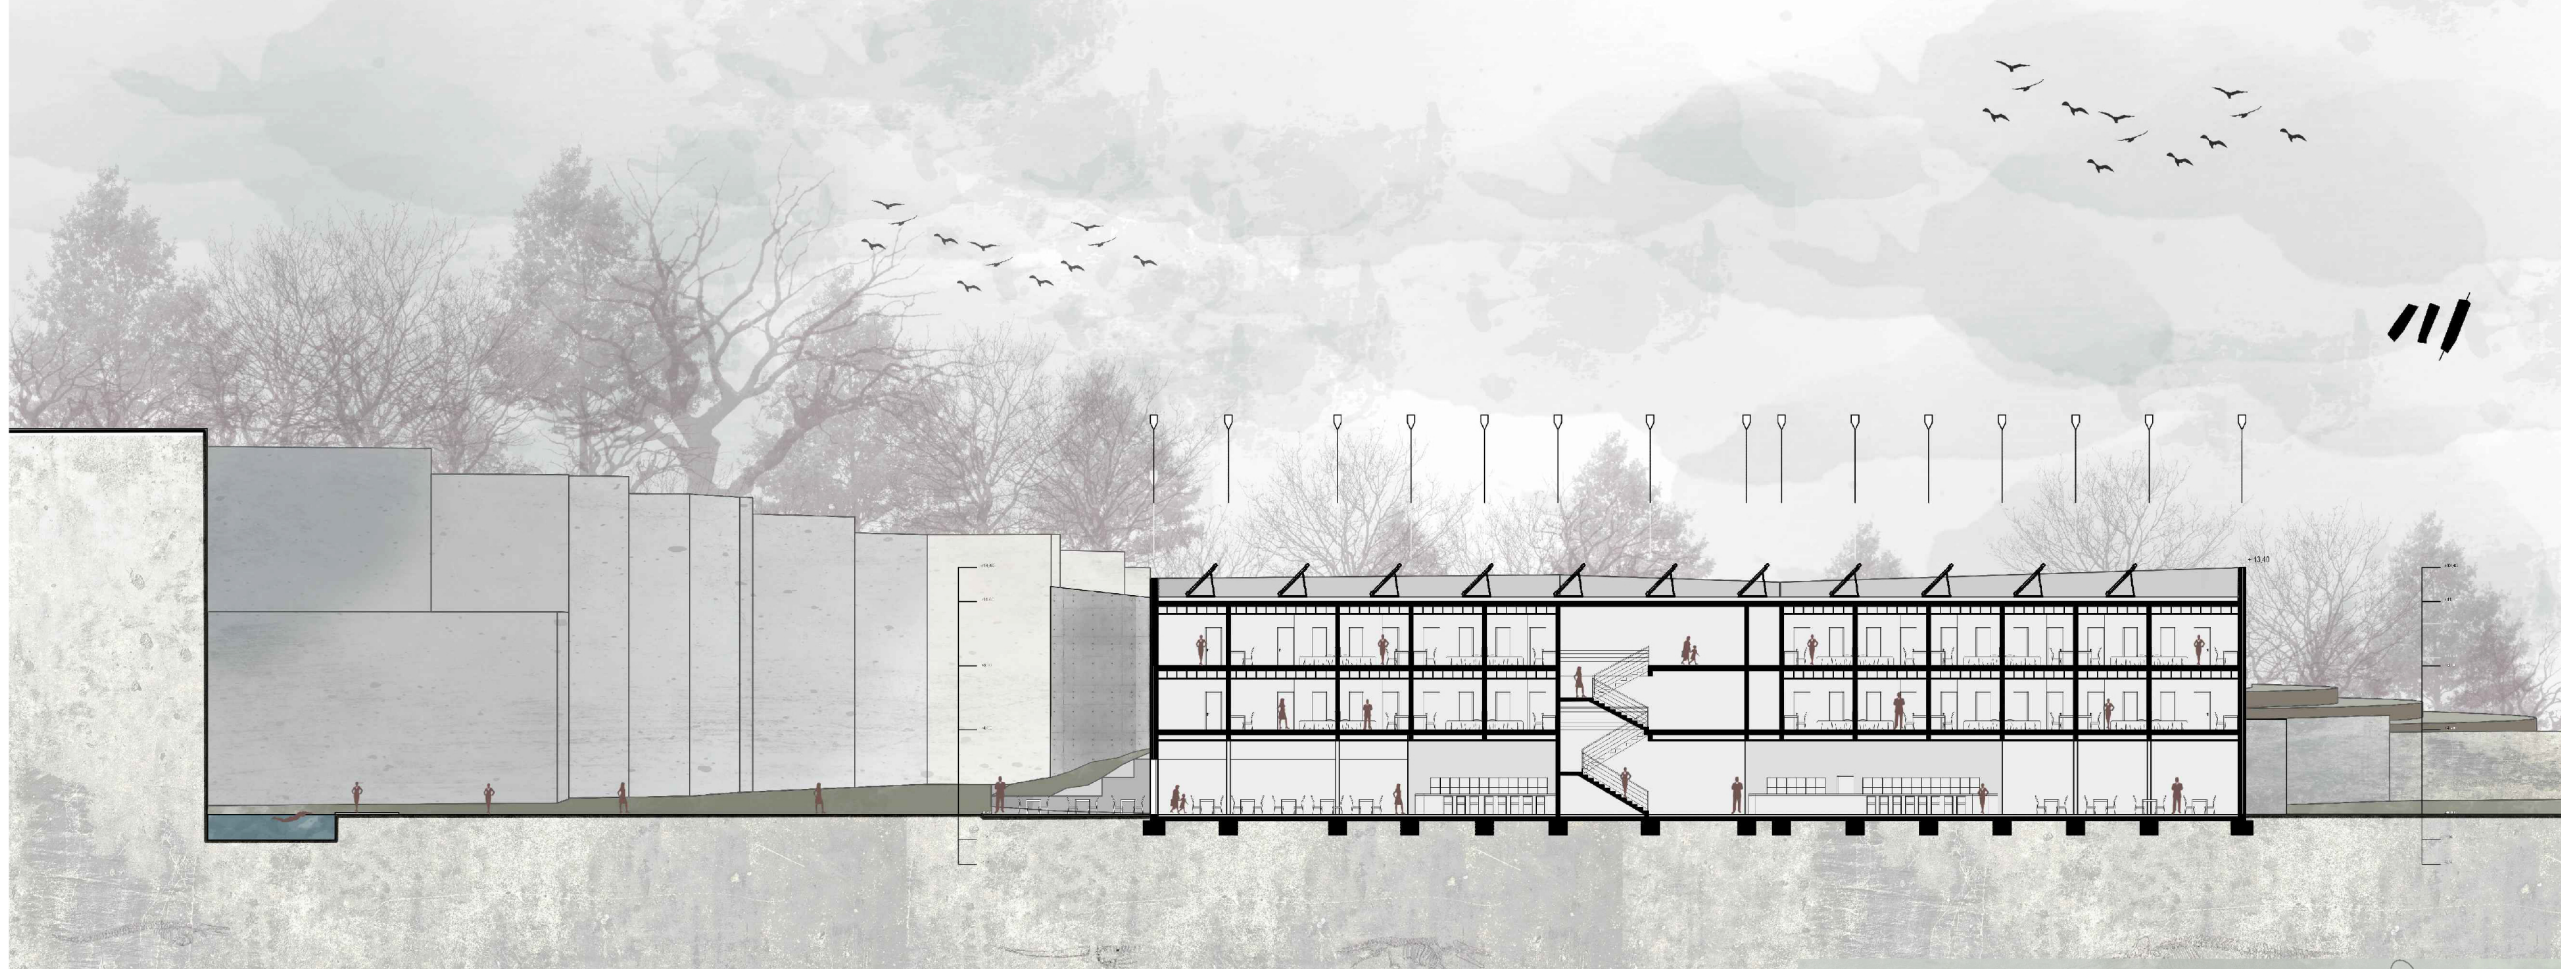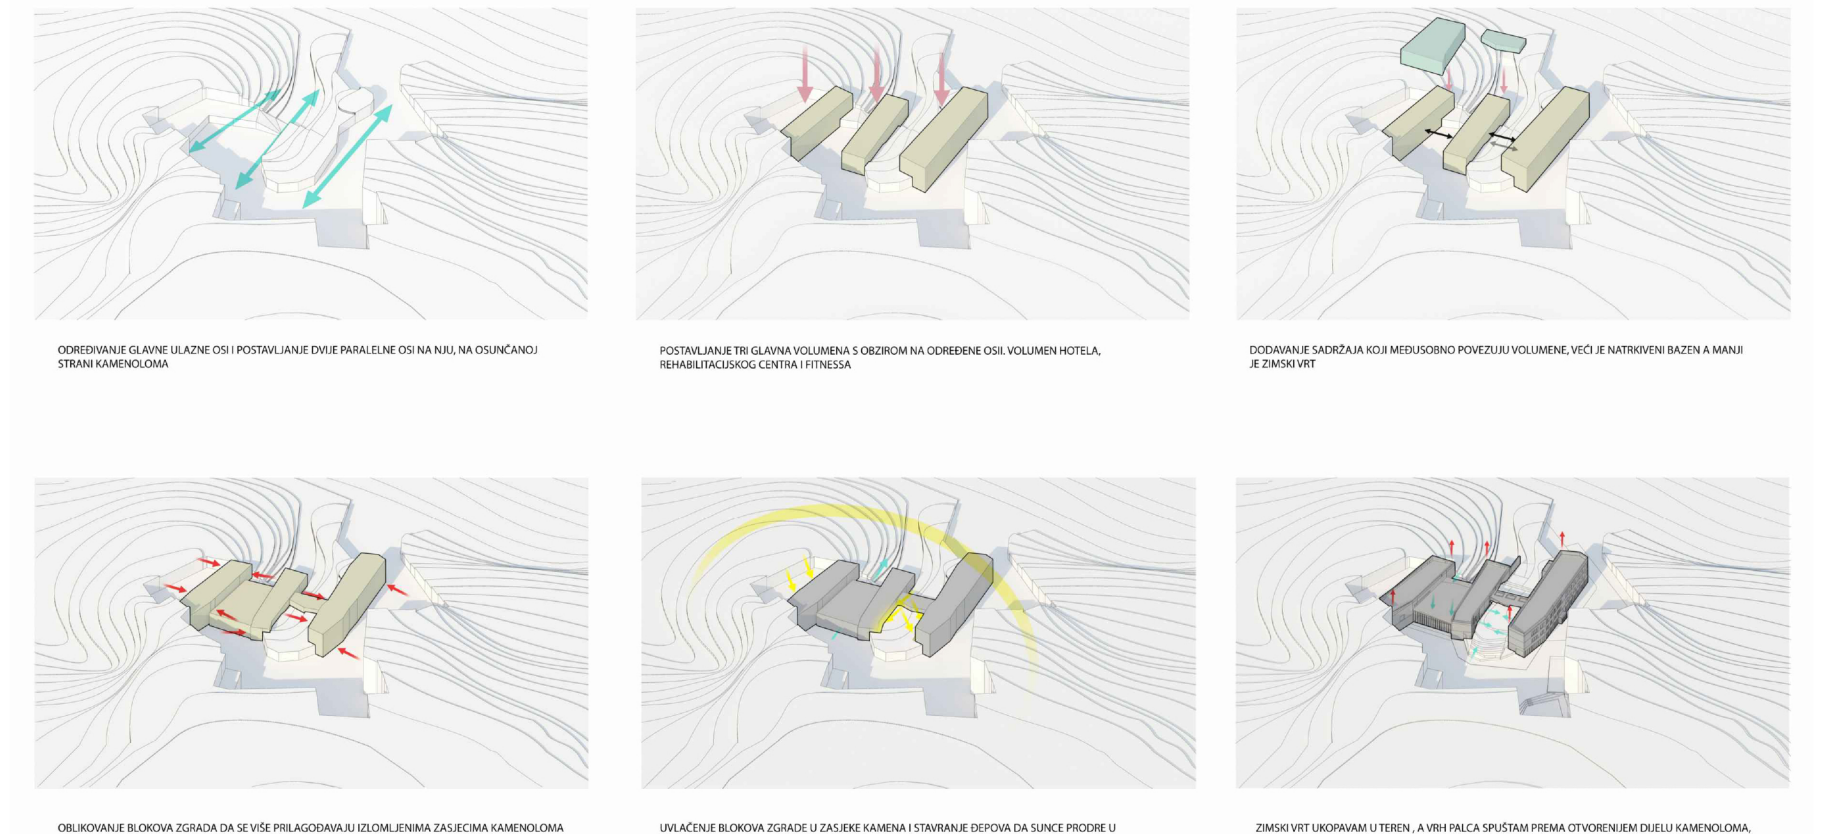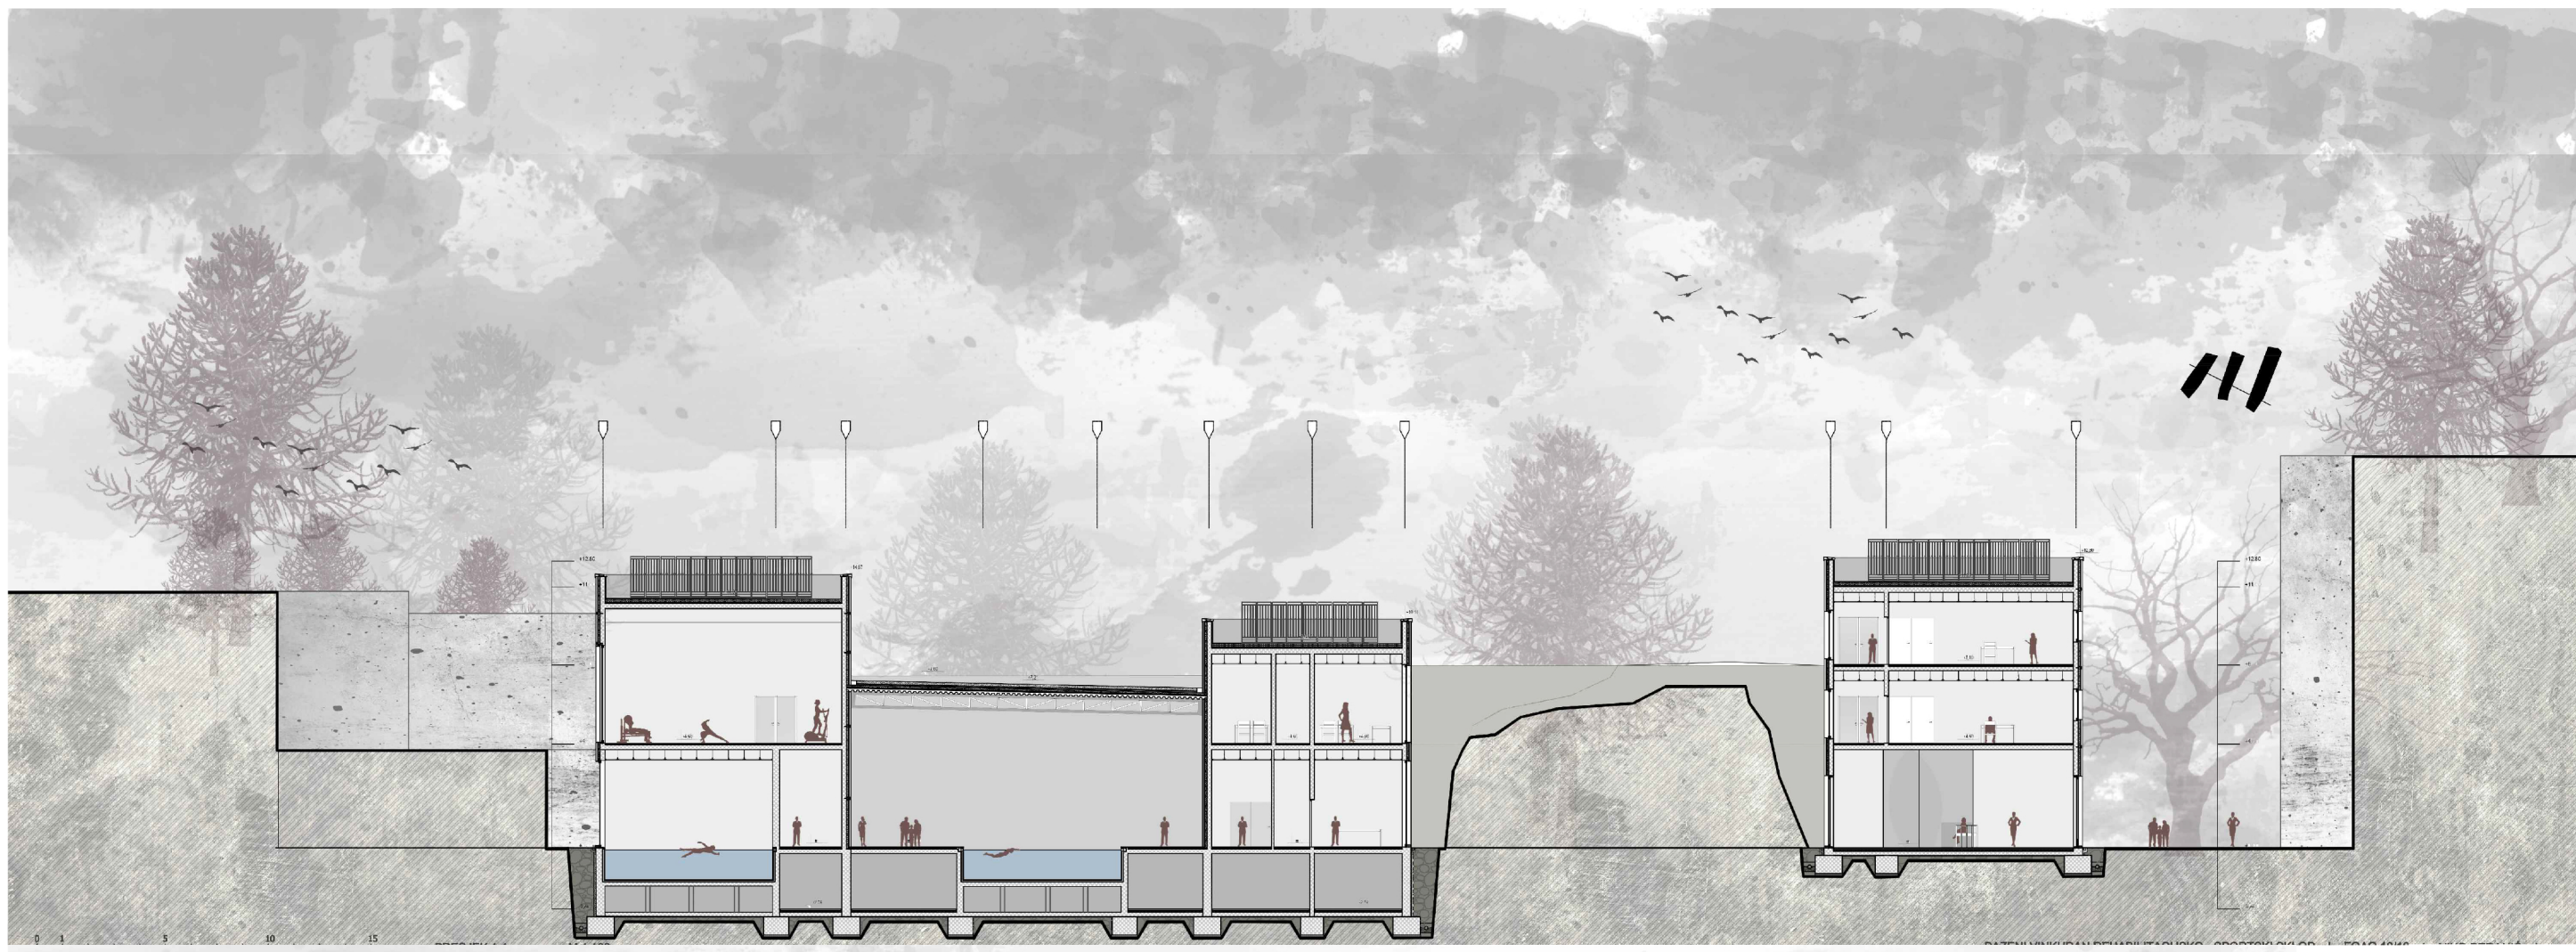

IME I PREZIME  
NASLOV DIPLOMSKOG RADA  
AKADEMSKA GODINA  
MENTOR  
KOMENTOR  
KONZULTANT

**NIKO PERANIĆ**  
**BAZENI VINKURAN SPORTSKO -**  
**REHABILITACIJSKI SKLOP**  
2018 / 2019  
**DINKO PERAČIĆ**  
**PREDRAG MIŠČEVIĆ**  
**BORIS TROGRLIĆ**

Tema projekta je sportsko-rehabilitacijski kompleks koji bi povećao mogućnost turističkog razvoja u pravcu zdravstvenog turizma. Kompleks bi sadržavao nekoliko vrsta bazena što sportskih, što rehabilitacijskih i fizioterapeutskih. Neki od tih bazena te prostorije wellnessa koji je nužni popratni sadržaj bi se mogli graditi i u živoj stijeni kamena. Uz bazene postojale bi i prostorije za liječenje pacijenata/ gostiju, a to bi bile prostorije za fitness, fizioterapiju, tople i hladne kupke te ostali sadržaji koji bi se ispostavili prikladnima kroz daljnju razradu projekta. Korisnici bi na raspolaganju imali i restoran i cafe bar, a u vanjskom dijelu bi imali dodatne prostore za rekreaciju i zajedničko druženje. Uz sve te prostorije bio bi im osiguran i adekvatne smještaj. Kroz projekt bi integracijom onih sadržaja koje bih dubio u živi kamen i onih koje ne bi, pokušao doći do bolje povezanosti i međusobne komunikacije objekta sa prirodom.

