

Poduzetnički inkubator Županja

Pahert, Karlo

Supplement / Prilog

Publication year / Godina izdavanja: **2020**

Permanent link / Trajna poveznica: <https://urn.nsk.hr/urn:nbn:hr:123:400101>

Rights / Prava: [In copyright](#) / [Zaštićeno autorskim pravom.](#)

Download date / Datum preuzimanja: **2024-04-19**





Repository / Repozitorij:

[FCEAG Repository - Repository of the Faculty of Civil Engineering, Architecture and Geodesy, University of Split](#)



UNIVERSITY OF SPLIT


DIGITALNI AKADEMSKI ARHIVI I REPOZITORIJI

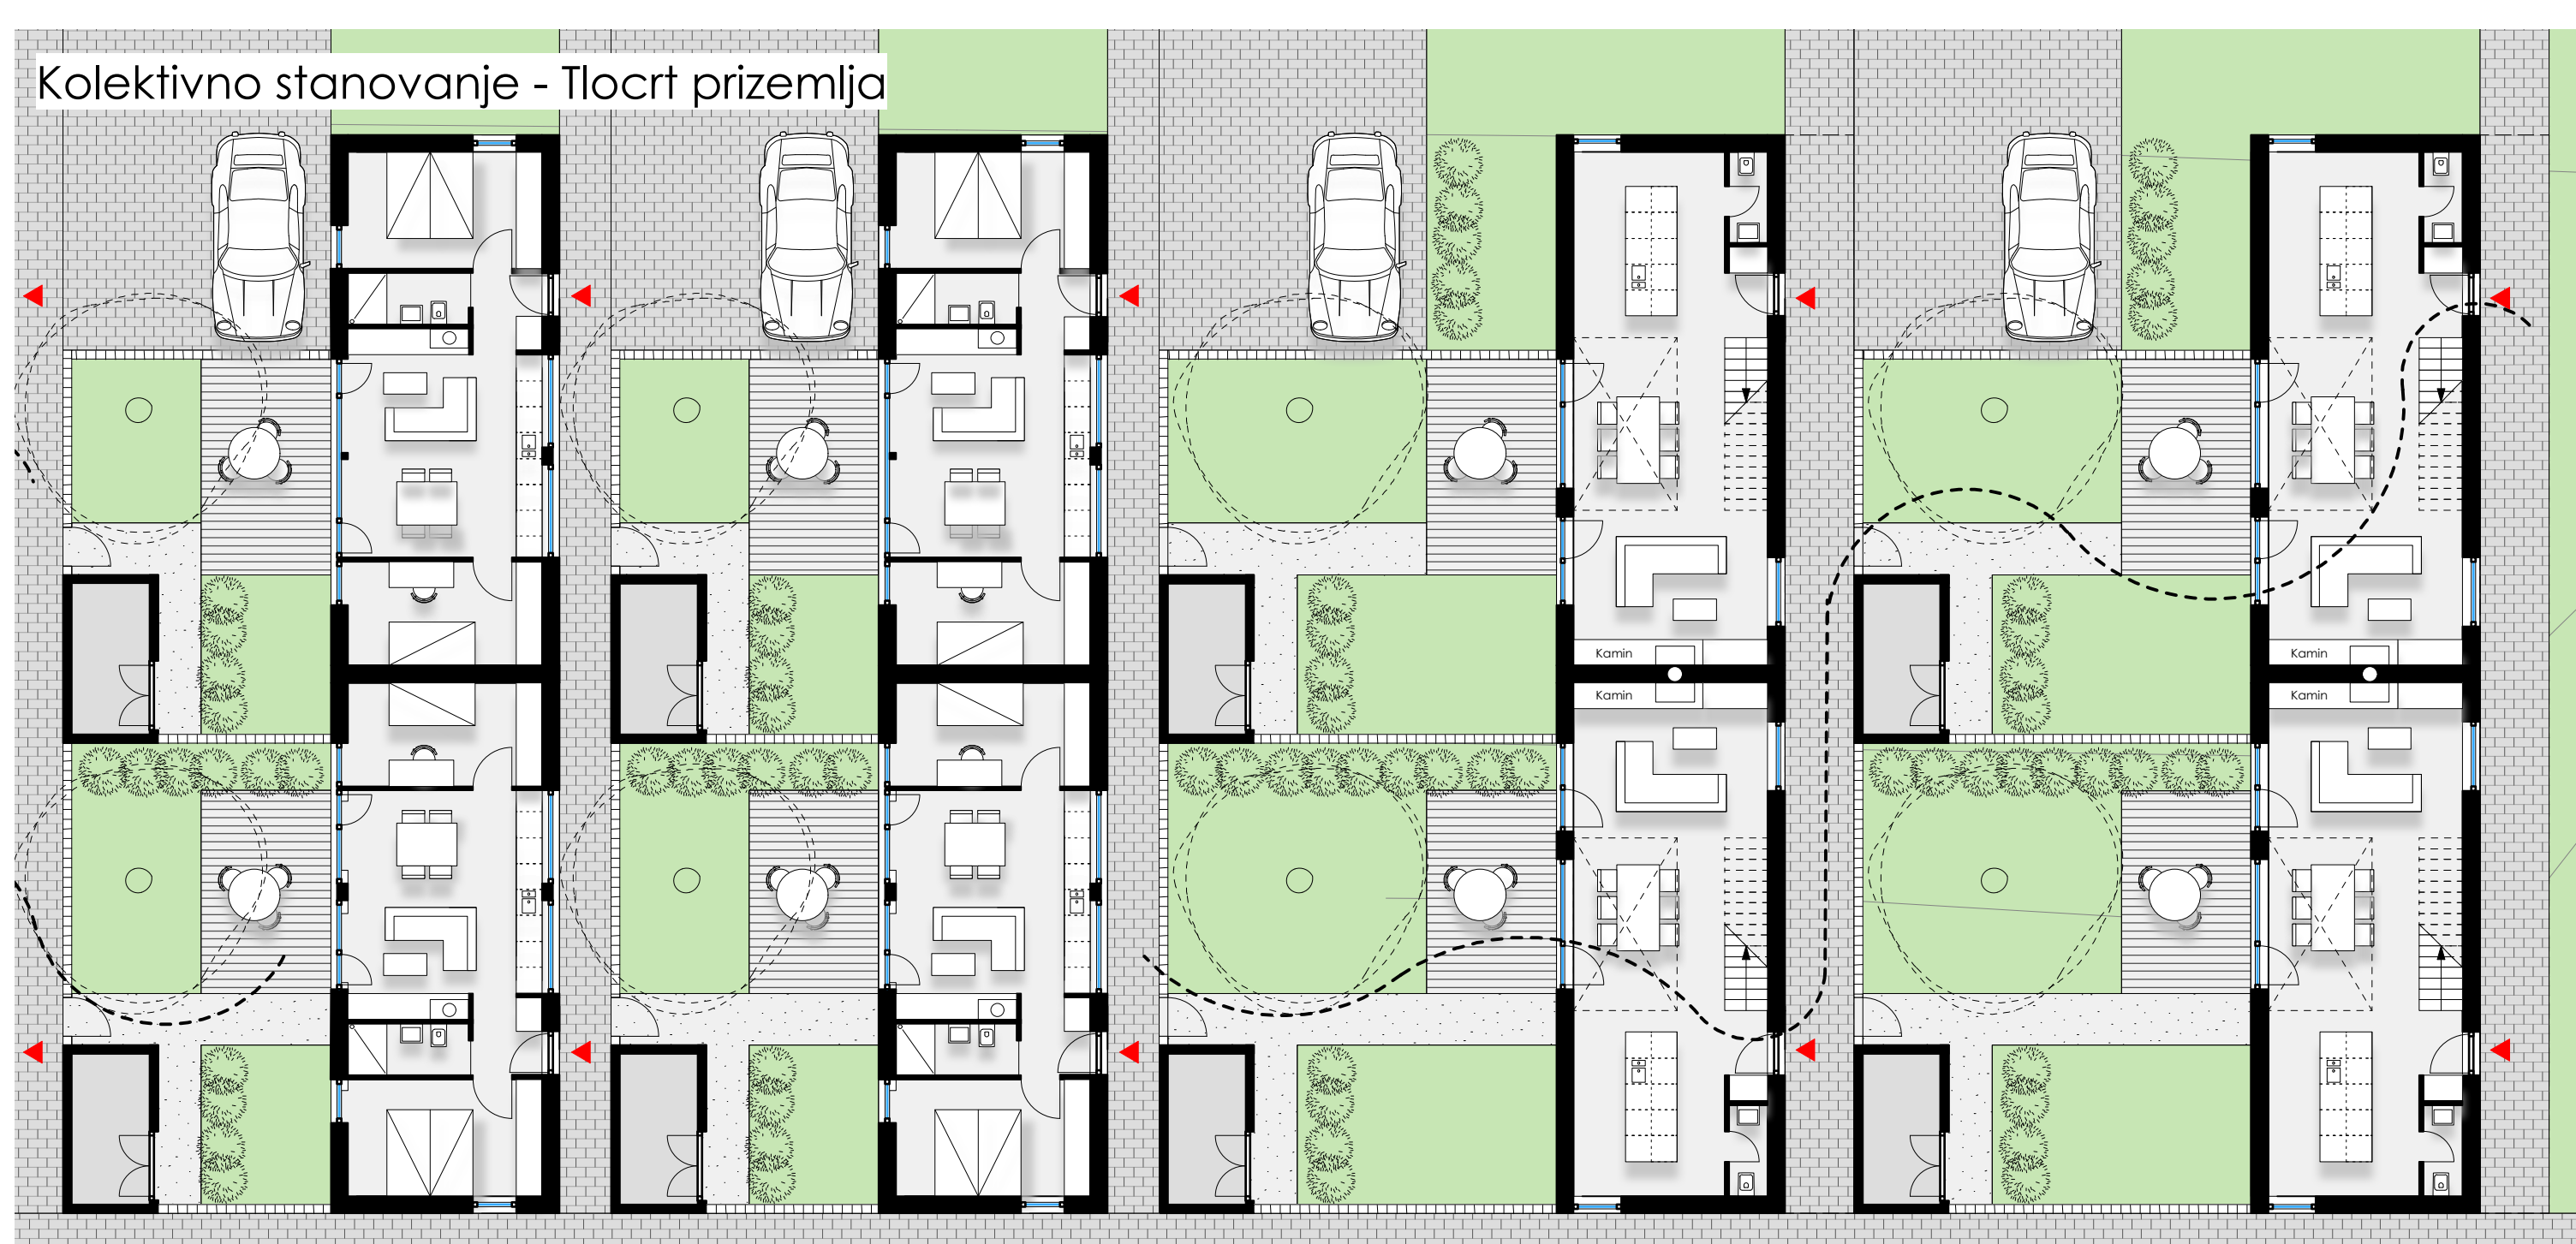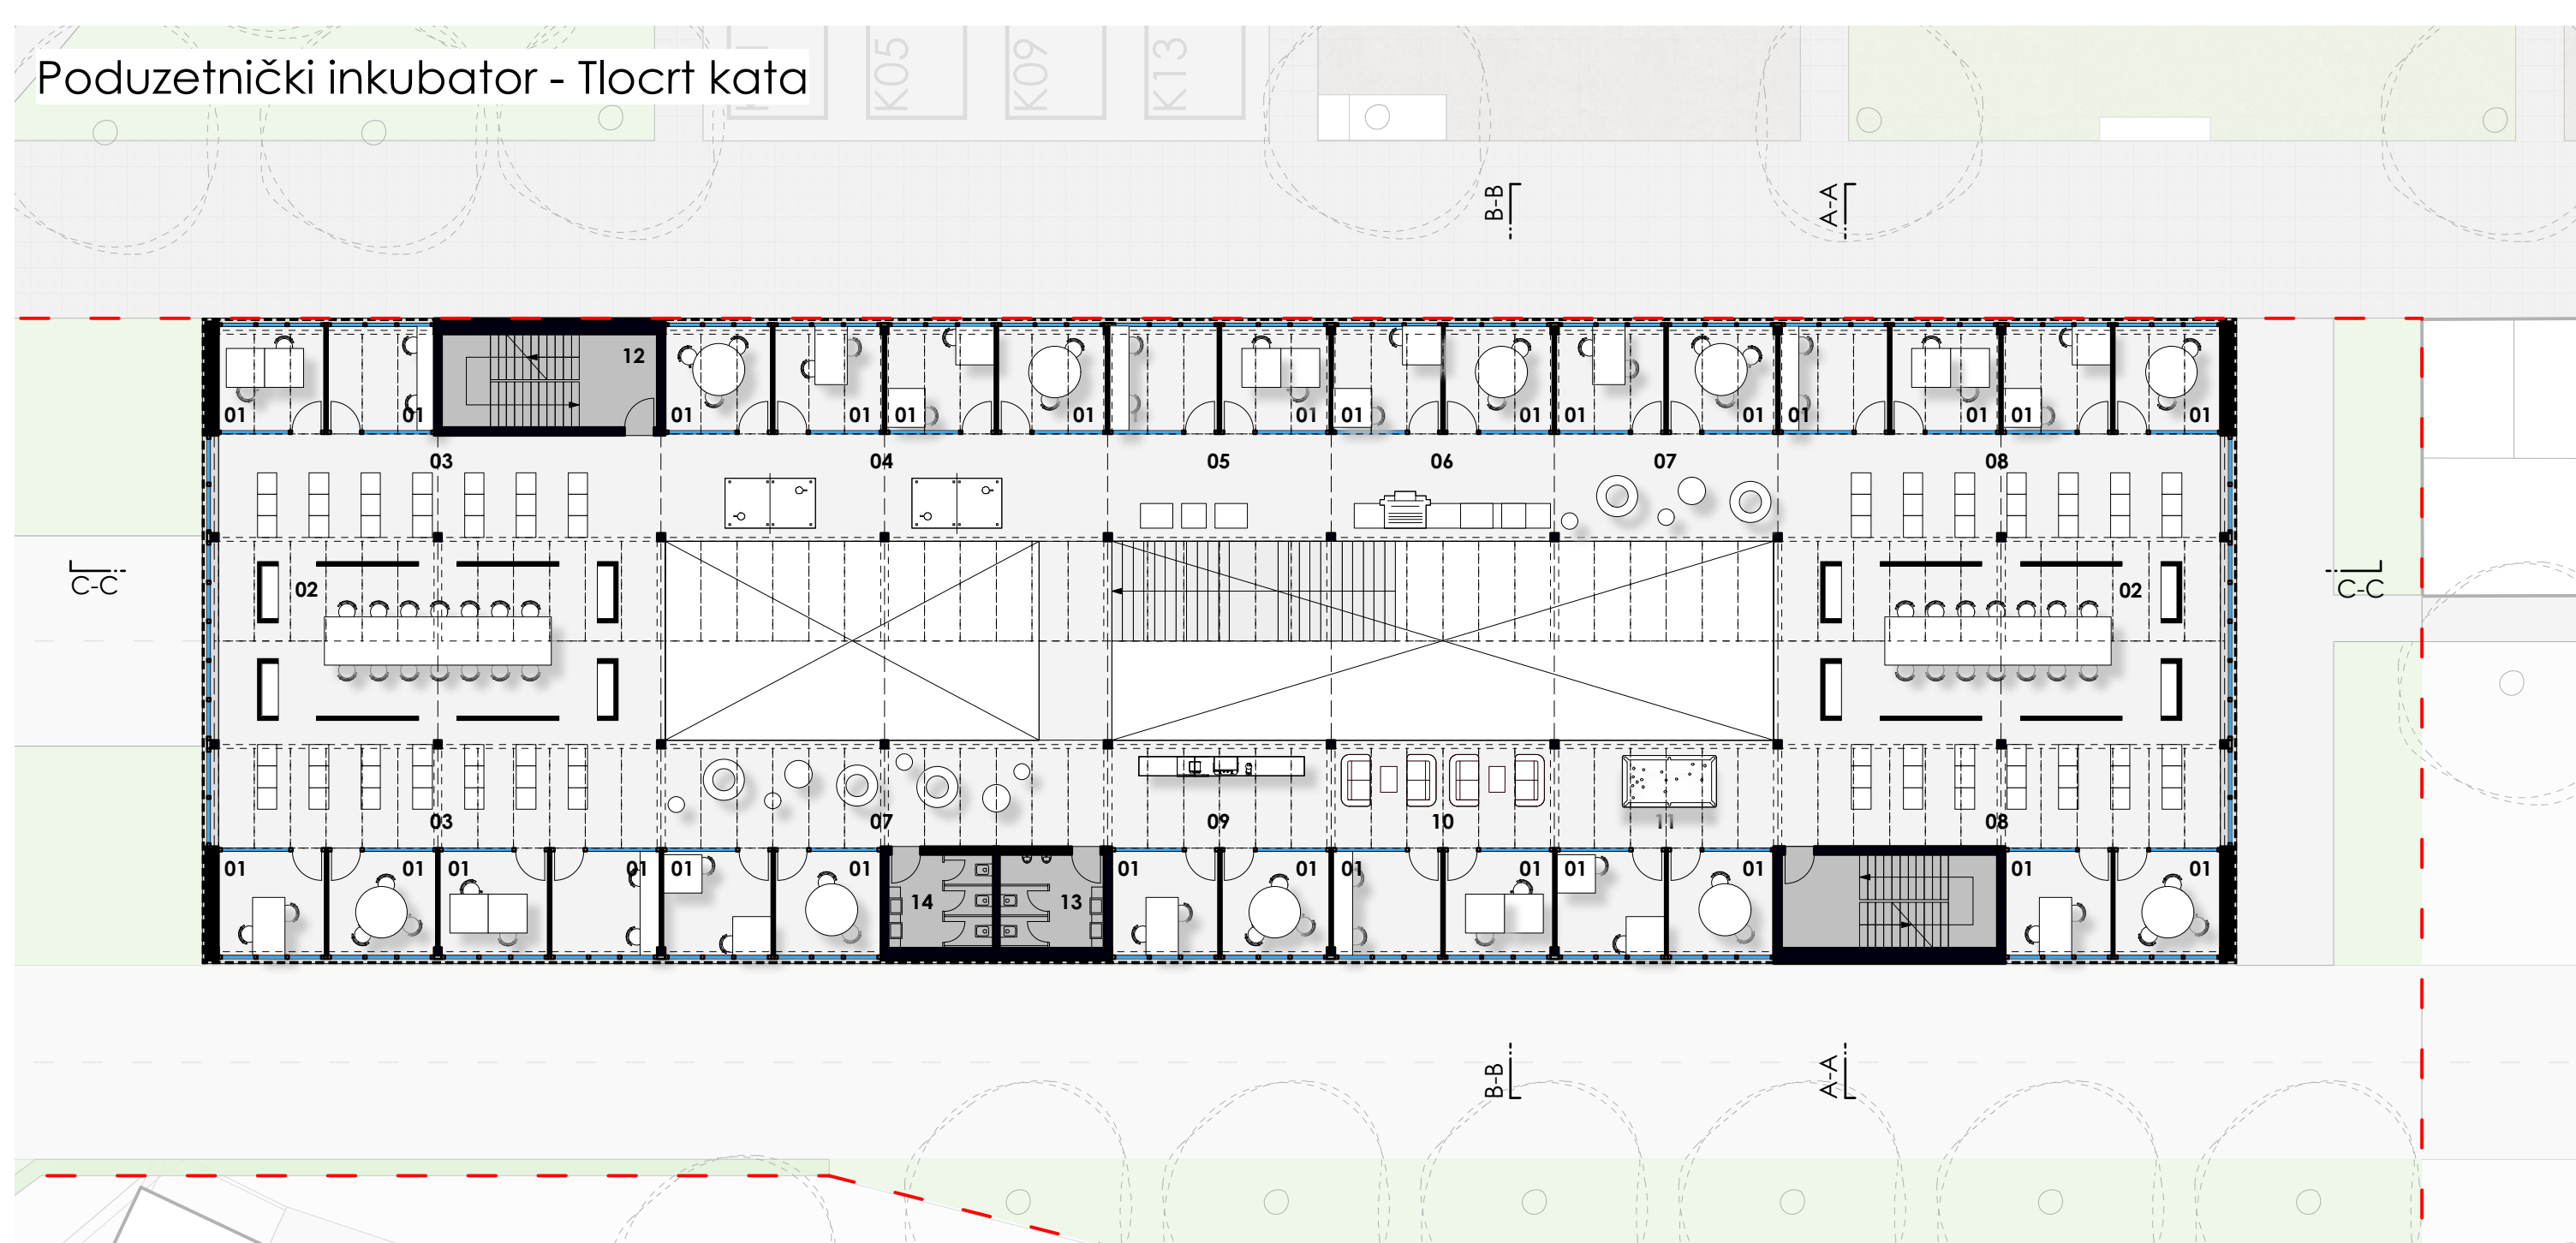

IME I PREZIME

NASLOV DIPLOMSKOG RADA

AKADEMSKA GODINA

MENTOR

KOMENTOR

KONZULTANT





KARLO PAHERT
PODUZETNIČKI INKUBATOR
ŽUPANJA

2019 / 2020

prof.art. HRVOJE NJIRIĆ dipl.ing.arh.

dr.sc. NIKŠA JAJAC dipl.ing.građ.

dr.sc. BORIS TROGRLIĆ dipl.ing.građ.

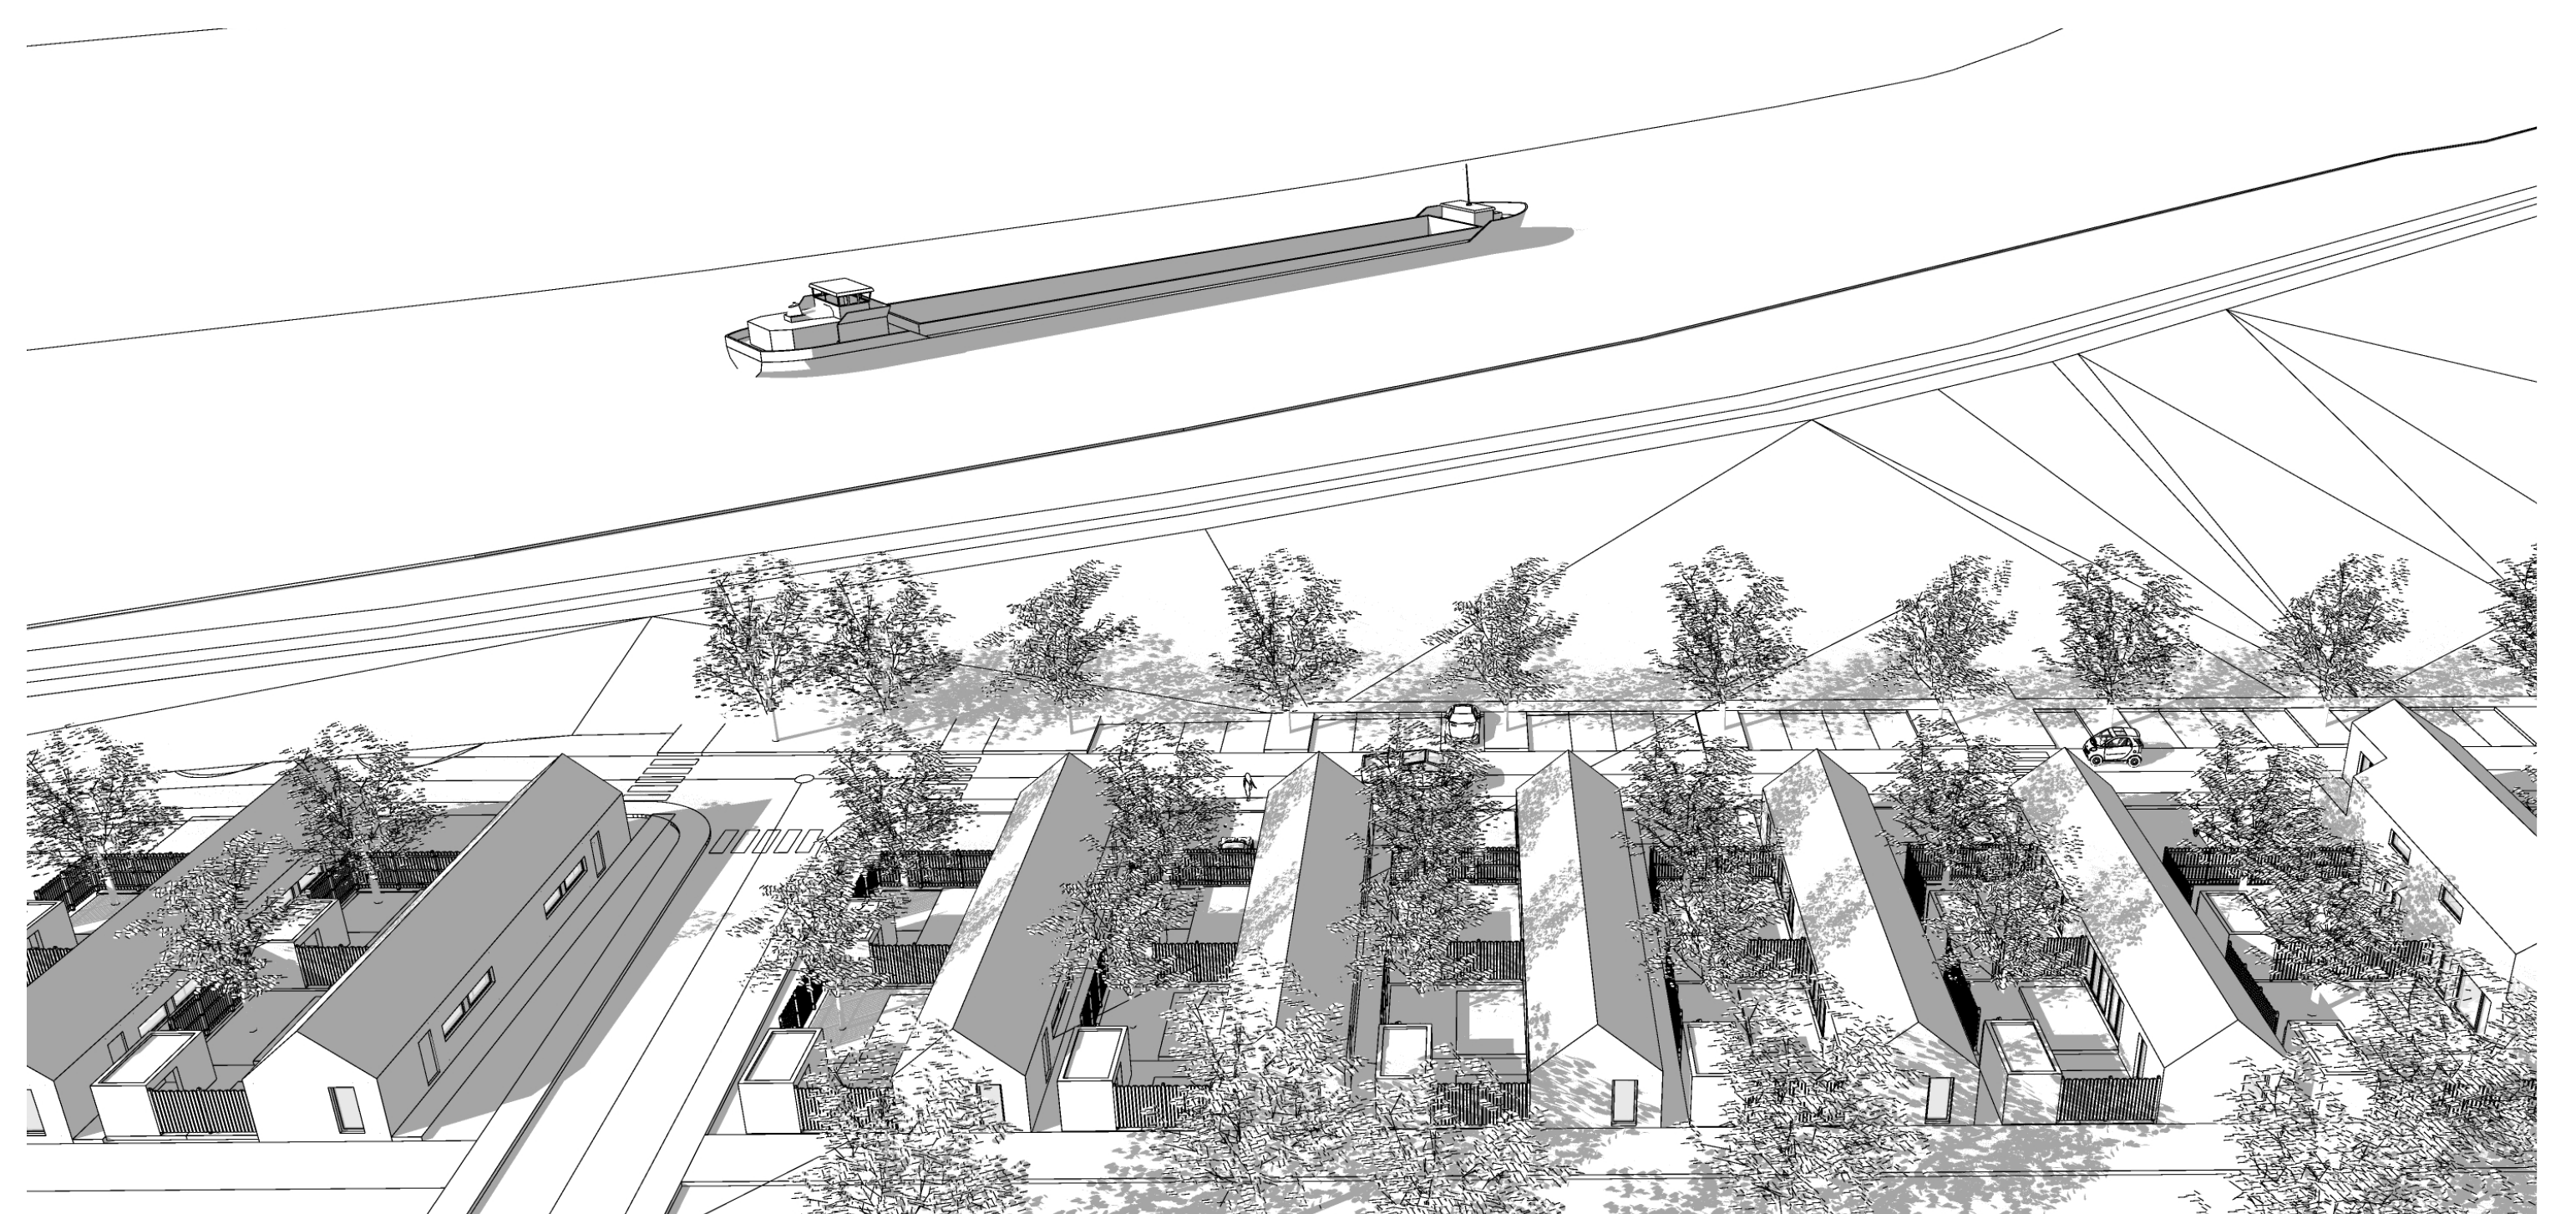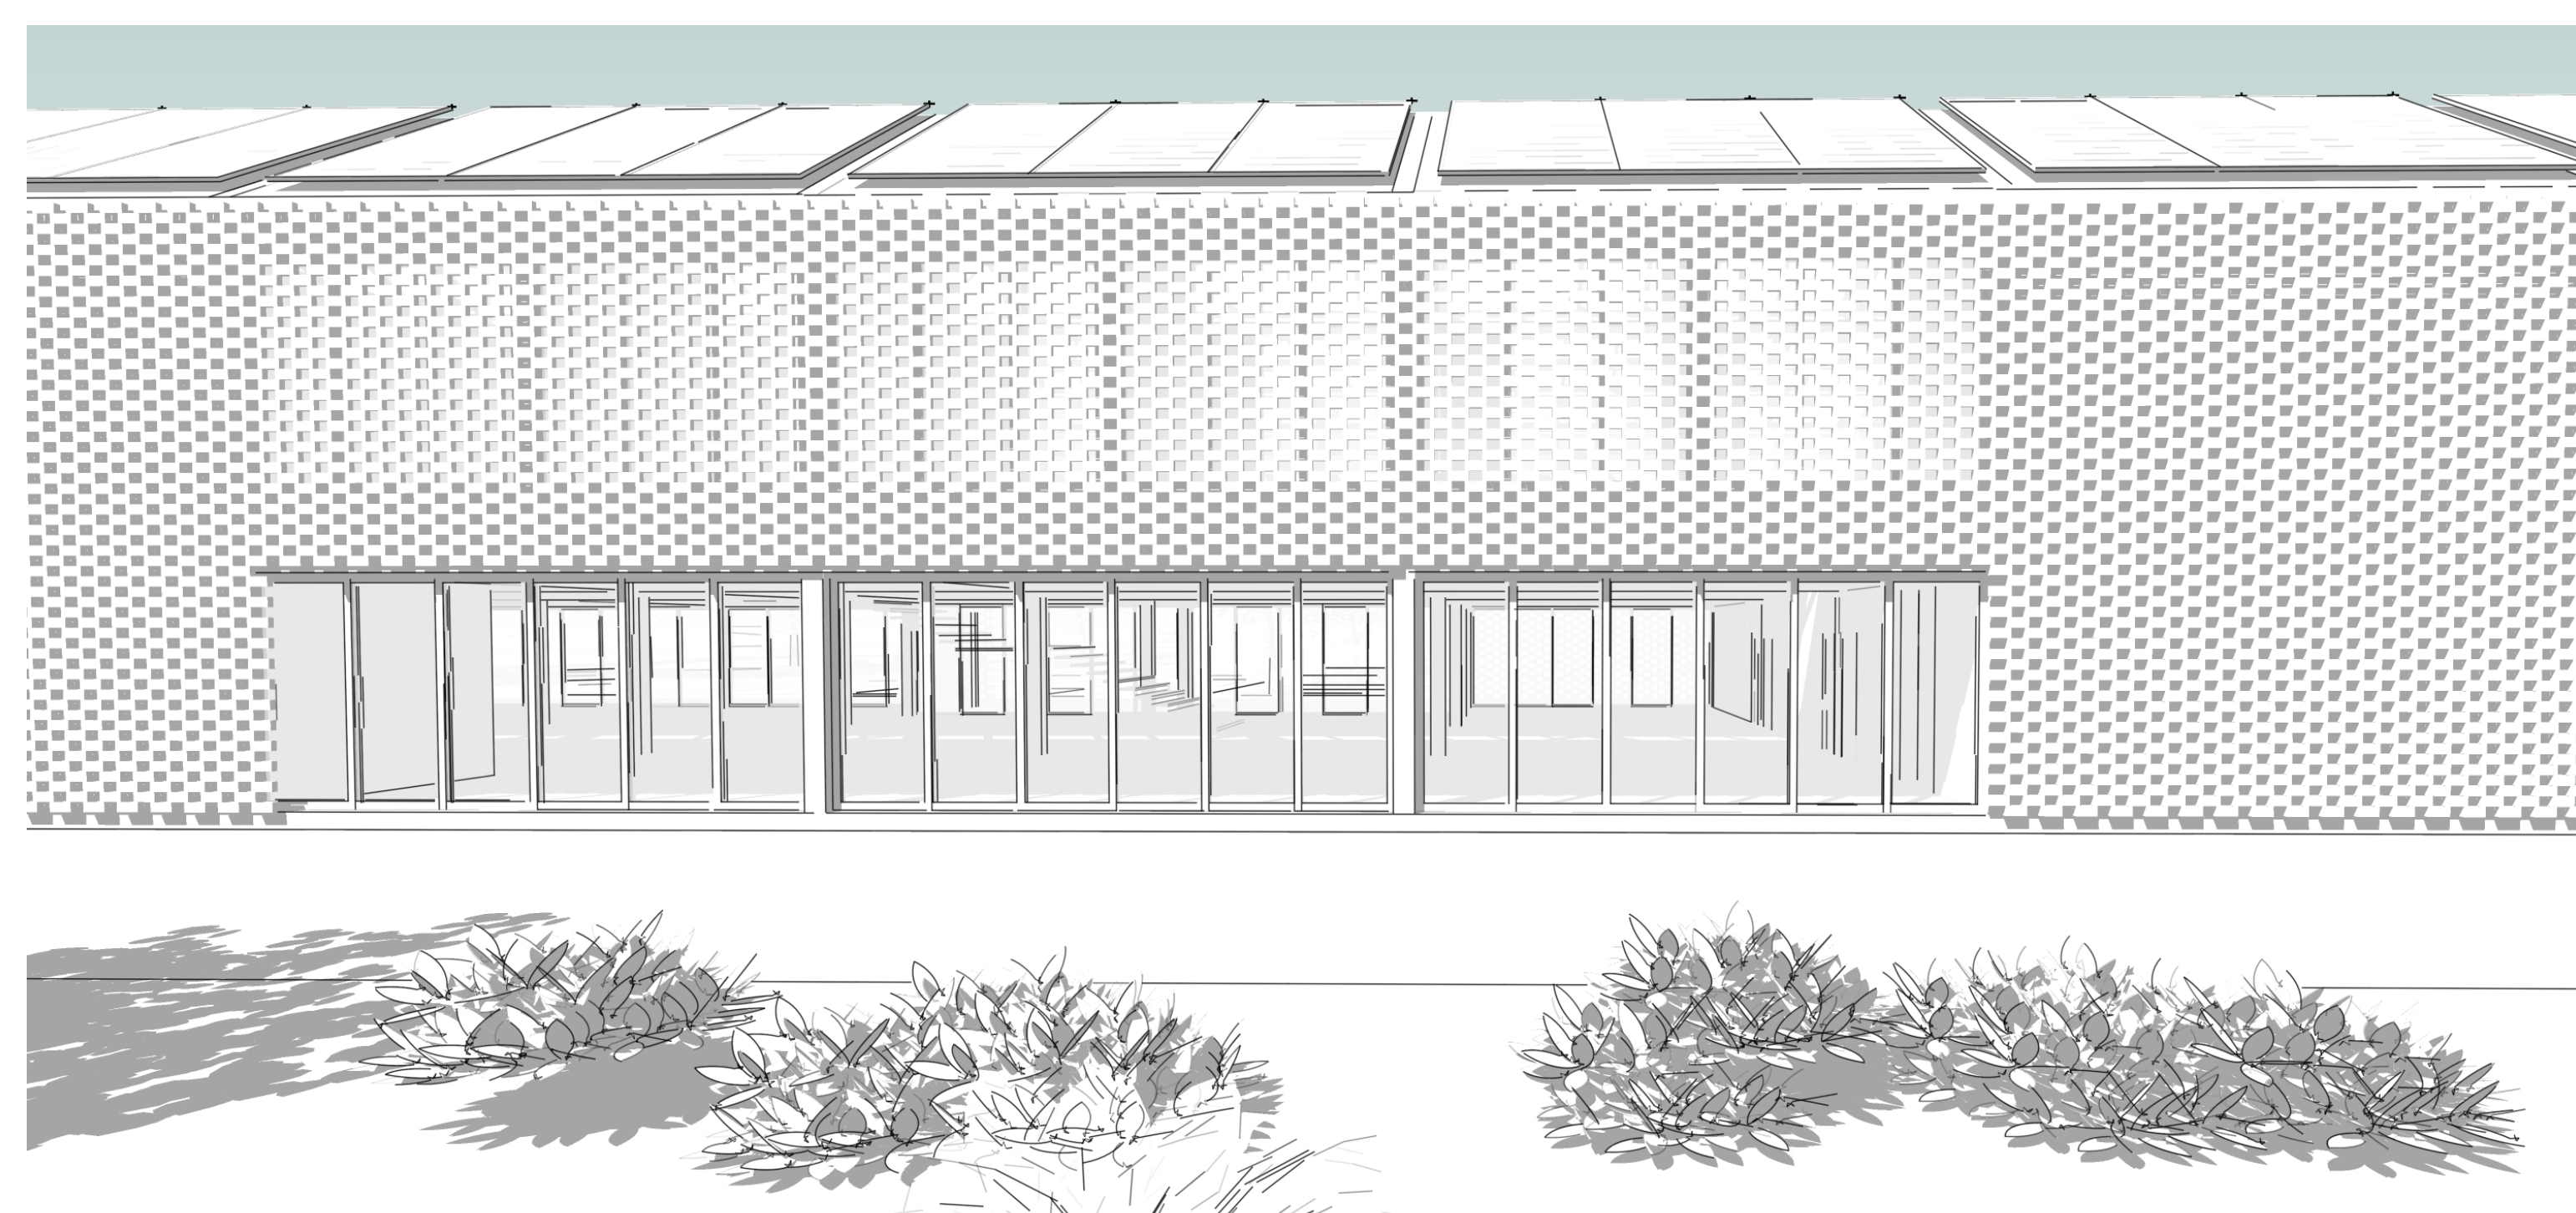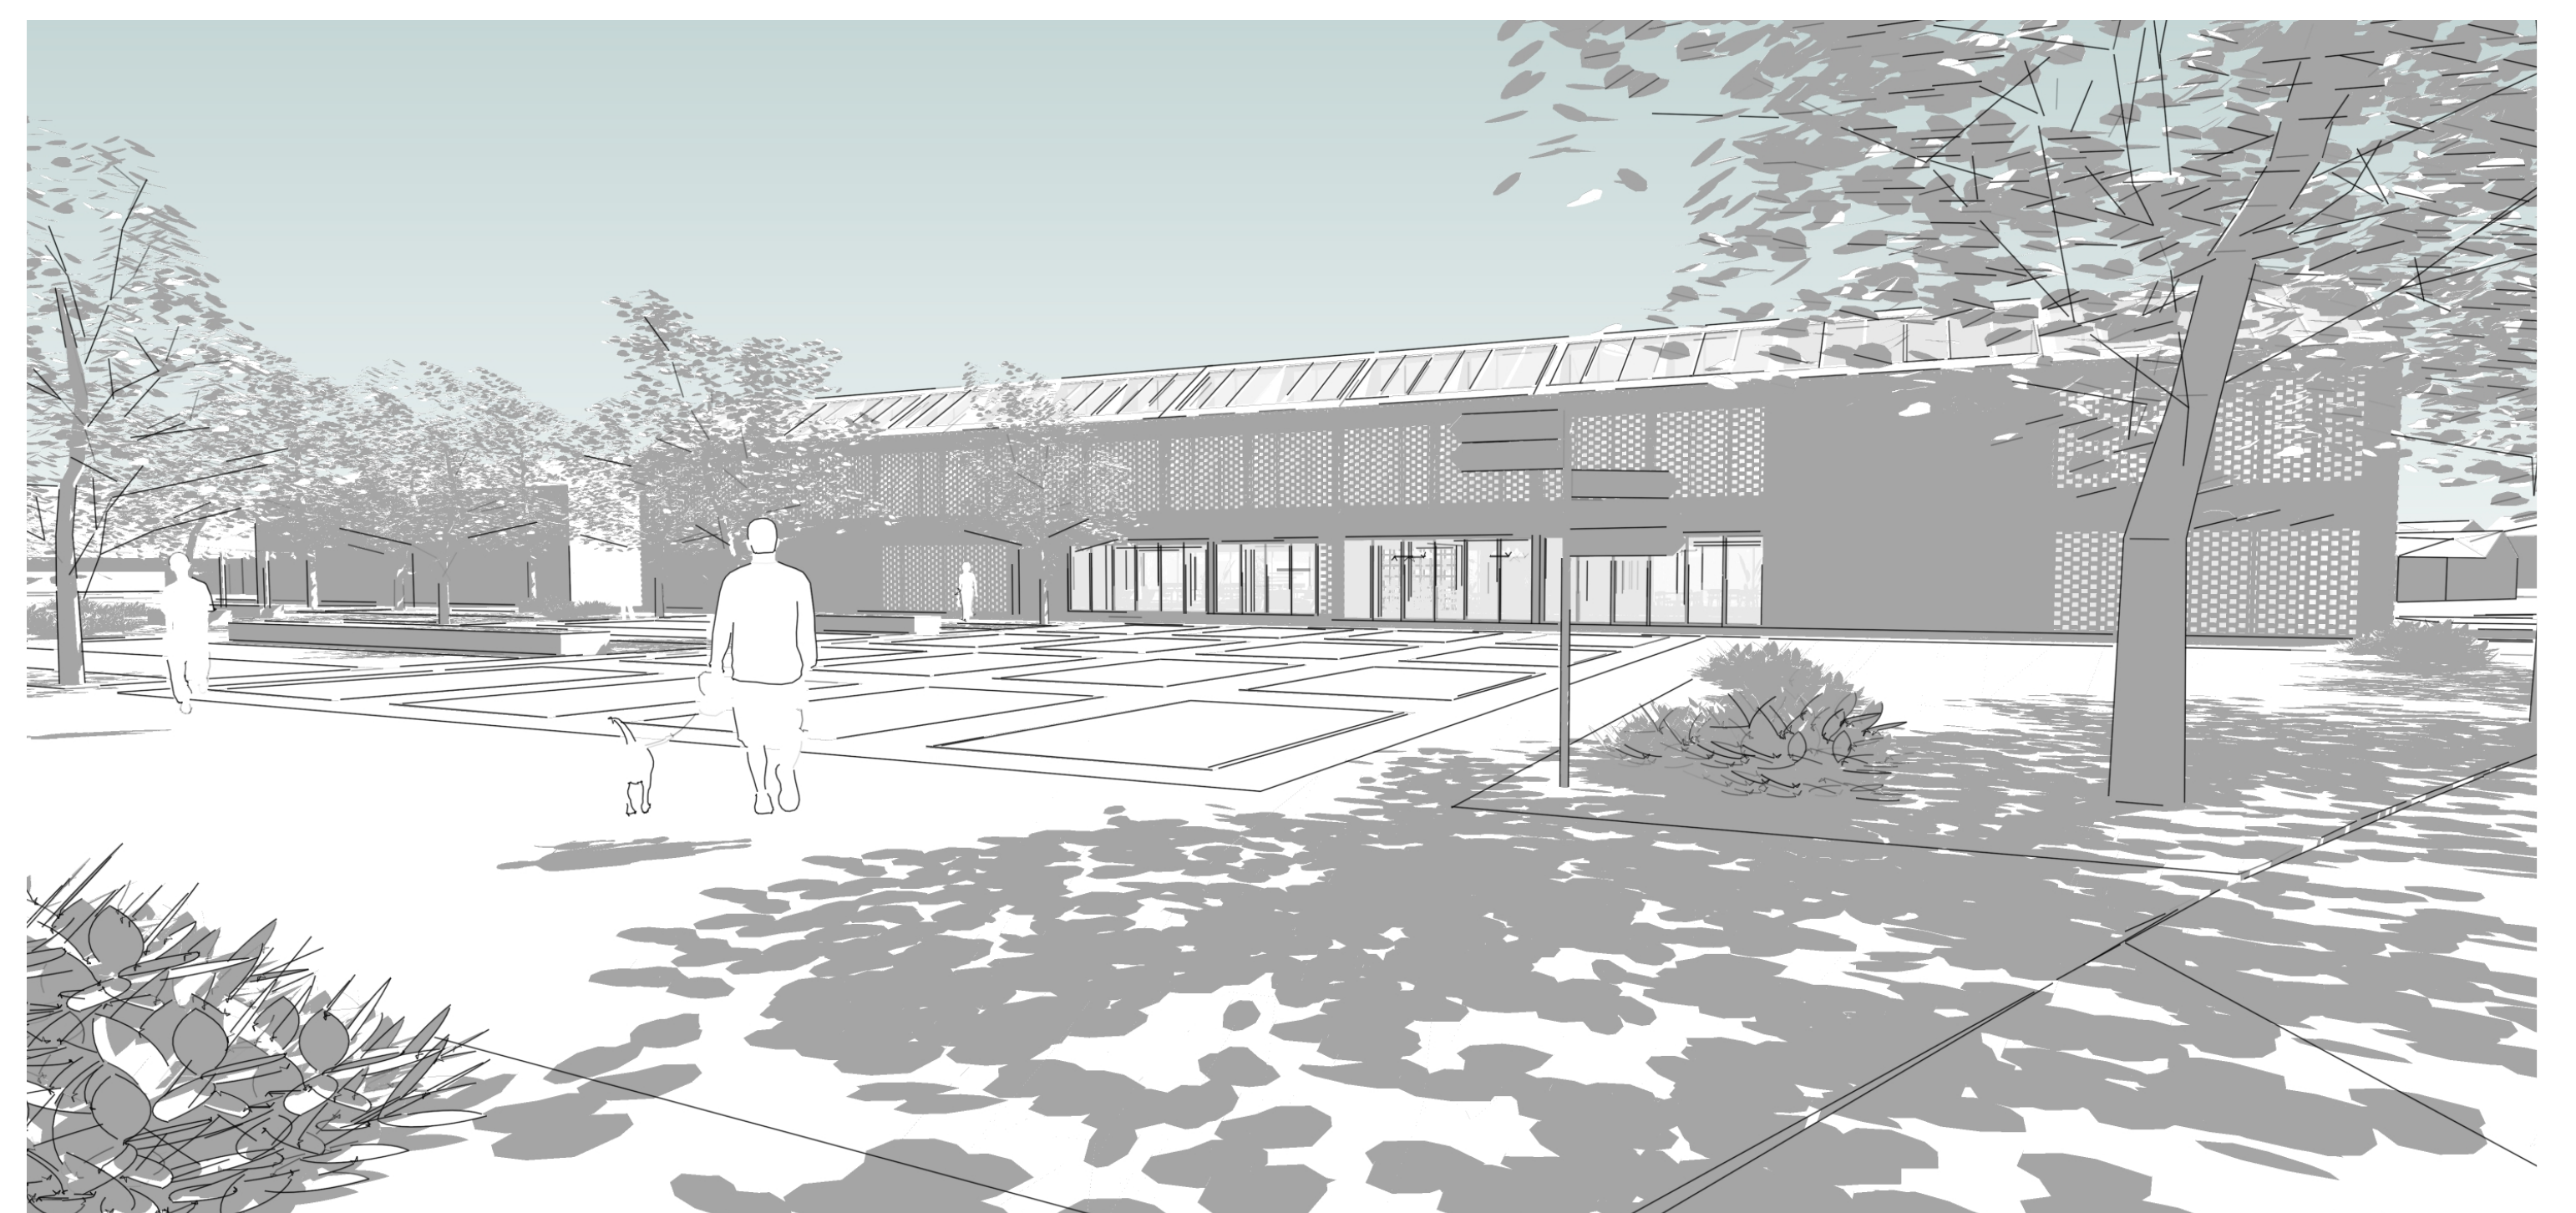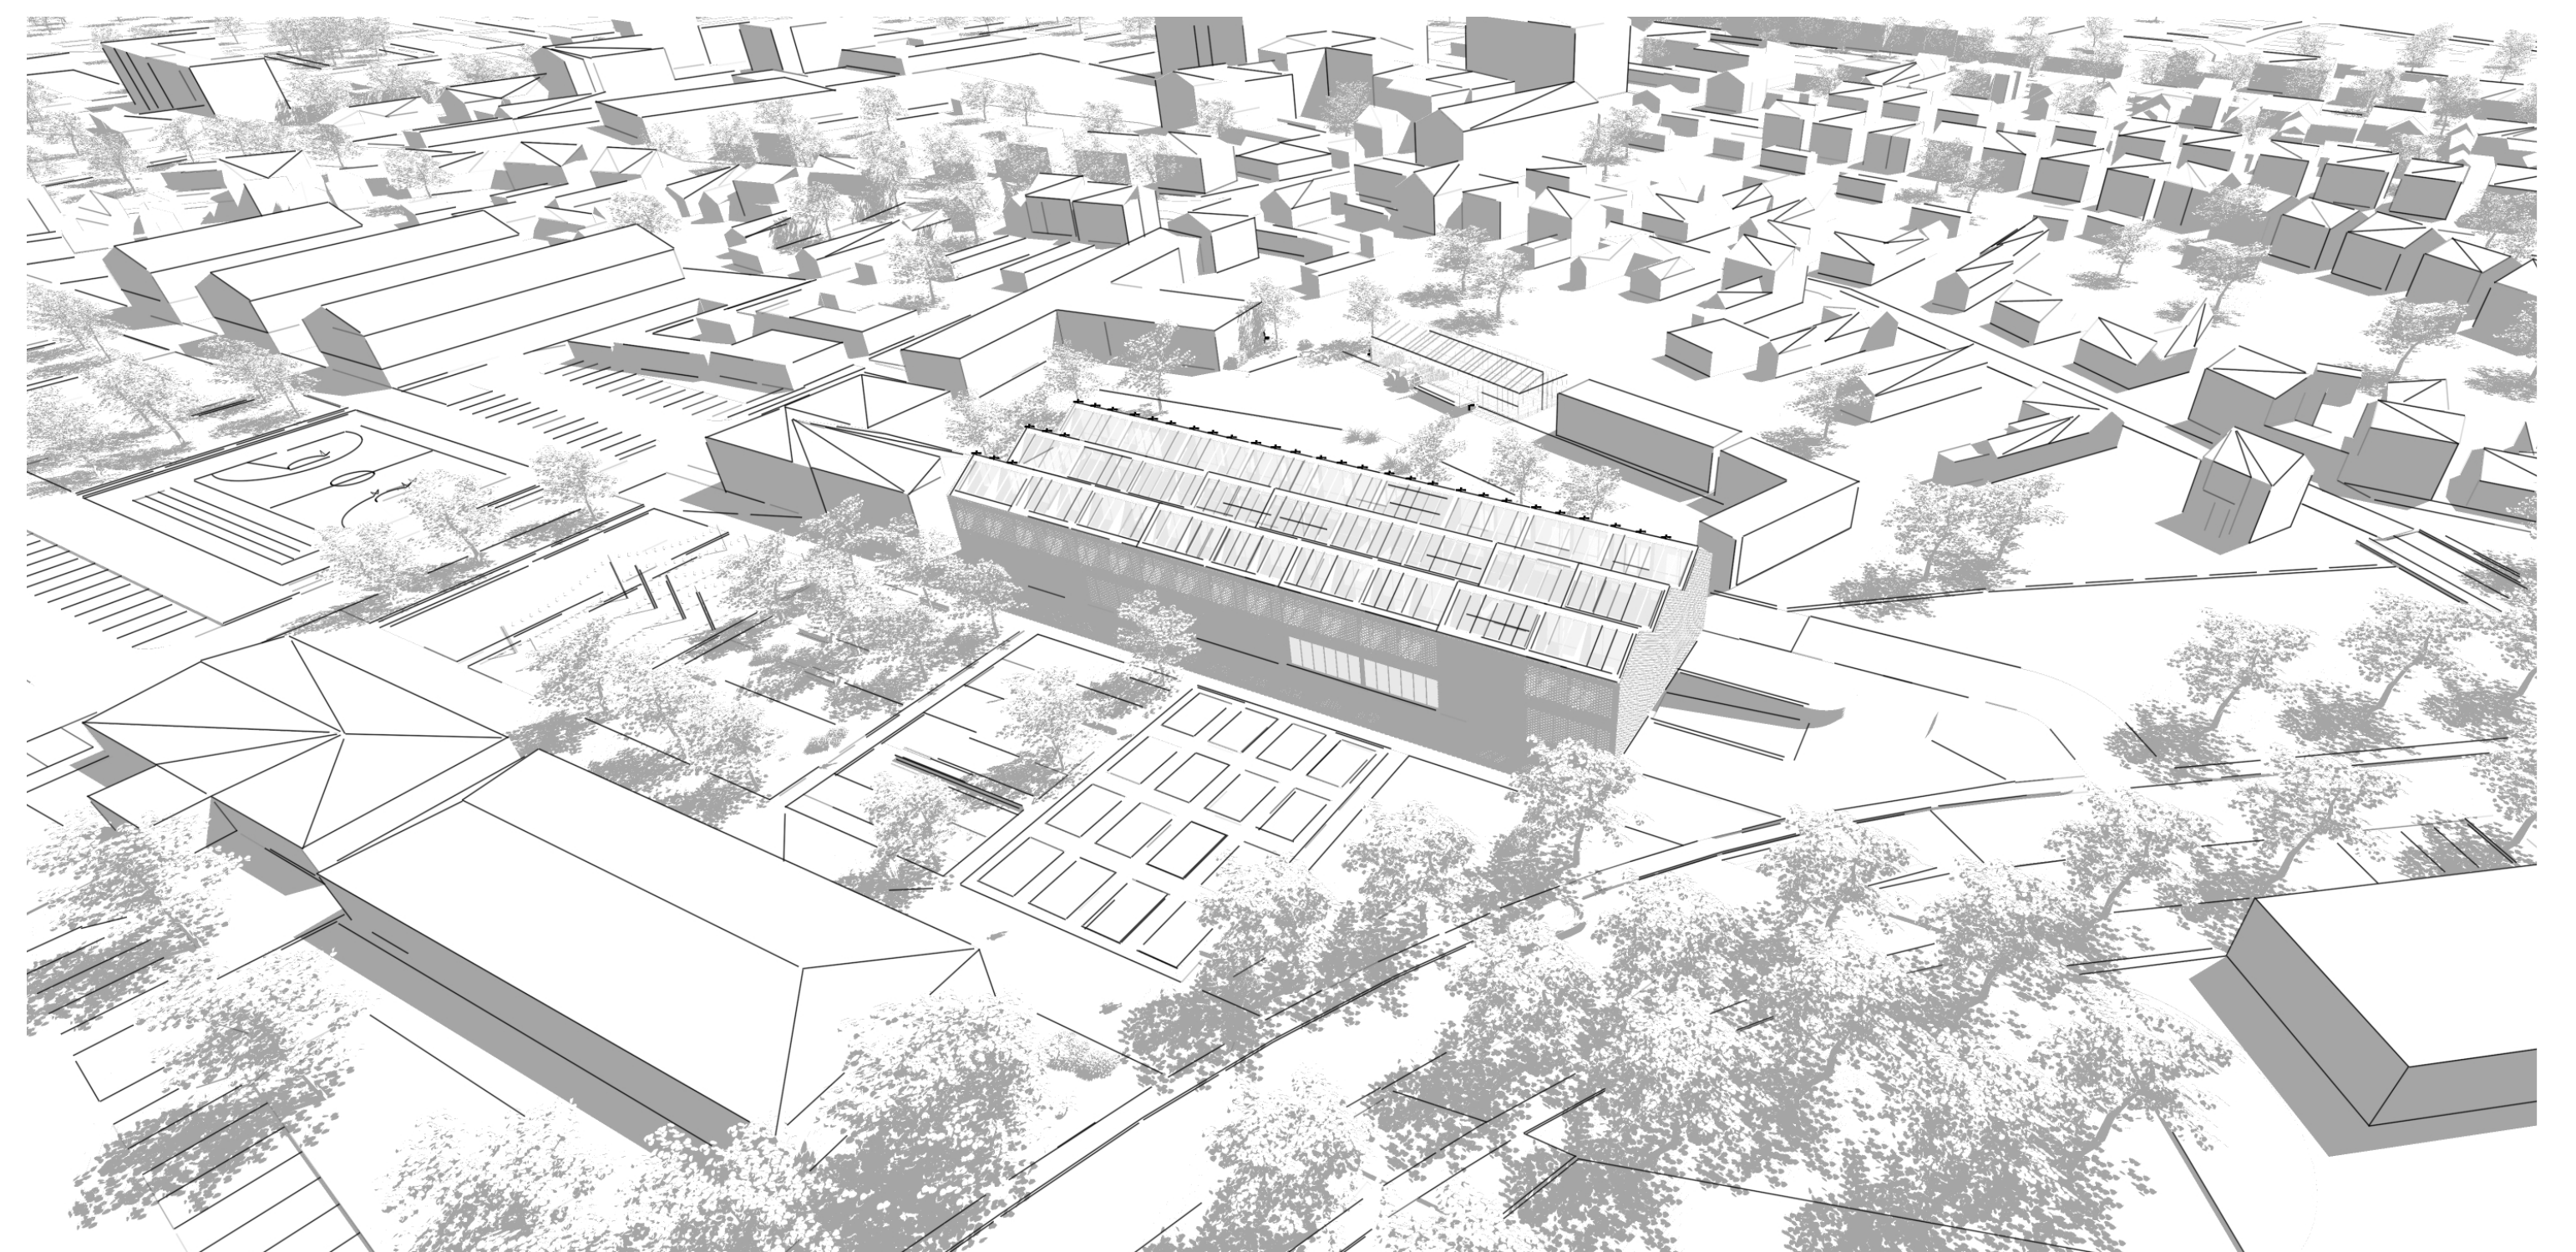

Cilj projekta je razvoj visokokvalitetne poduzetničko-poslovne infrastrukture kao osnove za razvoj poduzetništva i privlačenje investicija temeljenih na inovacijama, znanju i naprednim tehnologijama. Velika pažnja tijekom projektiranja poduzetničkog inkubatora posvećena je energetskej, ekonomskoj i socio-kulturnoj održivosti. U sklopu urbanističkog rješenja predviđena je izgradnja nove šetnice zajedno sa staračkim domom i muzejom 1. nogometne lopte u Hrvatskoj. Između graničarskog čardaka i nove šetnice planira se izgradnja naselja kolektivnog stanovanja.

