

Dom za starije i nemoćne osobe "Perinuša"

Matković, Luka

Supplement / Prilog

Publication year / Godina izdavanja: **2020**

Permanent link / Trajna poveznica: <https://urn.nsk.hr/urn:nbn:hr:123:004279>

Rights / Prava: [In copyright](#)/[Zaštićeno autorskim pravom.](#)

Download date / Datum preuzimanja: **2024-11-24**




Repository / Repozitorij:


[FCEAG Repository - Repository of the Faculty of Civil Engineering, Architecture and Geodesy, University of Split](#)




K
O
N
C
E
P
T

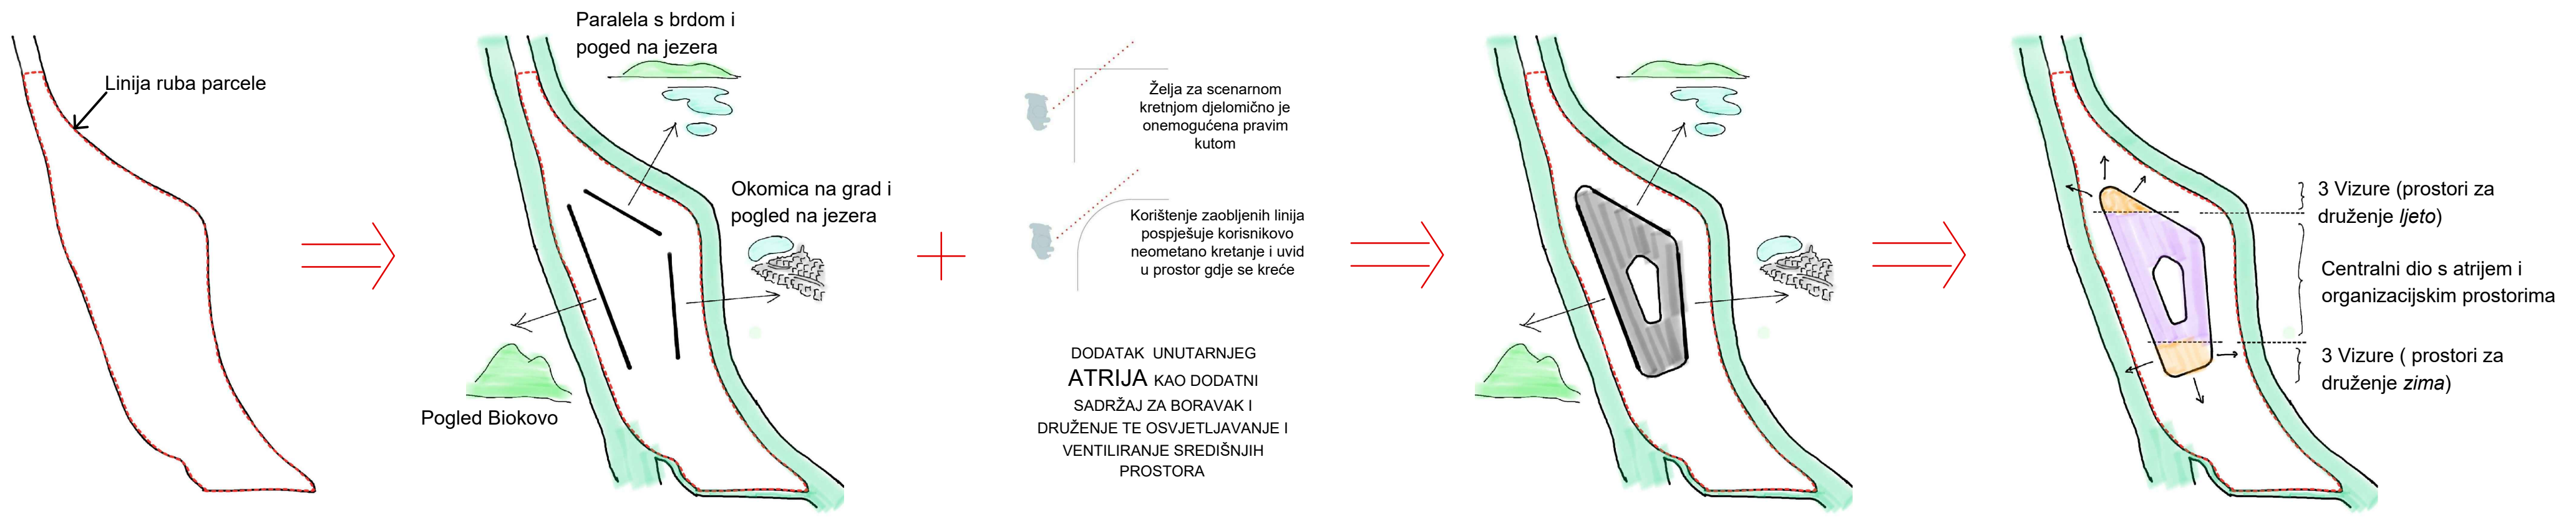




T
L
O
C
R
T
I

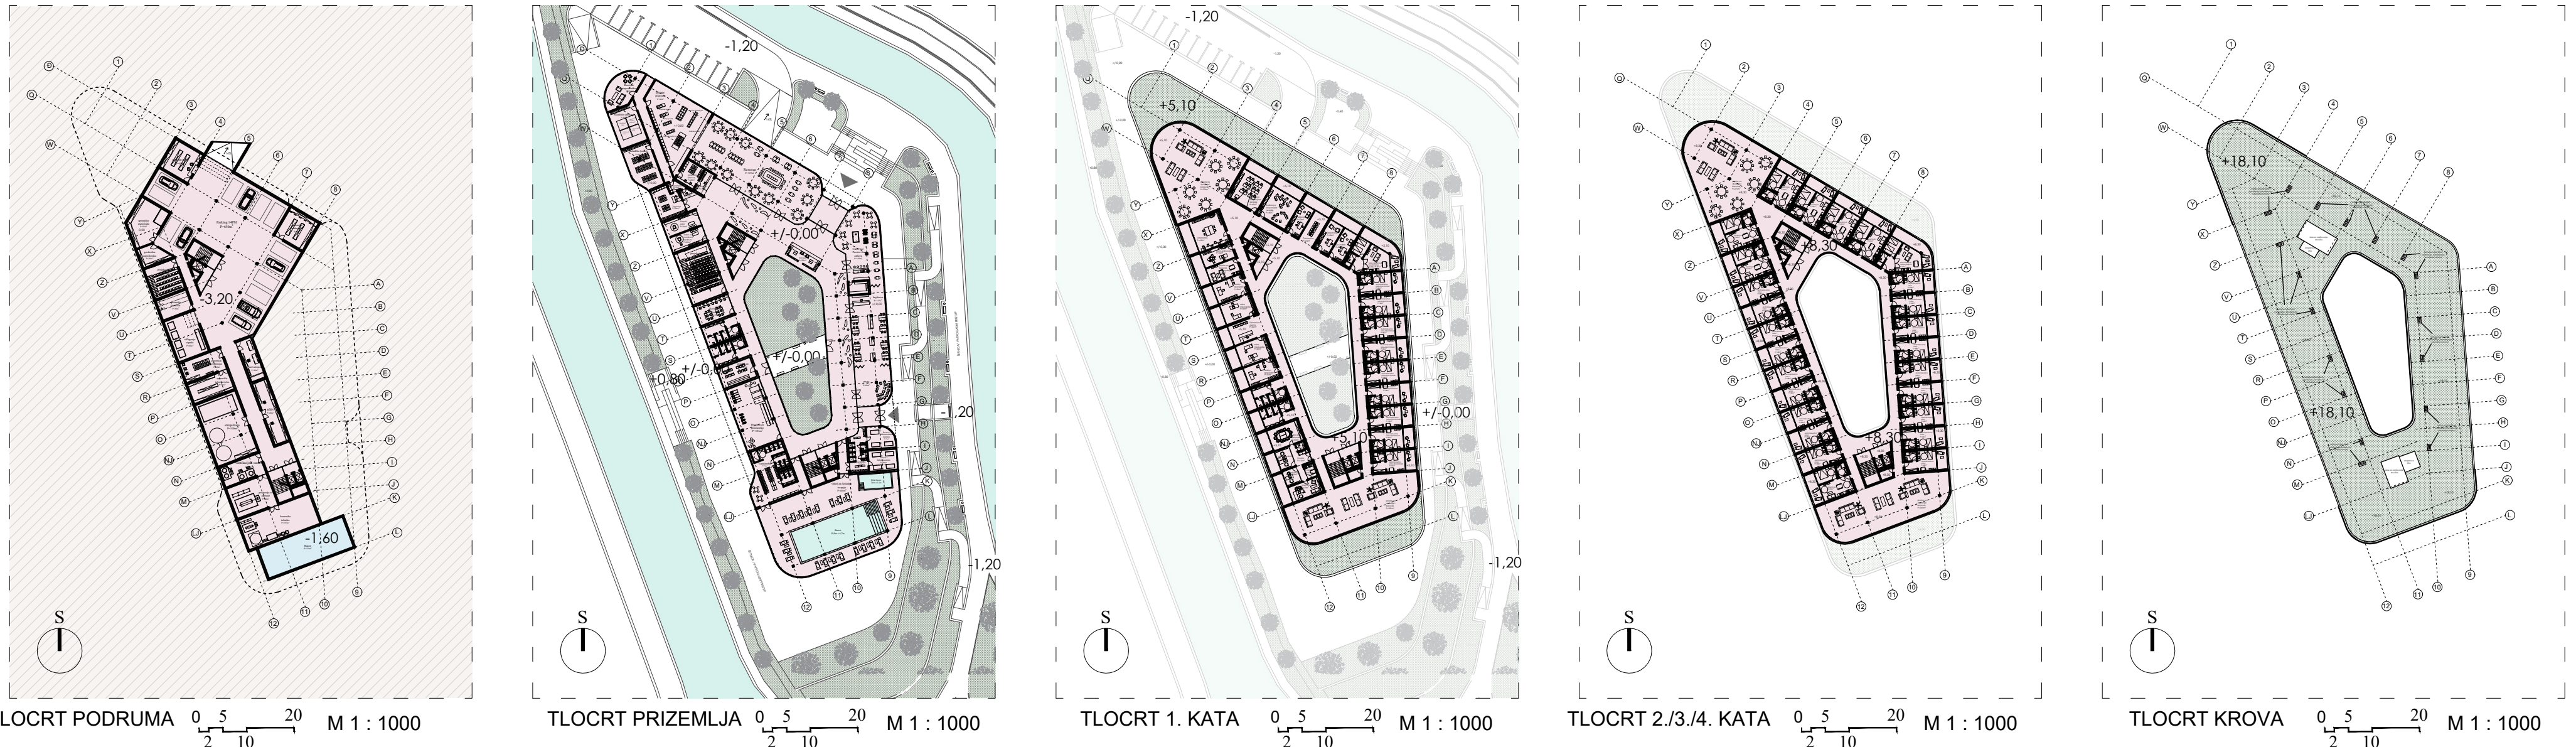

P
R
E
S
J
E
C
I

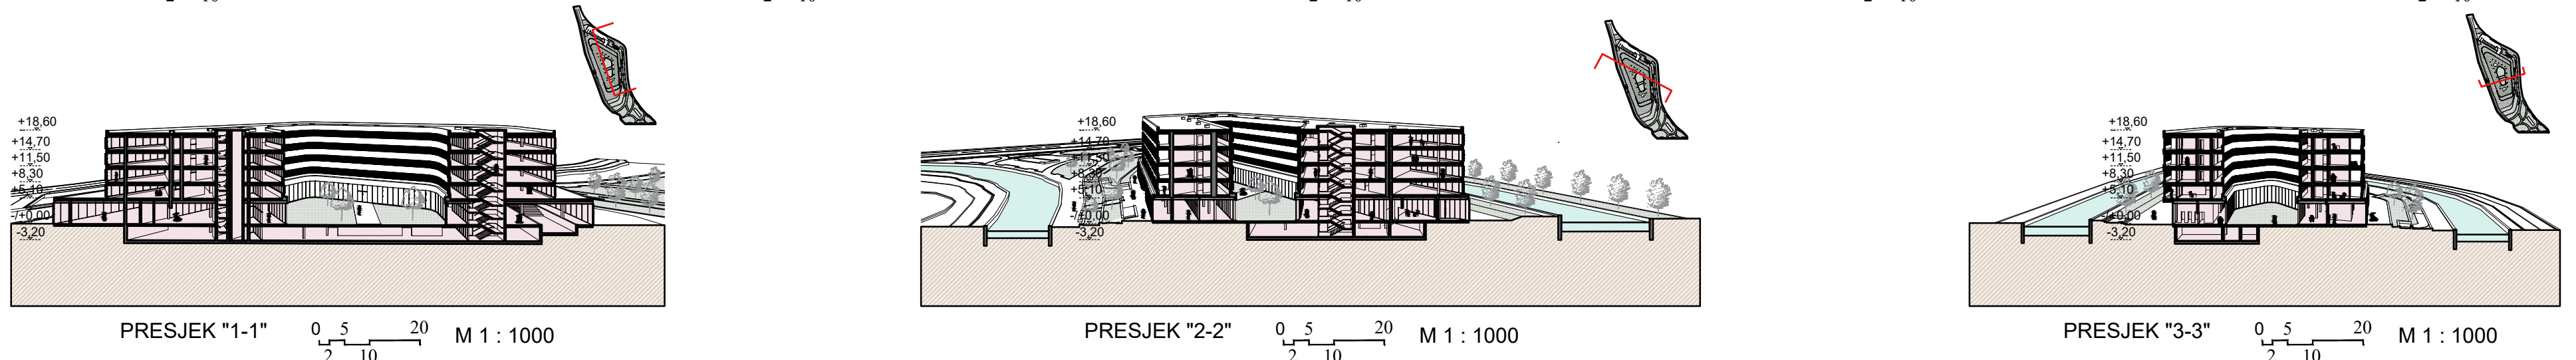

P
R
O
Č
E
L
J
A

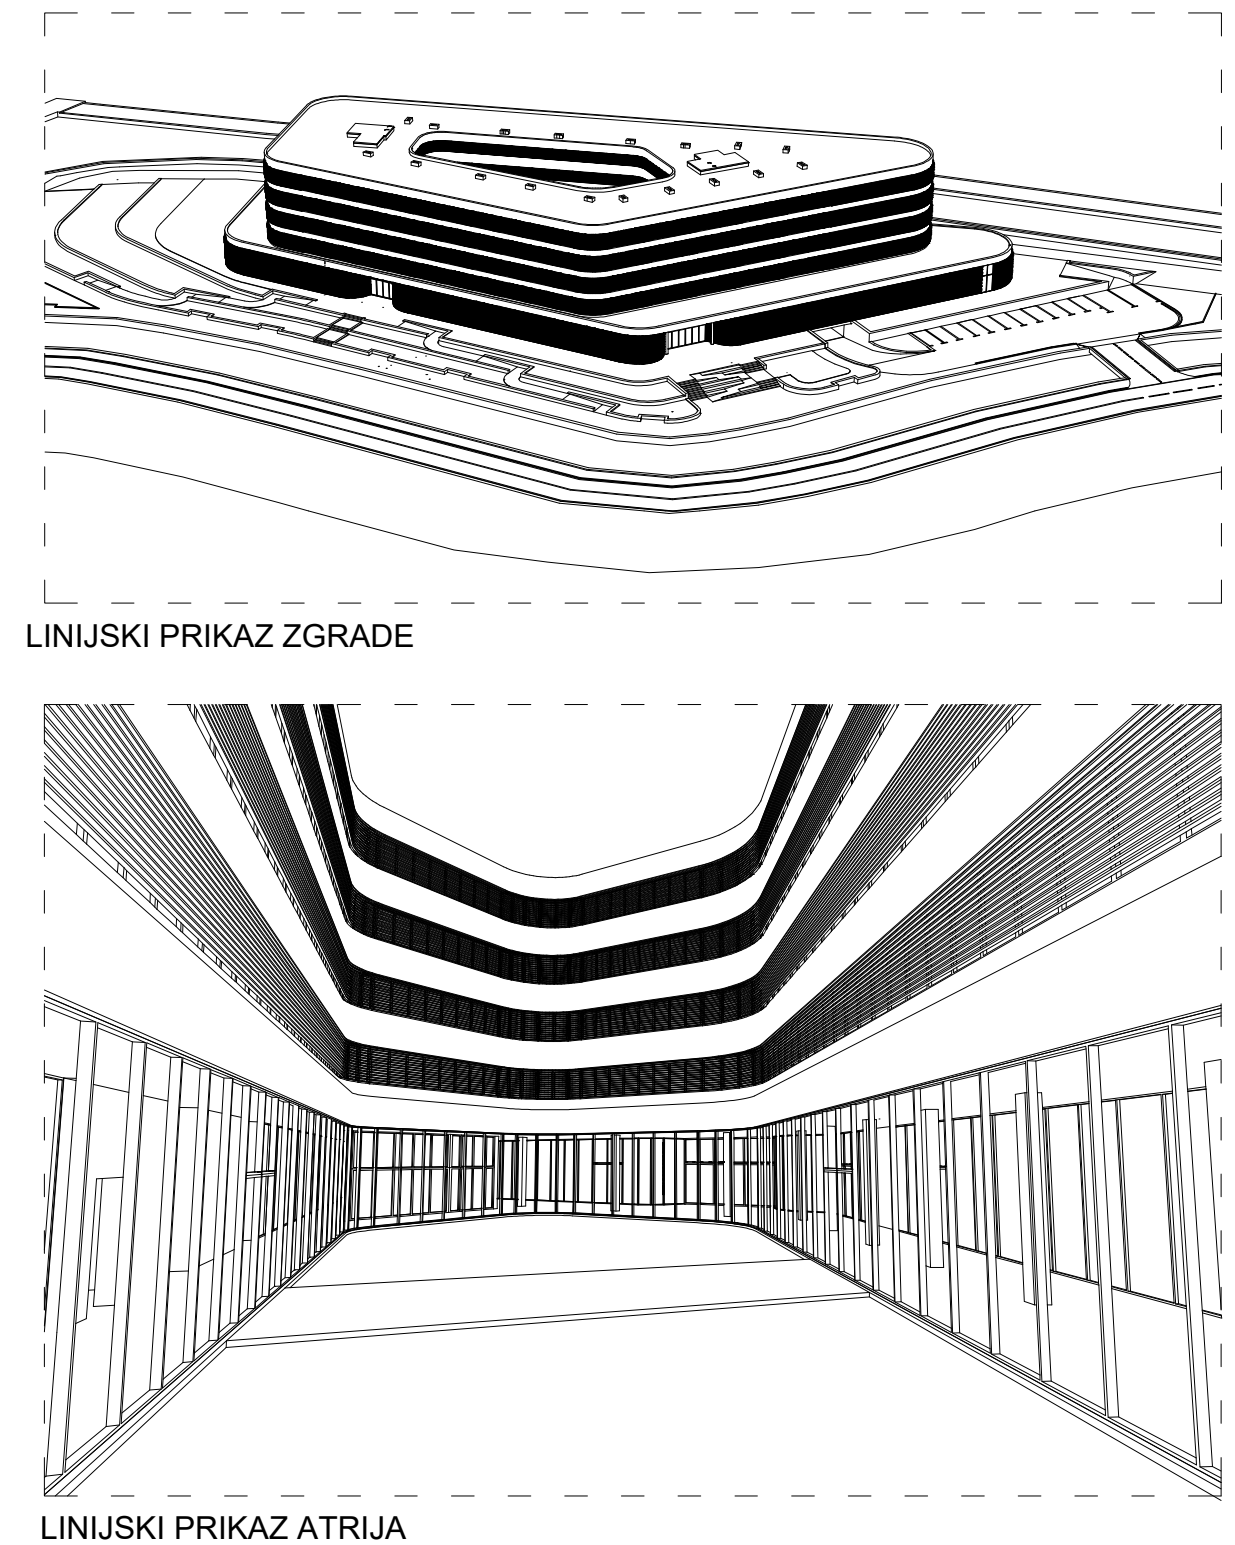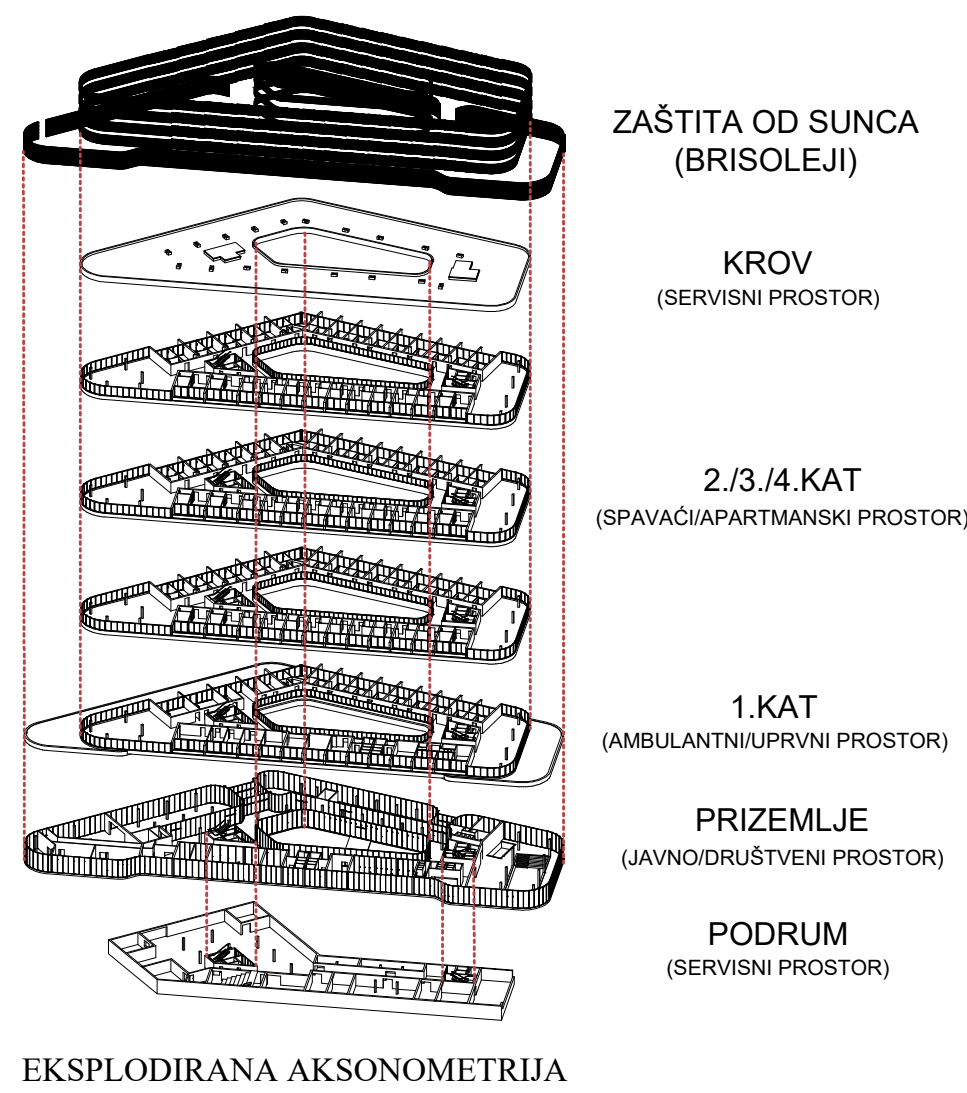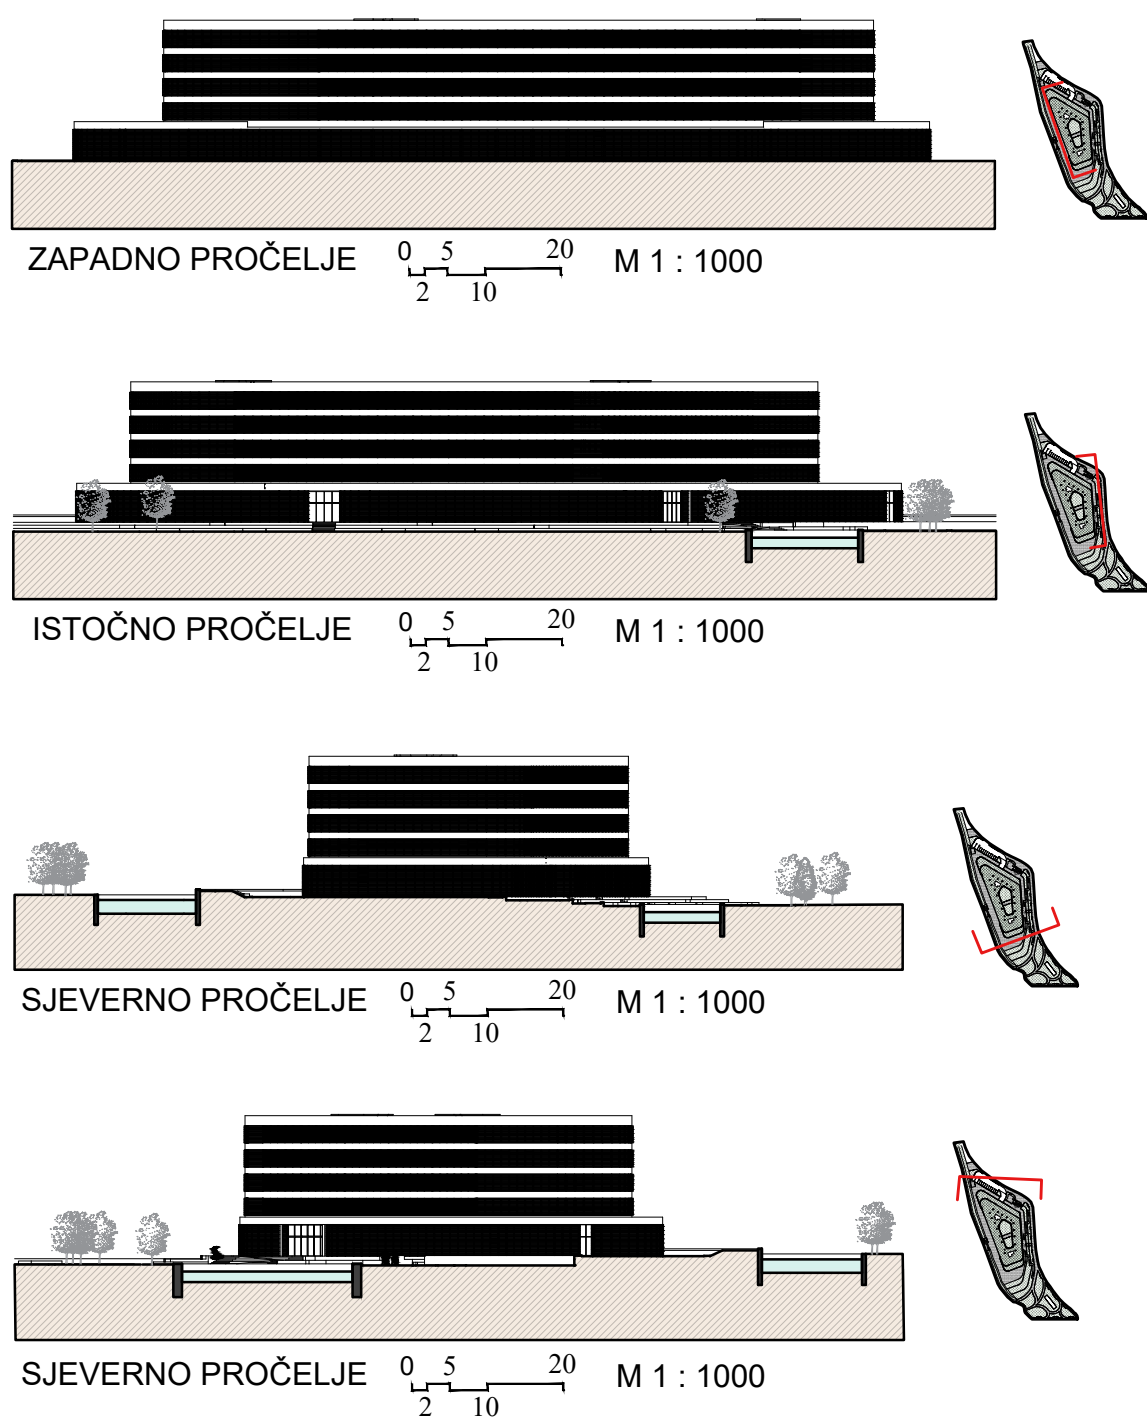

L
I
N
I
J
S
K
I
P
R
I
K
A
Z
I

IME I PREZIME
NASLOV DIPLOMSKOG RADA

AKADEMSKA GODINA
MENTOR

KOMENTORICA
KONZULTANT

LUKA MATKOVIĆ
DOM ZA STARIJE I NEMOĆNE
OSOBE "PERINUŠA"

2019. / 2020.
izv.prof.art. NIKOLA POPIĆ dipl.ing.arh.
prof.dr.sc. ANČI LEBURIĆ
prof.dr.sc. BORIS TROGLIĆ dipl.ing.građ.

Projekt Doma za starije i nemoćne "Perinuša" je projekt prvog staričkog Doma na prostoru Imotskog. Lokacija projekta se nalazi na Perinuši u središtu Imotskog polja i omeđena je rijekom Vrljicom sa svih strana. U proteklih nekoliko desetljeća imamo veliki porast starenja stanovništva u cijelom svijetu, pa tako i u Hrvatskoj. Temeljni razlog starenja stanovništva je napredovanje tehnologija i medicine. U takvim trendovima, u Hrvatskoj ustanove za starije ne uspijevaju zadovoljiti aktualne potrebe starije populacije. Zadatak na prostoru Imotske krajine stvoriti prvi Dom za starije i nemoćne koji bi bio u državnom vlasništvu, te na taj način doprinjeti skrbi za stariju populaciju. Cilj projekta je ostvariti adekvatan i atraktivan program unutar Doma koji će svojim arhitektonskim elementima i funkcionalnim planiranjem navoditi korisnike na interakciju unutar institucije, kao i izvan Doma.

