

Interpretacijski centar NP Krka

Krajina, Mislav

Supplement / Prilog

Publication year / Godina izdavanja: **2021**

Permanent link / Trajna poveznica: <https://urn.nsk.hr/urn:nbn:hr:123:786724>

Rights / Prava: [In copyright](#)/[Zaštićeno autorskim pravom.](#)

Download date / Datum preuzimanja: **2025-03-12**





Repository / Repozitorij:

[FCEAG Repository - Repository of the Faculty of Civil Engineering, Architecture and Geodesy, University of Split](#)



UNIVERSITY OF SPLIT


DIGITALNI AKADEMSKI ARHIVI I REPOZITORIJI

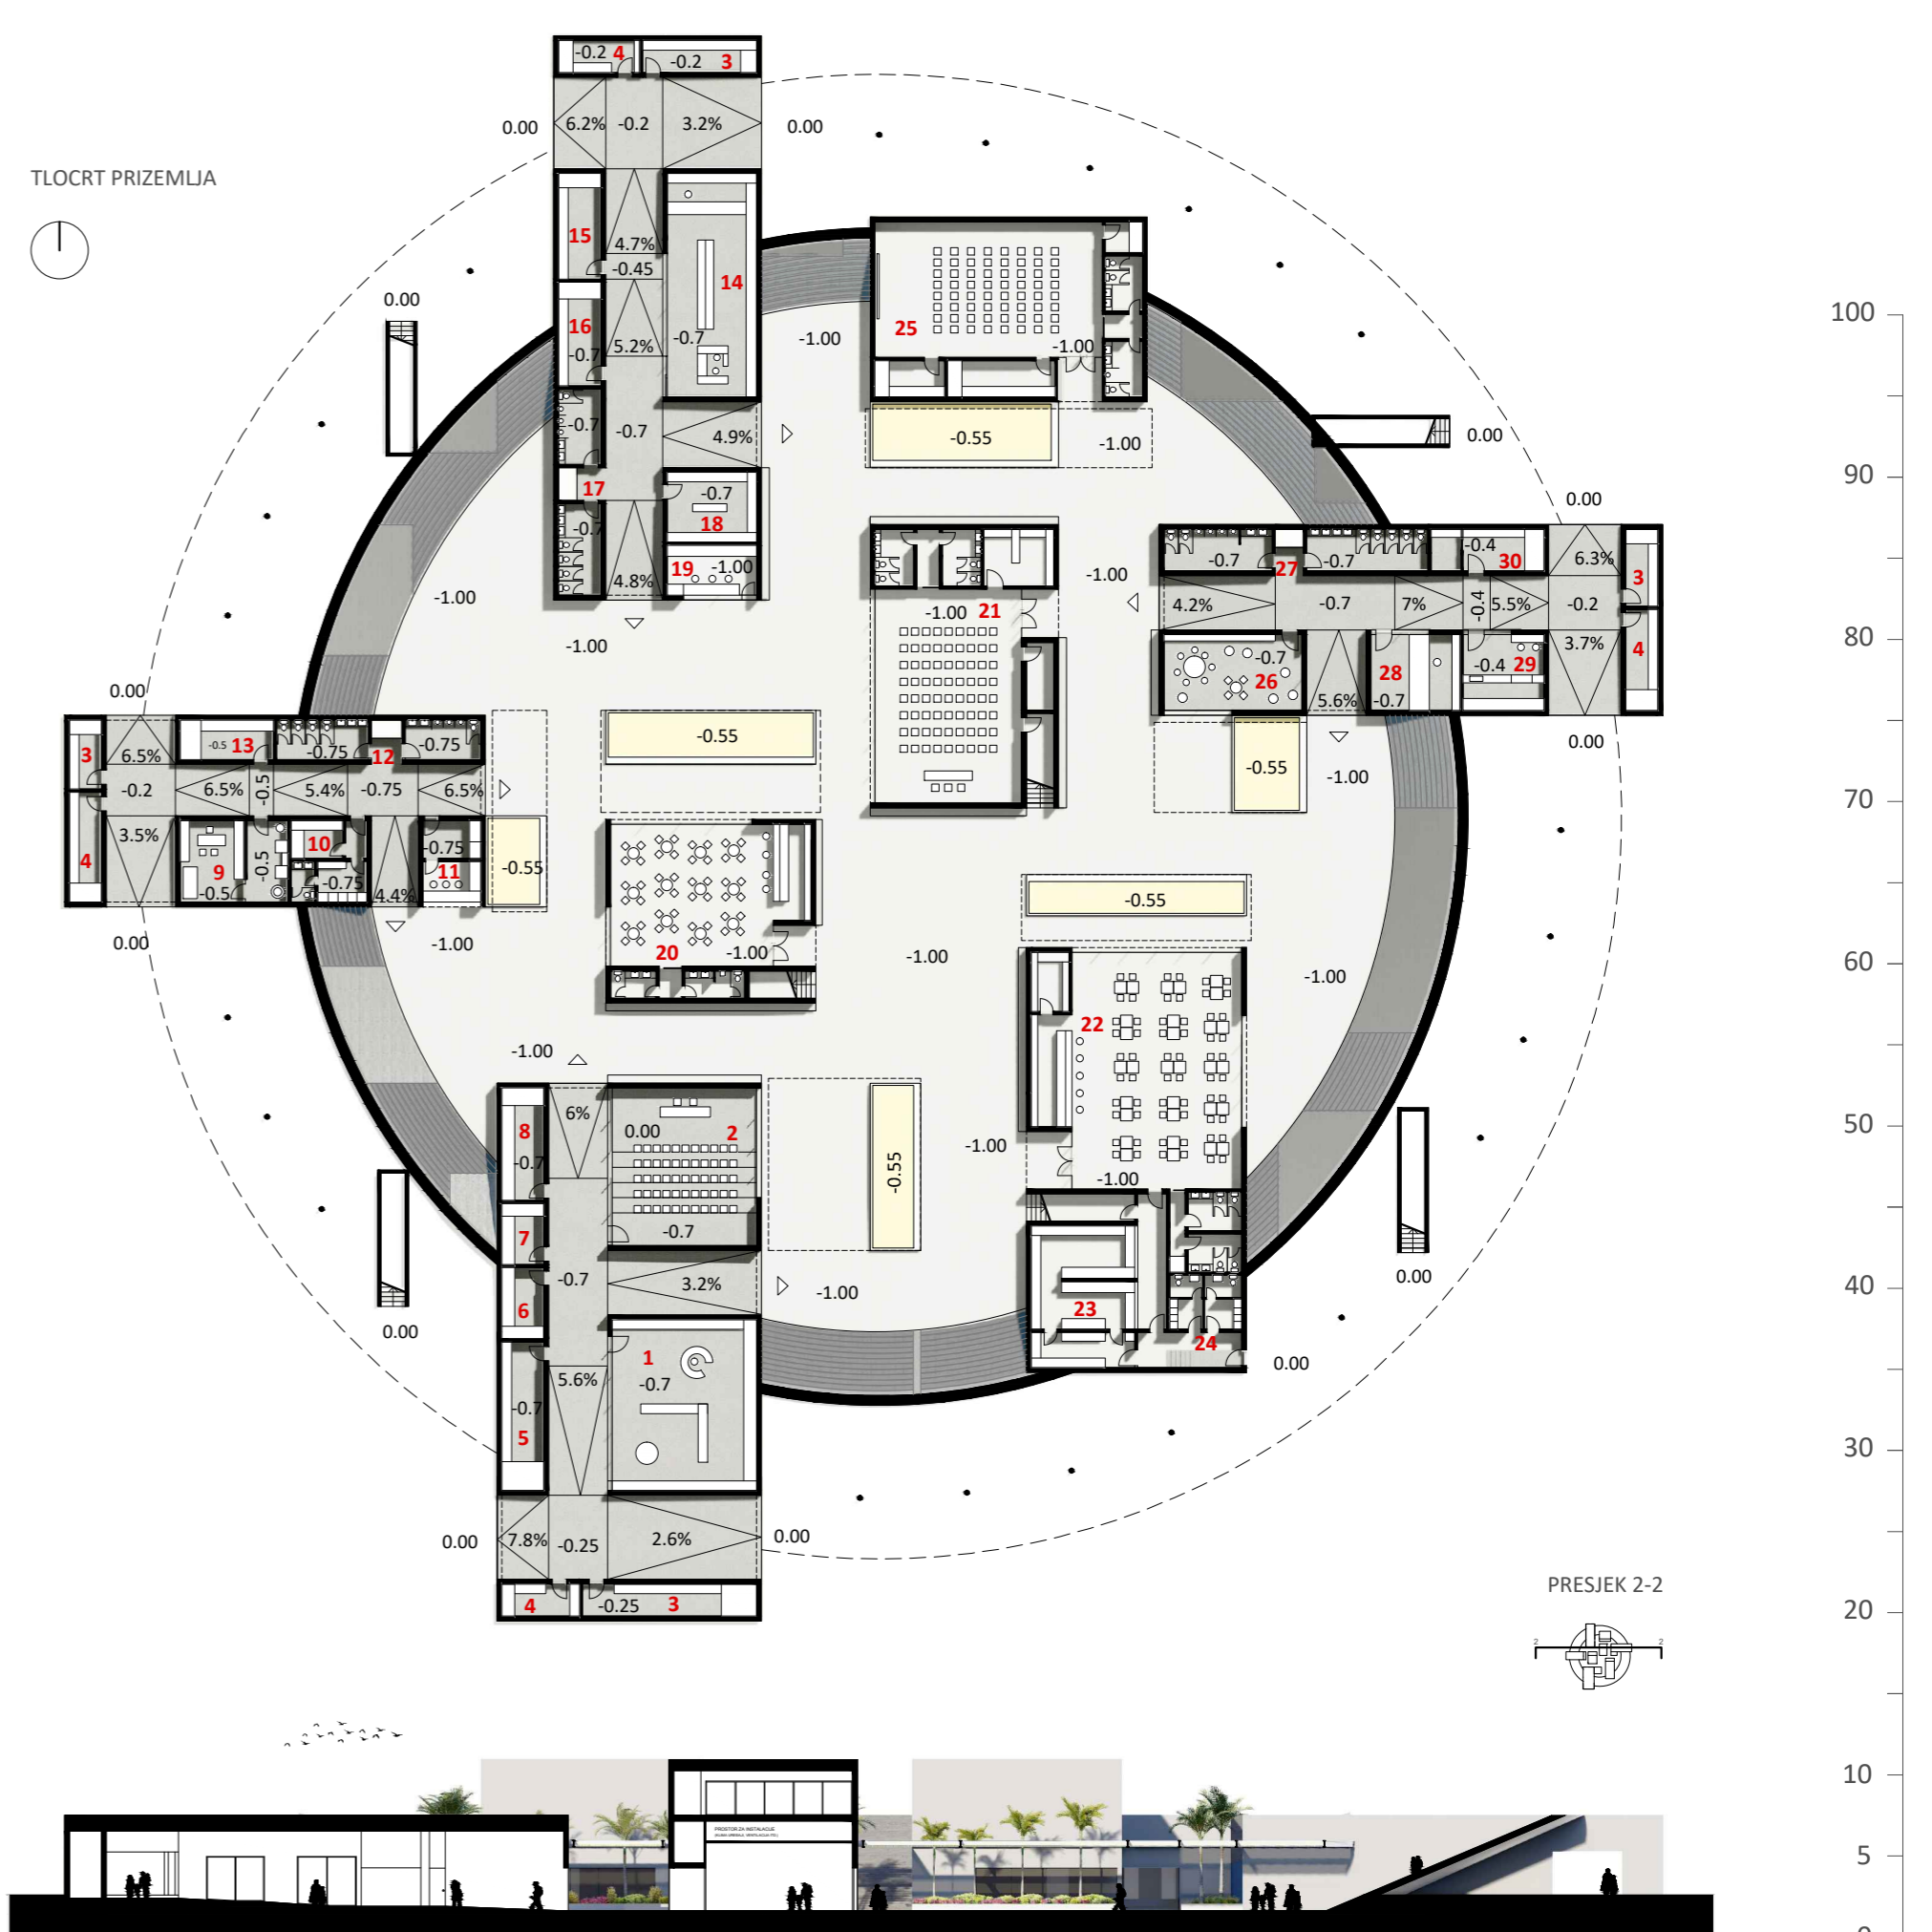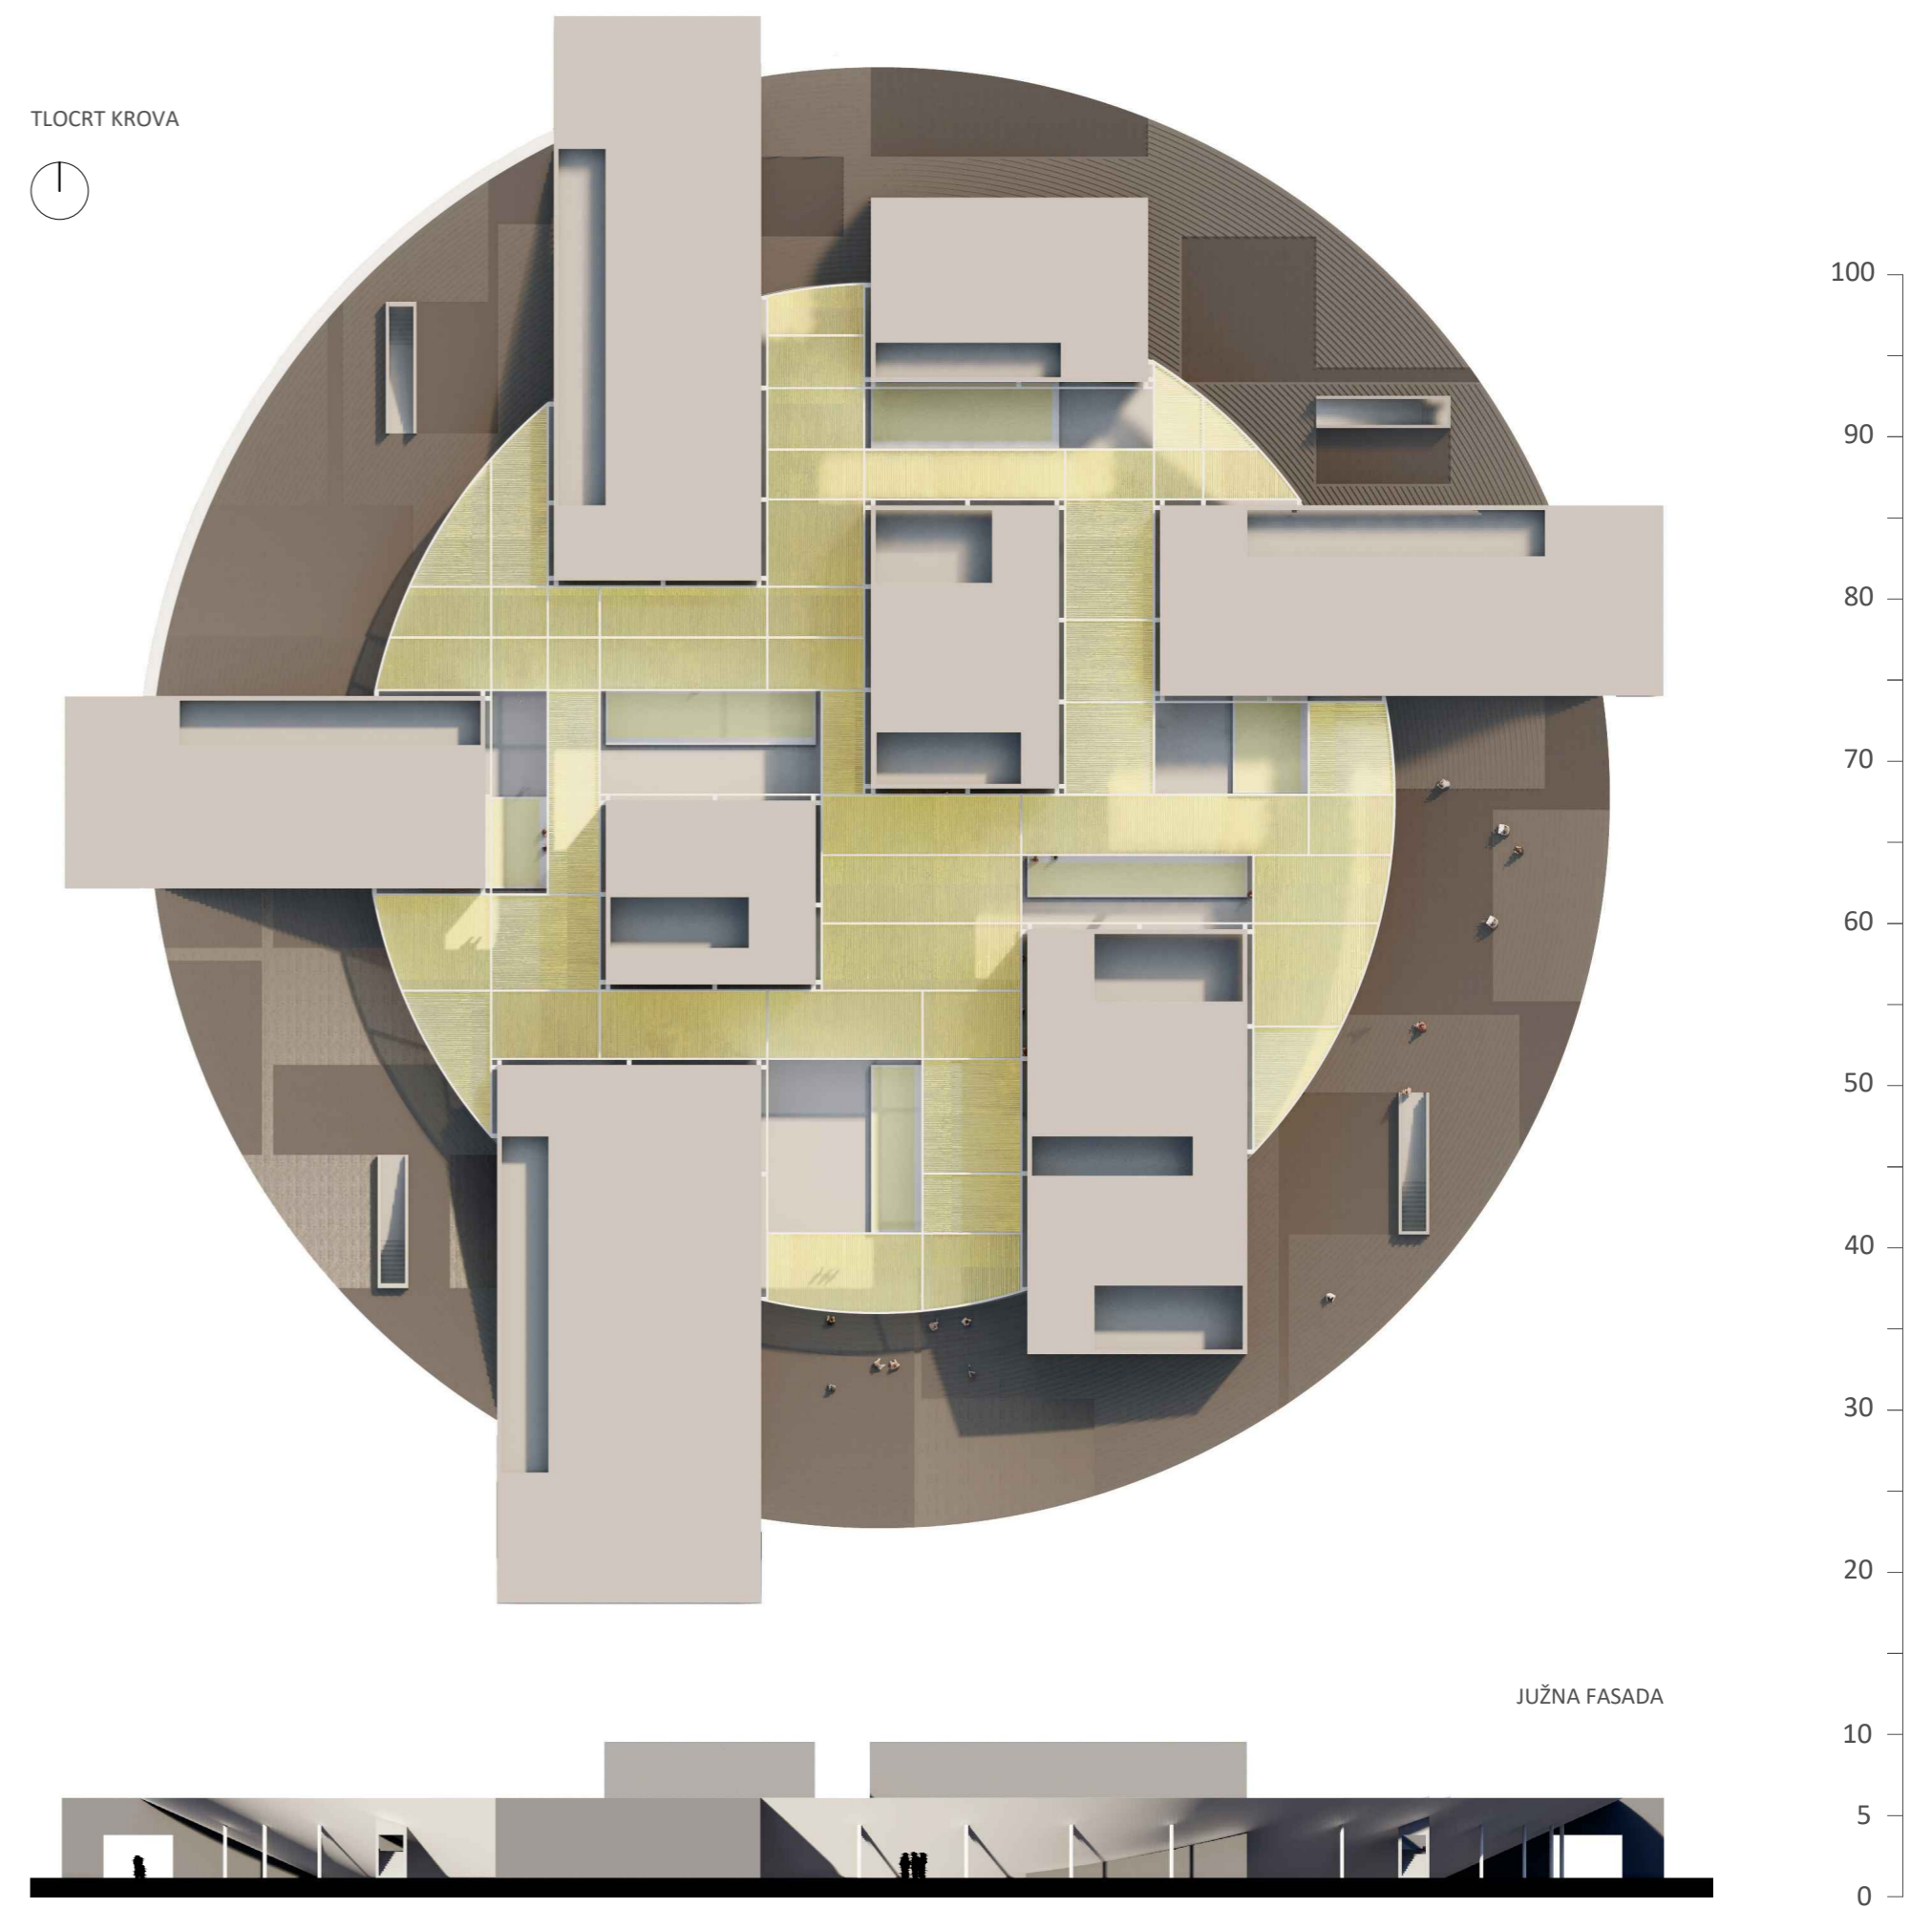

IME I PREZIME

NASLOV DIPLOMSKOG RADA

AKADEMSKA GODINA

MENTOR

KOMENTOR

KONZULTANT

MISLAV KRAJINA

INTERPRETACIJSKI CENTAR

2020./2021.

prof. NENO KEZIĆ

doc. dr. sc. SANJA MATIJEVIĆ BARČOT

izv. prof. dr. sc. NIKOLINA ŽIVALJIĆ

Osnovna ideja projekta je stvaranje novog prostornog žarišta. Nepostojanje bilo kakvog okolnog urbanizma stavlja pred objekt zadatak, kako u urbanističkom tako i u arhitektonskom smislu, da postane novi centar ove zone.

Objekt se sastoji od 3 "sloja". Prvi sloj je disk koji svojom plohom u nagibu sa vanjske strane stvara hlad dok s unutrašnje palubu za sunčanje. Drugi sloj su volumeni u kojima su smješteni sadržaji centra. Oni nisu povezani toplim vezama jer ovakav tip objekta radi isključivo za ljetnih mjeseci i za lijepog vremena. Treći i zadnji sloj je trska koja služi kao rahla nastrešnica koja štiti od sunca ali ne zadržava topli zrak ispod sebe. Sva tri sloja mogu se promatrati zasebno ali svoj puni smisao dobivaju zajedno.

