

Dom za nezbrinutu djecu - suvremeni odmak u projektiranju

Jureškin, Paula

Supplement / Prilog

Publication year / Godina izdavanja: **2023**

Permanent link / Trajna poveznica: <https://um.nsk.hr/um:nbn:hr:123:718041>





Rights / Prava: [In copyright](#)/[Zaštićeno autorskim pravom](#).

Download date / Datum preuzimanja: **2025-01-12**



Repository / Repozitorij:

[FCEAG Repository - Repository of the Faculty of Civil Engineering, Architecture and Geodesy, University of Split](#)

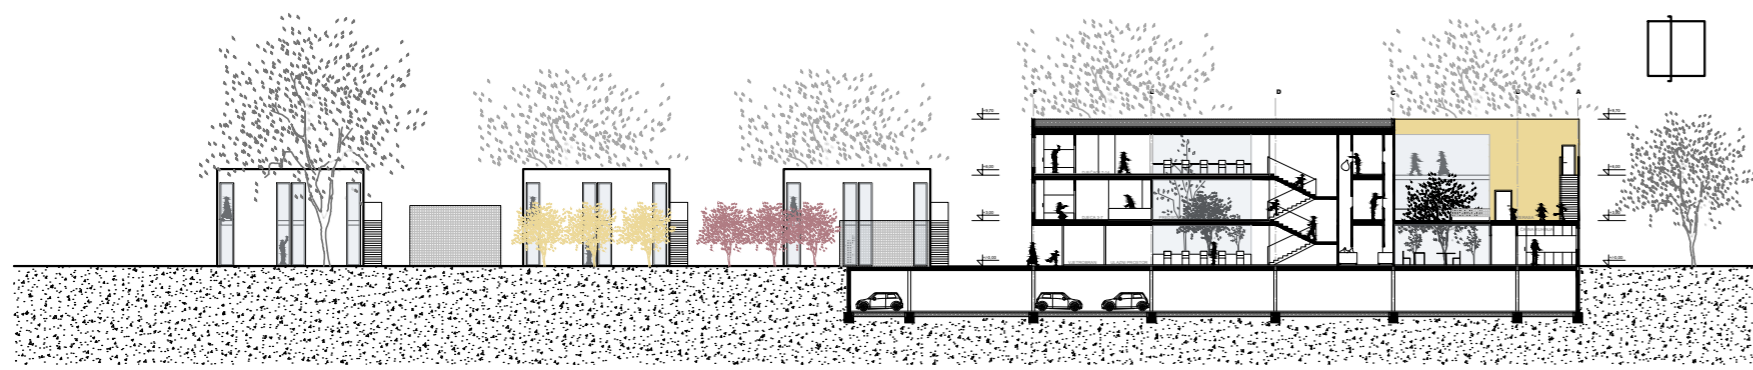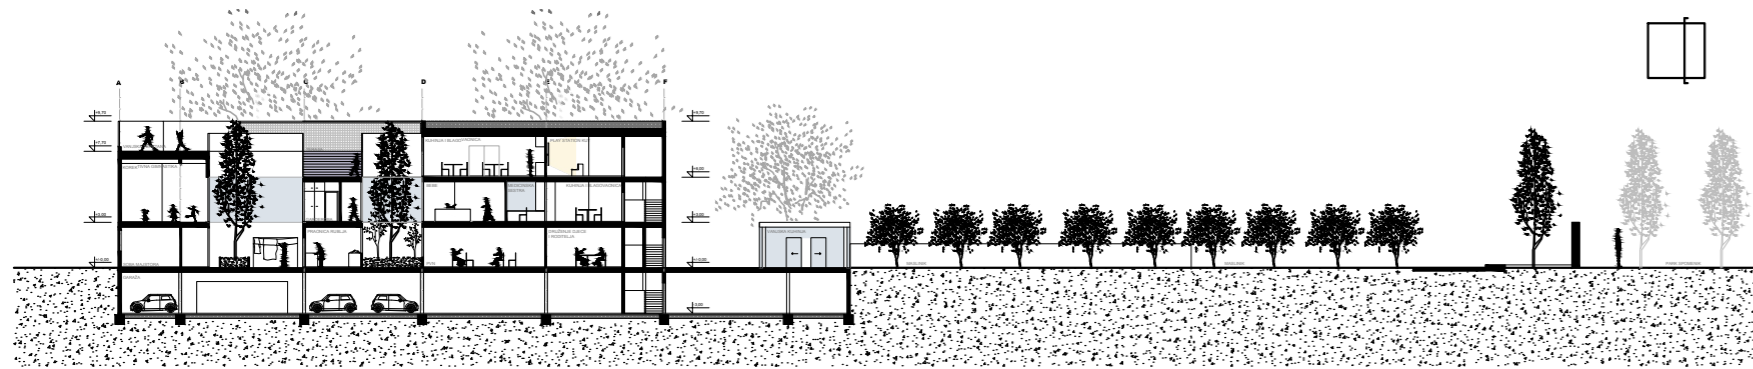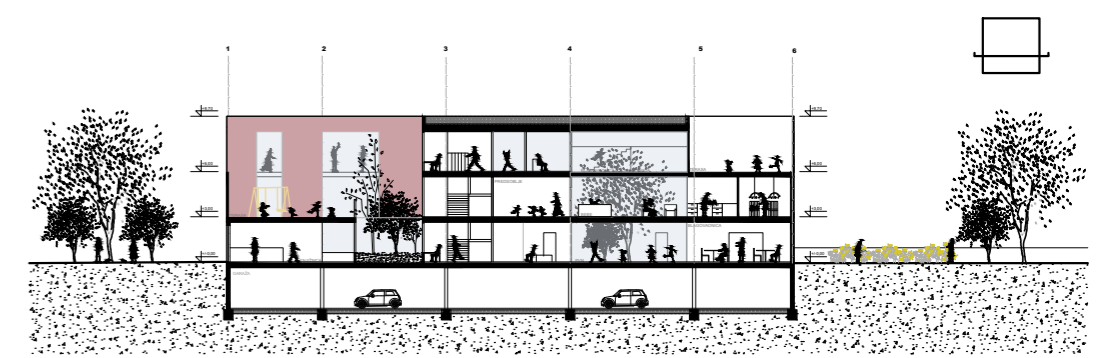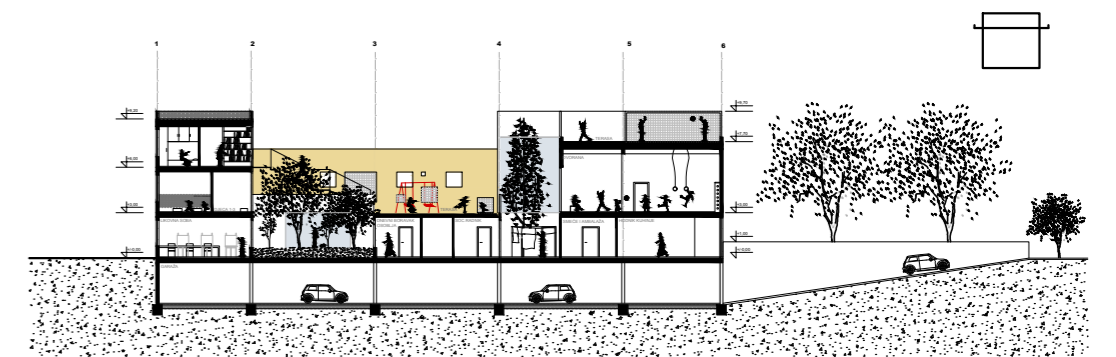

IME I PREZIME
NASLOV DIPLOMSKOG RADA
AKADEMSKA GODINA
MENTOR
KOMENTOR
KONZULTANT

PAULA JUREŠKIN
DOM ZA NEZBRINUTU DJECU
SUVREMENI ODMAK U PROJEKTIRANJU
2022./2023.
prof. art. HRVOJE NJIRIĆ
ĐORDANA BARBARIĆ
ŽELJANA NIKOLIĆ

Maksimalnim odmicanjem od rubova parcele stvara se sigurno okruženje za glavnog korisnika ove kuće-dijete. Uzimajući u obzir što lakše samostalno kretanje javnim prijevozom te samostalan odlazak u školu bira se lokacija koja savršeno odgovara ovim uvjetima. Kruta kvadratna granica kuće proizlazi iz pomnog tlocrtnog slaganja zadanih kvadratura prostorija. Etažnom razdiobom djece po dobi tlocrti poprimaju različite oblike te tako nastaju zanimljive terase koje utječu na zaigranost presjeka. Upravo ove terase postaju ključ samog projekta jer pružaju lako kontrolirano, zdravo i sigurno okruženje za najranjivije članove našeg društva-djecu. Atrijima u kuću uvlačimo svjetlo i prirodu, a maksimalnim povlačenjem kuće ka sjeveru dobivamo prostrani jug parcele na koji slažmo sportska i dječja igrališta, cviječnjake, povrtnjake, voćnjake te maslinik. U projekt uključujemo i zasebne stambene jedinice za mlade.

