

Organizirano stanovanje za starije i nemoćne

Karpov, Kristina

Supplement / Prilog

Publication year / Godina izdavanja: **2024**

Permanent link / Trajna poveznica: <https://urn.nsk.hr/urn:nbn:hr:123:111052>

Rights / Prava: [In copyright](#)/[Zaštićeno autorskim pravom.](#)

Download date / Datum preuzimanja: **2025-04-07**



Repository / Repozitorij:

[FCEAG Repository - Repository of the Faculty of Civil Engineering, Architecture and Geodesy, University of Split](#)


ORGANIZIRANO STANOVANJE ZA STARIJE I NEMOĆNE

lokacija:
OSIJEK, REISNEROVA 117, ŠIBICARA - TVORNICA ŽIGICA DRAVA

tema:
REKONSTRUKCIJA ZAPUŠTENE INDUSTRIJE, GRADNJA SOCIJALNE USTANOVE

komentorski rad:
TREĆA ŽIVOTNA DOB - KONCEPTI ŽIVLJENJA I ARHITEKTURA

M 1:1500 SITUACIJSKI NACRT S TLOCRTOM PRIZEMLJA

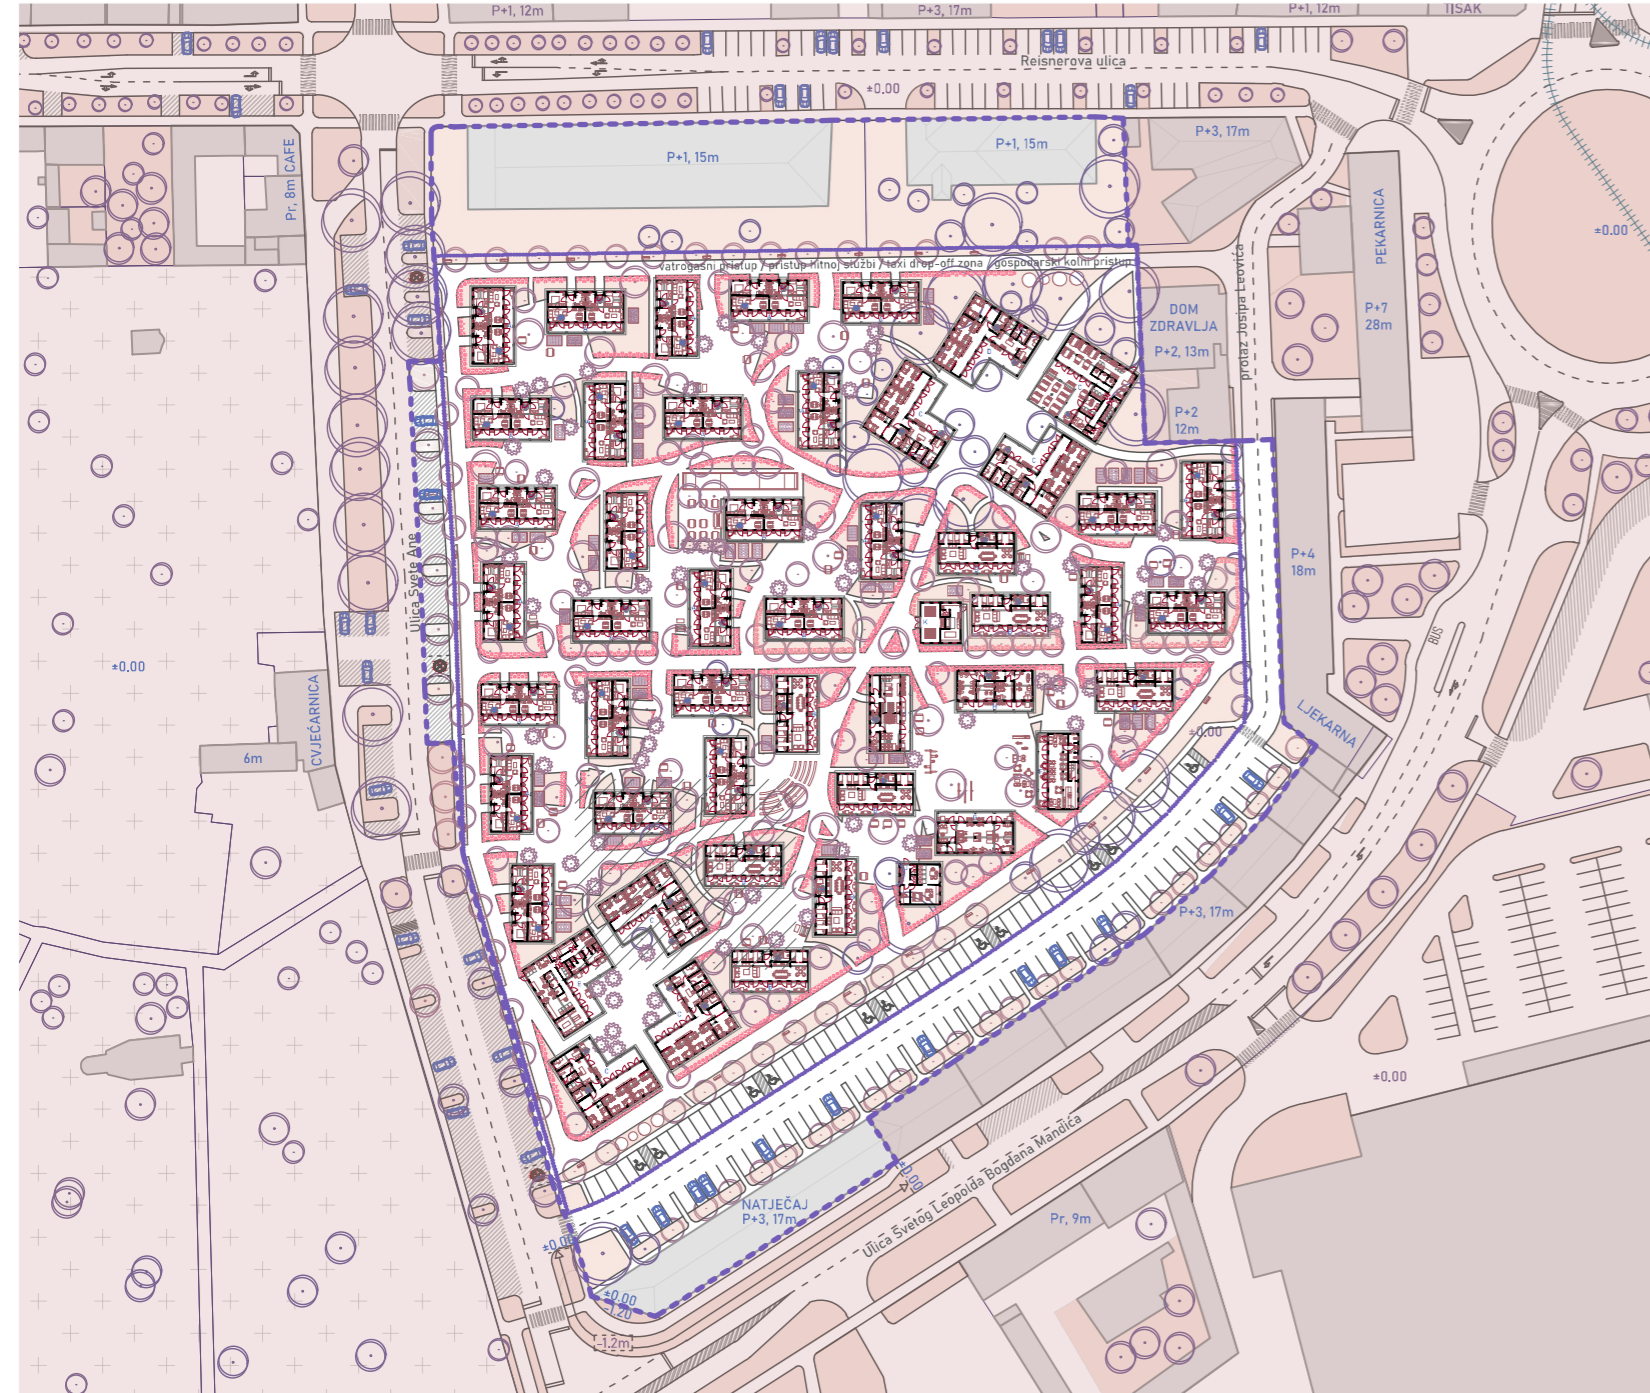


zelene površine	visinska razlika zbog podvožnjaka	A jedinica apartmanskog tipa (28)
grobilje	planirano novo drveće	B jedinica potlučnog i dnevnog boravka (8)
postojeće objekti	planirane voćke	C jedinice pojačane njege i medicinske osoblje (6)
postojeće drveće	urbani vrtovi	D kuhinjski pogoni i blagovanje
pruga	nisko zelenilo, mirisno grmlje	E recepcija, ostali tehnički i gospodarski prostori
šira/žuza granica obuhvata		F kafić, priručna knjižnica
		G radna terapija
		H frizer, mani/pedi, masaža, umjetnička radionica
		I mini market, društvena prostorija
		J uprava
		K vjerski objekti (kapelica), mrtvačnica

M 1:200 TLOCRT PRIZEMLJA




APARTMANSKO STANOVANJE	POLUDNEVNI I DNEVNI BORAVAK	POJAČANA NJEGA I MEDICINSKO OSOBLJE	uređena površina za održavanje - dt kulturno-zabavnih i društvenih aktivnosti
„izgrađena površina“ 129,47 m ²	„izgrađena površina“ 129,47 m ²	„izgrađena površina“ 212,02 m ²	
„bruto površina“ 94,13 m ²	„bruto površina“ 94,13 m ²	„bruto površina“ 157,84 m ²	
„neto površina“ 85,77 m ²	„neto površina“ 88,83 m ²	„neto površina“ 147,80 m ²	
a1 trijem P = 28,59 m ²	b1 trijem P = 28,59 m ²	c1 trijem P = 45,94 m ²	c7 ured glavne sestre P = 12,38 m ²
a2 ulazni prostor P = 3,87 m ²	b2 ulazni prostor P = 2,38 m ²	c2 zajednički prostor P = 32,47 m ²	c8 garderoba sestara i njegovateljica P = 5,13 m ²
a3 sanitarije P = 5,31 m ²	b3 sanitarije P = 6,89 m ²	c3 kupaoonica P = 7,51 m ²	c9 sanitarije sestara i njegovateljica P = 3,74 m ²
a4 DB / kuhinja P = 20,40 m ²	b4 dnevni boravak P = 41,07 m ²	c4 spavaća soba P = 15,29 m ²	c10 prostor za obradu noćnih posuda P = 5,28 m ²
a5 spavaća soba P = 9,93 m ²	b5 kuhinja P = 13,17 m ²	c5 spavaća soba P = 20,47 m ²	
	b6 spavanje P = 18,22 m ²	c6 sestra / čekaonica P = 13,57 m ²	

AKSONOMETRIJSKI PRIKAZ SZ DIJELA OBUHVATA

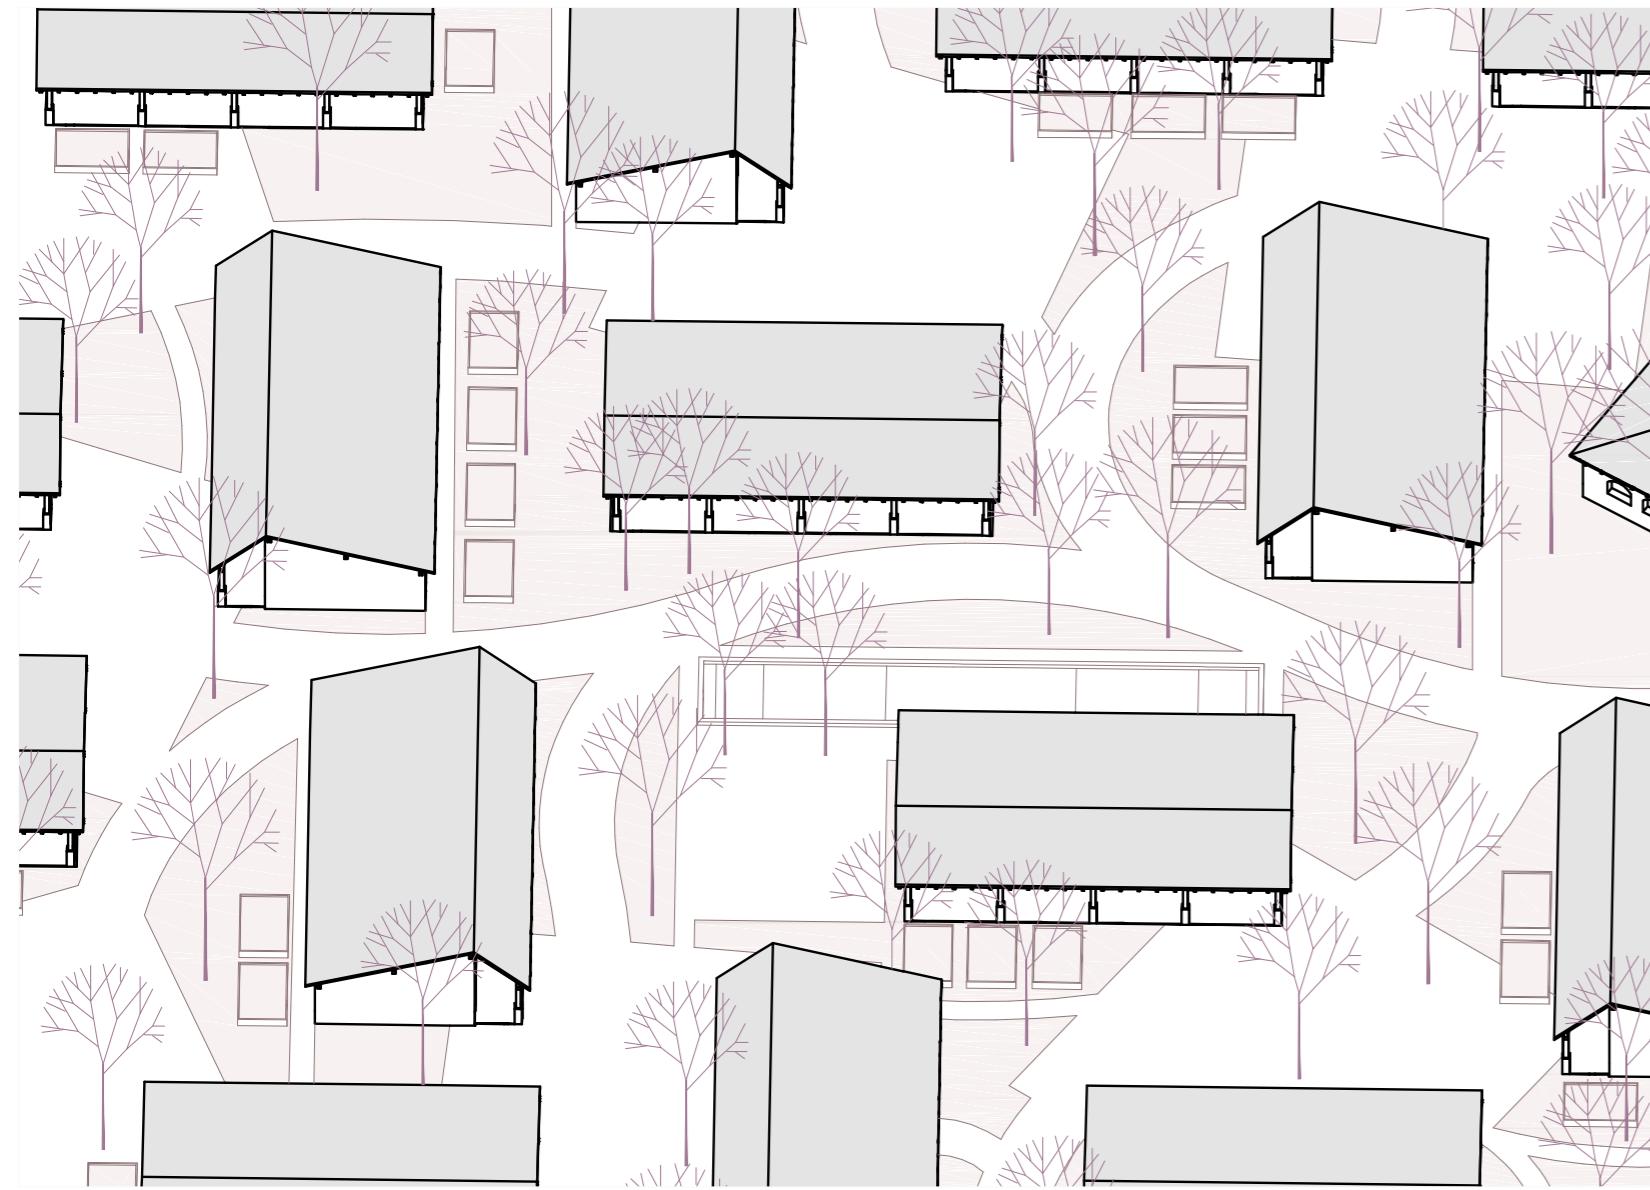

AKSONOMETRIJSKI PRIKAZ KARAKTERISTIČNE JEDINICE S 2 APARTMANA

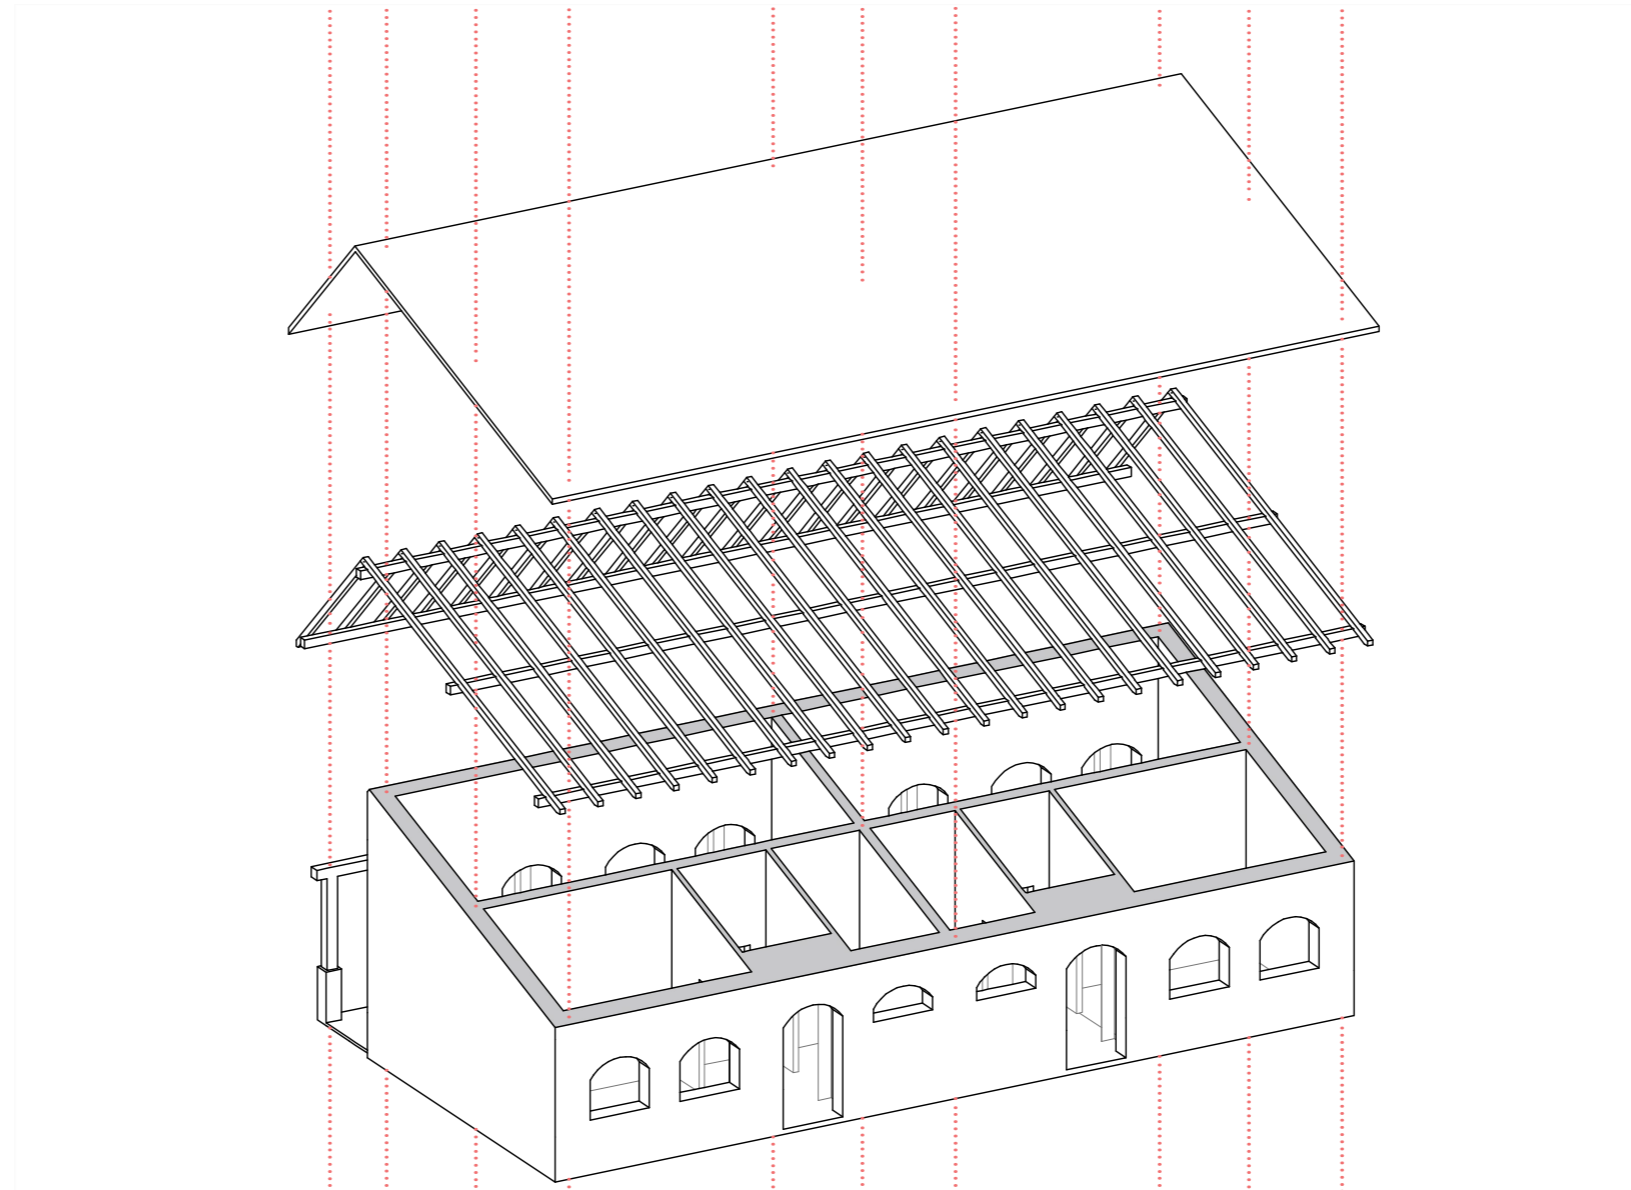

Komentorskim radom istaknuta je potreba za modelima skrbi koji će poticati socijalnu interakciju starijih osoba te ujedno pružiti veću autonomiju korisniku, očuvati njihov osjećaj identiteta i potaknuti osjećaj normalnog života i pripadajuću zajednici. Polazišna ideja koncepta je pružanje najveće razine samostalnosti korisniku uz mogućnost nadogradnje vrste skrbi koliko korisniku s vremenom treba. Veličina, oblik te pozicija parcele omogućavaju te potiču razvoj niske razvedene tipologije. Prizemni objekti prožeti po obuhvatu obogaćeni mnoštvom zelenila potiču osjećaj pripadnosti i povezanosti. Unutar obuhvata se osim stalnog i povremenog boravka nalaze svi sadržaji koji bi korisnicima mogli zatrebati, od društvenih i uslužnih djelatnosti do pomoći u kući i stalne njege. Jedinica je konstruirana s uzorom na tradicijsku Slavonsku kuću s trijemom koja uz racionalno oblikovanje i korištenje prostora uz štedljivu uporabu materijala odlikuje i jednostavnom sentimentalnošću prirodnog života u ruralnim krajevima Slavonije.

M 1:100 PRESJEK

