

# ISK - 778, interpretacijski sklop Kneže ravan

---

**Lombardić, Paul**

## **Supplement / Prilog**

*Publication year / Godina izdavanja:* **2025**

*Permanent link / Trajna poveznica:* <https://urn.nsk.hr/urn:nbn:hr:123:719031>

*Rights / Prava:* [In copyright/Zaštićeno autorskim pravom.](#)

*Download date / Datum preuzimanja:* **2025-03-13**




*Repository / Repozitorij:*



[FCEAG Repository - Repository of the Faculty of Civil  
Engineering, Architecture and Geodesy, University  
of Split](#)



**SITUACIJA**

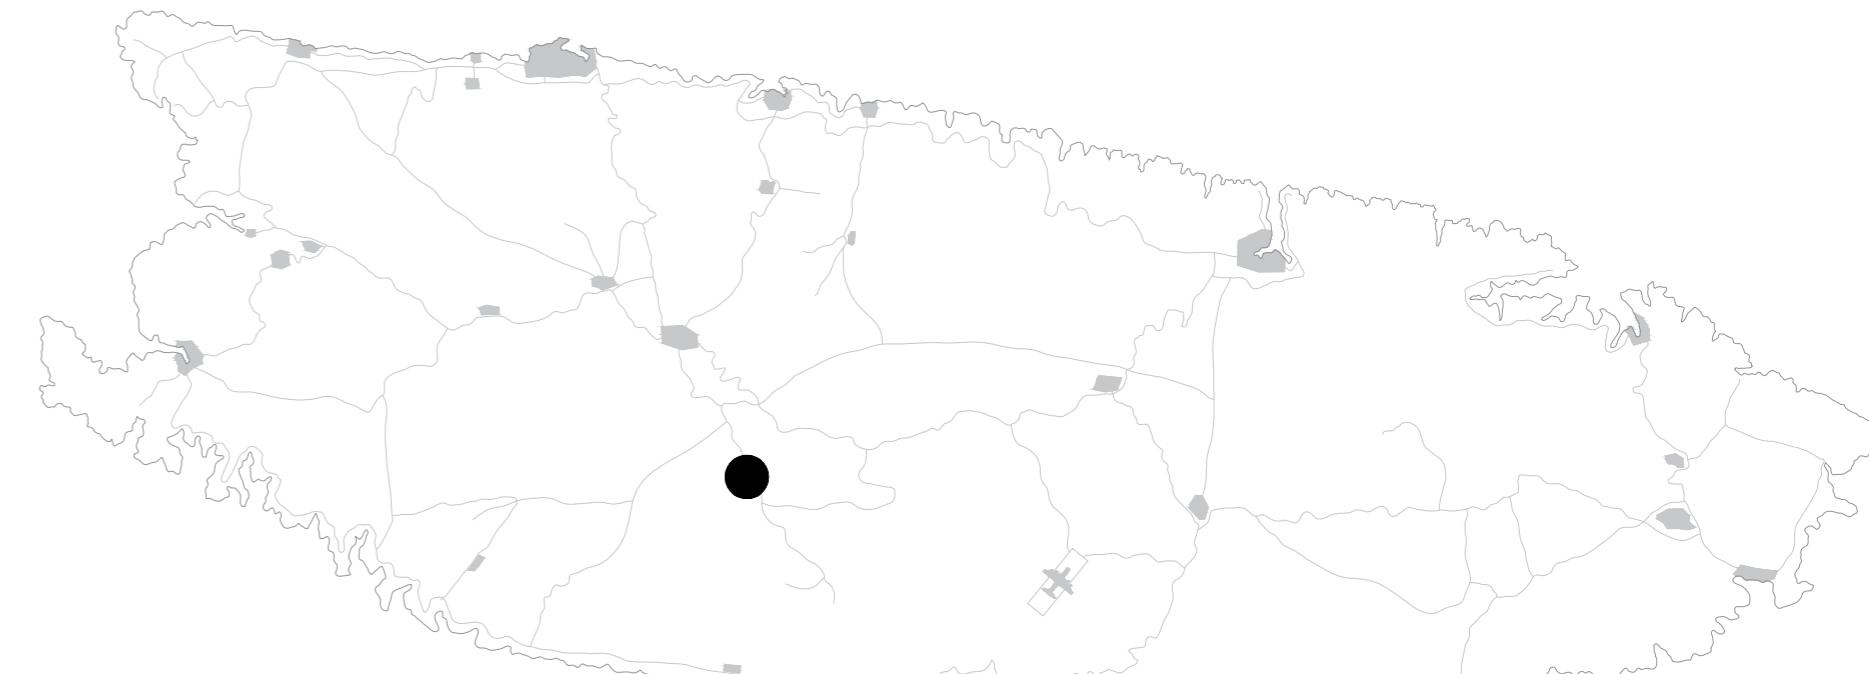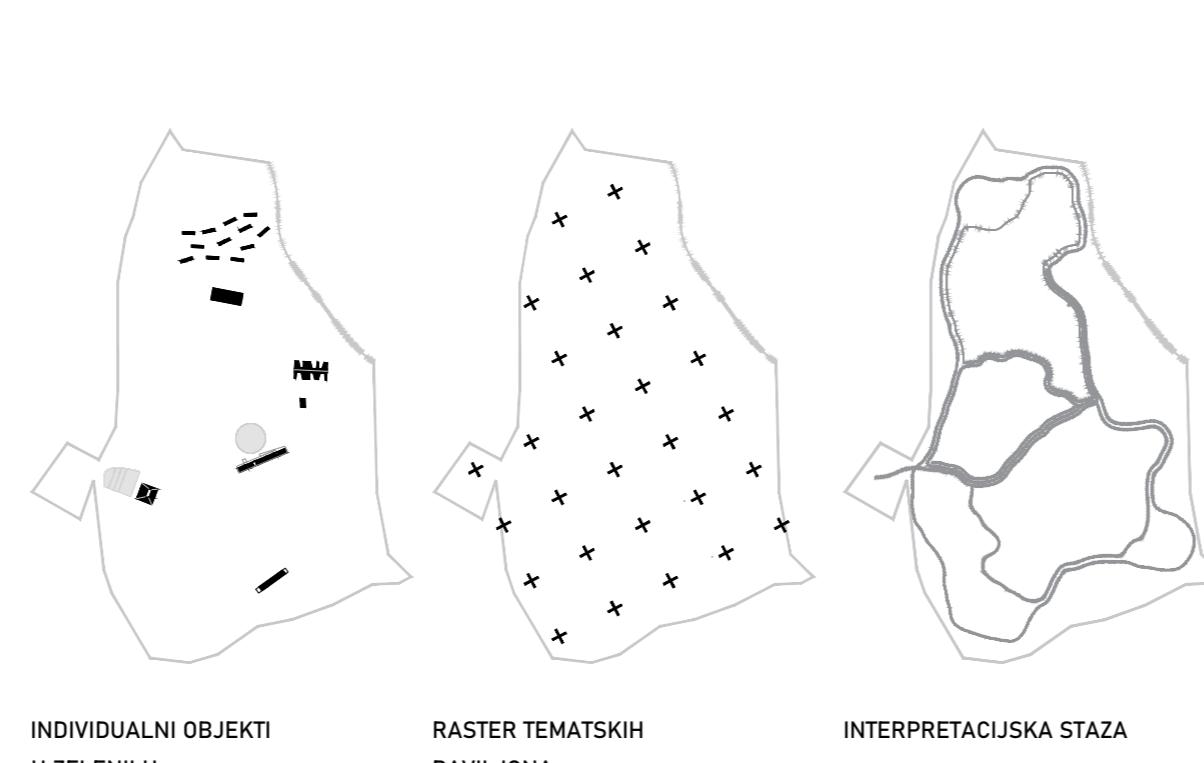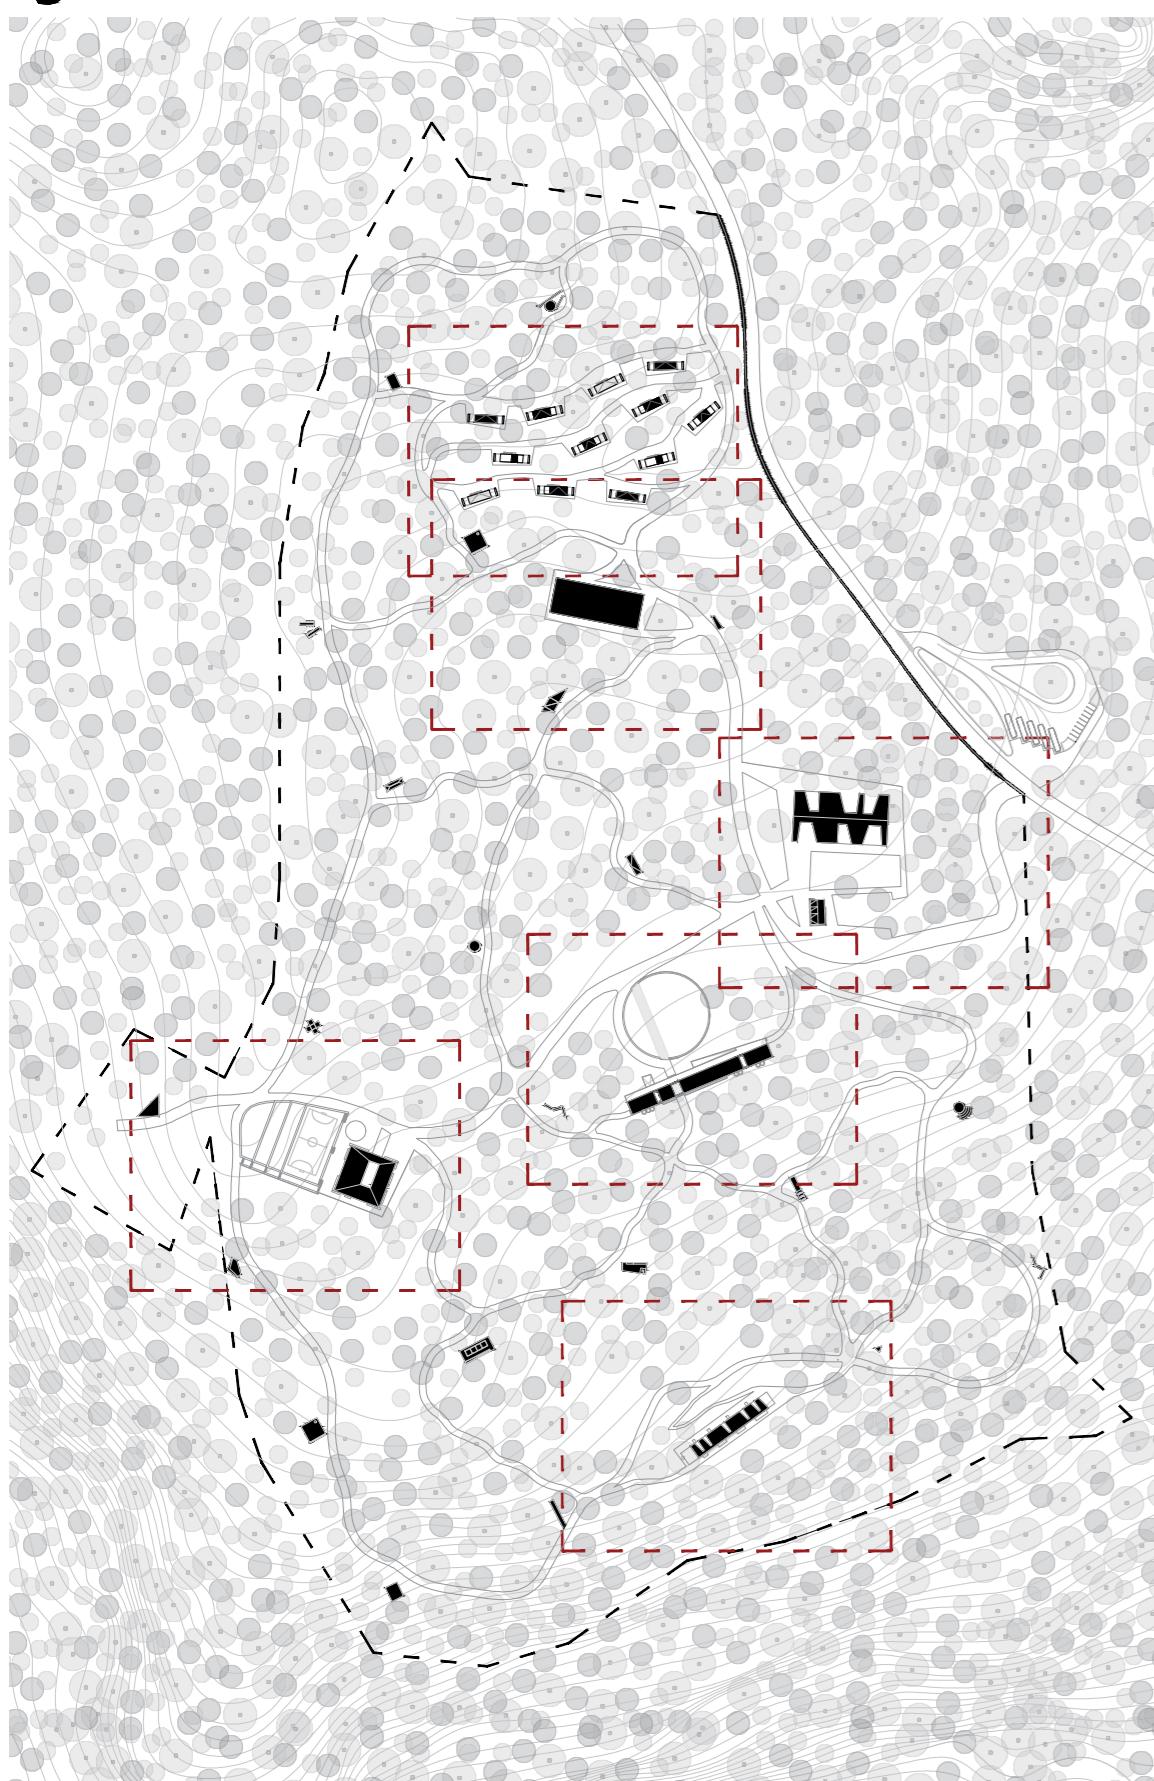

Prostorna organizacija kompleksa zamišljena je u nekoliko slojeva koji tvore cjelinu, ali također imaju kapacitet i mogućnost individualnog funkcioniranja.

Razložene komponente:

- INDIVIDUALNI OBJEKTI U ZELENILU
- RASTER TEMATSKIH PAVILJONA
- INTERPRETACIJSKA STAZA

INDIVIDUALNI OBJEKTI U ZELENILU

Predviđeni program raspoređen je kroz nekoliko individualnih objekata. Pojedinačna lokacije objekata uvezane su u "slobodnim" prostorom bez stabala i nagibom terena. Funkcije objekata su interpretacijski centar, galerija i izložbeni prostor, konjišnica sa jahalištem, sportski objekti i teren, restoran, planinarski dom (istraživačka baza) i individualni smještaj.

RASTER TEMATSKIH PAVILJONA

Tematski pavilioni u rasteru od 100 metara daju okvir i sustav nepravilnoj parcelli i nejednakom terenu. Obljkovanjem i funkcijom se nadovezuju na glavne objekte te služe ujedno kao orijentiri u prostoru i sekundarna infrastruktura za koristenje izuzev samih objekata. Pavilioni su podijeljeni u tri skupine ovisno o konceptualnoj logici i stupnju intervencije - parter, nadstrešnica i vidikovac.

INTERPRETACIJSKA STAZA

Interpretacijska staza je komunikacija unutar parcele koja se nadovezuje na postojeće obližnje planinarske i edukativne staze. Ovisno o duljini i zahljevnosti, staza je podijeljena na nekoliko segmenta prilagođenih određenoj skupini korisnika. Segmenti staze su: dječja staza, seniorska staza, istraživačka staza, staza prilagođena osobi s invaliditetom i obodna staza. Glavne rute međusobno su povezane manjim putevima.

PAUL LOMBARDIĆ

ISK-778


2024./2025.

prof.art. HRVOJE NJIRIĆ


doc.dr.sc. SNJEŽANA PEROJEVIĆ

dr.sc. IVICA BOKO

**INTERPRETACIJSKI CENTAR**

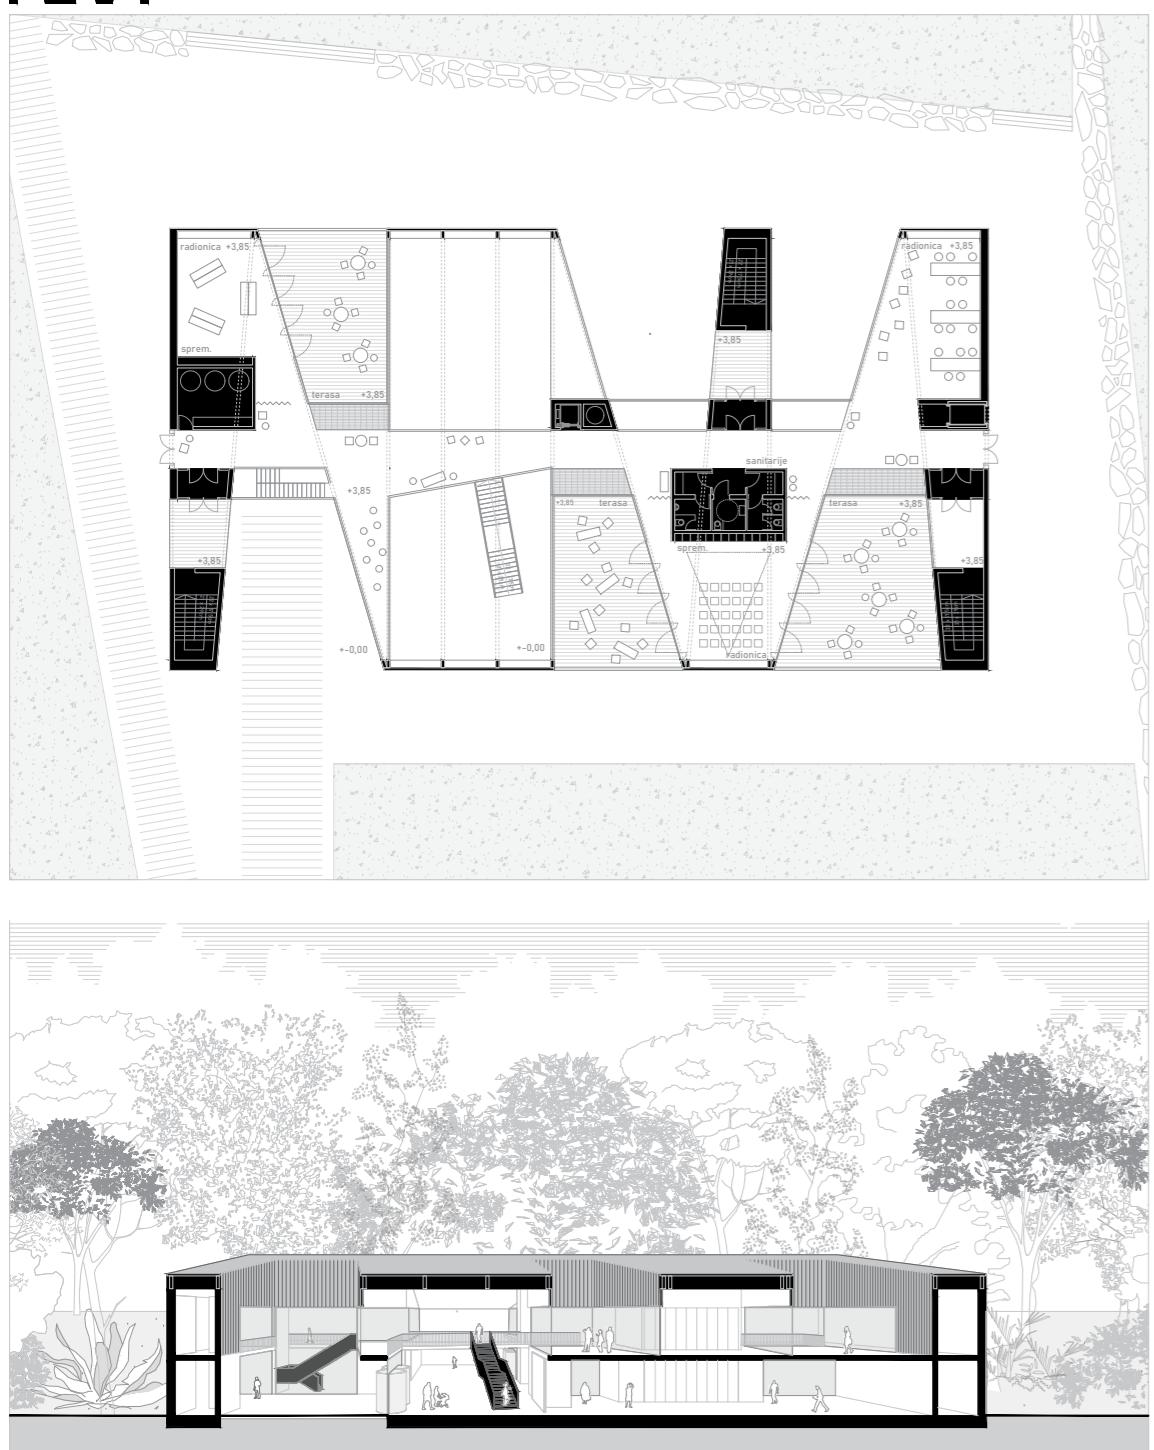

**GALERIJA**

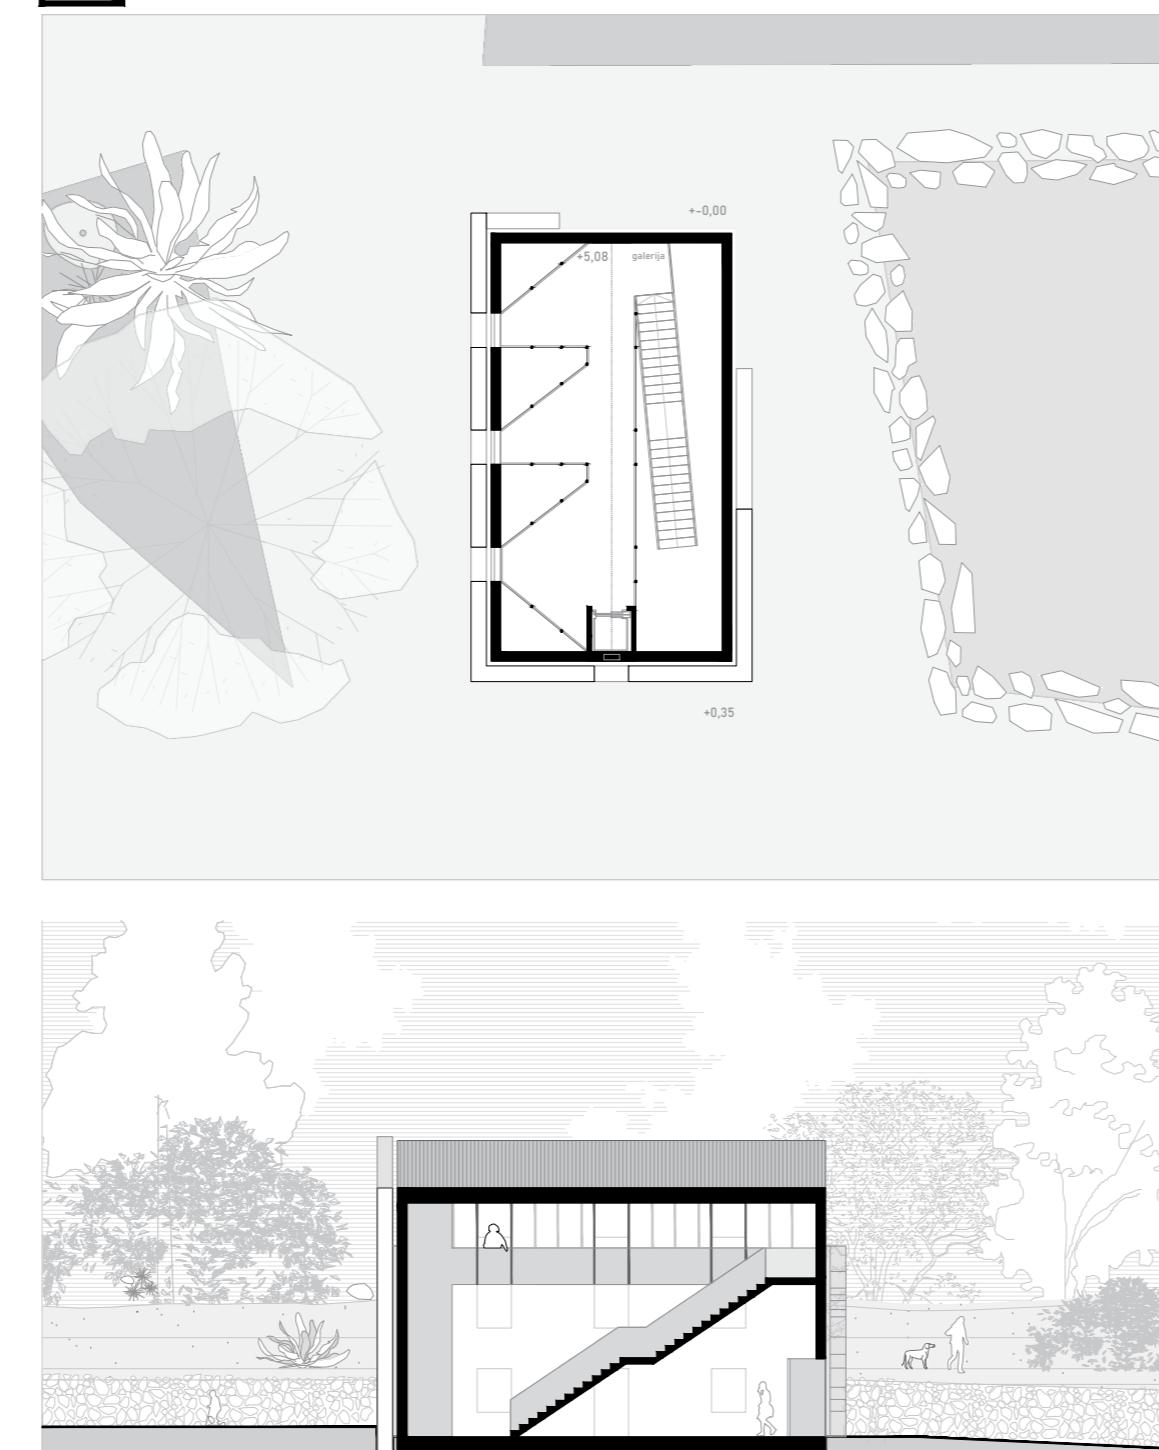

**IME I PREZIME**

NASLOV DIPLOMSKOG RADA


AKADEMSKA GODINA

MENTOR


KOMENTOR

KONZULTANT


**KONJUŠNICA**

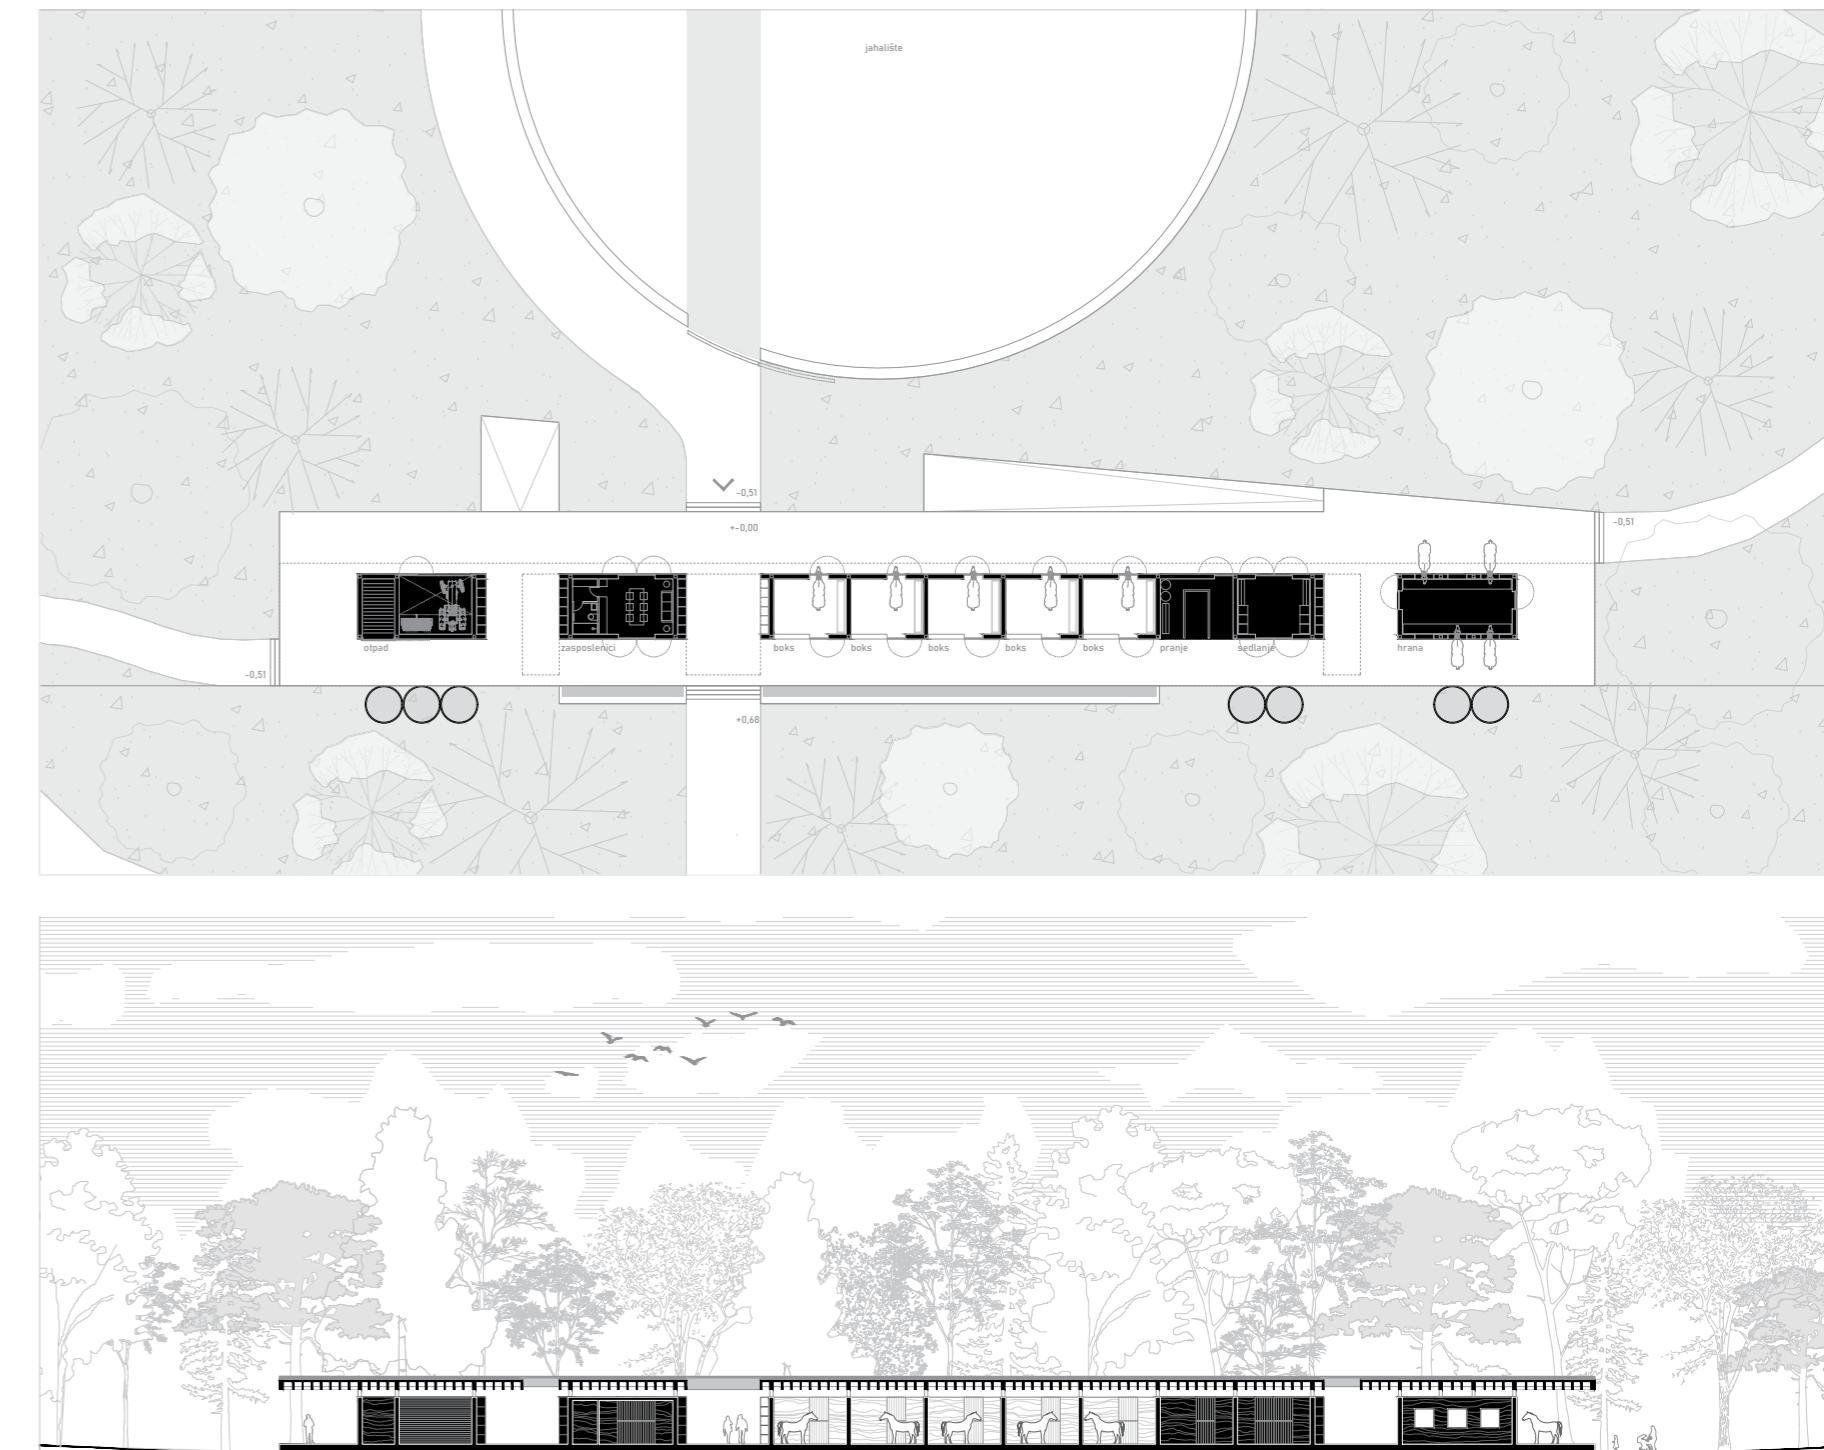

**RESTORAN**

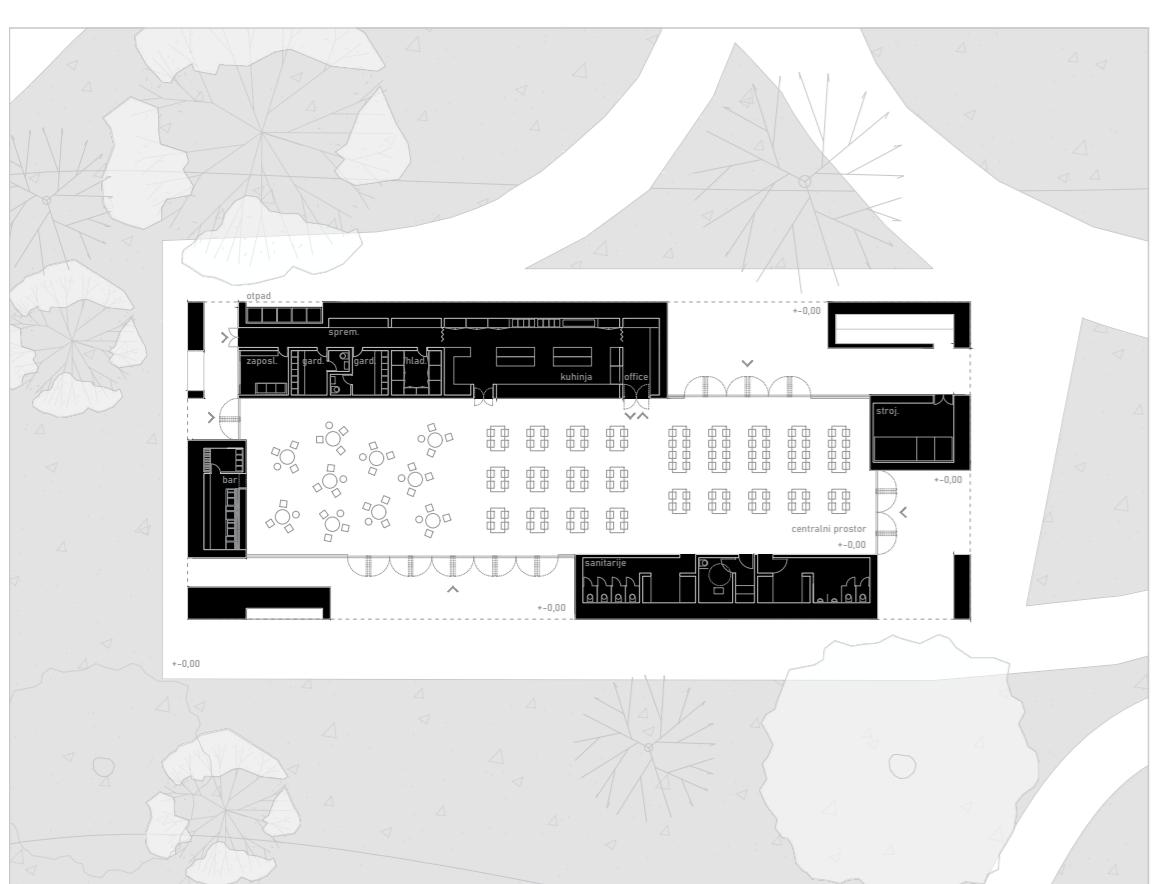

**ISTRAŽIVAČKA BAZA**

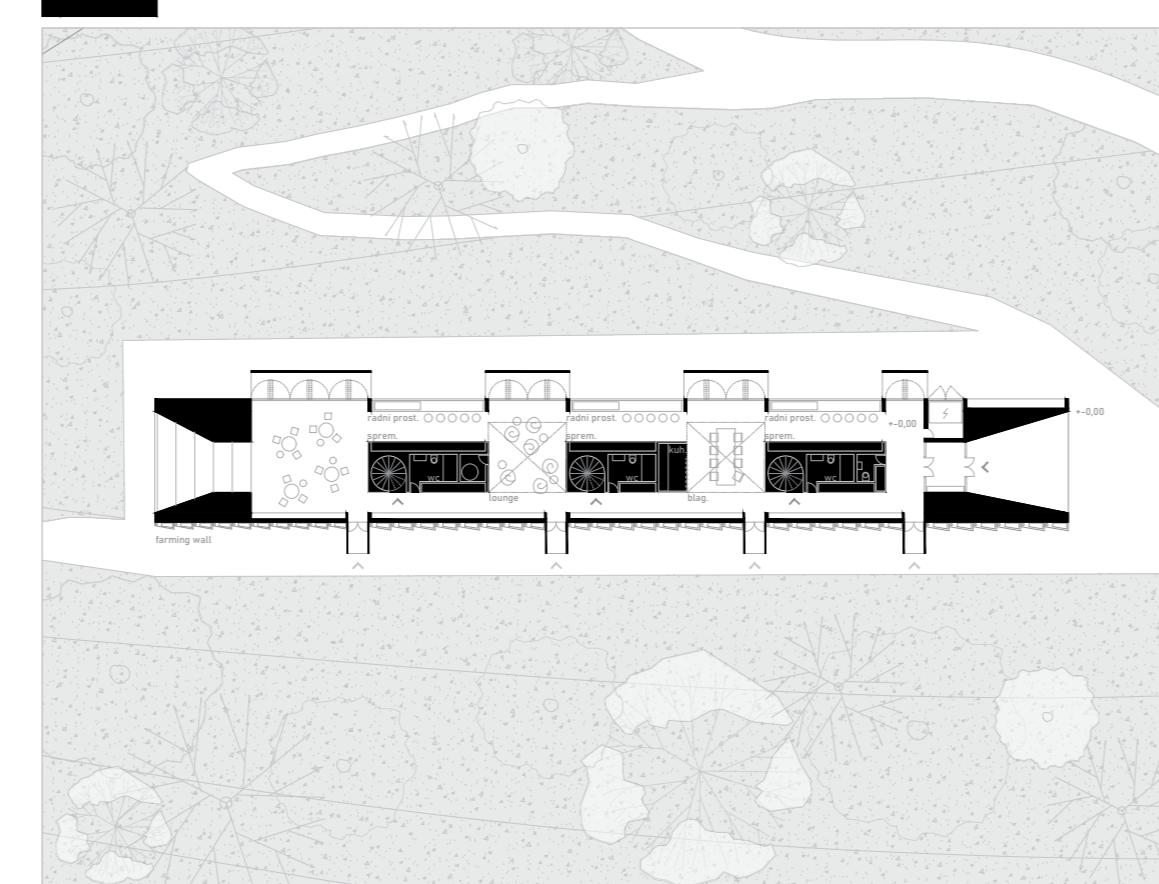

**SPORTSKI OBJEKT**

