

# Mjesto koje hoće živjeti

---

**Maslov, Andrea**

**Supplement / Prilog**

*Publication year / Godina izdavanja:* **2025**

*Permanent link / Trajna poveznica:* <https://urn.nsk.hr/urn:nbn:hr:123:750144>






*Rights / Prava:* [In copyright](#)/[Zaštićeno autorskim pravom.](#)

*Download date / Datum preuzimanja:* **2025-03-12**



*Repository / Repozitorij:*

[FCEAG Repository - Repository of the Faculty of Civil Engineering, Architecture and Geodesy, University of Split](#)

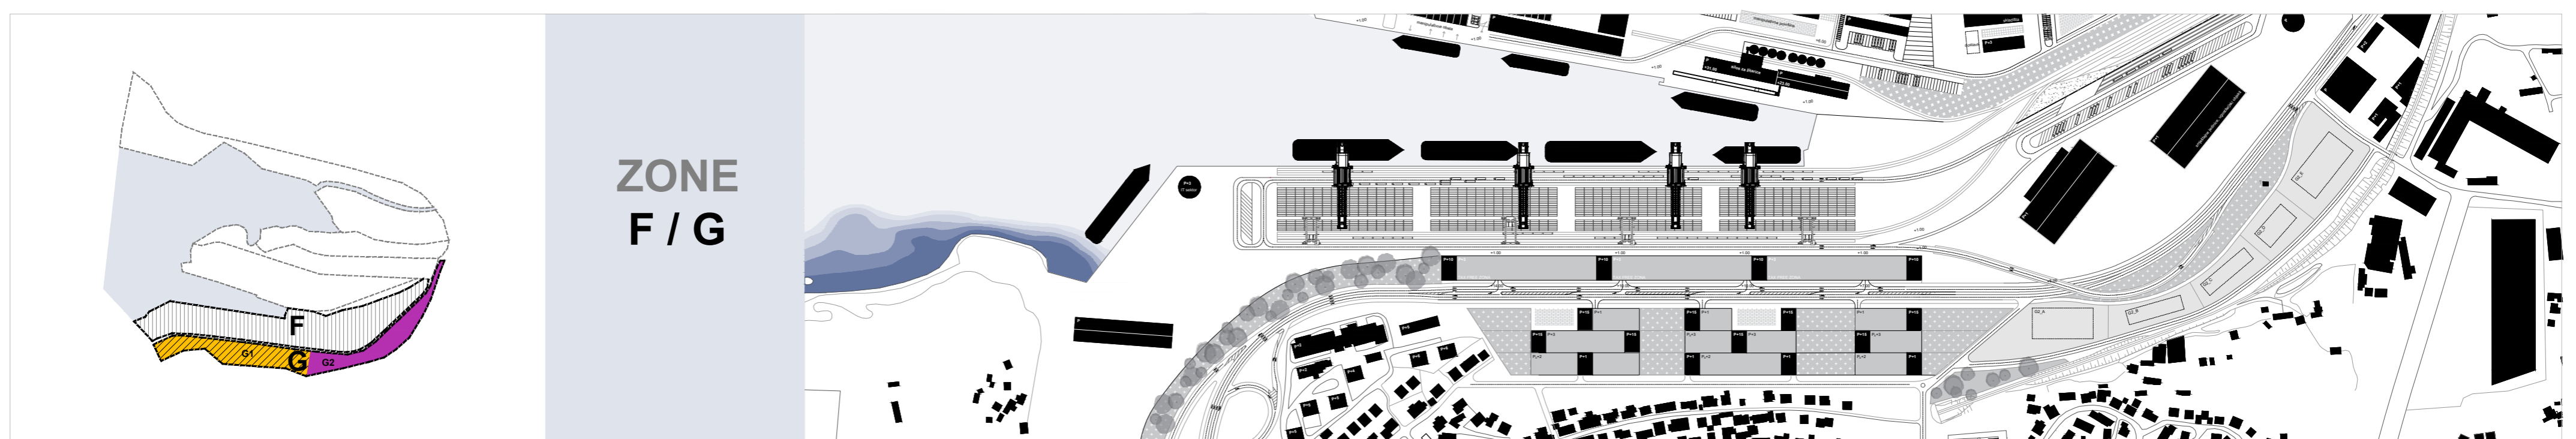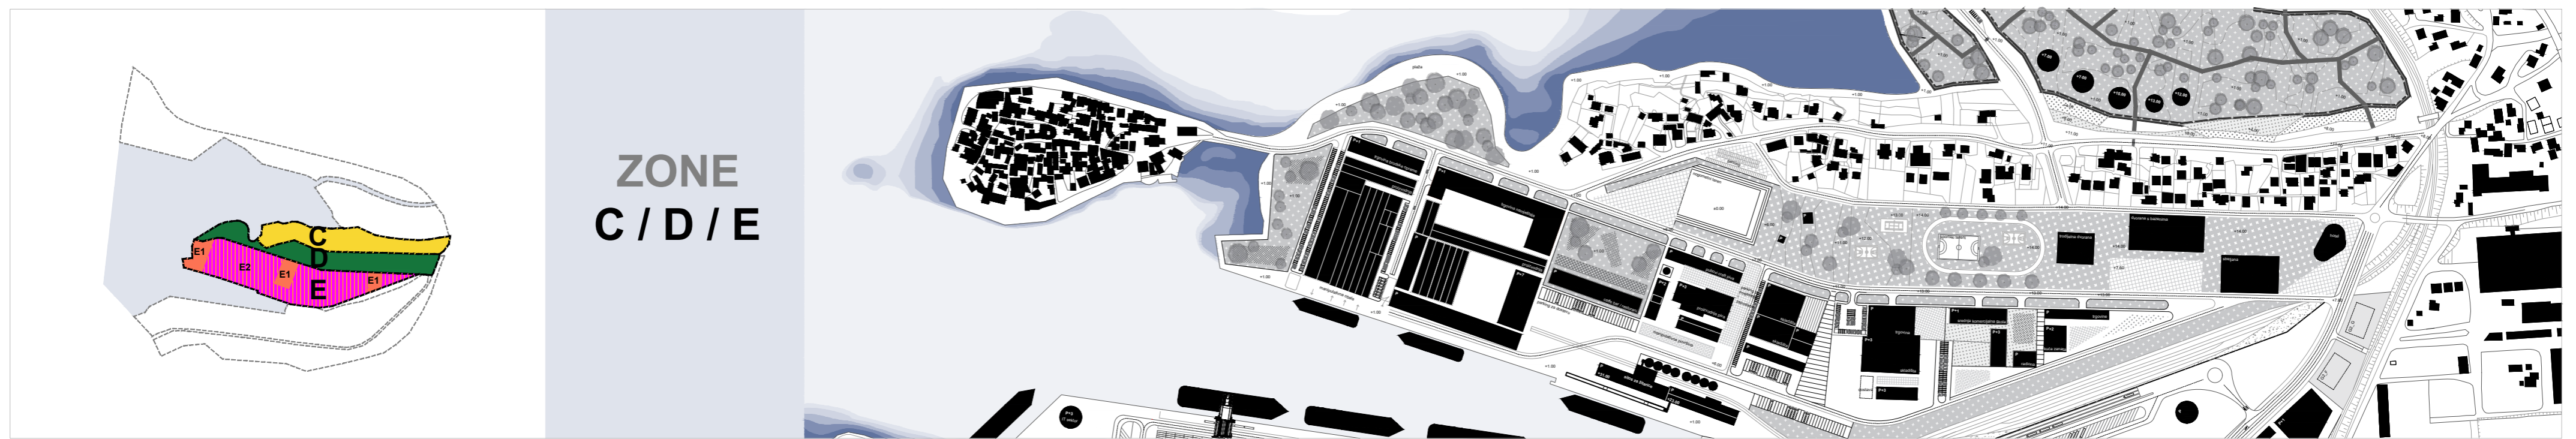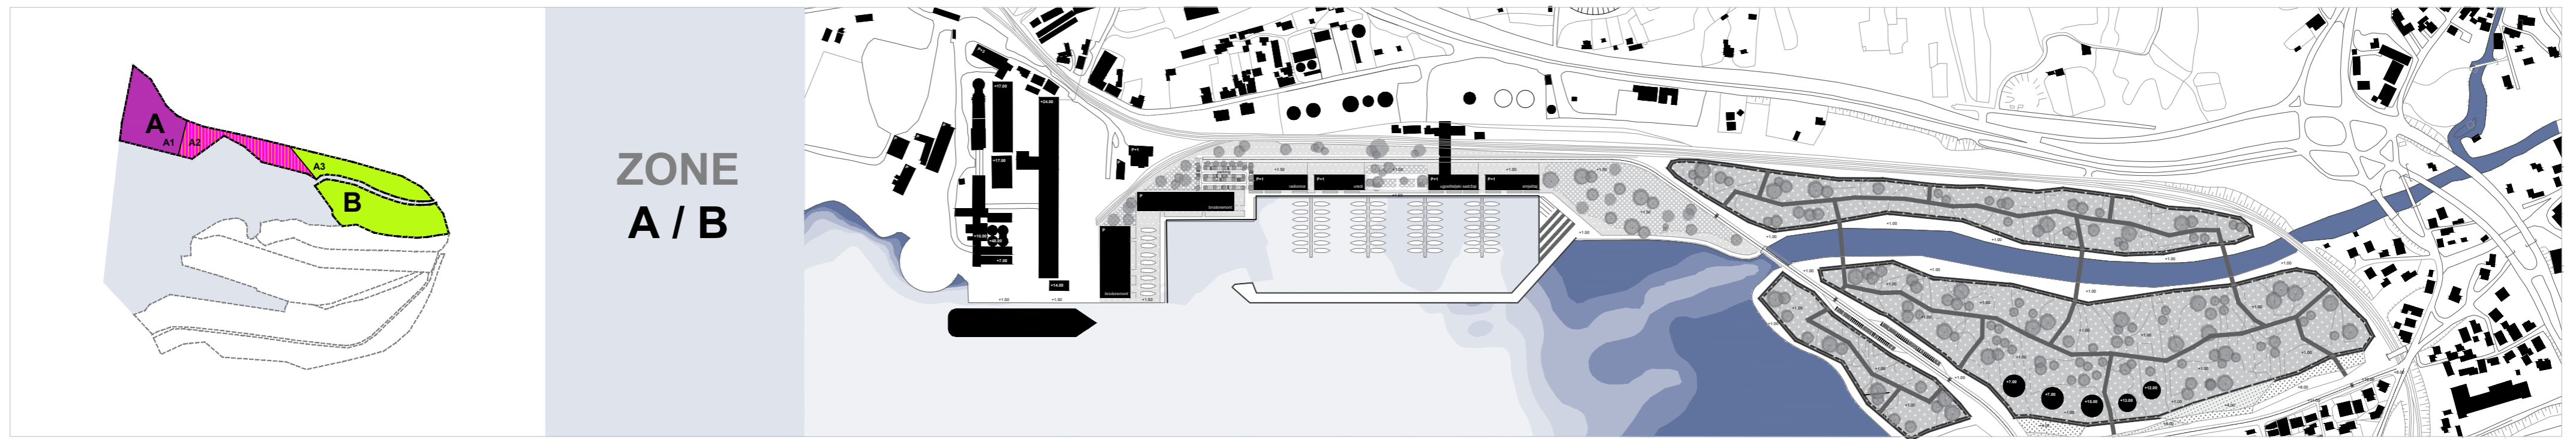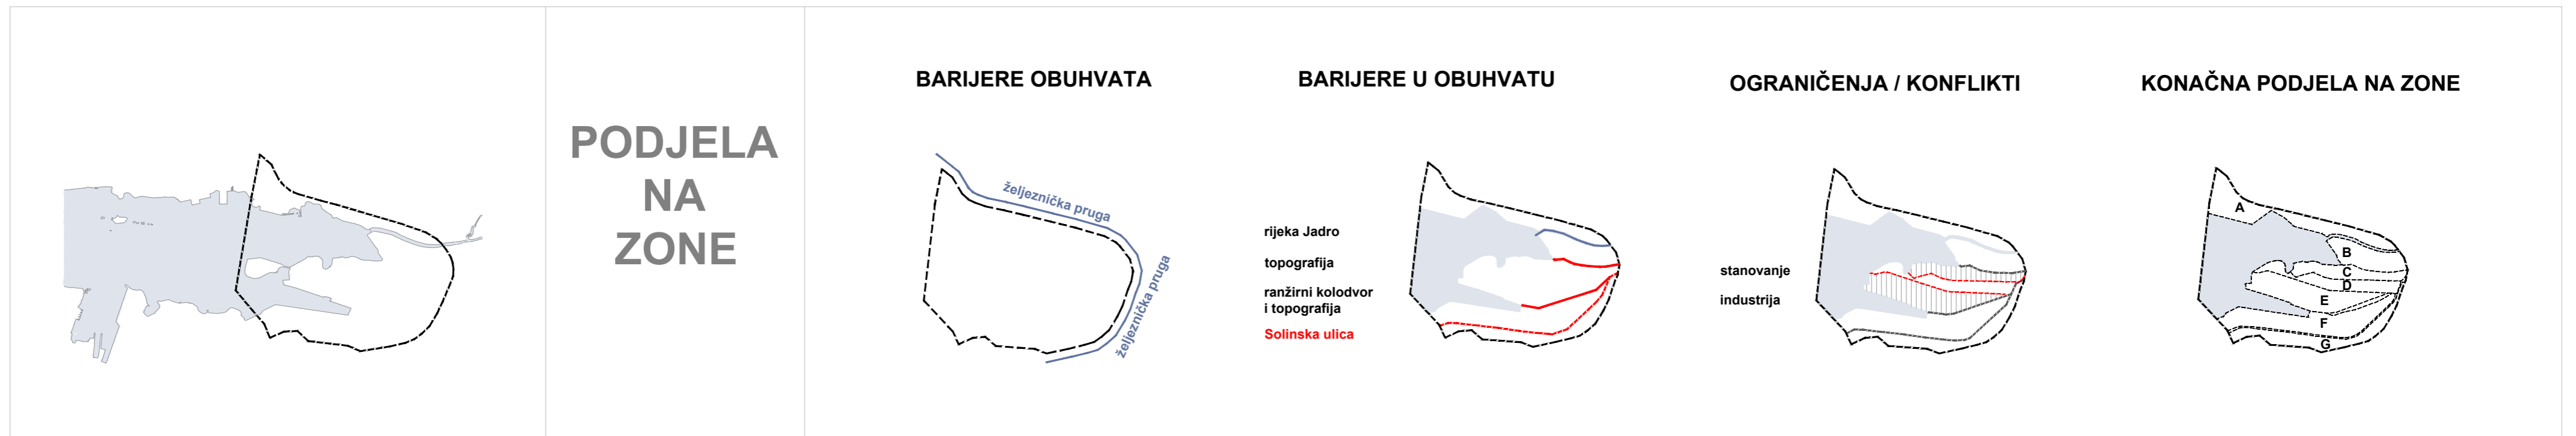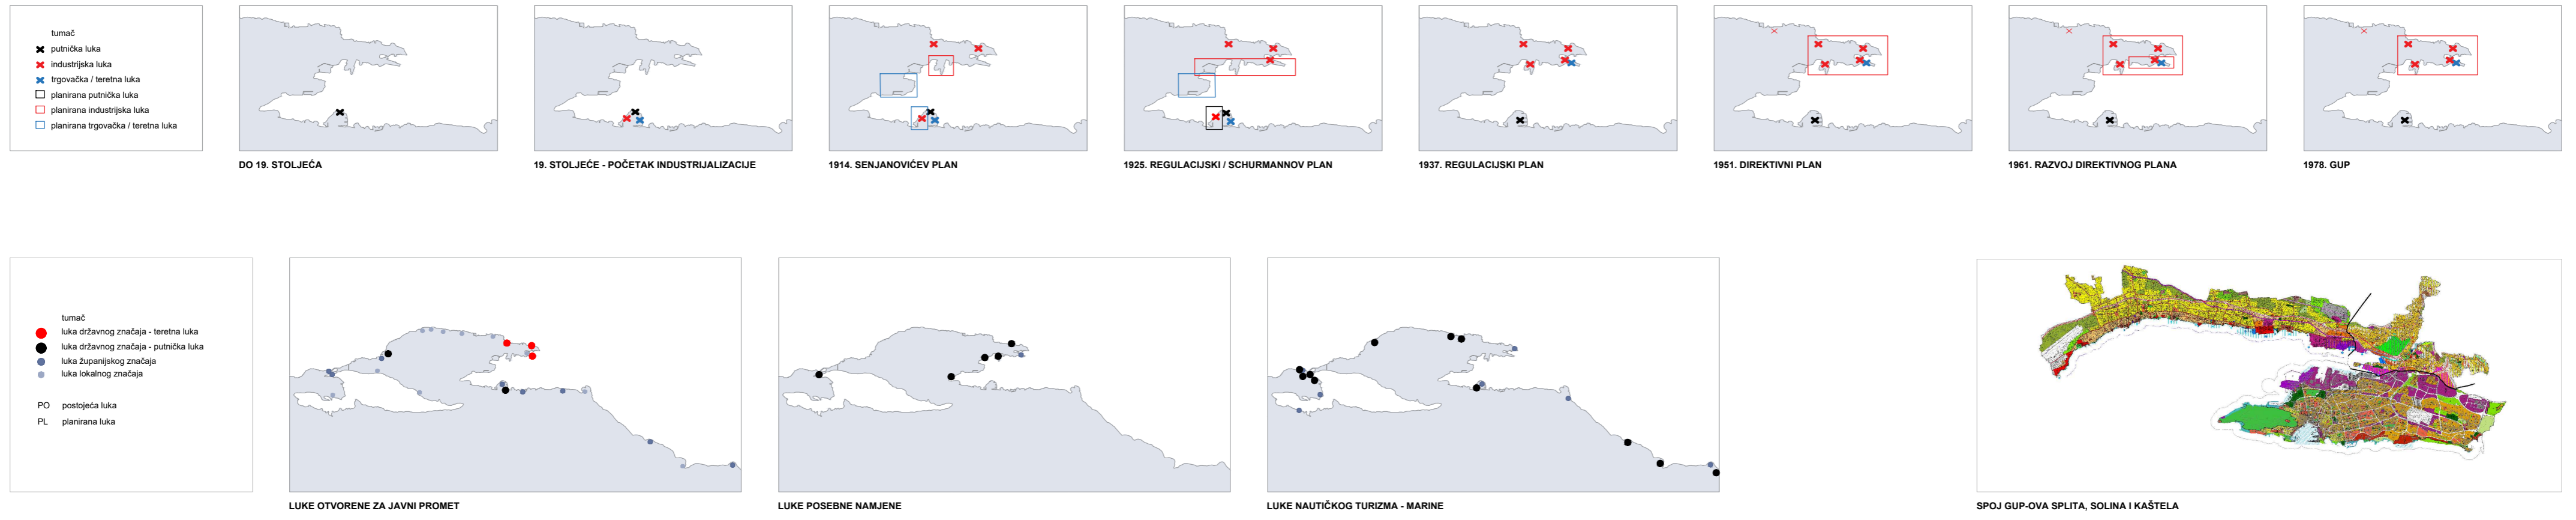

**IME I PREZIME**  
**NASLOV DIPLOMSKOG RADA**  
**AKADEMSKA GODINA**  
**MENTOR**  
**KOMENTOR**

**ANDREA MASLOV**  
**MJESTO KOJE HOĆE ŽIVJETI**  
**2024./2025.**  
**Prof.art. DARIO GABRIĆ**  
**Doc.dr.sc. DUJMO ŽIŽIĆ**

Istočna obala Kaštelanskog zaljeva predstavlja industrijsko-servisni prostor splitske urbane aglomeracije, koji se razvio pod dominantnim utjecajem industrijskih potreba, često bez sustavnog urbanističkog planiranja. Takav nekontrolirani razvoj doveo je do loše integracije s ostatkom grada te do izraženih prostornih konflikata između industrijskih i urbanih funkcija. Tijekom povijesti, ovo područje oblikovano je velikim infrastrukturnim zahtevima i gospodarskim aktivnostima, pri čemu su lučki kapaciteti, poput Sjeverne luke i industrijskih pogona Cemexa, i dalje ključni subjekti u prostoru.

Tema reindustrijalizacije istočne obale Kaštelanskog zaljeva teži pronalaženju održivog modela razvoja koji će omogućiti modernizaciju infrastrukture, očuvanje strateški važnih industrijskih kapaciteta i smanjenje negativnih utjecaja na urbani prostor. Ključni cilj je optimizacija industrijskih zona te stvaranje fleksibilnih rješenja koja će omogućiti dugoročnu koegzistenciju industrijskih i urbanih funkcija.

