

# Revitalizacija Studenaca

---

**Udovičić, Vlade**

**Supplement / Prilog**

*Publication year / Godina izdavanja:* **2016**

*Permanent link / Trajna poveznica:* <https://urn.nsk.hr/urn:nbn:hr:123:395635>

*Rights / Prava:* [In copyright](#)/[Zaštićeno autorskim pravom.](#)

*Download date / Datum preuzimanja:* **2025-03-12**



*Repository / Repozitorij:*




[FCEAG Repository - Repository of the Faculty of Civil Engineering, Architecture and Geodesy, University of Split](#)








UNIVERSITY OF SPLIT

  
DIGITALNI AKADEMSKI ARHIVI I REPOZITORIJI



CRKVENI TRG

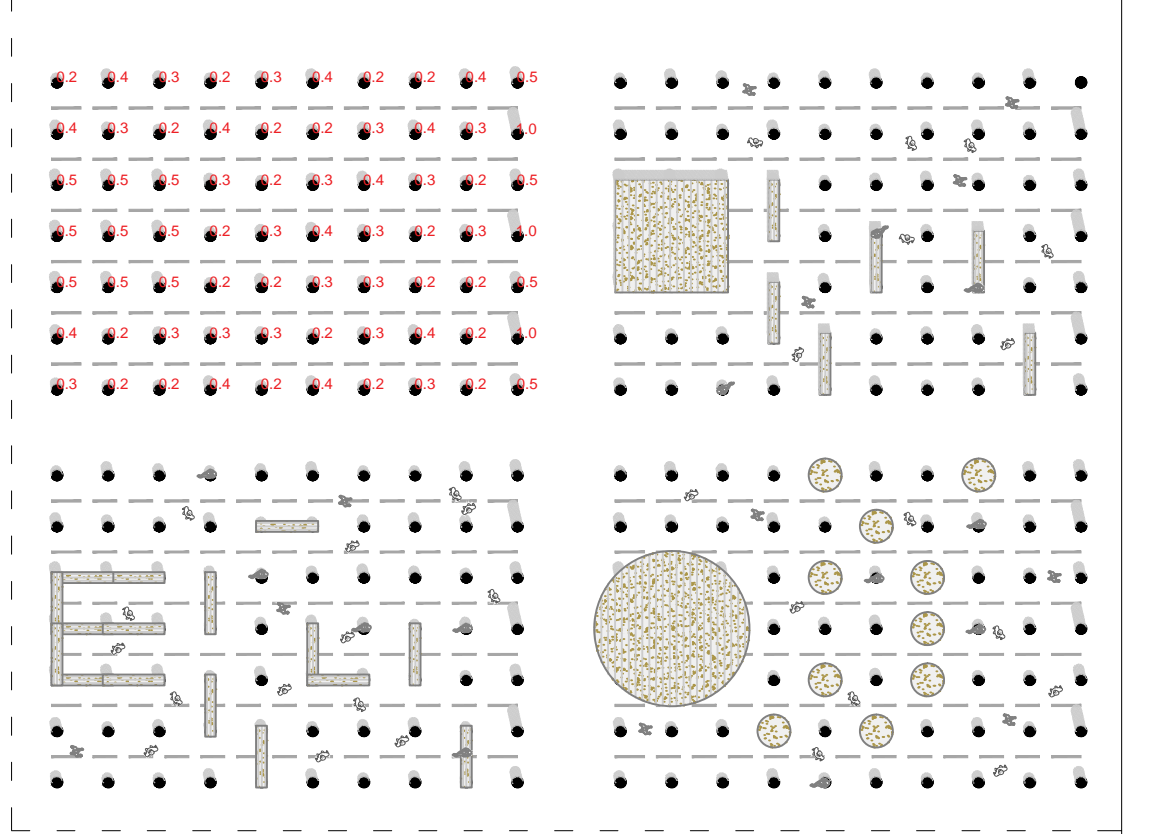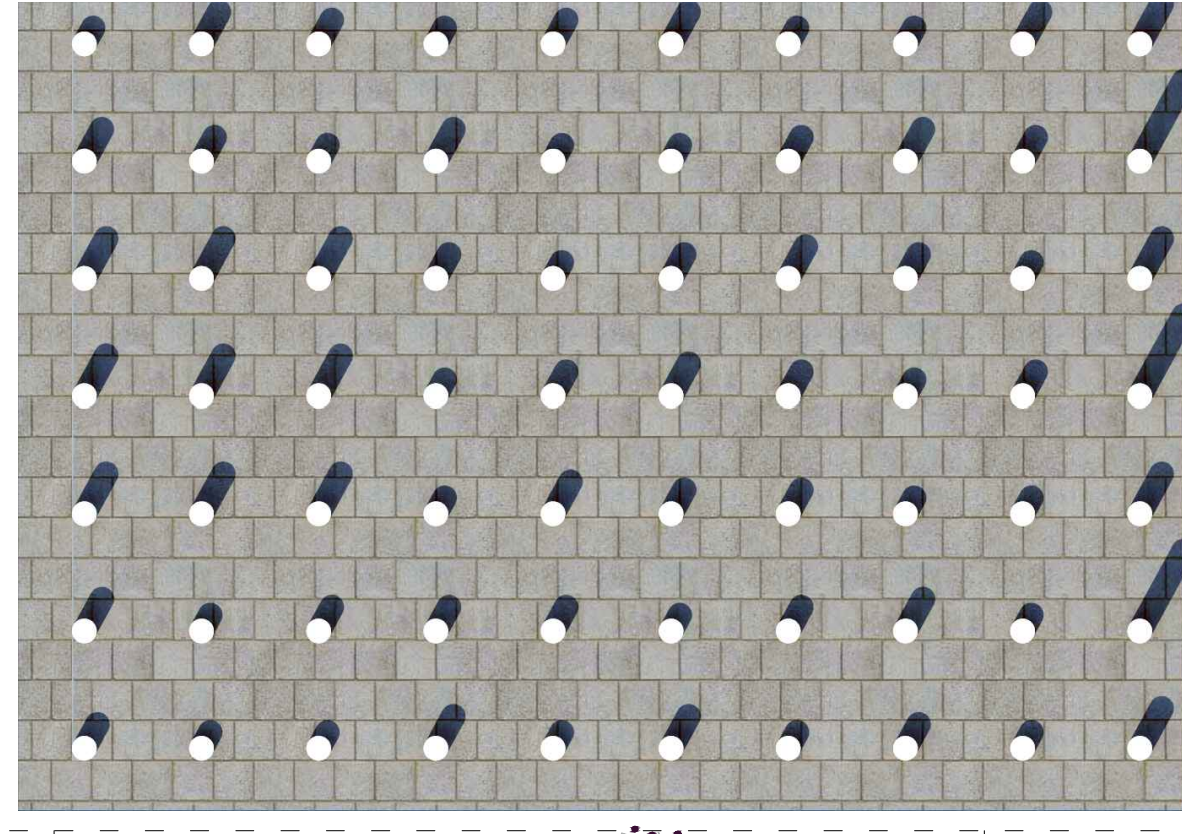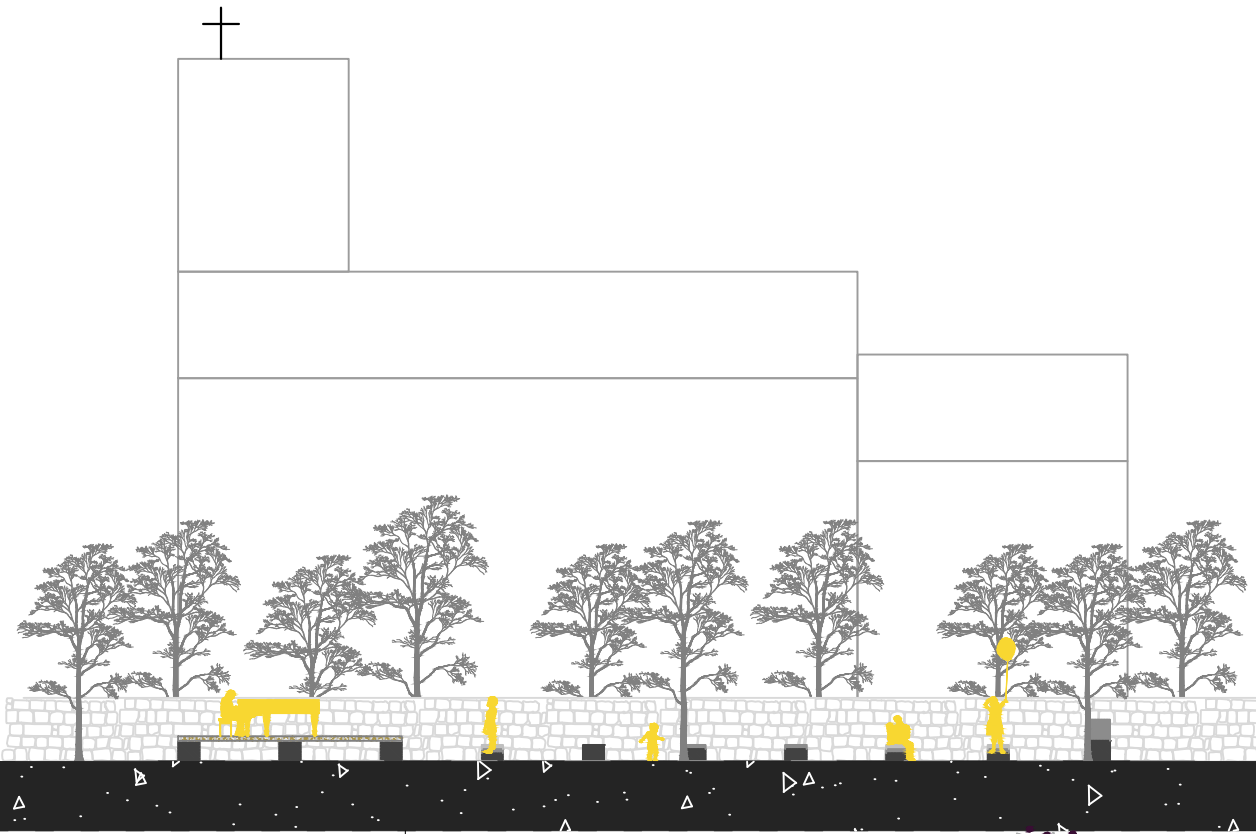




ČITAONICA

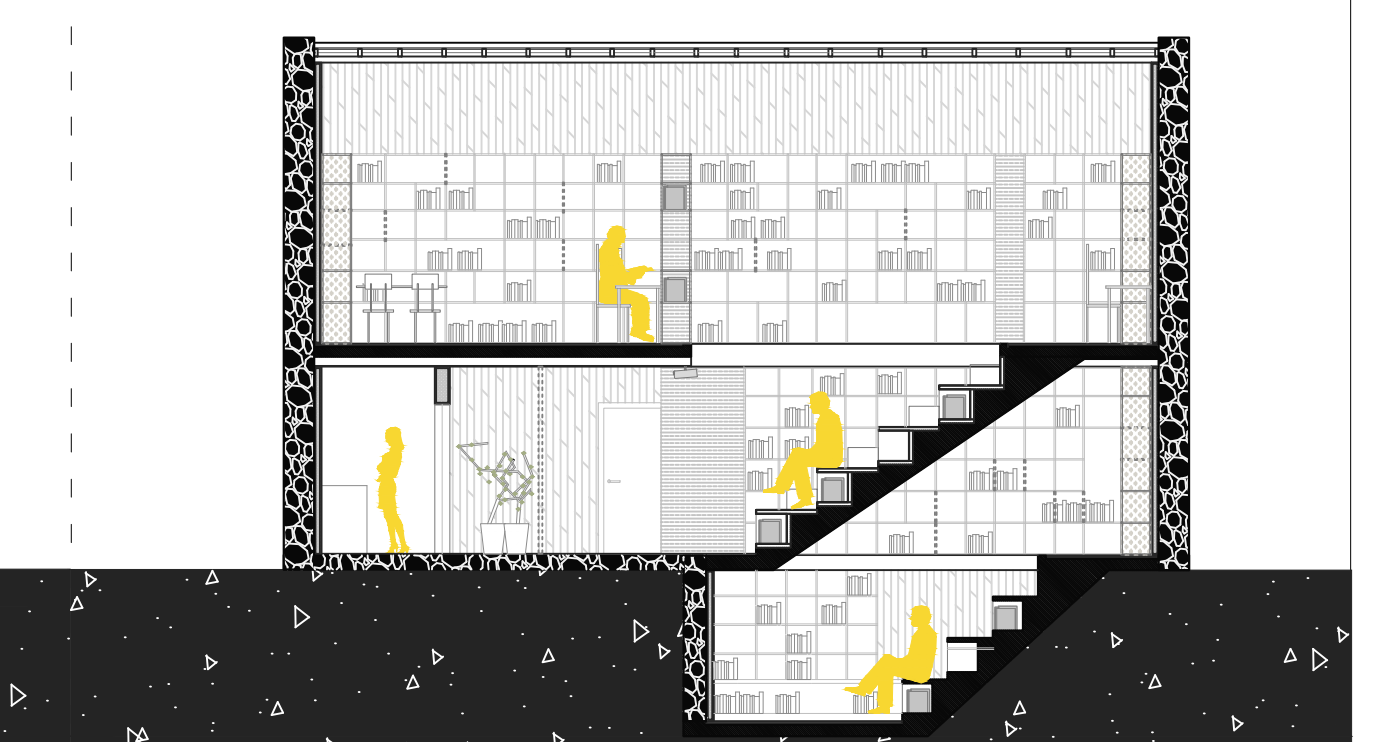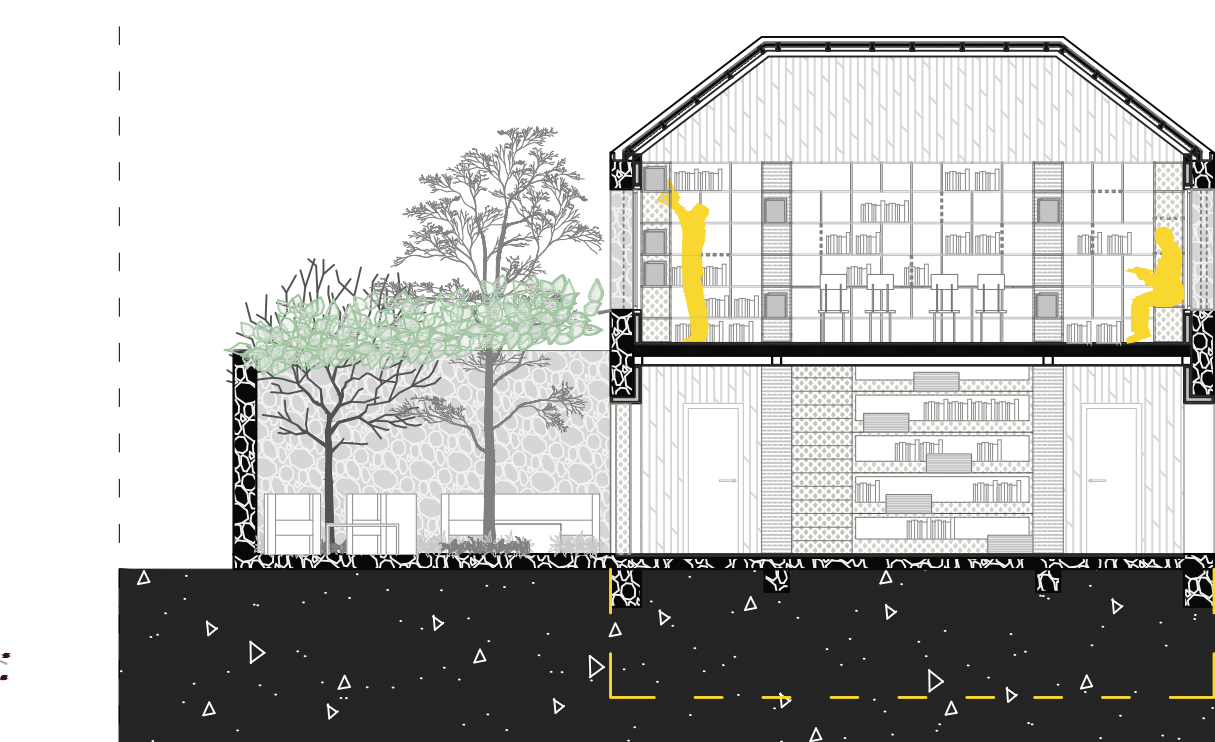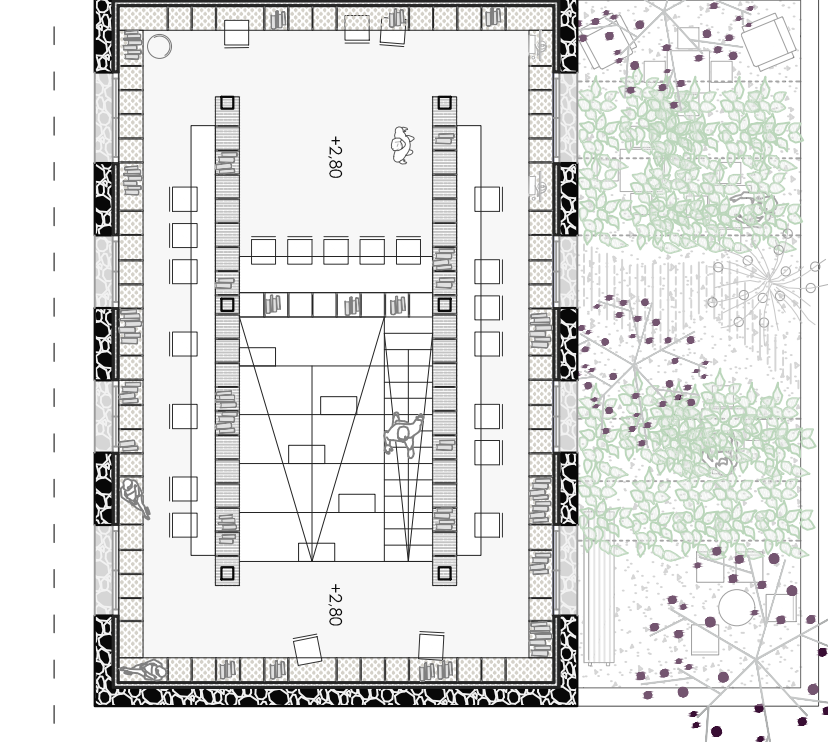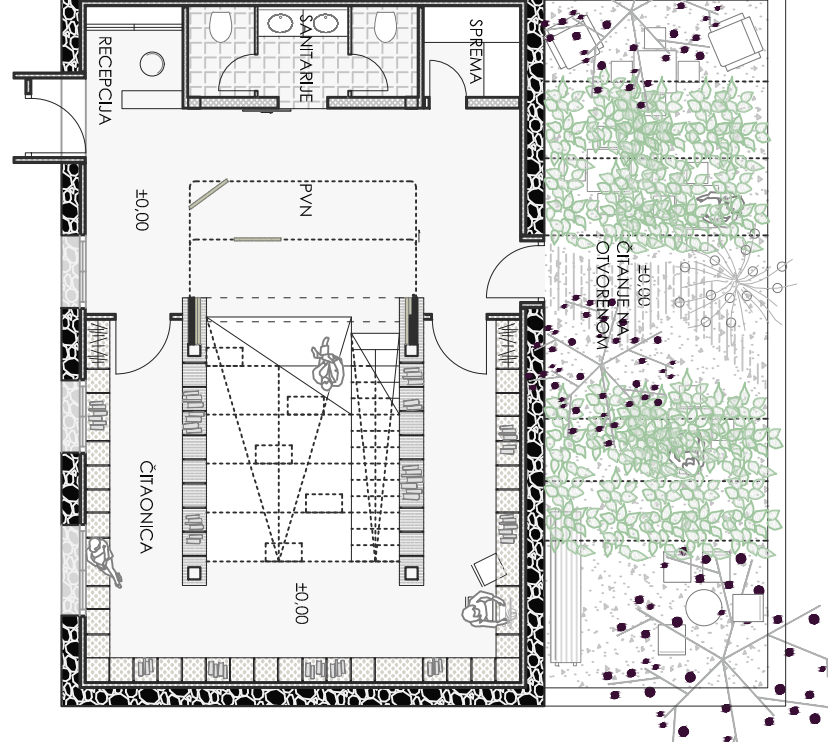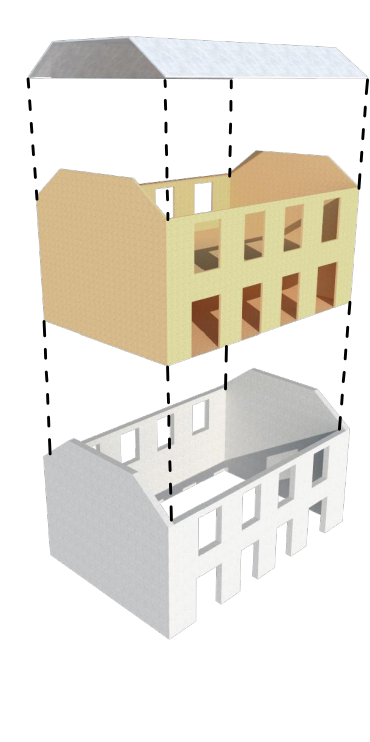



SPORTSKA DVORANA

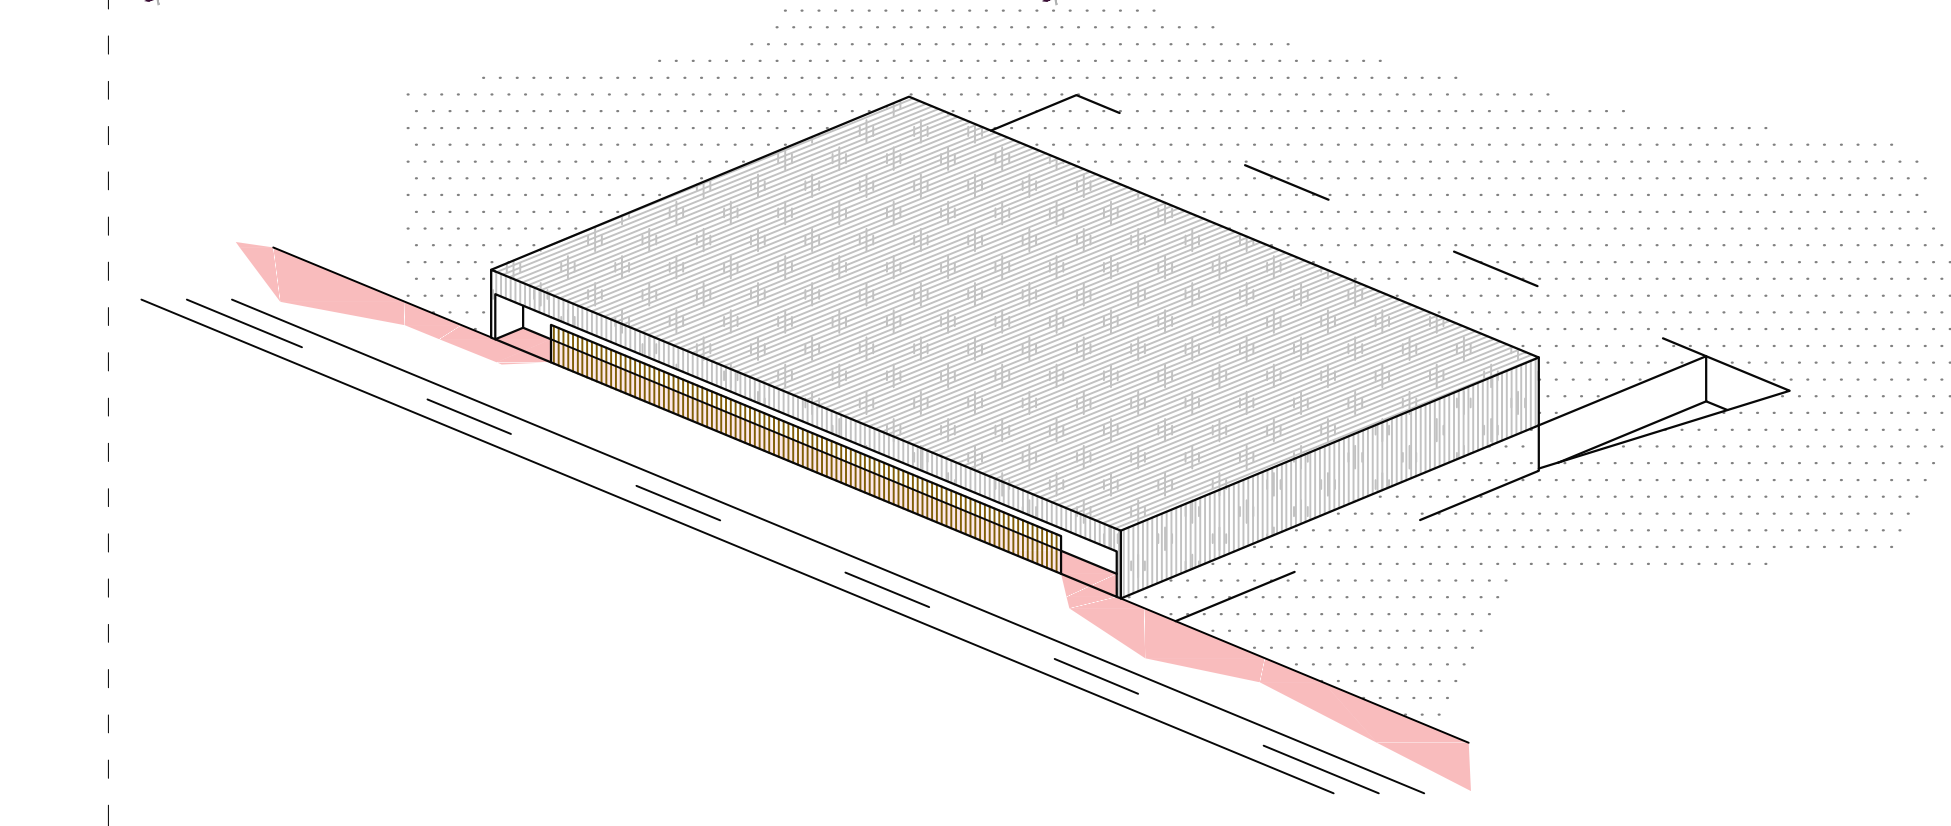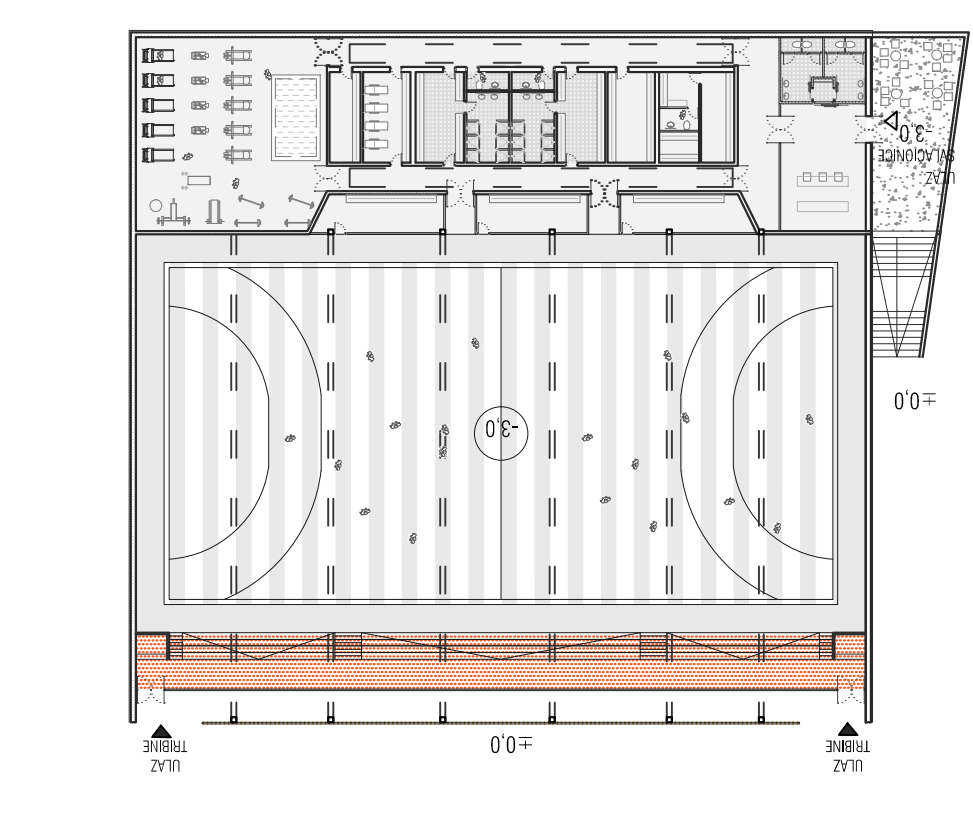


CENTAR KULTURE

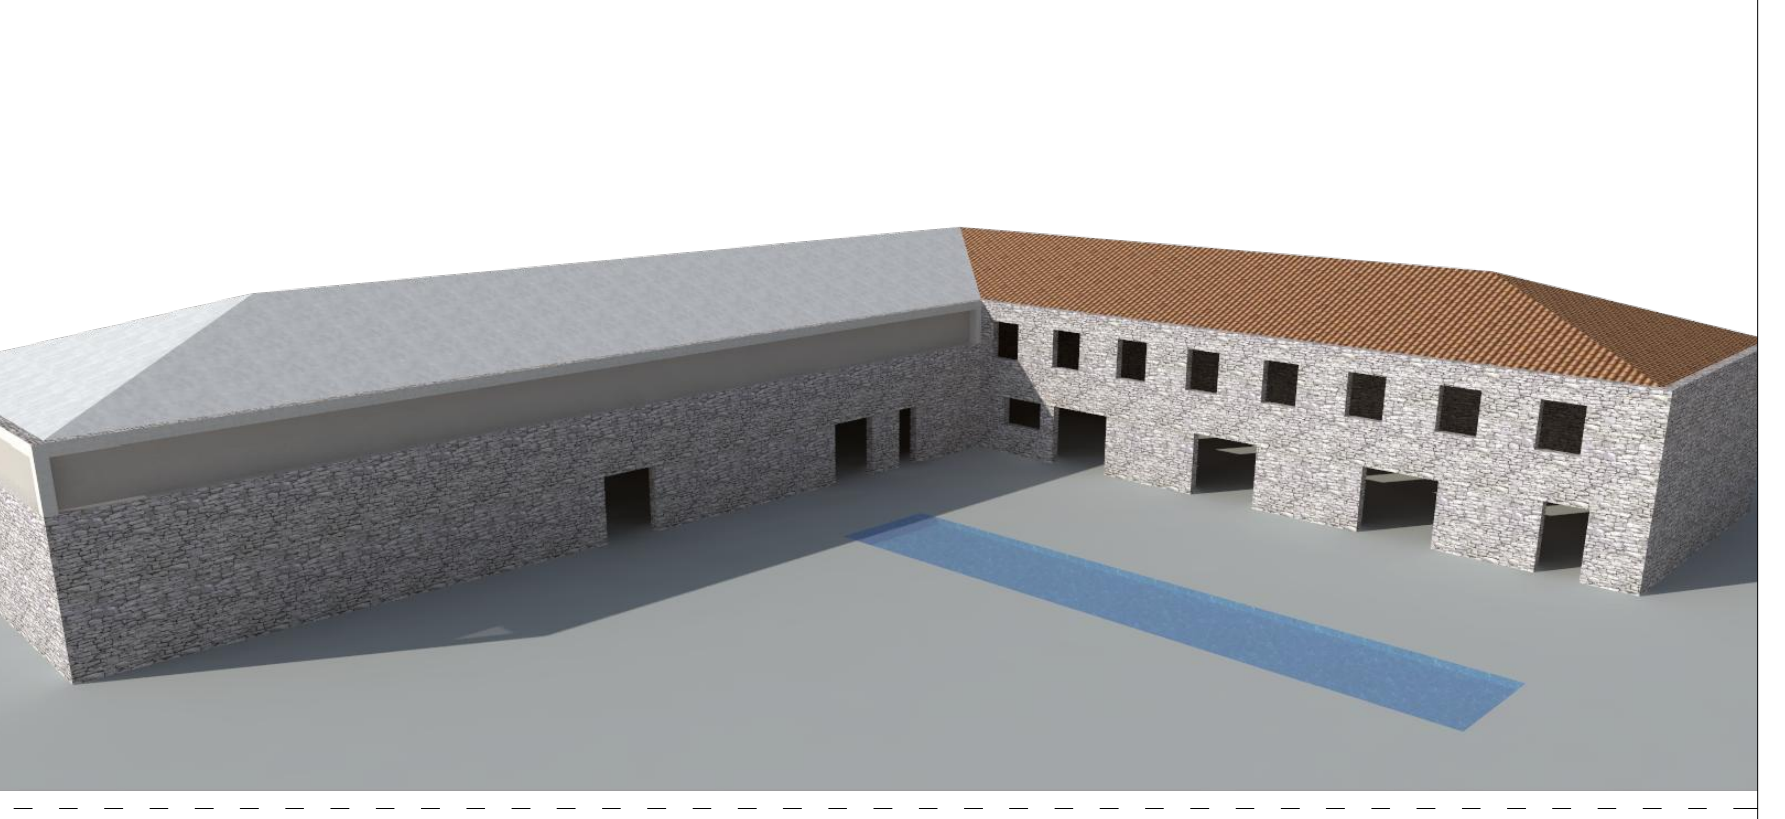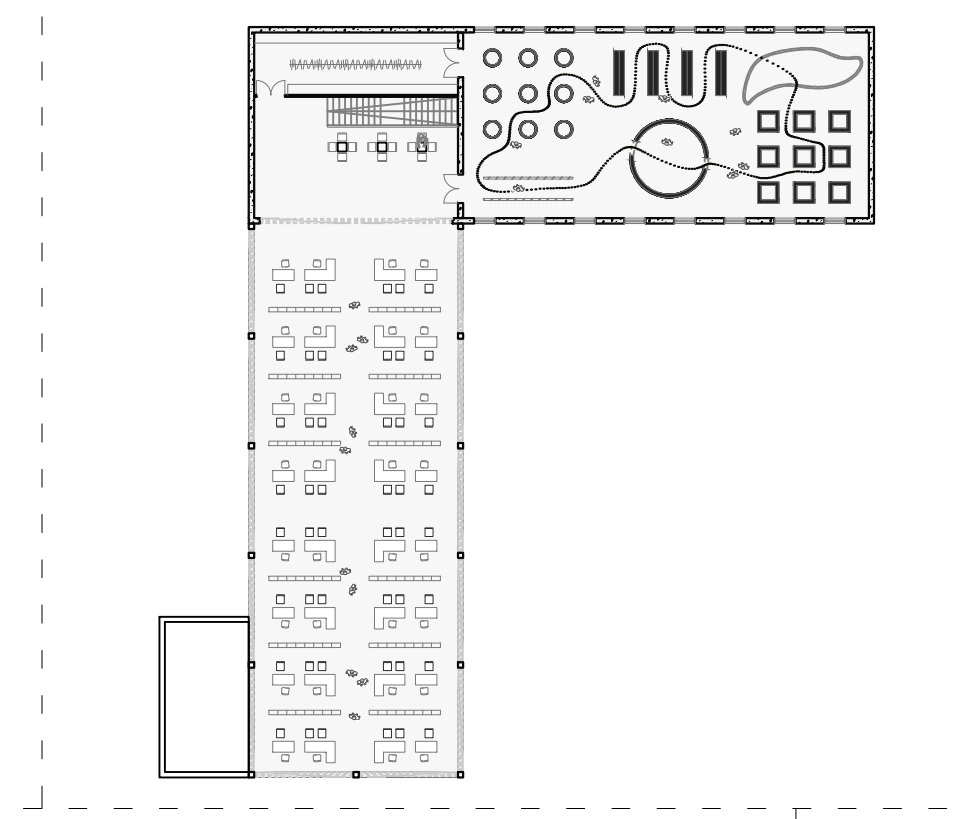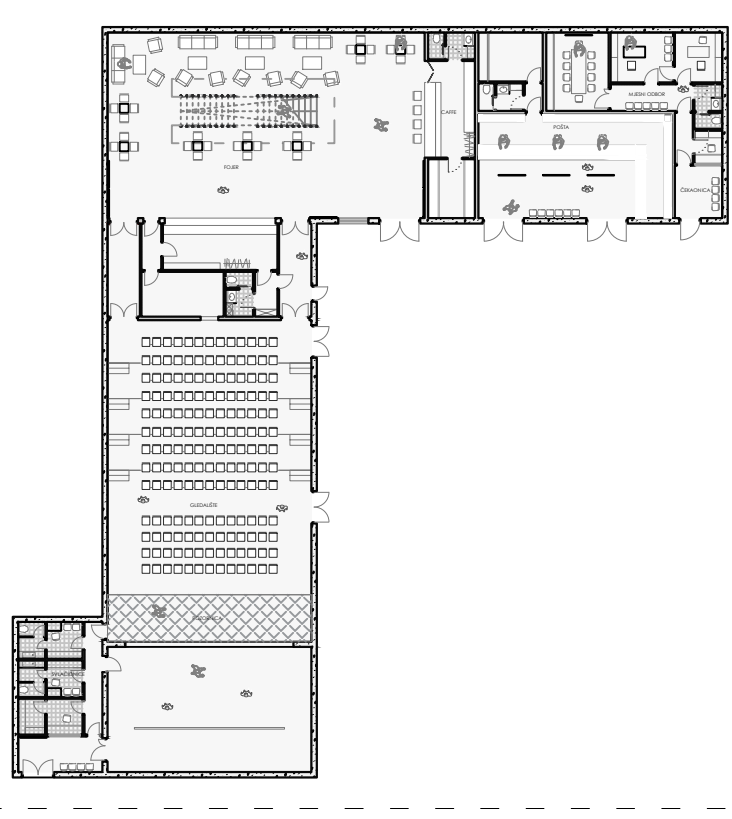

REKREACIJSKA ZONA

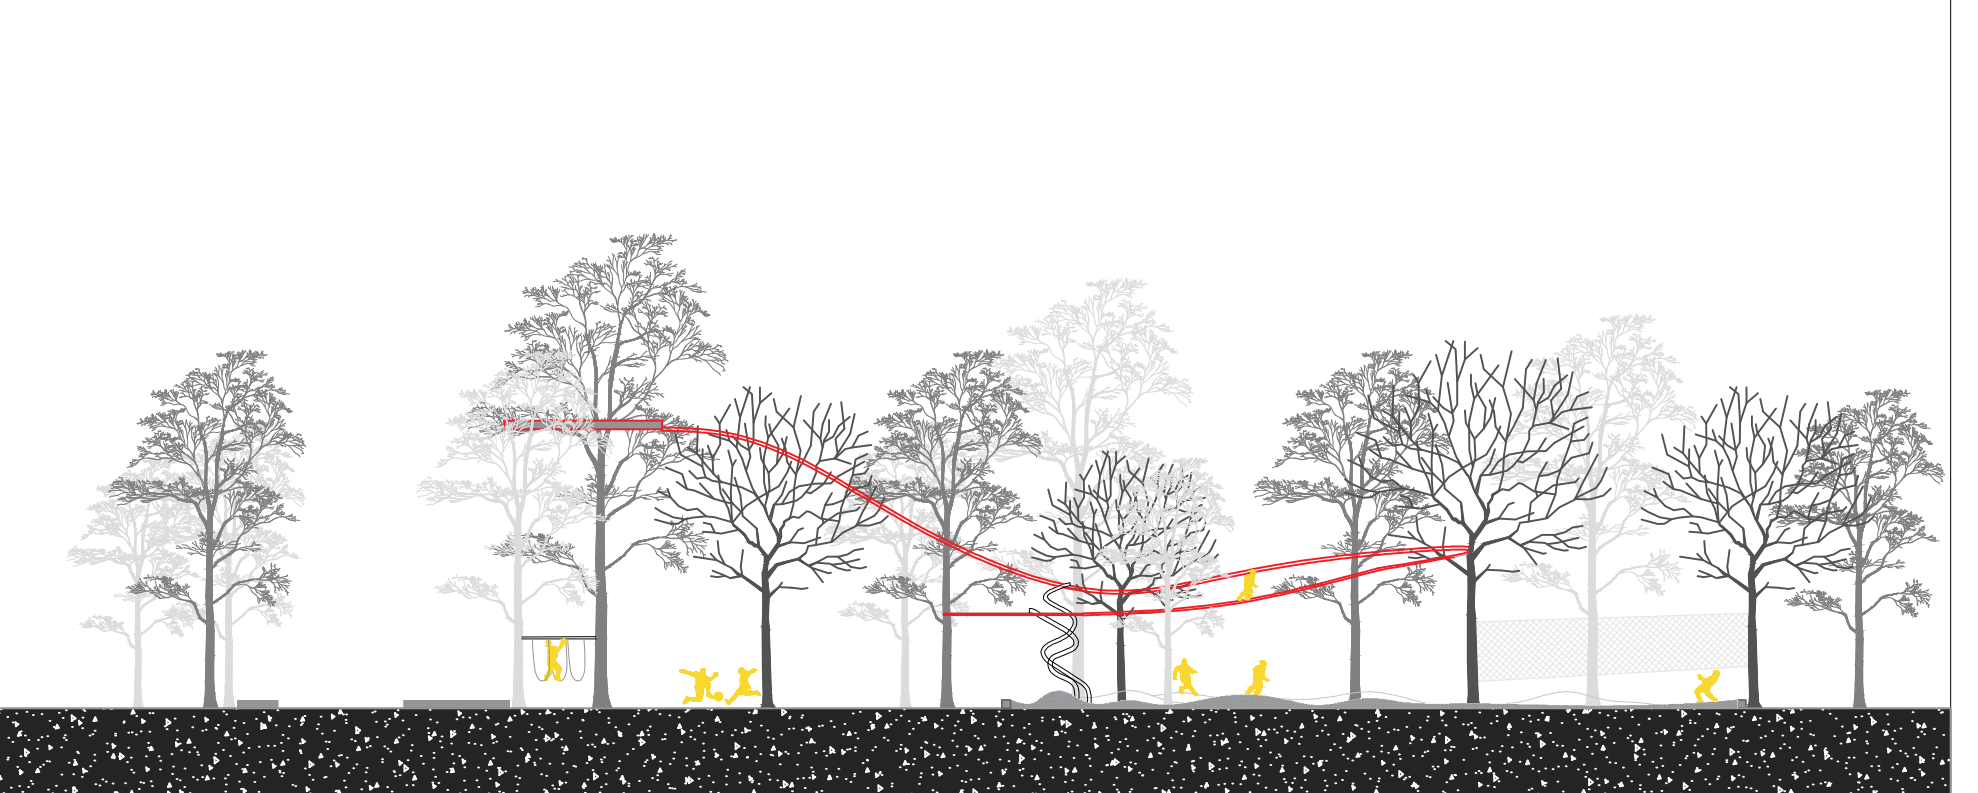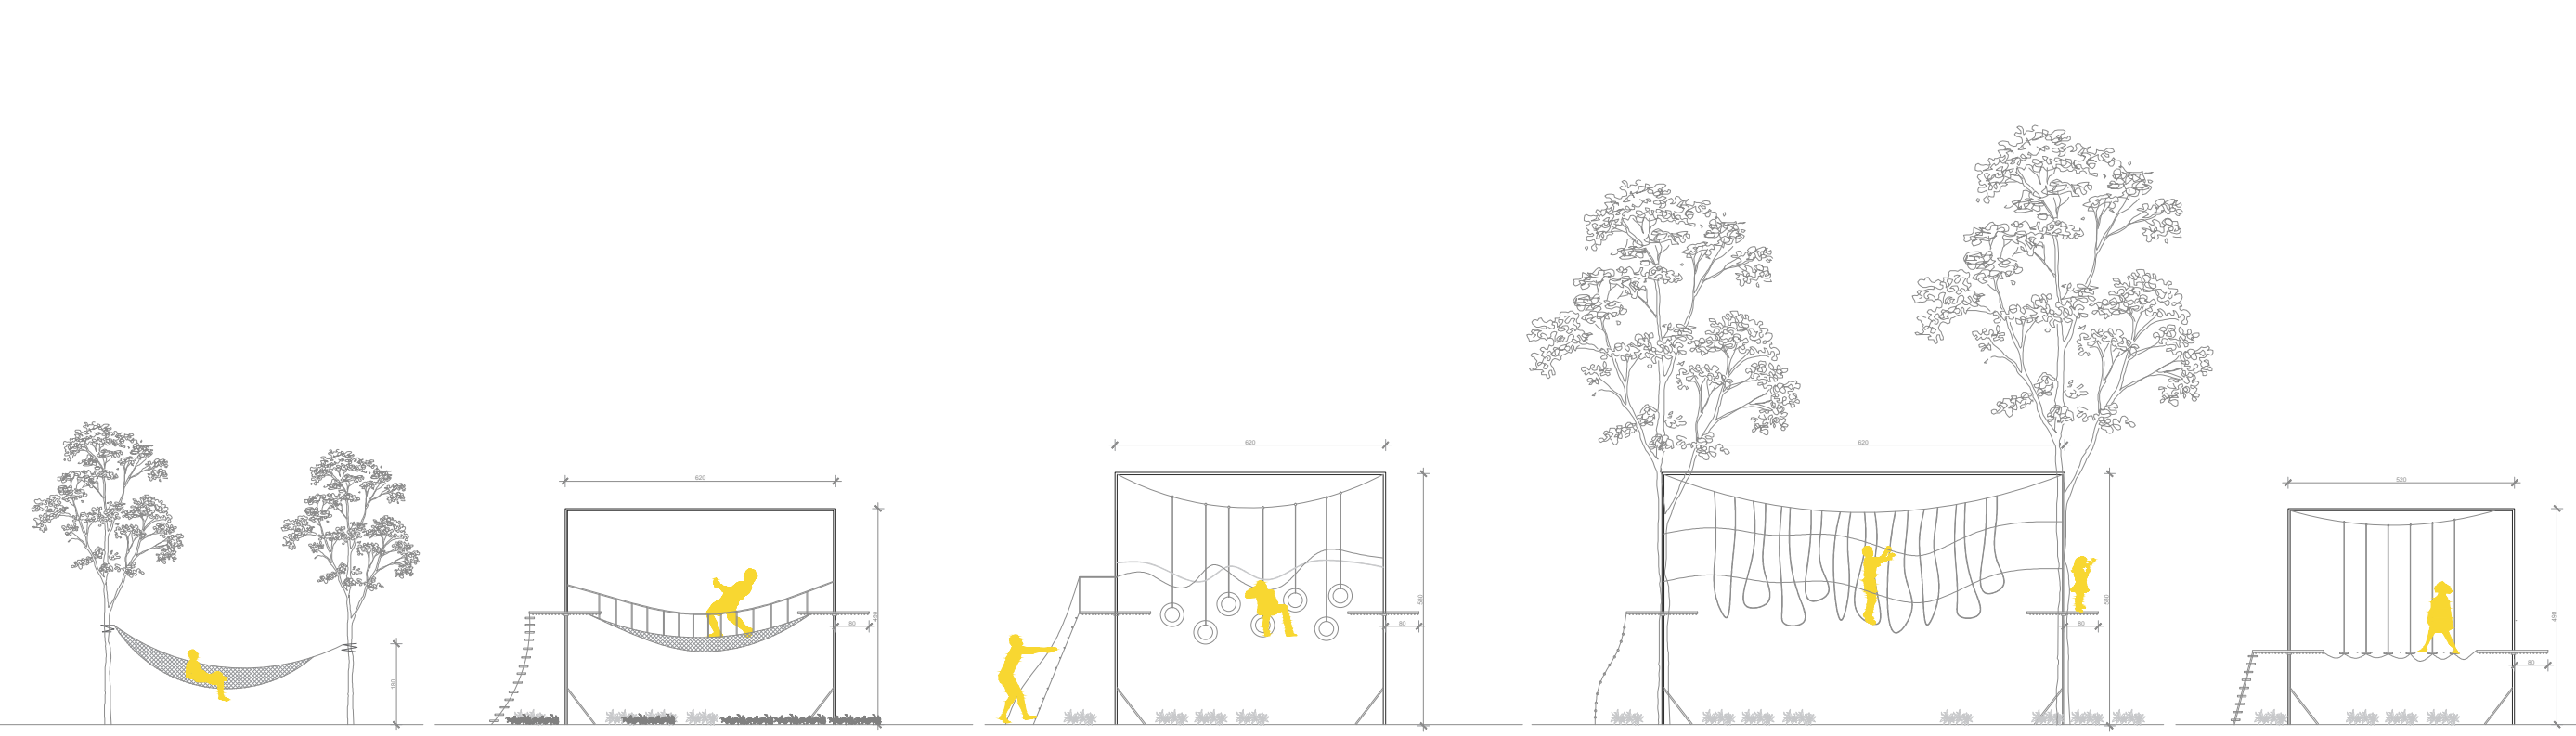

ŠKOLSKI TRG

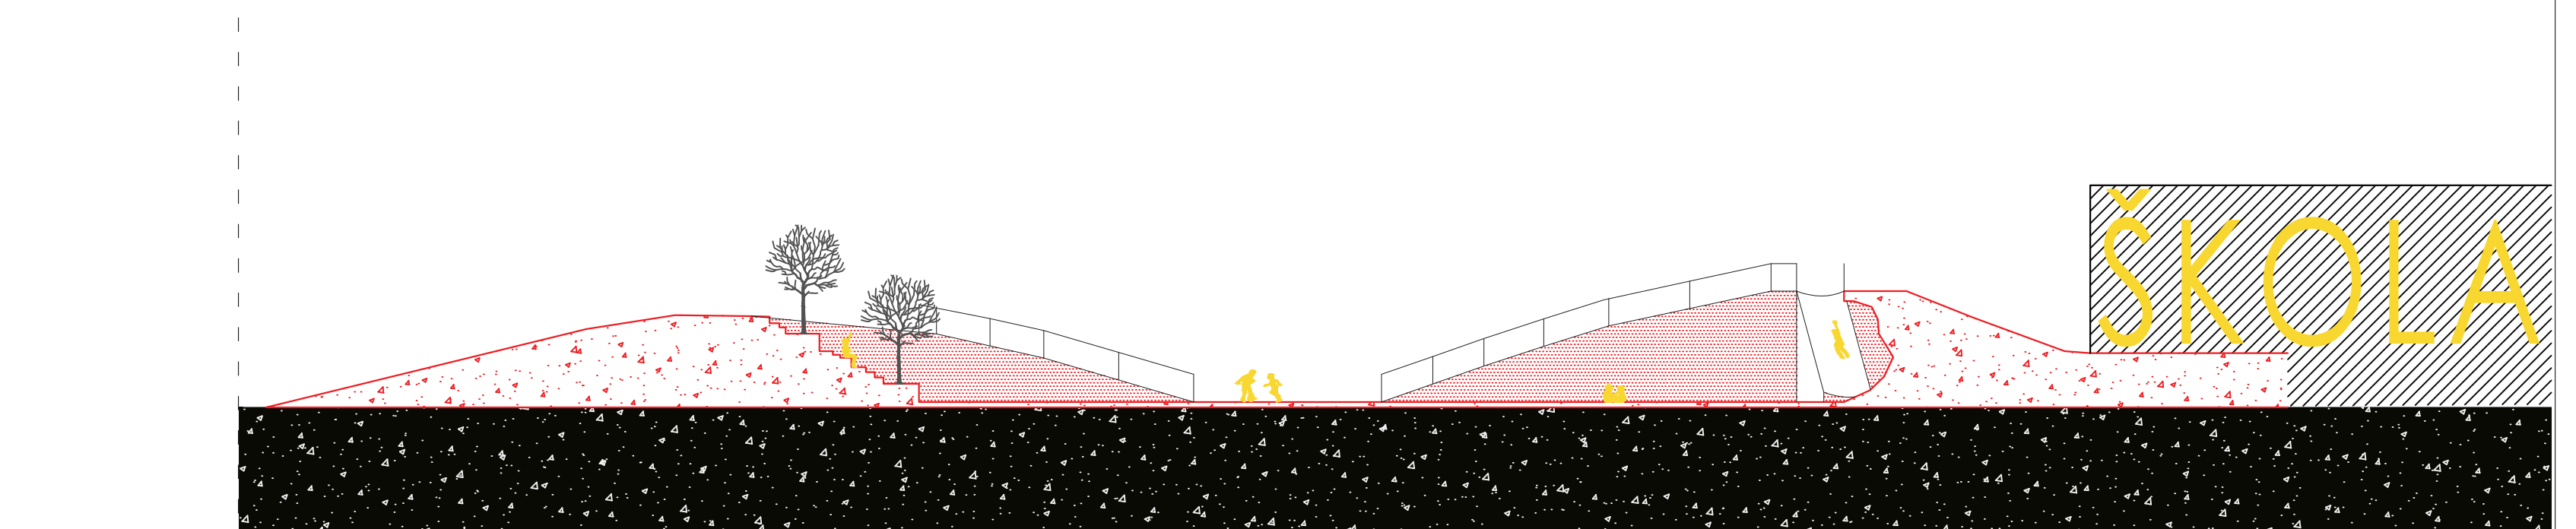

IME I PREZIME  
NASLOV DIPLOMSKOG RADA  
AKADEMSKA GODINA  
MENTOR  
KOMENTOR  
KONZULTANT

VLADE UDOVIČIĆ  
REVITALIZACIJA STUDENACA  
2015 / 2016  
doc. SAŠA BEGOVIĆ d.i.a.  
dr.sc. SNJEŽANA PEROJEVIĆ  
dr.sc. HRVOJE SMOLJANOVIĆ

Projekt se bavi urbanističkim rješavanjem problema raseljavanja i propadanja sela kao urbane cjeline. Cilj ovog projekta je jednu seosku ulicu odnosno centar pretvoriti u mogući magnet budućim stanovnicima stvarajući sve ono što jednom naselju treba (kultura, religija, sport i rekreacija, školstvo i administracija). Kao element koji sve to povezuje proteže se kralježnica koja sve navedene sadržaje hvata na sebe, a istovremeno daje dodatne kvalitete lokaciji i materijalizira se putem, te može poslužiti kao budući input.

