

# Integracija izbjeglica

---

**Vidović, Andrea Matea**

## Supplement / Prilog

Publication year / Godina izdavanja: **2016**

Permanent link / Trajna poveznica: <https://urn.nsk.hr/urn:nbn:hr:123:146685>

Rights / Prava: [In copyright](#)/[Zaštićeno autorskim pravom.](#)

Download date / Datum preuzimanja: **2024-12-22**








Repository / Repozitorij:

[FCEAG Repository - Repository of the Faculty of Civil Engineering, Architecture and Geodesy, University of Split](#)



UNIVERSITY OF SPLIT


  
DIGITALNI AKADEMSKI ARHIVI I REPOZITORIJI

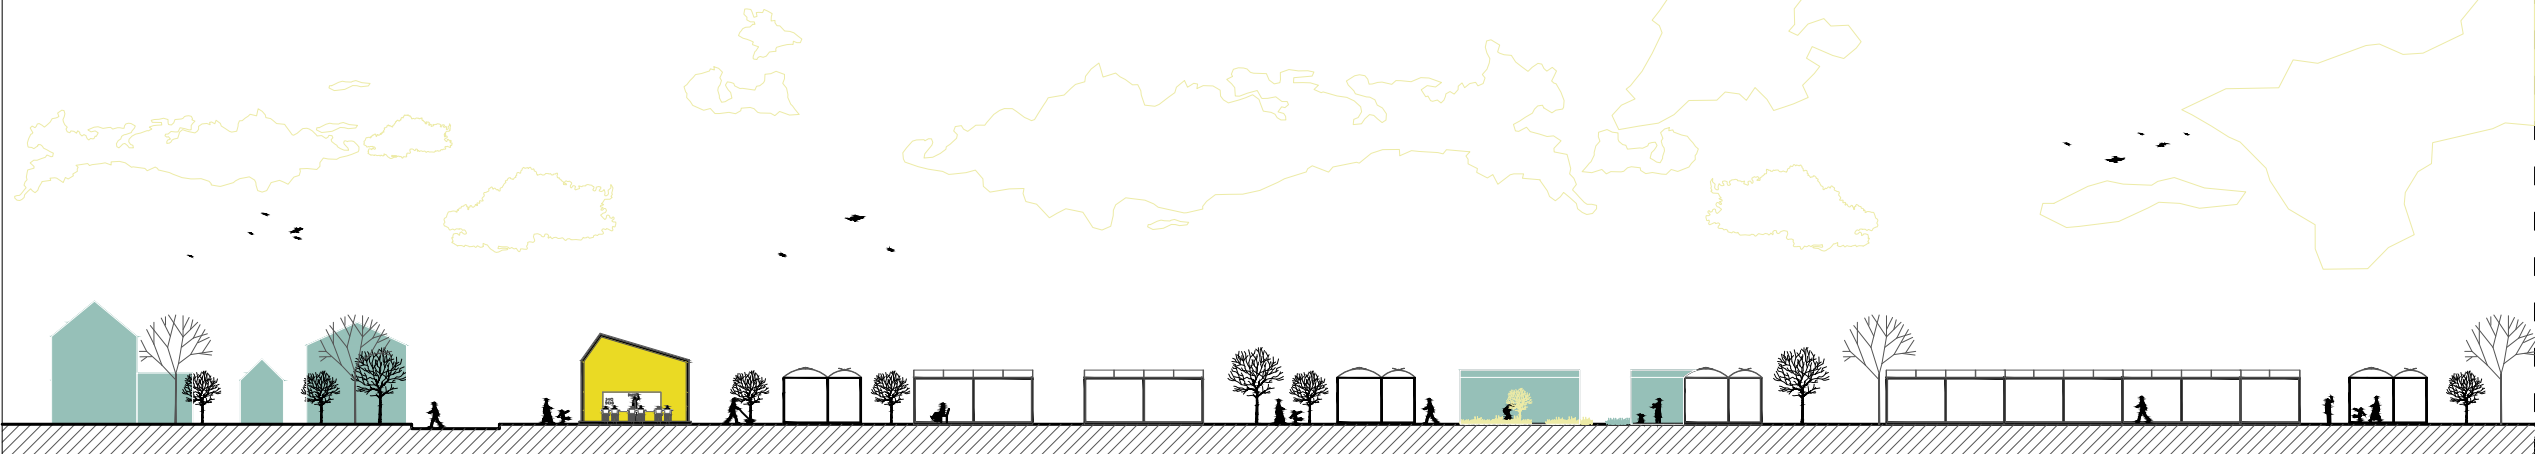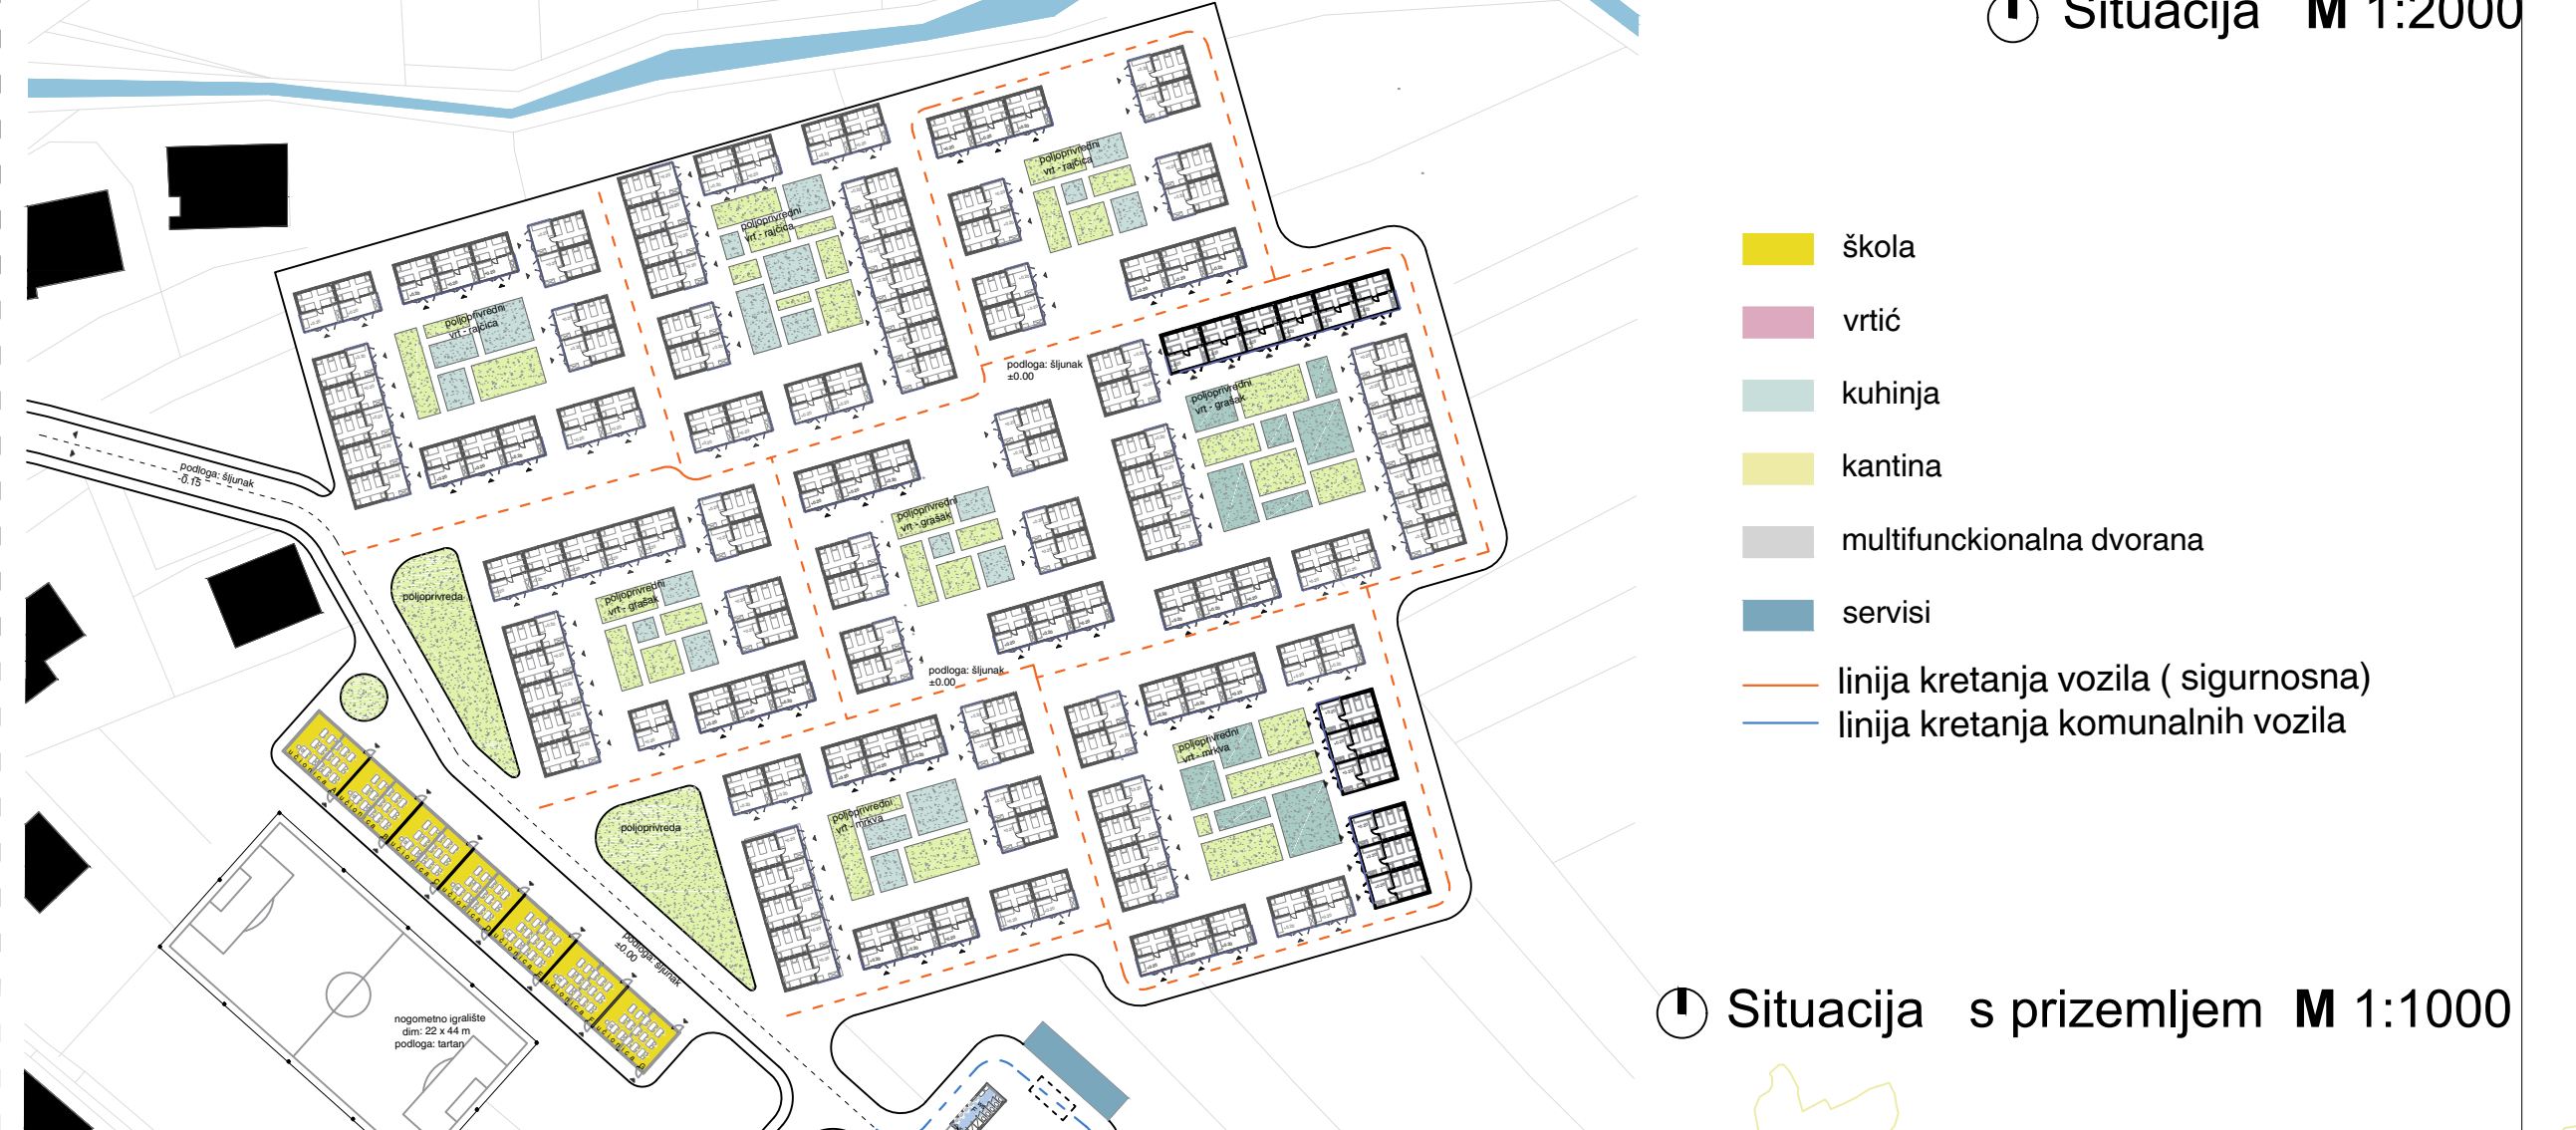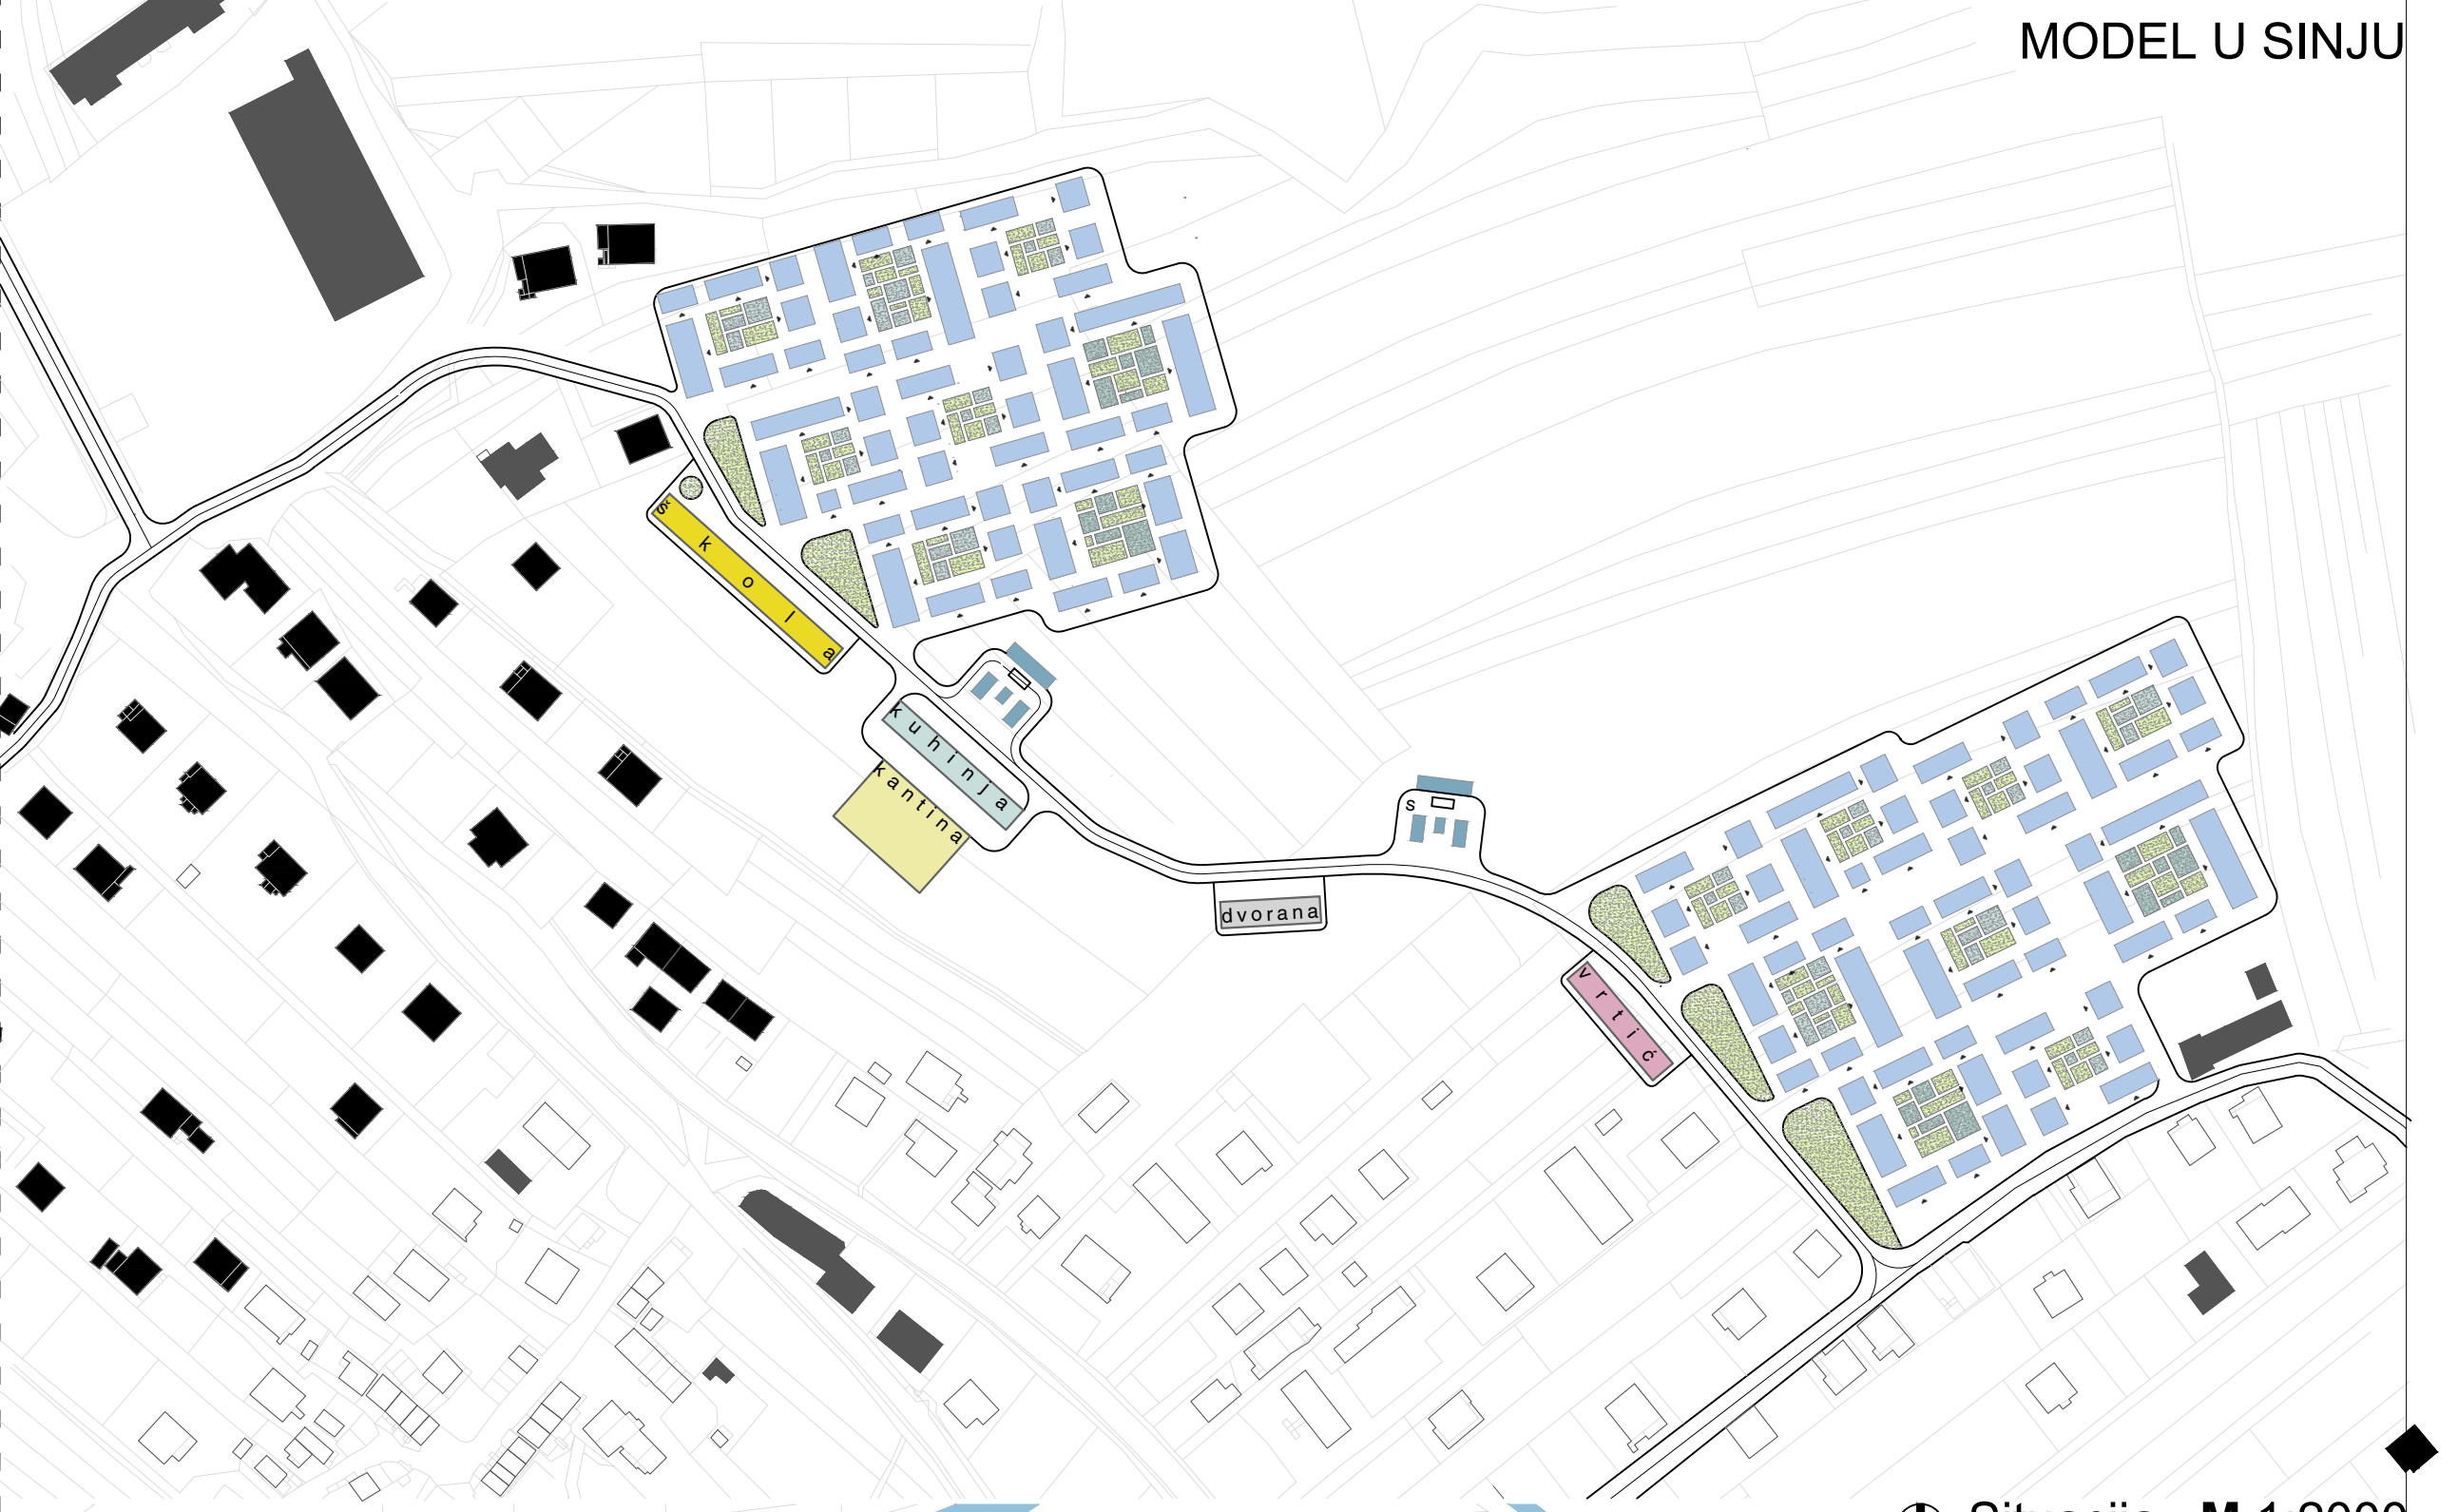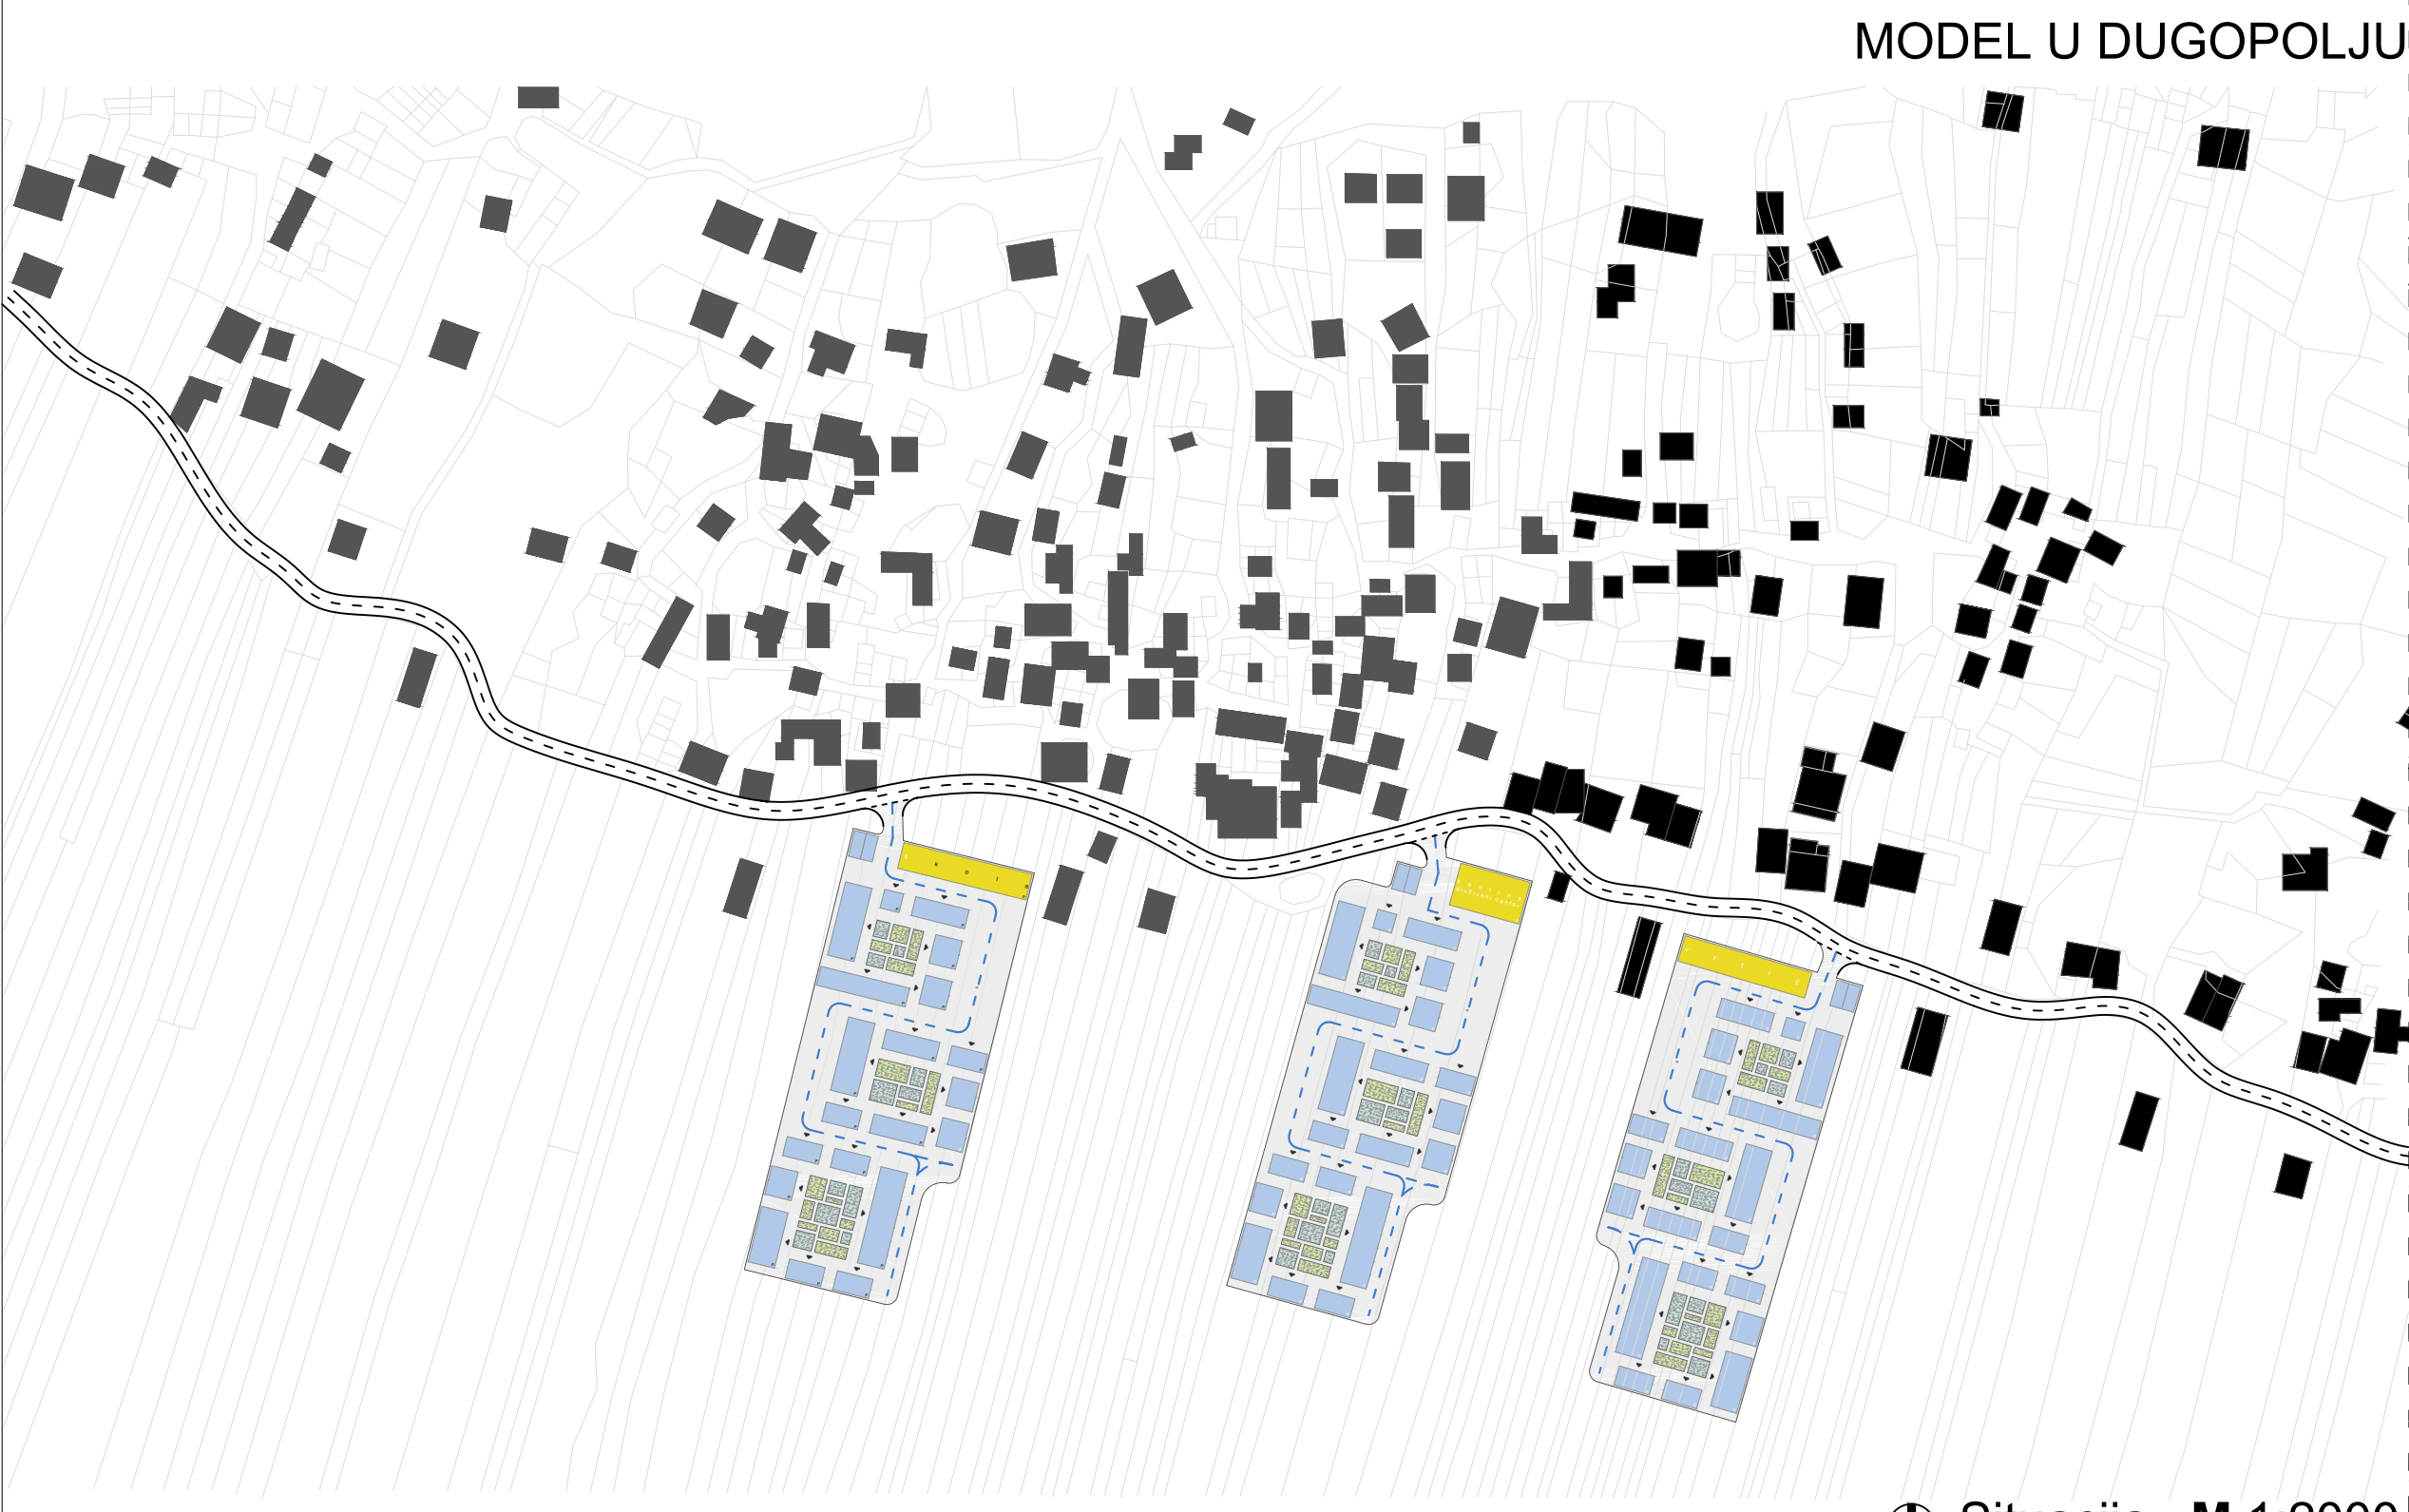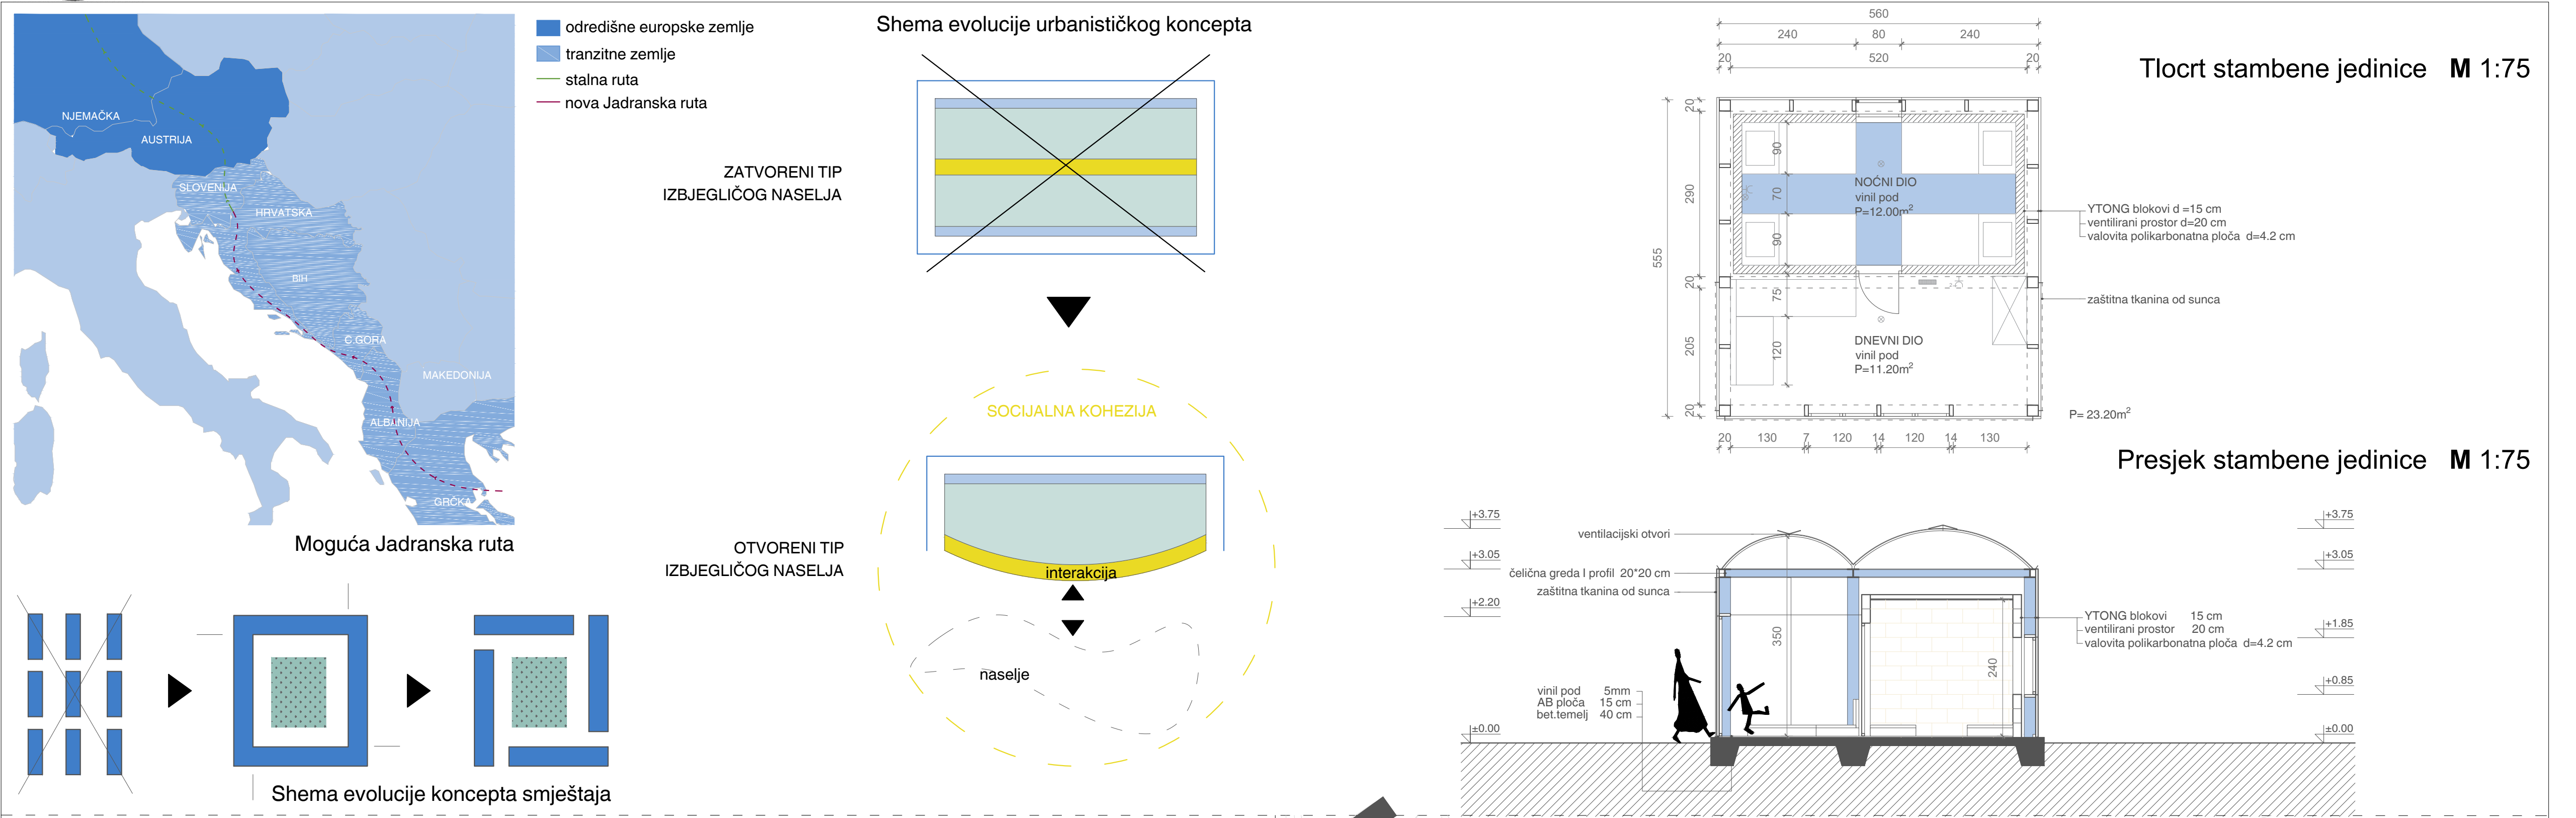

IME I PREZIME  
NASLOV DIPLOMSKOG RADA  
AKADEMSKA GODINA  
MENTOR  
KOMENTOR  
KONZULTANT

ANDREA MATEA VIDOVIĆ  
INTEGRACIJA IZBJEGLICA  
2015 / 2016  
prof.art. HRVOJE NJIRIĆ  
dipl.ing.arh. ANA DANA BEROŠ  
dr.sc. HRVOJE SMOLJANOVIĆ

S obzirom na aktualnu izbjegličku krizu, javlja se pitanje smještaja i integracije izbjeglica u društveni život zajednice. Ideja je kroz arhitektonski proces stvoriti novu tipologiju izbjegličkog stanovanja, koja će im pružiti normalan život te integraciju. Uzimajući u obzir da je arhitektura proces prije nego forma, je upravo ono što čini razliku između logora i urbane forme - naselja. Polazište je smještajni klaster s unutrašnjim dvorištem, čime je omogućena socijalizacija. Kroz analiziranje različitih modela, zatvoreni tip naselja je odbačen kao nedovoljno humana struktura te iz njega proizlazi novi tip otvorenog naselja, koji nudi interaktivne sadržaje dostupne izbjeglicama i lokalnom stanovništvu. Na taj način se briše granica i stvara se socijalna kohezija novog i postojećeg. Model je isproban na dvije različite lokacije - Dugopolje i Sinj.

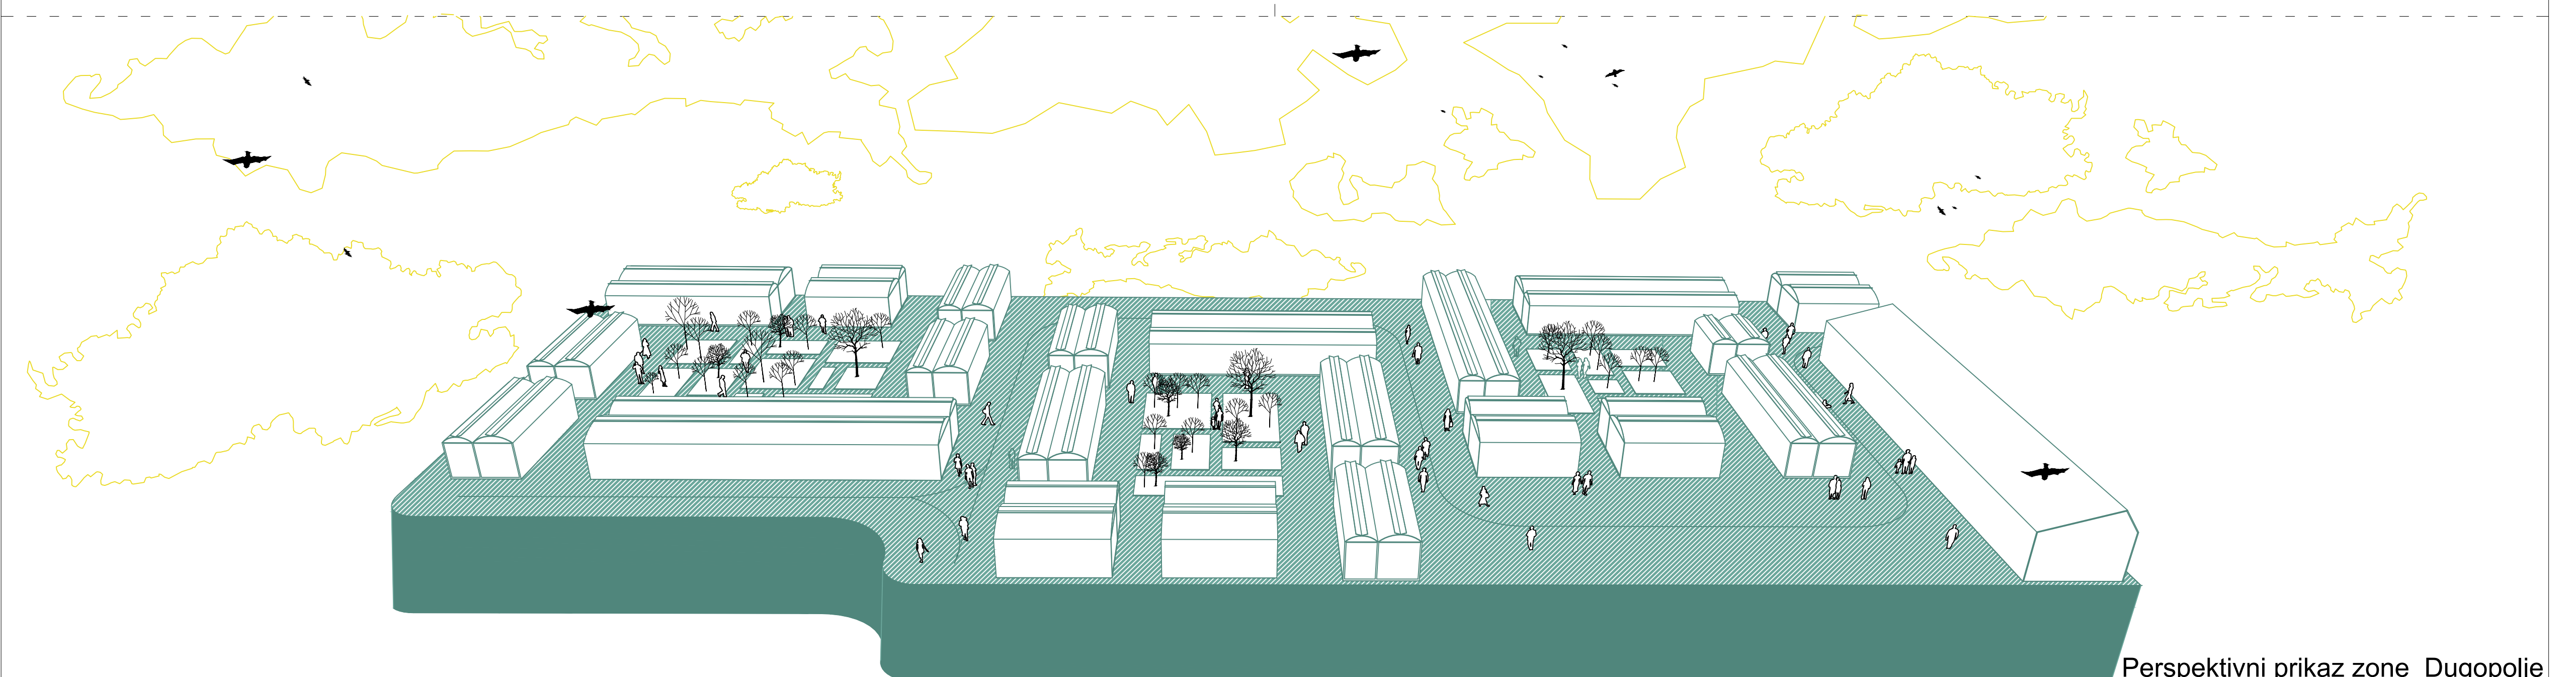

Perspektivni prikaz zone\_Dugopolje