

Psihijatrijska bolnica za 21. stoljeće

Matković, Toma

Supplement / Prilog

Publication year / Godina izdavanja: **2017**

Permanent link / Trajna poveznica: <https://urn.nsk.hr/urn:nbn:hr:123:804570>

Rights / Prava: [In copyright](#)/[Zaštićeno autorskim pravom.](#)


Download date / Datum preuzimanja: **2024-12-23**




Repository / Repozitorij:

[FCEAG Repository - Repository of the Faculty of Civil Engineering, Architecture and Geodesy, University of Split](#)

situacija mj 1:1000

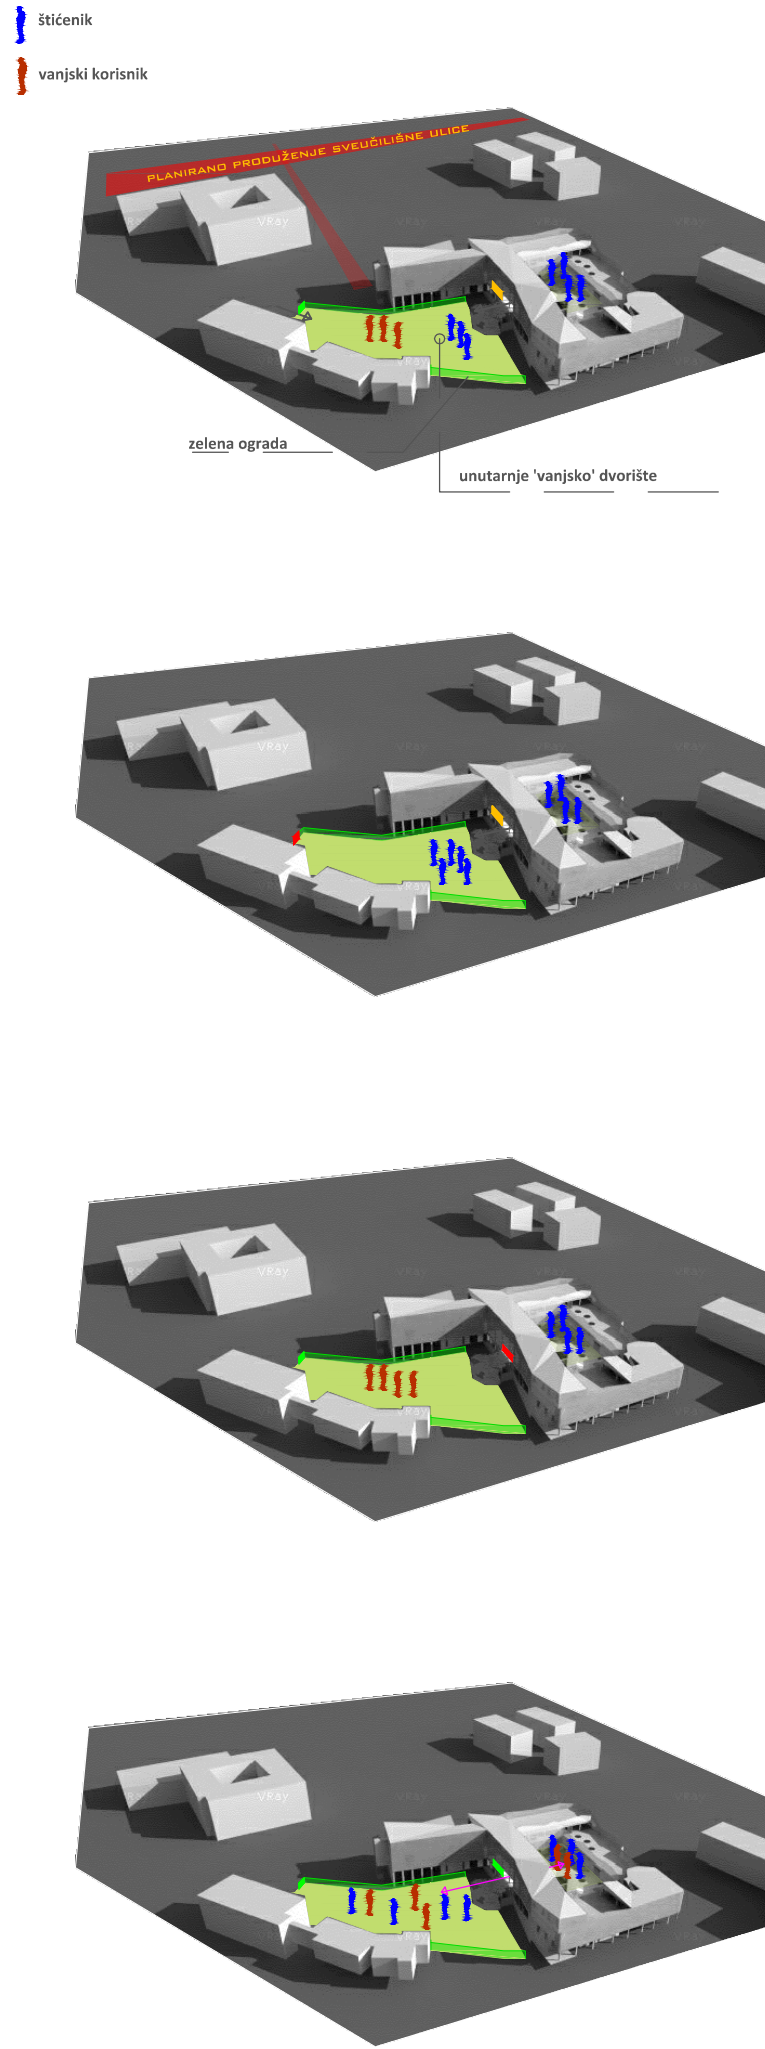

FASADNI OMOČAČ

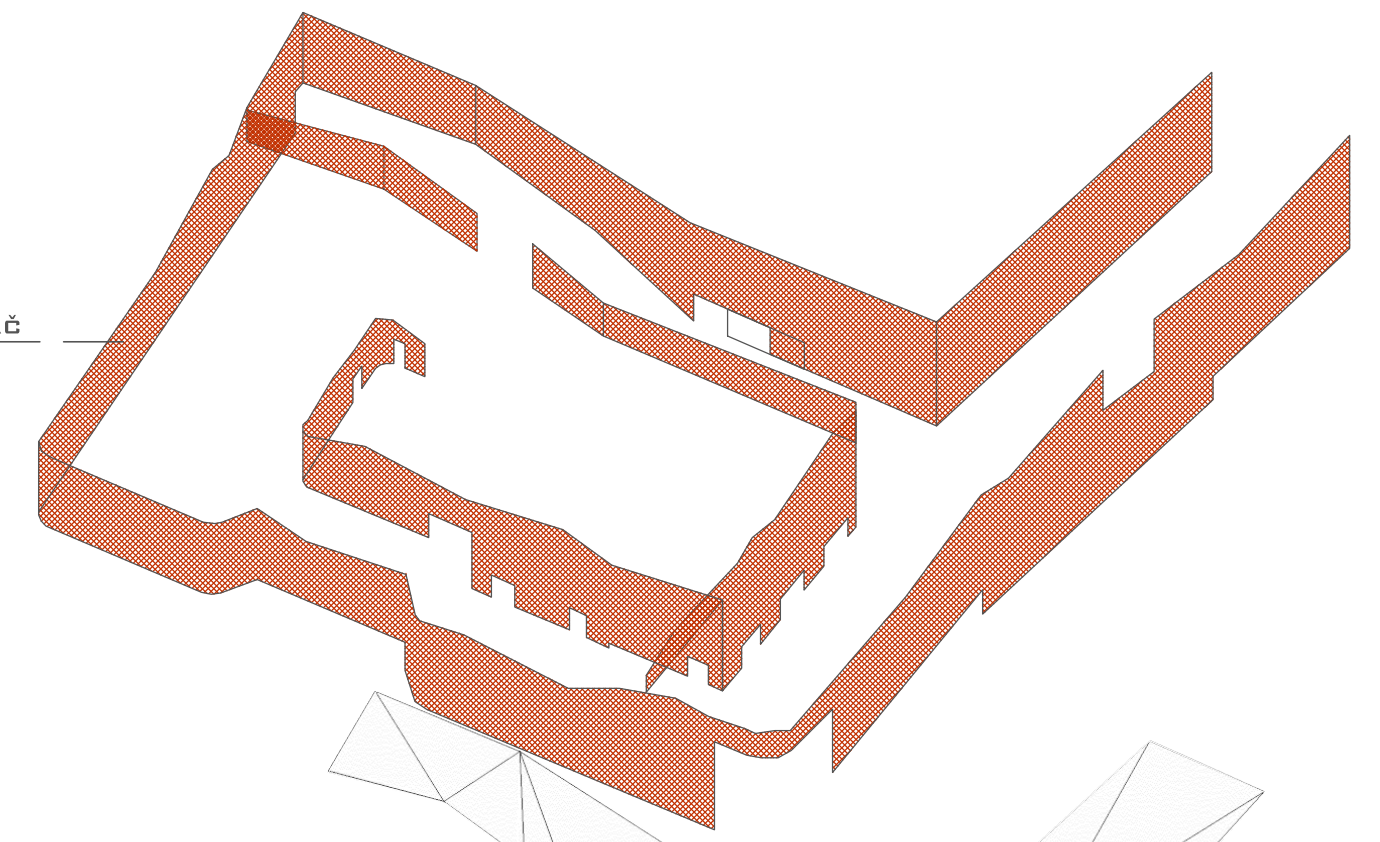

3.KAT

ODJEL ZA SHIZOFRENIJU I Slične POREMEĆAJE

TERASA SHIZOFRENIČARA

2.KAT

ODJEL DJEČJE I ADOLESCENTSKE PSIHIJATRIJE I POREMEĆAJA HRANJENJA

DJECA, POREMEĆAJI HRANJENJA

AMBULANTA

1.KAT

ODJEL ZA POREMEĆAJE UZROKOVANE KONZUMIRANJEM PSIHODAKTIVNIH TVARI

MULTIMEDIJALNA DVORANA

RADIONICE, PSIHOTERAPIJE

RESTORAN

PRIZEMLJE

ULAZNI HALL

ETAŽA-1 (GARAŽA)

ODJEL ZA POREMEĆAJE PONAŠANJA ODRASLIH

LJETNA TERASA

ODJEL ZA DEMENCIJE

VANJSKI AMFITEATAR

AKUTNI ODJEL

ODJEL ZA POREMEĆAJE RASPOLOŽENJA I POREMEĆAJE SPAVANJA

'ODVJEĆE NE LJUTI BE'

UNUTARNJI 'TRG'

BIBLIOTEKA

CABE BALL DVORANA/ FITNESS

UNUTARNJE DVORIŠTE

AKUTNI ODJEL

MUZEJ PSIHIJATRIJE

ODJEL ZA STRES I SOMATOFORNE POREMEĆAJE

tlocrt prizemlja mj 1:400



presjek 3-3 mj 1:300



pročelje jug mj 1:300



IME I PREZIME

NASLOV DIPLOMSKOG RADA

AKADEMSKA GODINA

MENTOR

KOMENTOR

KONZULTANT

TOMA MATKOVIĆ

PSIHIJATRIJSKA BOLNICA

2016 / 2017

doc. mr. sc. SAŠA RANDIĆ

prof.dr.sc. GORAN DODIG

dr.sc. HRVOJE SMOLJANOVIĆ

Osnovna zadaća projekta je preispitivanje arhitektonskog odgovora na problematiku današnje psihijatrijske prakse u kojoj je danas jedno od glavnih pitanja pronalaženje balansa između psihijatrijske ustanove u 'institucionalnom' smislu (bolnica kao stacionar) i težnje za 'povratkom' psihijatrije, odnosno, psihičkih bolesnika, u zajednicu. Urbanistički, projekt propituje silnice koje potenciraju jednu takvu sinergiju. Također se bavi pitanjem odnosa prema postojećem 'bignessu' KB- Split, i onom, što se disperzno stvara (ili planira) u bliskoj okolini i bliskoj budućnosti. Oblikovanje je proizašlo iz proučavanja i toleriranja silnica koje iniciraju socijalizaciju, shvaćanja o tome kakvi se međudnosi među pacijentima određenih tipova poremećaja i bolesti (ne) smiju potencirati i poštivanja svih onih (mikro) lokalnih karakteristika koje mogu pomoći u kreiranju zdravog okoliša za pacijenta i vanjskog korisnika koji će u određenim situacijama (ali i pod određenom kontrolom) biti gost ove ustanove. Cilj 'kuće' je potenciranje socijalizacije, ali uvijek uz određenu dozu nenametljivosti ('filteri') poštujući moguće bolesnikove individualne želje i potrebe.

