

# Revitalizacija hipodroma u Sinju

---

**Maršić, Marin**

**Supplement / Prilog**

*Publication year / Godina izdavanja:* **2018**

*Permanent link / Trajna poveznica:* <https://urn.nsk.hr/urn:nbn:hr:123:120226>

*Rights / Prava:* [In copyright](#)/[Zaštićeno autorskim pravom.](#)

*Download date / Datum preuzimanja:* **2025-04-04**



*Repository / Repozitorij:*


[FCEAG Repository - Repository of the Faculty of Civil Engineering, Architecture and Geodesy, University of Split](#)




UNIVERSITY OF SPLIT

  
DIGITALNI AKADEMSKI ARHIVI I REPOZITORIJI


-urbanistički razvoj projekta

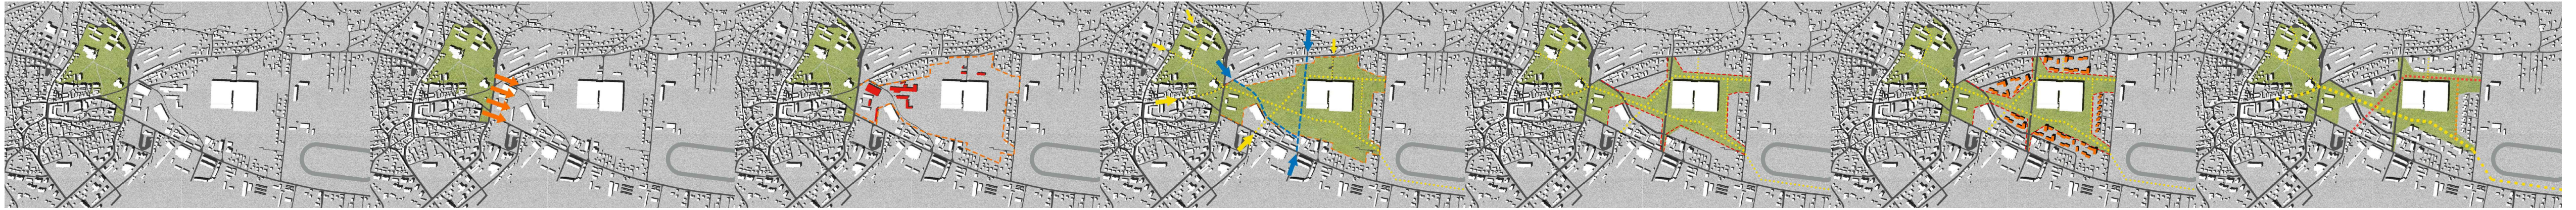

-aksonometrija

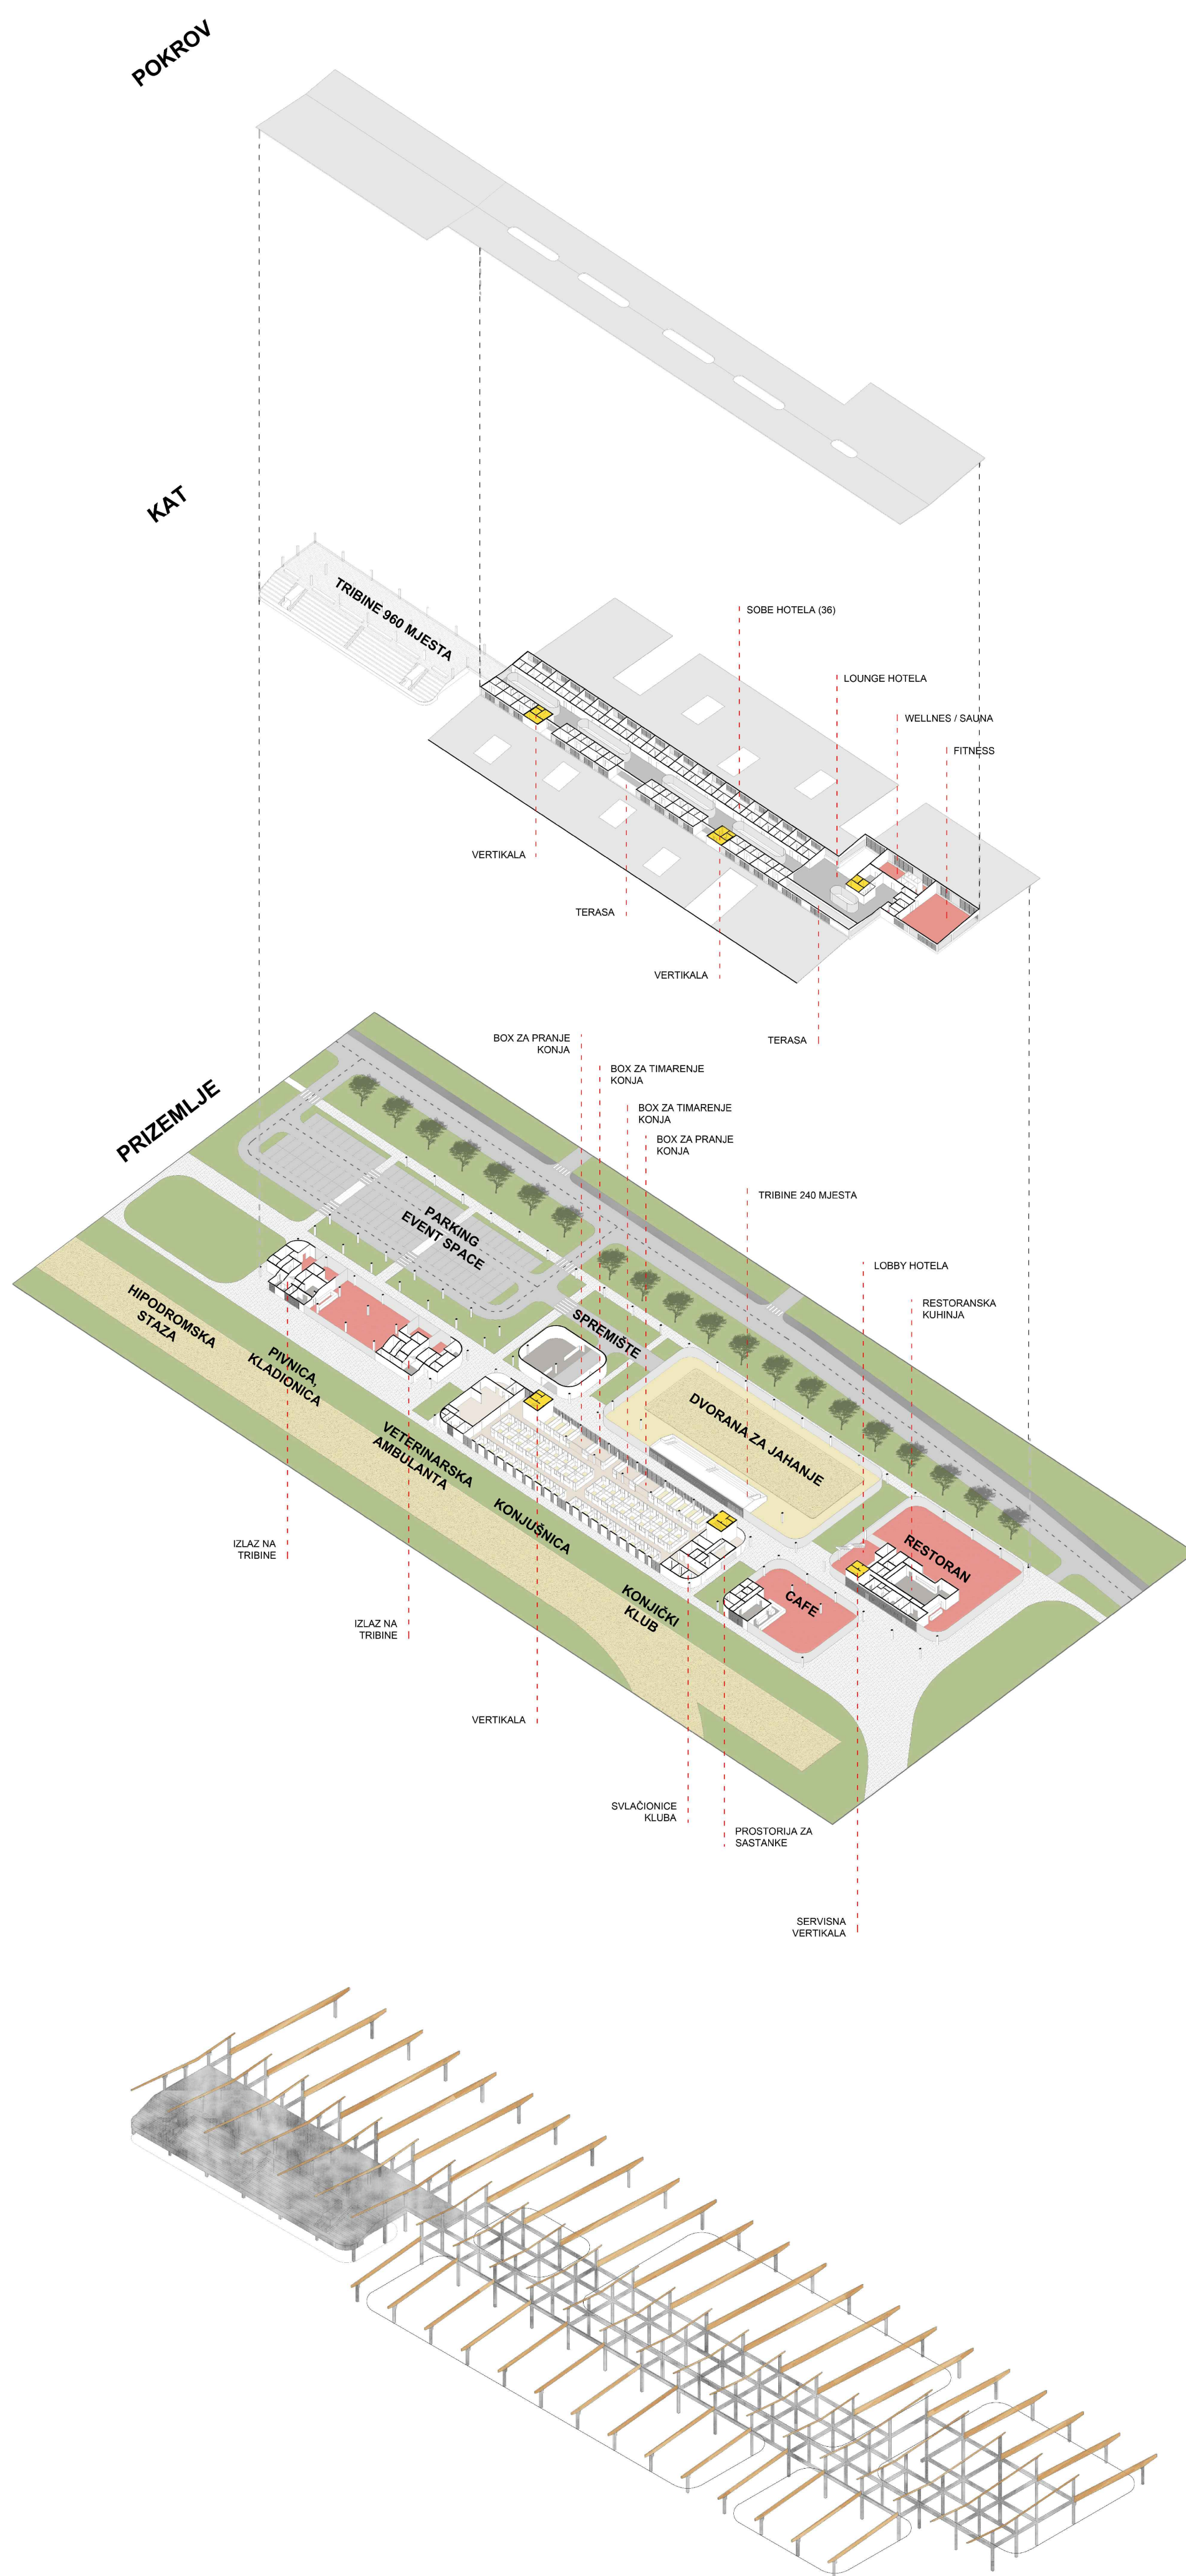


-koncept objekta hipodroma

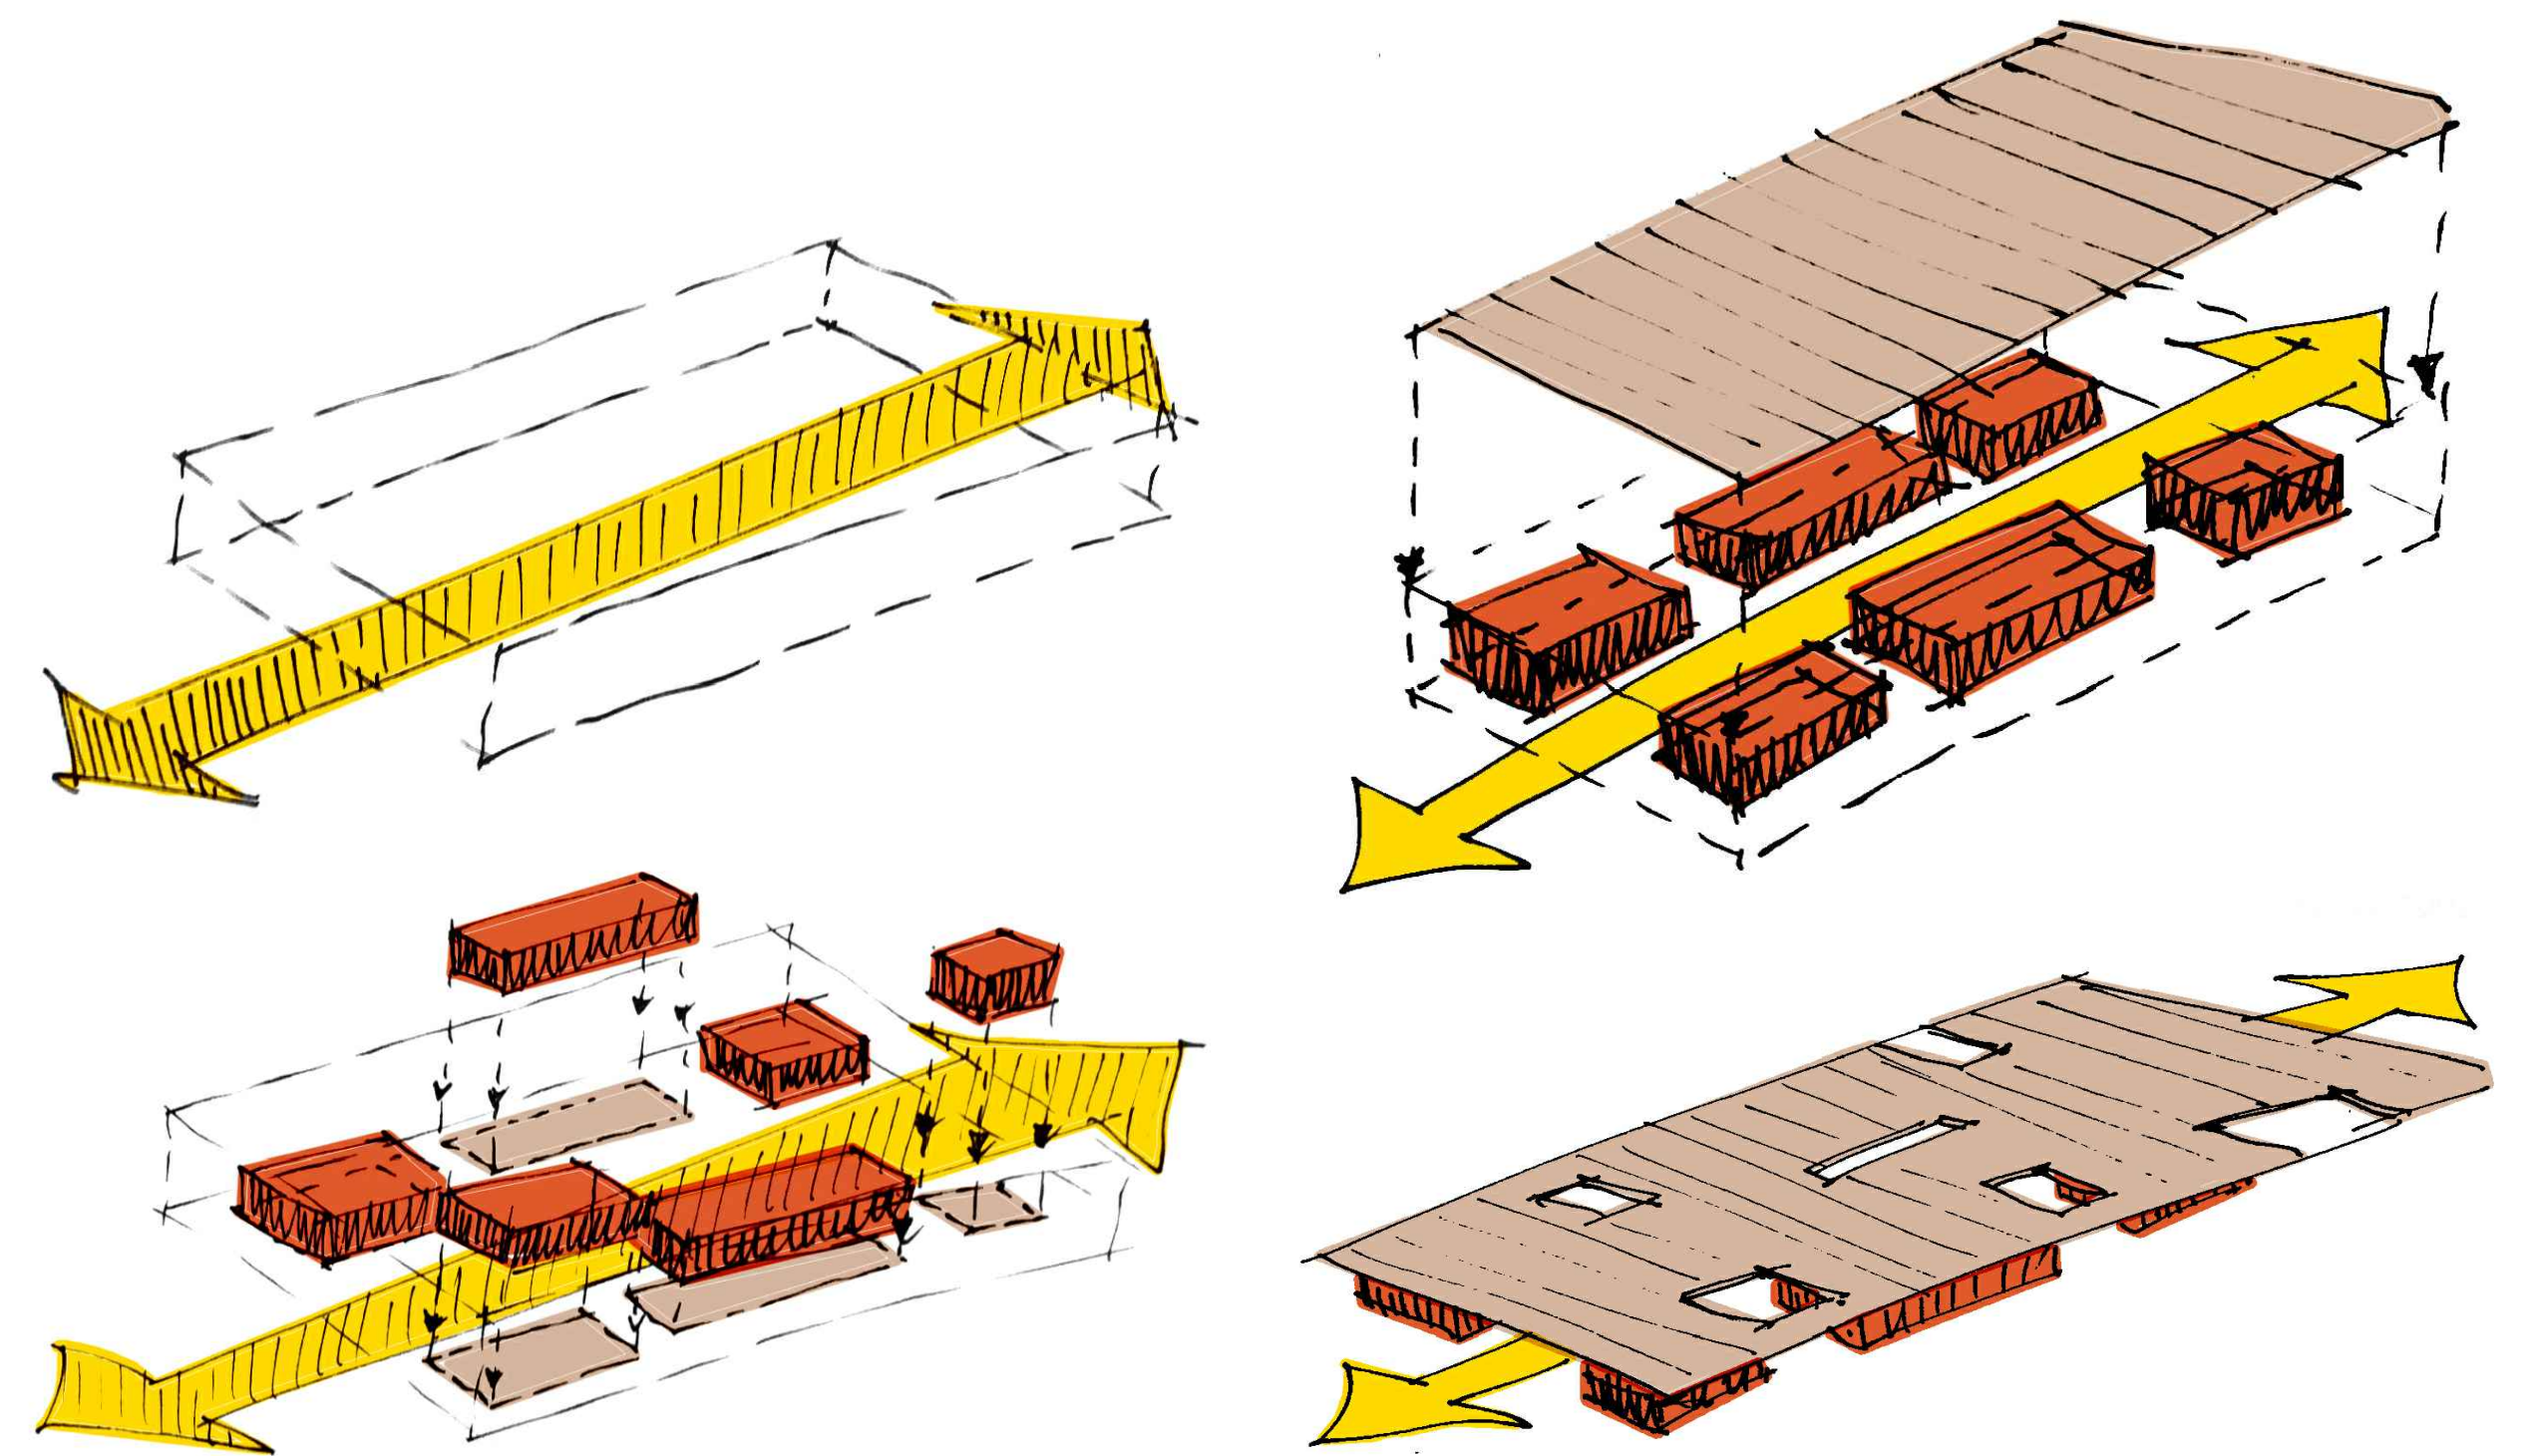

-situacija



-tlocrt prizemlja

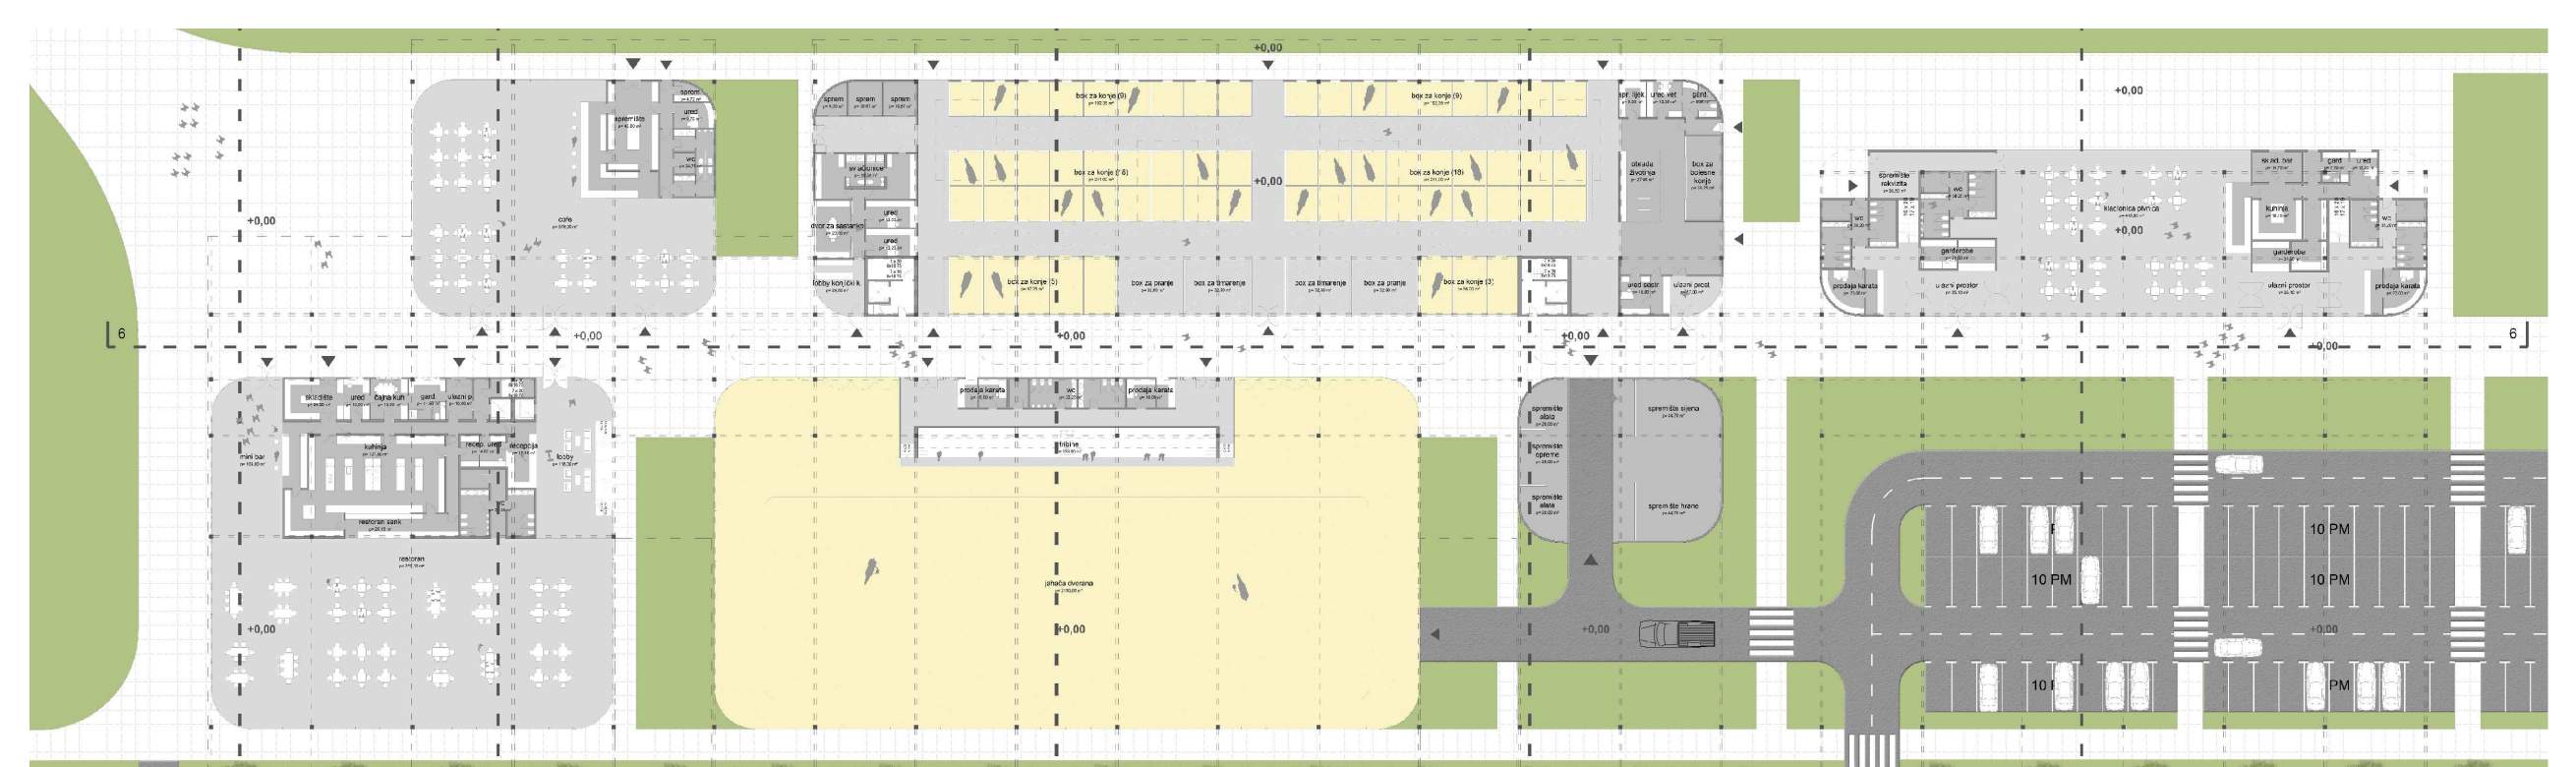

IME I PREZIME  
NASLOV DIPLOMSKOG RADA  
AKADEMSKA GODINA  
MENTOR  
KOMENTOR  
KONZULTANT

MARIN MARŠIĆ  
REVITALIZACIJA HIPODROMA U SINJU  
2017/2018  
prof. HRVOJE NJIRIĆ dipl. ing. arh  
dr.sc. NIKŠA JAJAC  
dr.sc. NENO TORIĆ dipl.ing.građ.

Odabrana lokacija nalazi se na krajnjem jugoistočnom dijelu grada, veličine 160000 m<sup>2</sup>. Na lokaciji se nalazi građevina hipodroma i gospodarske zgrade, izgrađene 1978. godine za potrebe organizacije Mediteranskih igara u Splitu, te uz nju naknadno dograđeni improvizirani prostori za uzgoj i držanje konja. Projektom se propituje mogućnost revitalizacije zapuštenog prostora hipodroma u Sinju, koji se ističe kao jedinstveni turistički i urbani sadržaj, te se pokušava dati odgovor na pitanje njegove pozicije u budućem razvoju grada. Cilj predloženog programa je unaprijediti osnovnu djelatnost i novim programom plus povoljno utjecati na integraciju hipodroma u široj slici grada, povećanjem javnog prostora i mogućnosti interakcije između korisnika i slučajnih prolaznika.

