

Vinarija Sinj

Mandac, Jelena

Supplement / Prilog

Publication year / Godina izdavanja: **2018**

Permanent link / Trajna poveznica: <https://urn.nsk.hr/urn:nbn:hr:123:891426>

Rights / Prava: [In copyright](#)/[Zaštićeno autorskim pravom.](#)

Download date / Datum preuzimanja: **2024-11-27**



Repository / Repozitorij:


[FCEAG Repository - Repository of the Faculty of Civil Engineering, Architecture and Geodesy, University of Split](#)

KONCEPT

Planirani program predviđa urbanističko i arhitektonsko rješenje lokacije.

Urbanističko rješenje bavi se uređenjem postojeće lokacije te njezinim povezivanjem sa okolnim gradskim i seoskim područjem dok se arhitektonsko rješenje bavi projektom vinarije.



Također je predviđeno očuvanje postojećeg zelenila odnosno šume i uklapanje objekta u prirodni ambijent, te sadnja vinograda na neobrađenim prostorima obuhvata. Sam objekt vinarije ima zakrivljenu formu i prati slojnice terena te poput vitice vinove loze kruži oko brda.

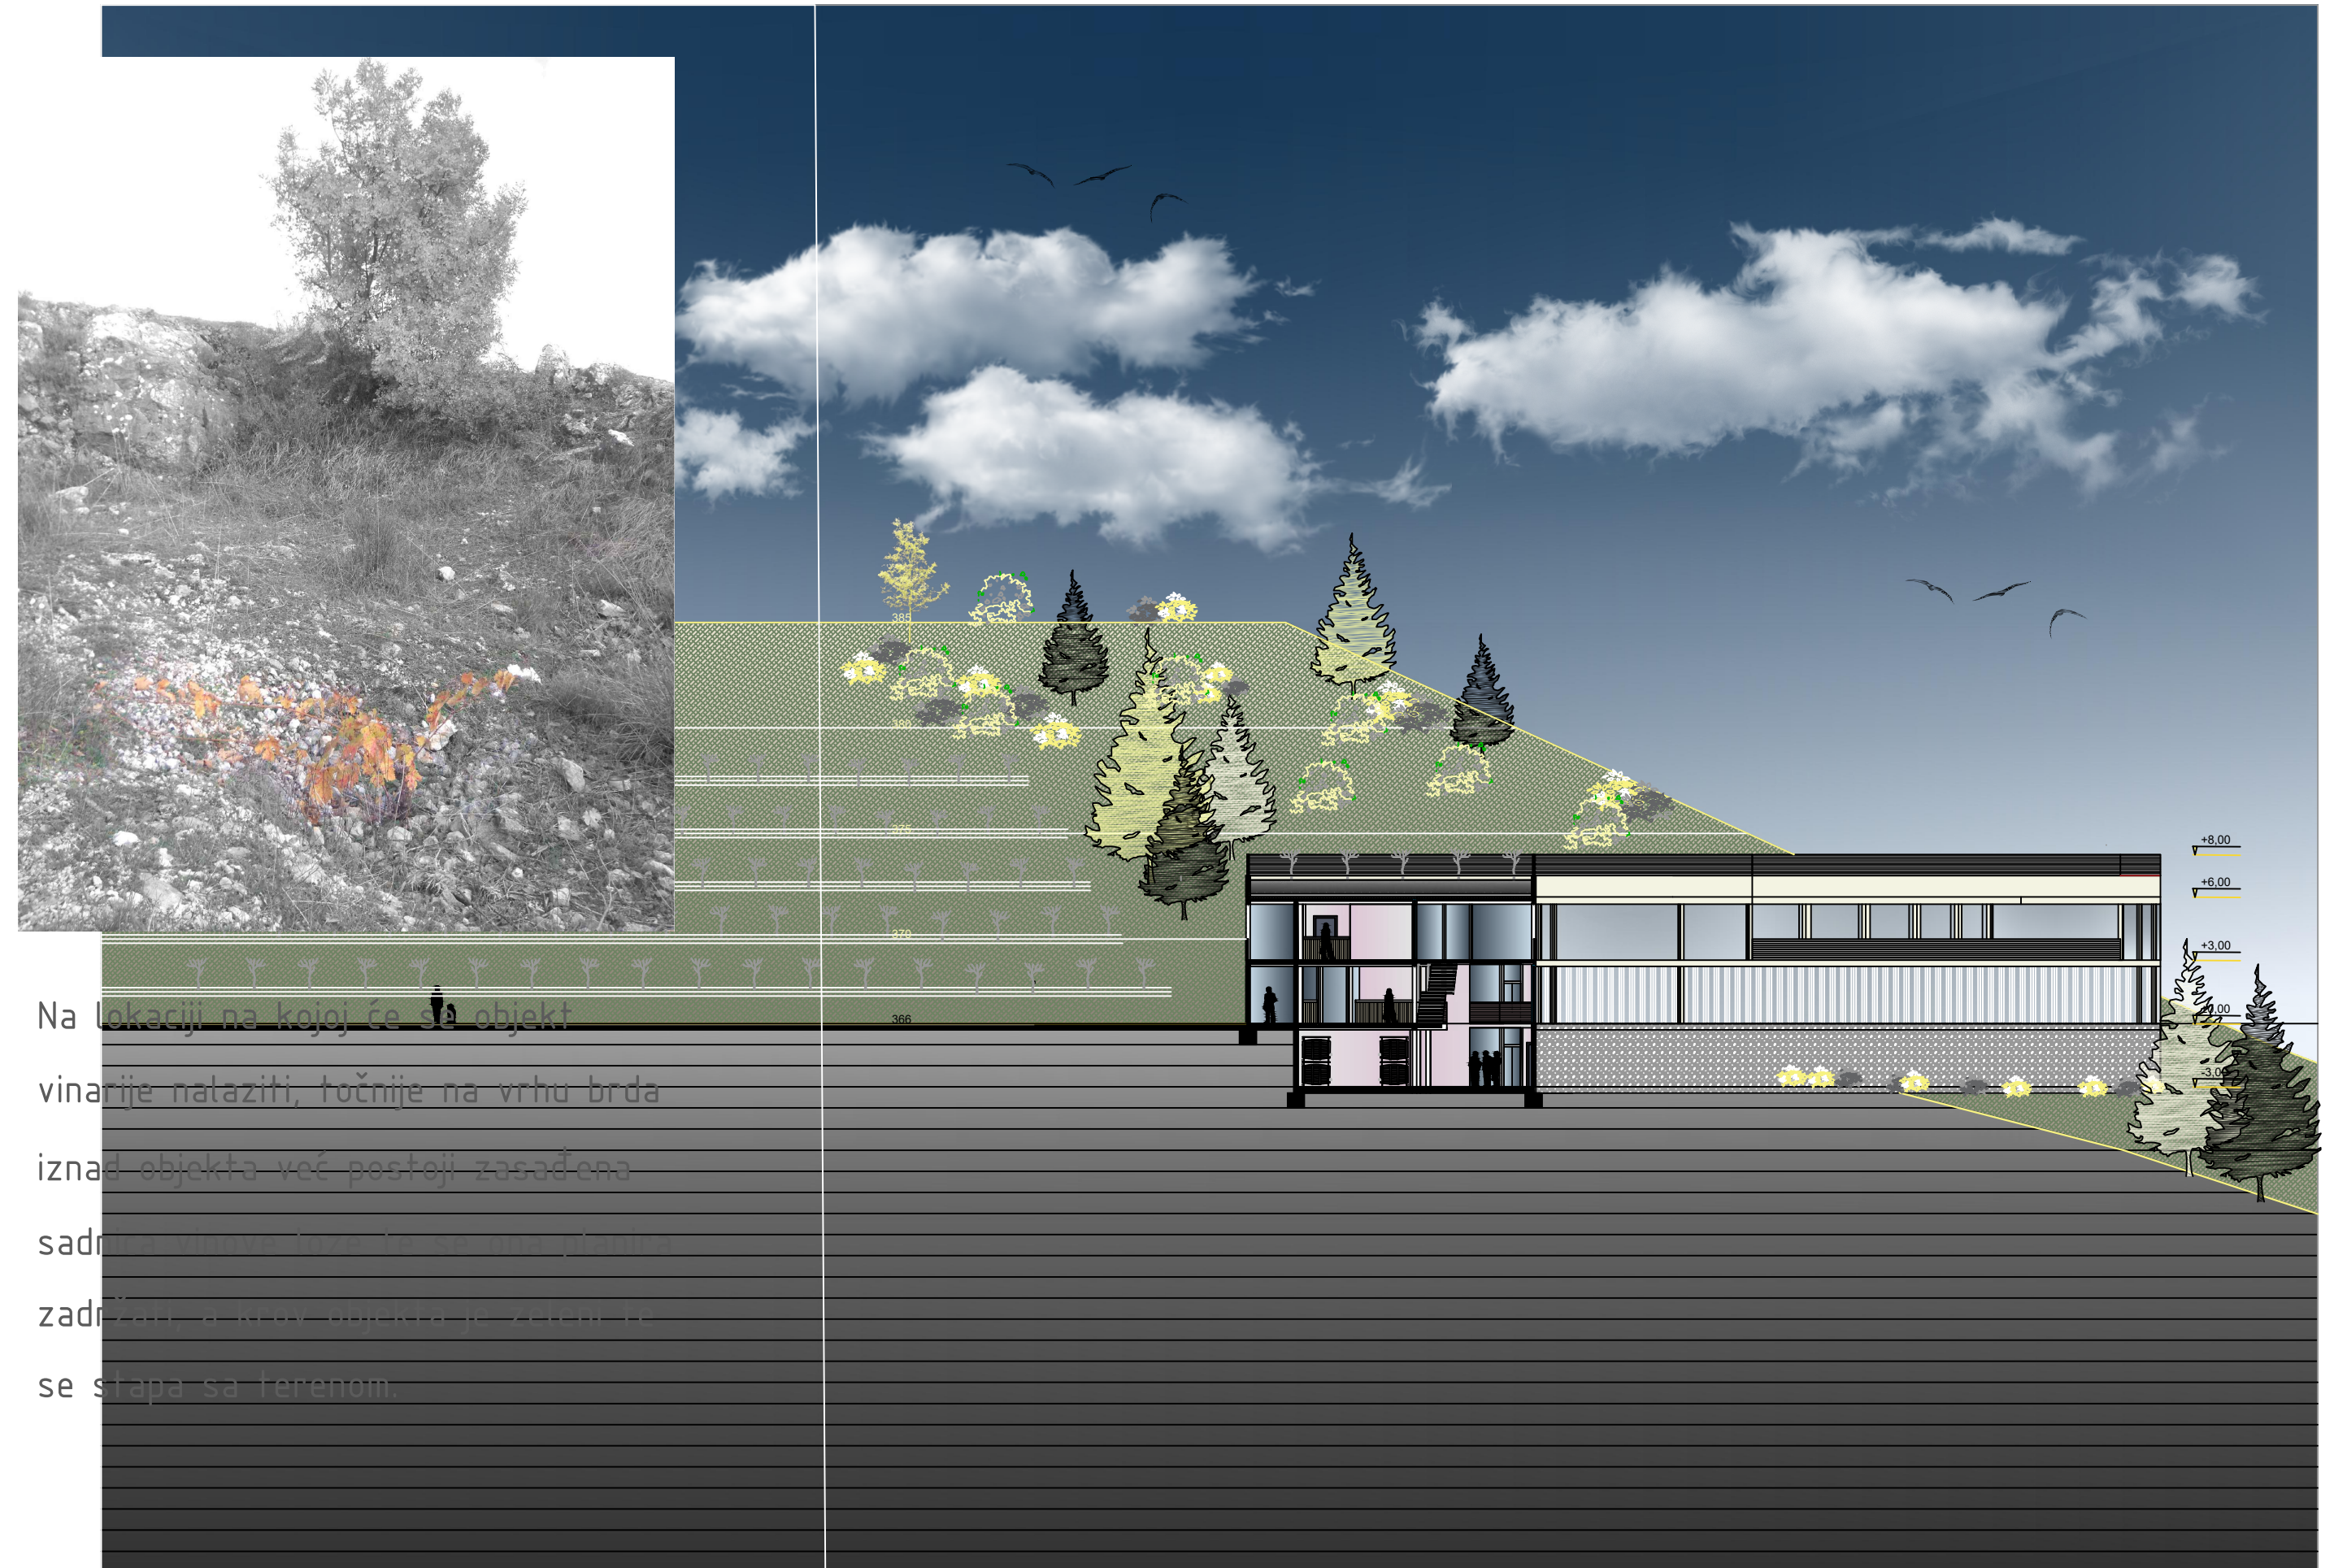

Na lokaciji se nalazi postojeći objekat
vinarije nalazi, točnije na vrhu brda
iznad obližnjeg postojećeg vinograda
sadnja vinograda na neobrađenim prostorima
zadržati postojeće zelenilo i šumu
se uklapa sa terenom

Zgrada vinarije ima proizvodne i prodajne kapacitete kako za vino iz vlastitih vinograda tako i za ono iz okolnih seoskih, a sastoji se od sljedećih skupina prostorija:

- prostorije za prijam grožđa
- prostorije za preradu grožđa i proizvodnju vina
- prostorije za skladištenje
- prostorije za analize i laboratorij
- kušaonica
- kafe bar
- restoran
- kuhinja
- servisne prostorije i prostorije za osoblje
- prostorije uprave inarije

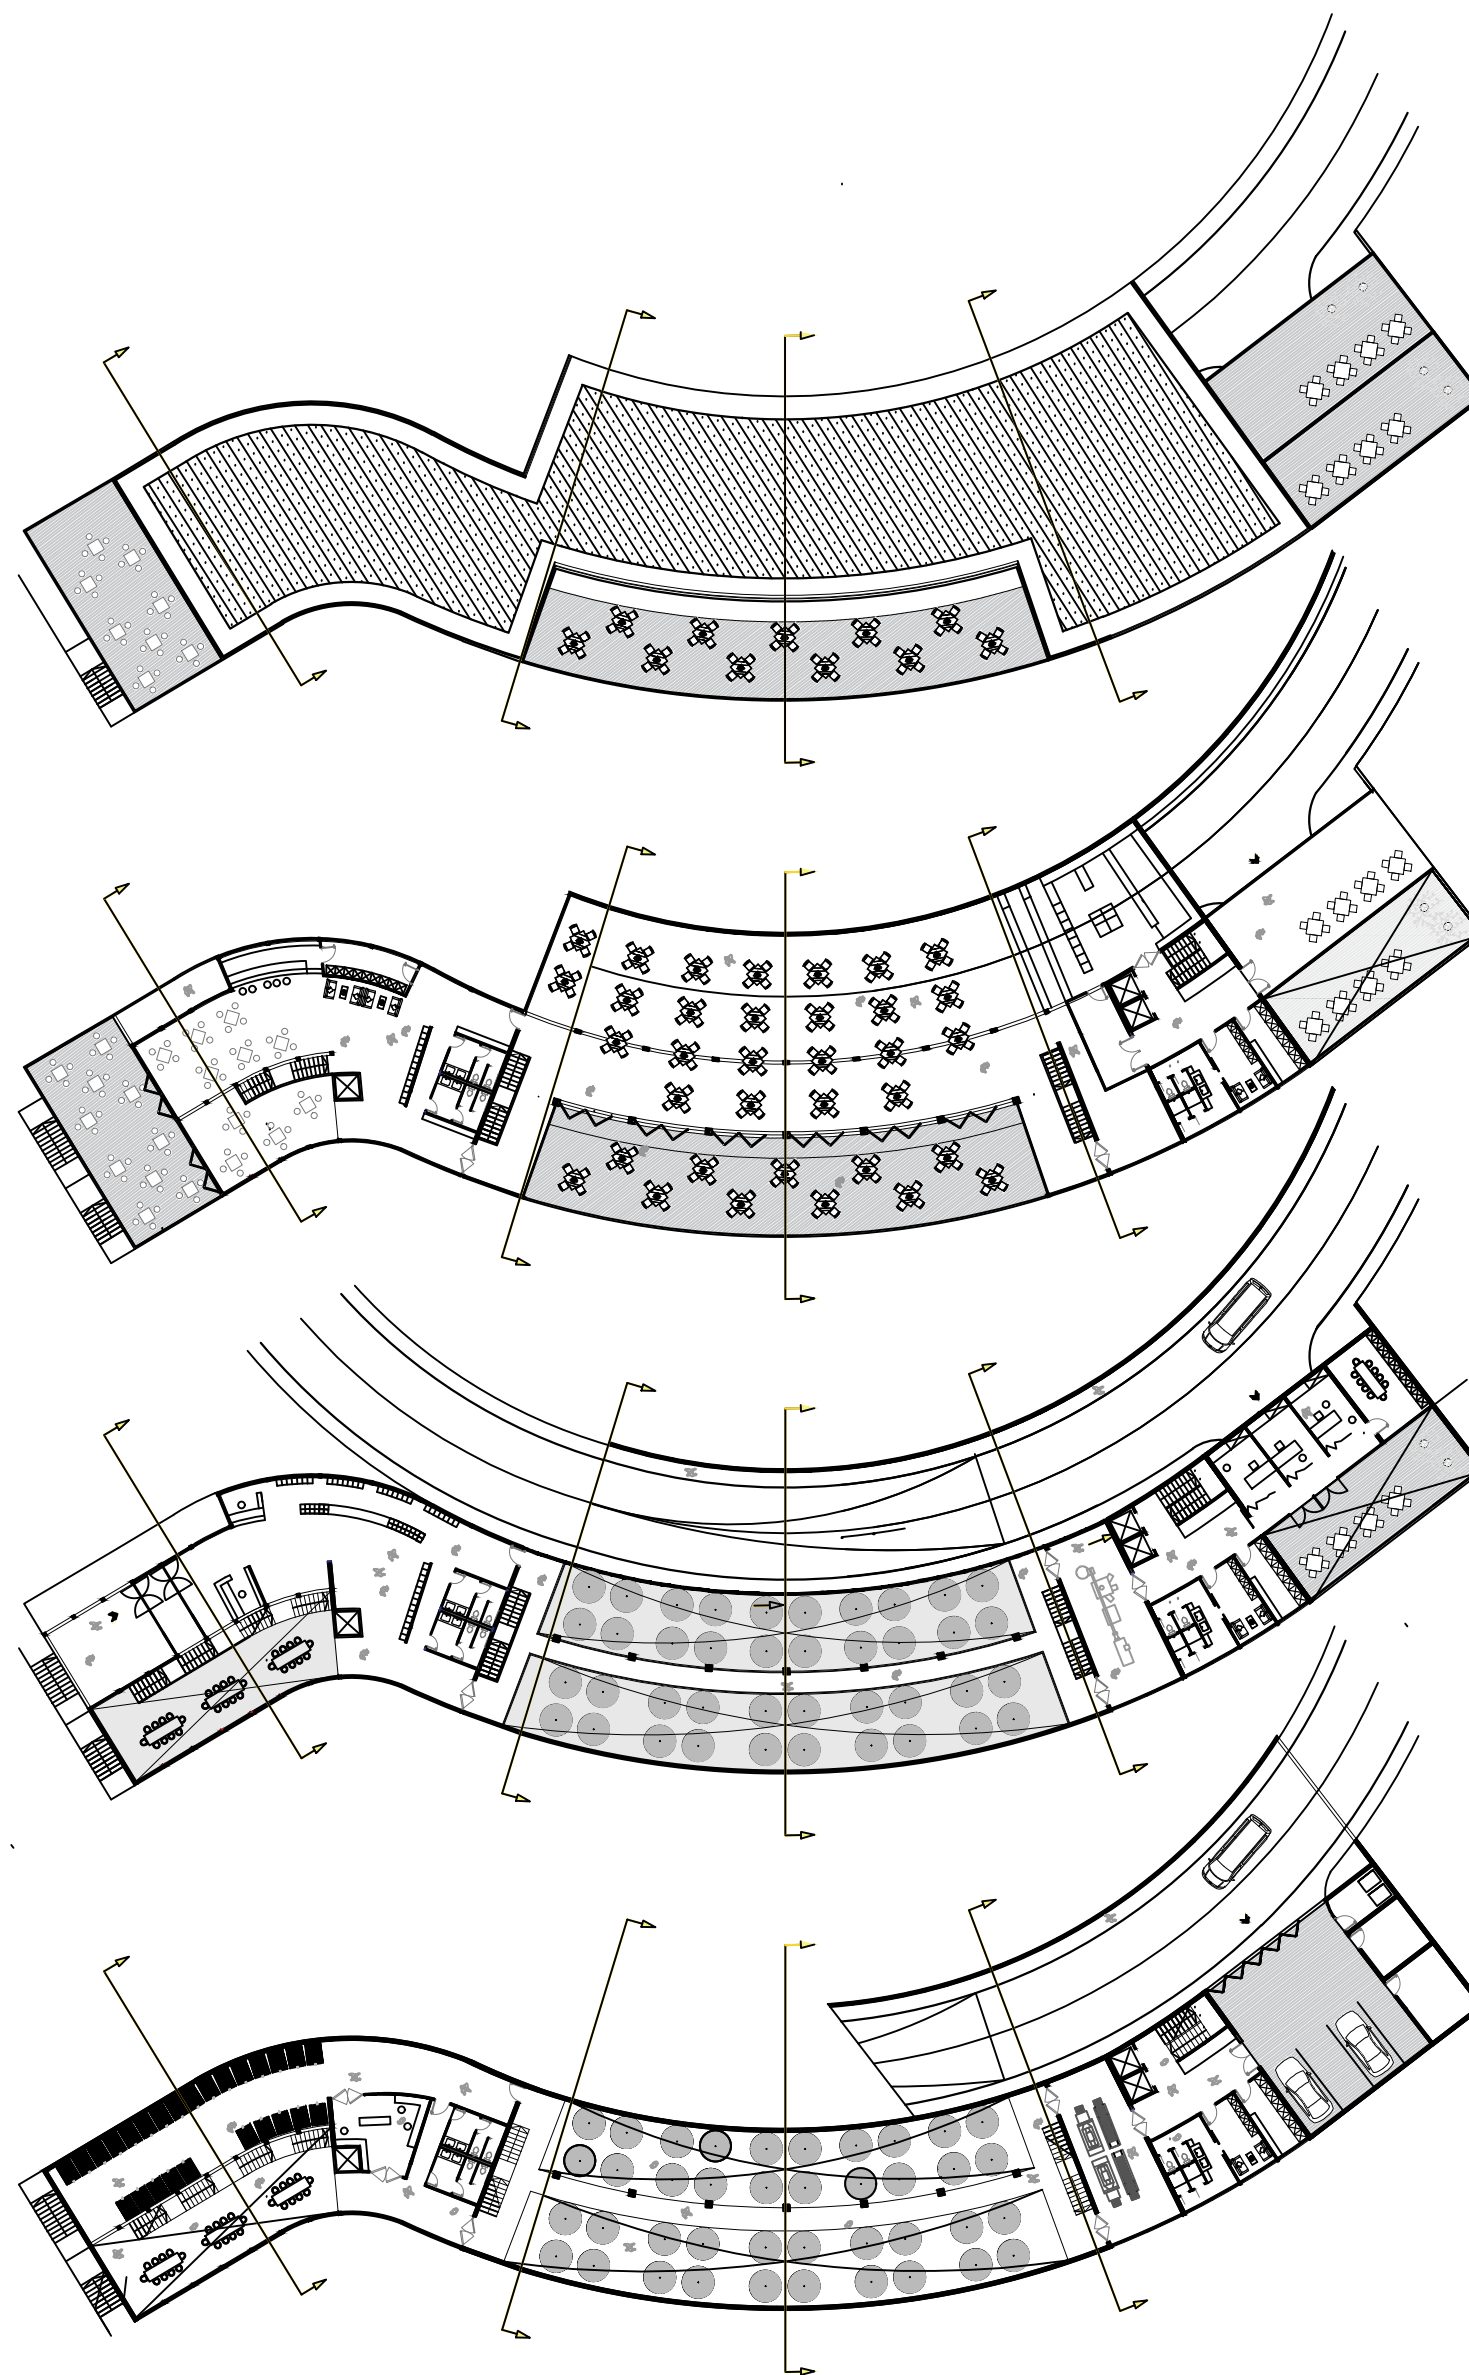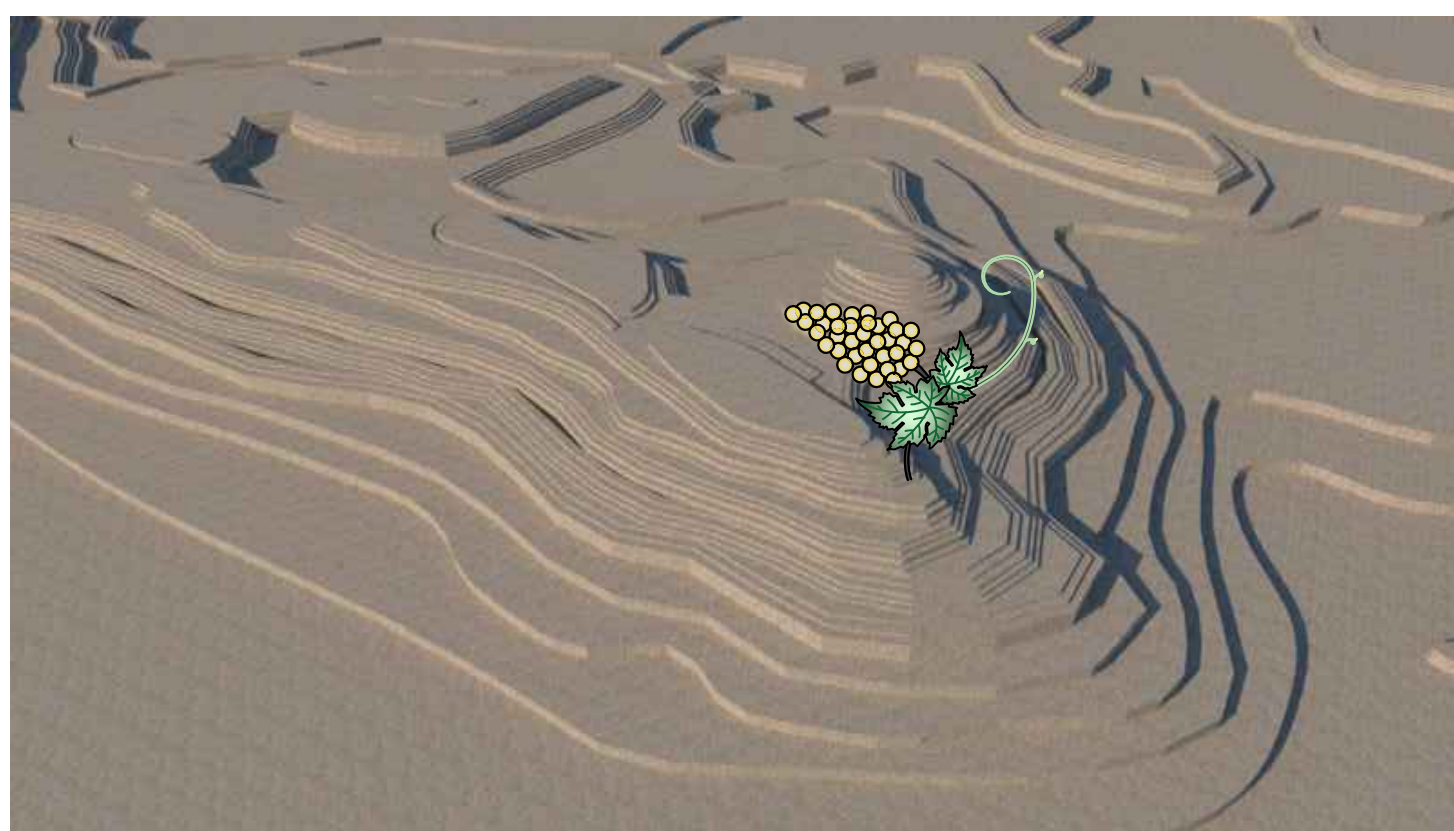

KROV

1. KAT

PRIZEMLJE

SUTEREN

ISKAZ POVRŠINA

| KROV | | |
|-------------------------------|----------------------|-----------------------|
| 1. PROIZVODNJA | | 1025,0 m ² |
| zeleni krov | | |
| 1. KAT | | |
| 1. POSJETITELJI | | 825,0 m ² |
| cafe bar | 100,0 m ² | |
| terasa | 150,0 m ² | |
| cafe bara | 350,0 m ² | |
| restoran | 205,0 m ² | |
| terasa | 20,0 m ² | |
| restorana wc-i | | |
| 2. PROIZVODNJA/OSOBLJE | | 247,0 m ² |
| spremište | 12,0 m ² | |
| kuhinja | 85,0 m ² | |
| hladnjača | 15,0 m ² | |
| spremište | 12,0 m ² | |
| wc/osoblje | 20,0 m ² | |
| garderoba | 13,0 m ² | |
| terasa | 90,0 m ² | |
| PRIZEMLJE | | |
| 1. POSJETITELJI | | 195,0 m ² |
| ulazni prostor | 75,0 m ² | |
| vinoteka | 100,0 m ² | |
| wc-i | 20,0 m ² | |
| 2. PROIZVODNJA/OSOBLJE | | 95,0 m ² |
| spremište | 12,0 m ² | |
| garderoba | 13,0 m ² | |
| wc/osoblje | 20,0 m ² | |
| punionica | 50,0 m ² | |
| boca | | |
| 2. UPRAVA | | 155,0 m ² |
| uredi x3 | 60,0 m ² | |
| prostorija za sastanke | 25,0 m ² | |
| terasa | 70,0 m ² | |
| SUTEREN | | |
| 1. SERVISNI DIO | | 155,0 m ² |
| servisni prilaz | 110,0 m ² | |
| smreče | 10,0 m ² | |
| tehničko spremište | 15,0 m ² | |
| energetski blok | 20,0 m ² | |
| 2. PROIZVODNJA/OSOBLJE | | 3467,0 m ² |
| spremište | 12,0 m ² | |
| garderoba | 13,0 m ² | |
| wc/osoblje | 20,0 m ² | |
| primarna prerada | 50,0 m ² | |
| prerada | 445,0 m ² | |
| fermentacijska hala | 20,0 m ² | |
| hala | 25,0 m ² | |
| wc-i | 85,0 m ² | |
| laboratorij | 100,0 m ² | |
| kušaonica | | |
| spremište | | |
| bačava | | |

IME I PREZIME
NASLOV DIPLOMSKOG RADA
AKADEMSKA GODINA
MENTOR
KOMENTOR
KONZULTANT

JELENA MANDAC
VINARIJA SINJ
2017 / 2018
prof. ANTE KUZMANIĆ dia
dr.sc. GORAN ZDUNIĆ
dr.sc. NIKOLA GRGIĆ

Projekt vinarije nalazi se u gradu Sinju na lokaciji zvanj Medinjak. Ovaj dio grada spada u prigradsko područje i možemo reći da je poveznica između grada i sela te se ovim projektom dodatno želi naglasiti njihova interakcija. Obilježja lokacije su slaba izgrađenost i gusta borova šuma te je zamišljeno da se objekt vinarije uklapa u postojeći teren i prirodu. Ova lokacija idealna je za projekt vinarije iz razloga što se u okolnim selima ponovno sade vinogradi te bi se projektom tome također pridonio, a za urbani dio grada tu su ugostiteljski i trgovinski prostori. Također, borova šuma i formacija terena stvaraju idealne uvjete za proizvodnju vina, te pružaju miran i ugodan boravak izvan buke grada.

