

# Poduzetnički inkubator Županja

---

**Pahert, Karlo**

**Supplement / Prilog**

*Publication year / Godina izdavanja:* **2020**

*Permanent link / Trajna poveznica:* <https://urn.nsk.hr/urn:nbn:hr:123:400101>

*Rights / Prava:* [In copyright](#)/[Zaštićeno autorskim pravom.](#)








*Download date / Datum preuzimanja:* **2025-02-26**



*Repository / Repozitorij:*

[FCEAG Repository - Repository of the Faculty of Civil Engineering, Architecture and Geodesy, University of Split](#)



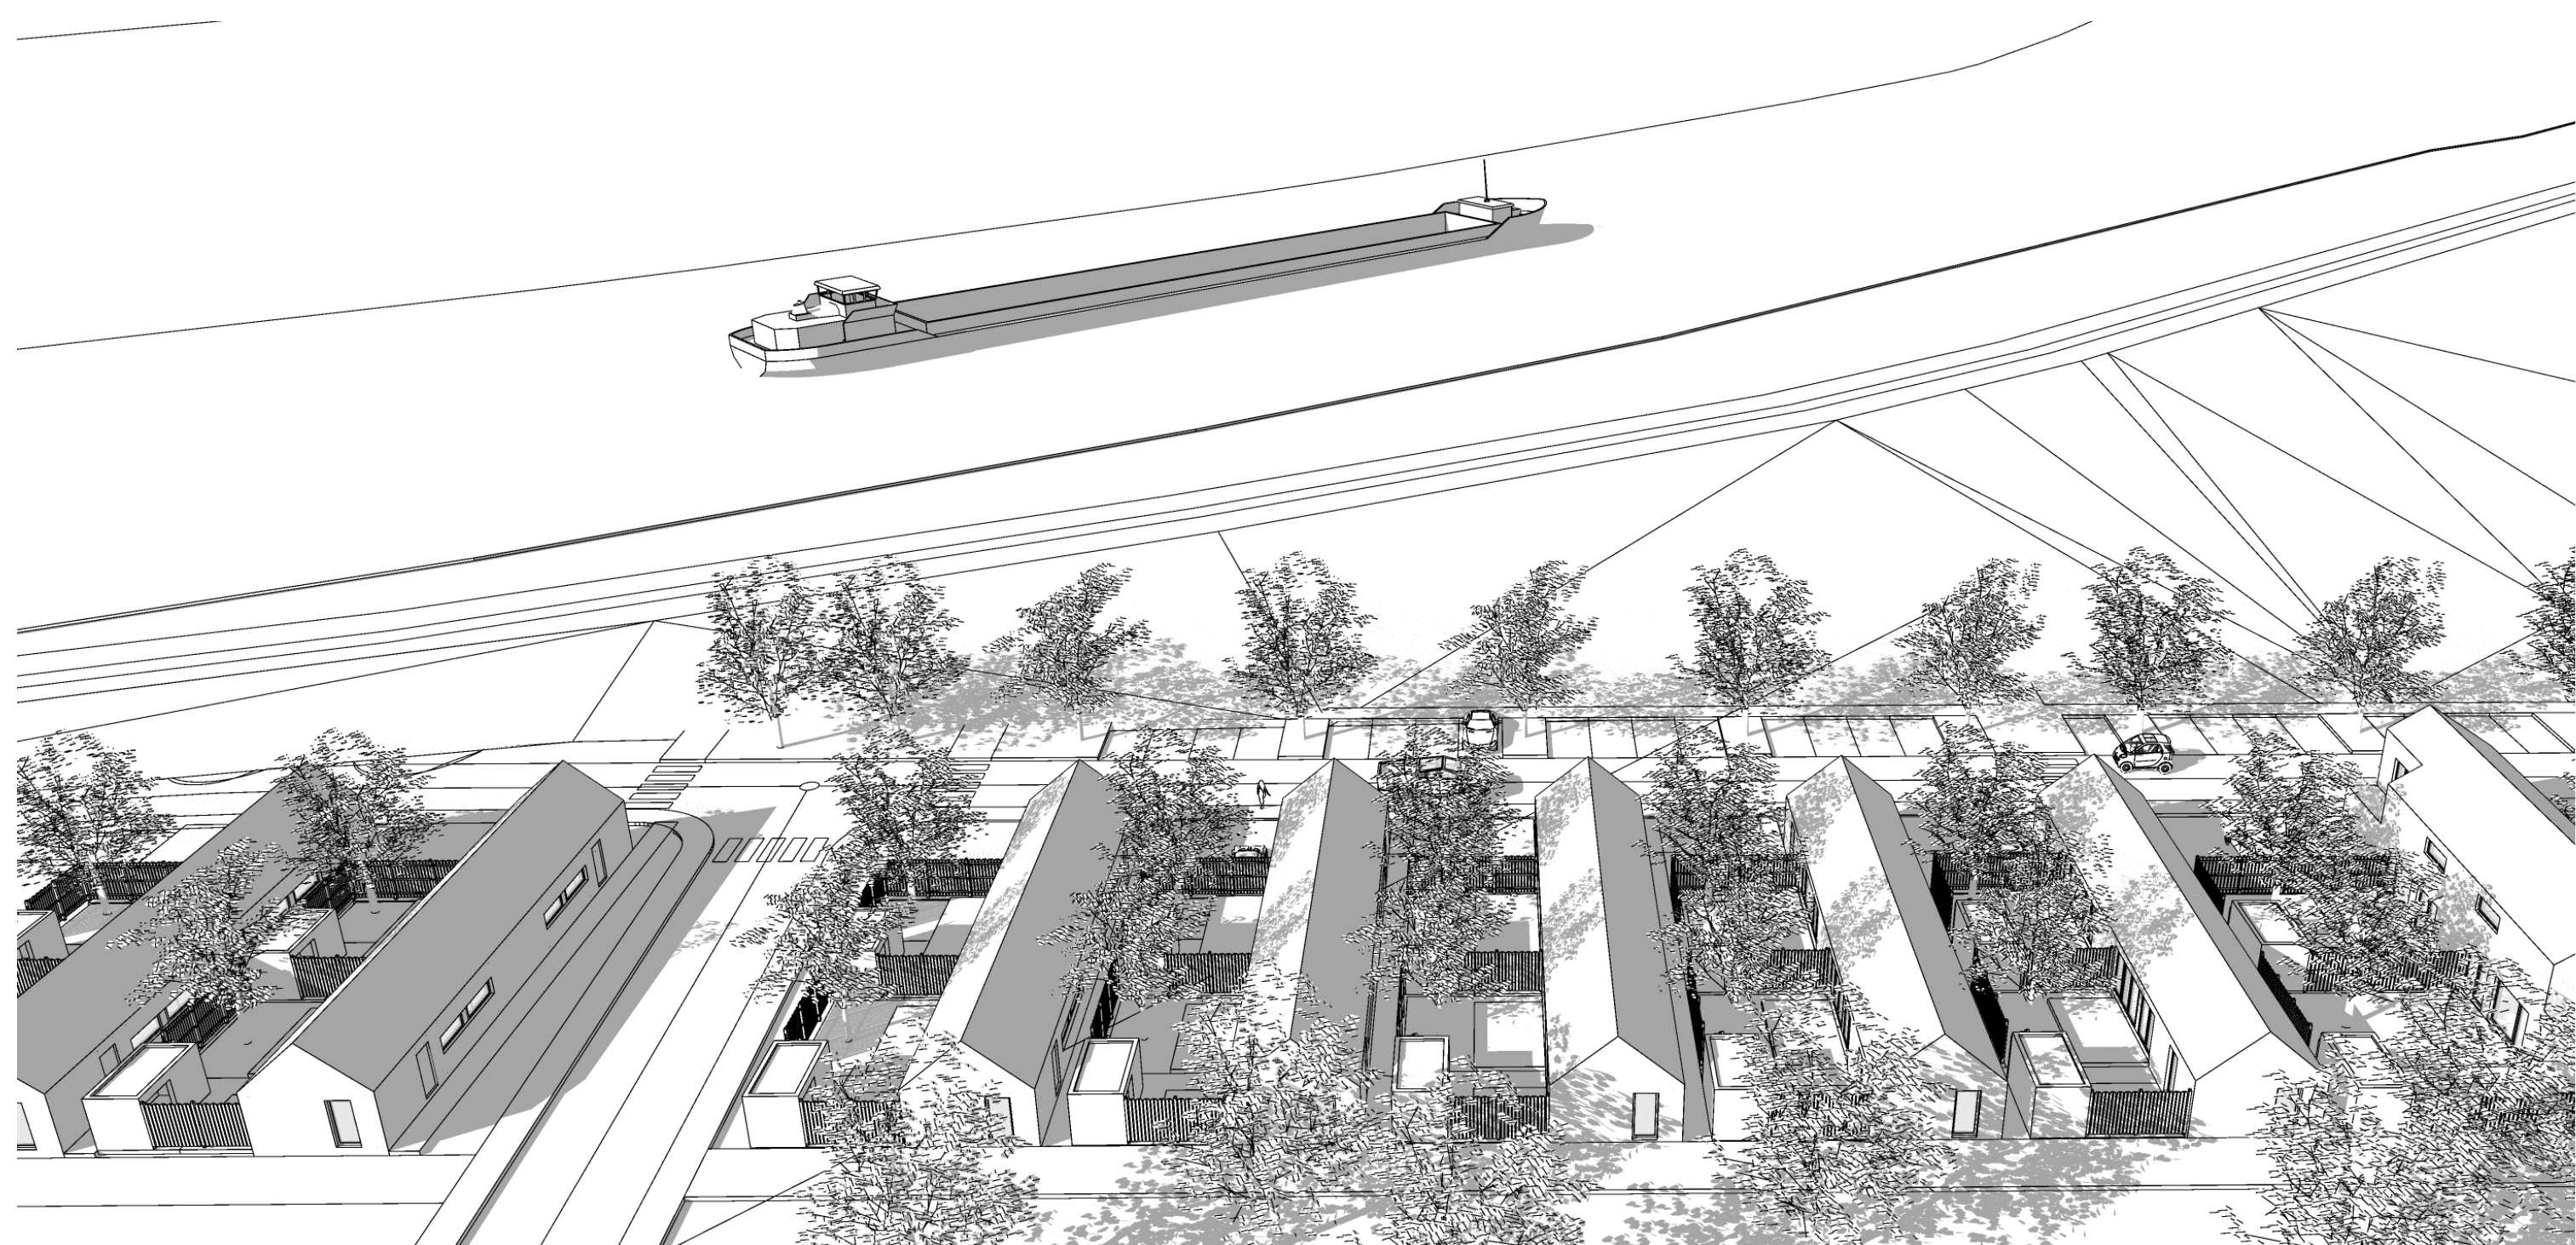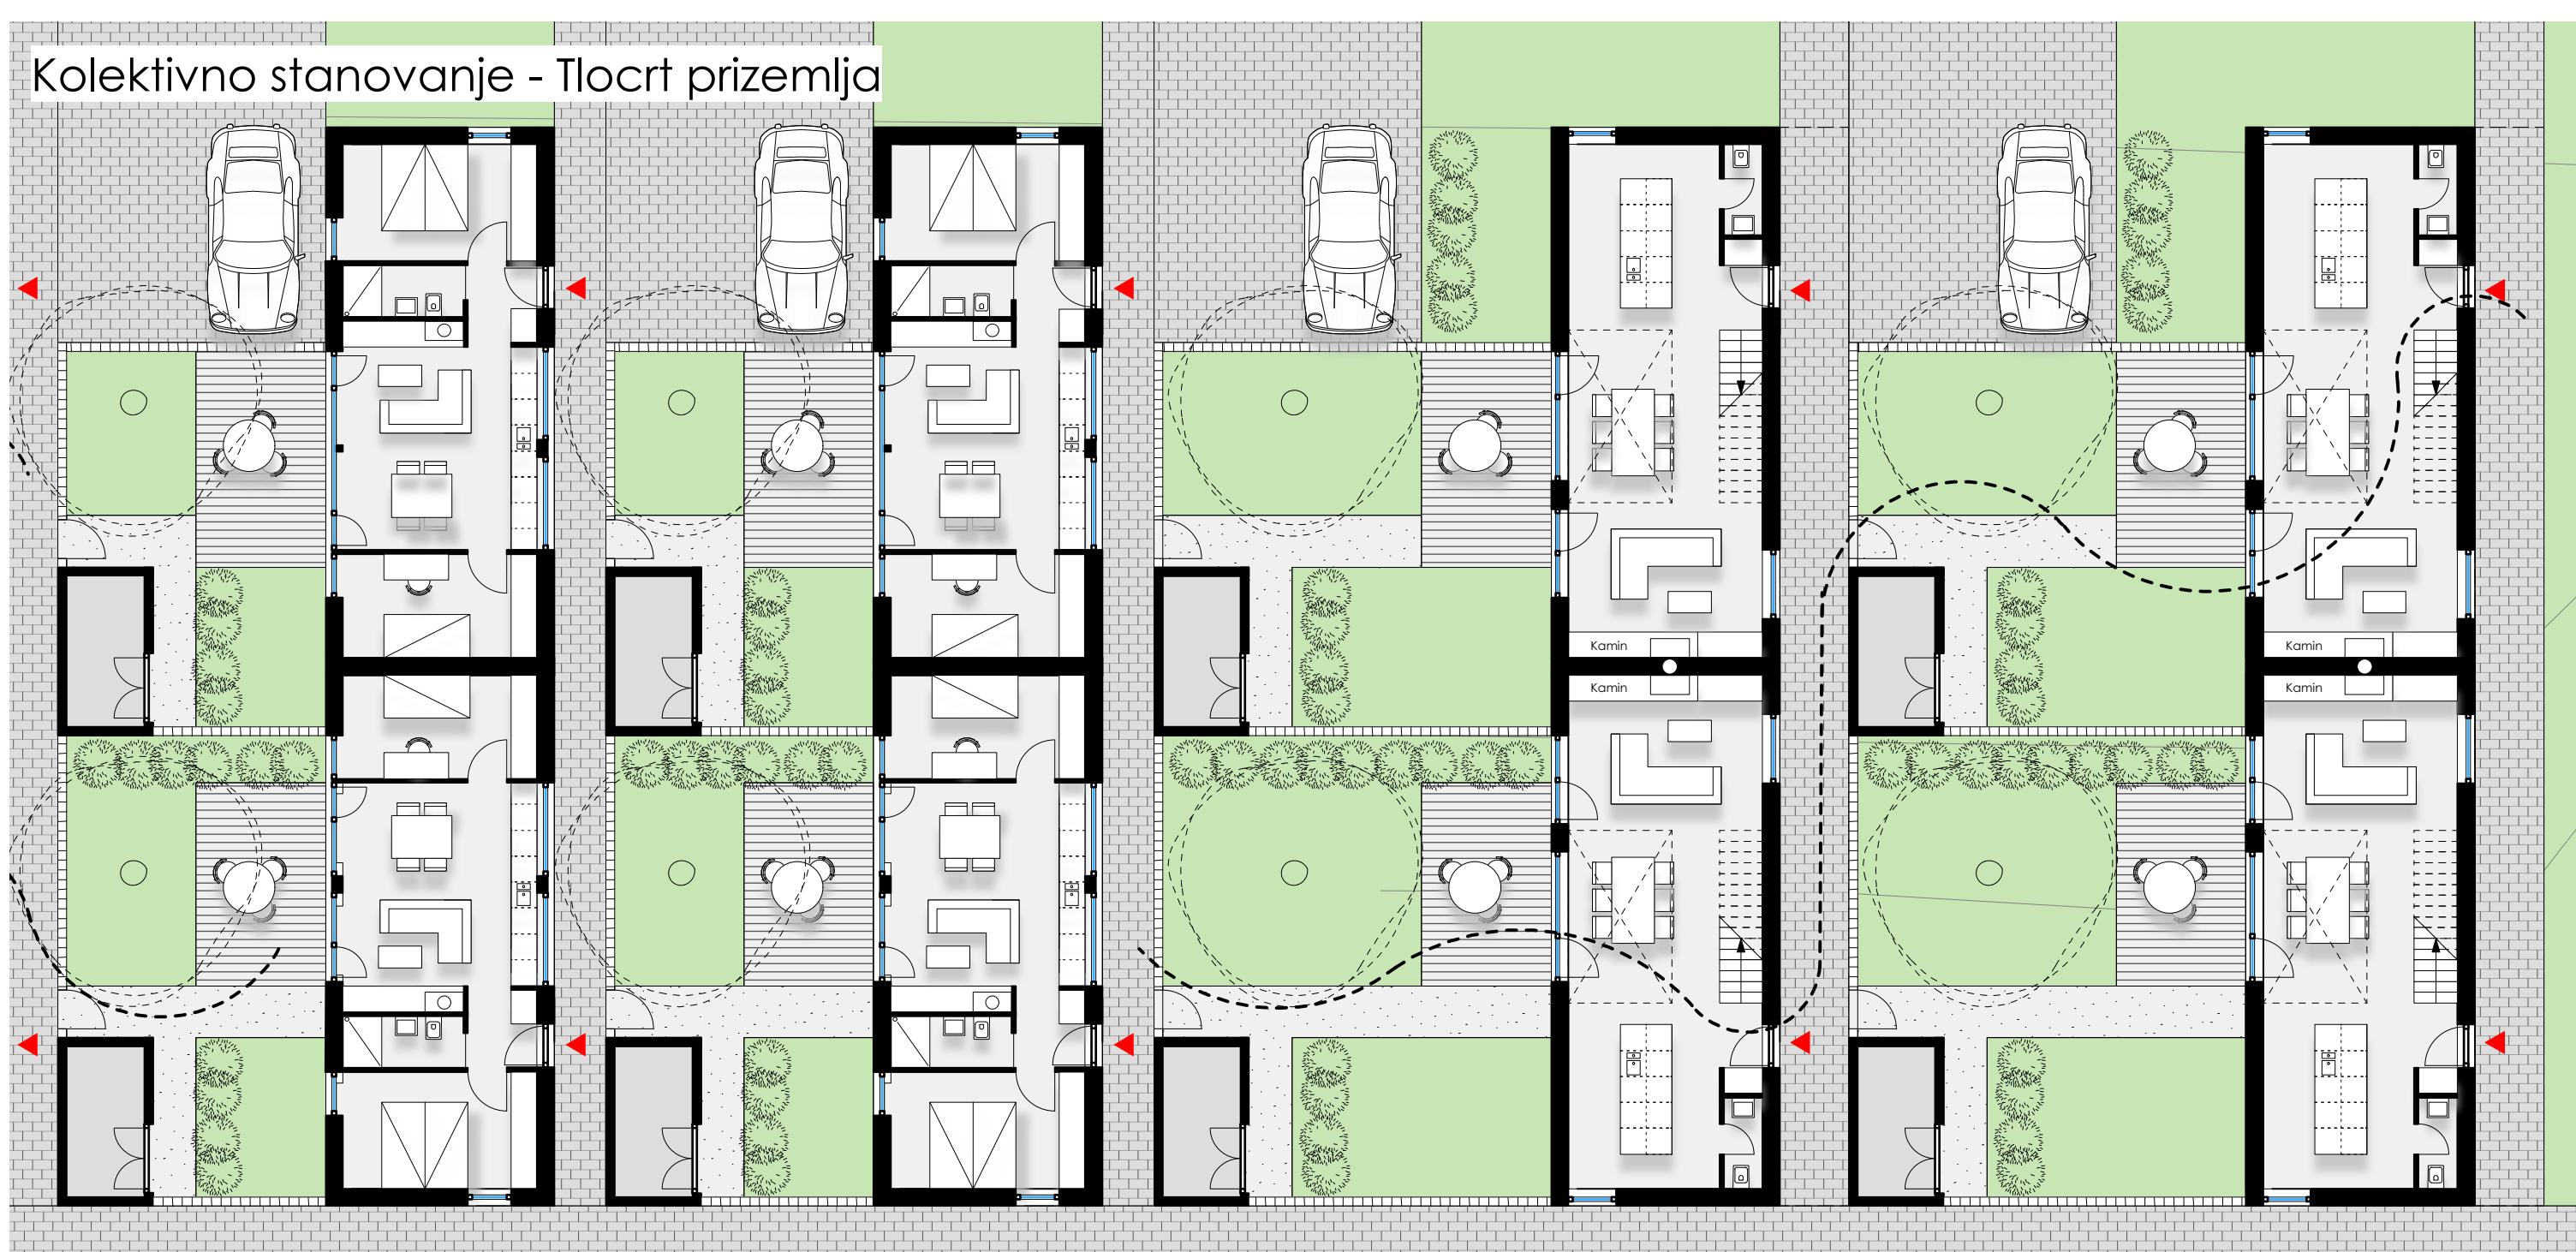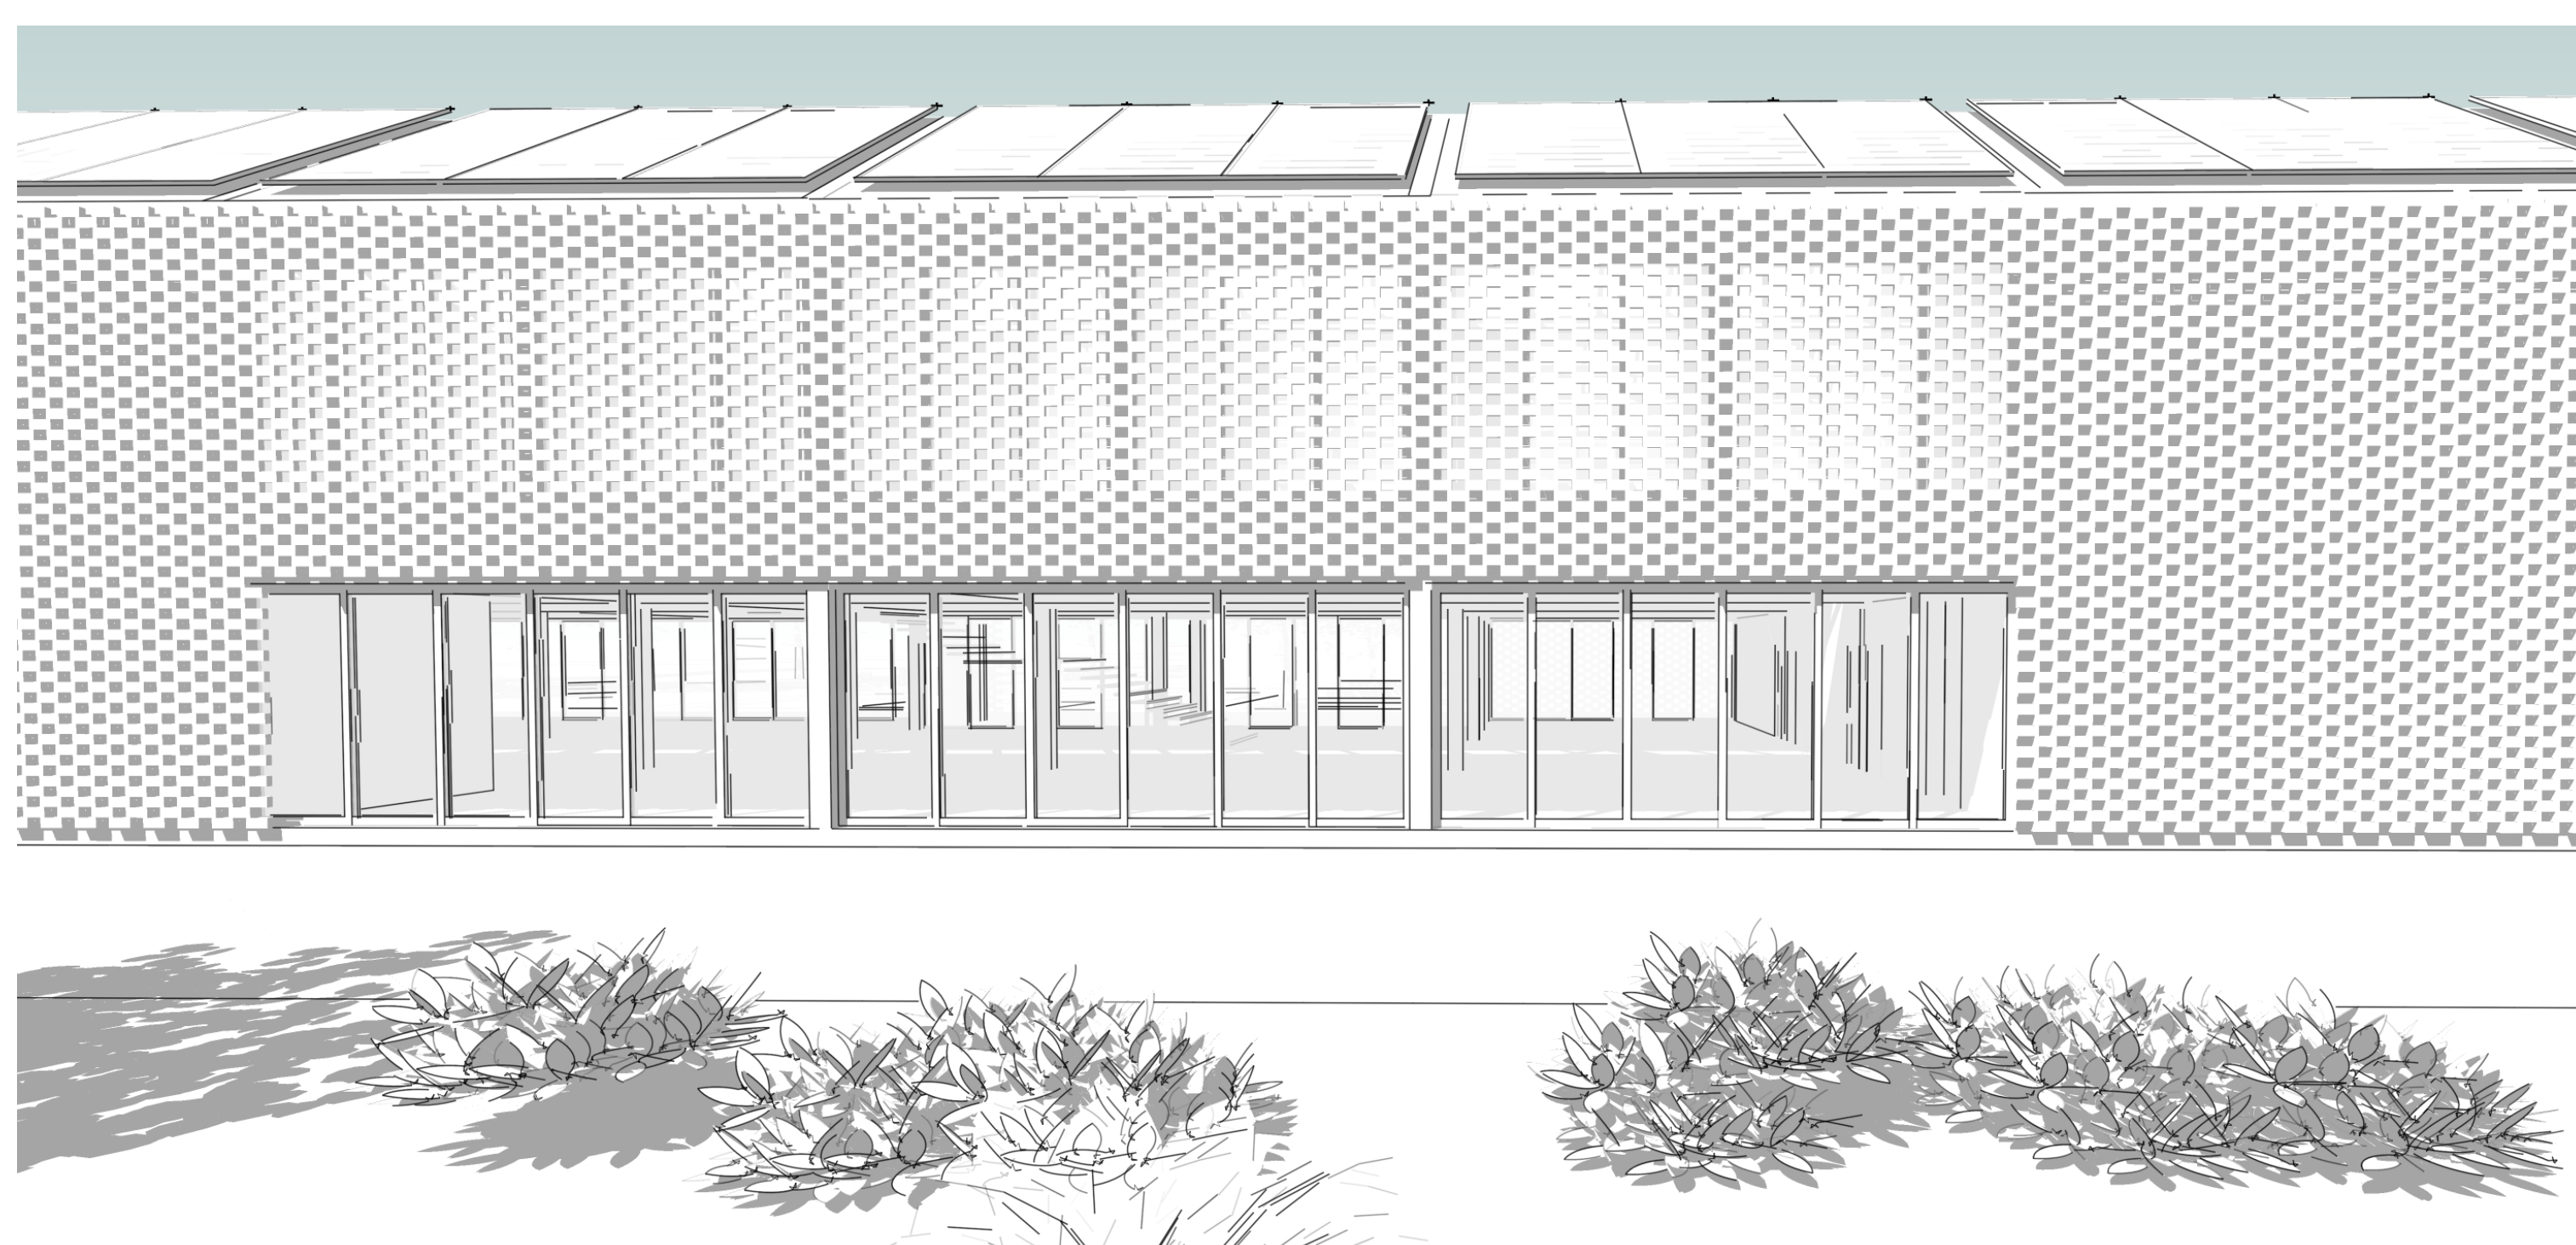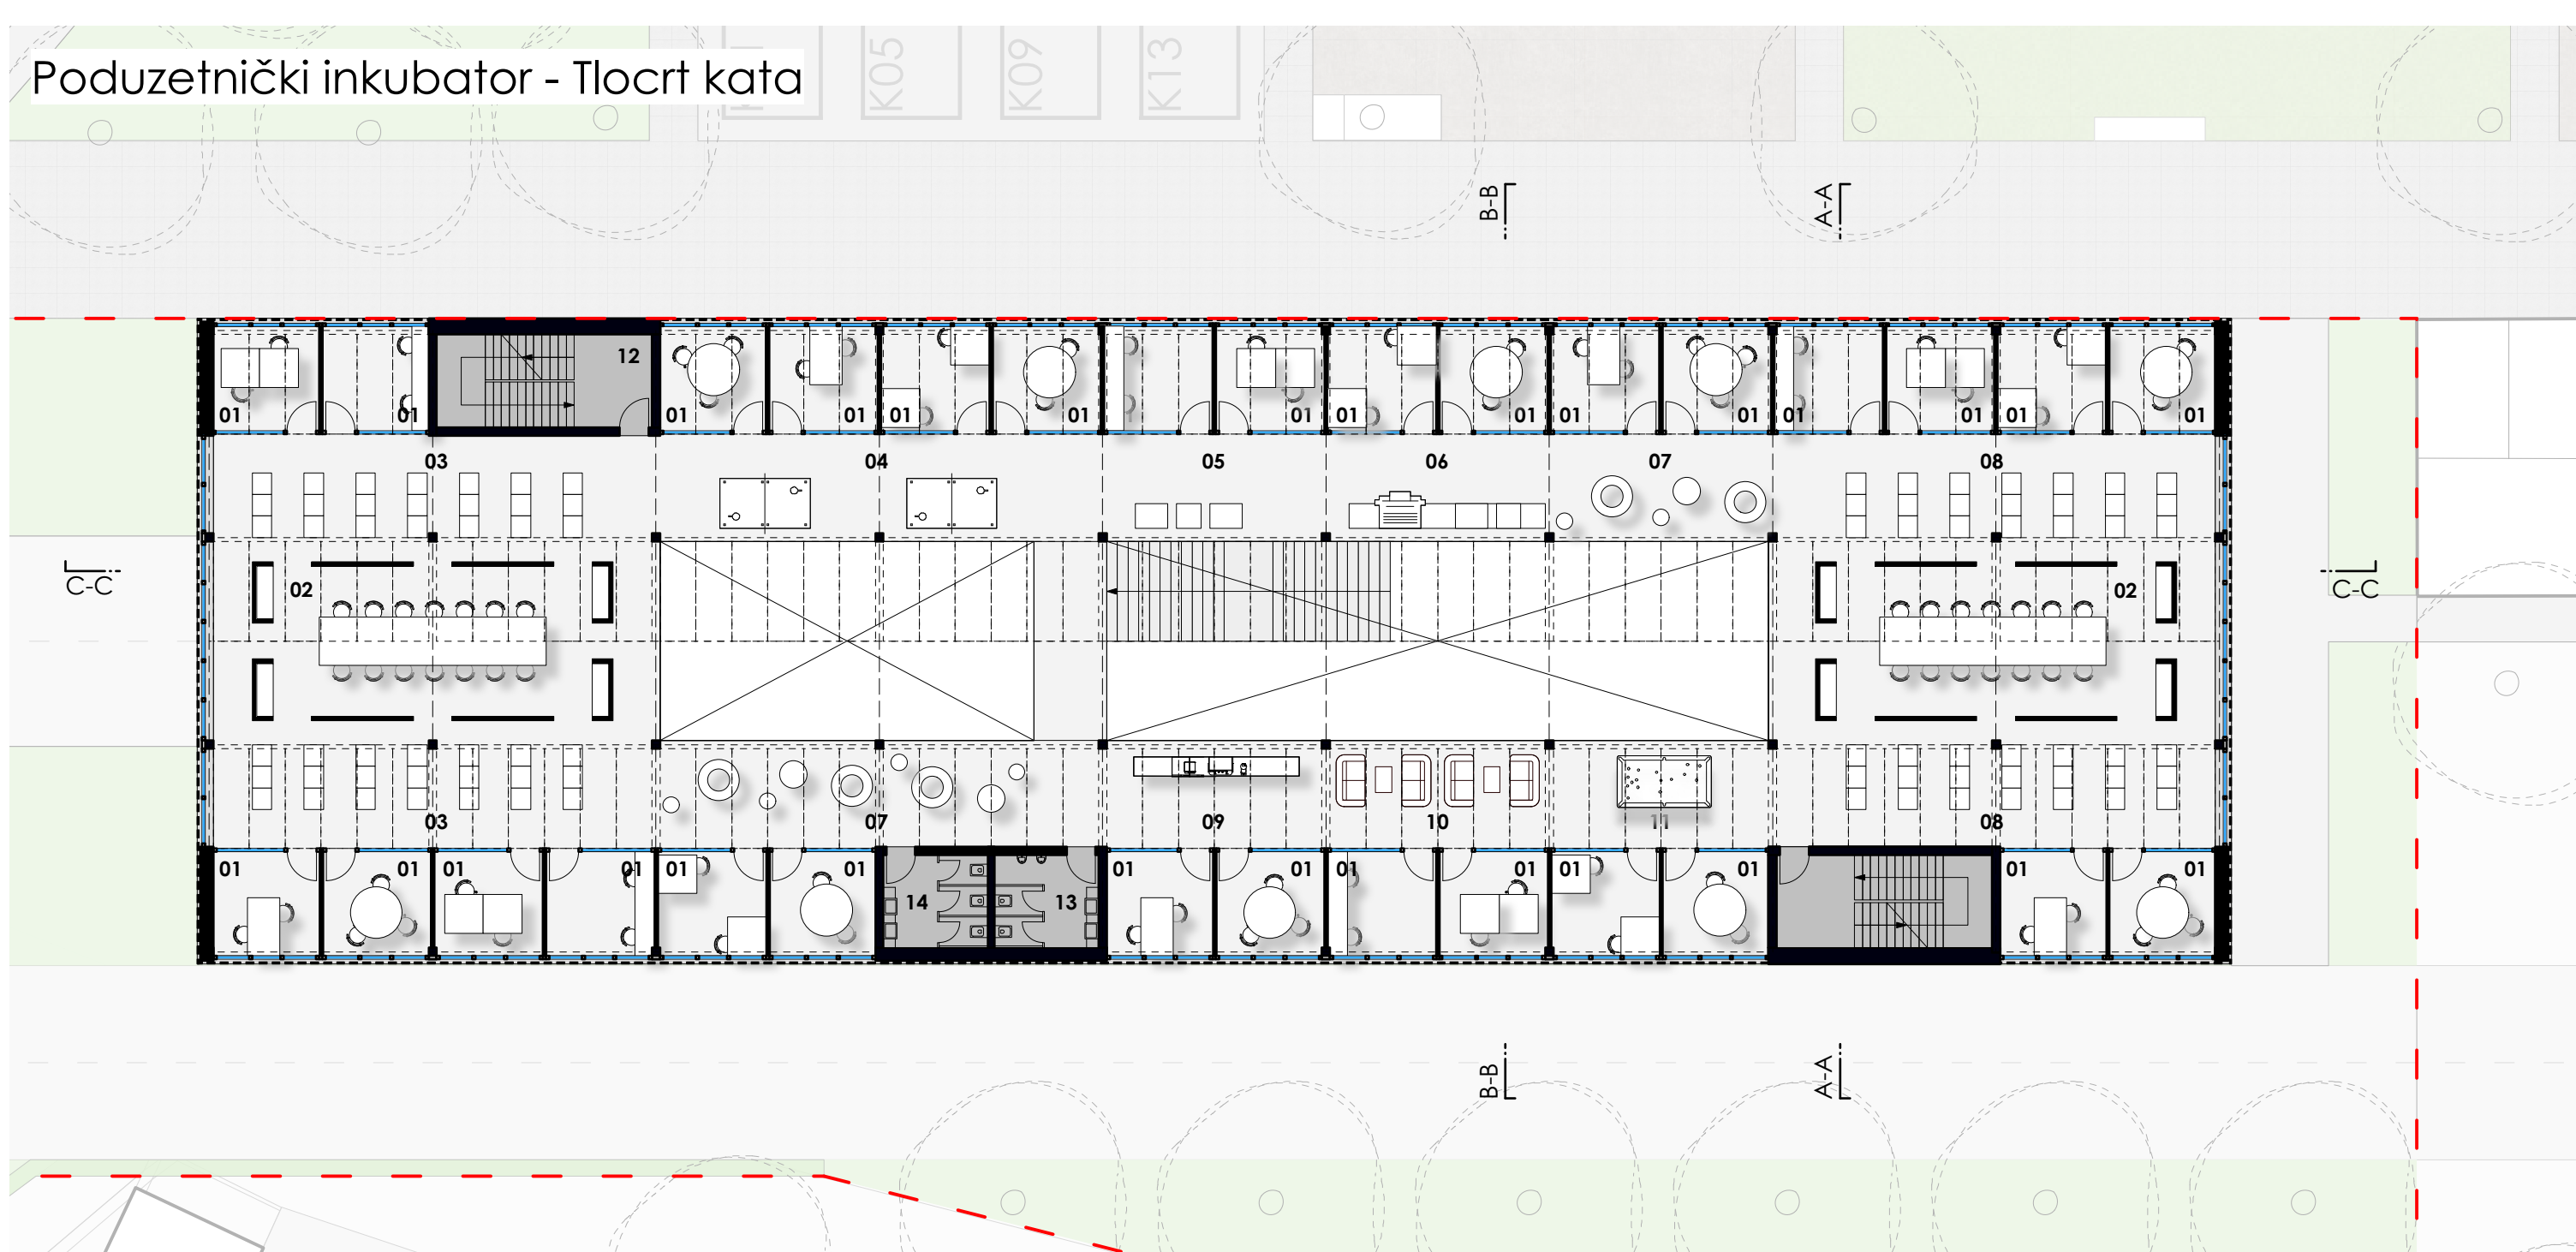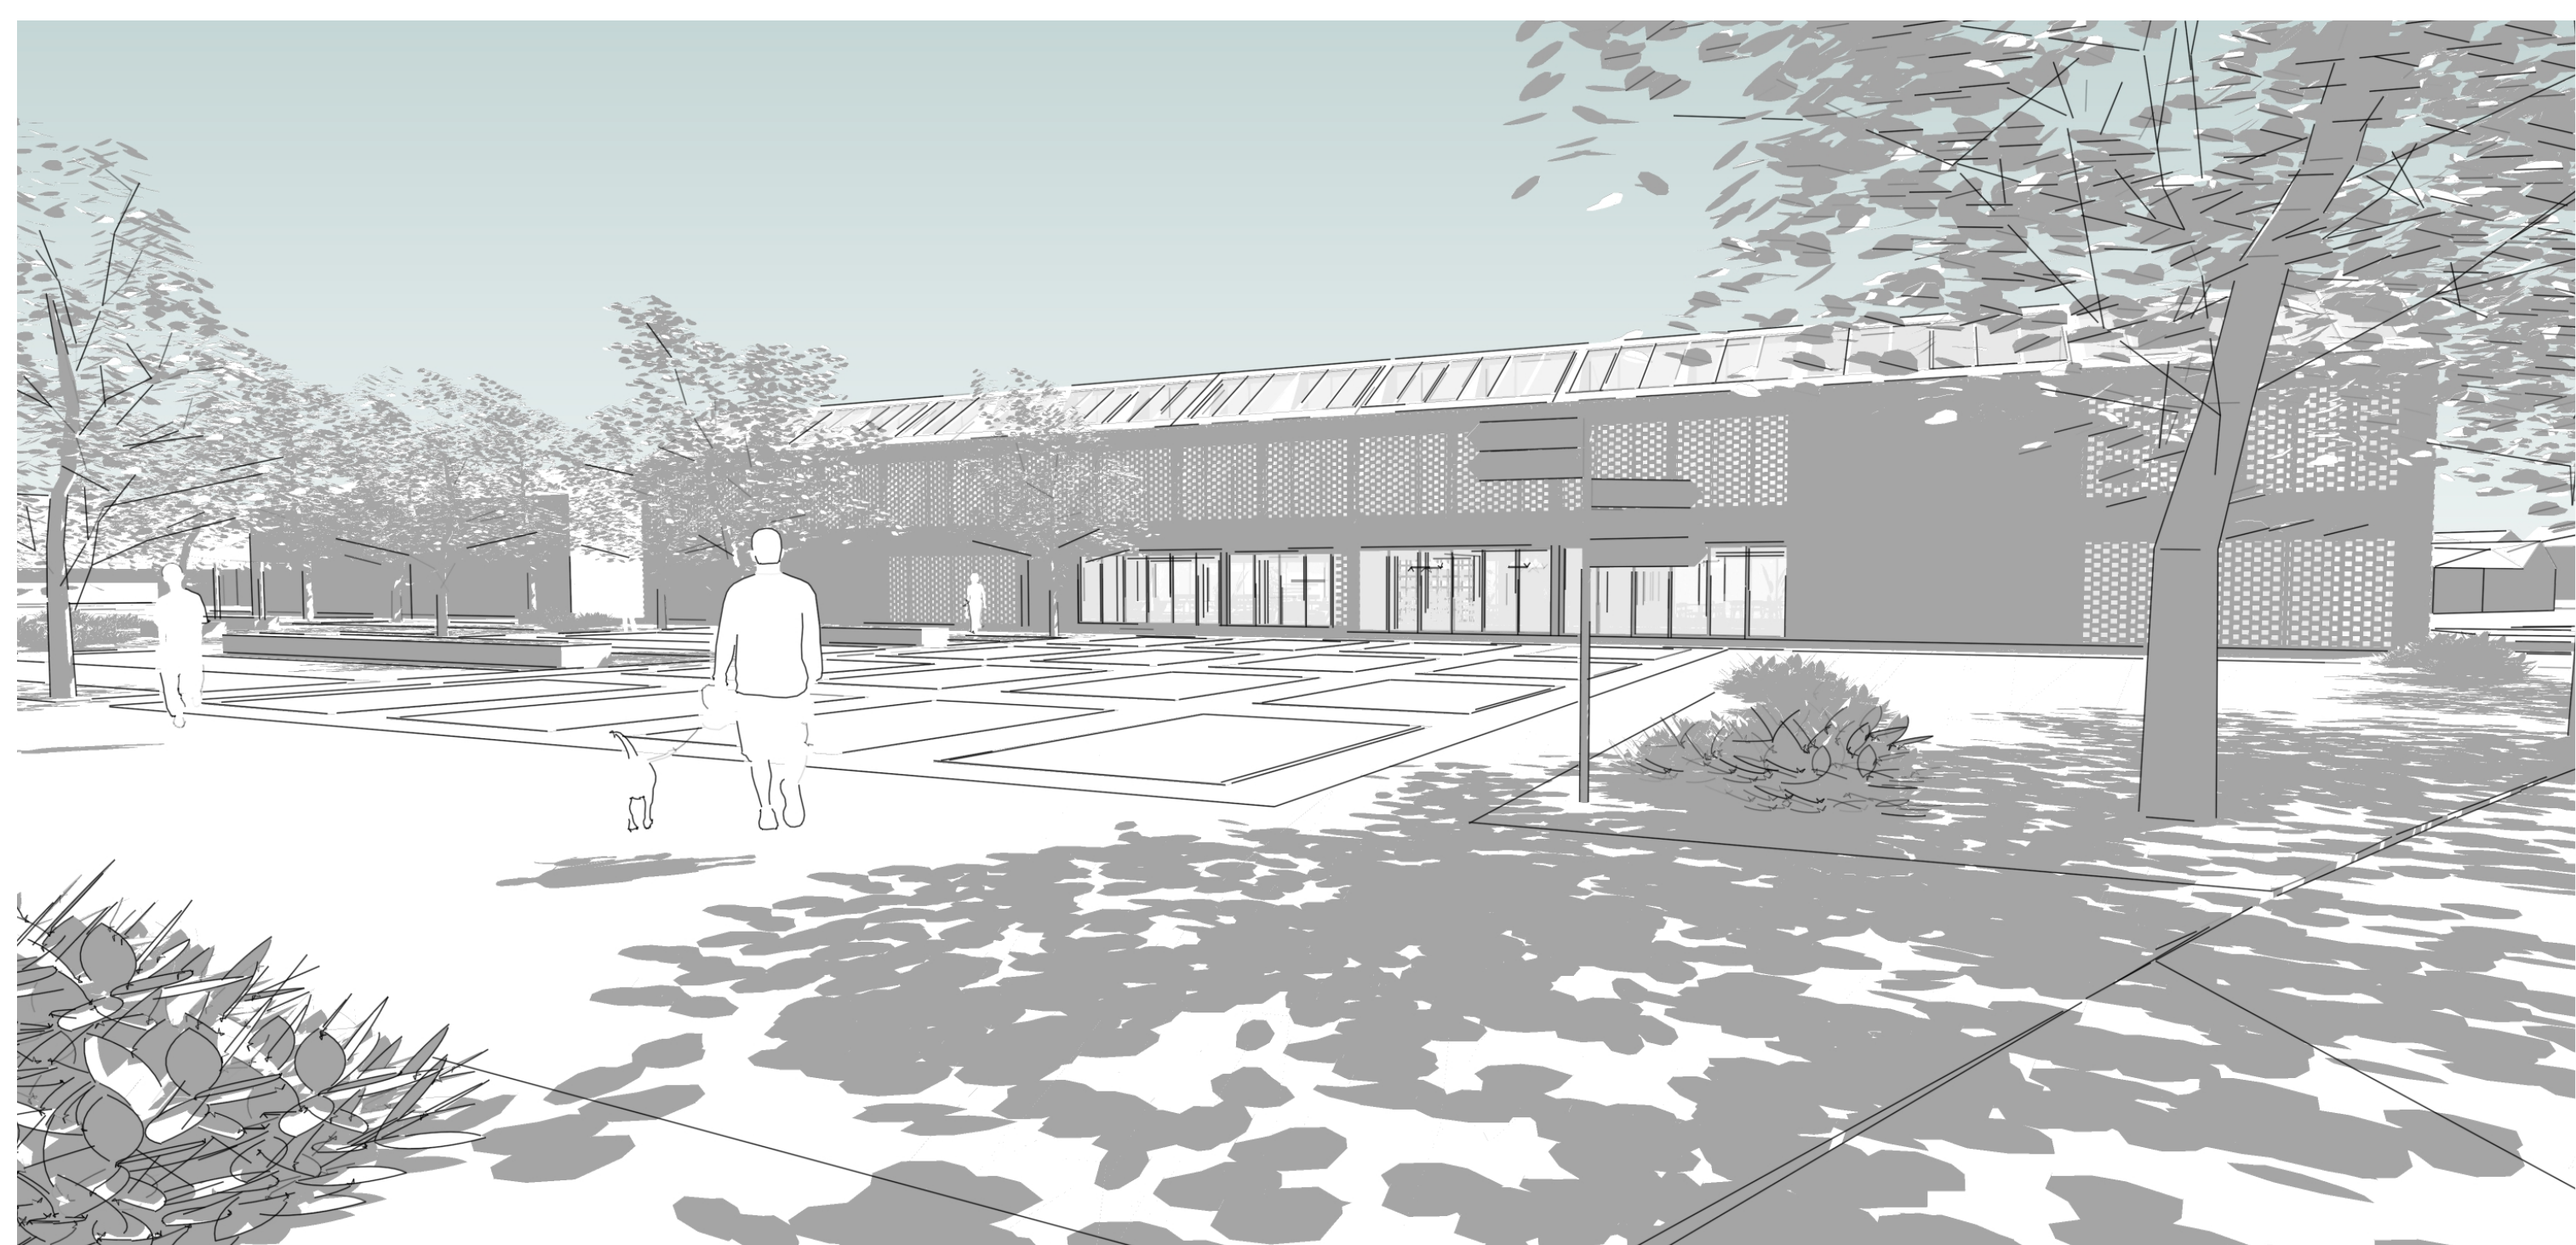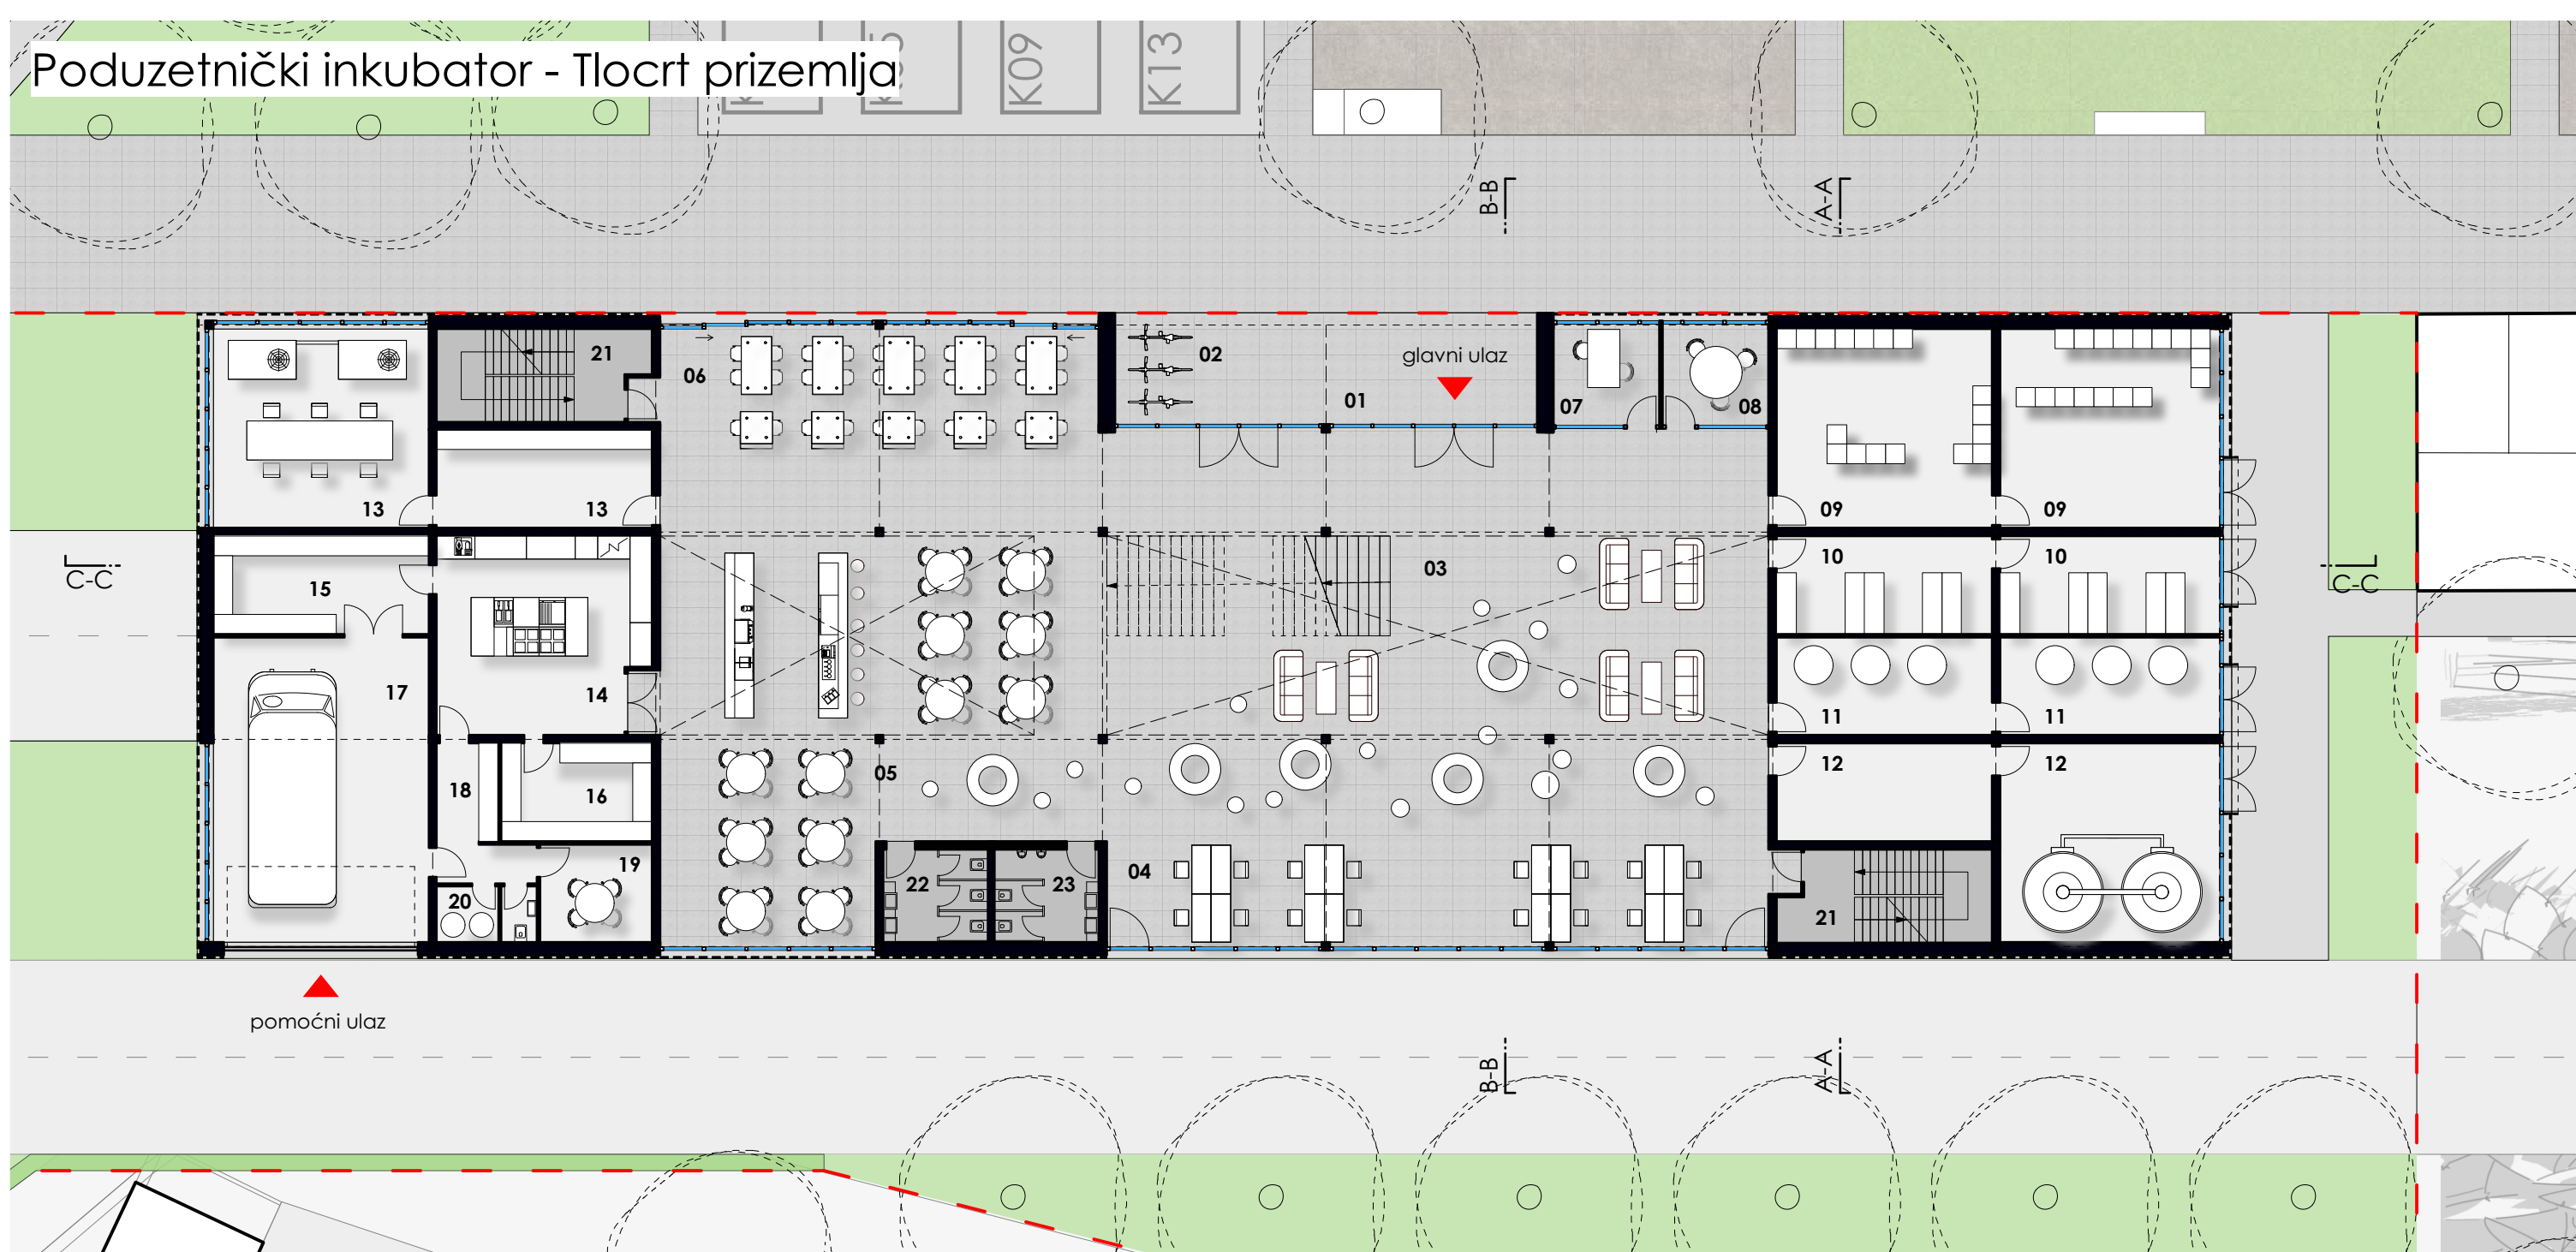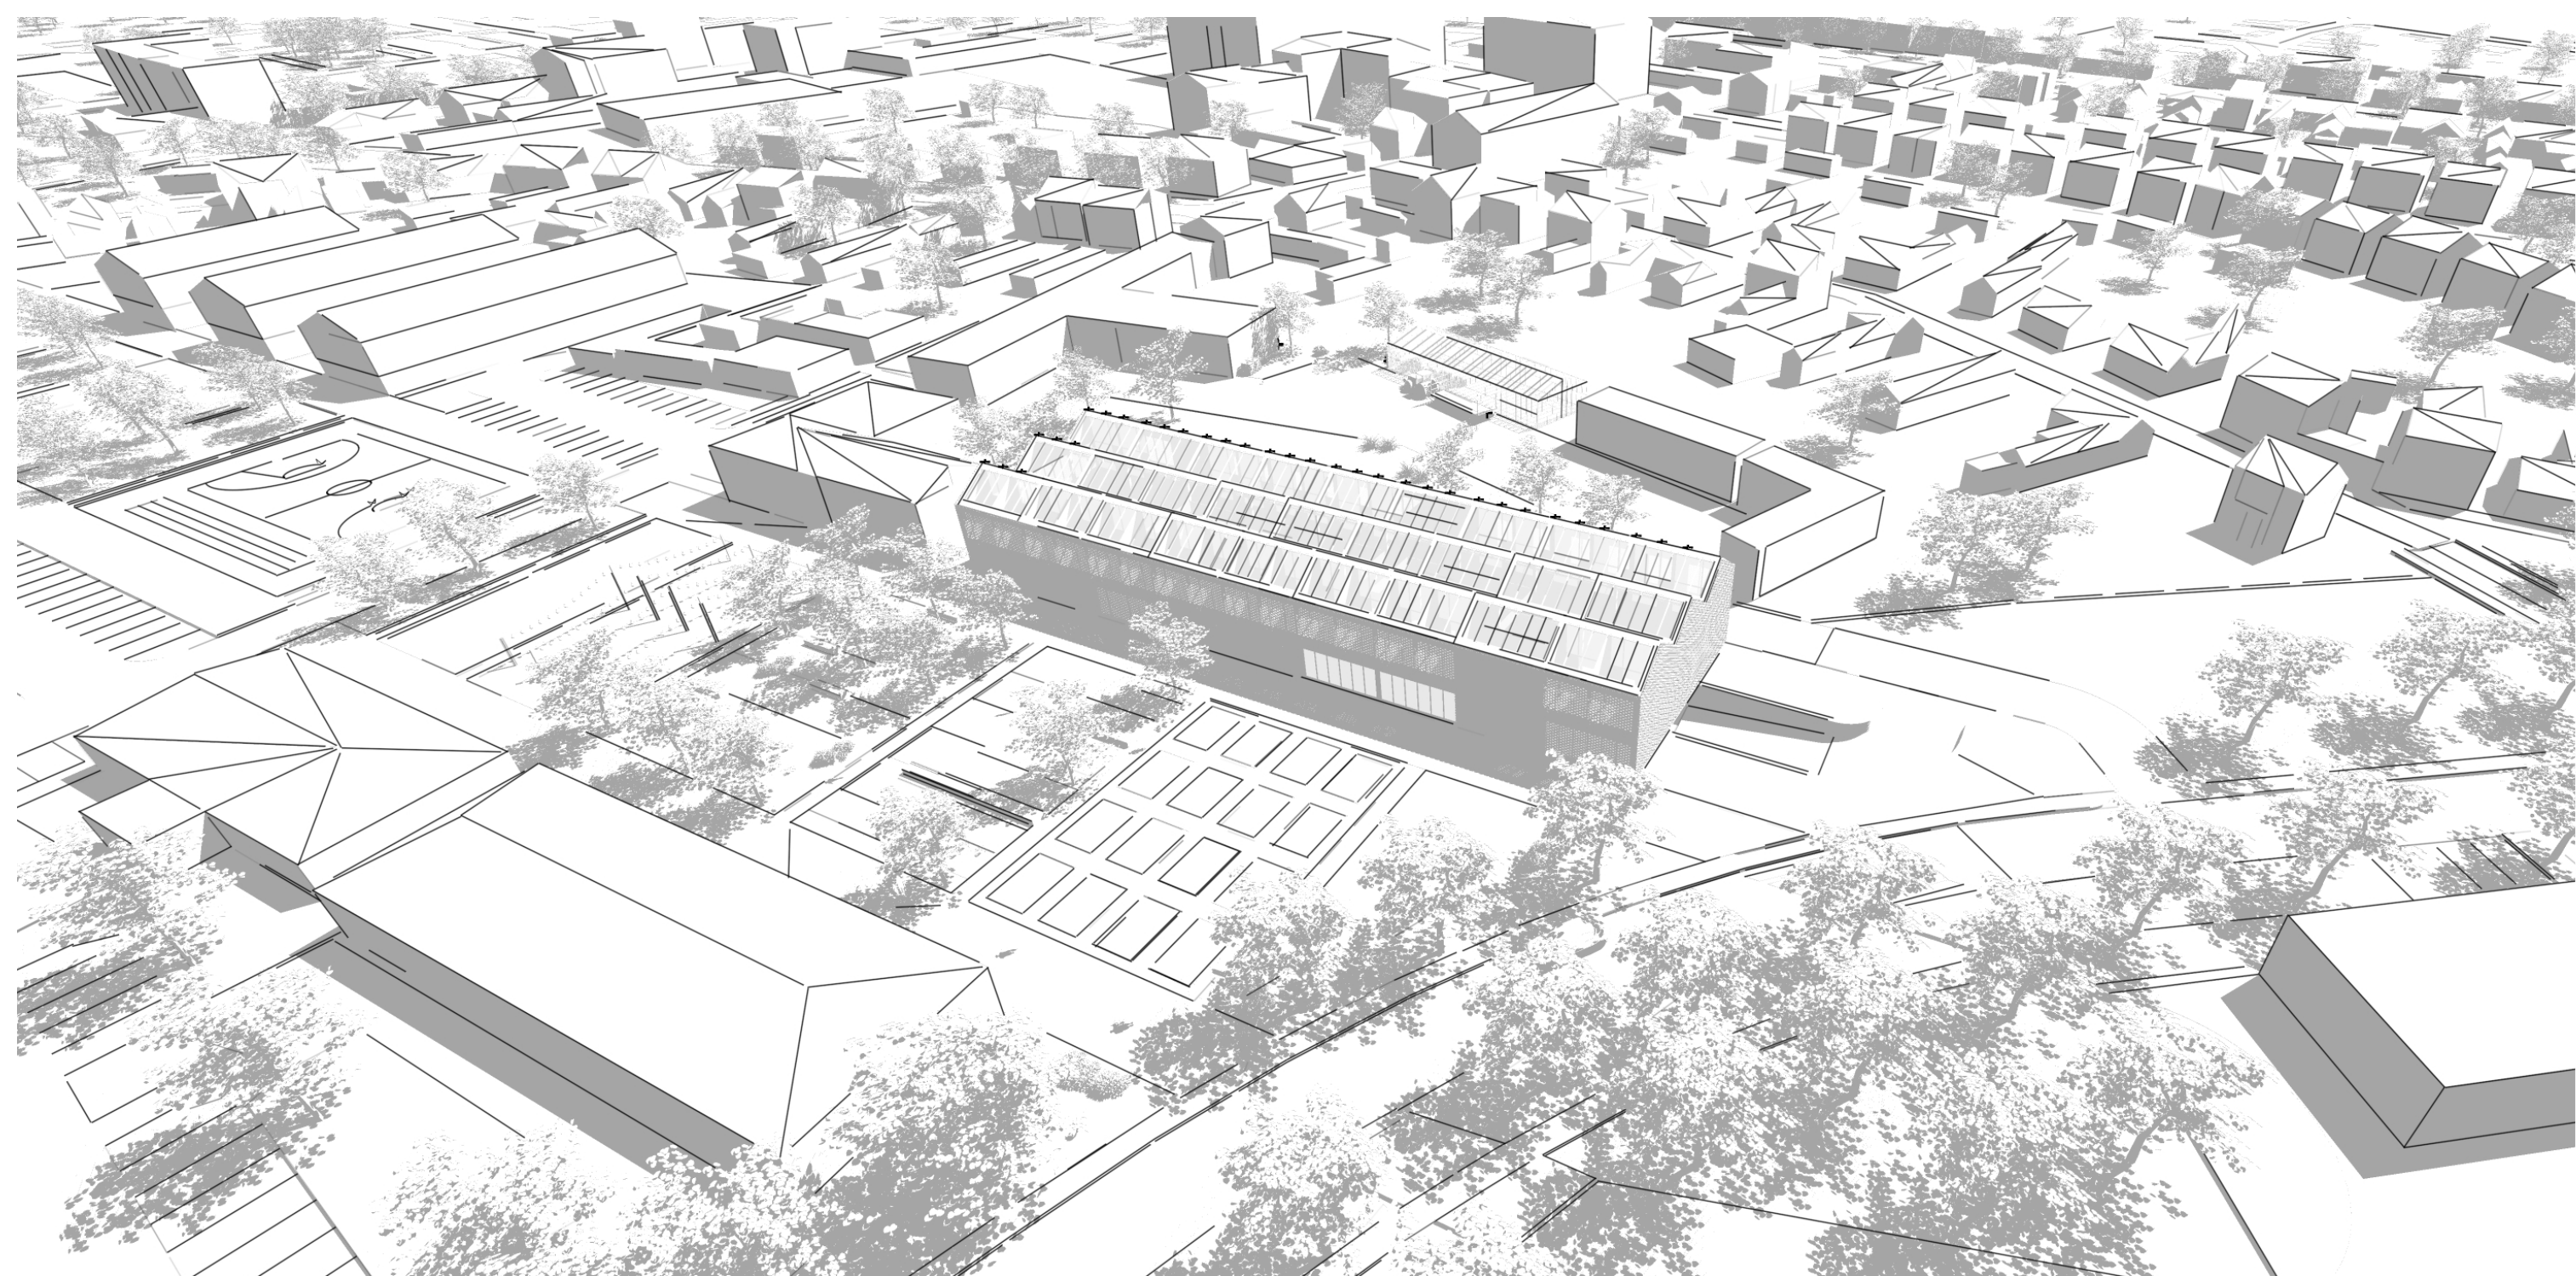

IME I PREZIME

NASLOV DIPLOMSKOG RADA

AKADEMSKA GODINA

MENTOR

KOMENTOR

KONZULTANT

**KARLO PAHERT**  
PODUZETNIČKI INKUBATOR  
ŽUPANJA

2019 / 2020

prof.art. HRVOJE NJIRIĆ dipl.ing.arh.

dr.sc. NIKŠA JAJAC dipl.ing.građ.

dr.sc. BORIS TROGRLIĆ dipl.ing.građ.

Cilj projekta je razvoj visokokvalitetne poduzetničko-poslovne infrastrukture kao osnove za razvoj poduzetništva i privlačenje investicija temeljenih na inovacijama, znanju i naprednim tehnologijama. Velika pažnja tijekom projektiranja poduzetničkog inkubatora posvećena je energetskej, ekonomskoj i socio-kulturnoj održivosti. U sklopu urbanističkog rješenja predviđena je izgradnja nove šetnice zajedno sa staračkim domom i muzejom 1. nogometne lopte u Hrvatskoj. Između graničarskog čardaka i nove šetnice planira se izgradnja naselja kolektivnog stanovanja.

