

Tvrđava kulture

Grga, Anita

Supplement / Prilog

Publication year / Godina izdavanja: **2020**

Permanent link / Trajna poveznica: <https://urn.nsk.hr/urn:nbn:hr:123:173501>


Rights / Prava: [In copyright](#)/[Zaštićeno autorskim pravom.](#)

Download date / Datum preuzimanja: **2025-02-06**




Repository / Repozitorij:


[FCEAG Repository - Repository of the Faculty of Civil Engineering, Architecture and Geodesy, University of Split](#)

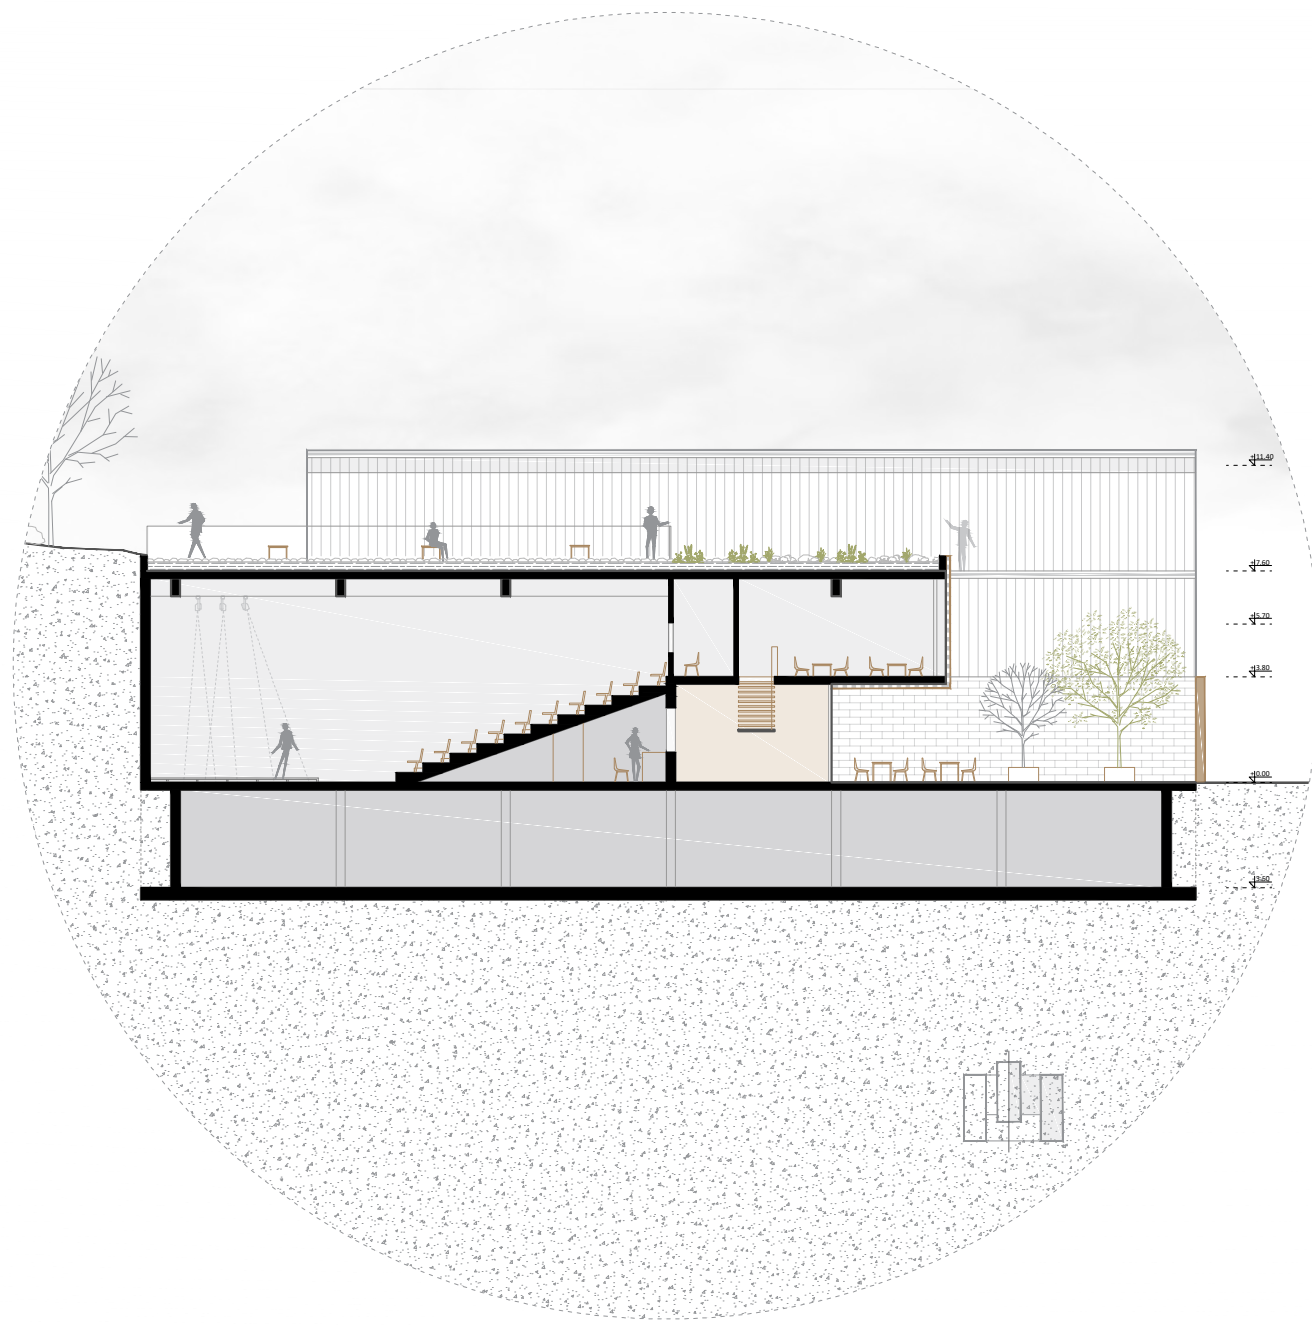


PRESJEK

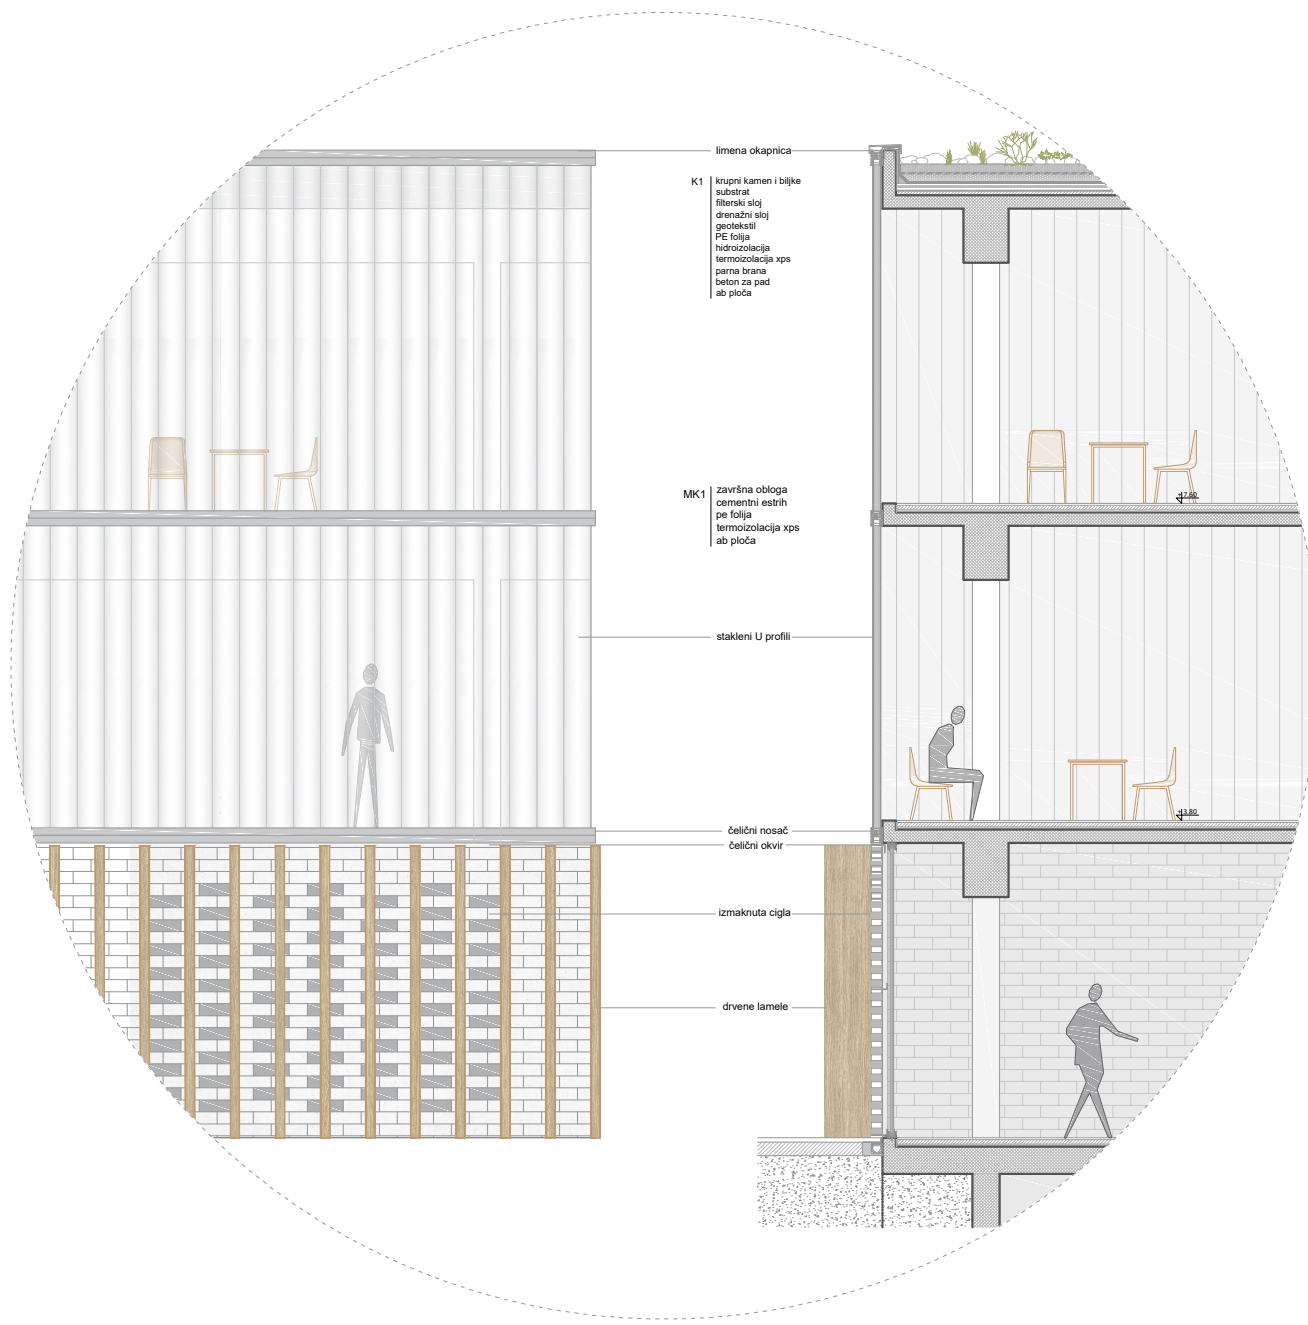


DETALJ

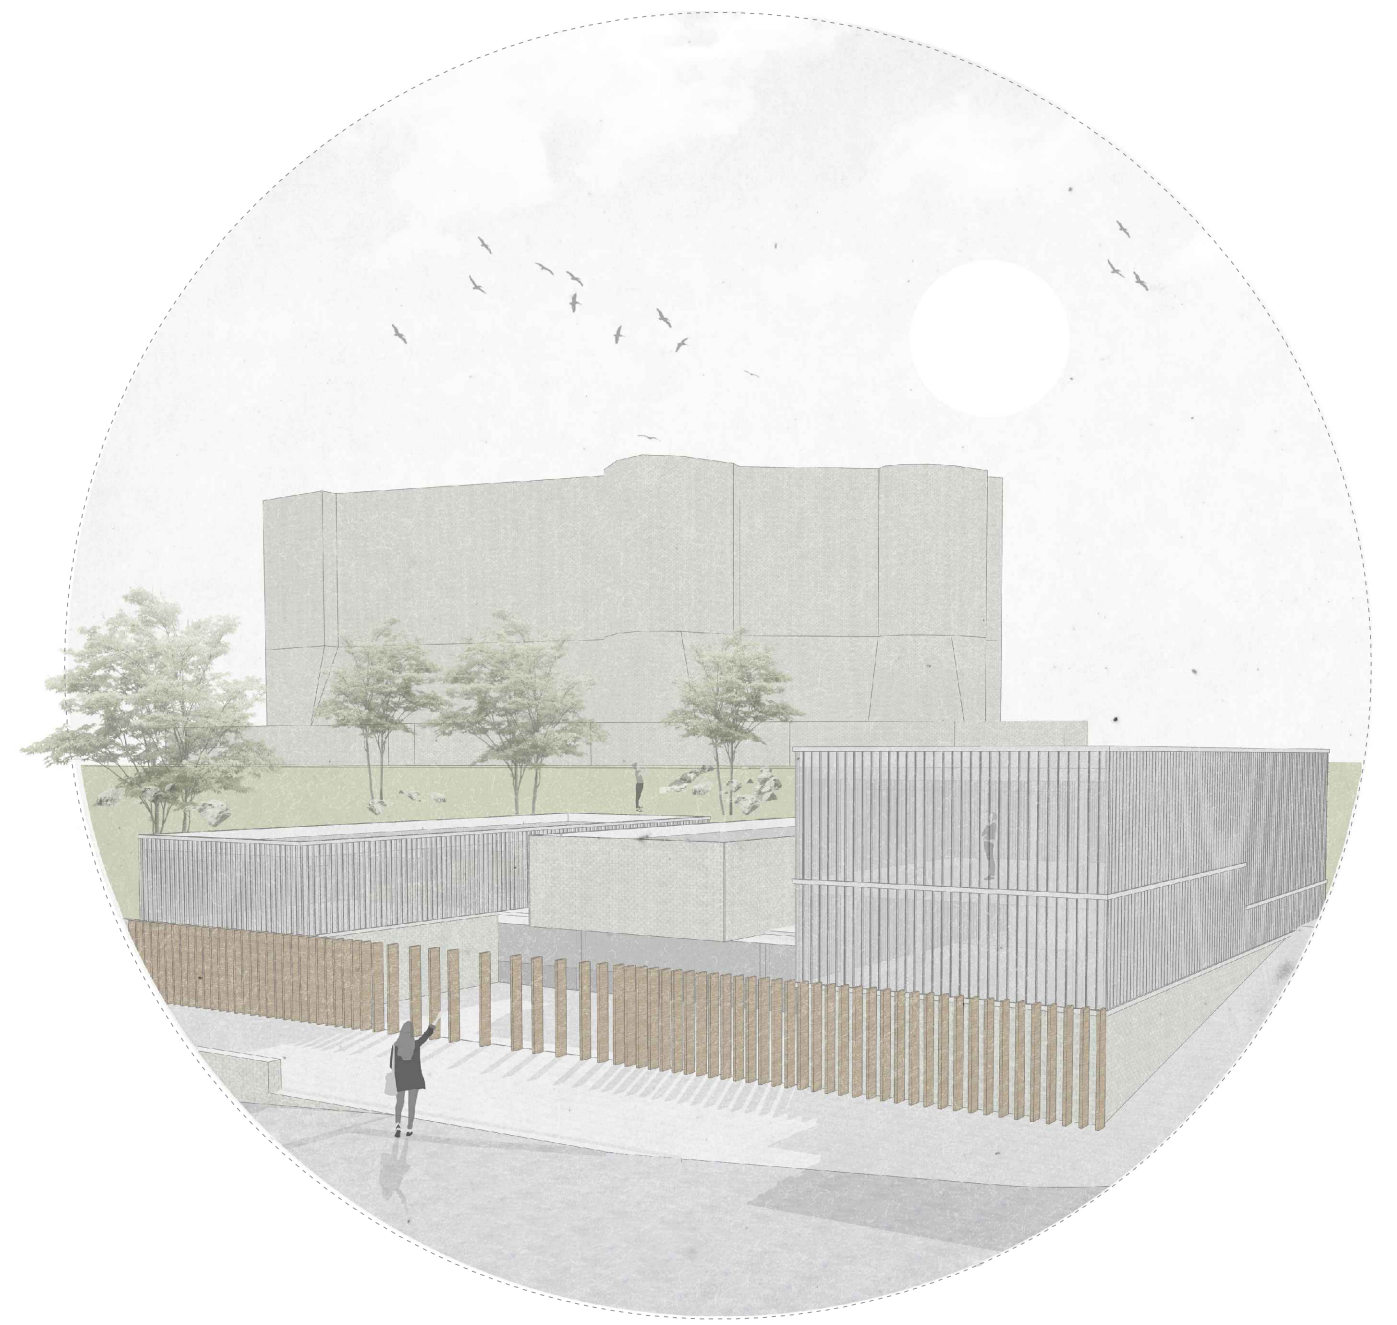



VIZUALIZACIJA

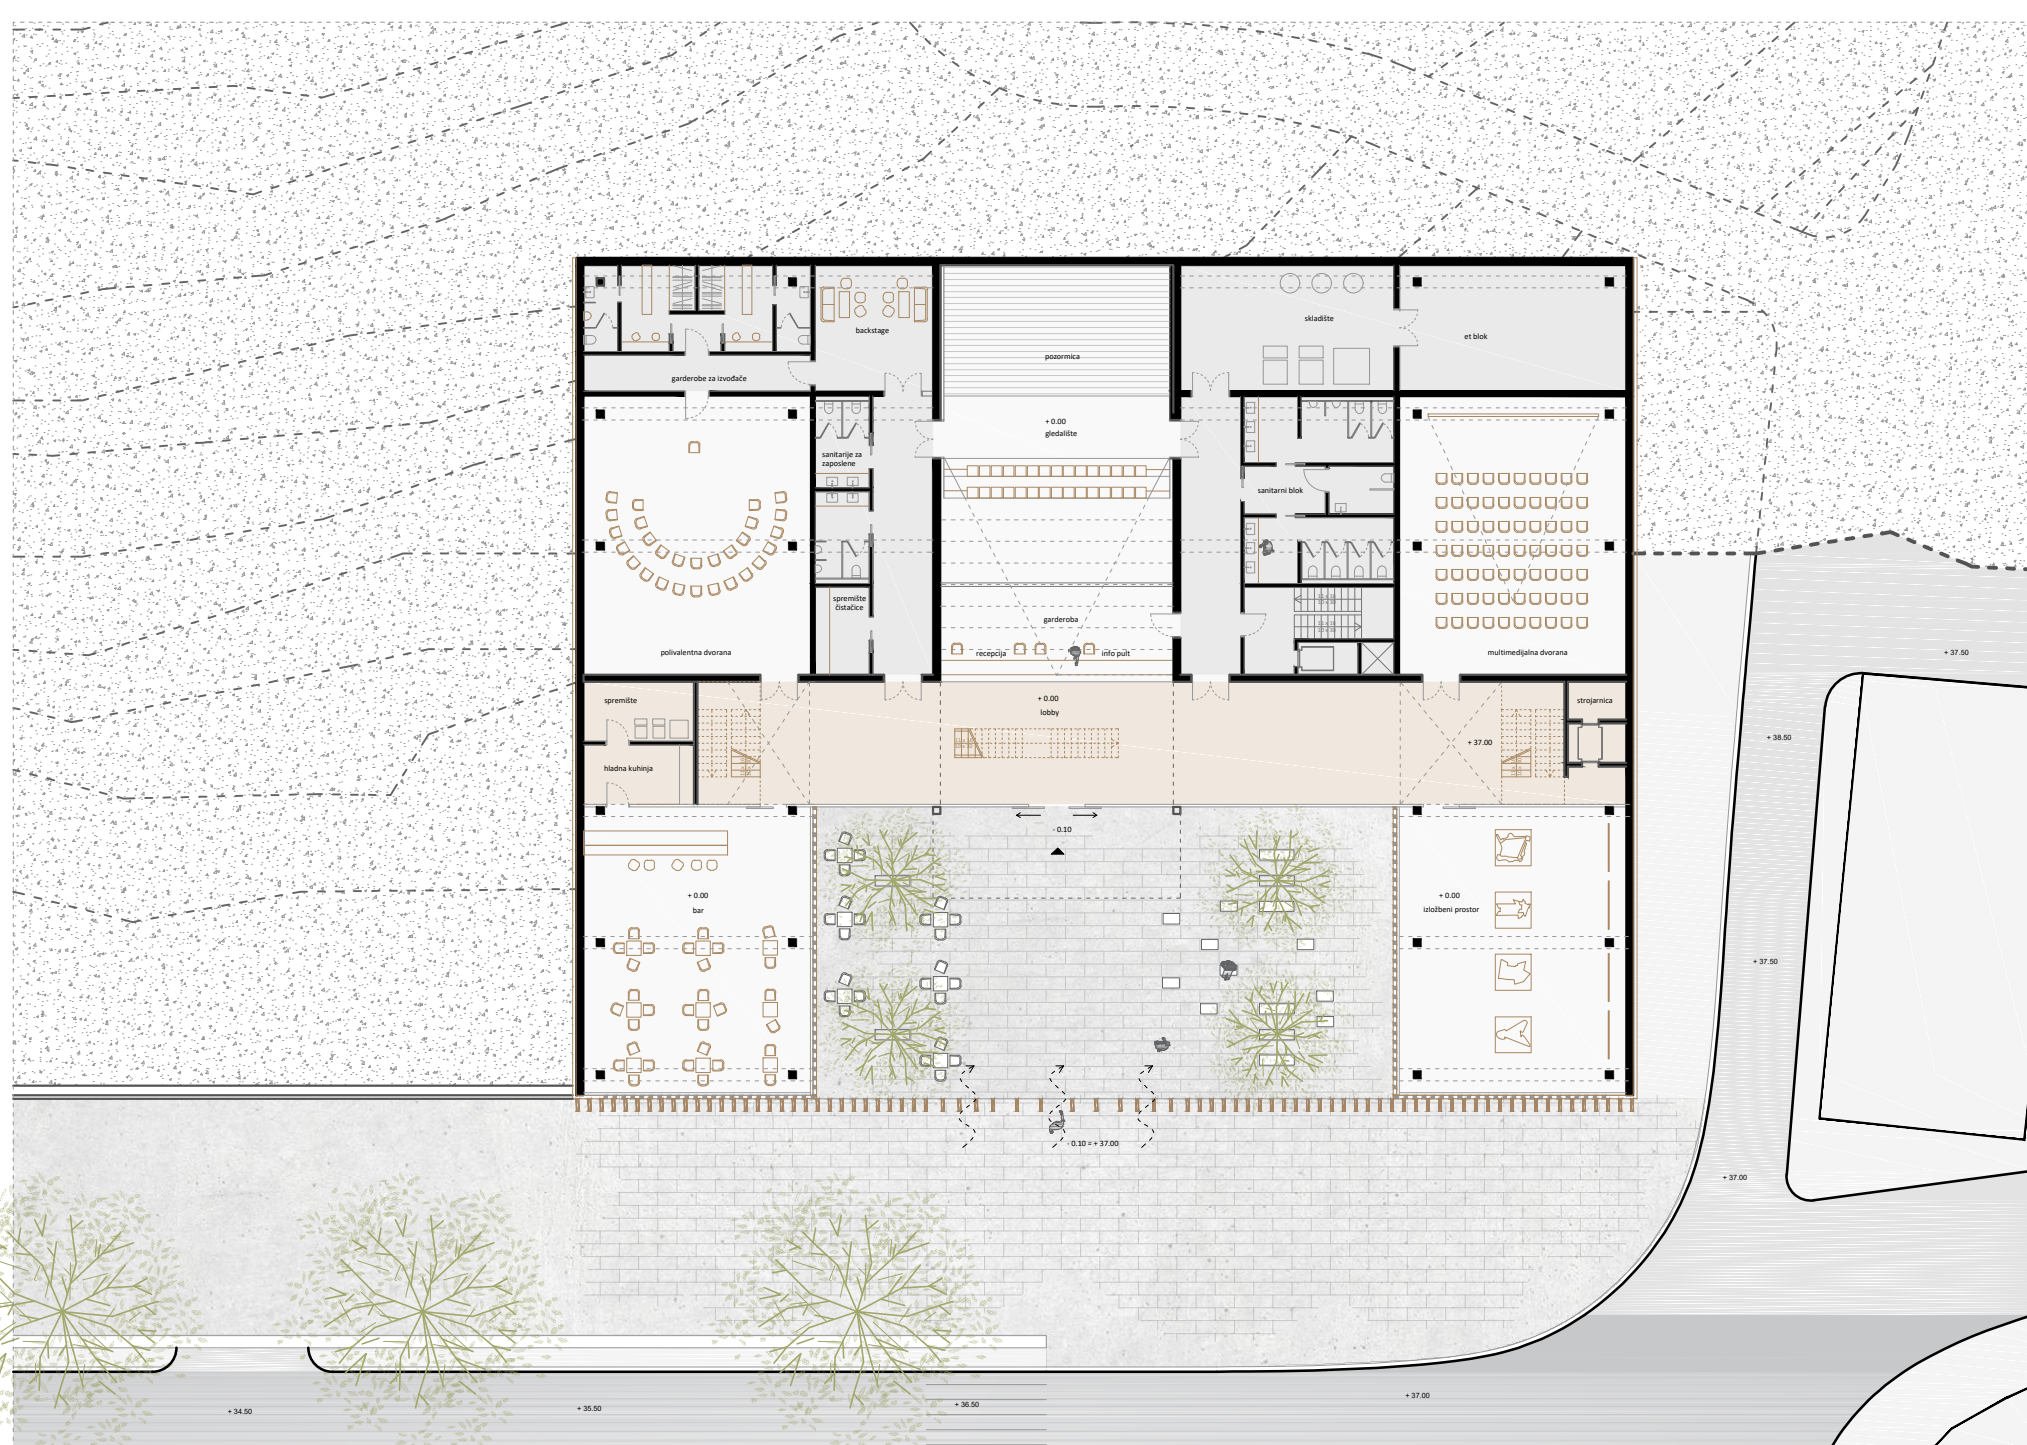

TLOCRT PRIZEMLJA +0.00 M 1:250 10 11 100m

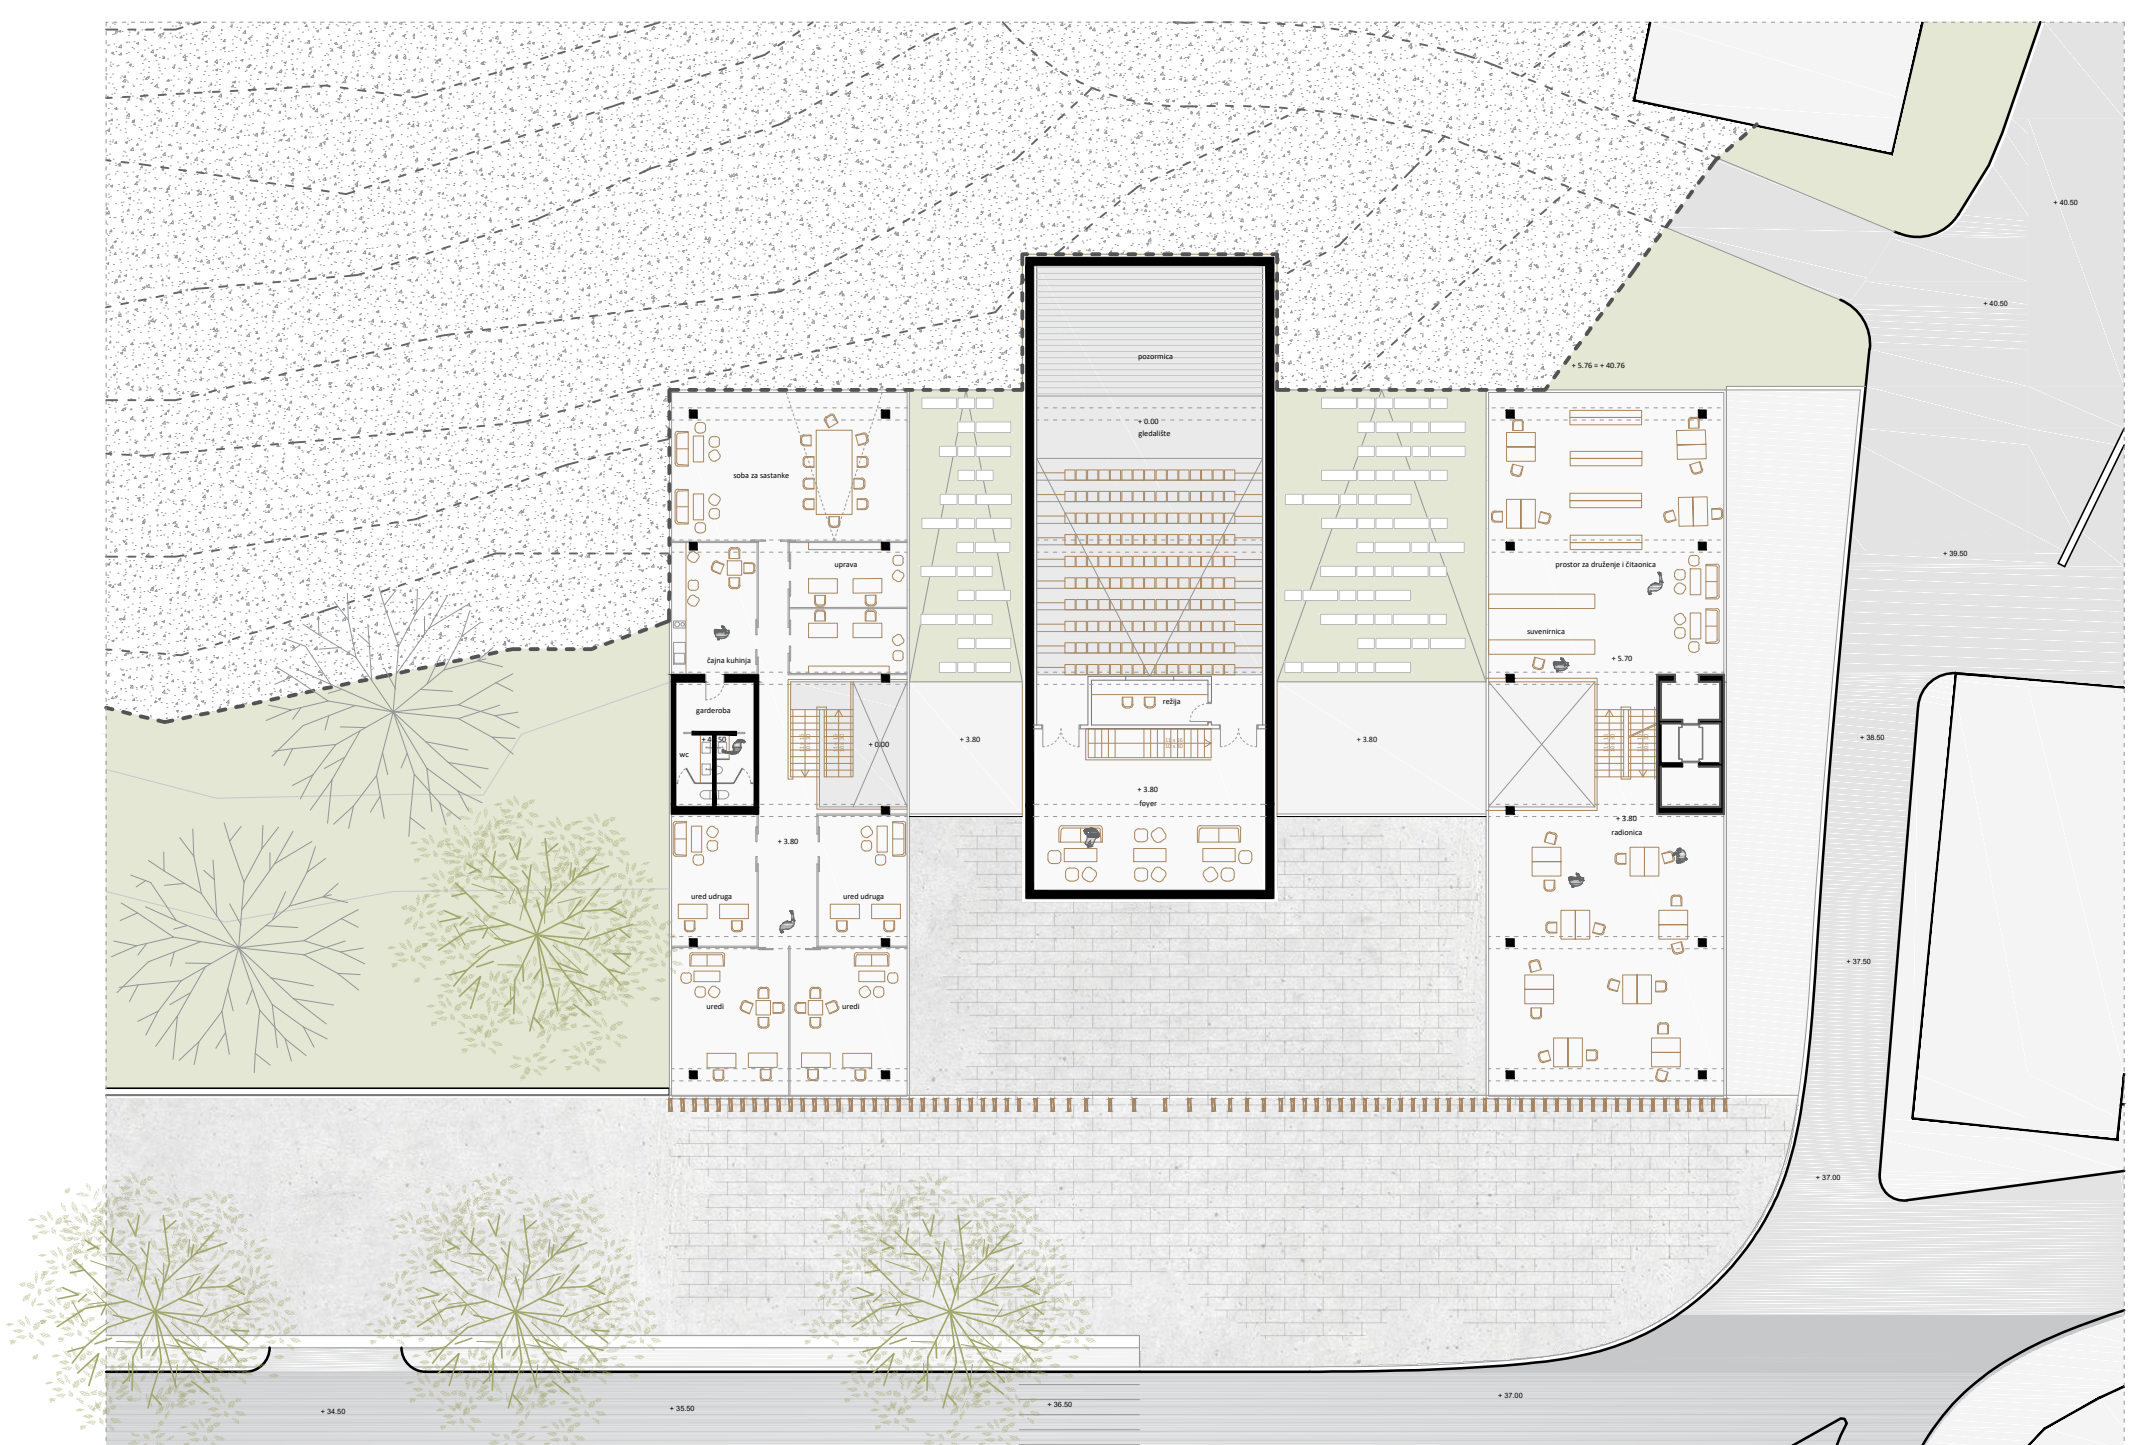

TLOCRT KATA +5.70 M 1:250 10 11 100m

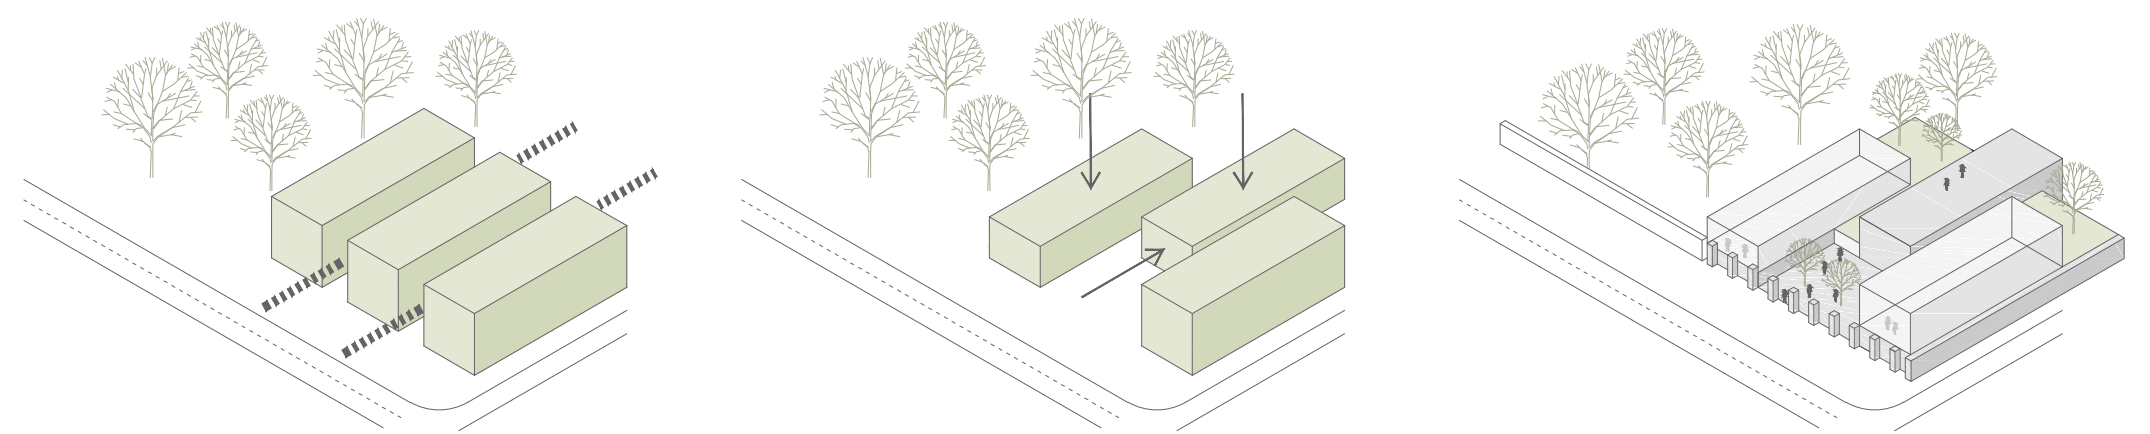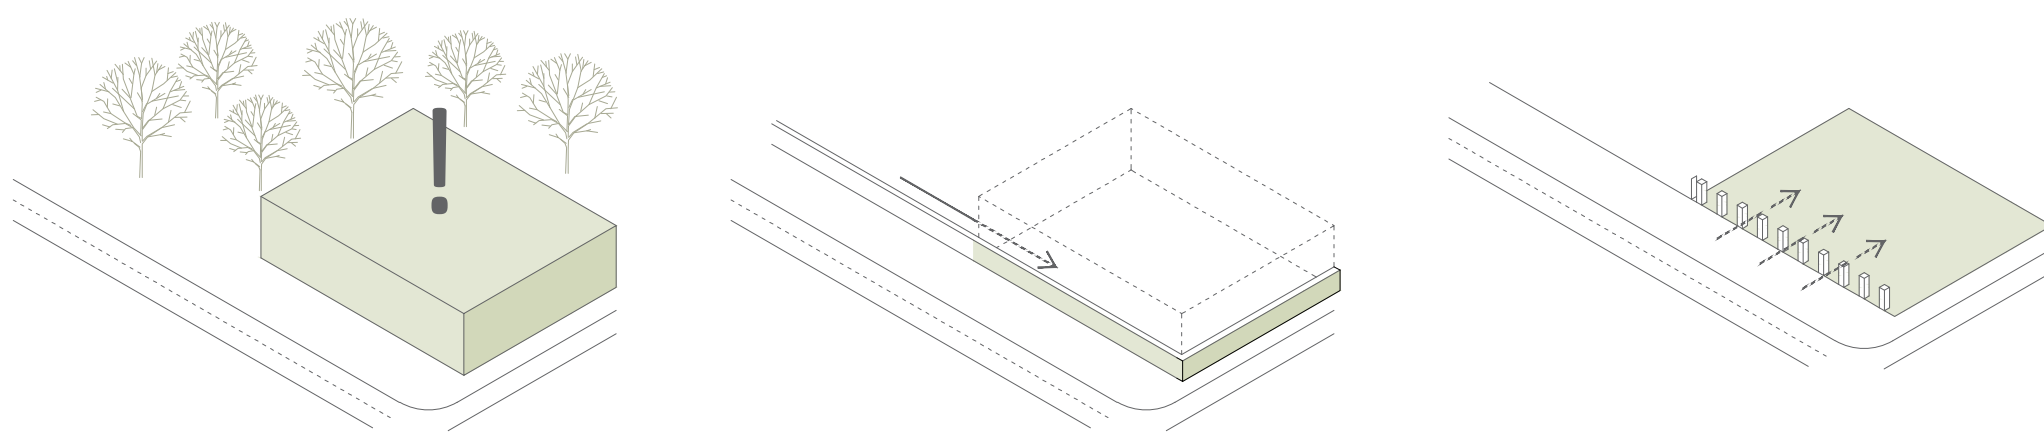


KONCEPT

IME I PREZIME
NASLOV DIPLOMSKOG RADA
AKADEMSKA GODINA
MENTORICA
KOMENTORICA
KONZULTANT

ANITA GRGA
TVRĐAVA KULTURE
2019. / 2020.
DOC. ART. IVA LETILOVIĆ
DR. SC. SNJEŽANA PEROJEVIĆ
DR. SC. BORIS TROGRLIĆ

Grada Šibenik posljednjih godina doživljava kulturni i turistički preporod. Unatoč revitalizaciji tvrđava u gradu još uvijek ne postoji adekvatno rješenje kulturne i turističke infrastrukture, posebno van turističke sezone. Projekt Tvrđava kulture kao centar za kulturu i održivo upravljanje baštinom nudi rješenje nedostatka prostora za smještaj postojećih i novih kulturnih i društvenih sadržaja. Omogućava daljnji razvoj kulture, turizma i unaprjeđenje upravljanja baštinom. Posebno je važna obrazovna funkcija centra u podizanju svijesti kroz aktivno sudjelovanje stanovništva svih uzrasta kako bi se razvila ljubav prema baštini te potaknula želja za njenim očuvanjem.

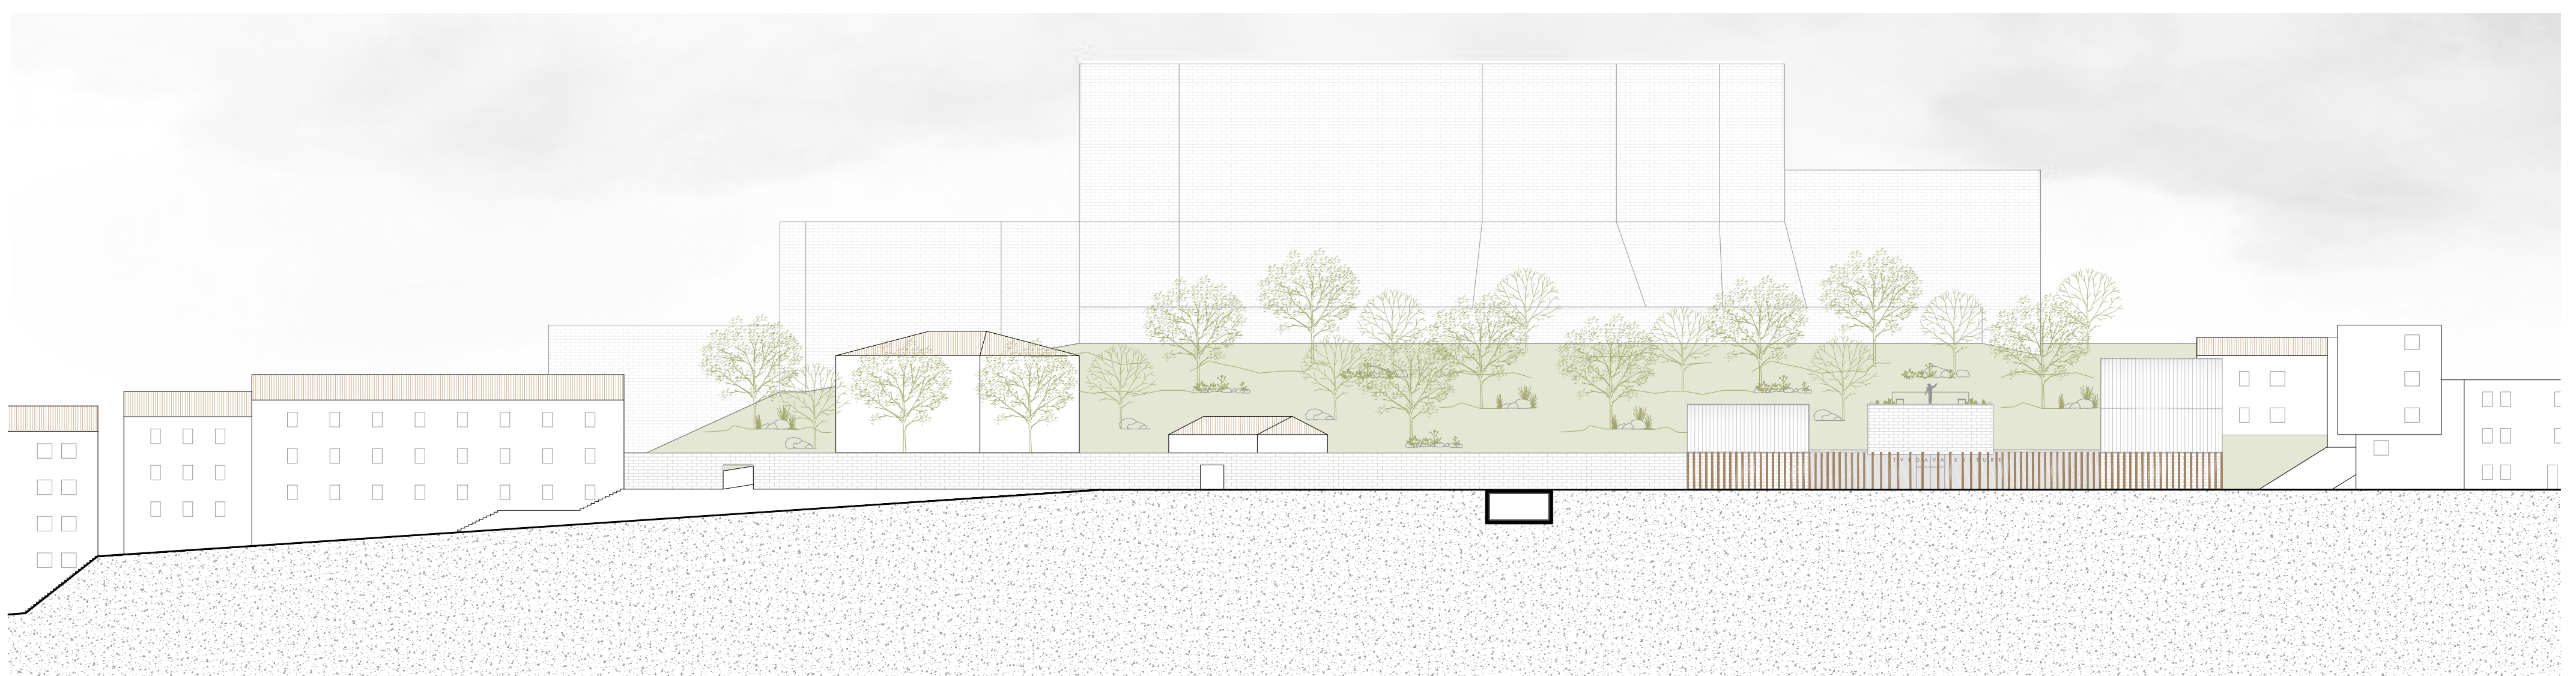

URBANISTIČKI PRESJEK