

# Tržnica kao centar gradskog kotara Plokite

---

**Nerlović, Mia**

## Supplement / Prilog

Publication year / Godina izdavanja: **2020**

Permanent link / Trajna poveznica: <https://urn.nsk.hr/urn:nbn:hr:123:102453>

Rights / Prava: [In copyright](#)/[Zaštićeno autorskim pravom.](#)

Download date / Datum preuzimanja: **2024-07-14**



Repository / Repozitorij:

[FCEAG Repository - Repository of the Faculty of Civil Engineering, Architecture and Geodesy, University of Split](#)




UNIVERSITY OF SPLIT

dabar


DIGITALNI AKADEMSKI ARHIVI I REPOZITORIJI



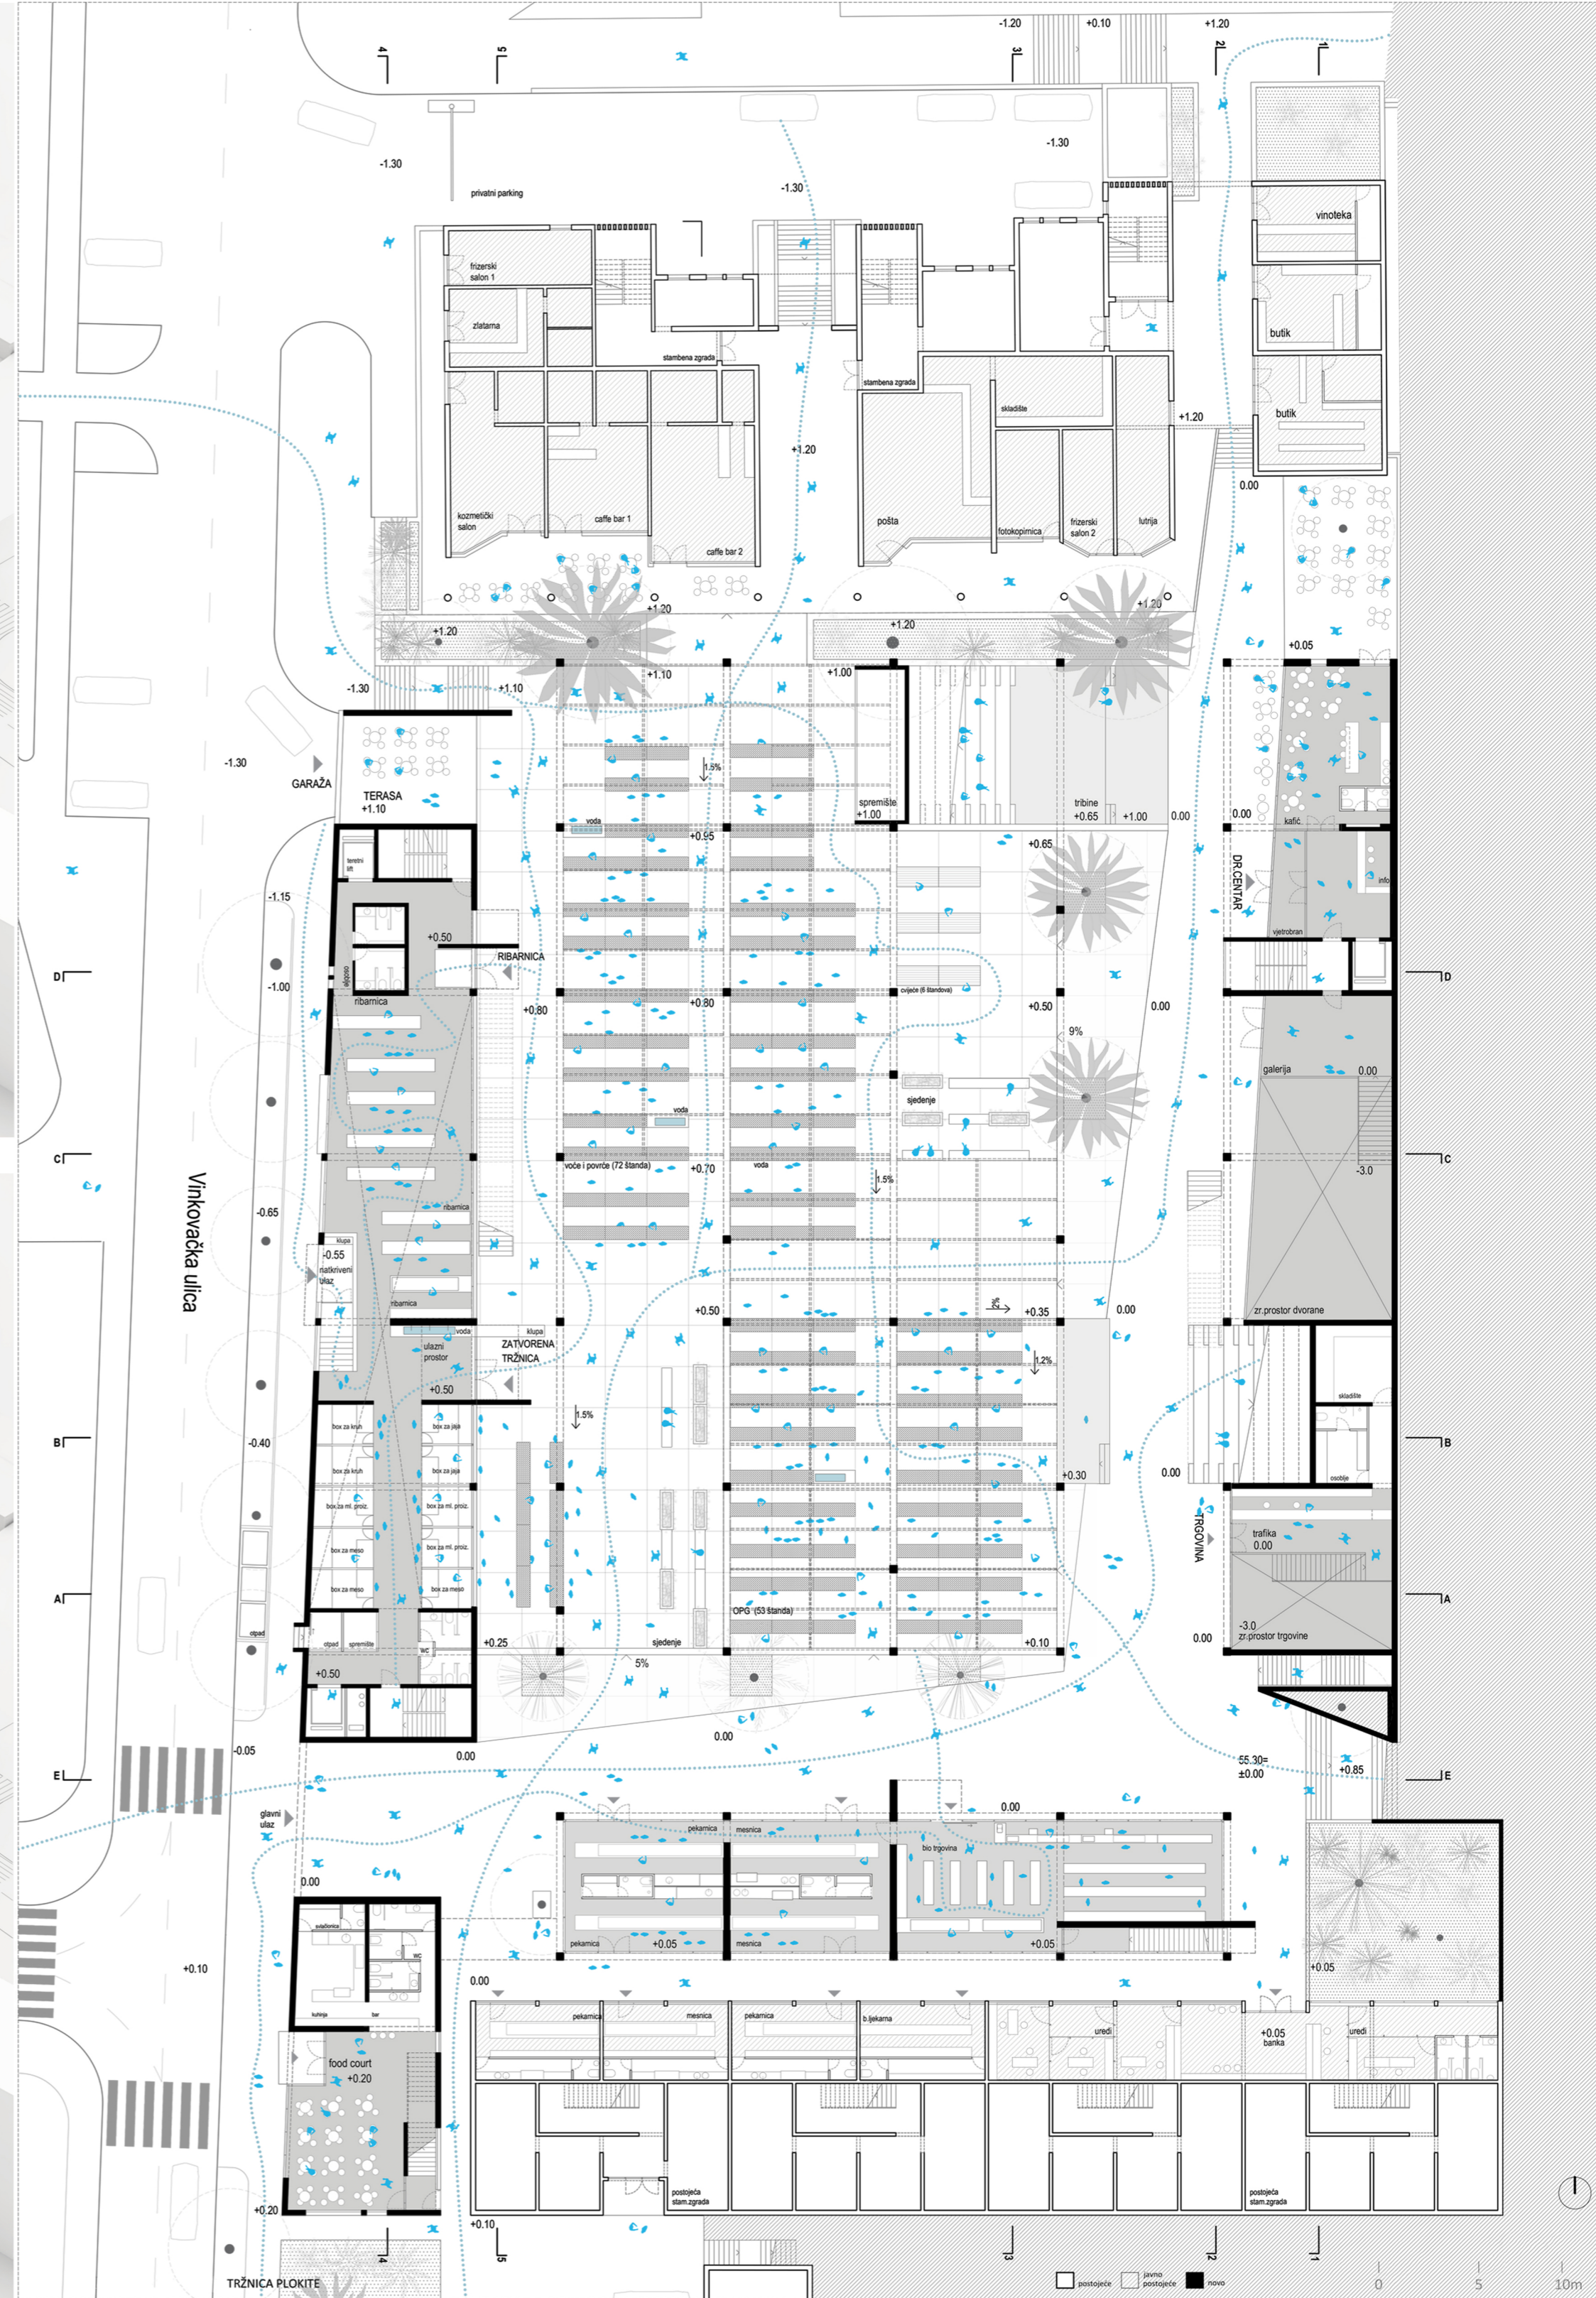


AKSONOMETRIJA

KONCEPT

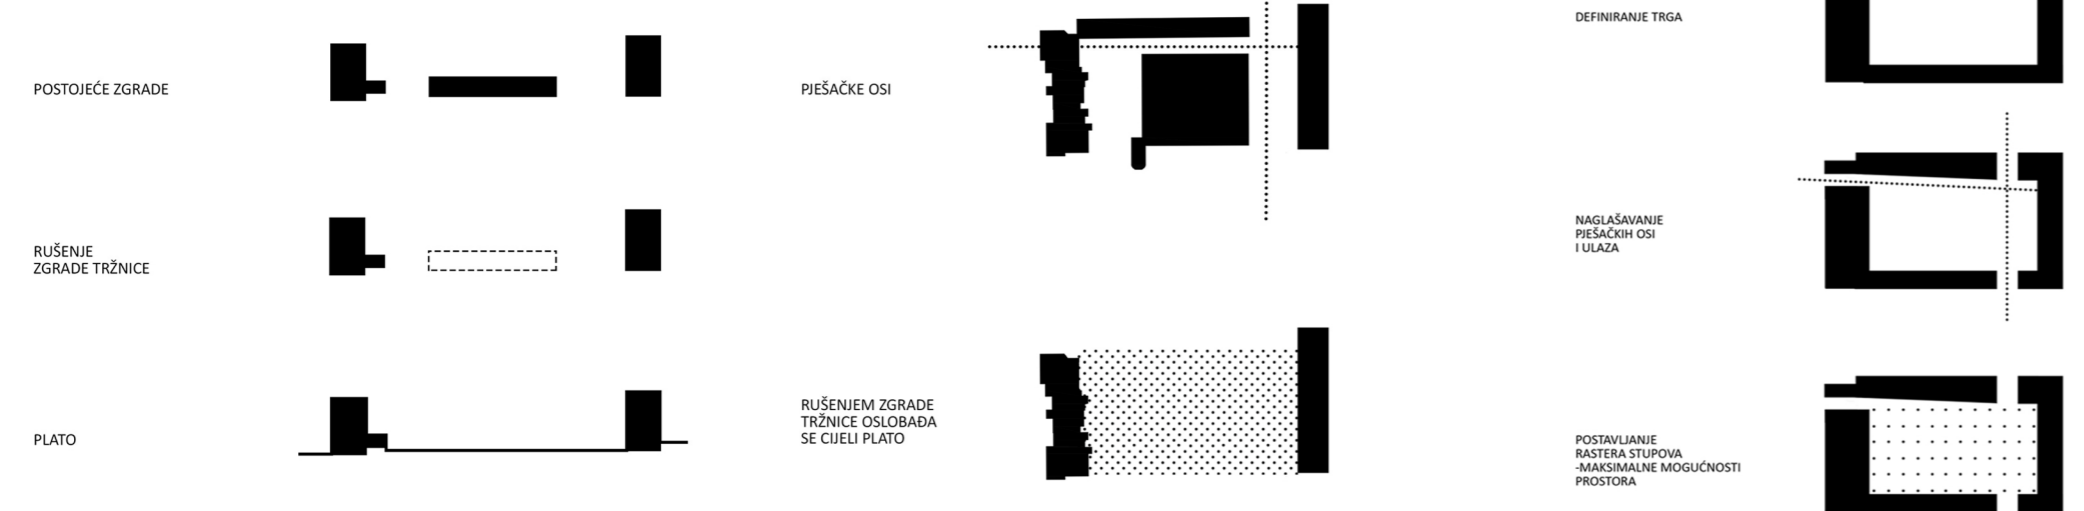

TLOCRT PRIZEMLJA

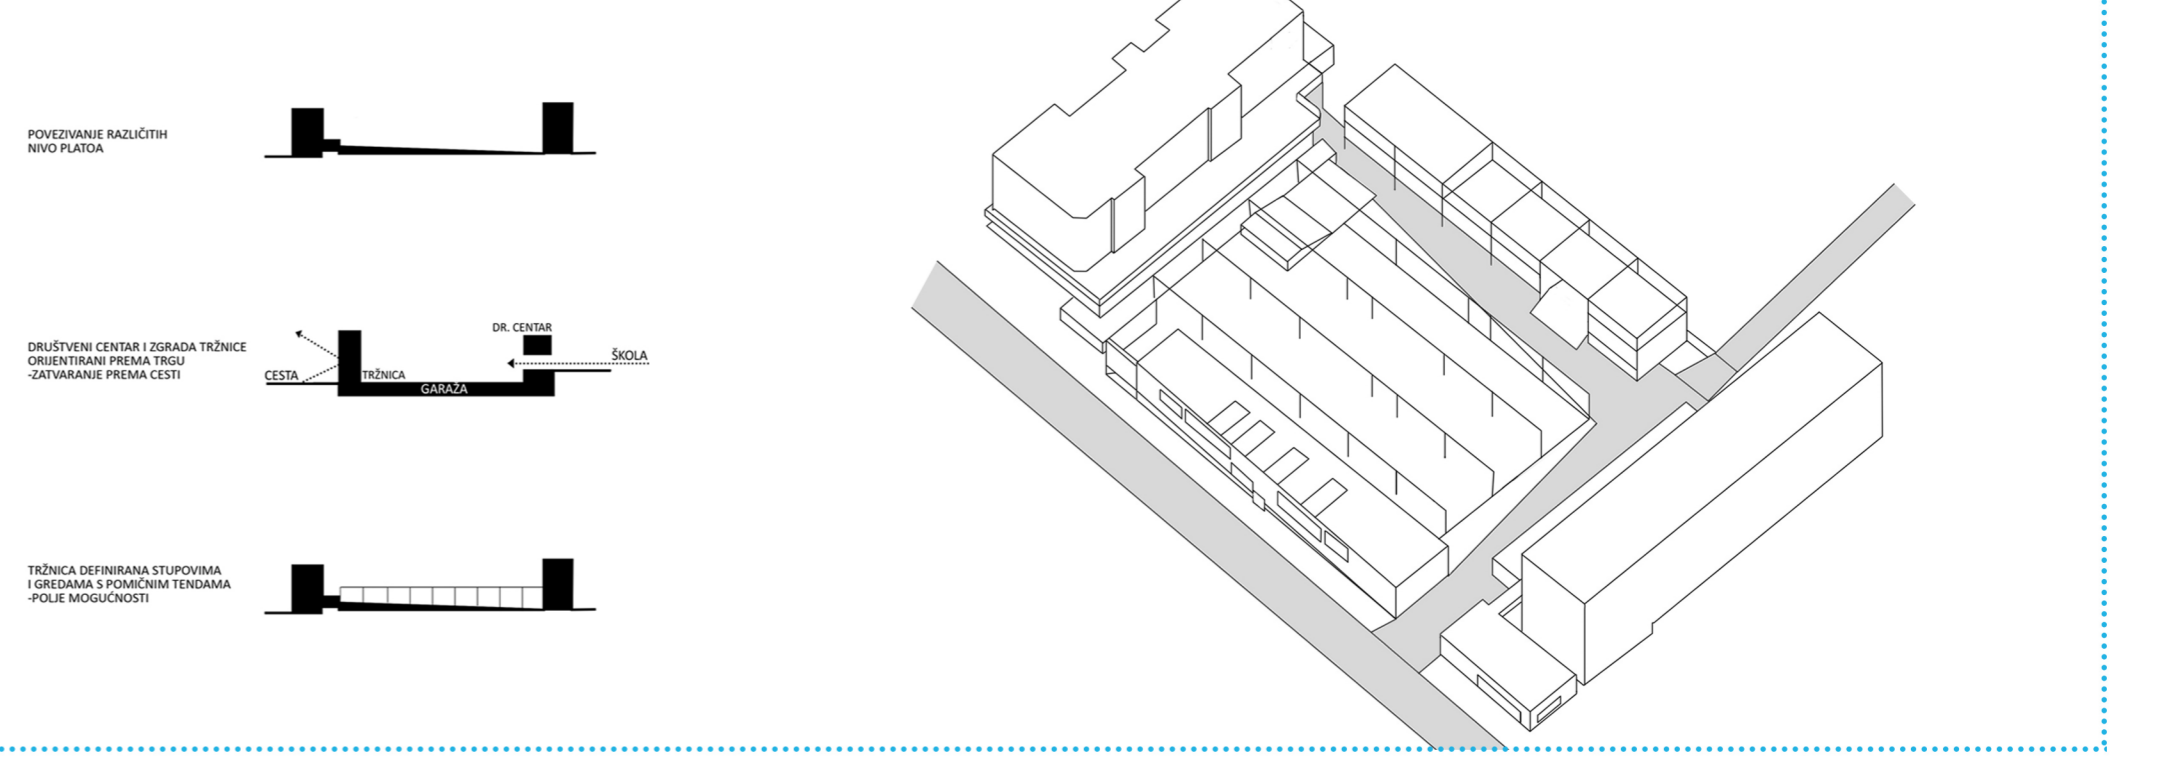

IME I PREZIME  
NASLOV DIPLOMSKOG RADA  
AKADEMSKA GODINA  
MENTOR  
KOMENTOR  
KONZULTANT

MIA NERLOVIĆ  
TRŽNICA KAO CENTAR  
GRADSKOG KOTARA PLOKITE  
2019 / 2020  
izv. prof. art. NIKOLA POPIĆ  
prof. dr. dc. SANJA STANIĆ  
prof. dr. sc. BORIS TROGRLIĆ

Tržnica na Plokitama, iako prostor neostvarenog potencijala, izuzetno je važna kao jedini veći prostor komercijalne i društvene namjene unutar kvarta. Unaprjeđenjem postojećeg prostora tržnice i dodavanjem zgrade društvenog centra i vanjskih javnih sadržaja, želi se stvoriti javni centralni prostor unutar nedovoljno valoriziranog područja gradske četvrti. Glavna ideja je stvoriti centralni trg tj. vanjski prostor koji će omogućiti različite načine korištenja pored njegove glavne funkcije kao tržnice te osigurati uvjete za cjelodnevno funkcioniranje prostora. Rušenjem postojeće zgrade tržnice oslobođen je plato za veću vanjsku tržnicu. Nove zgrade javne namjene, zatvorena tržnica i društveni centar, s dvjema postojećim stambenim zgradama definiraju centralni void - trg.

