

# Zatvor u Splitu

---

**Banjan, Marino**

**Supplement / Prilog**

*Publication year / Godina izdavanja:* **2022**

*Permanent link / Trajna poveznica:* <https://urn.nsk.hr/urn:nbn:hr:123:821904>

*Rights / Prava:* [In copyright](#)/[Zaštićeno autorskim pravom.](#)


*Download date / Datum preuzimanja:* **2025-03-11**




*Repository / Repozitorij:*

[FCEAG Repository - Repository of the Faculty of Civil Engineering, Architecture and Geodesy, University of Split](#)



tlocrt 2. kat

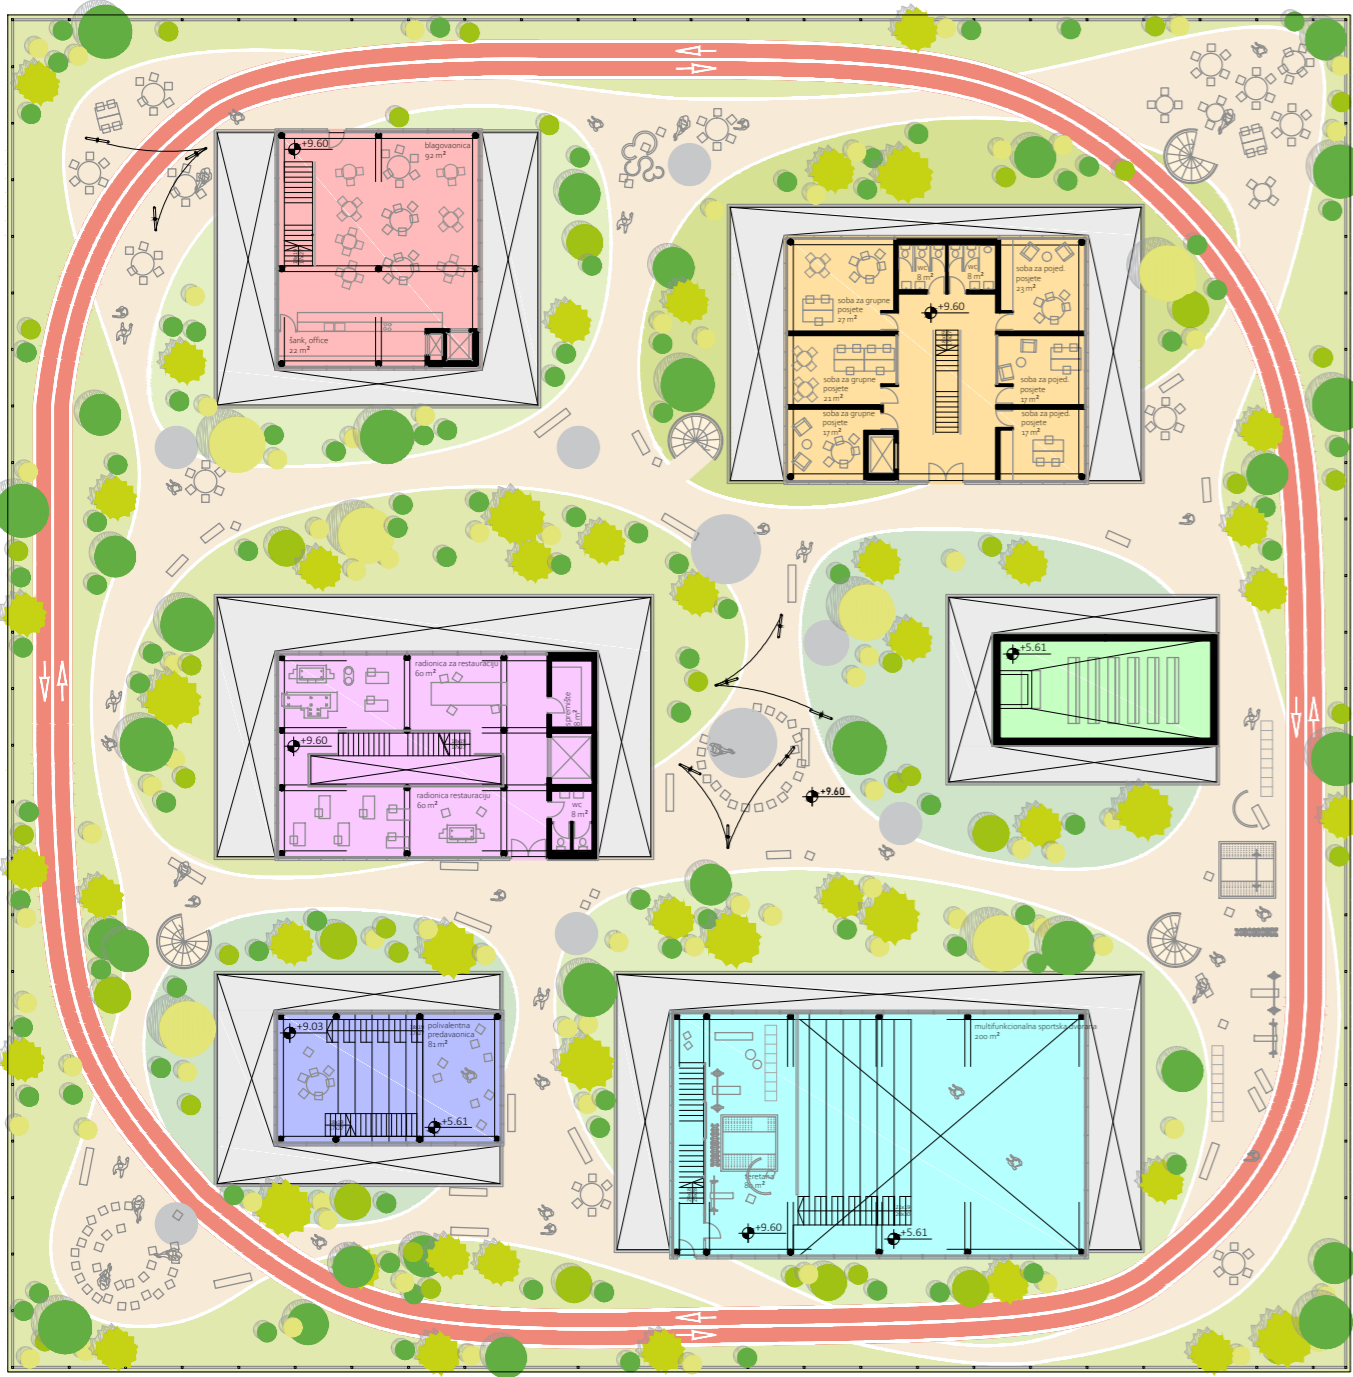


tlocrt 1. kat

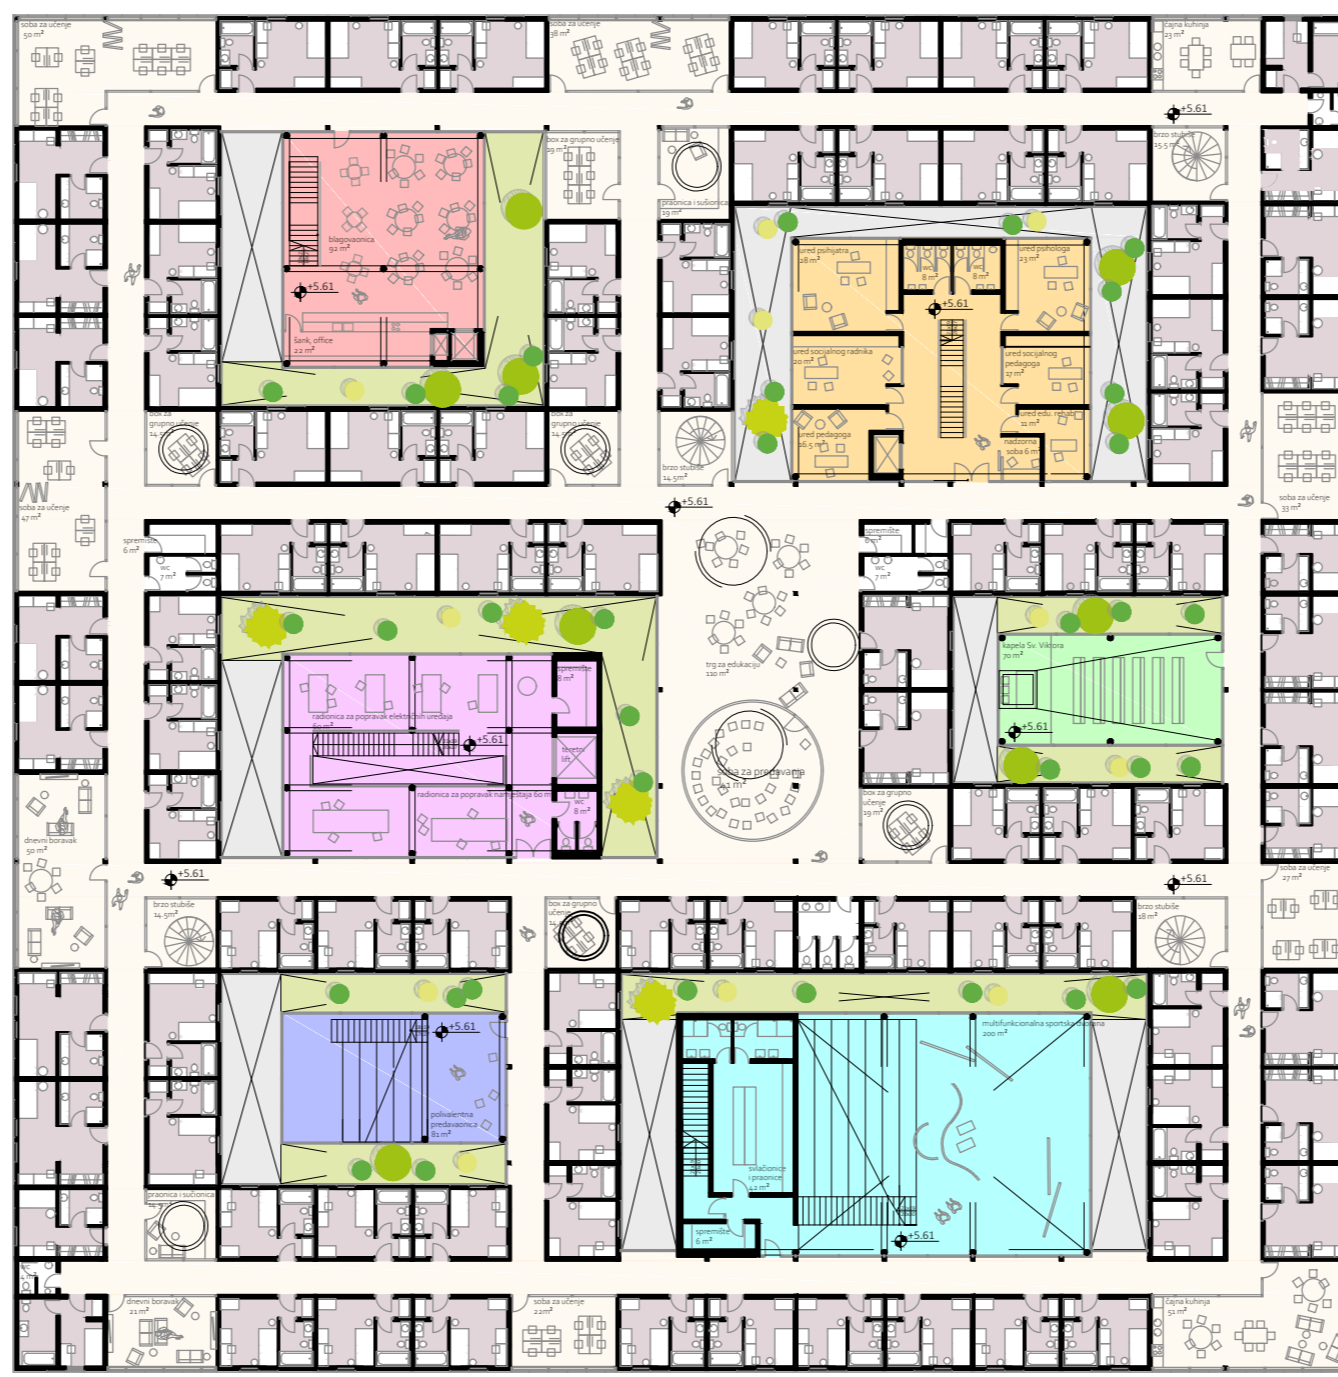


tlocrt prizemlja

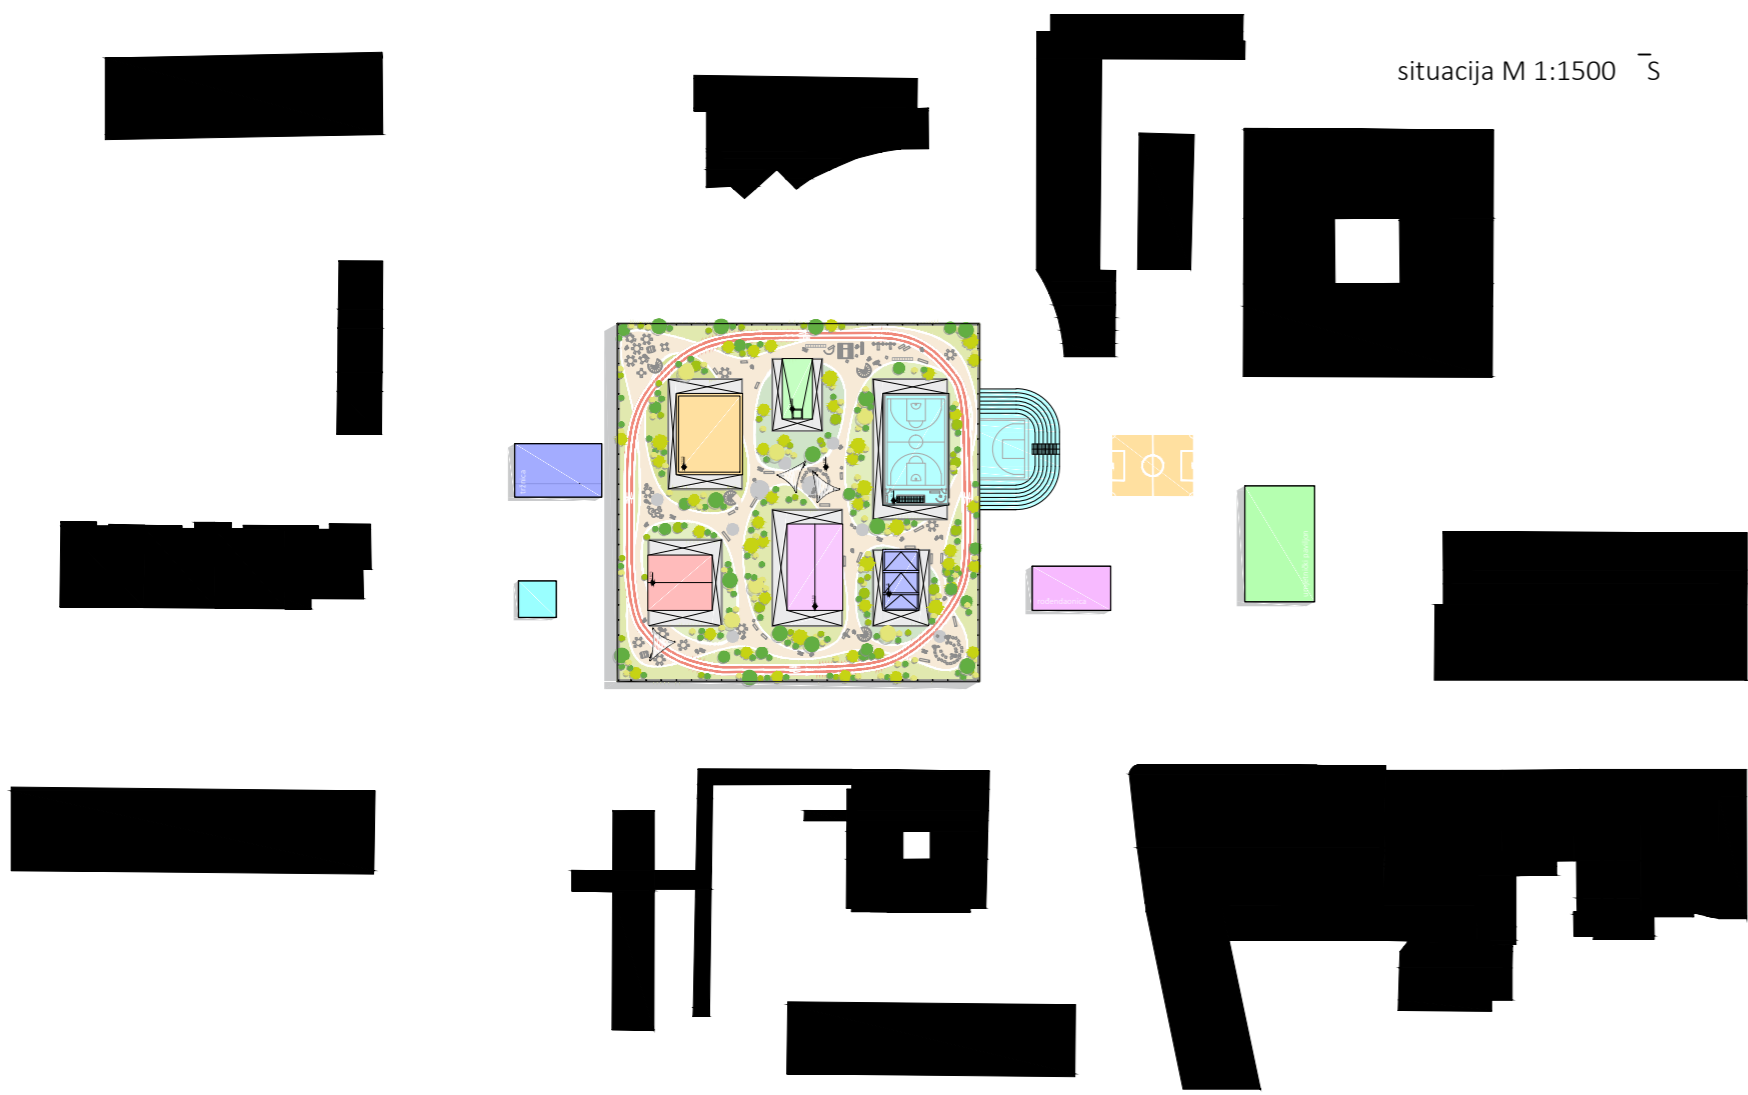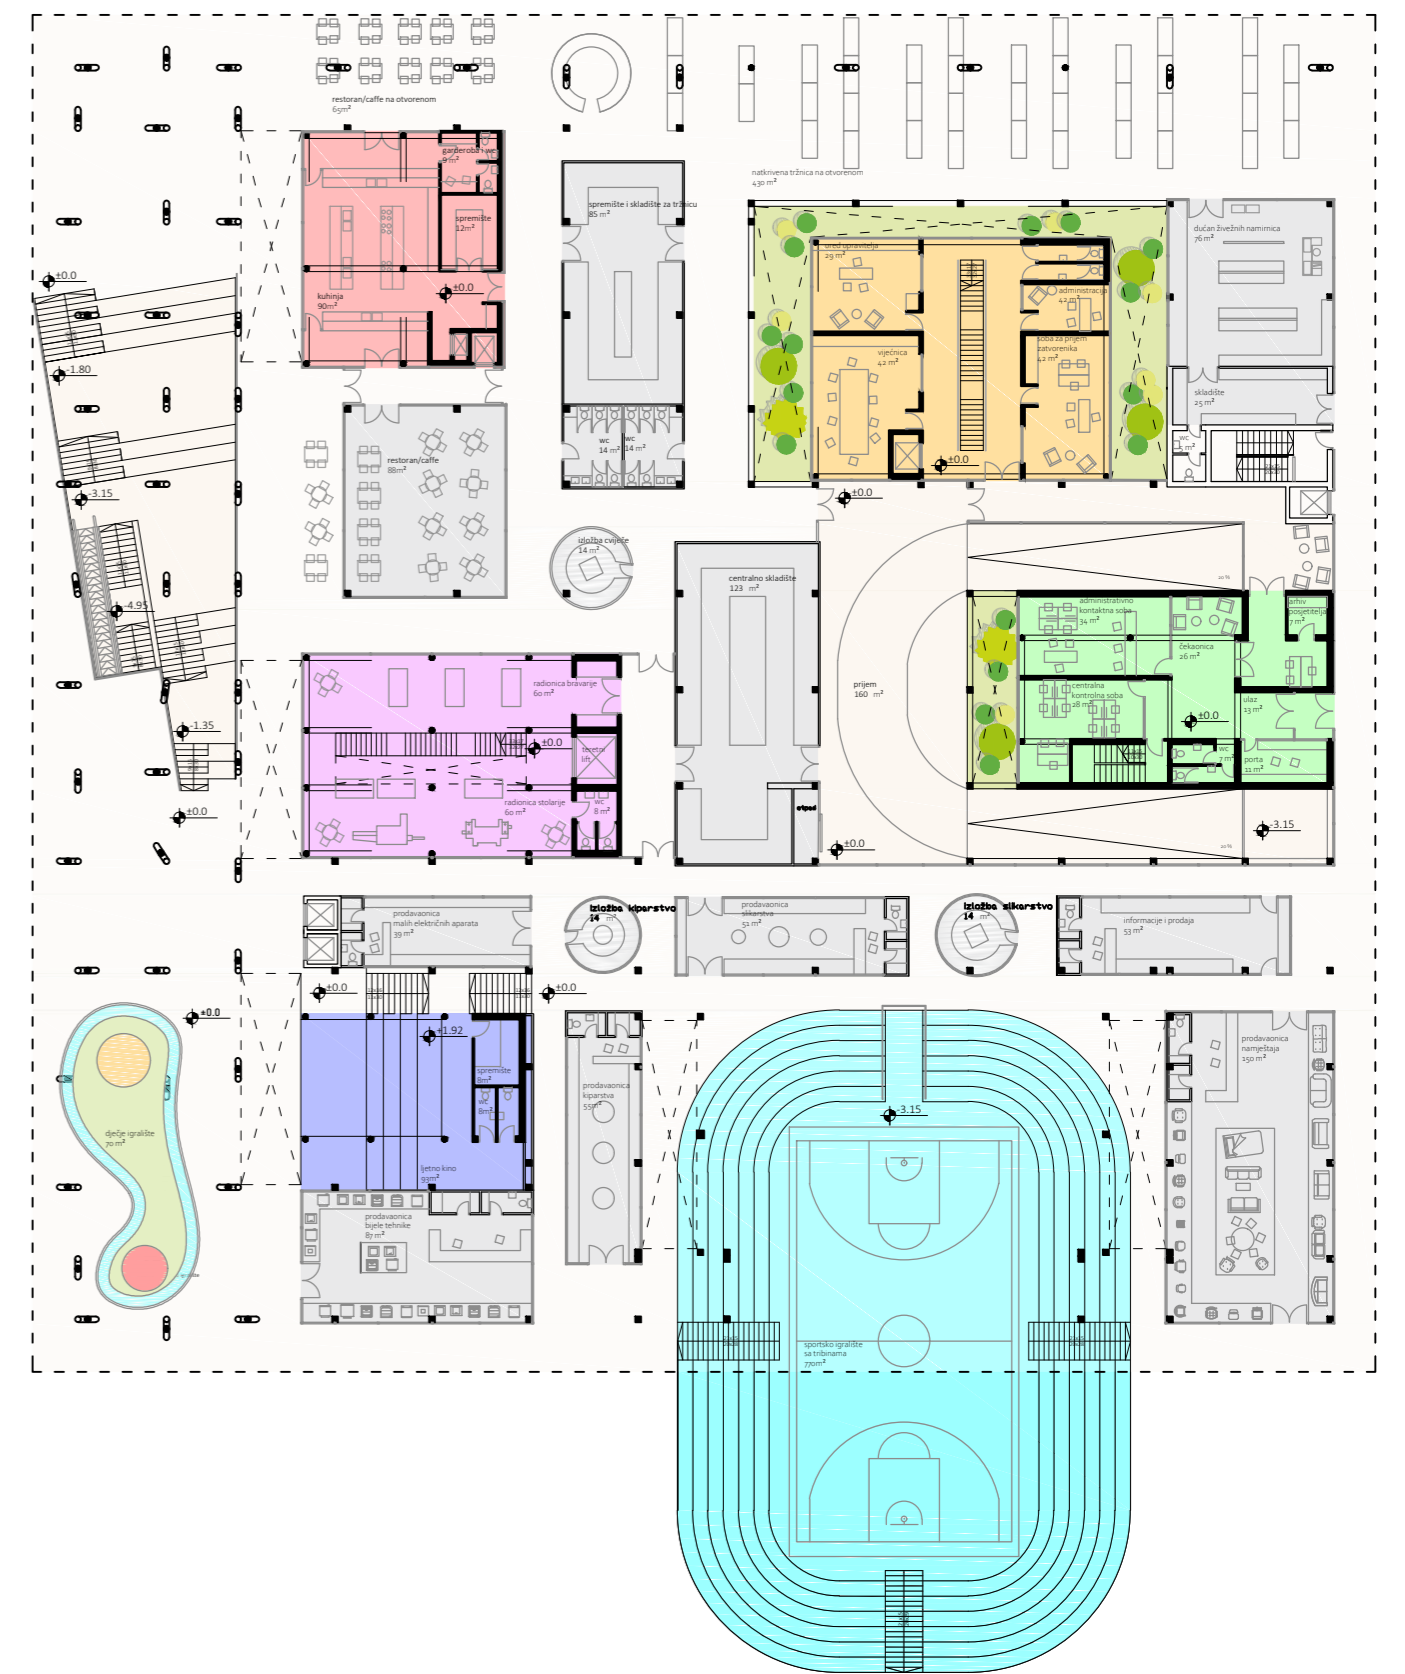


situacija M 1:1500

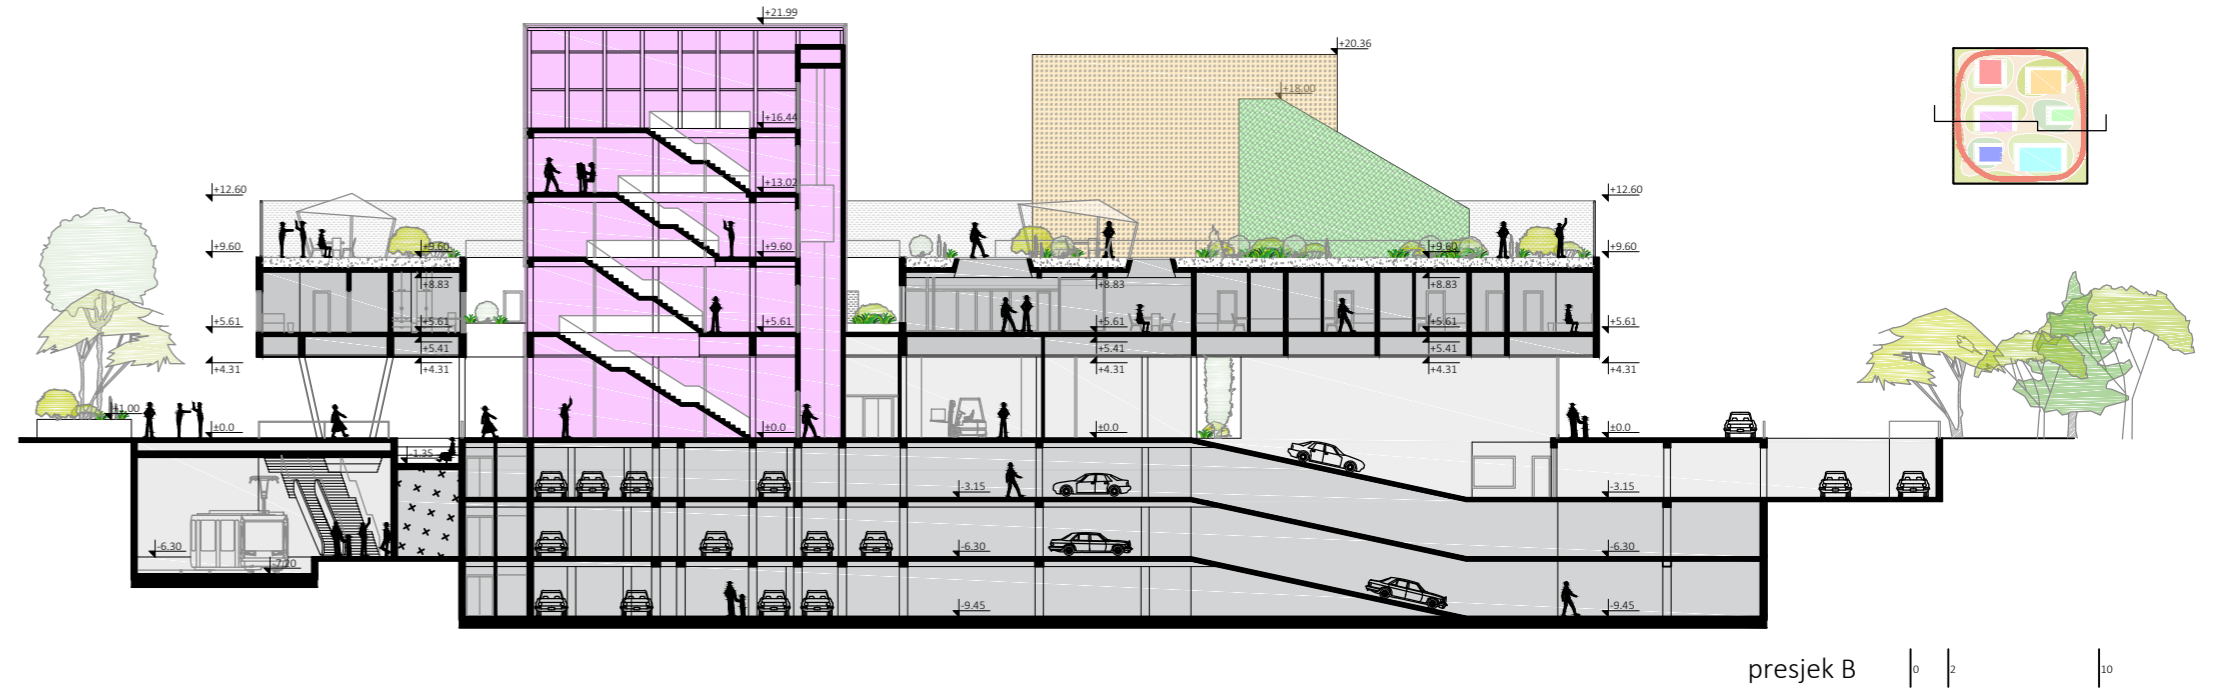


presjek B

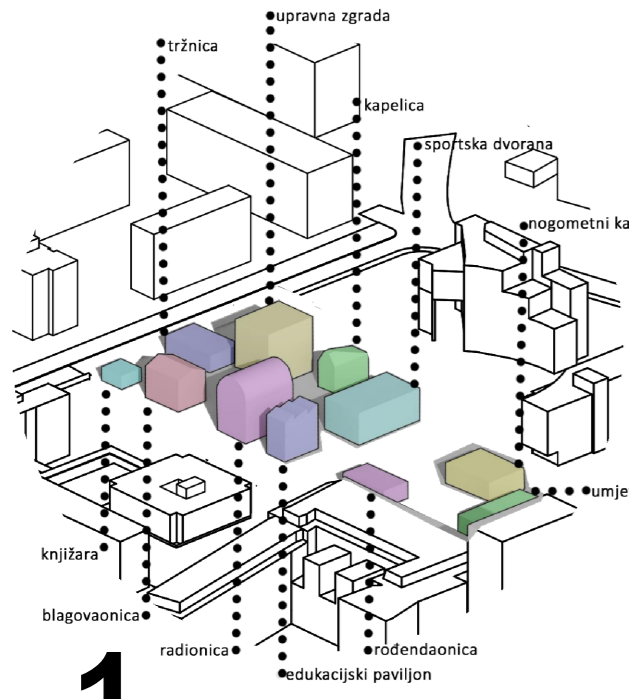


1 polaganje heterogenih paviljona

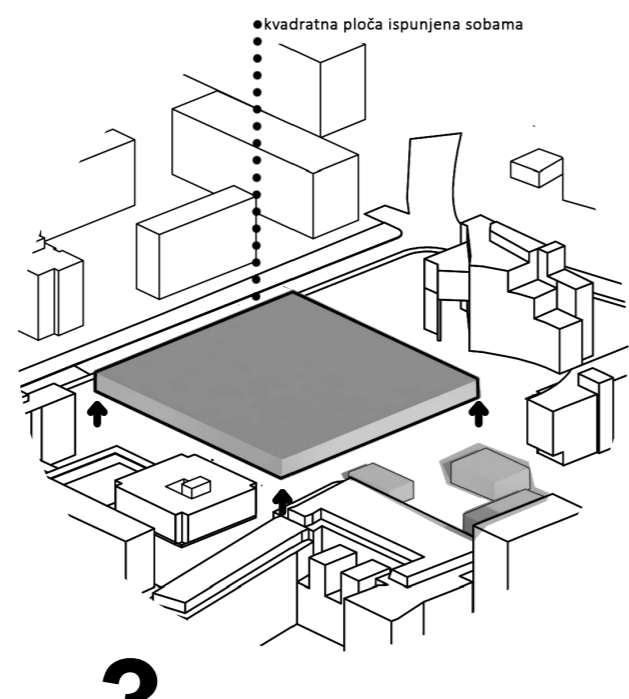


3 denivelacija čelija = slobodan vs zatvoren

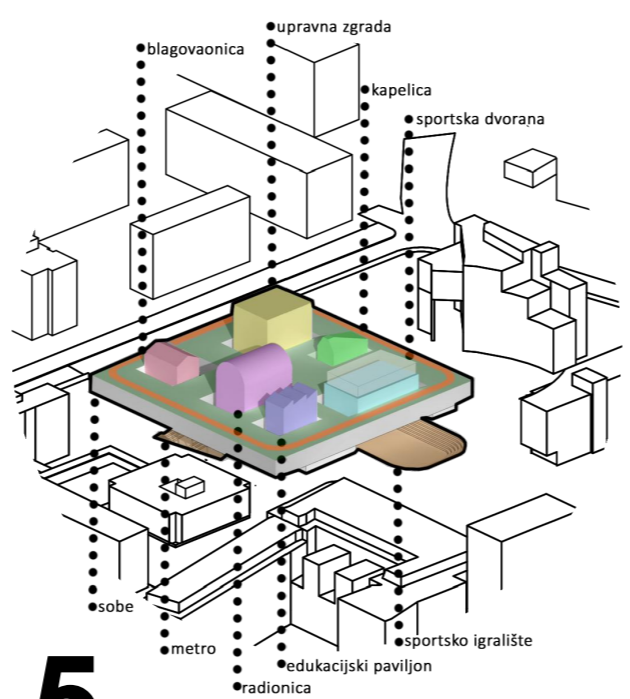


5 prodiranje rehabilitacijskih paviljona  
zeleni krov = dvorište

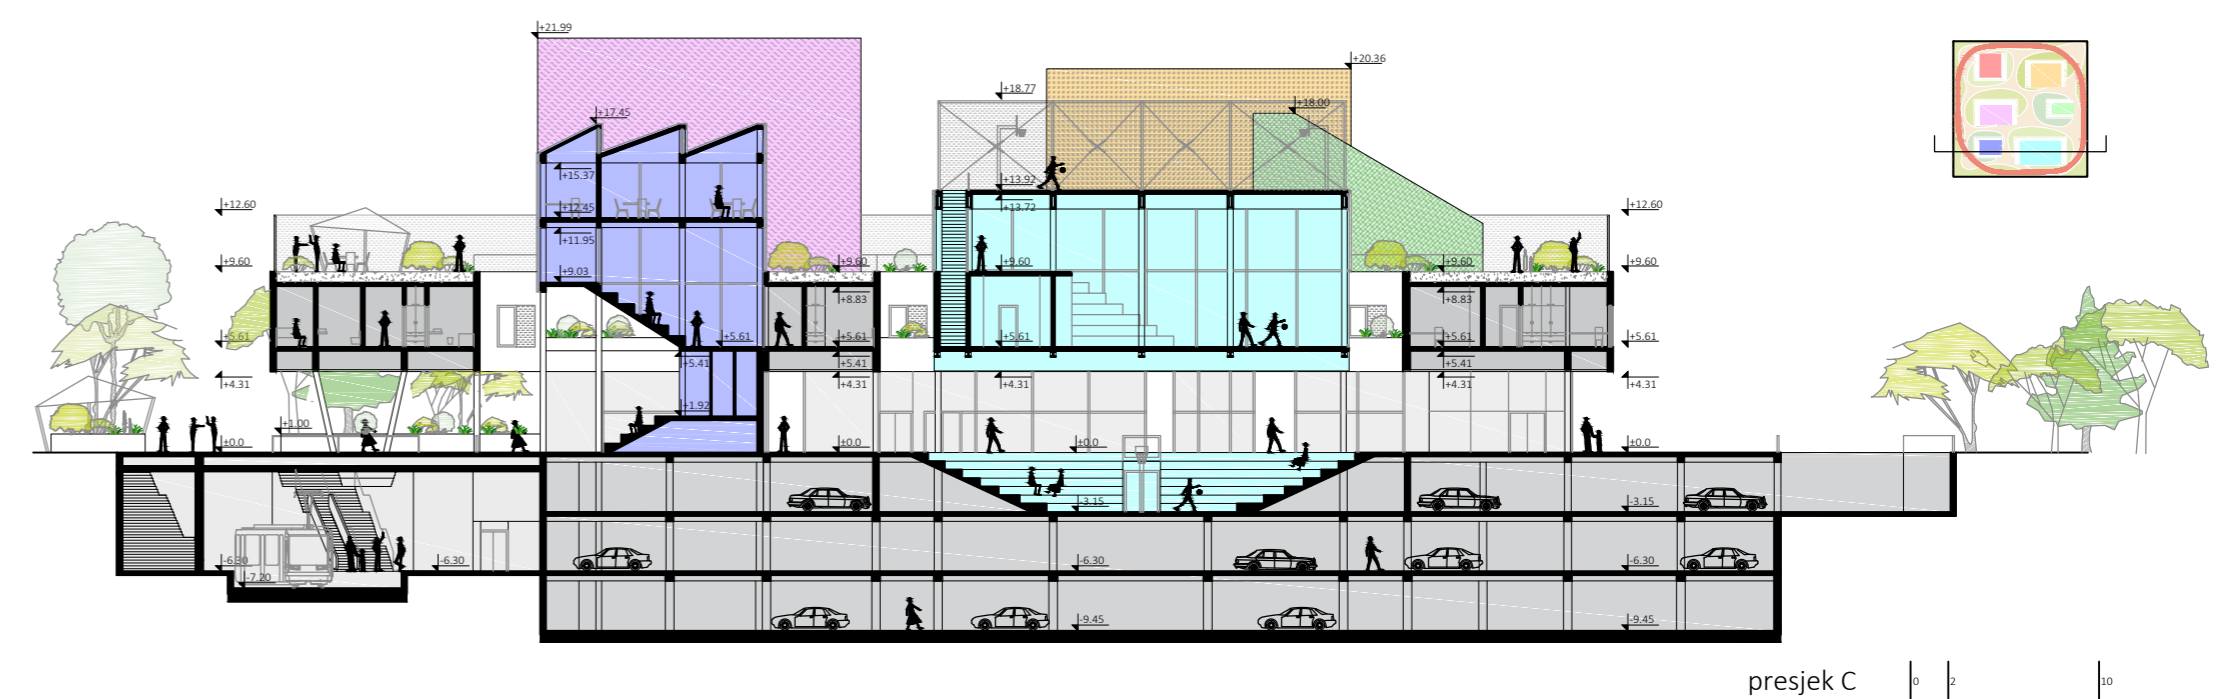


presjek C

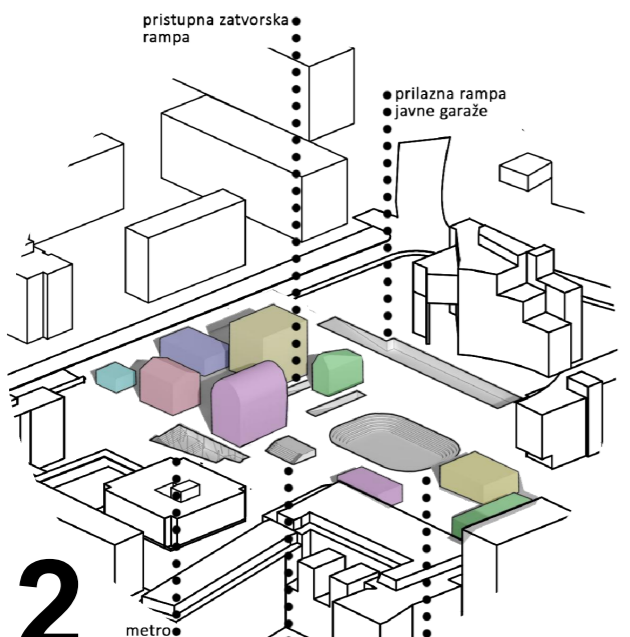

2 kontakt s parterom - otvoreni prostori

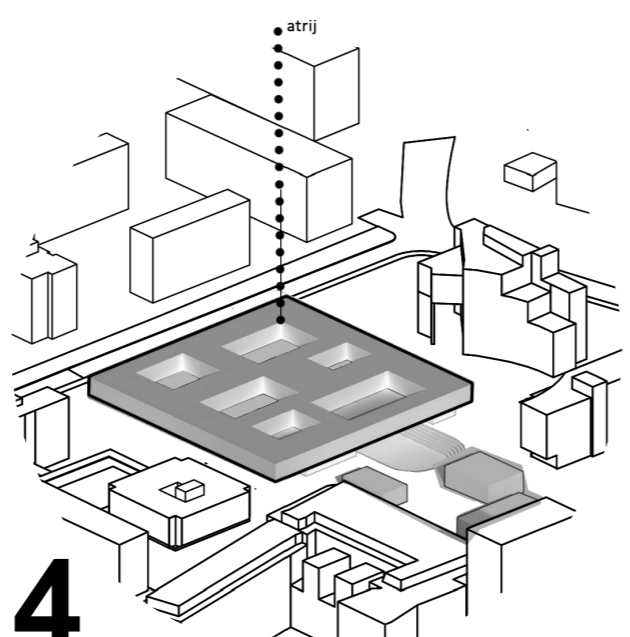

4 izdublivanje atrija = svjetlost i zrak

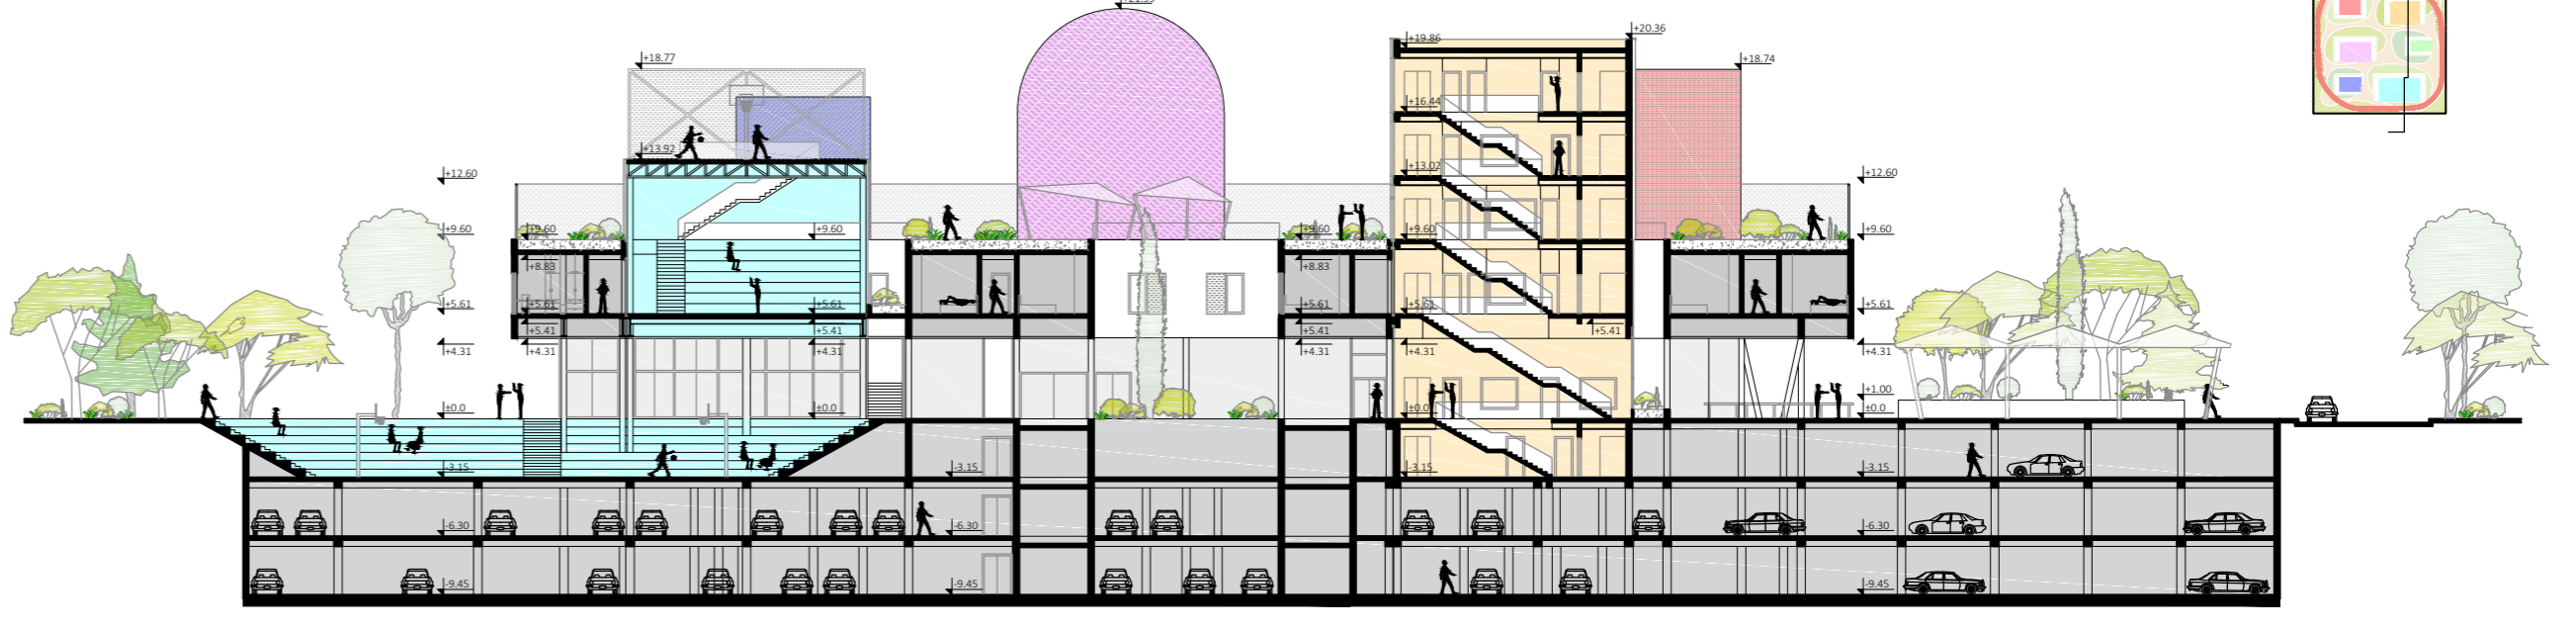

presjek A

**IME I PREZIME**  
**NASLOV DIPLOMSKOG RADA**  
**AKADEMSKA GODINA**  
**MENTOR**  
**KOMENTOR**  
**KONZULTANT**

**MARINO BANJAN**  
**ZATVOR U SPLITU**  
**2021./2022.**  
**Izv.prof.art. IVA LETILOVIĆ**  
**Doc. dr. sc. SANJA MATIJEVIĆ BARČOT**  
**prof. dr. sc. IVICA BOKO**

Prostor za zatvorenike i okolno stanovništvo biti će formiran u jedan arhitektonski sklop, prostorno odijeljen metodom denivelacije. Dio sklopa (prizemlje) će biti dostupno okolnom stanovništvu i funkcionirat će kao mali trgovački centar i prostor za druženje u kojem stanovništvo ima priliku, korištenjem usluga ili kupnjom, pružiti potporu prijestupniku za njegov daljnji razvoj. Za njegov razvoj bitna je okolina i sredina, zato je odabrana urbana lokacija, kako bi mogli učiti od okoline i biti u interakciji s njom. Denivelirani dio zatvora su zatvorske sobe na kojima se nalazi zeleni krov za obitavanje zatvorenika na svježem zraku, iz krova kroz atrije izviru utilitarni rehabilitacijski paviljoni koji su potrebni za sve vrste rehabilitacija samih zatvorenika.

