

# Revitalizacija hipodroma u Zagrebu

---

**Kerum, Petra**

**Supplement / Prilog**

*Publication year / Godina izdavanja:* **2022**

*Permanent link / Trajna poveznica:* <https://urn.nsk.hr/urn:nbn:hr:123:581323>

*Rights / Prava:* [In copyright](#)/[Zaštićeno autorskim pravom.](#)

*Download date / Datum preuzimanja:* **2024-08-29**



*Repository / Repozitorij:*

[FCEAG Repository - Repository of the Faculty of Civil Engineering, Architecture and Geodesy, University of Split](#)





Prikaz tribina s pogledom na parkur za prepone



Prikaz ulaznog prostora



Prikaz prostora gastro ulice



Prikaz prostora pješačkog platoa

IME I PREZIME

PETRA KERUM

NASLOV DIPLOMSKOG RADA

REVITALIZACIJA HIPODROMA U ZAGREBU

AKADEMSKA GODINA

2021./2022.

MENTOR


prof.art. NENO KEZIĆ

KOMENTOR


doc.dr.sc. ANA GRGIĆ

KONZULTANT


prof. dr. sc. MIRELA GALIĆ

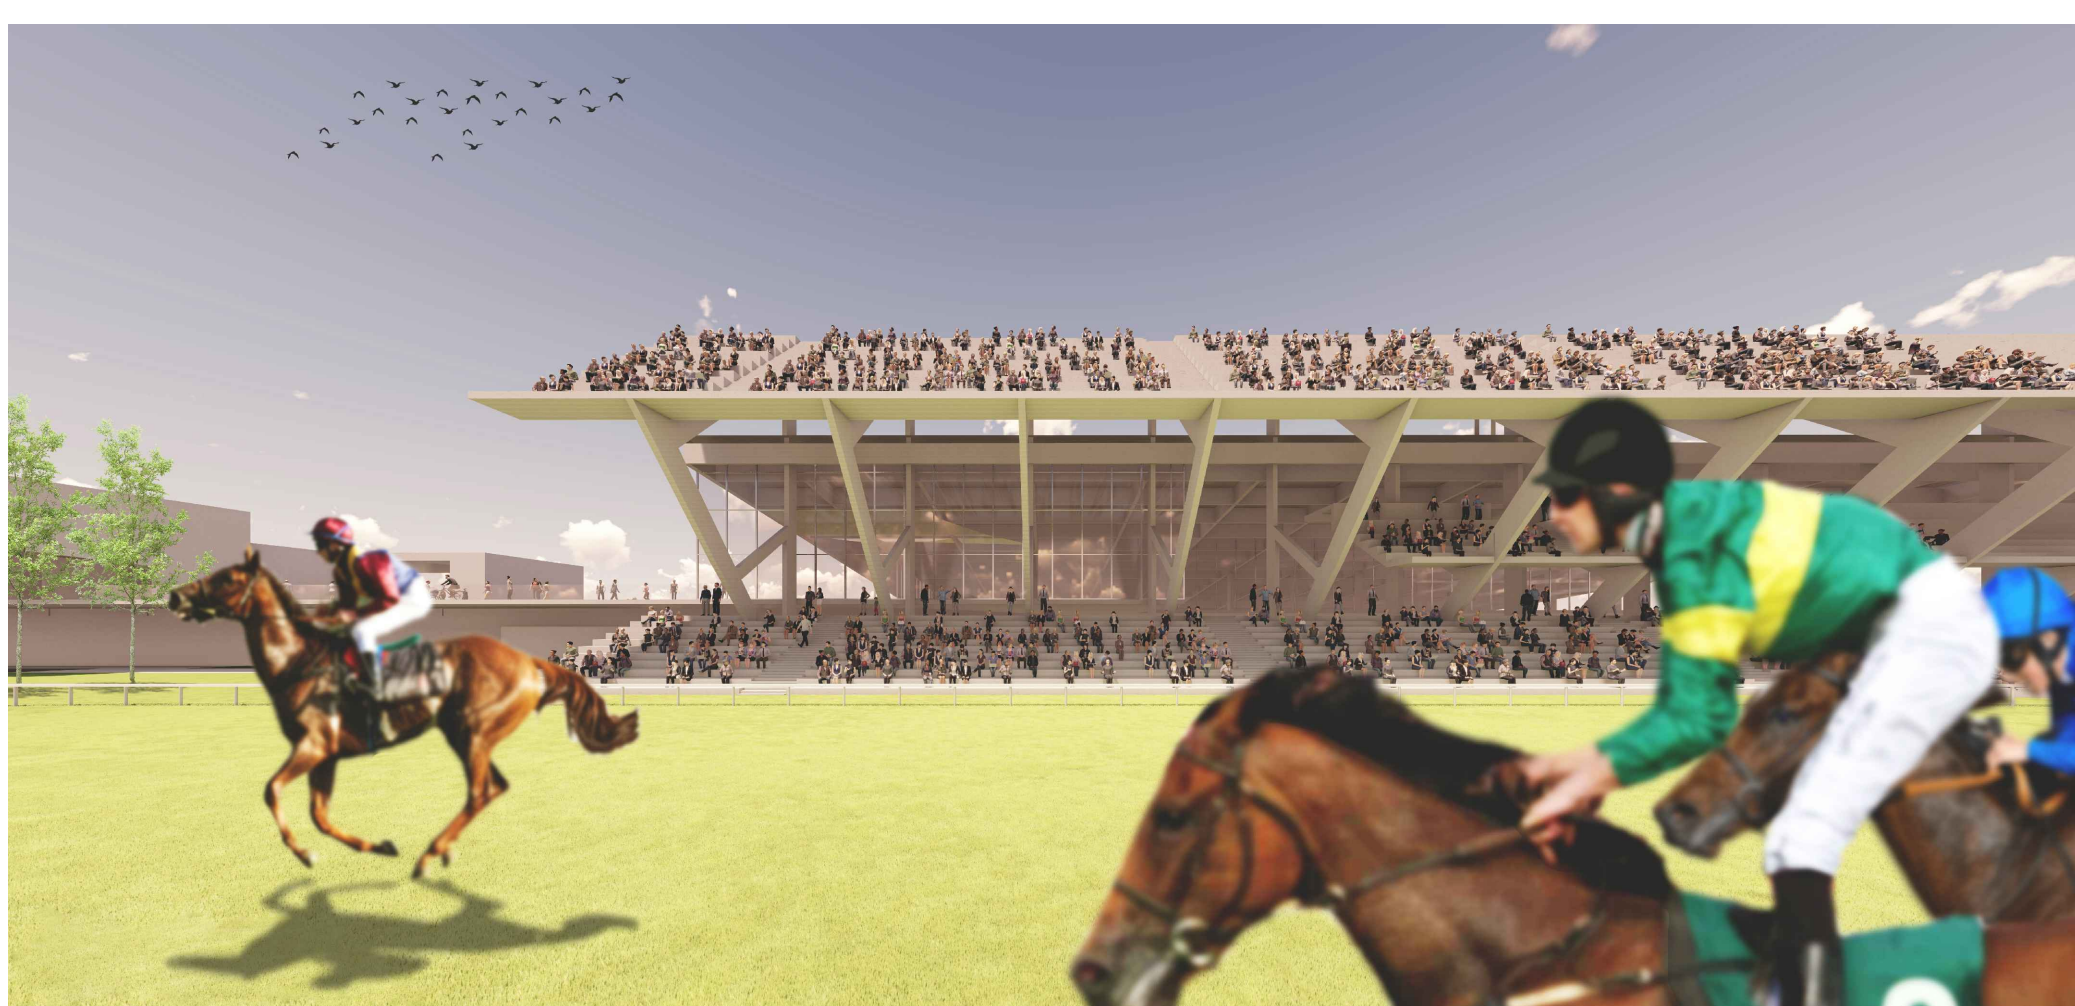


Prikaz trkališta s tribinama

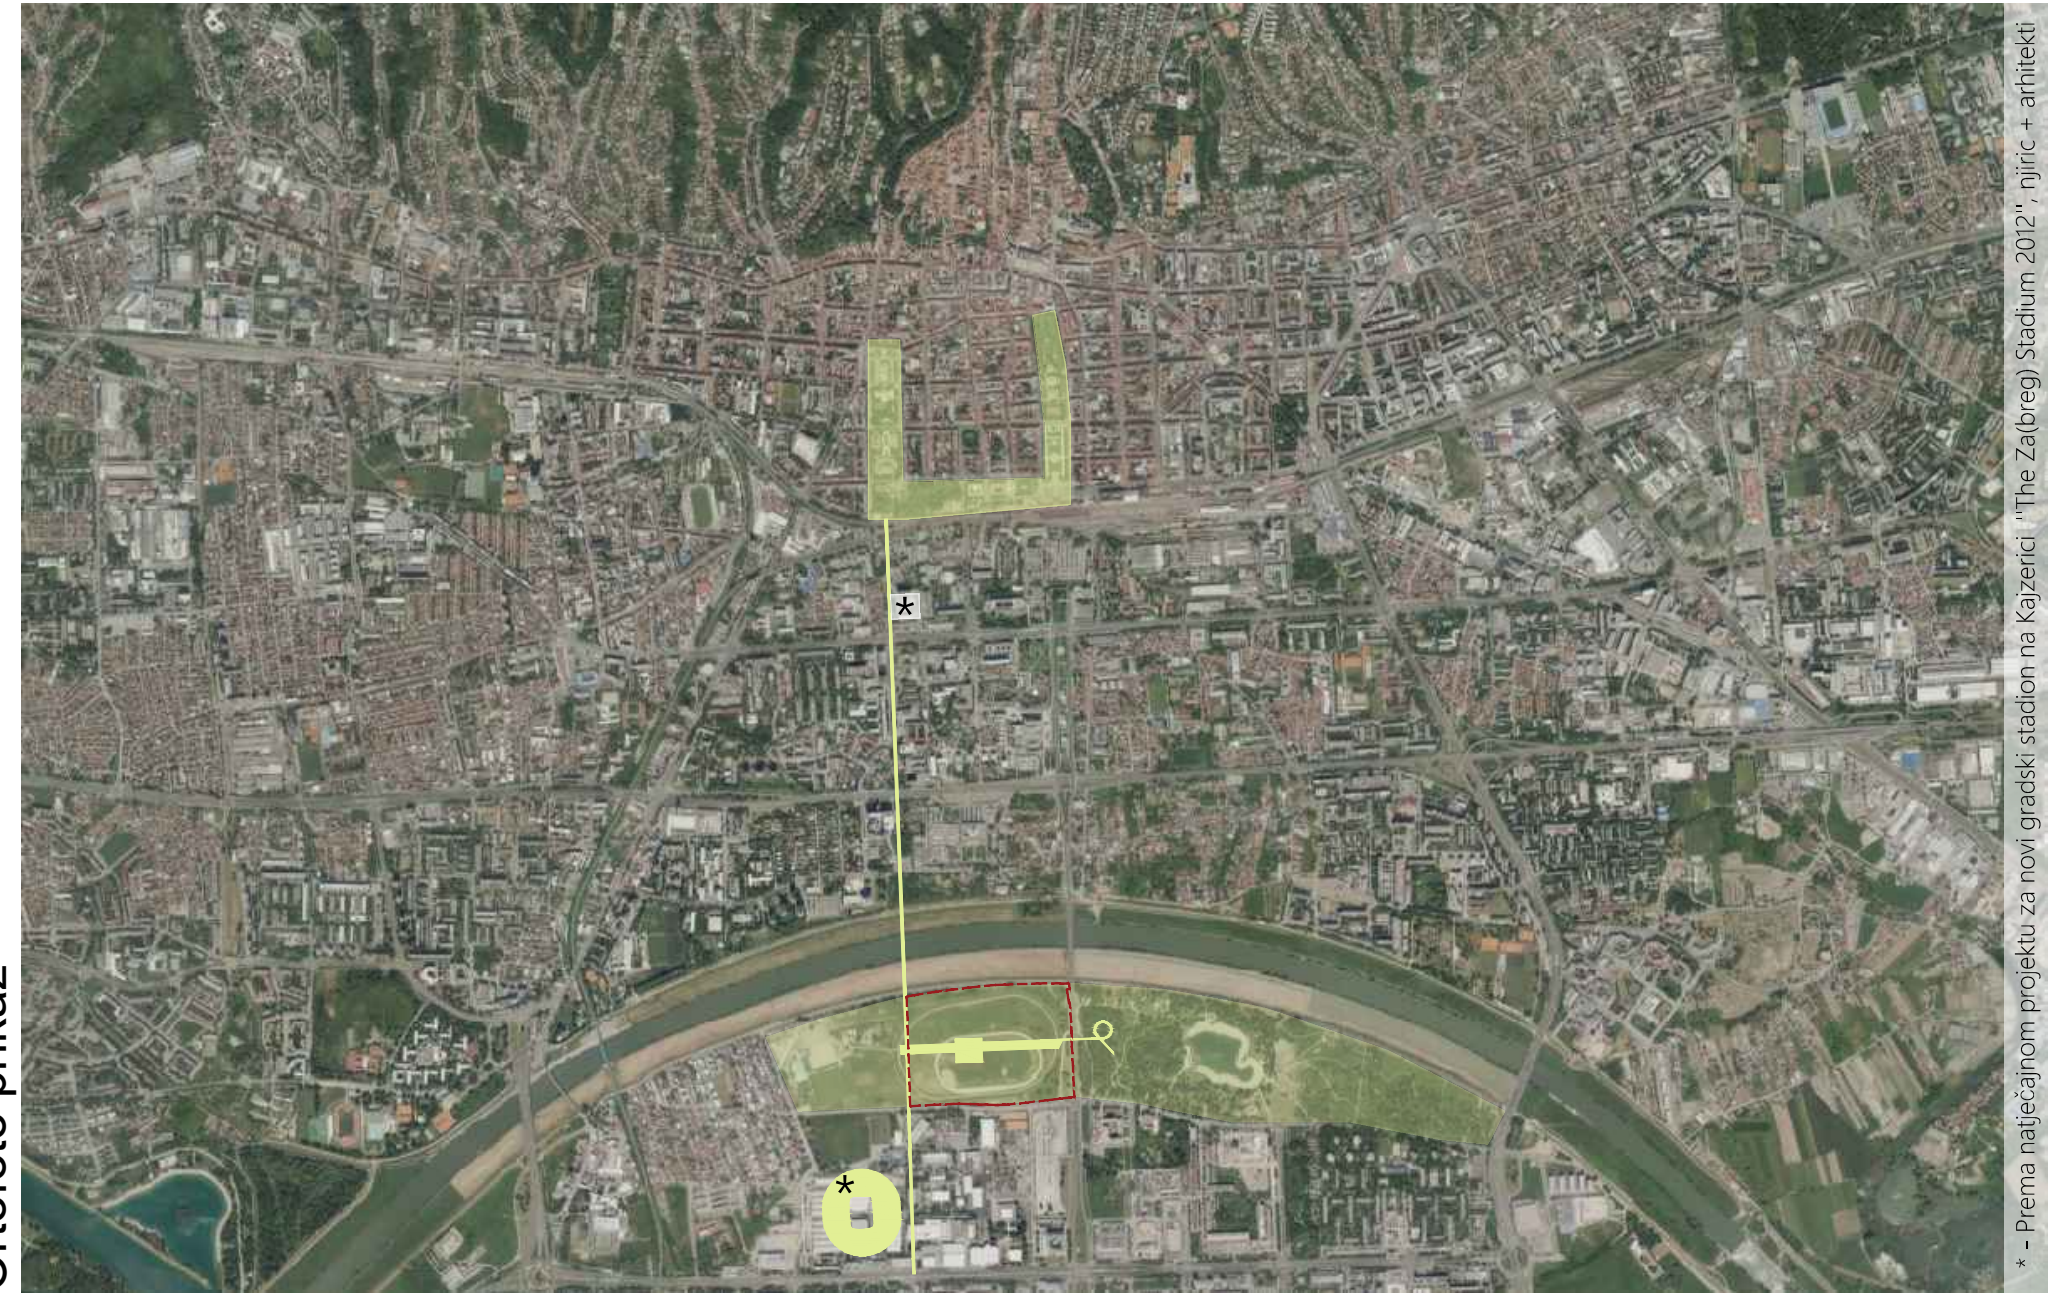


Ortofoto prikaz

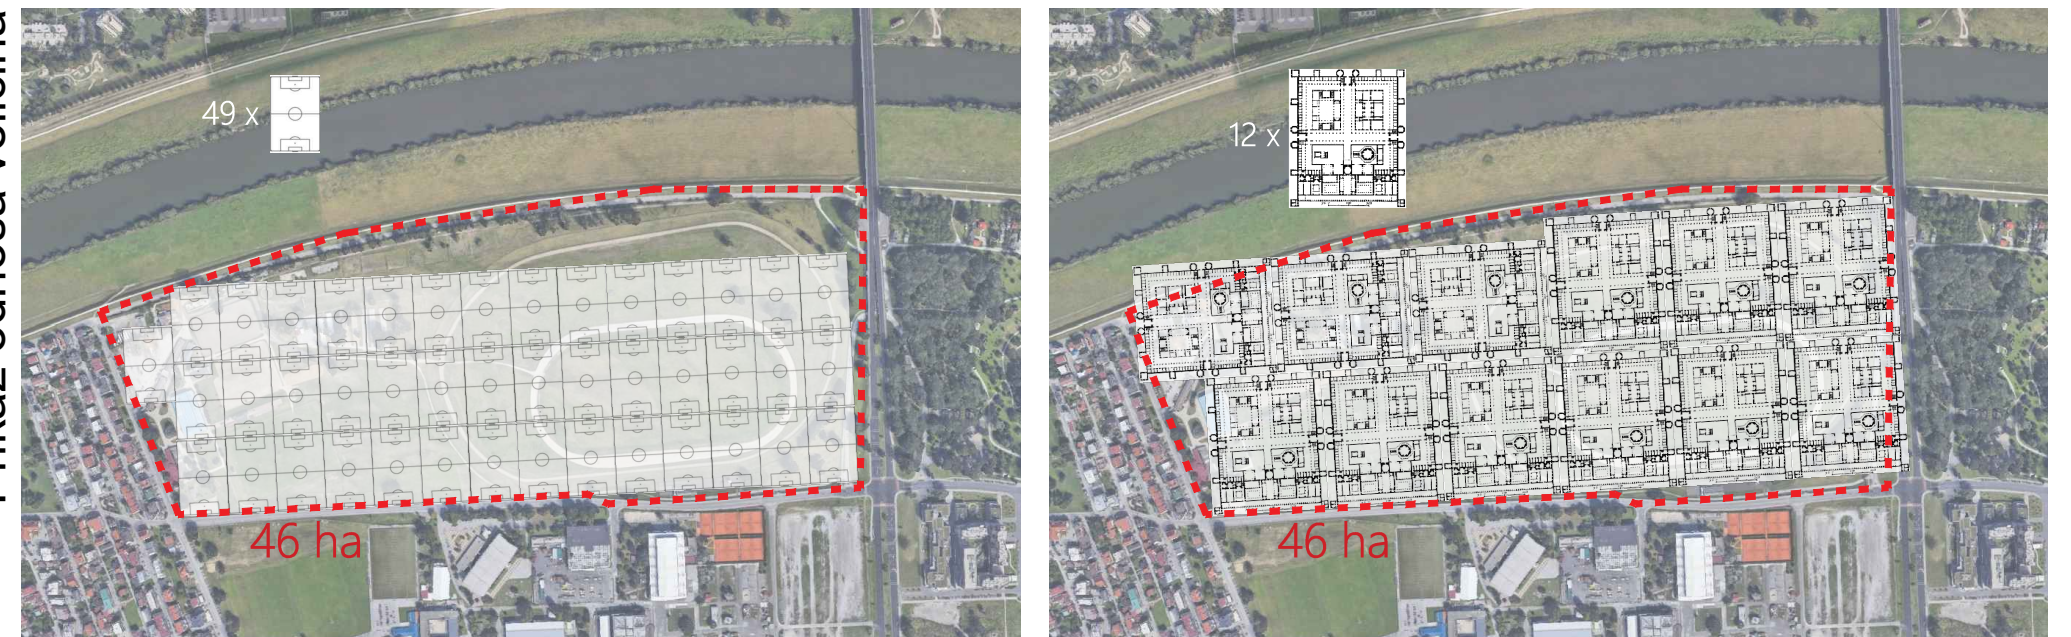


Prikaz odnosa veličina

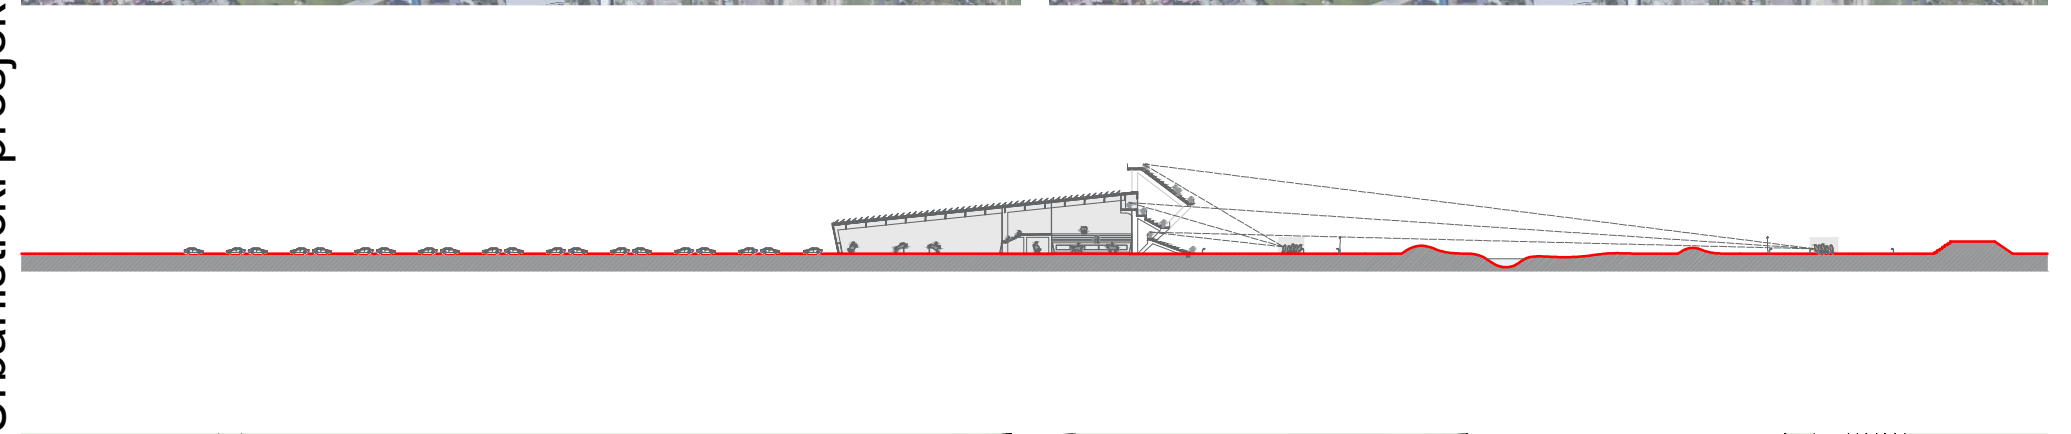

Urbanistički presjek

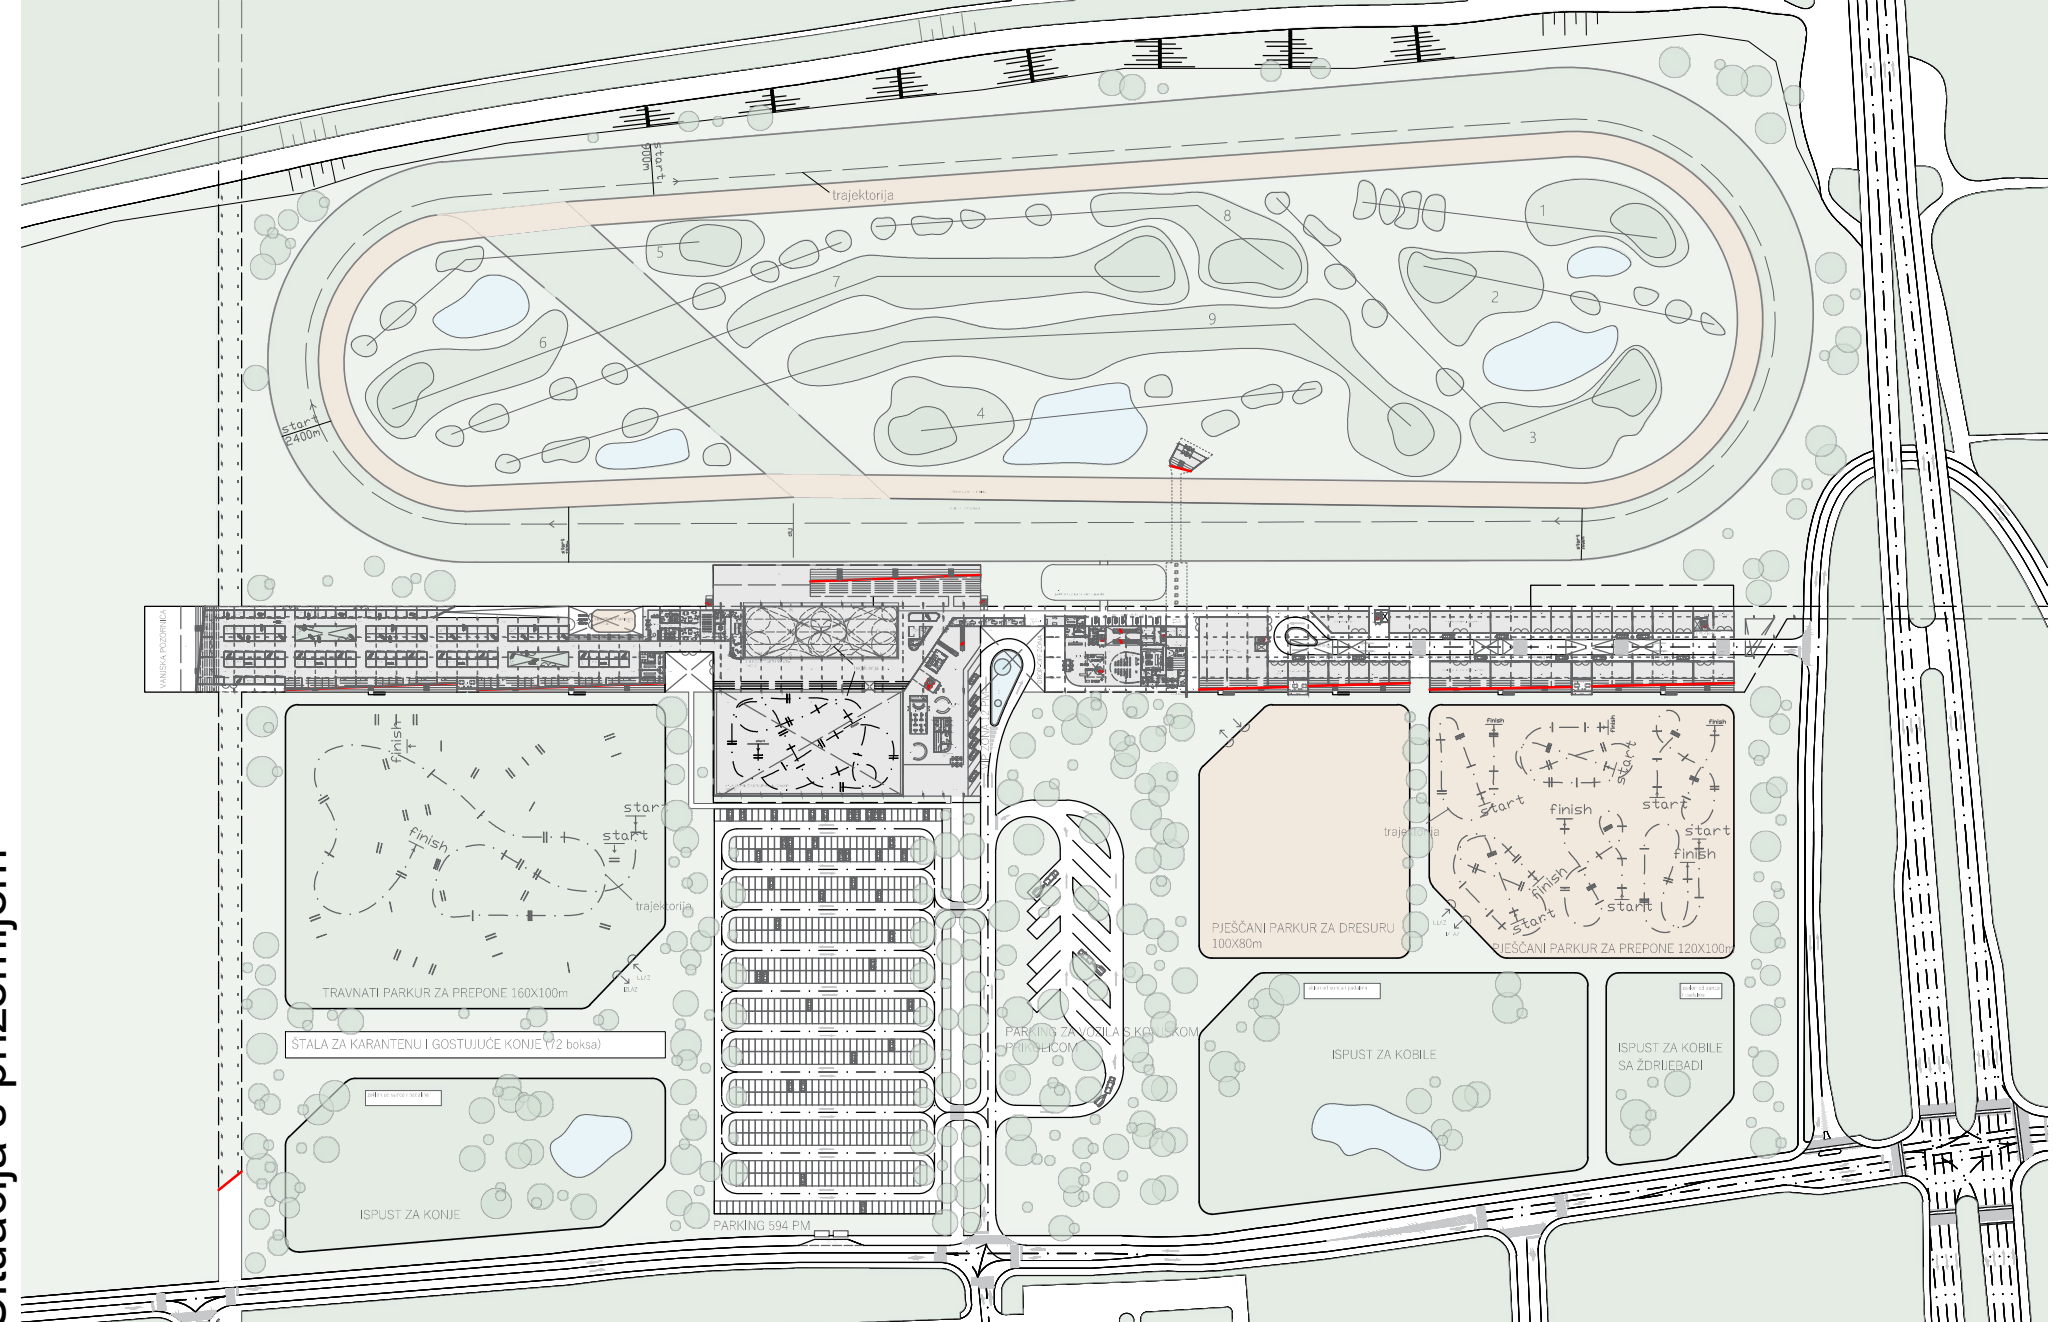


Situacija s prizemljem

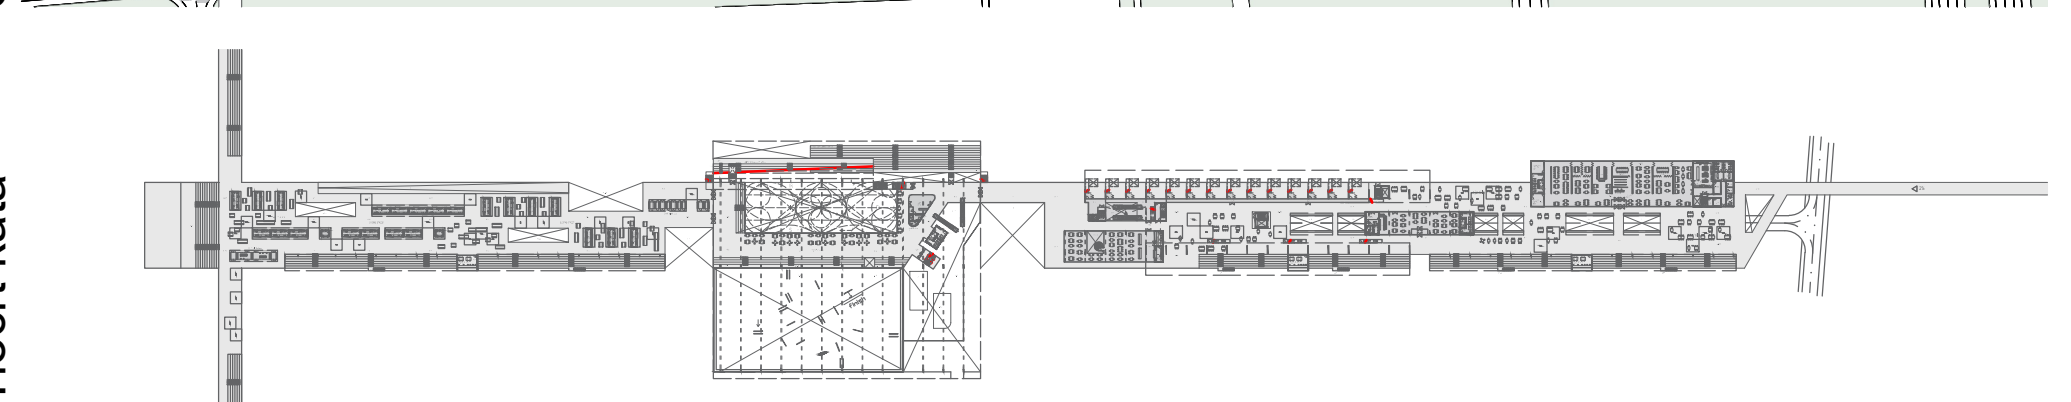


Tlocrt kata

Urbanistički koncept zasnovan je na parametrima određenima natječajnim projektom za novi gradski stadion na Kajzerici "The Za(breg) Stadium 2012" (njiric + arhitekti). Natječajnim projektom predviđena je nova urbanistička os na koju se vežu razni javni sadržaji. Novi zagrebački hipodrom postavlja se kao poveznica između spomenute osi i gradskog parka Bundek te osim prostora karakterističnih za konjički sport donosi brojne sadržaje za širu javnost. Prizemlje je pretežno u funkciji infrastrukture i servisa, dok se na povišenom platou nalazi *high-intensity* zona koja obuhvaća *gastro+shopping street*, restorane, kafiće, tribine s pogledom na trkalište i tribine s pogledom na parkure za preponsko jahanje i dresuru.

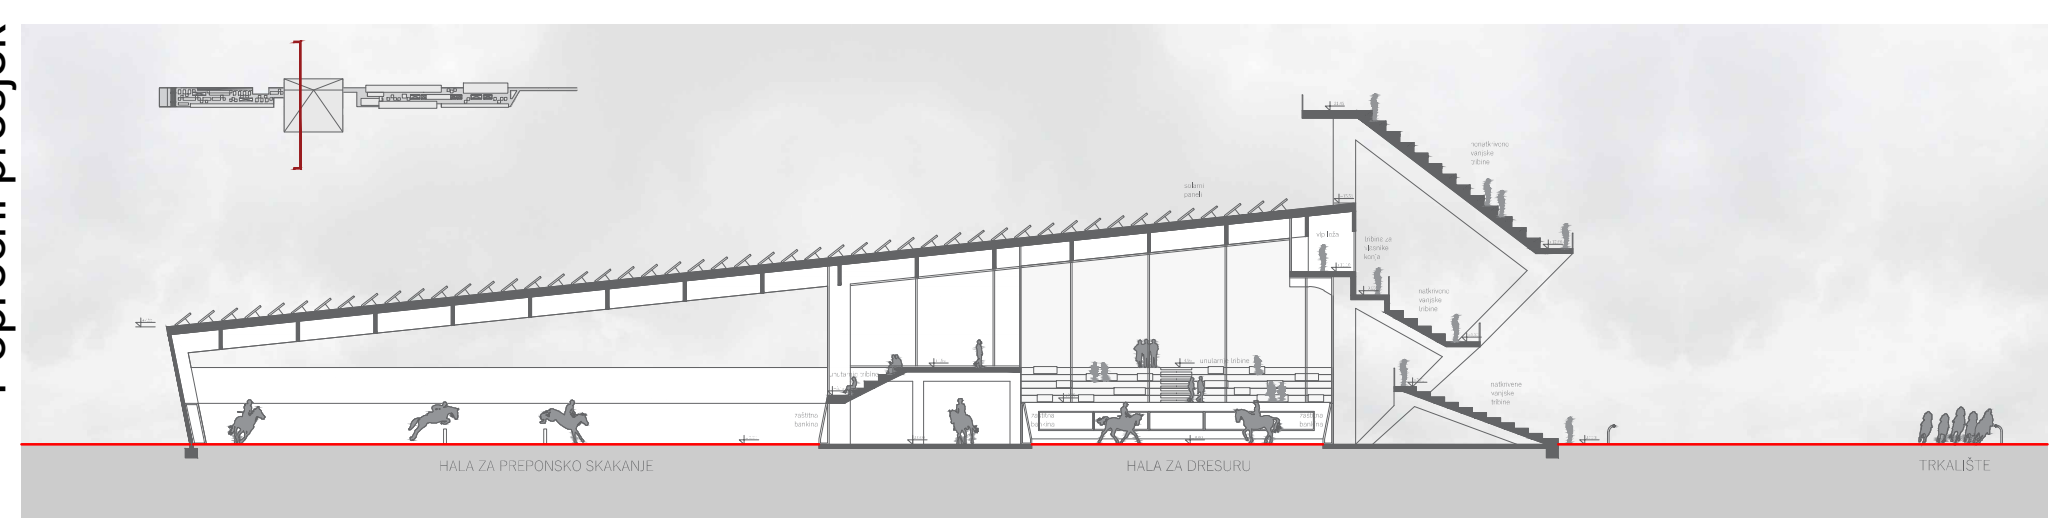

Poprečni presjek

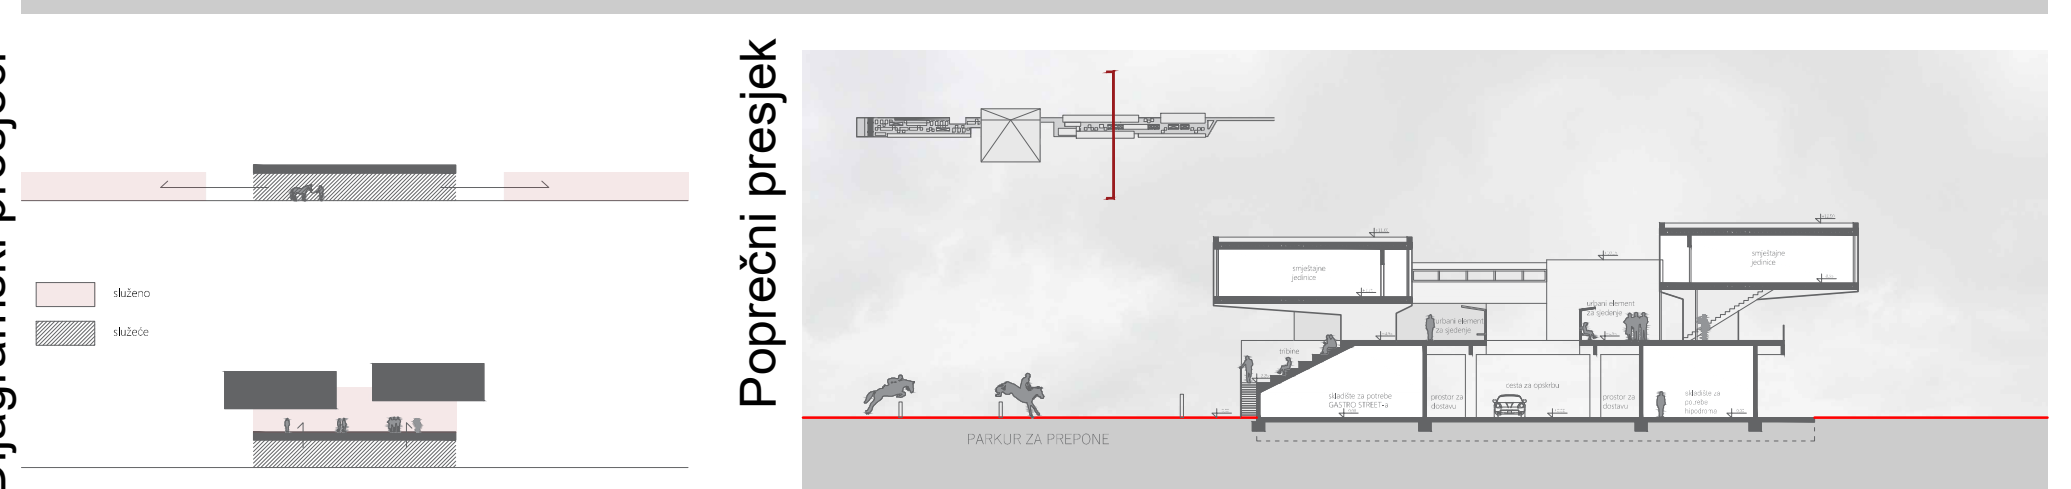

Dijagramski presjeci

Poprečni presjek