

# Agritektura

---

**Đurović, Damir**

**Supplement / Prilog**

*Publication year / Godina izdavanja:* **2016**

*Permanent link / Trajna poveznica:* <https://urn.nsk.hr/urn:nbn:hr:123:079201>






*Rights / Prava:* [In copyright](#)/[Zaštićeno autorskim pravom.](#)

*Download date / Datum preuzimanja:* **2025-01-01**



*Repository / Repozitorij:*

[FCEAG Repository - Repository of the Faculty of Civil Engineering, Architecture and Geodesy, University of Split](#)

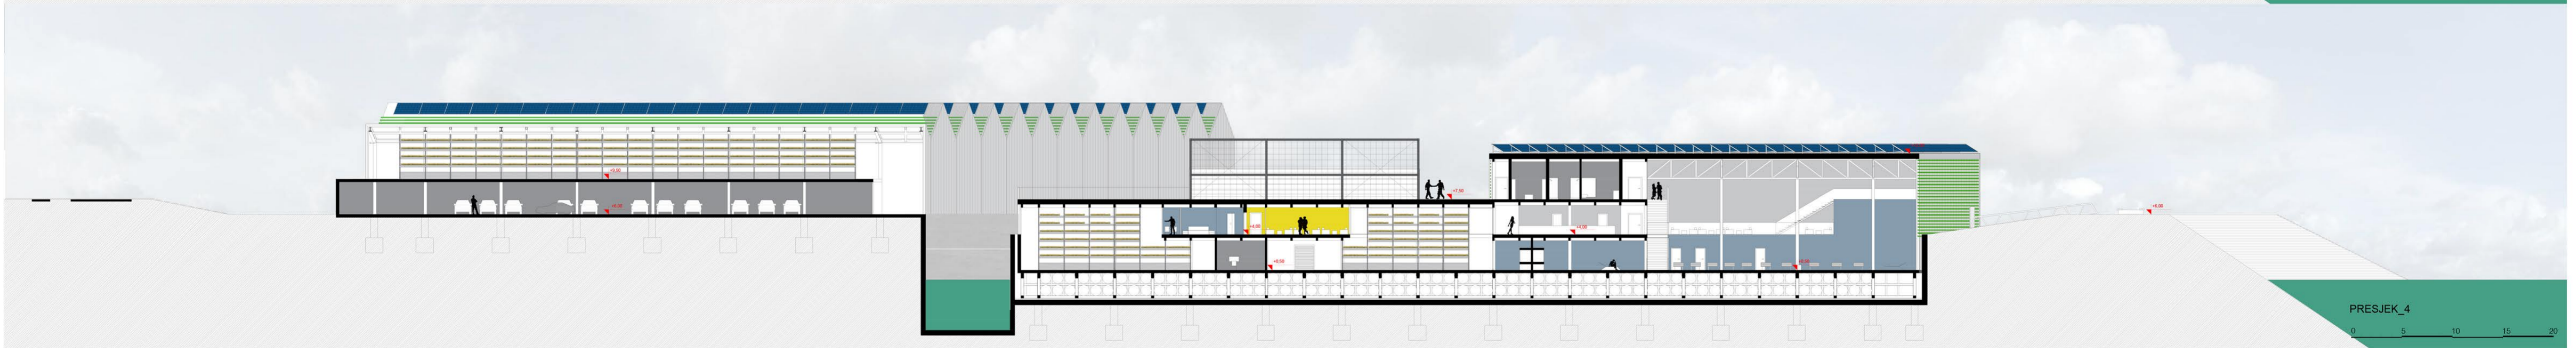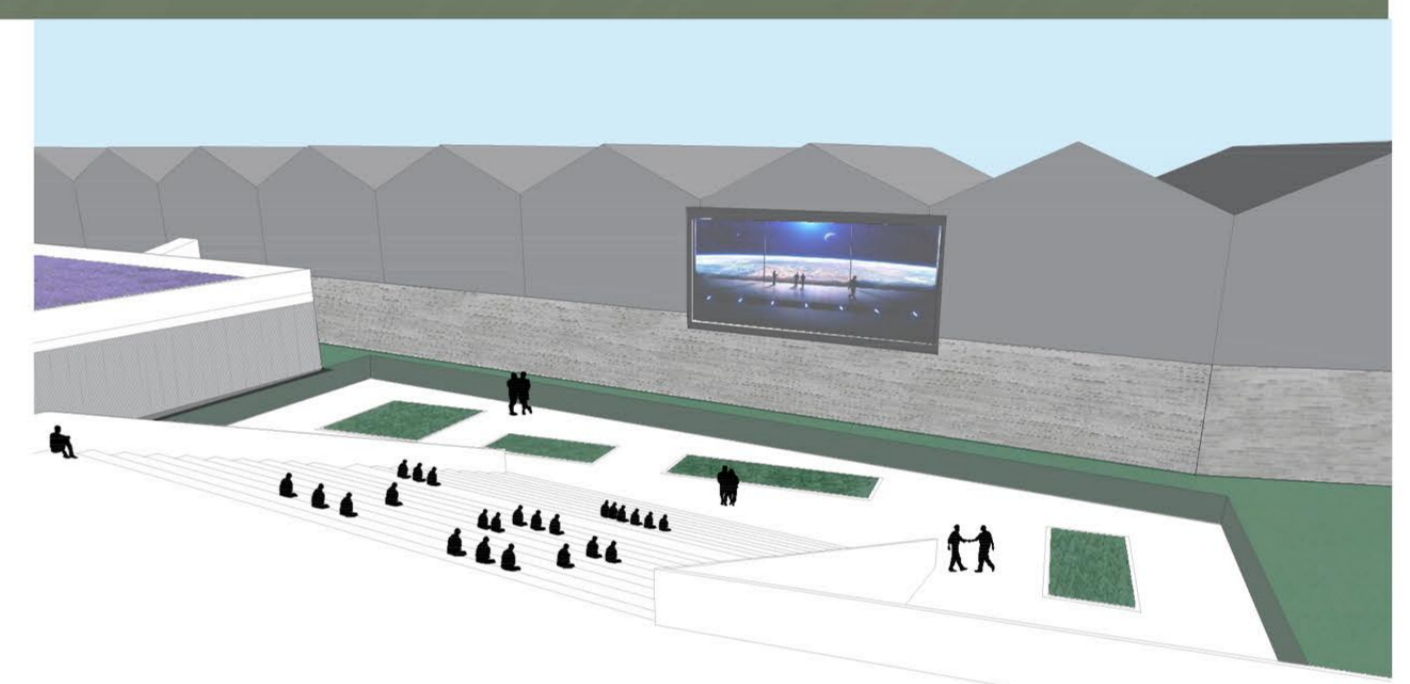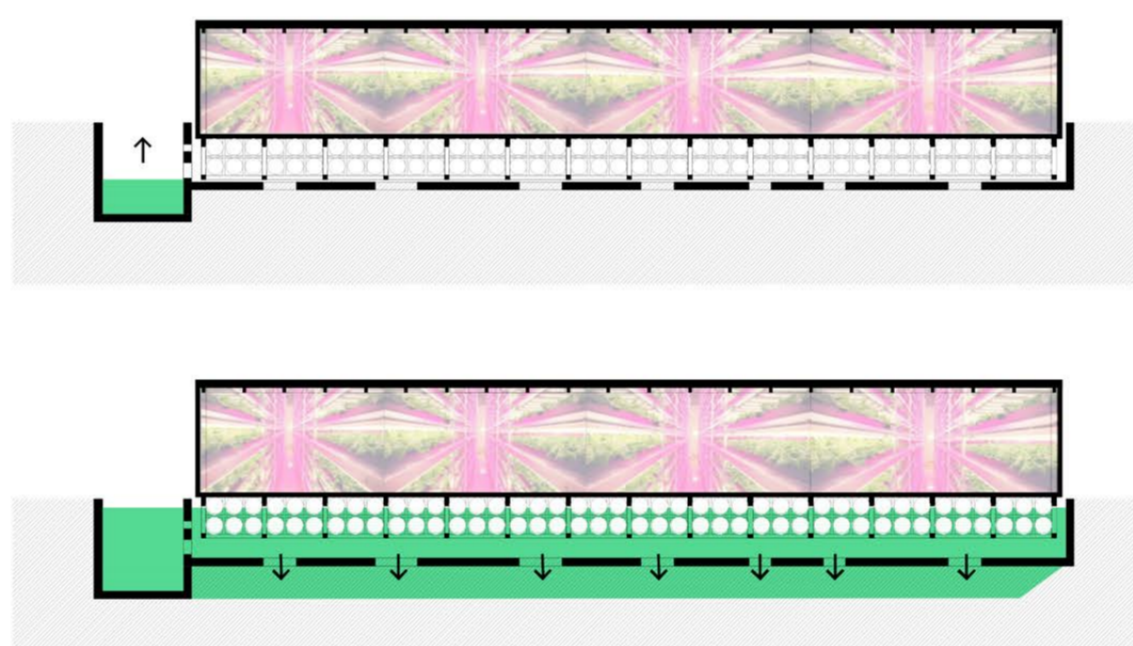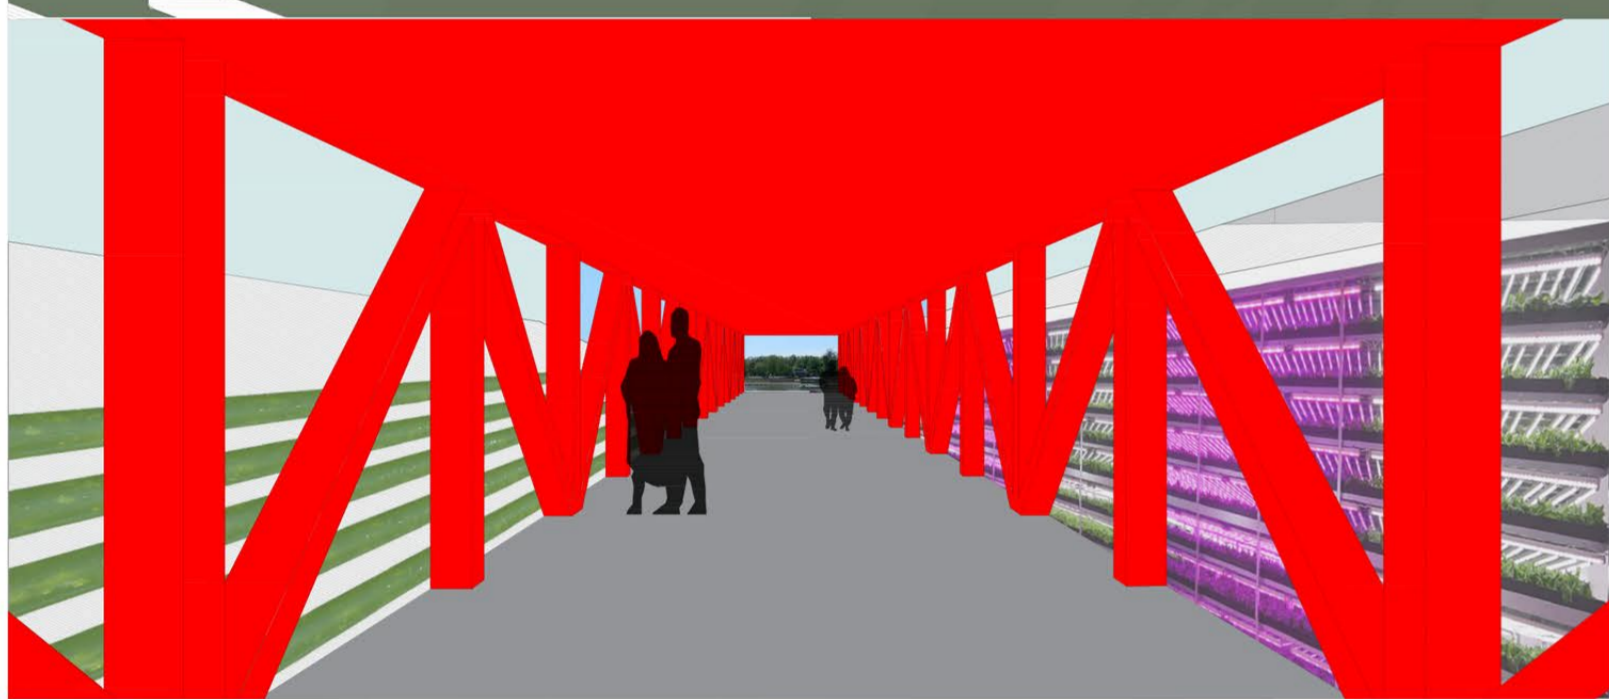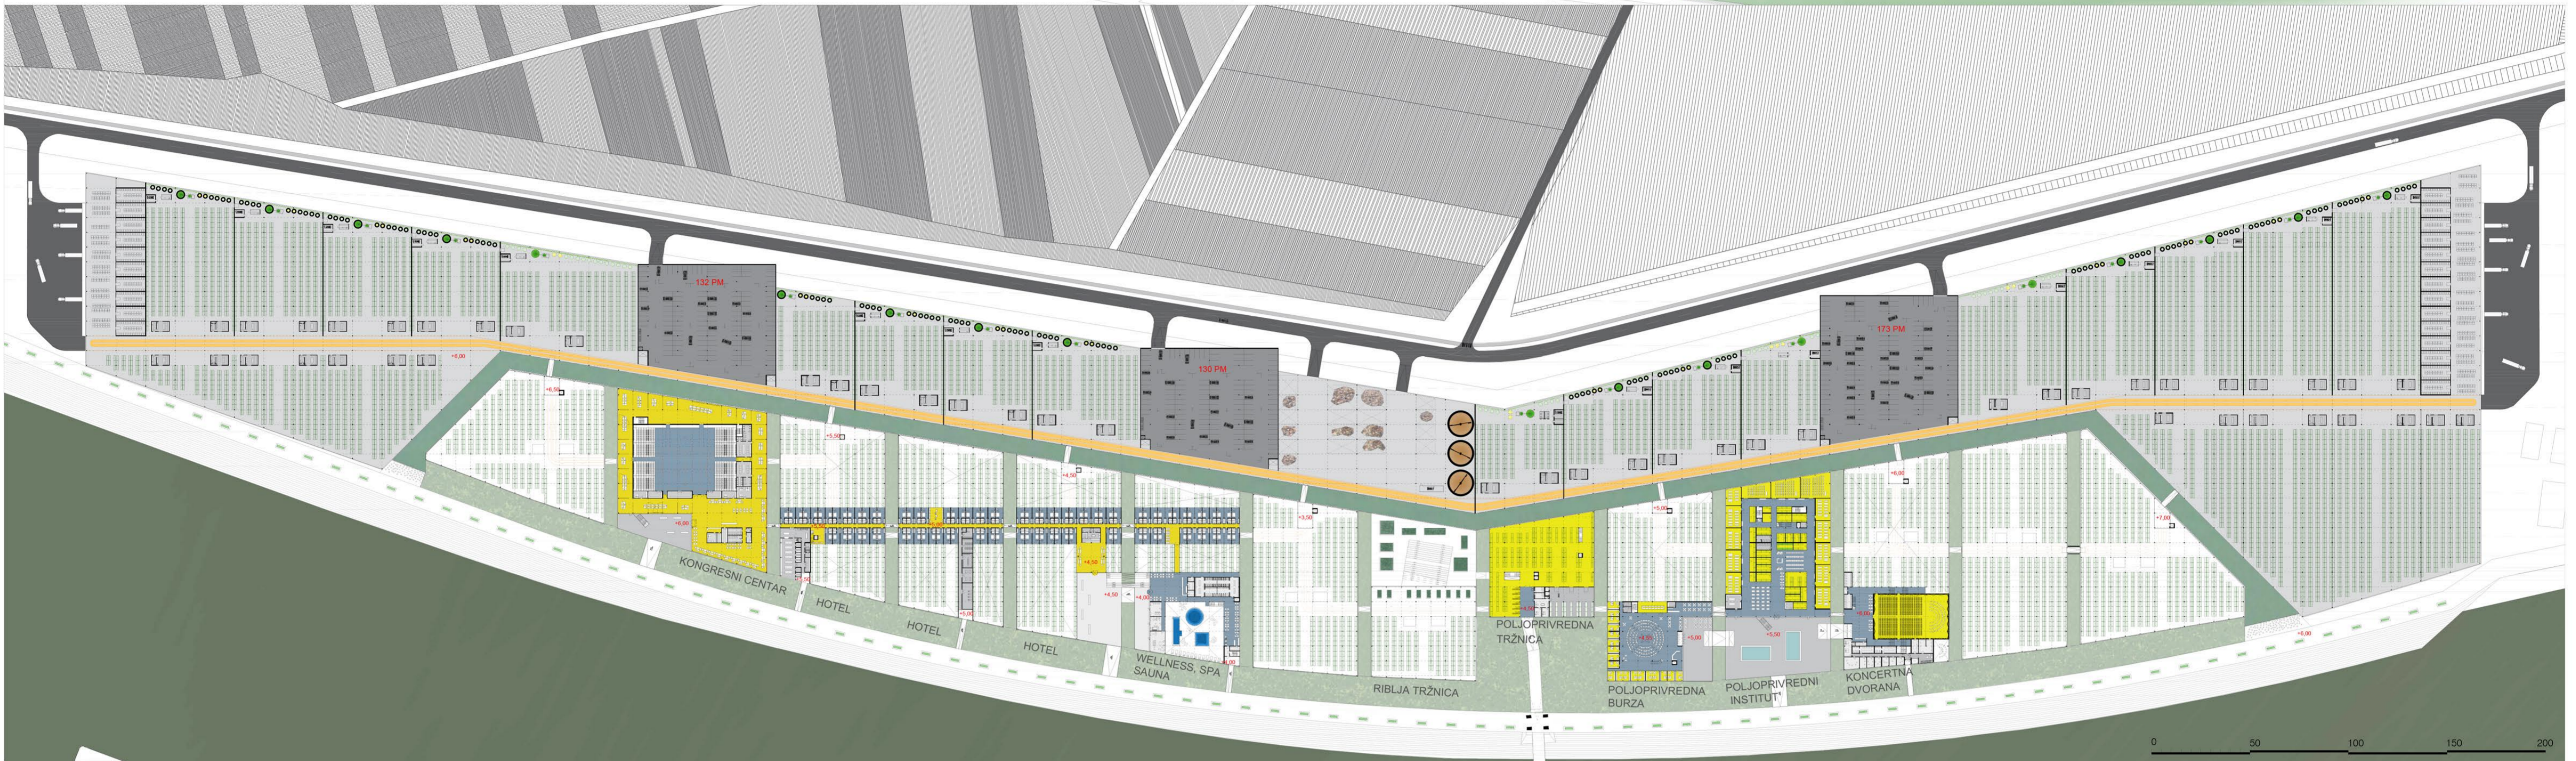

IME I PREZIME  
NASLOV DIPLOMSKOG RADA  
AKADEMSKA GODINA  
MENTOR  
KOMENTOR

**ĐUROVIĆ DAMIR**  
**AGRITEKTURA**  
2015 / 2016  
izv. prof. dr. sc. IDIS TURATO  
doc. dr. sc. BOŽIDAR BENKO

Diplomski rad bavi se poplavnim područjem na lijevoj obali Drave koja će u postati kontaktna zona između novog i starog Osijeka. Postavlja se pitanje kako graditi u takvim uvjetima. Akvaponijski sustav sa uzgojem algi i bioplinjskim postrojenjem osigurava ekonomsku isplativost projekta te omogućuje prihvaćanje raznih sadržaja koji nedostaju Osijeku i regiji. Krov plutajućeg dijela je sportsko-rekreacijska zona sa eteričnim biljkama. Pristupni trгови su kontaktne zone koje prihvaćaju javne sadržaje.

