

Agritektura

Đurović, Damir

Supplement / Prilog

Publication year / Godina izdavanja: **2016**

Permanent link / Trajna poveznica: <https://urn.nsk.hr/urn:nbn:hr:123:079201>






Rights / Prava: [In copyright](#)/[Zaštićeno autorskim pravom.](#)

Download date / Datum preuzimanja: **2024-08-29**



Repository / Repozitorij:

[FCEAG Repository - Repository of the Faculty of Civil Engineering, Architecture and Geodesy, University of Split](#)

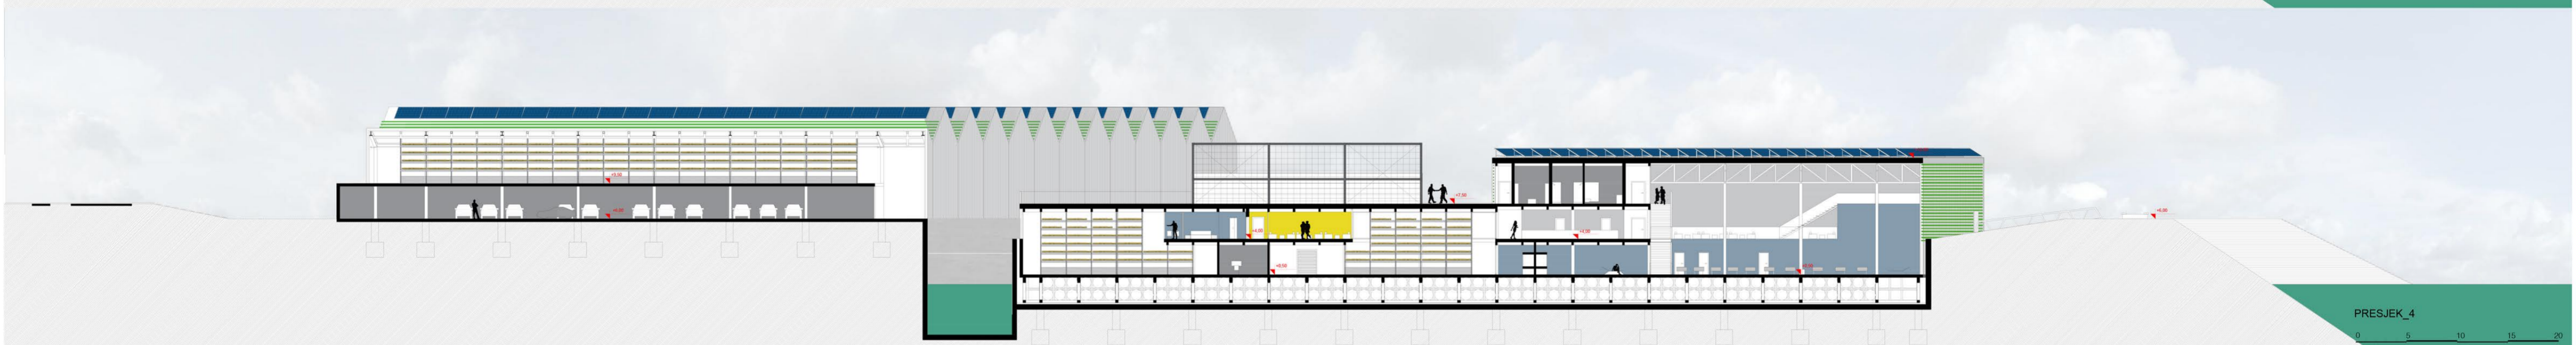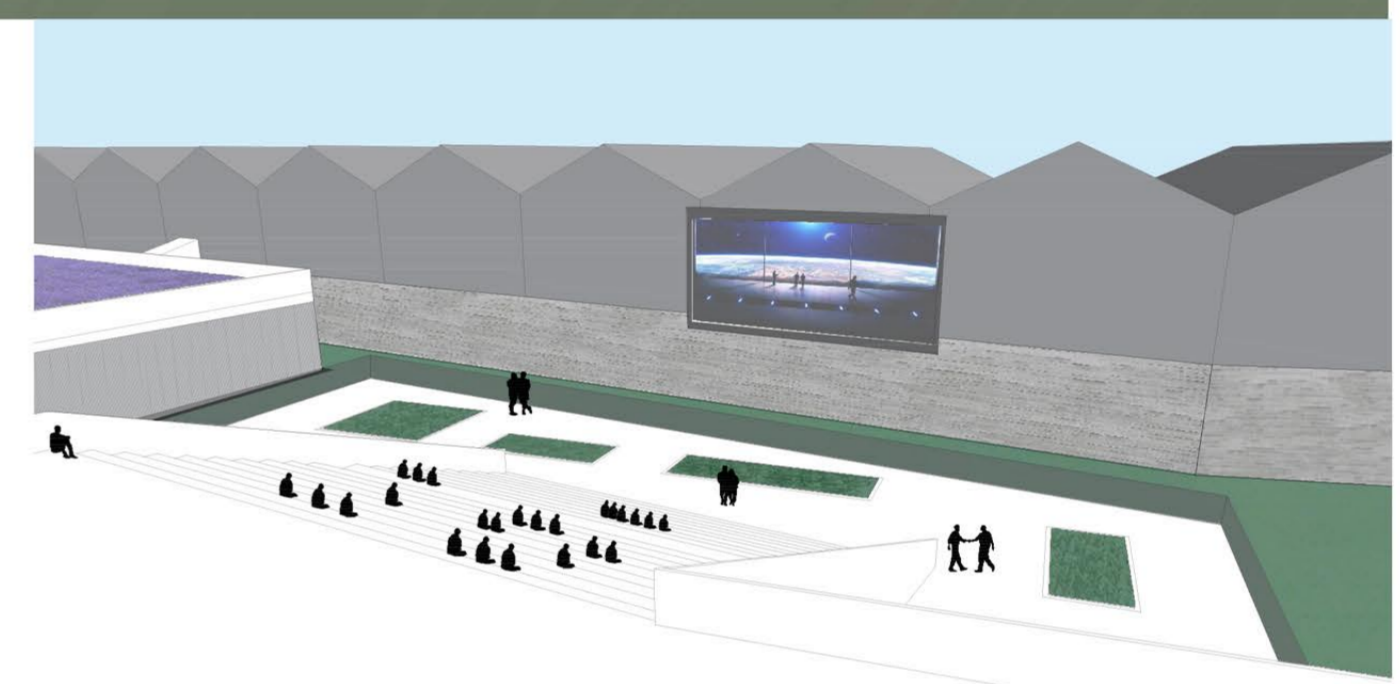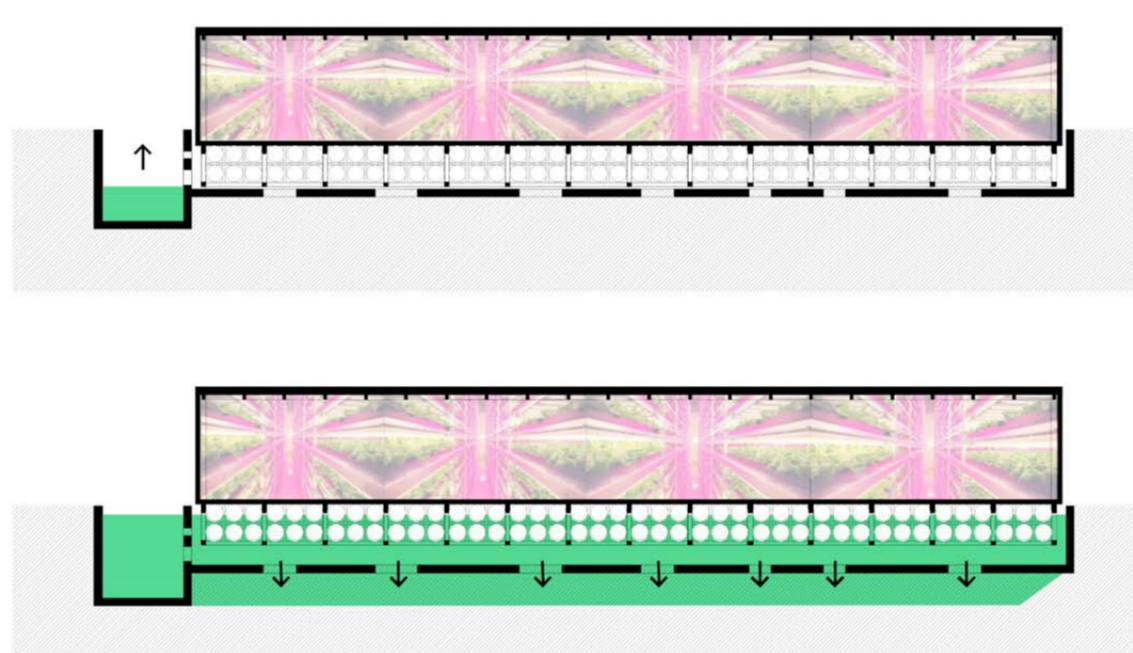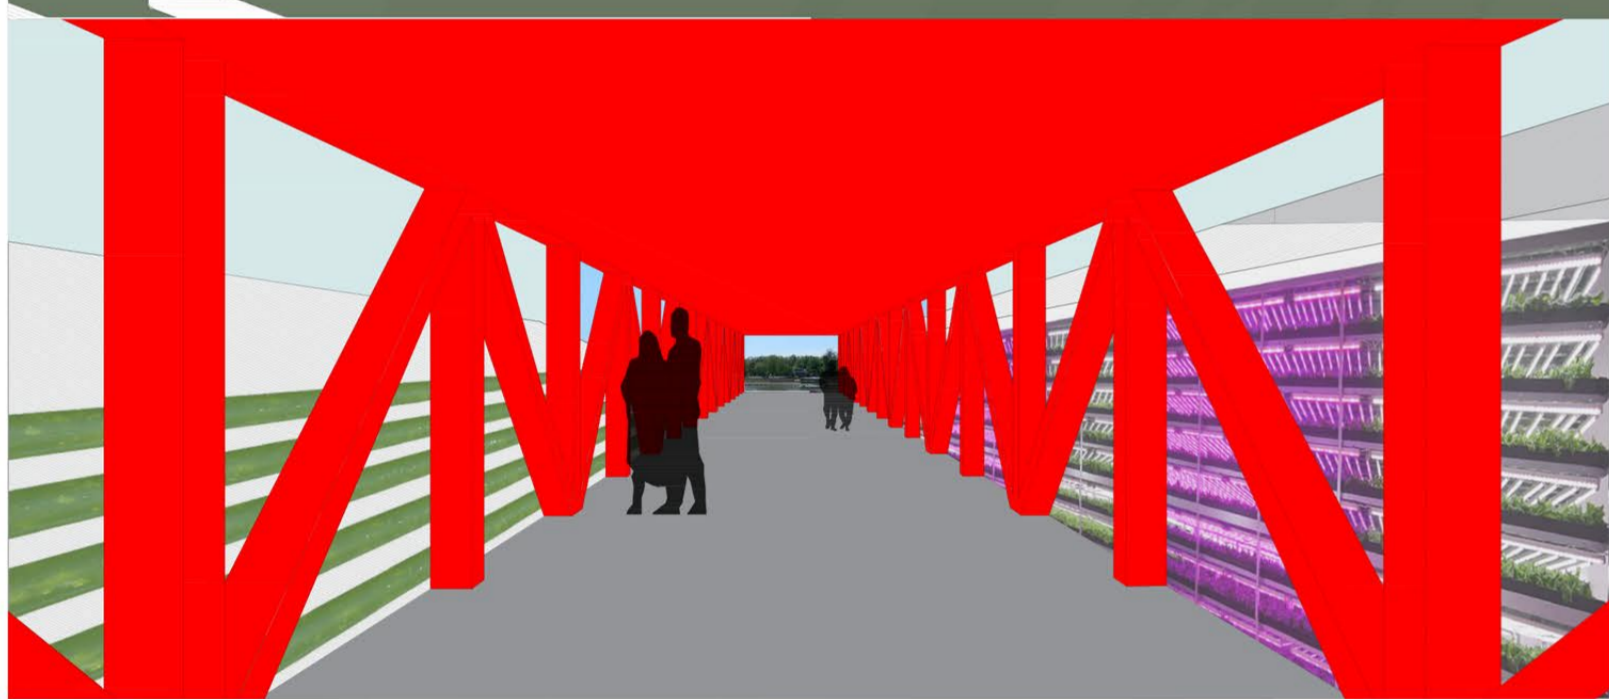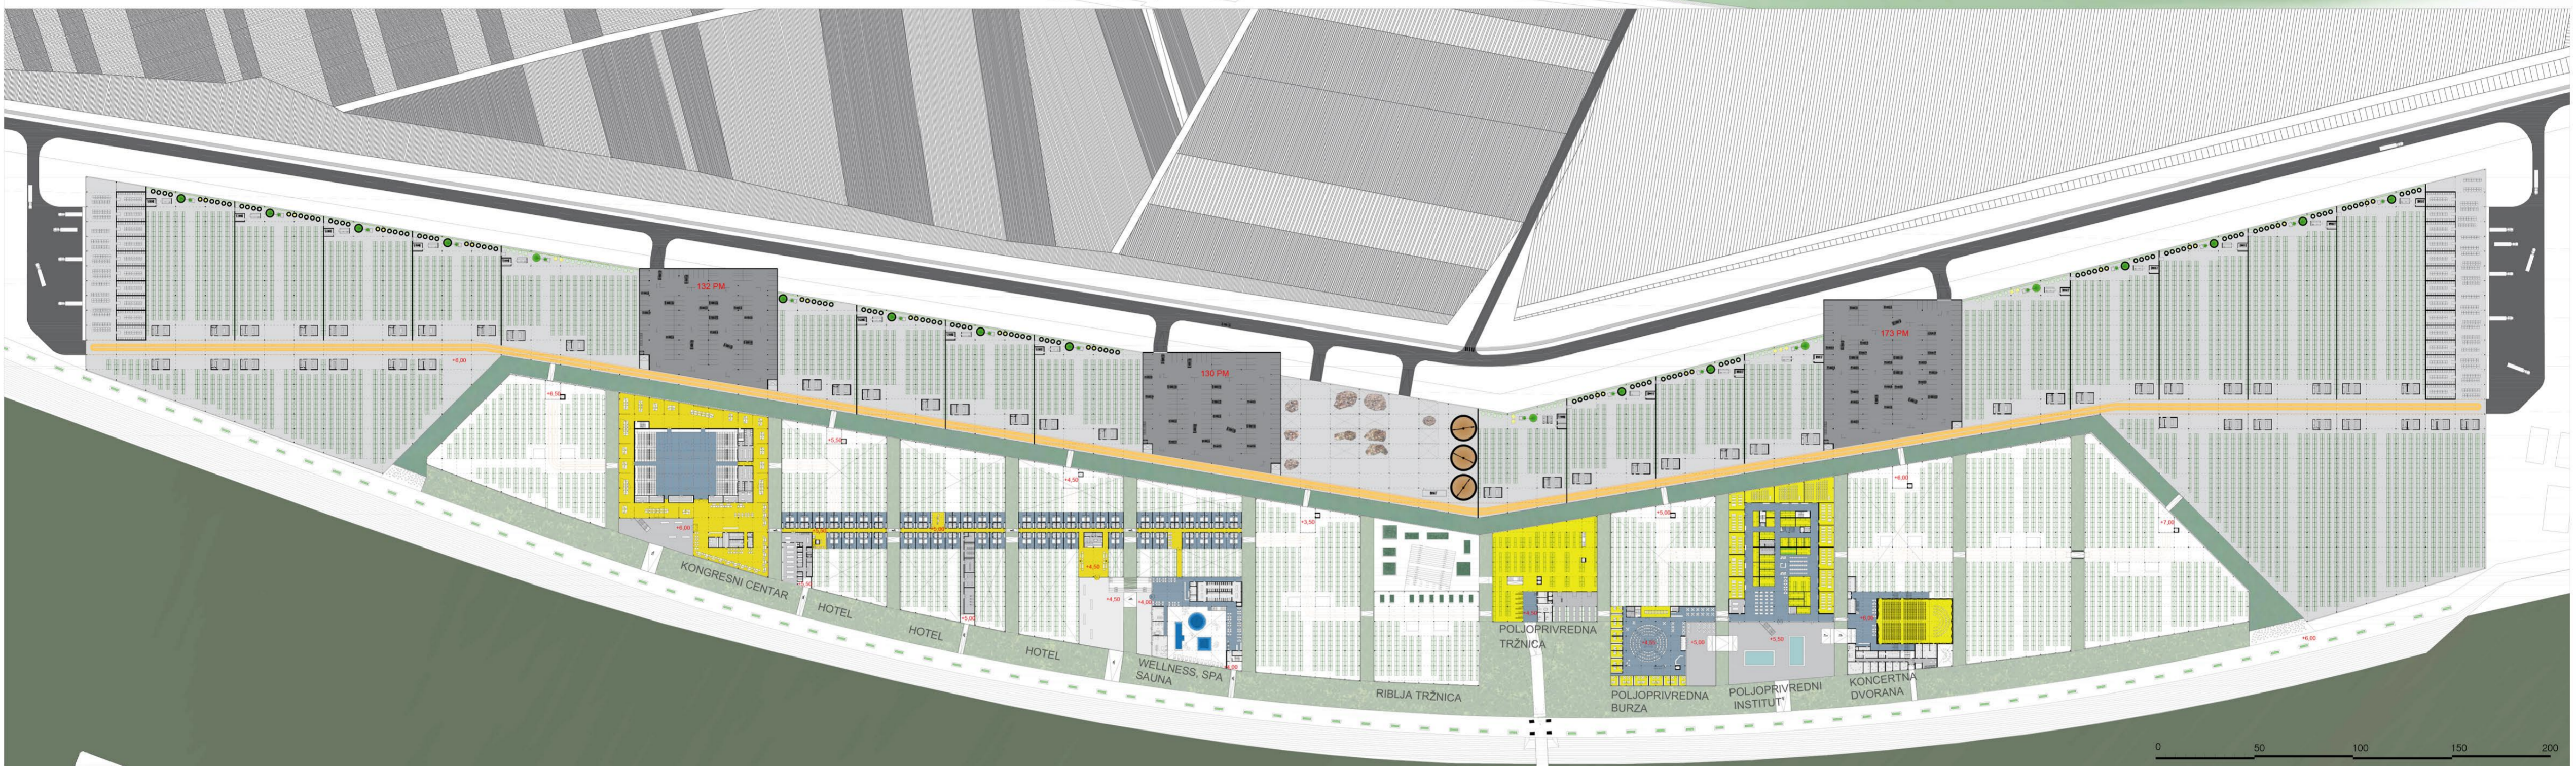

IME I PREZIME
NASLOV DIPLOMSKOG RADA
AKADEMSKA GODINA
MENTOR
KOMENTOR

ĐUROVIĆ DAMIR
AGRITEKTURA
2015 / 2016
izv. prof. dr. sc. IDIS TURATO
doc. dr. sc. BOŽIDAR BENKO

Diplomski rad bavi se poplavnim područjem na lijevoj obali Drave koja će u postati kontaktna zona između novog i starog Osijeka. Postavlja se pitanje kako graditi u takvim uvjetima. Akvaponijski sustav sa uzgojem algi i bioplinjskim postrojenjem osigurava ekonomsku isplativost projekta te omogućuje prihvaćanje raznih sadržaja koji nedostaju Osijeku i regiji. Krov plutajućeg dijela je sportsko-rekreacijska zona sa eteričnim biljkama. Pristupni trгови su kontaktne zone koje prihvaćaju javne sadržaje.

