

Klinika za ženske bolesti i porode

Berda, Karmen

Supplement / Prilog

Publication year / Godina izdavanja: **2023**

Permanent link / Trajna poveznica: <https://urn.nsk.hr/urn:nbn:hr:123:811441>

Rights / Prava: [In copyright](#)/[Zaštićeno autorskim pravom.](#)

Download date / Datum preuzimanja: **2025-03-11**



Repository / Repozitorij:




[FCEAG Repository - Repository of the Faculty of Civil Engineering, Architecture and Geodesy, University of Split](#)



UNIVERSITY OF SPLIT


dabar

DIGITALNI AKADEMSKI ARHIVI I REPOZITORIJI

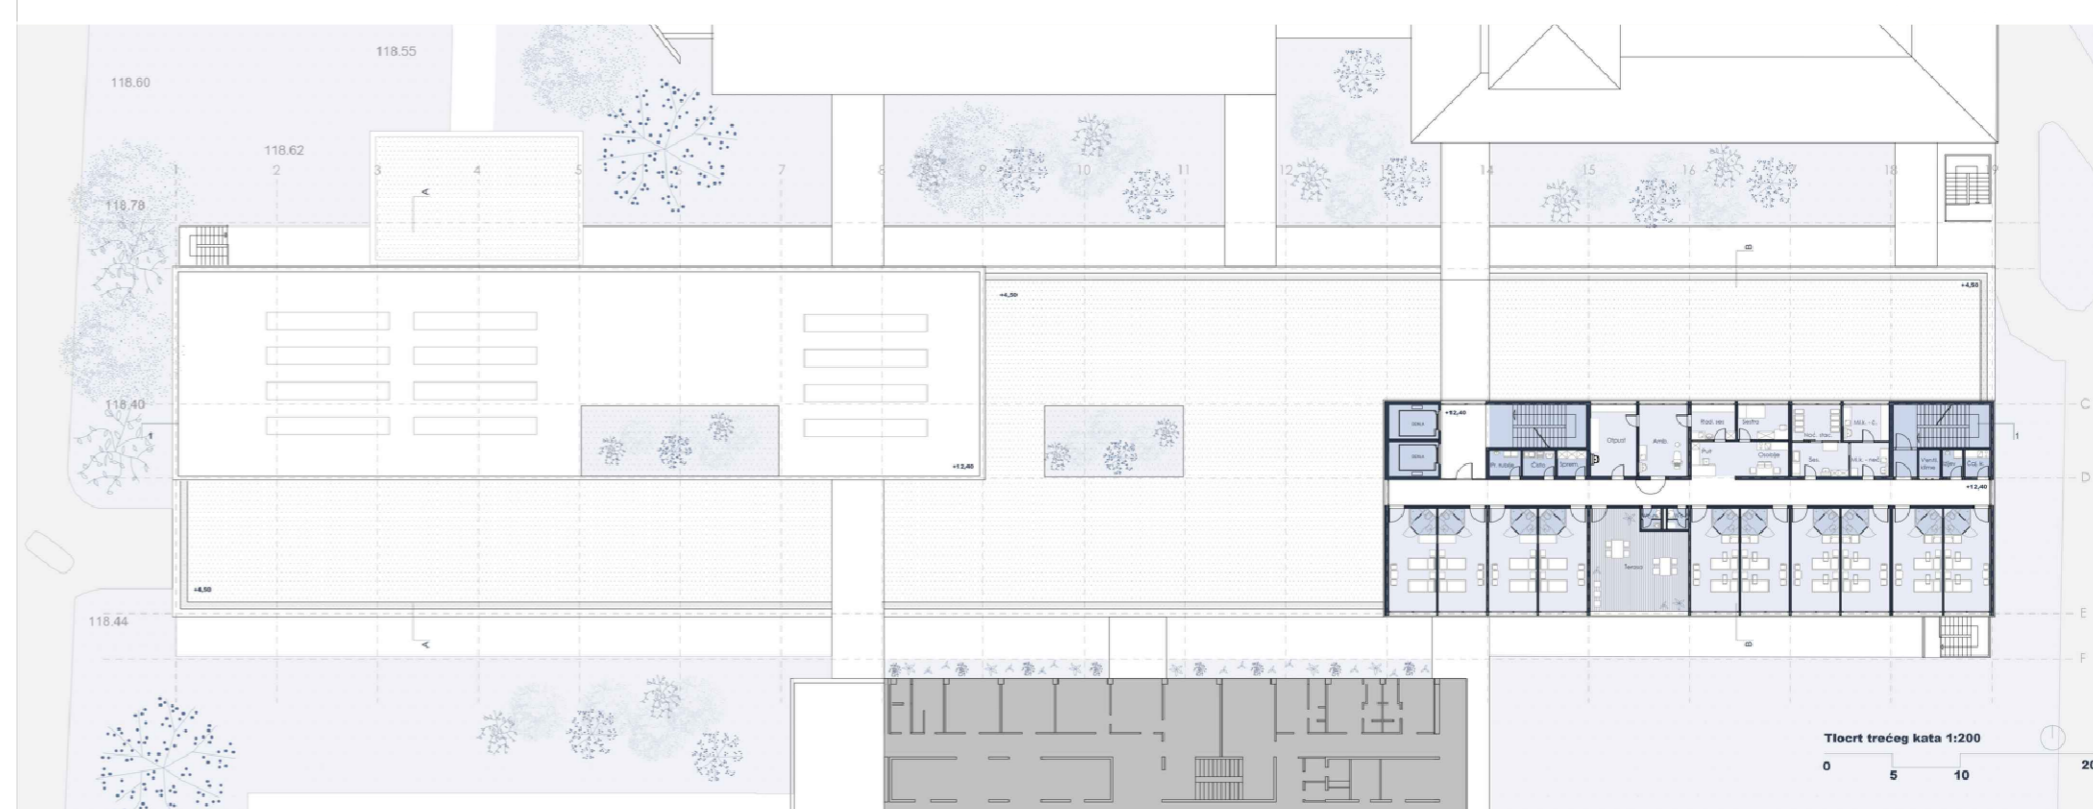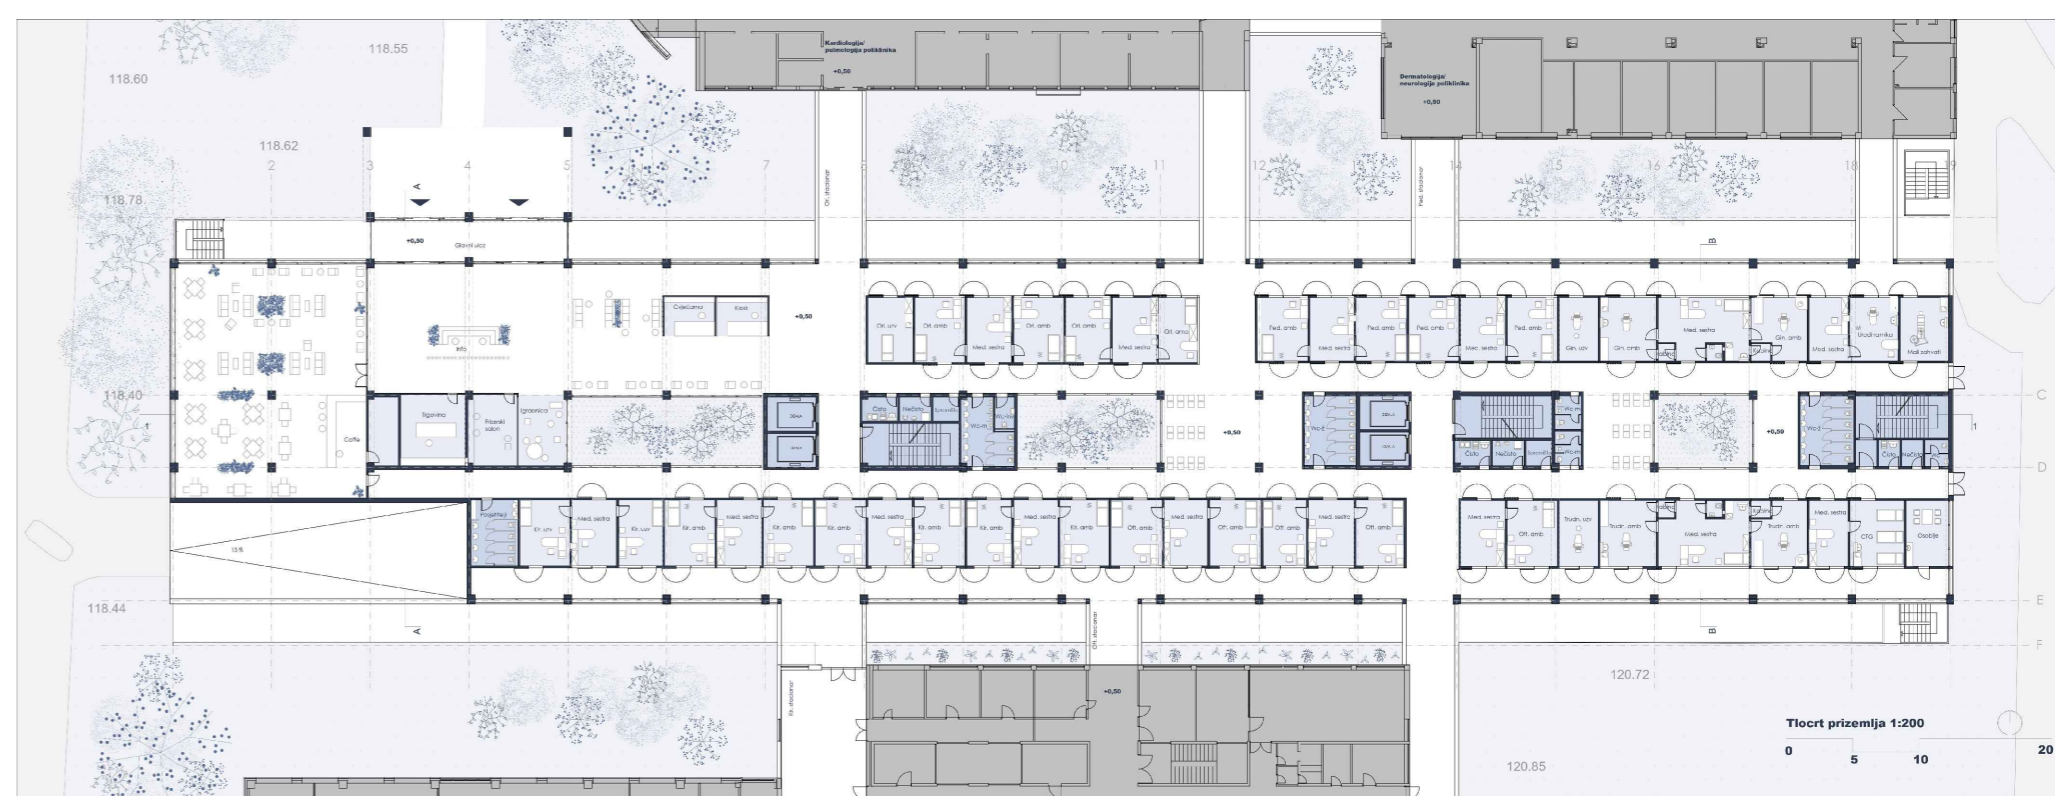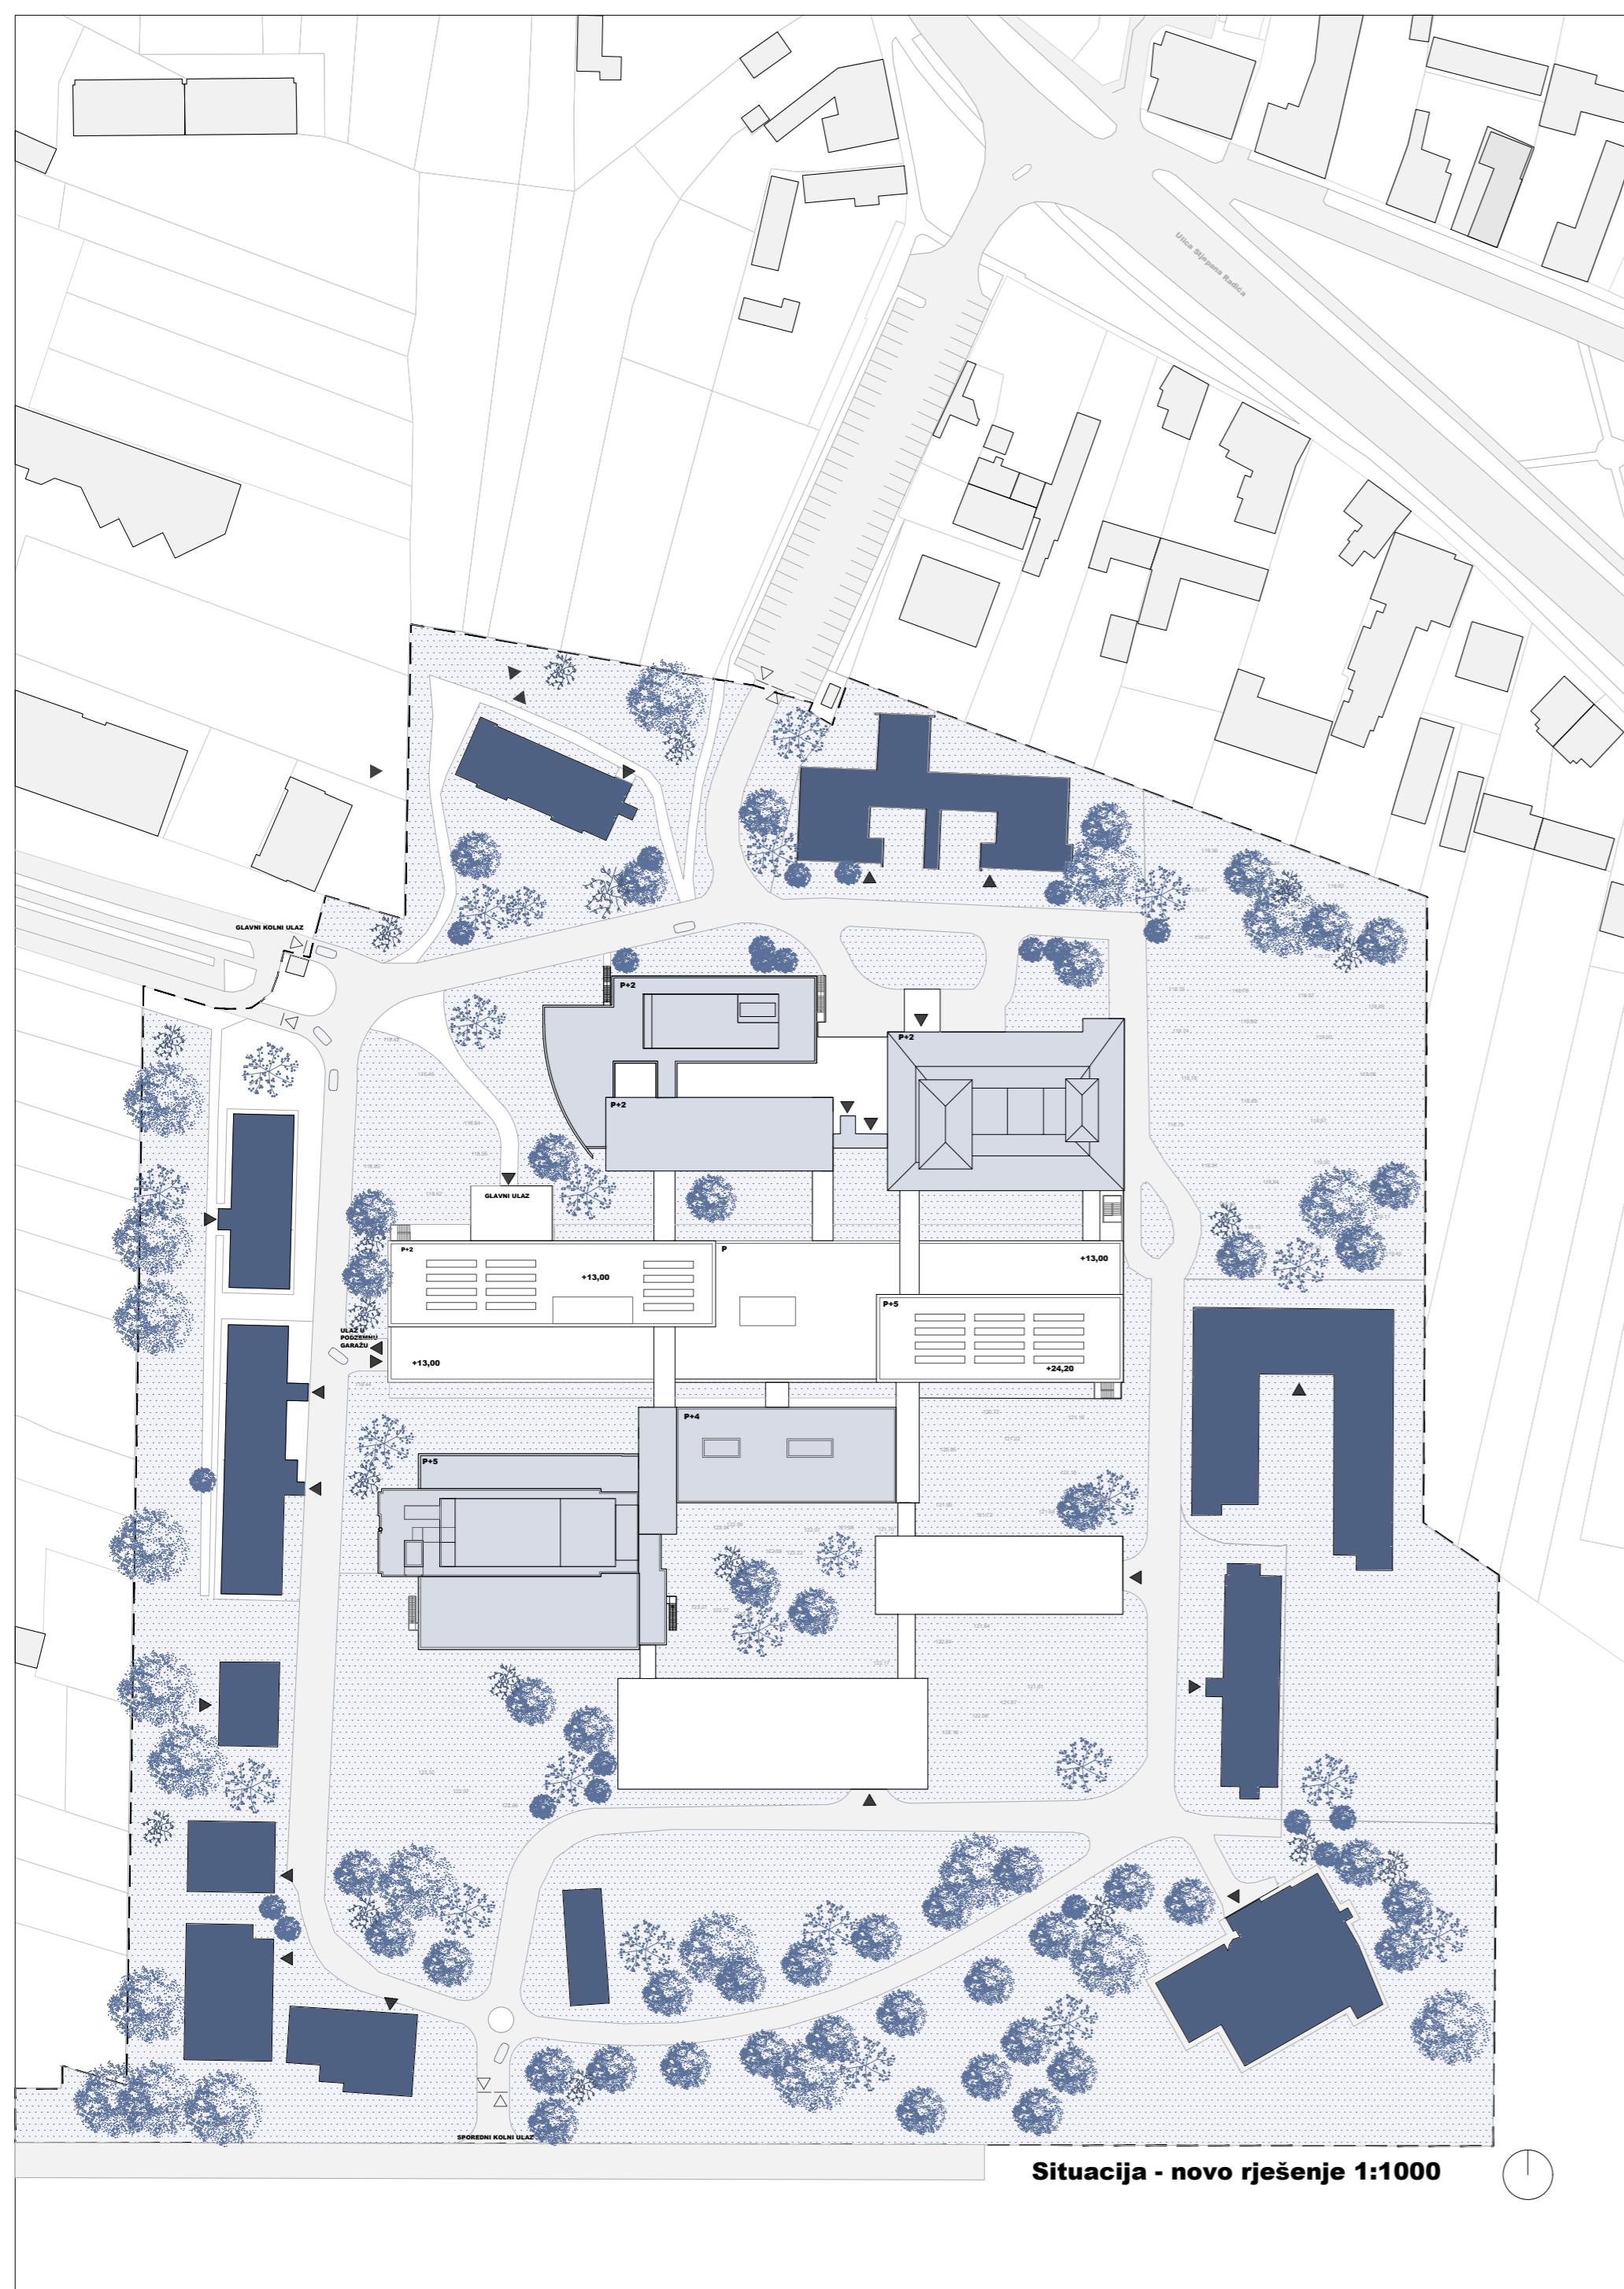

IME I PREZIME

NASLOV DIPLOMSKOG RADA

AKADEMSKA GODINA

MENTOR

KOMENTOR

KONZULTANT

KARMEN BERDA

KLINIKA ZA ŽENSKE BOLESTI I
PORODE

2022./2023.

prof.art. DARIO GABRIĆ

prof.prim.dr.sc. JELENA MARUŠIĆ ,dr.med.

prof. dr. sc. BORIS TROGRLIĆ

Projektom „Klinika za ženske bolesti i porode“ planirana je rekonstrukcija postojeće izgradnje i izgradnja nove „Klinike za ženske bolesti i porode“ namijenjene za dijagnostiku, obradu te prihvata perinatoloških i ginekoloških pacijentica i urediti neophodnu infrastrukturu za dovodenje zgrade i okolnih parcela u funkciju. Urbanističko rješenje Klinike za ženske bolesti i porode čini krug zgrada Opće bolnice Virovitica koji obuhvaća pet postojećih građevina i visoko prizemlje objedinjenih poliklinika s dvije nove zgrade uprave te ginekologije. Urbanističko uređenje u formi je kruga bolničkog kompleksa s okolnom cestom te tangirajućim dodatnim sadržajima bolnice na njezinom obodu. Predmetno idejno rješenje odnosi se na objekt visokog prizemlja s pripadajućim lamelama, međusobno funkcionalno povezanih no konstrukcijski odvojene dilatacijom.

