

Revitalizacija obalnog pojasa

Dević, Laura

Supplement / Prilog

Publication year / Godina izdavanja: **2025**

Permanent link / Trajna poveznica: <https://urn.nsk.hr/urn:nbn:hr:123:882760>

Rights / Prava: [In copyright](#) / [Zaštićeno autorskim pravom.](#)

Download date / Datum preuzimanja: **2025-03-29**



Repository / Repozitorij:

[FCEAG Repository - Repository of the Faculty of Civil Engineering, Architecture and Geodesy, University of Split](#)



UNIVERSITY OF SPLIT




DIGITALNI AKADEMSKI ARHIVI I REPOZITORIJI

SVEUČILIŠTE U SPLITU / FAKULTET GRAĐEVINARSTVA, ARHITEKTURE I GEODEZIJE
DIPLOMSKI SVEUČILIŠNI STUDIJ ARHITEKTURA I URBANIZAM




DRVORAD / TLOCRT KATA


POSTOJEĆA ZGRADA BIVŠA JE TVORNIČA ZA IZRADU NAMJEŠTAJA KOJA SE NALAZI UZ OBALNI POJAS. PLANIRANA JE INTERVENCIJA KOJOM SE POSTOJEĆI PROSTOR PRENAMENJUJE U DRUŠTVENI CENTAR. OVOM INTERVENCIJOM POŠTUJU SE POSTOJEĆI RASPONI I OTVORI PREMA ZADRU KOJI SU PRIKLADNIH DIMENZIJ ZA PLANIRANU FUNKCIJU GALERIJE I UGOSTITELJSKI SADRŽAJ. POTREBAN SLUŽEĆI SADRŽAJ UBACUJE SE U POSTOJEĆE TVORNIČKE HALE U OBLIKU BIJEЛИH PARAZITA KAO I ULAZNA TERASA, DOK JE NOVI POKROV ZGRADE METALNE KONSTRUKCIJE SA ČELIČNOM REŠETKOM. ZAJEDNIČKO KROVIŠTE KOJE POVEZUJE SADRŽAJ TE NATKRIVA PROŠIRENJE LUNGO MARE MOTIV JE KOJI SE PONAВLJA KROZ SVE TRI TOČKE INTERVENCIJE.

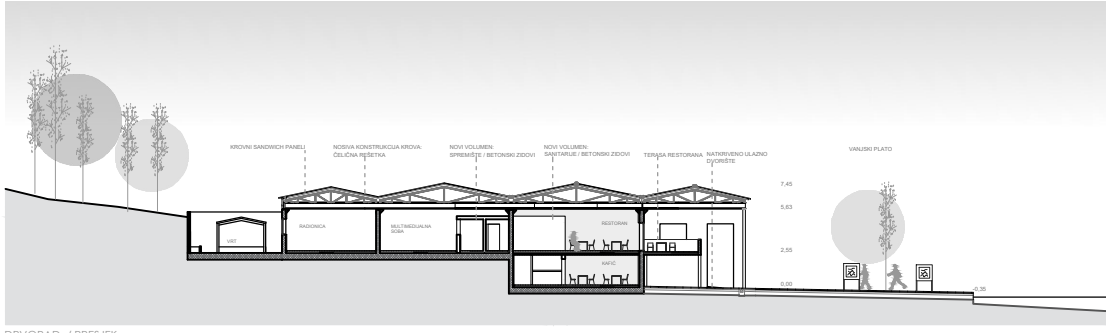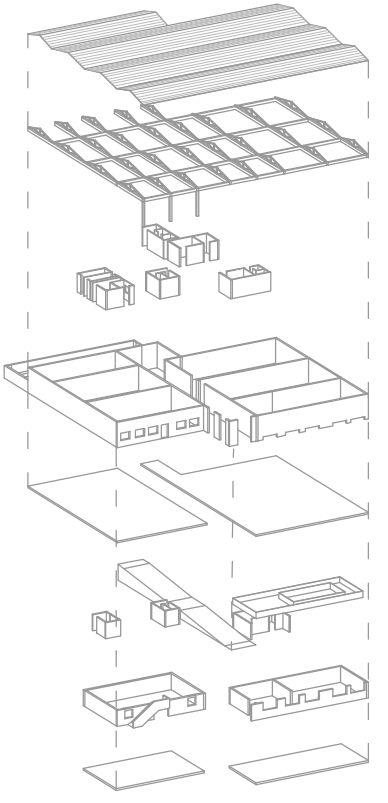


DRVORAD / PRESJEK

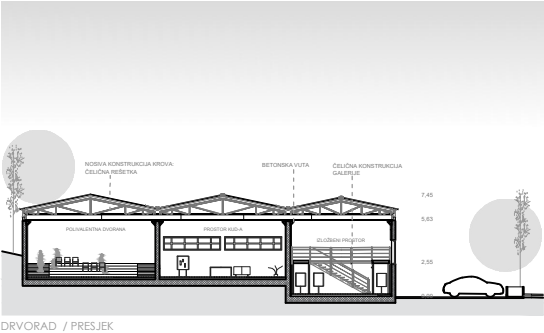


DRVORAD / PRESJEK

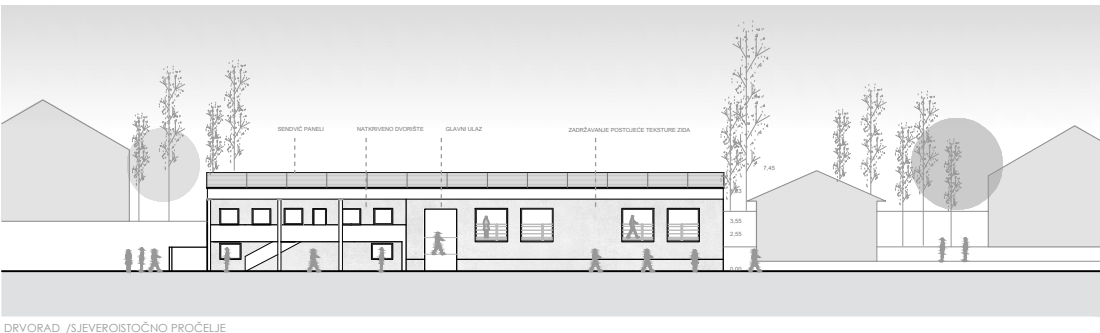

DRVORAD / JAVORNOŠTOČNO PROČELJE



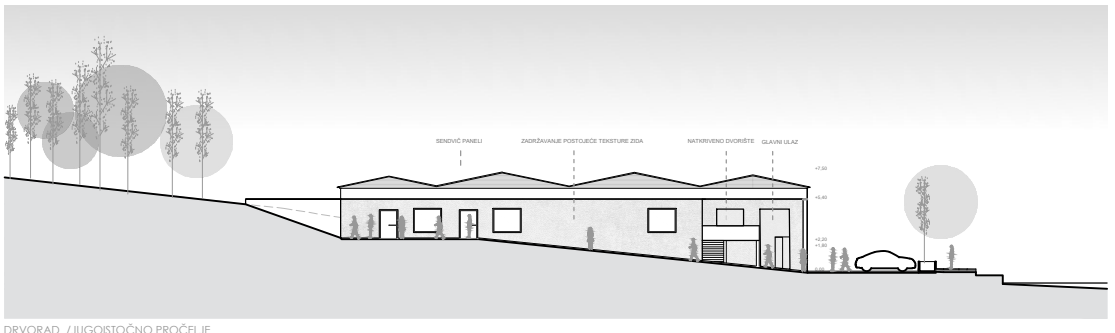


DRVORAD / JAVORNOŠTOČNO PROČELJE

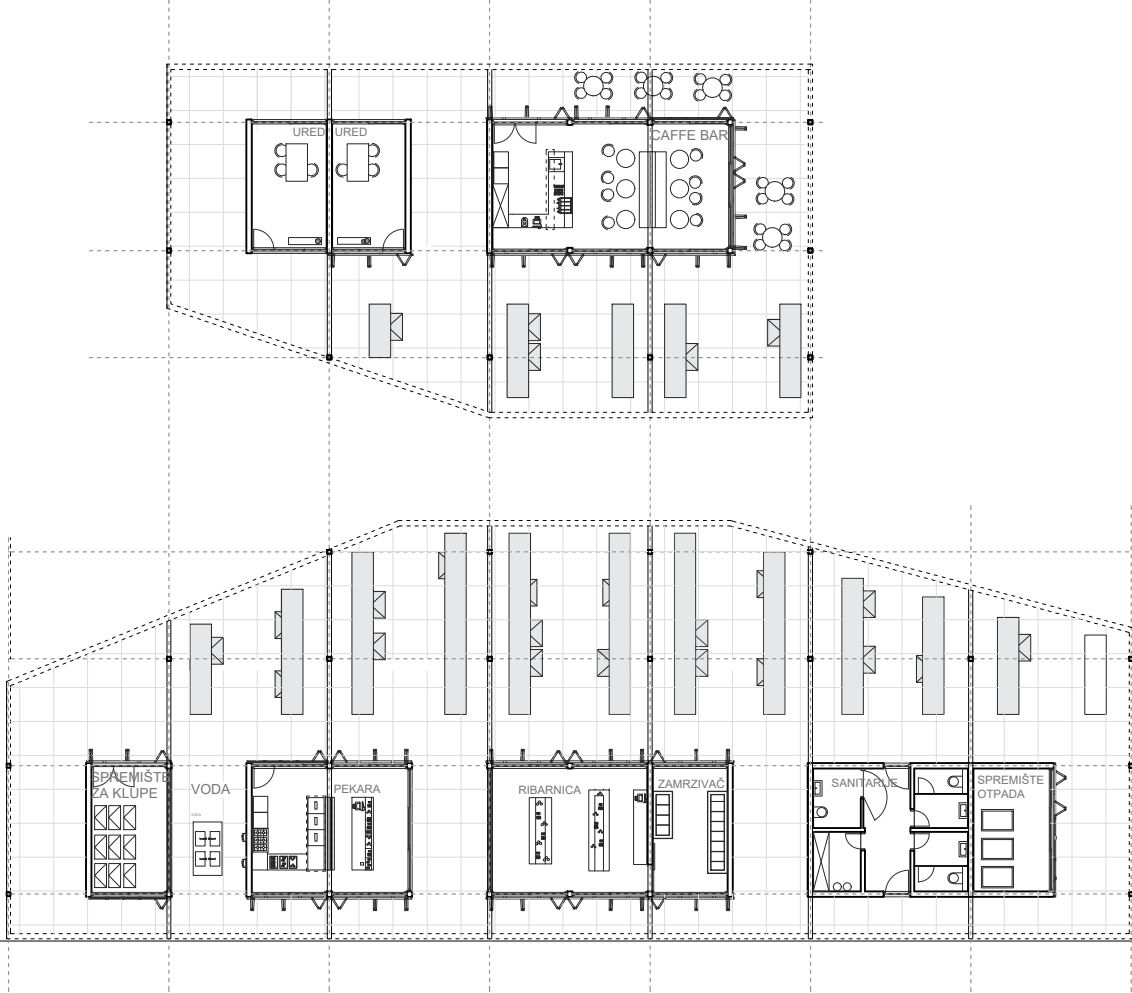


BATALAŽA / TLOCRT PRIZEMLJA


TRŽNICA I RIBARNICA KAO I ŠUMSKI PAVILJON SLJEDEĆE SU DVIJE TOČKE. PRVA TOČKA NA KOJOJ SE NALAZI TRŽNICA JE U SREDIŠTU MJESTA DOK JE ŠUMSKI PAVILJON NA KRAJU OBALNE ŠETNICE I PREDSTAVLJA ZAVRŠETAK STAZE. OBE TOČKE SASTOJE SE OD MANJIH SLUŽEĆIH VOLUMENA NA KRAJEVIME OBUHVATA TE ČELIČNE NADSTREŠNICE KOJOM SE STVARA ZAŠTIĆENI, ALI OTVORENI PROSTOR ČIJA JE NAMJENA FLEKSIBILNA. MATERIJALIZACIJA ZATVORENIH VOLUMENA JE BETONSKA KONSTRUKCIJA SA KLIZNIM STIJENAMA. ALUMINIJSKE POMIĆNE PERFORIRANE ROLETE OMOGUĆAVAJU PRIVATNOST PROSTORA. POMOĆU ROLETA, PROSTOR KOMUNICIRA SA PROLAZNICIMA TE SE IZ FASADE ČITA JESU LI TRGOVINE OTVORENE ILI NE.

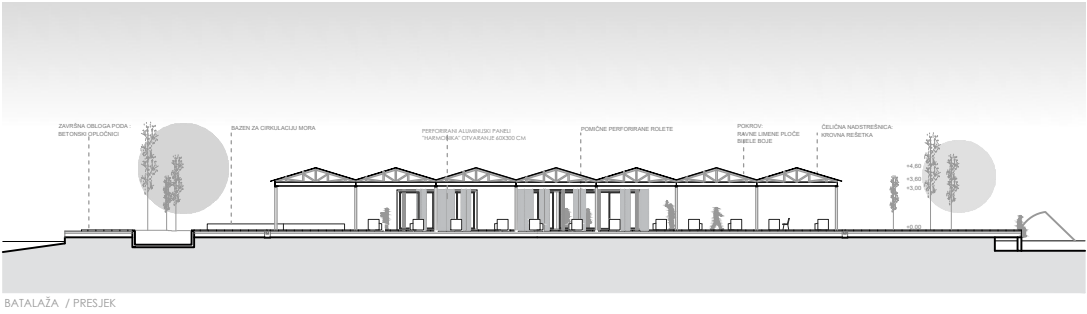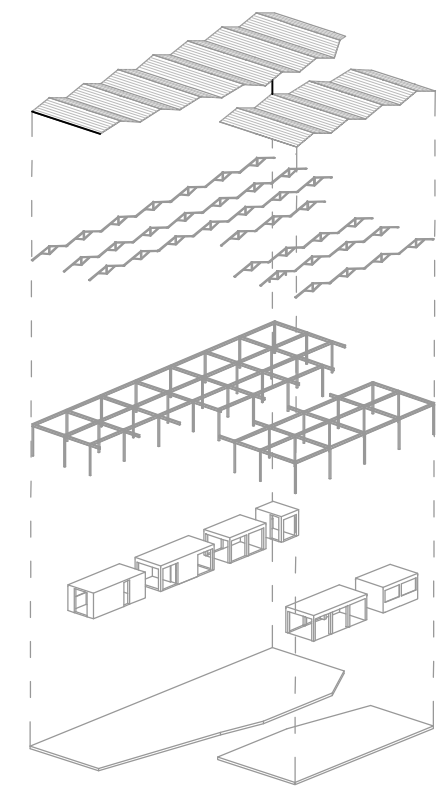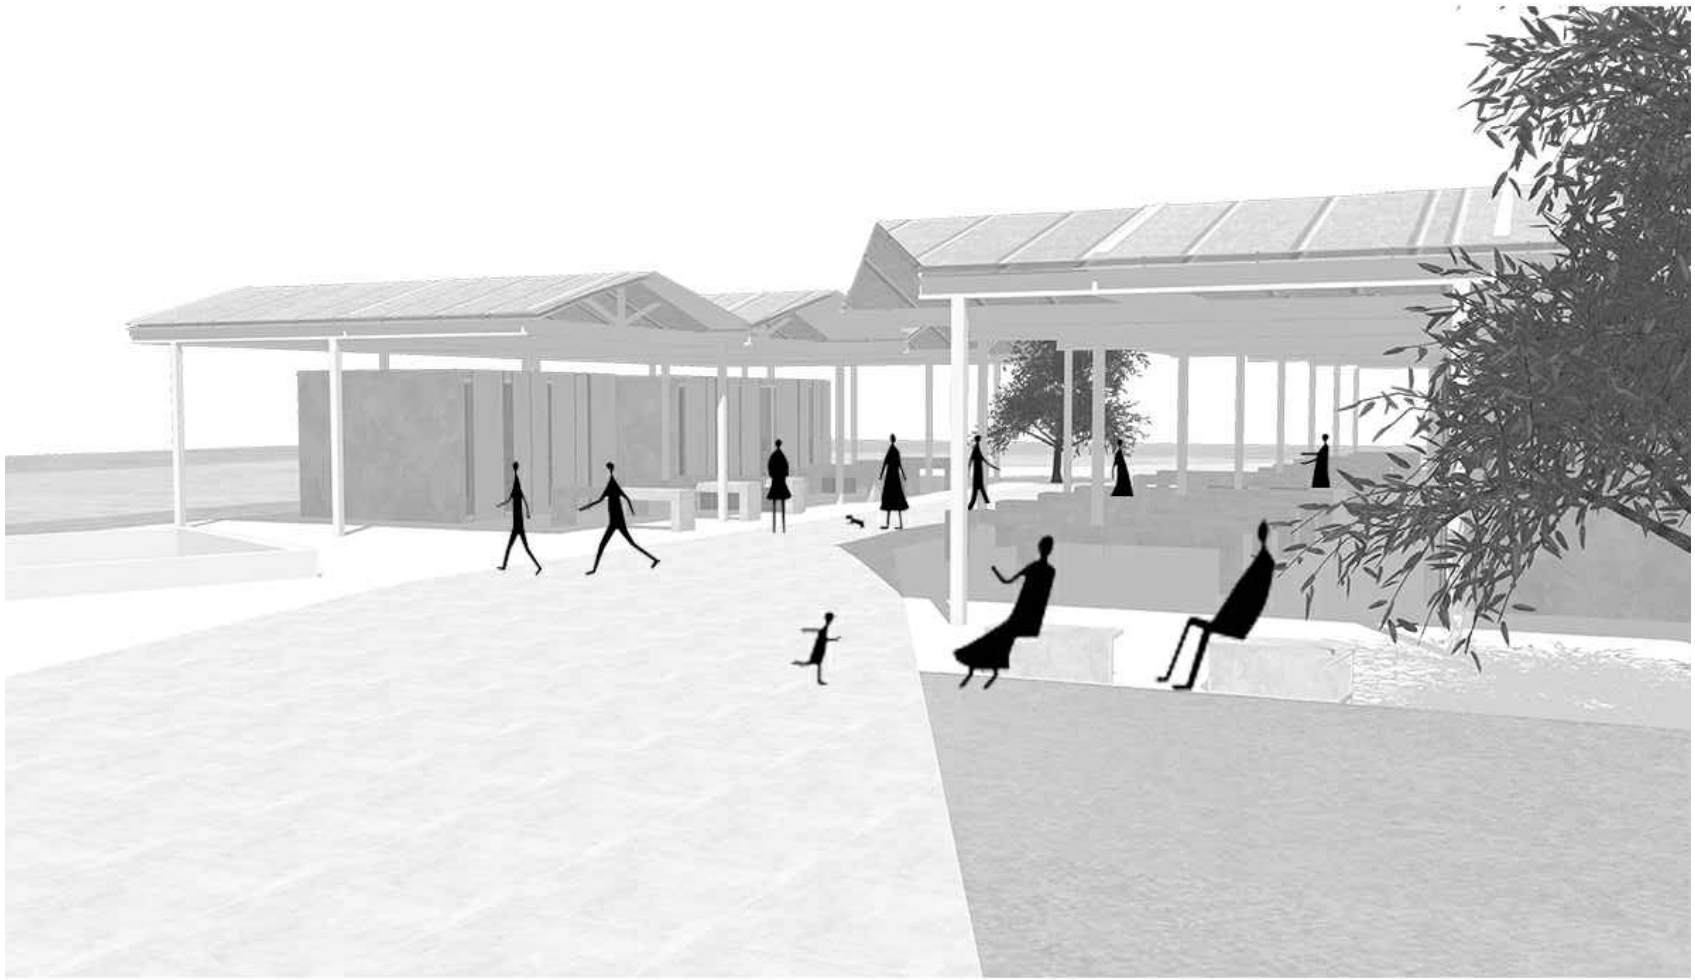


BATALAŽA / PRESJEK

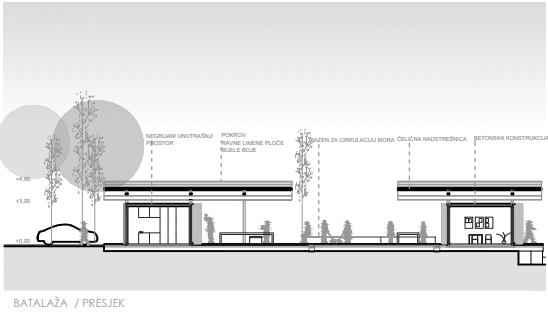


BATALAŽA / PRESJEK

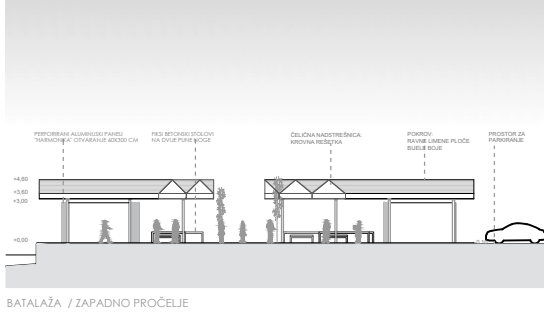


BATALAŽA / JAVORNOŠTOČNO PROČELJE

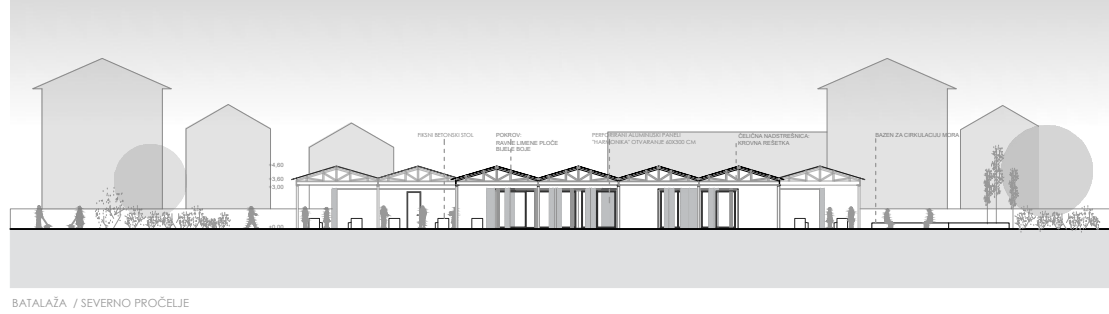


BATALAŽA / SEVERNO PROČELJE

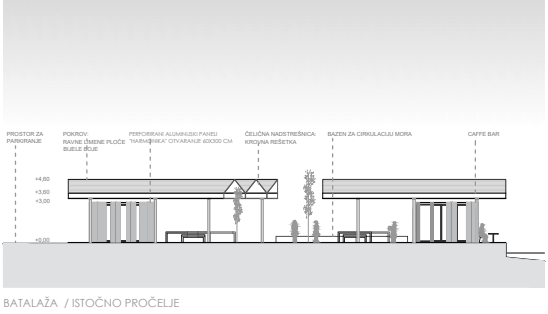

BATALAŽA / JUŽNO PROČELJE

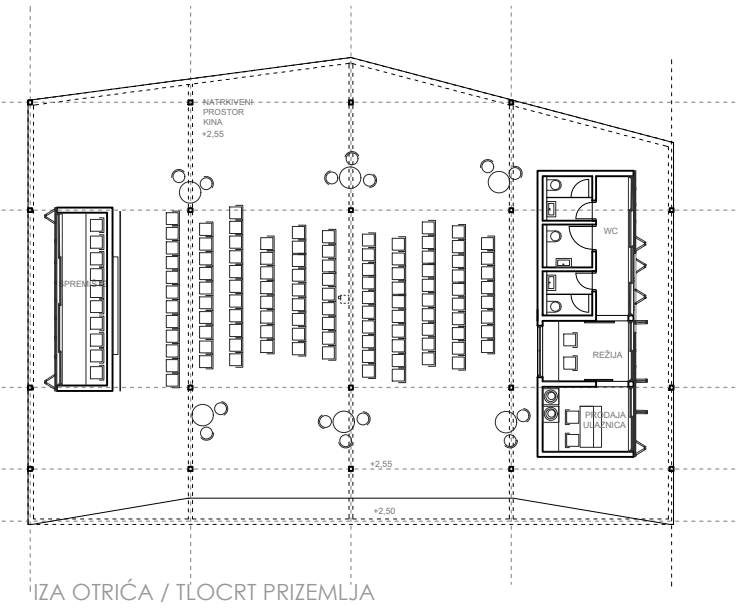


IZA OTRČA / TLOCRT PRIZEMLJA

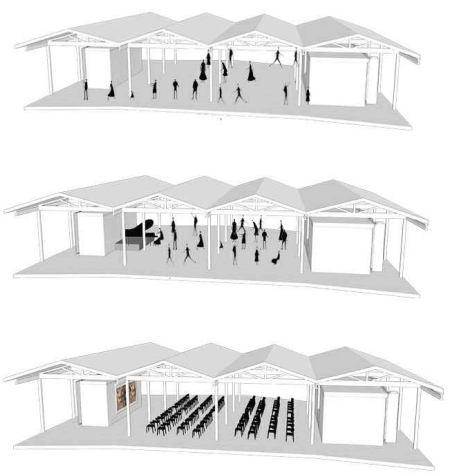

PROIZVOLJNO KORIŠTENJE


KONCERTNI DOGAĐAJI

KINO NA OTVORENOM

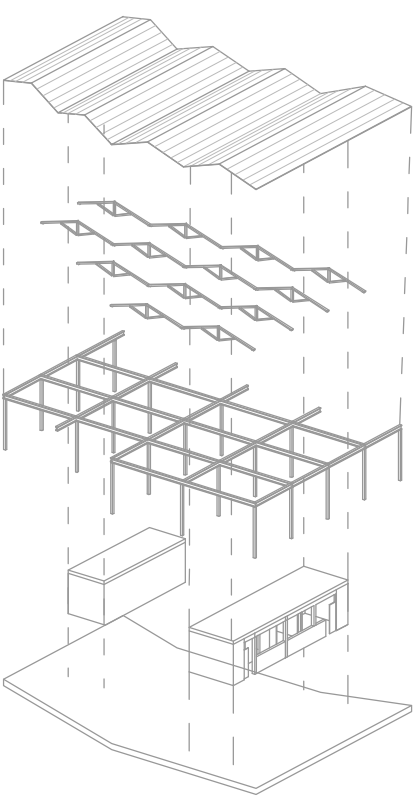


IME I PREZIME:
DIPLOMSKI RAD:
AKADEMSKA GODINA:
MENTORICA:
KOMENTORICA:
KONZULTANTICA:


LAURA DEVIĆ
REVITALIZACIJA OBLNOG POJASA
2024. / 2025.
NASL. DOC. ART. ANA KRSTULović
DR. SC. ANA GRGIĆ
DR. SC. SANJA STANIĆ

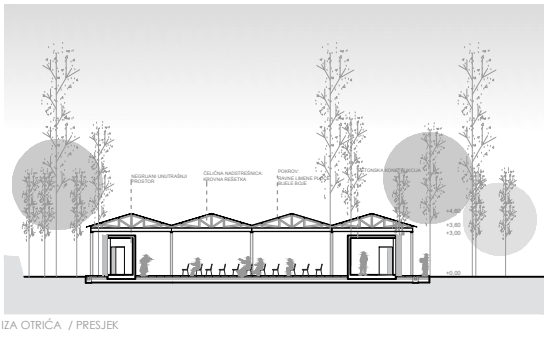


IZA OTRČA / PRESJEK

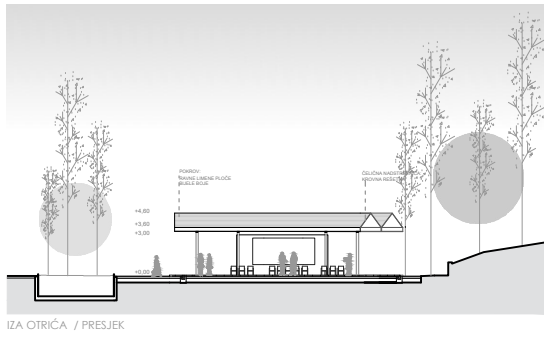



IZA OTRČA / PRESJEK

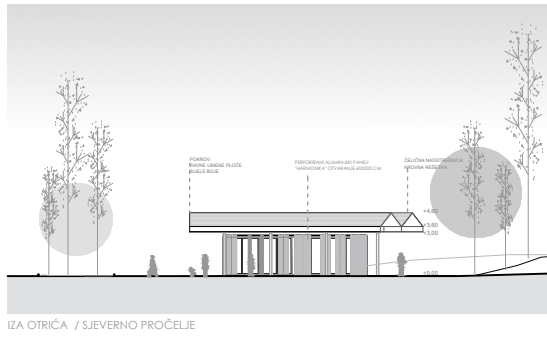


IZA OTRČA / SEVERNO PROČELJE

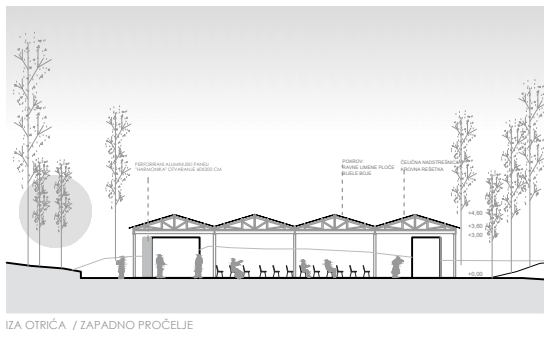



IZA OTRČA / JAVORNOŠTOČNO PROČELJE

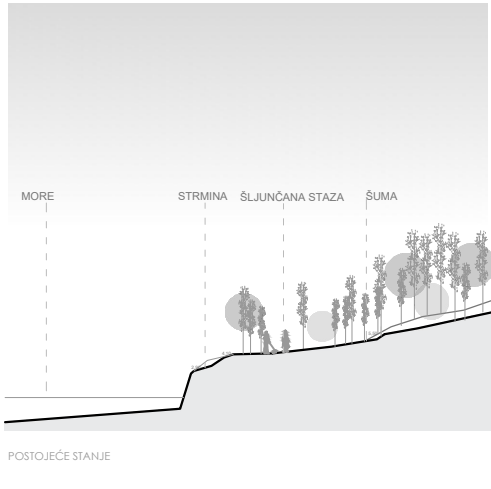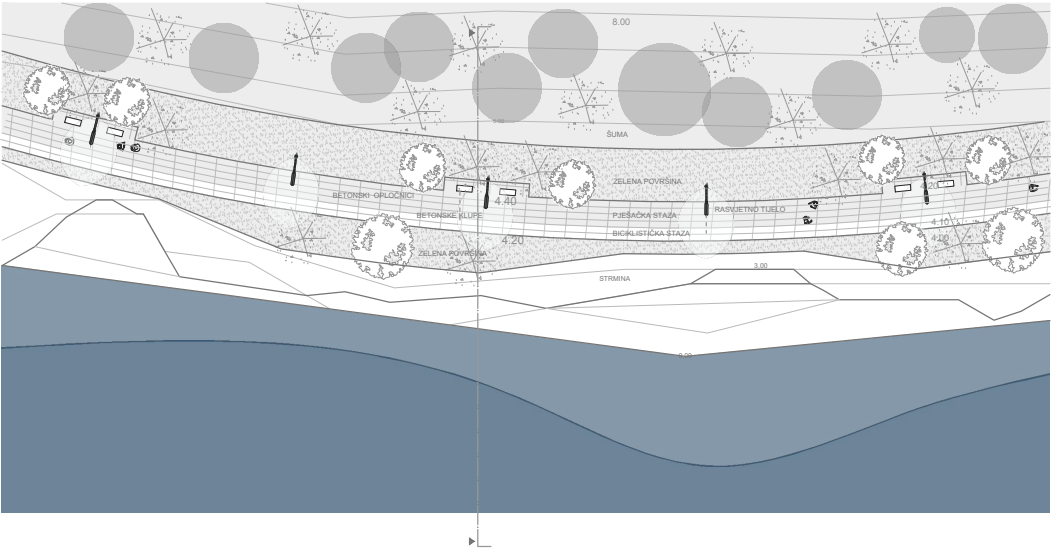


POSTOJEĆE STANJE

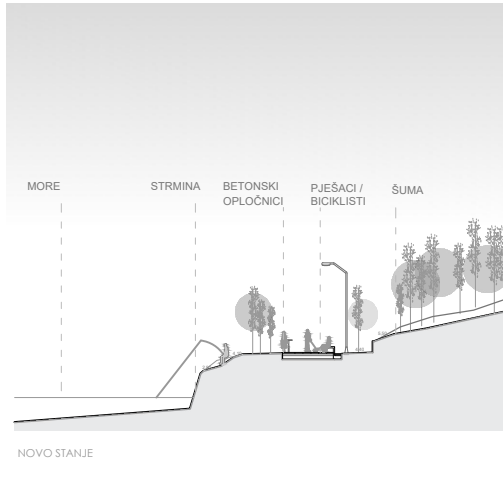


NOVO STANJE

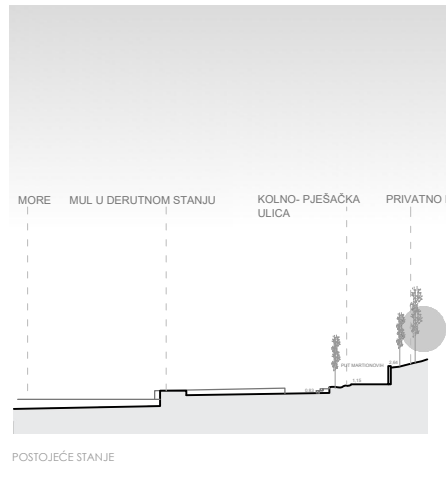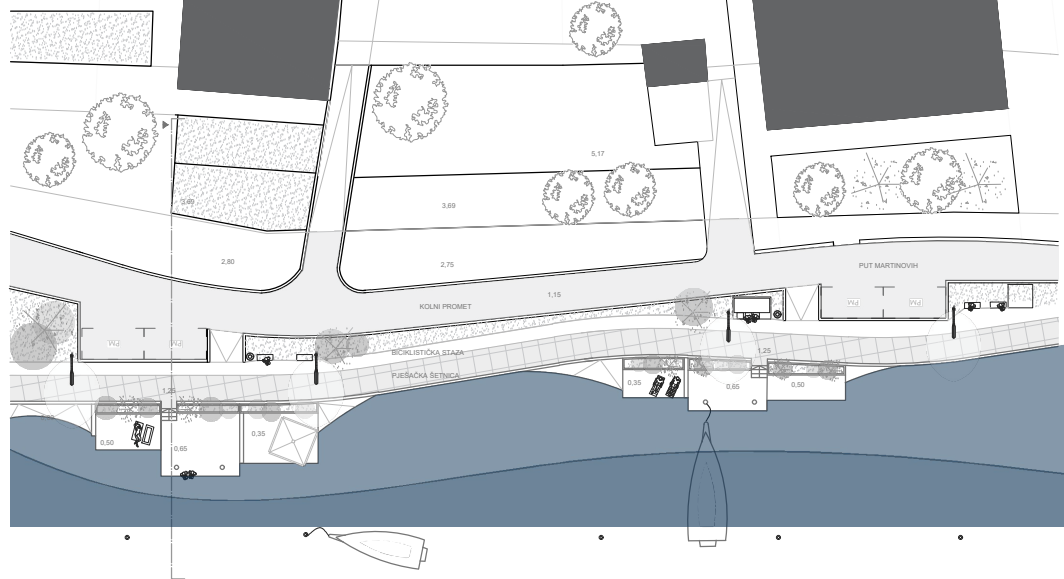

POSTOJEĆE STANJE

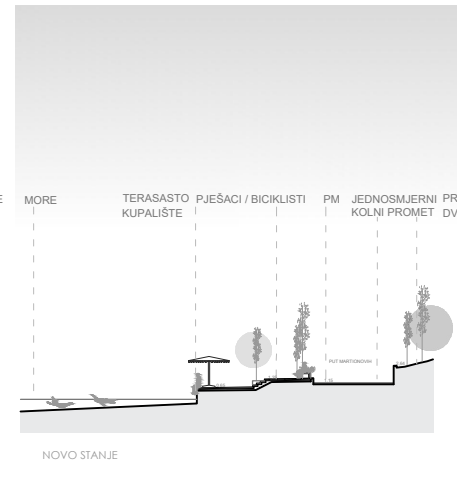


NOVO STANJE

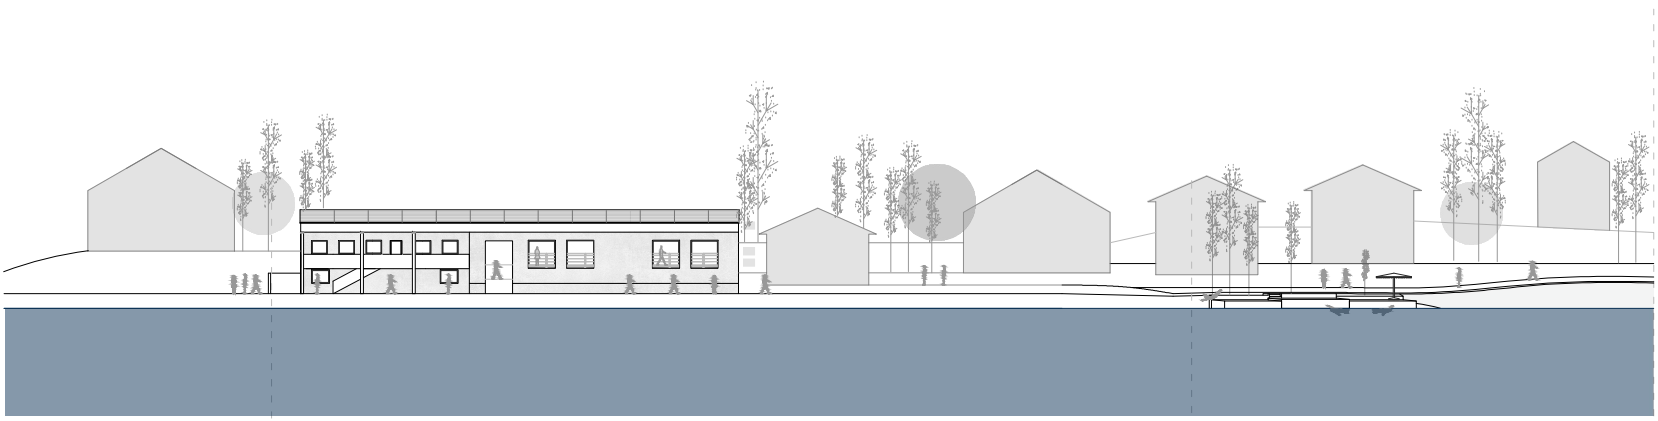

DRVORAD



TRŽNICA I RIBARNICA

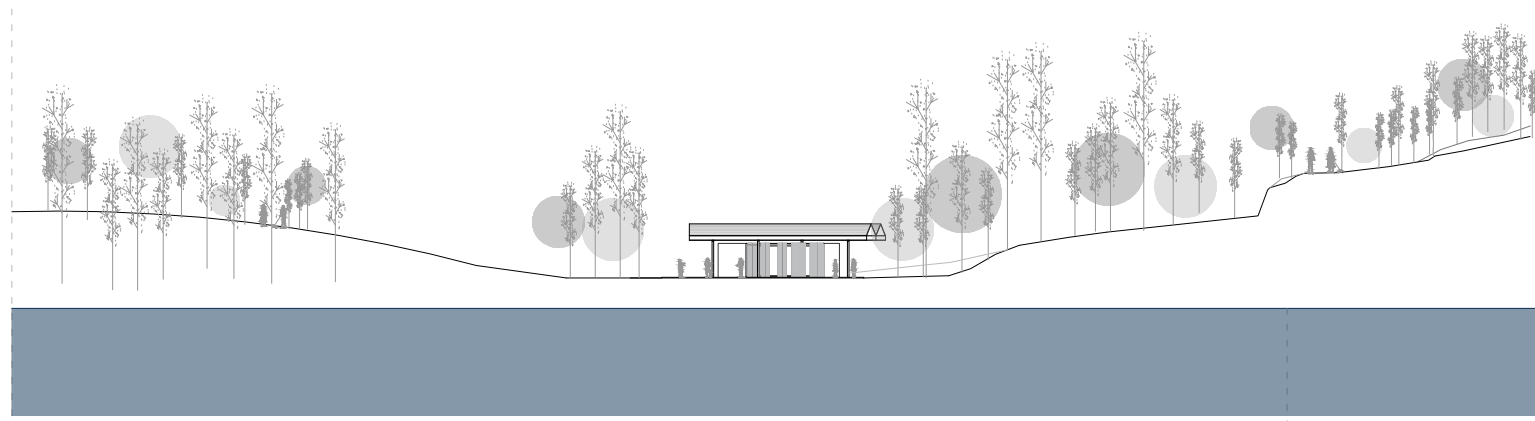

ŠUMSKI PAVILJON

