

Revitalizacija Studenaca

Udovičić, Vlade

Supplement / Prilog

Publication year / Godina izdavanja: **2016**

Permanent link / Trajna poveznica: <https://urn.nsk.hr/urn:nbn:hr:123:395635>

Rights / Prava: [In copyright](#)/[Zaštićeno autorskim pravom.](#)

Download date / Datum preuzimanja: **2024-08-03**



Repository / Repozitorij:




[FCEAG Repository - Repository of the Faculty of Civil Engineering, Architecture and Geodesy, University of Split](#)








UNIVERSITY OF SPLIT


DIGITALNI AKADEMSKI ARHIVI I REPOZITORIJI




CRKVENI TRG

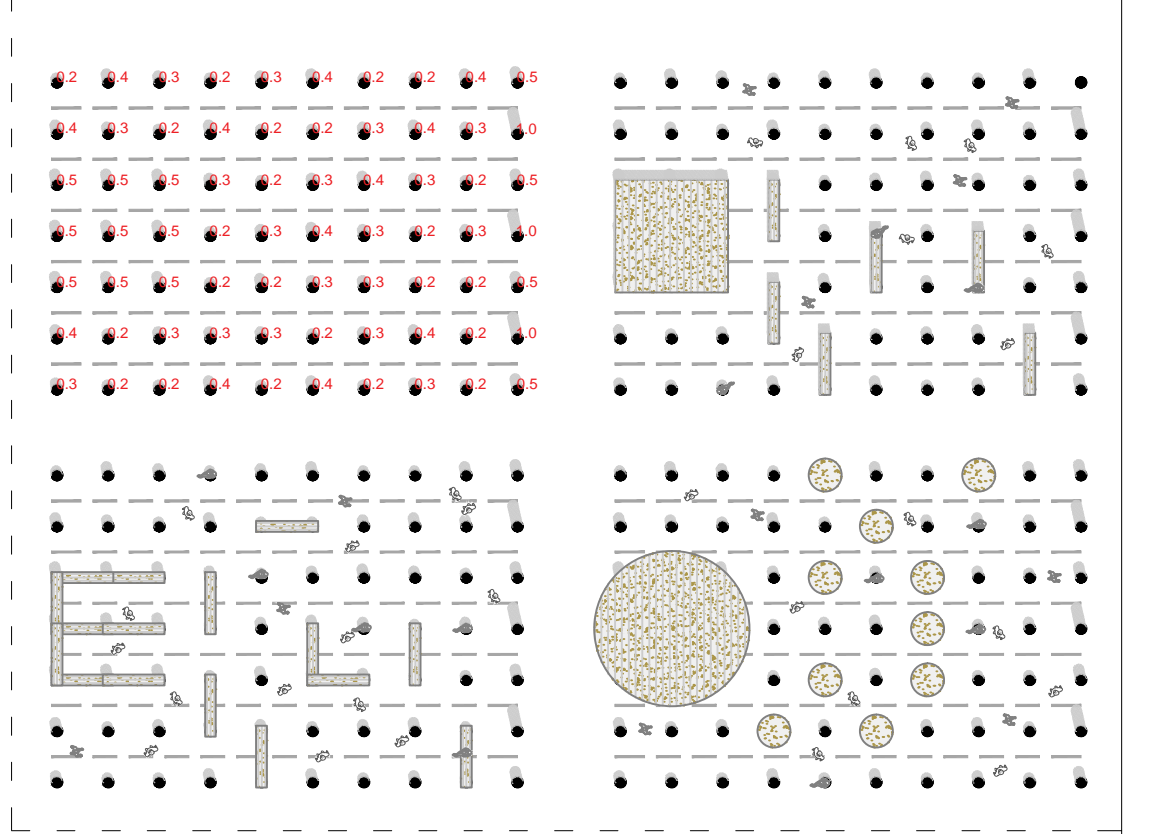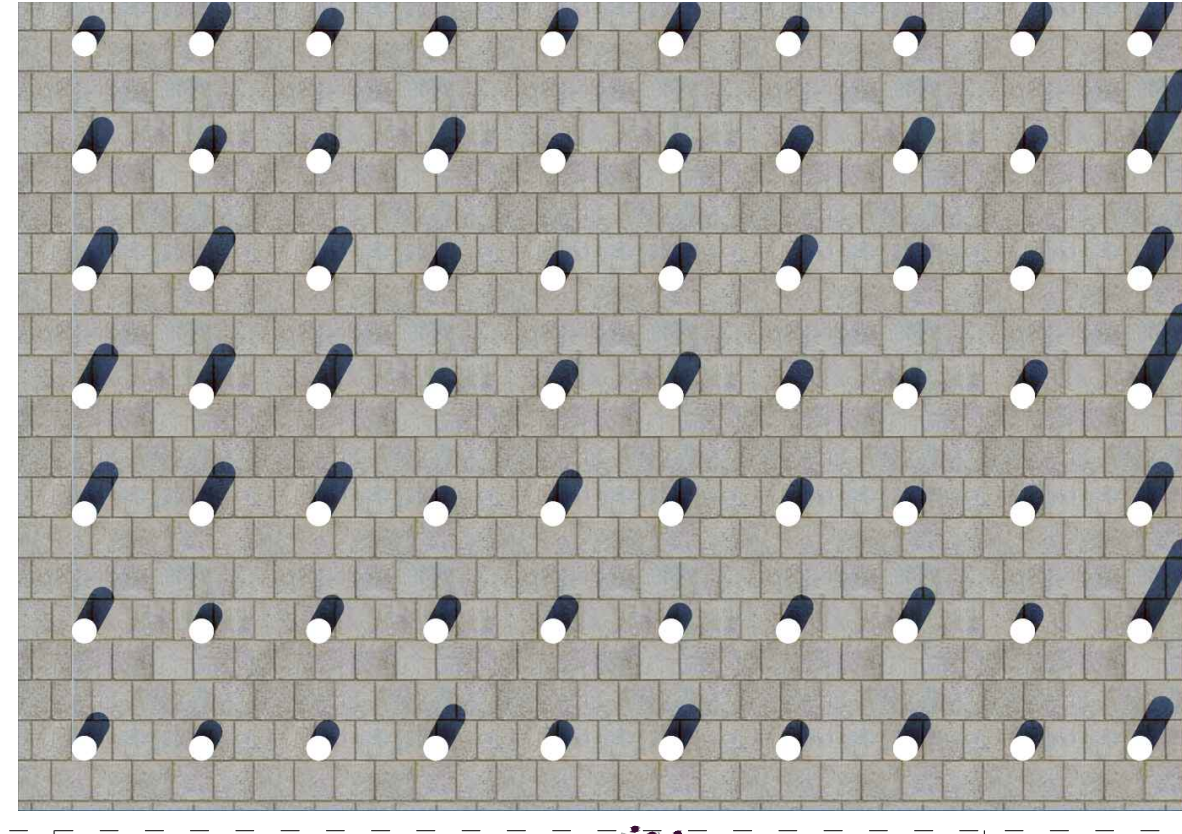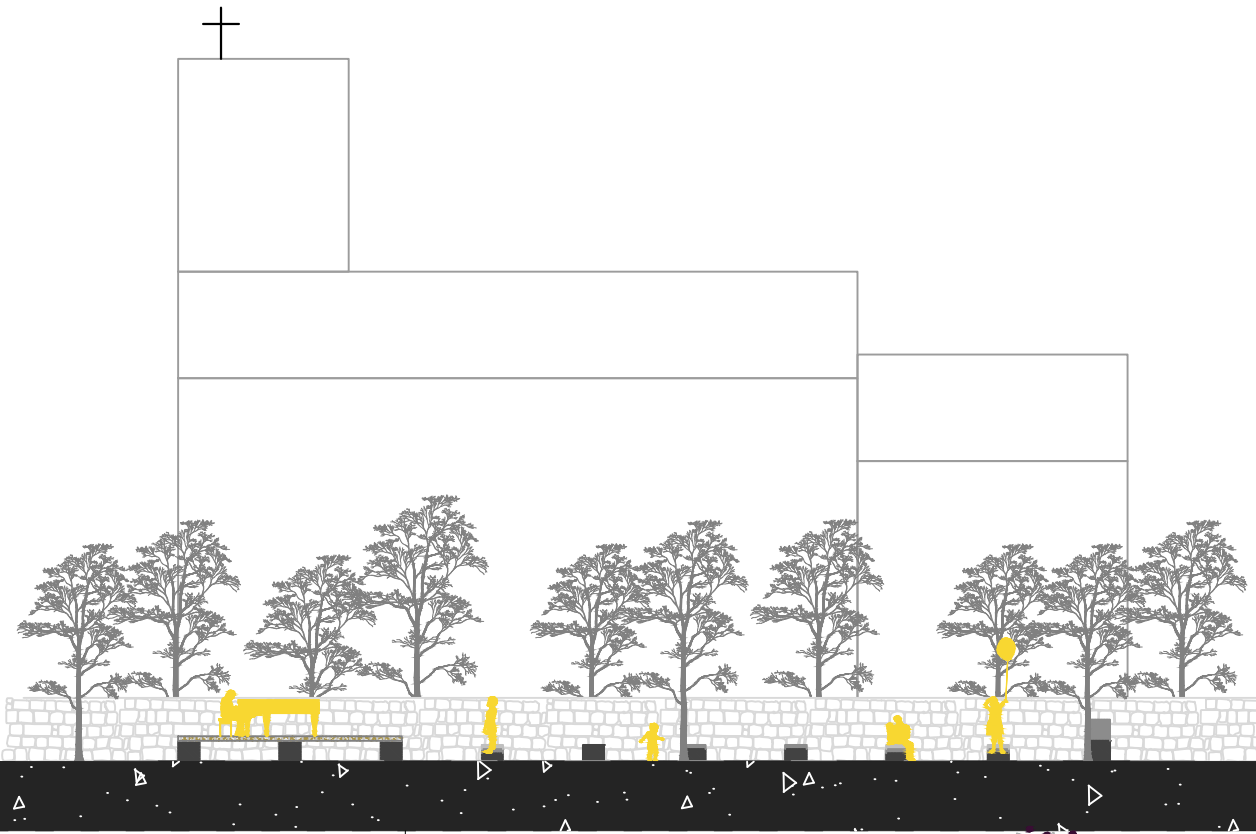




ČITAONICA

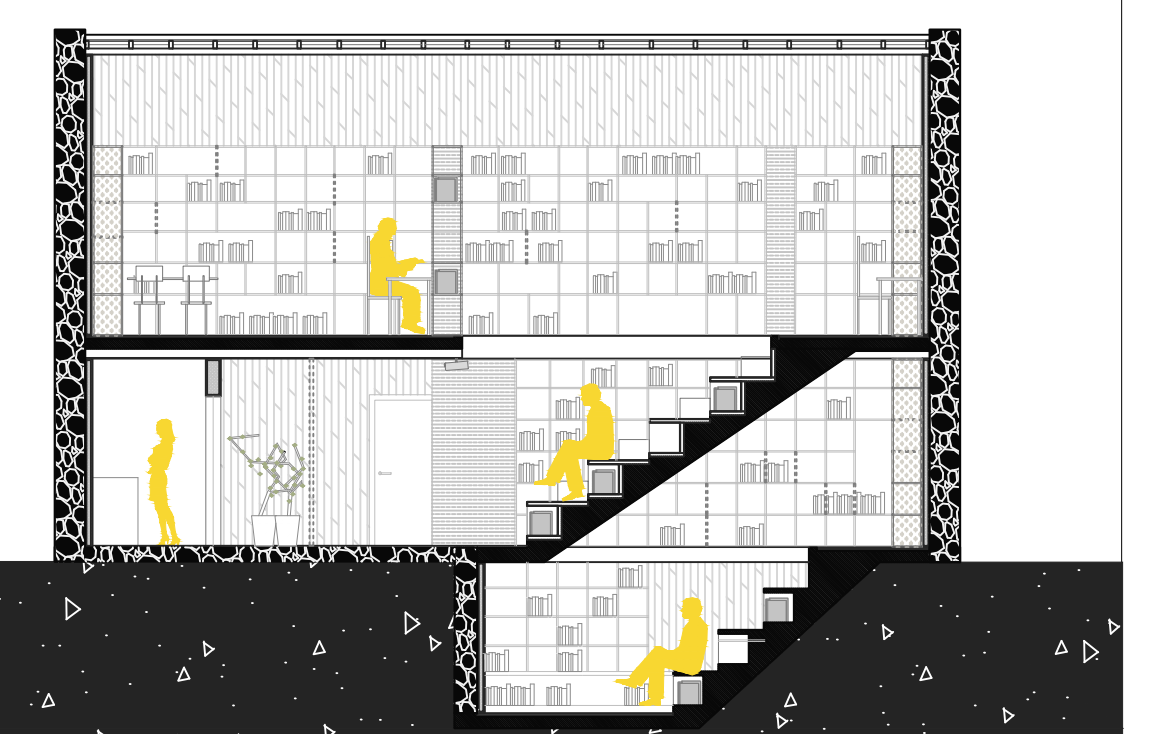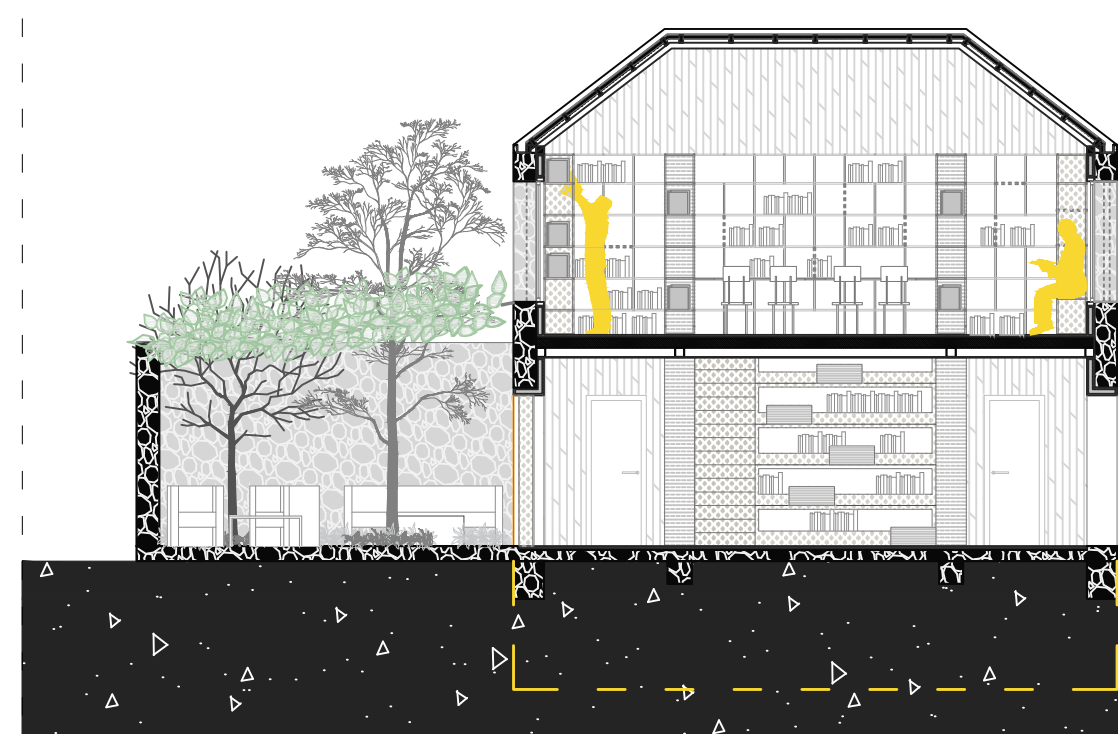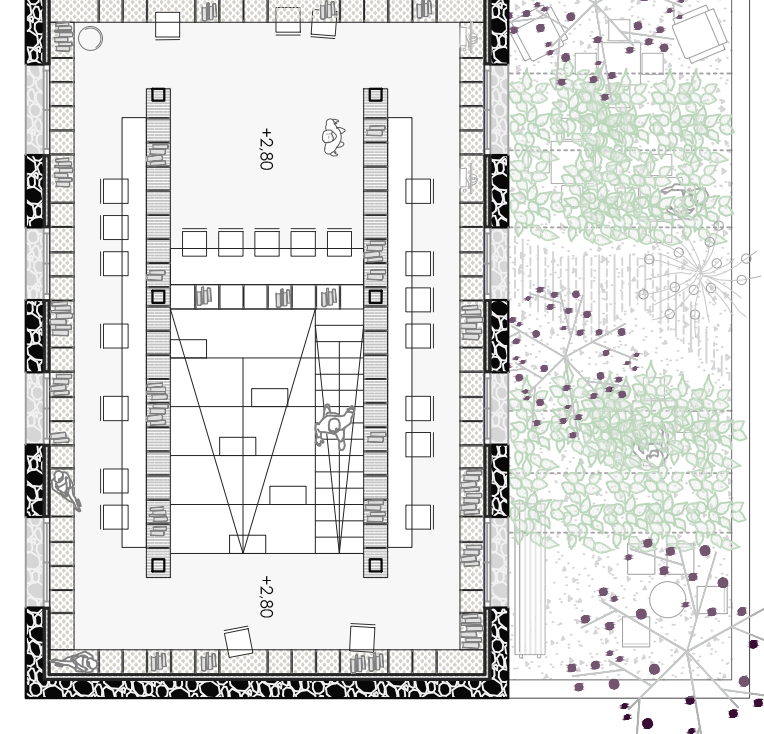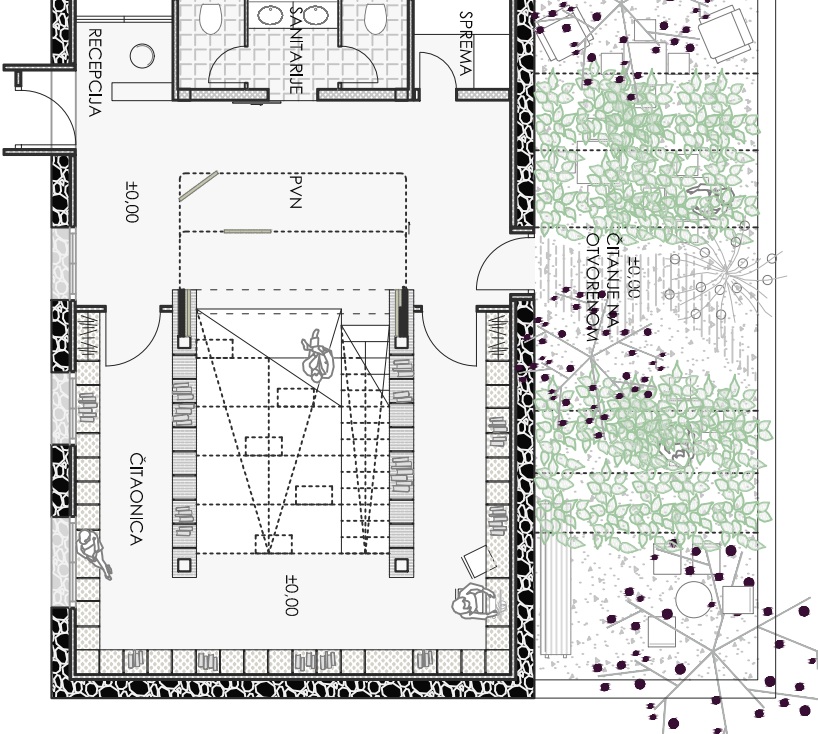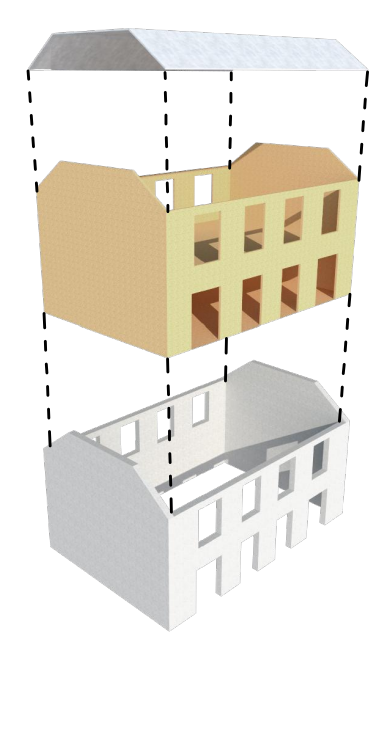


SPORTSKA DVORANA

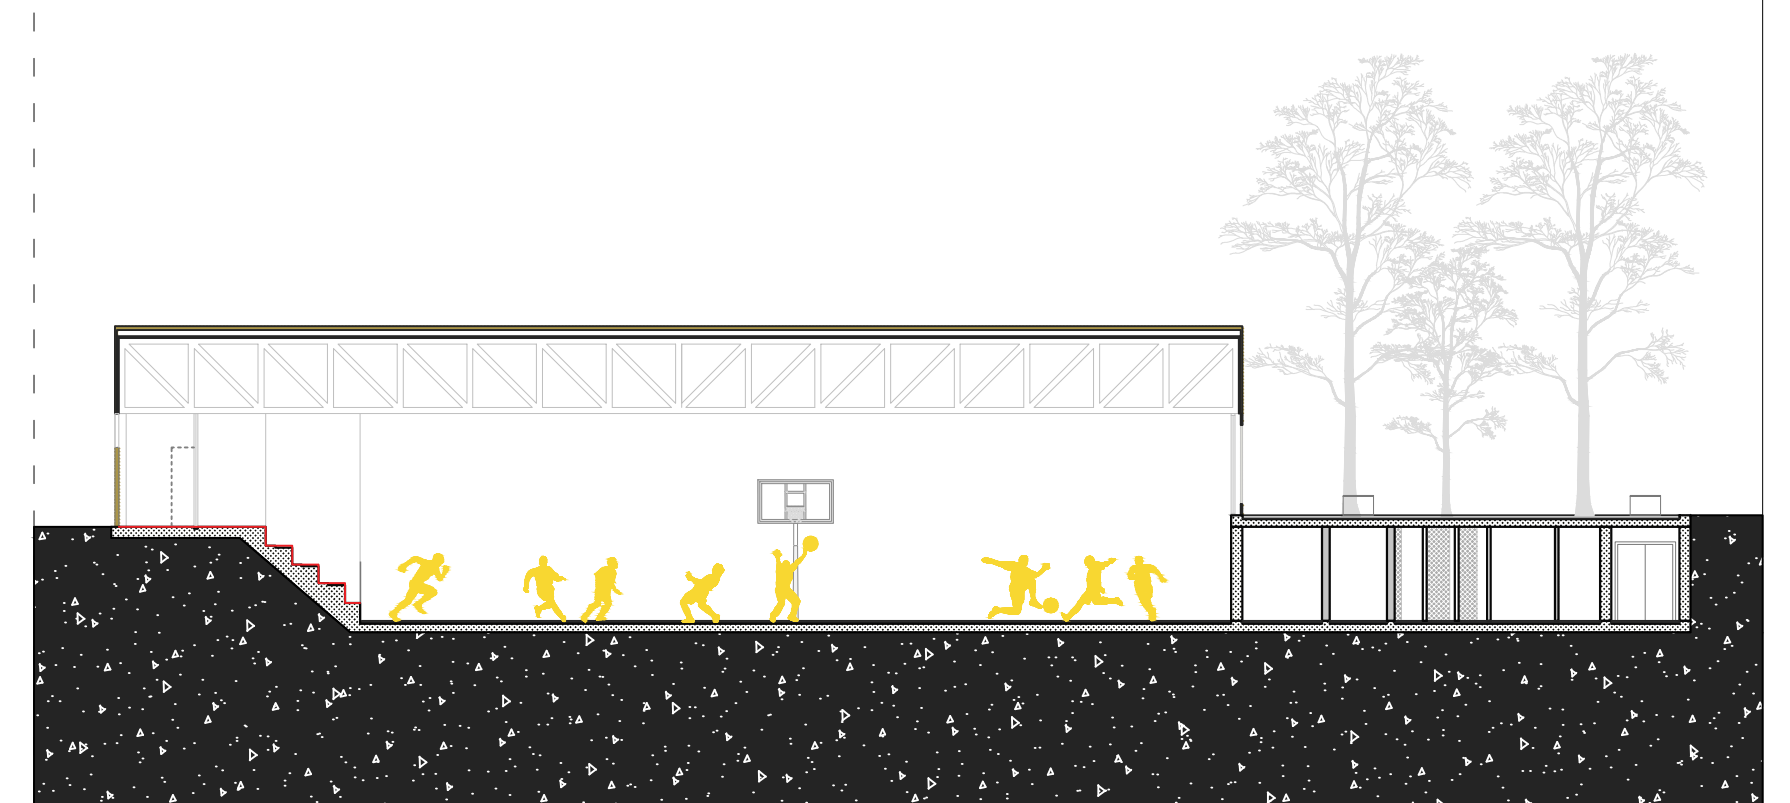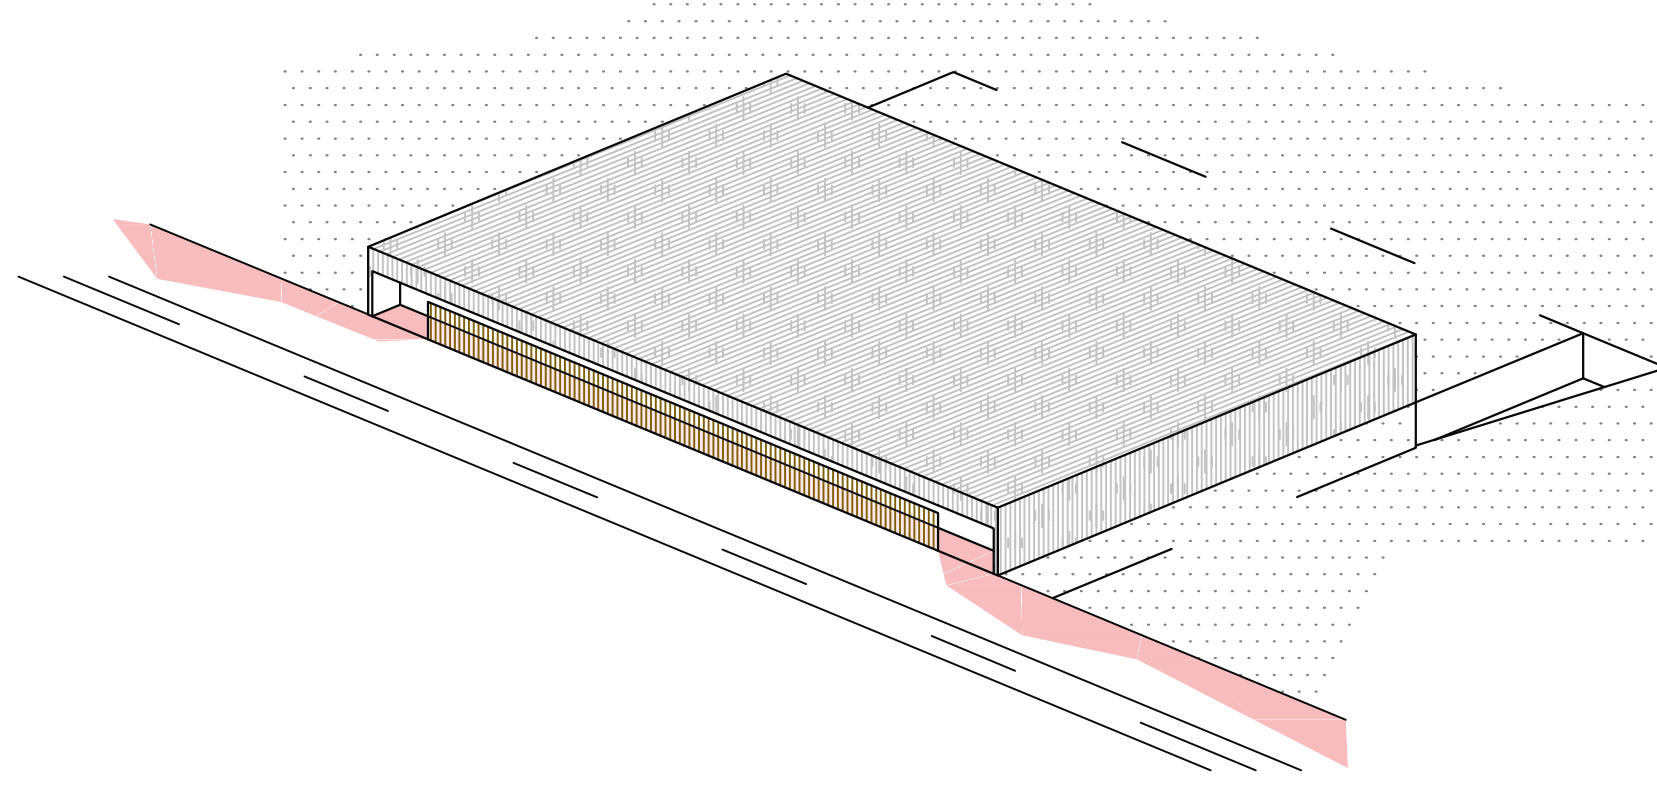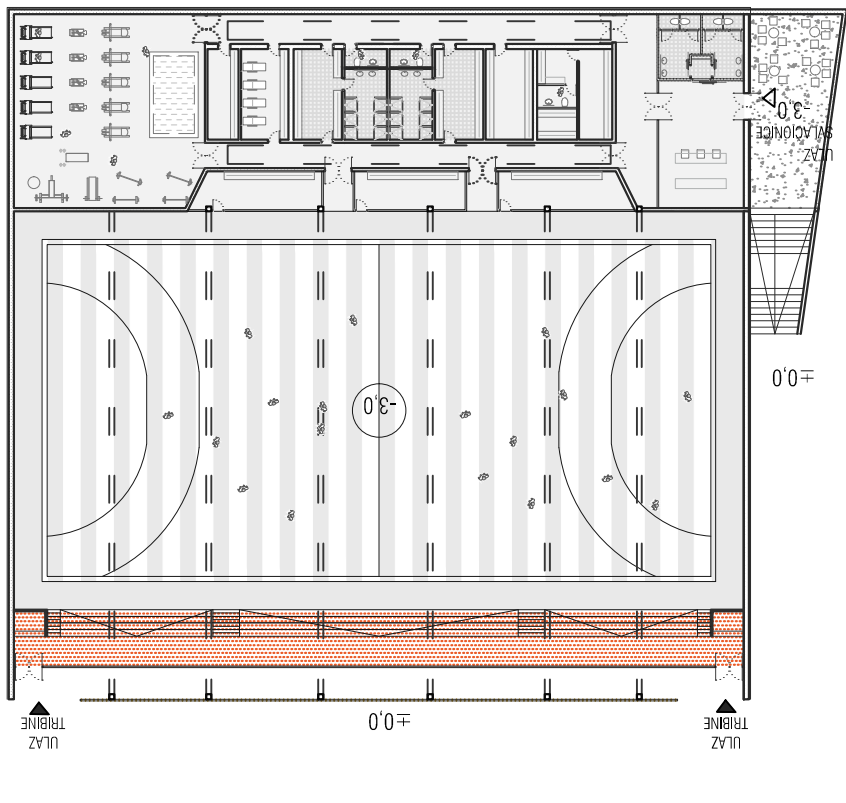



CENTAR KULTURE

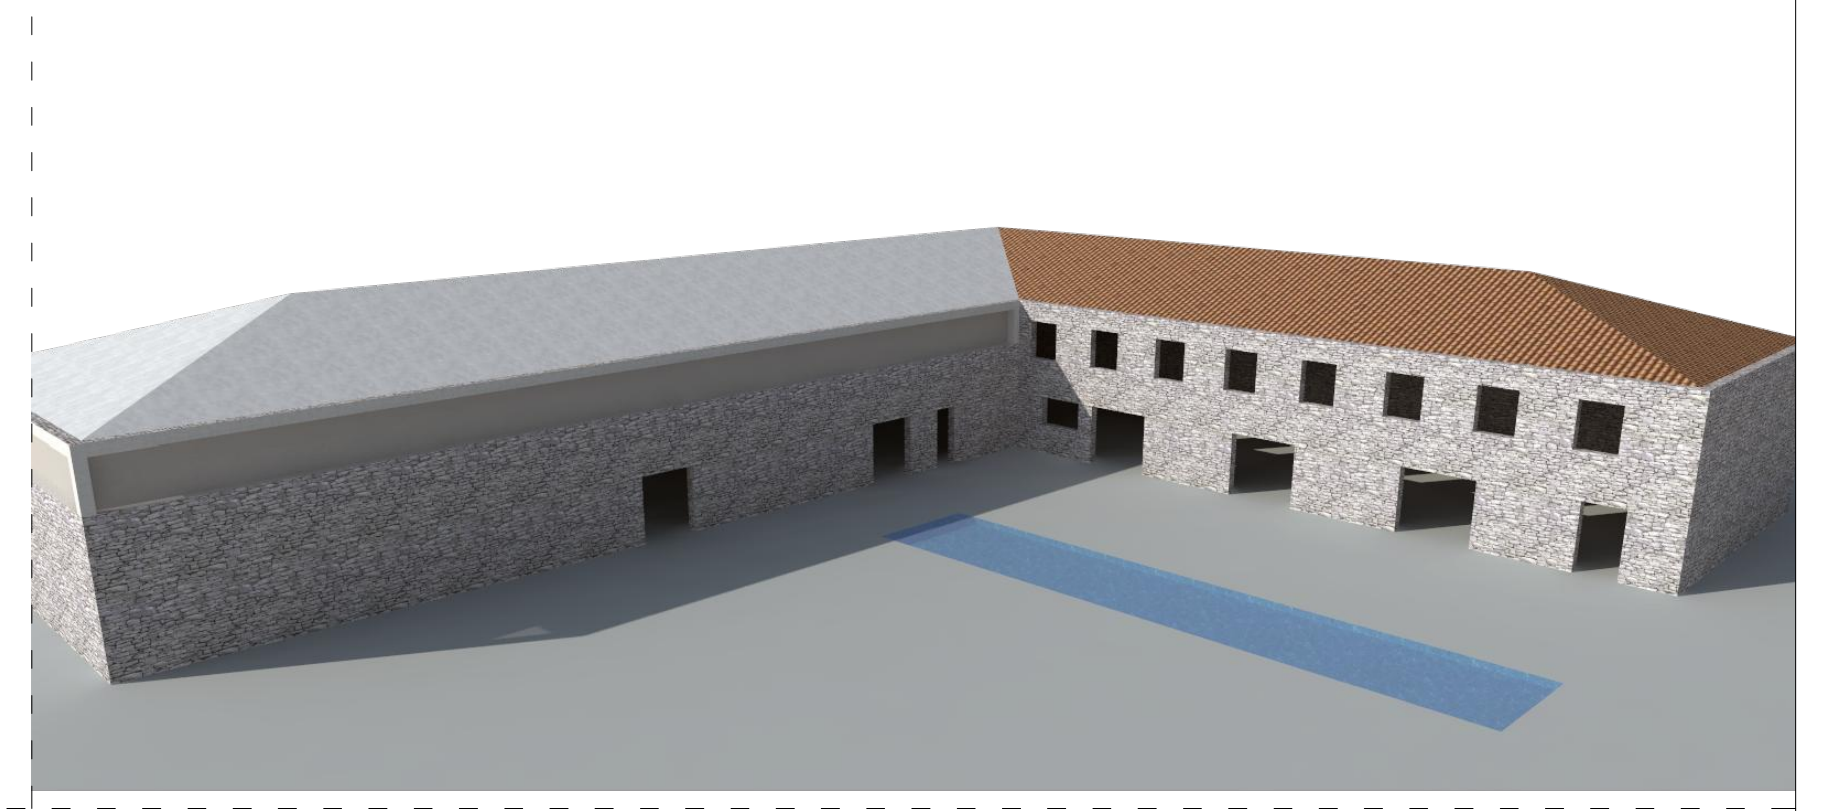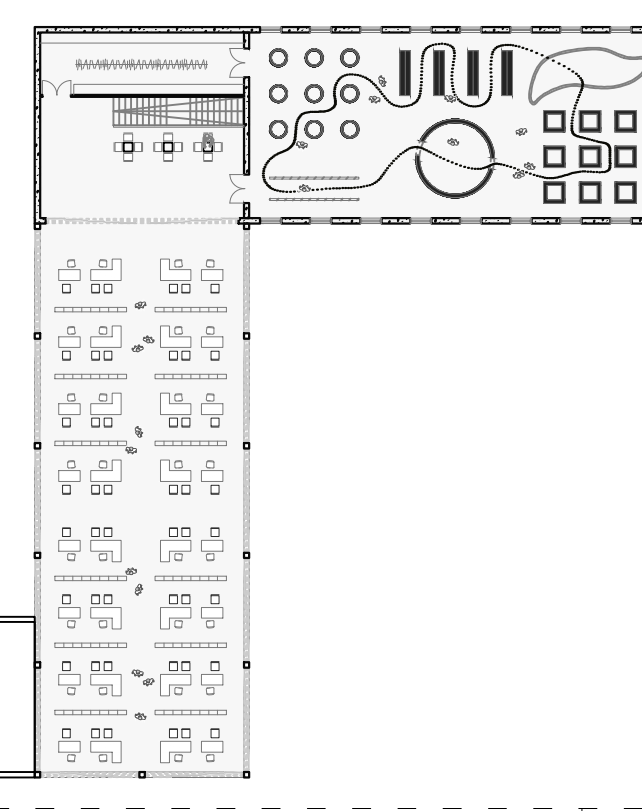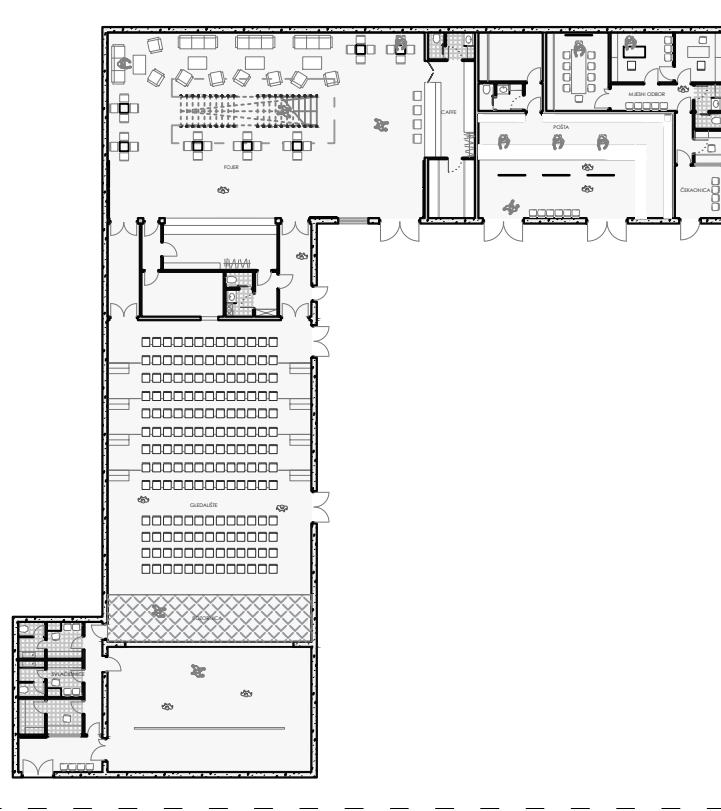

REKREACIJSKA ZONA

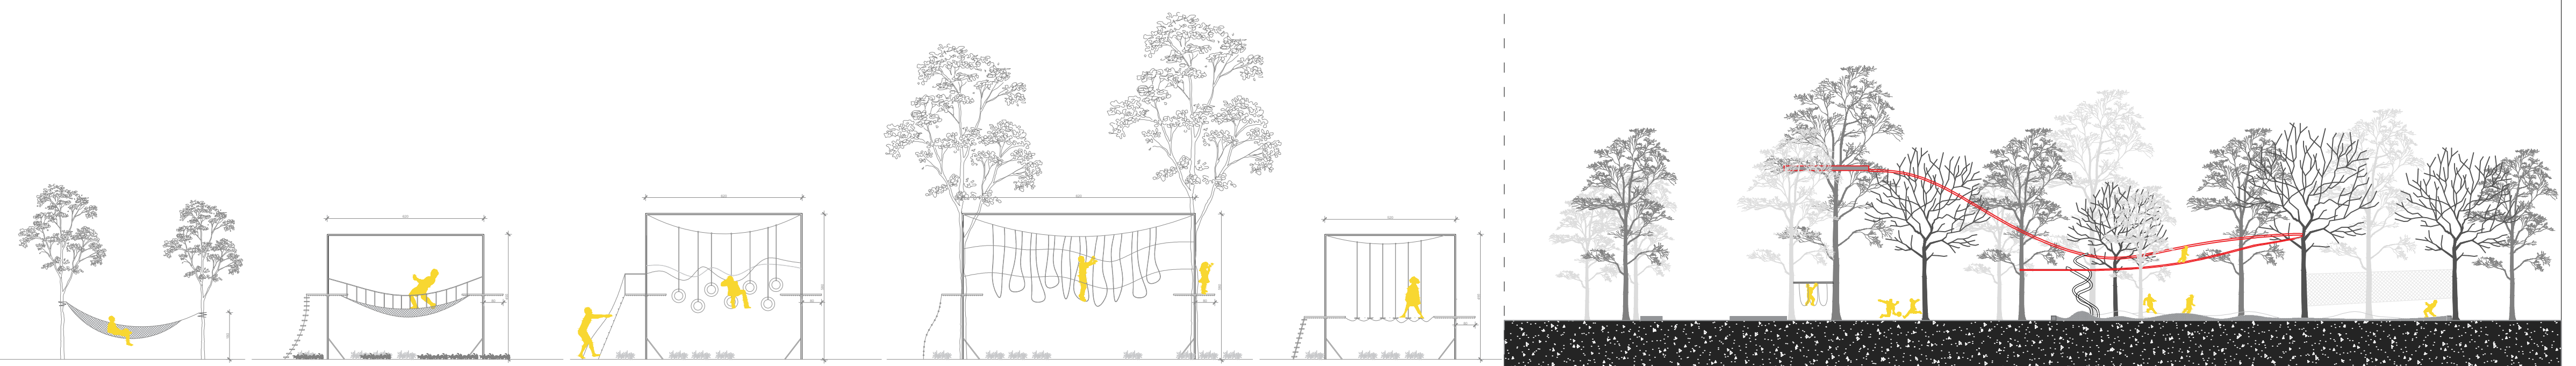

ŠKOLSKI TRG

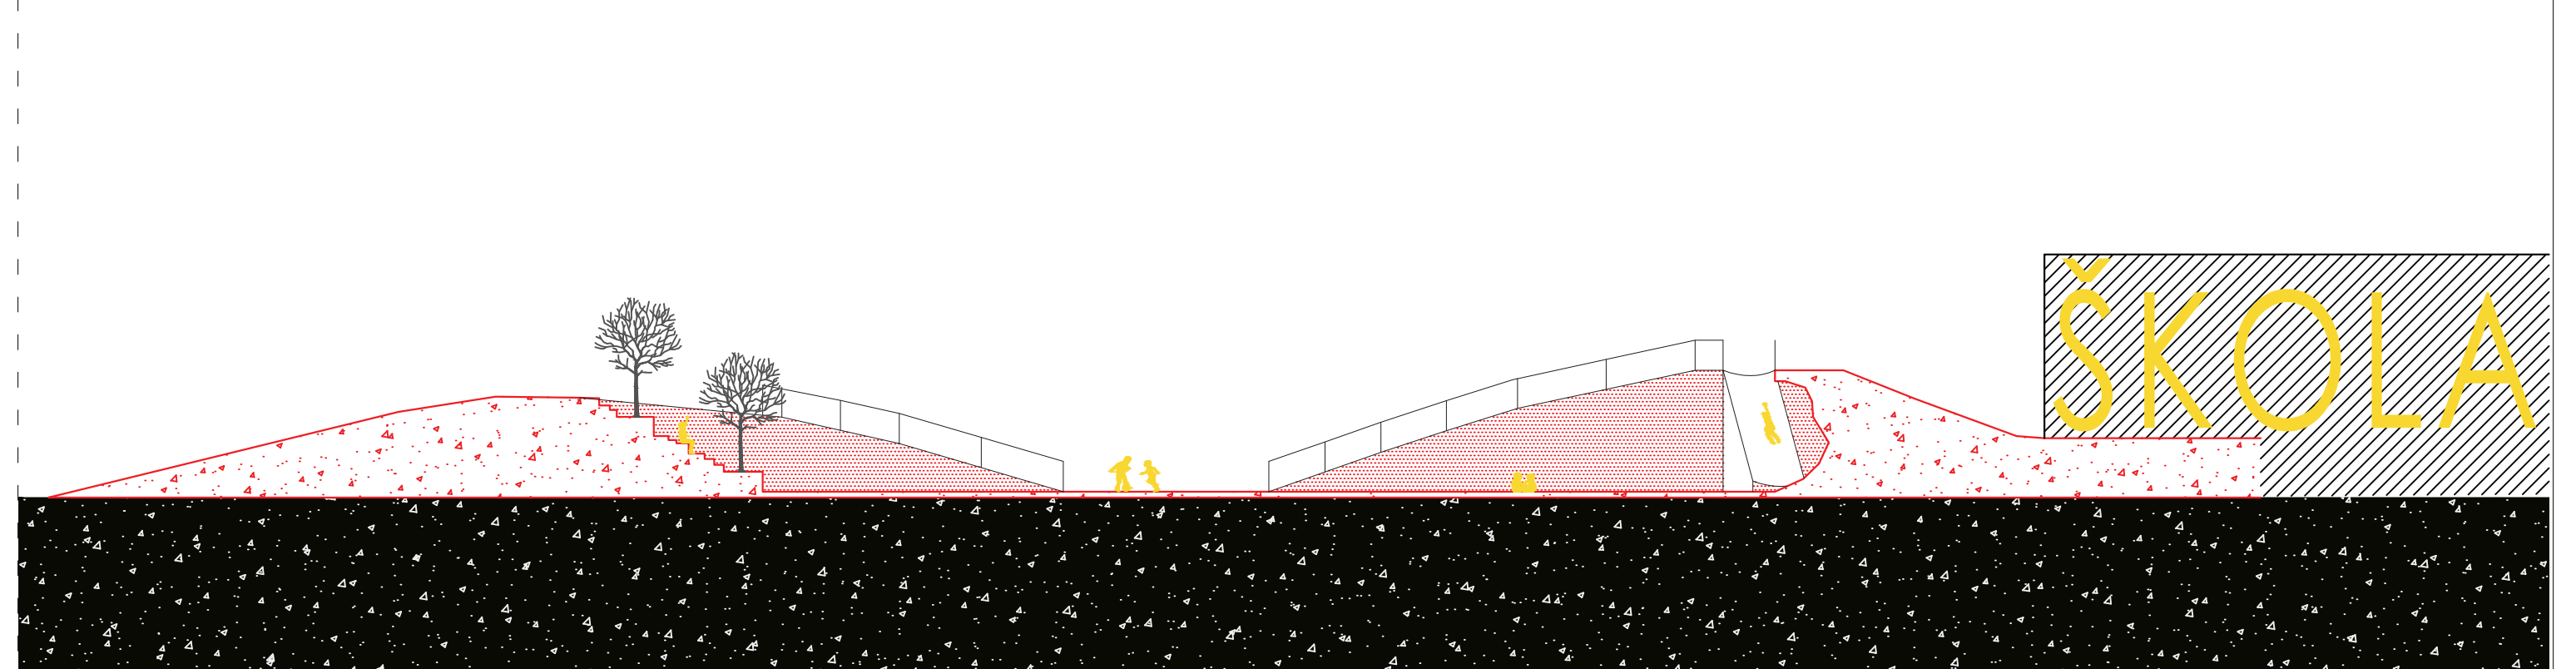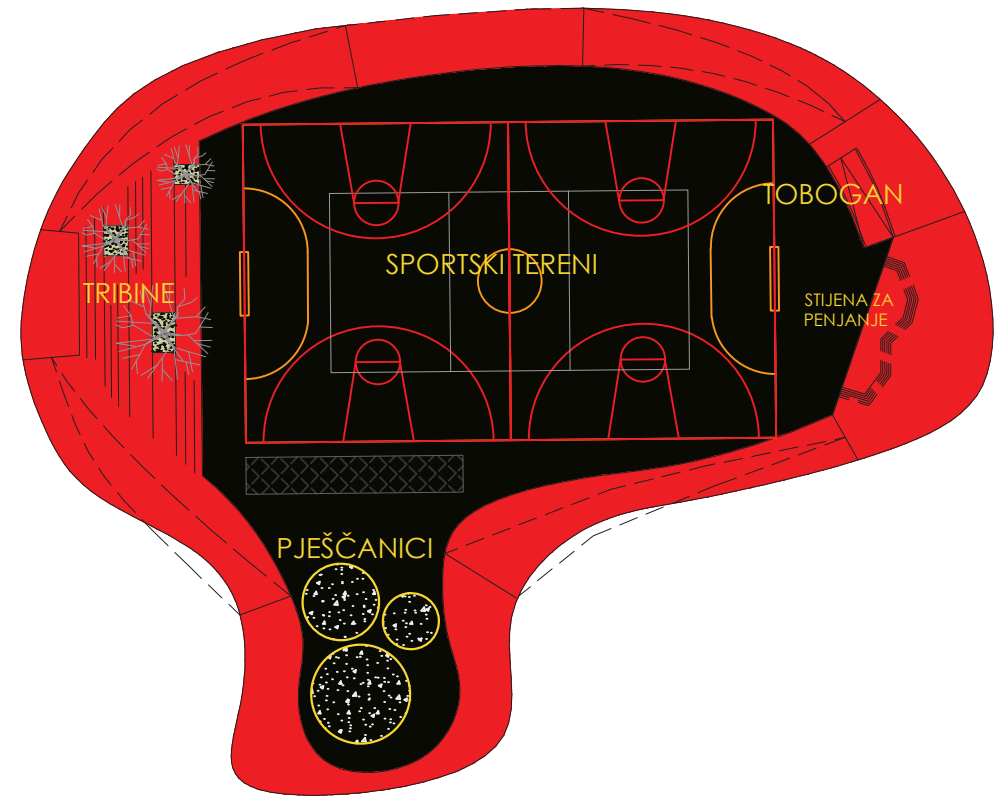

IME I PREZIME
NASLOV DIPLOMSKOG RADA
AKADEMSKA GODINA
MENTOR
KOMENTOR
KONZULTANT

VLADE UDOVIČIĆ
REVITALIZACIJA STUDENACA
2015 / 2016
doc. SAŠA BEGOVIĆ d.i.a.
dr.sc. SNJEŽANA PEROJEVIĆ
dr.sc. HRVOJE SMOLJANOVIĆ

Projekt se bavi urbanističkim rješavanjem problema raseljavanja i propadanja sela kao urbane cjeline. Cilj ovog projekta je jednu seosku ulicu odnosno centar pretvoriti u mogući magnet budućim stanovnicima stvarajući sve ono što jednom naselju treba (kultura, religija, sport i rekreacija, školstvo i administracija). Kao element koji sve to povezuje proteže se kralježnica koja sve navedene sadržaje hvata na sebe, a istovremeno daje dodatne kvalitete lokaciji i materijalizira se putem, te može poslužiti kao budući input.

