

Promjena kao princip

Vuletić, Katarina

Supplement / Prilog

Publication year / Godina izdavanja: **2018**

Permanent link / Trajna poveznica: <https://urn.nsk.hr/urn:nbn:hr:123:452280>

Rights / Prava: [In copyright](#)/[Zaštićeno autorskim pravom.](#)

Download date / Datum preuzimanja: **2024-07-16**






Repository / Repozitorij:

[FCEAG Repository - Repository of the Faculty of Civil Engineering, Architecture and Geodesy, University of Split](#)



UNIVERSITY OF SPLIT


DIGITALNI AKADEMSKI ARHIVI I REPOZITORIJI

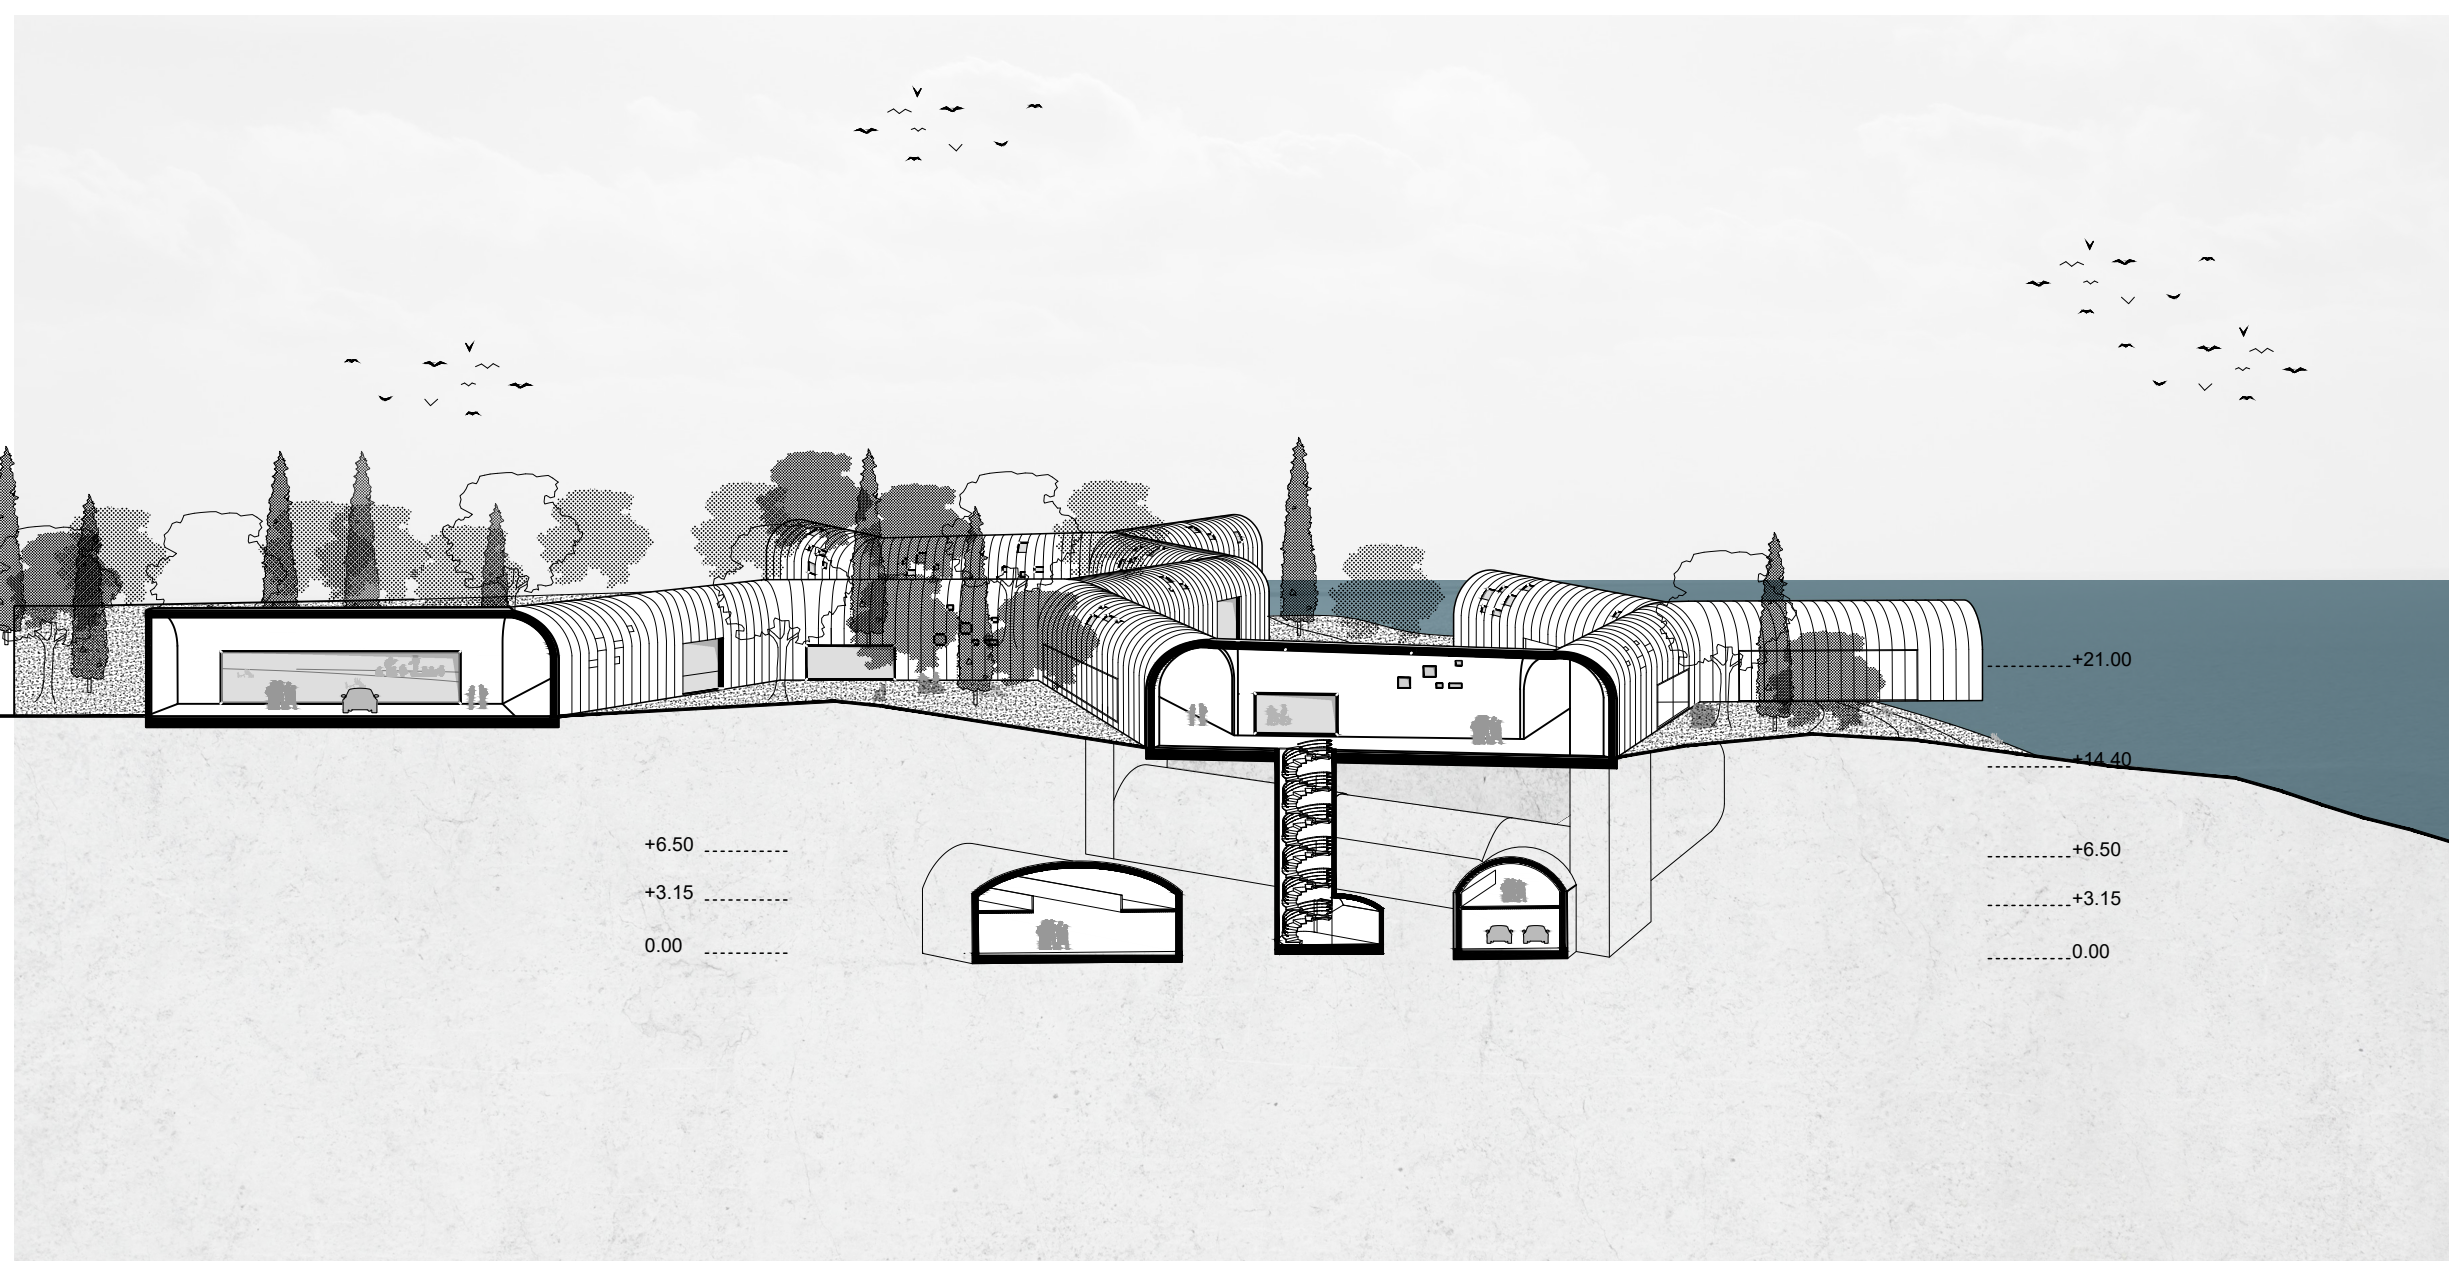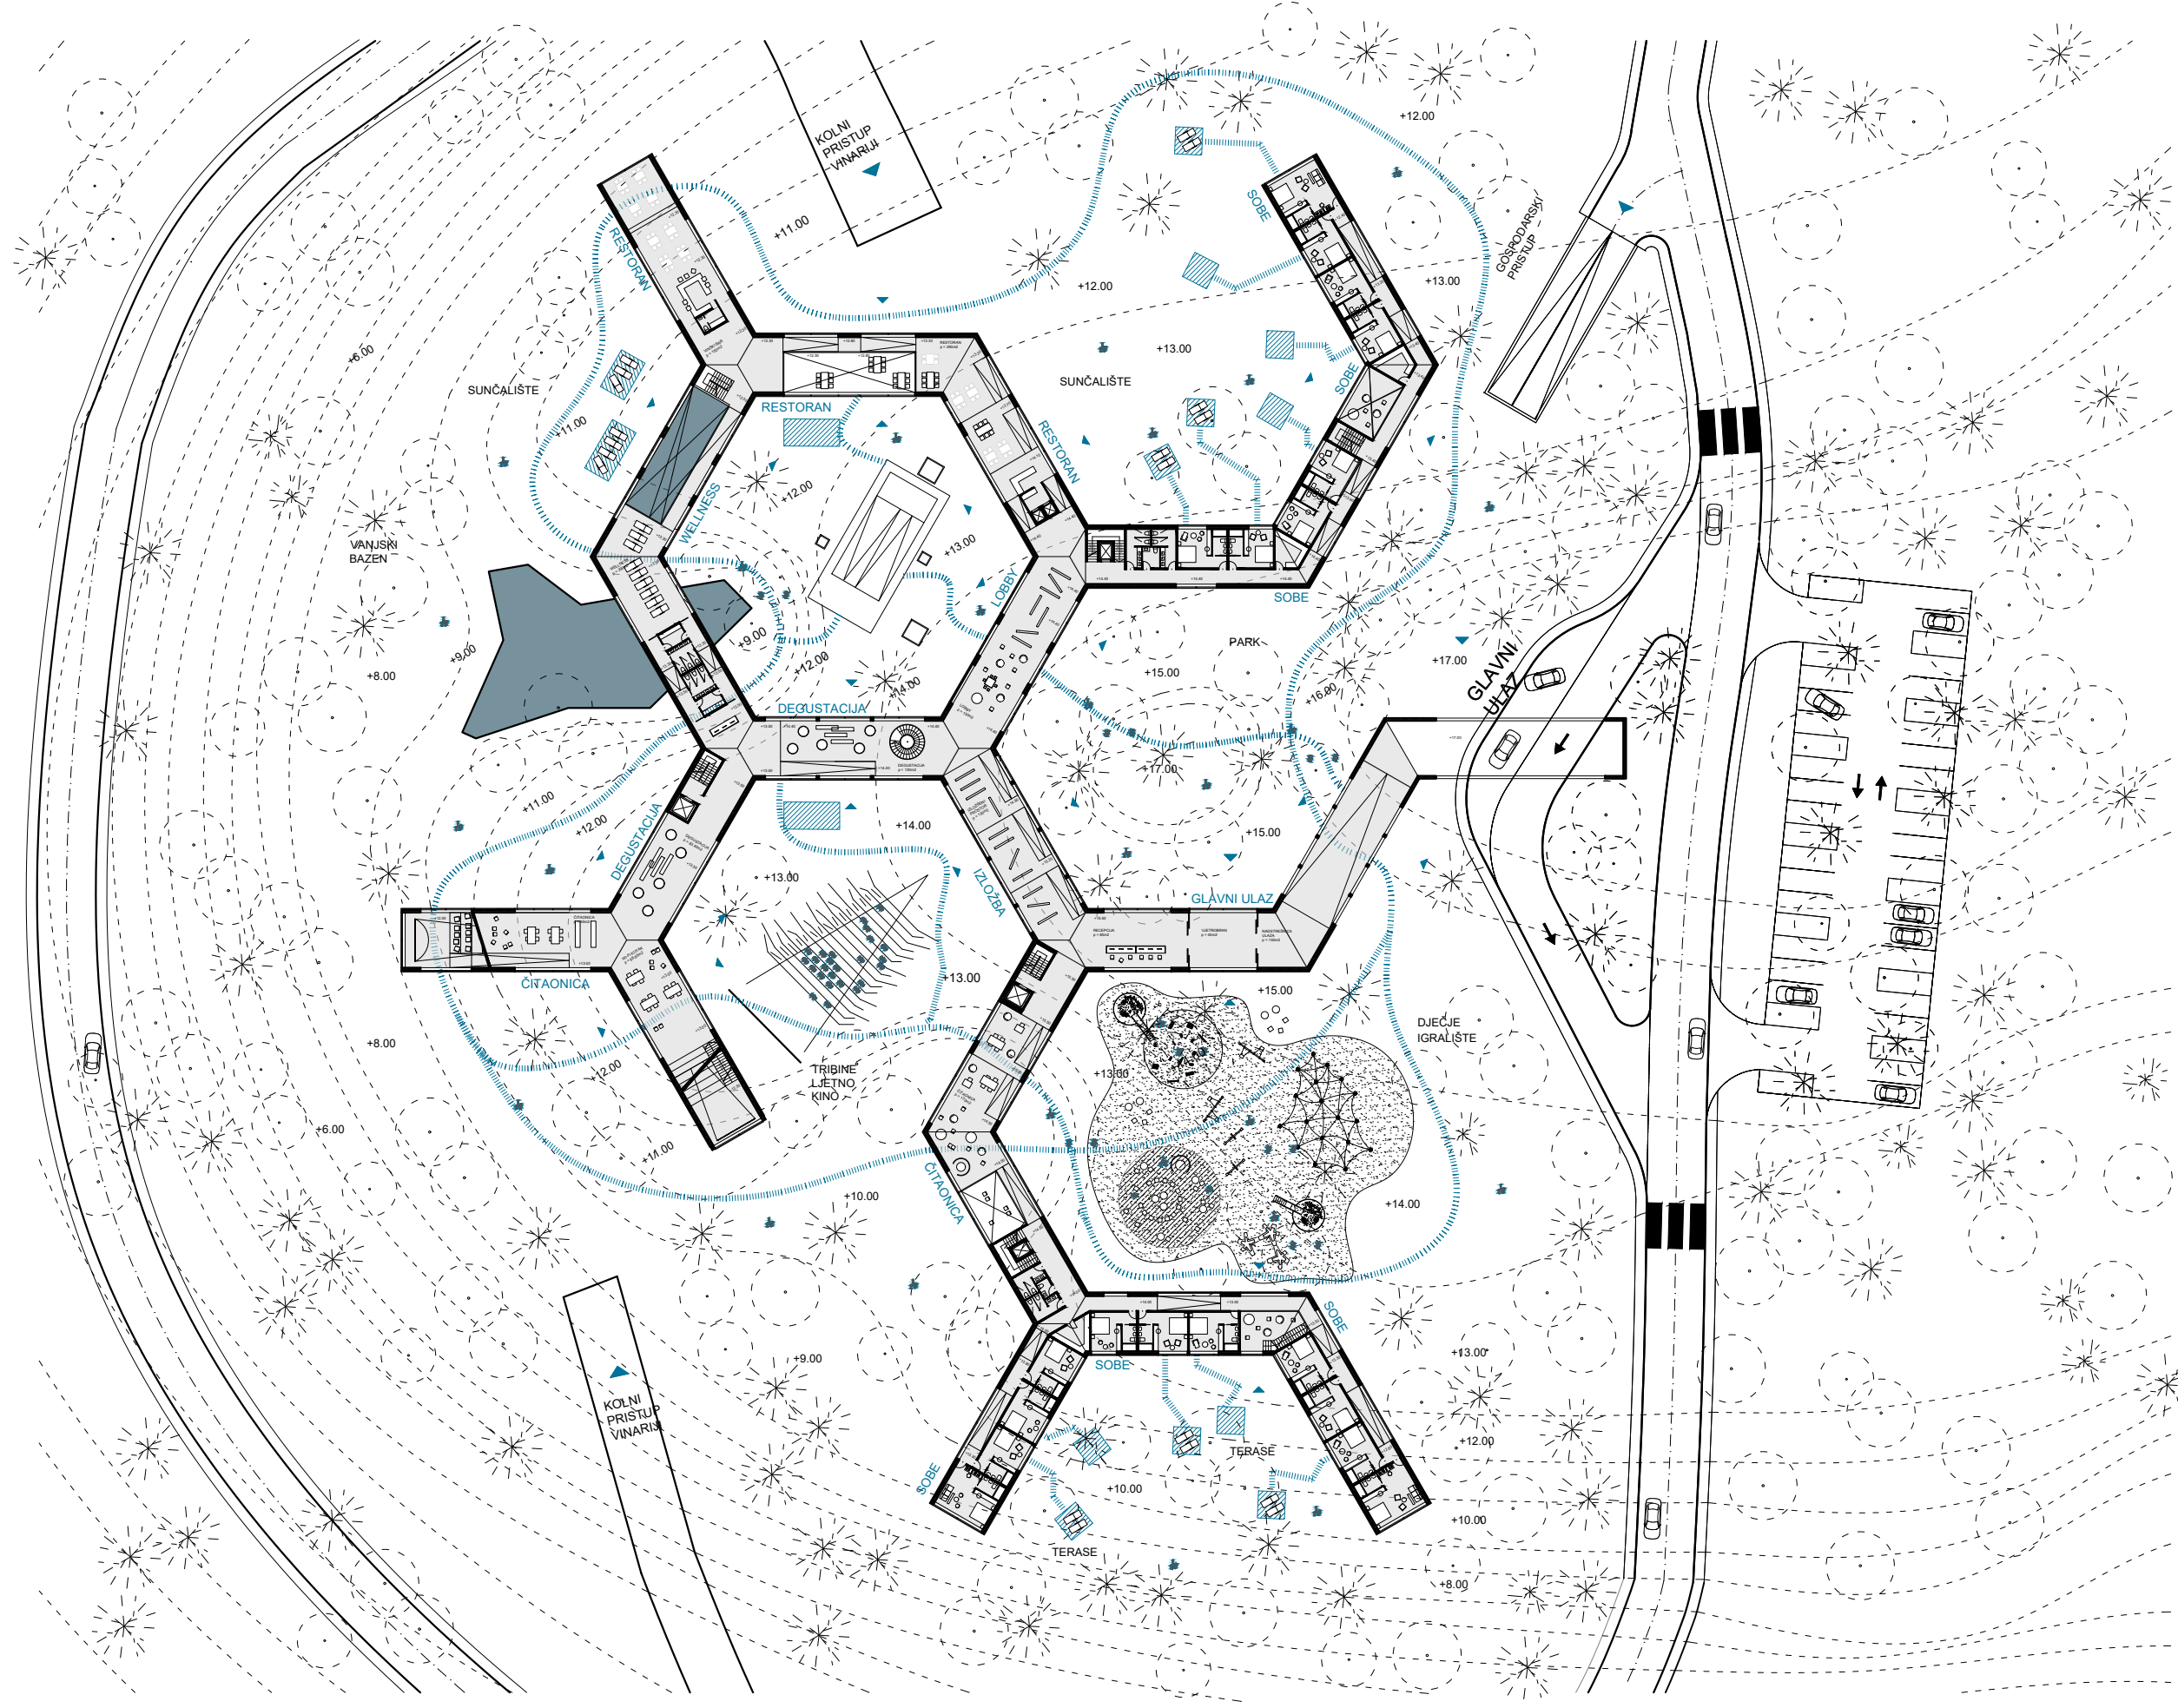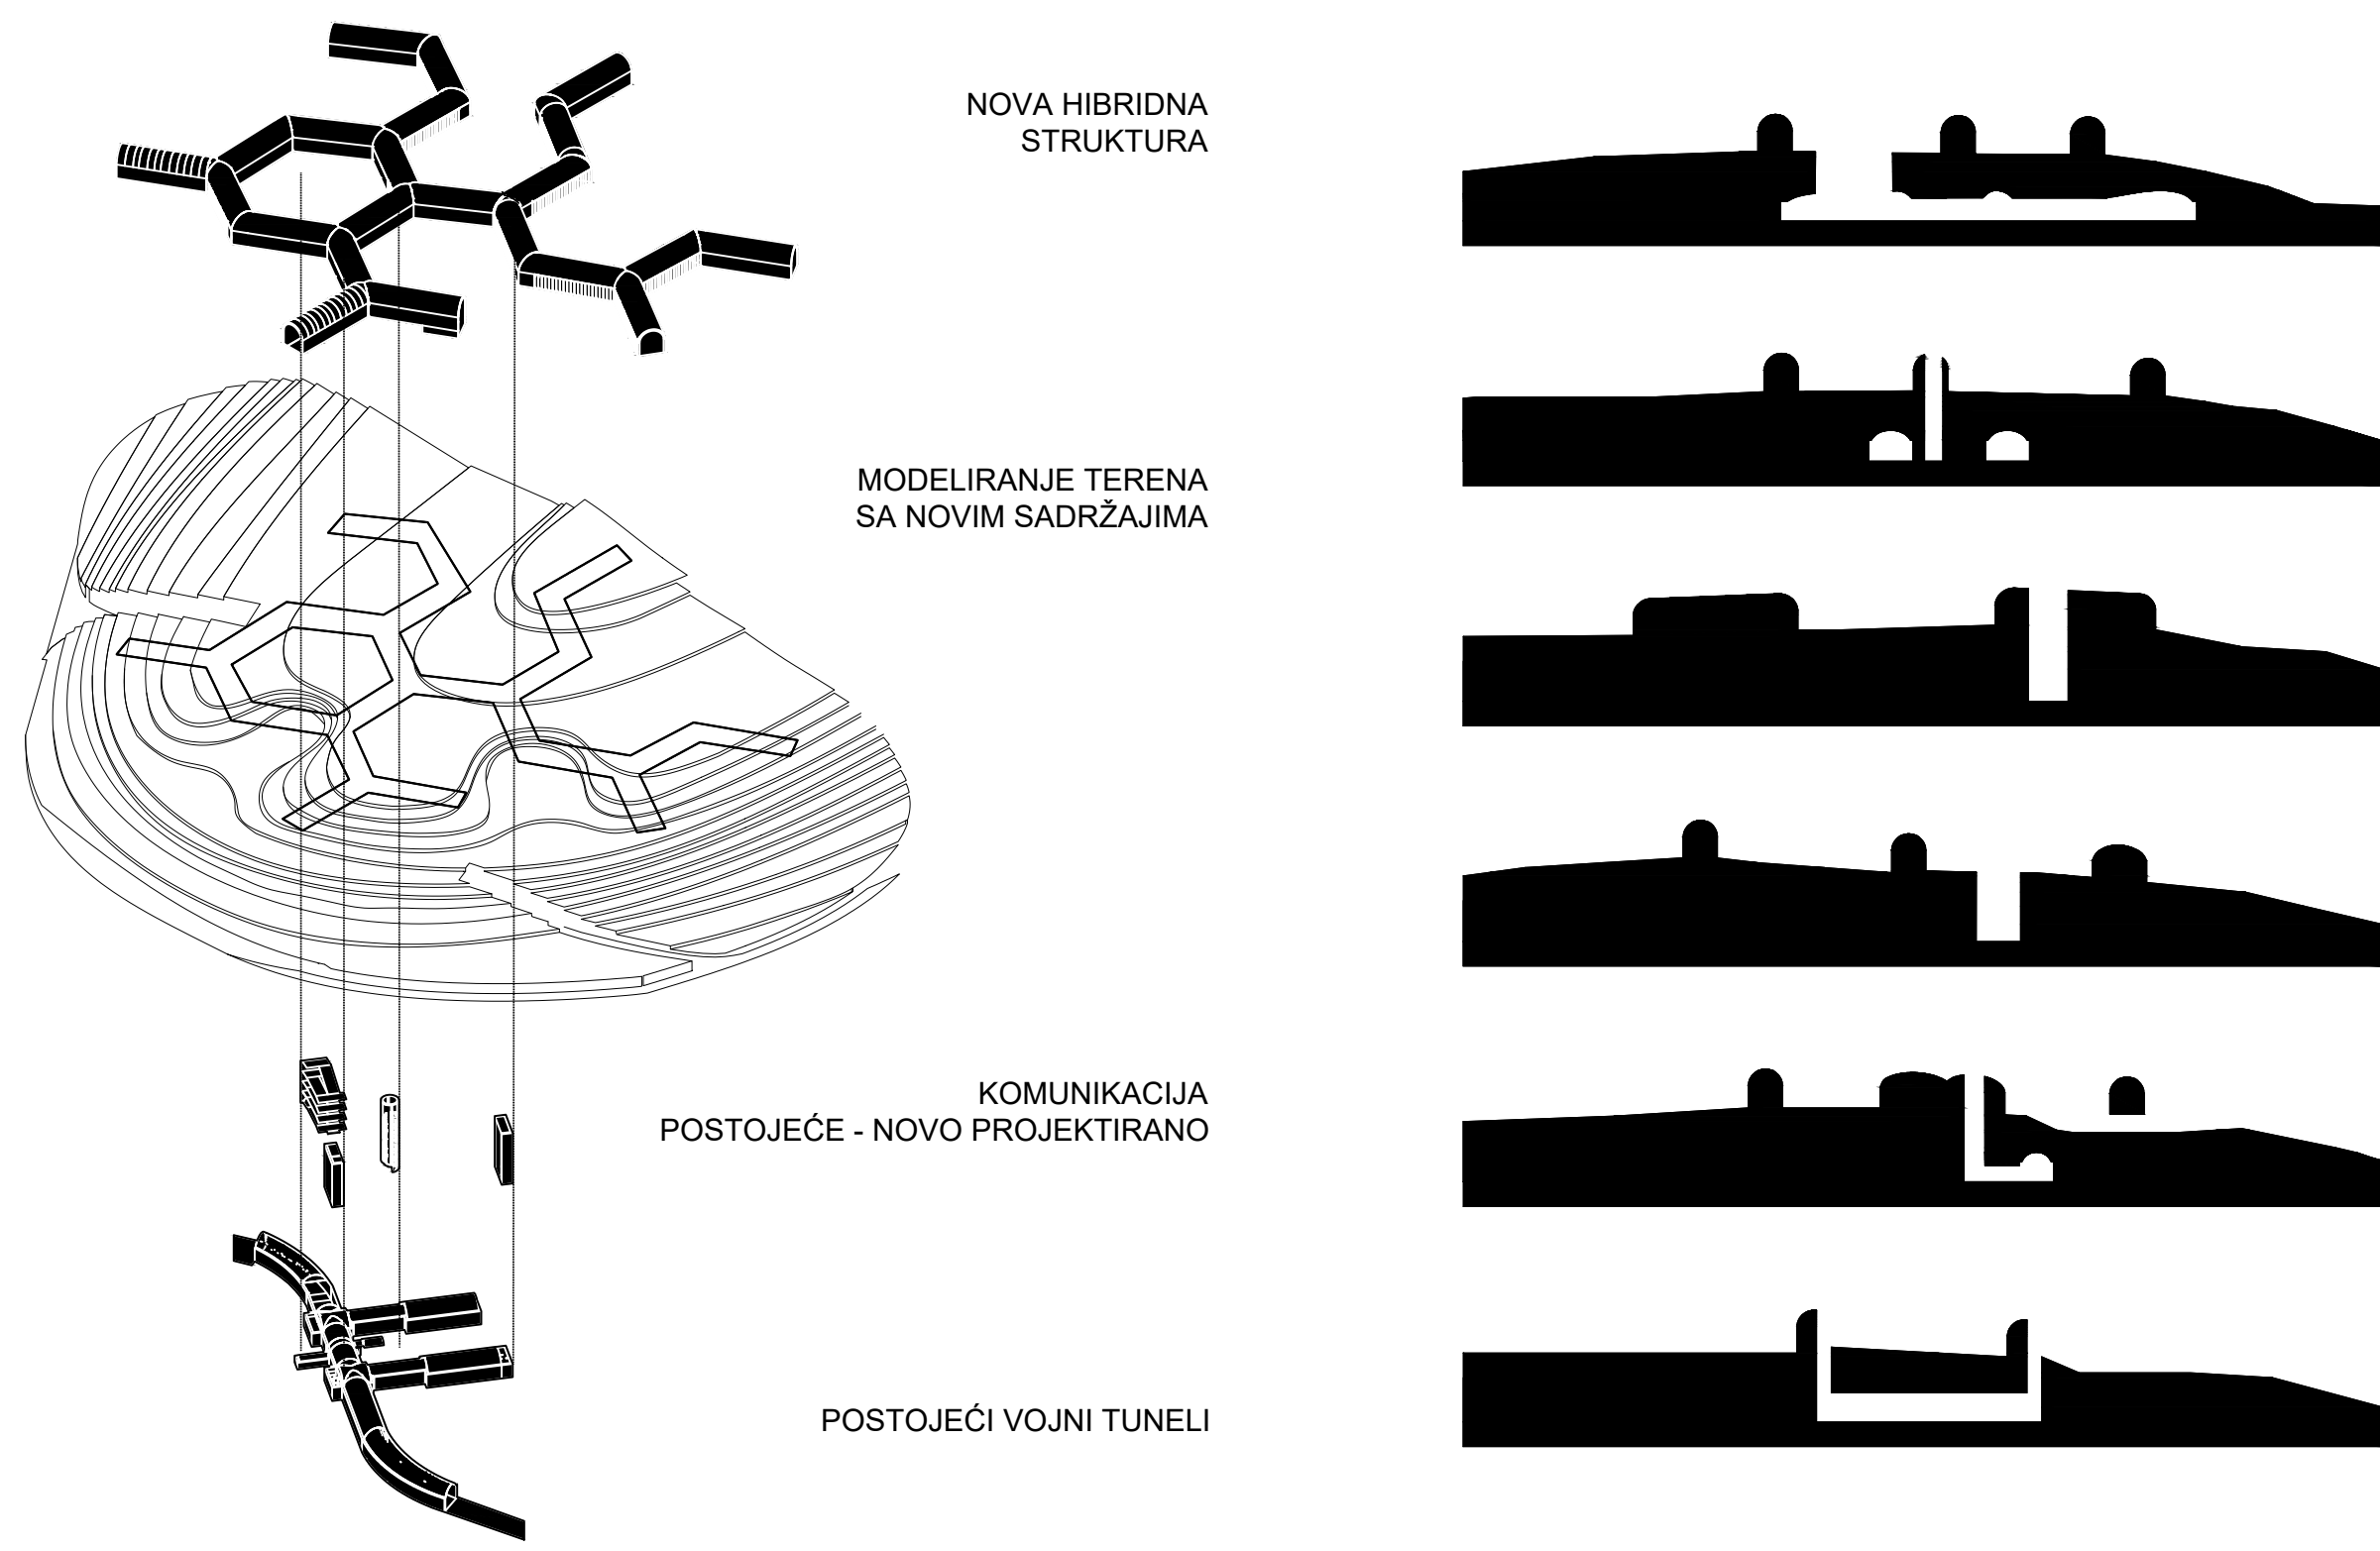

IME I PREZIME
NASLOV DIPLOMSKOG RADA
AKADEMSKA GODINA
MENTOR
KOMENTOR
KONZULTANT

KATARINA VULETIĆ
PROMJENA KAO PRINCIP
2017 / 2018
Doc.art. TOMA PLEJIĆ
Izv.prof.dr.sc. NIKŠA JAJAC
Dr.sc. Alen Harapin

Otok Vis, kojeg lokalci nazivaju i hrvatska Okinawa, obiluje napuštenom vojnom infrastrukturom čiji ostaci sugeriraju neupitnu kvalitetu geostrateške pozicije odabrane mikrolokacije, koja se iz vojne kontrole teritorija ovim projektom translata u ulogu suvremenog turizma. Cilj ovog projektantskog prijedloga je prenamjenom podzemnih vojnih bunkera te njihovom nadzemnom nadogradnjom stvoriti specifičan oblik turističkog smještaja, svojevrсни hibrid vinarije i hotela – vinotel. U podzemnom dijelu se smješta pogon vinarije, a na površinu terena se polaže čipkasta struktura hotelskih sadržaja, te se povezuju postojećim i novoprojektiranim komunikacijama koje su mjestimično proširene dodatnim i specifičnim sadržajima koji oplemenjuju hotel kao prostor hedonizma te vinariju kao proizvodni pogon, stvarajući nerazdvojivu cjelinu.

