

# Buna na Buni

---

**Udovičić, Helena**

**Supplement / Prilog**

*Publication year / Godina izdavanja:* **2019**

*Permanent link / Trajna poveznica:* <https://urn.nsk.hr/urn:nbn:hr:123:854926>

*Rights / Prava:* [In copyright](#)/[Zaštićeno autorskim pravom.](#)

*Download date / Datum preuzimanja:* **2025-02-08**



*Repository / Repozitorij:*




[FCEAG Repository - Repository of the Faculty of Civil Engineering, Architecture and Geodesy, University of Split](#)



UNIVERSITY OF SPLIT

  
DIGITALNI AKADEMSKI ARHIVI I REPOZITORIJI



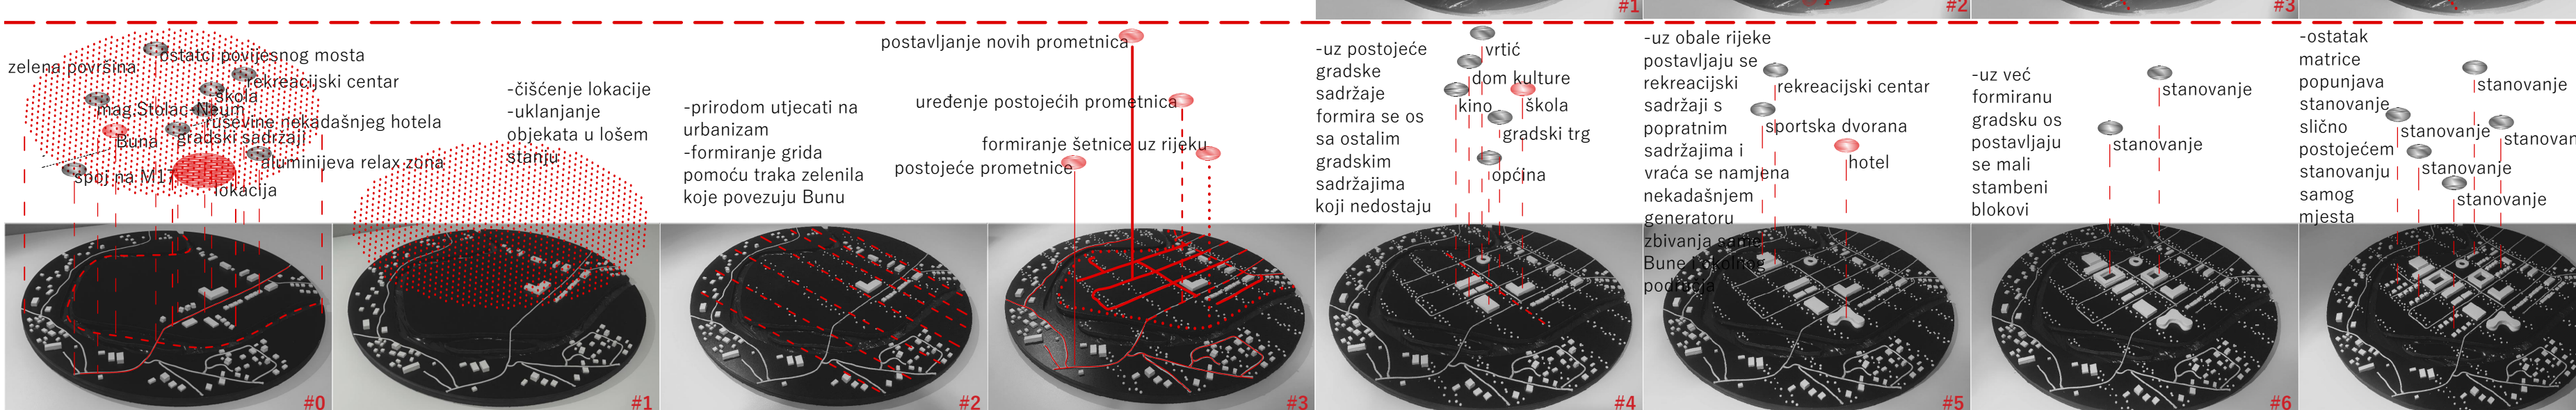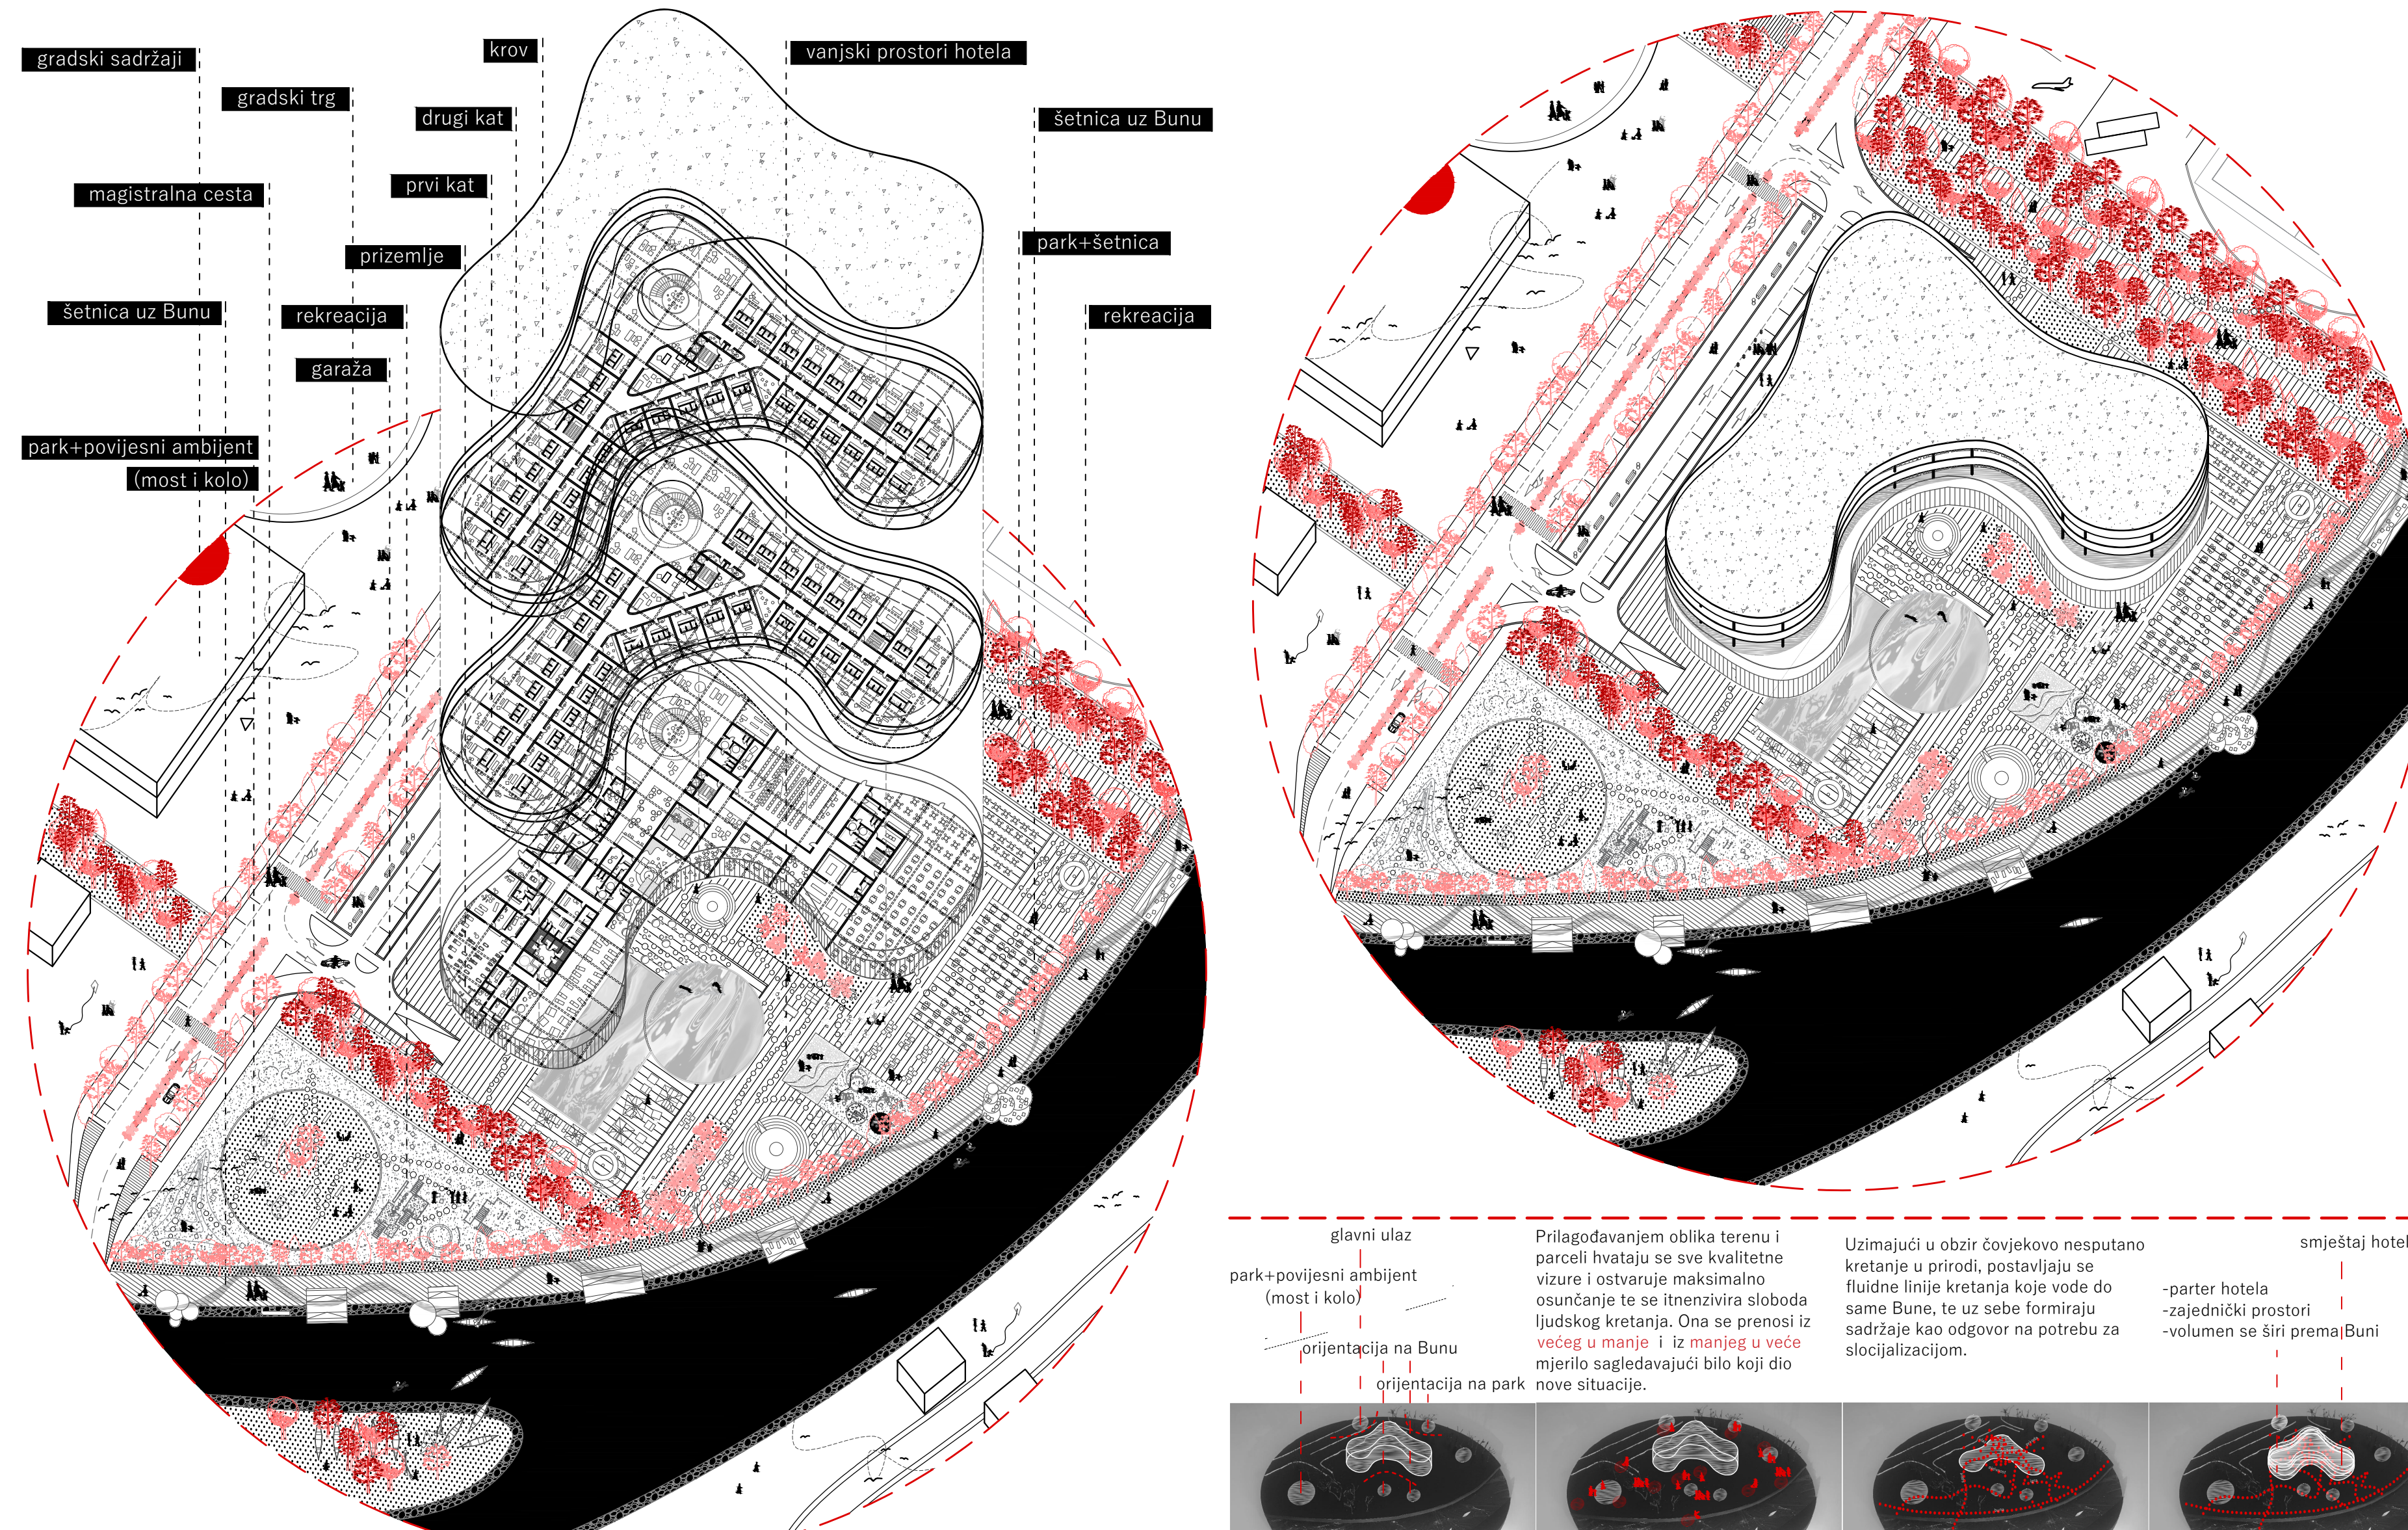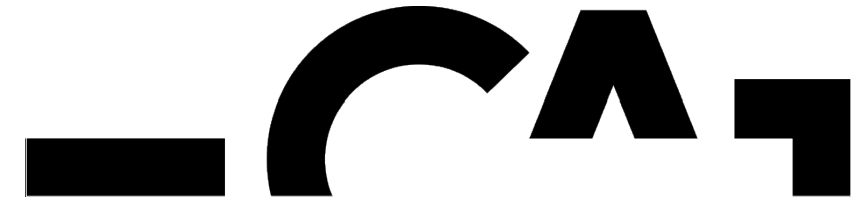

**IME I PREZIME** Helena Udovičić  
**NASLOV DIPLOMSKOG RADA** Buna na Buni  
**AKADEMSKA GODINA** 2018 / 2019  
**MENTOR** prof. art. Ante Kuzmanić, dipl. ing. arh.  
**KOMENTOR** dr. sc. Borislav Puljić, dipl. ing. arh.  
**KONZULTANTICA** doc. dr. sc. Nikolina Živaljić, dipl. ing. grad.

Priradni pojas na ušću Bune u Neretvu, oko 10 km južno od Mostara, 60-ih je godina bilo mjesto socijalizacije, daleko od gradske vreve, oaza mira, ljepote i prirode. Buna je na raspolaganju imala sve sadržaje, od sportskih do ugostiteljskih. Mjesto puno života, koje je privlačilo ljude iz okolnih gradova a i šire, doživjelo je tužnu sudbinu u Domovinskom ratu, od koje se još uvijek nije oporavilo. Spletom nesretnih događanja, život na tom mjestu stagnira. Stoga, ideja diplomskog rada bila bi preispitati mogućnosti reprogramiranja suvremene funkcije i novih kretanja u postojećim okvirima, istovremeno uzimajući u obzir kontekst okolnog područja. U cilju racionalnog korištenja, zaštite i unapređenja prostora te ostvarivanja ciljeva i zadataka prostornog razvoja, prostoru koji nije zaštićen, pokušati vratiti duh vremena i život na rijeku.

