

# Duhansko blago - obnova Duhanske stanice Ljubuški

---

Rupčić, Ljilja

## Supplement / Prilog

Publication year / Godina izdavanja: **2021**

Permanent link / Trajna poveznica: <https://urn.nsk.hr/urn:nbn:hr:123:502537>

Rights / Prava: [In copyright/Zaštićeno autorskim pravom.](#)

Download date / Datum preuzimanja: **2024-12-20**

Repository / Repozitorij:





[FCEAG Repository - Repository of the Faculty of Civil Engineering, Architecture and Geodesy, University of Split](#)






-CA-


SVEUČILIŠTE U SPLITU / FAKULTET GRAĐEVINARSTVA, ARHITEKTURE I GEODEZIJE  
DIPLOMSKI SVEUČILIŠNI STUDIJ ARHITEKTURE

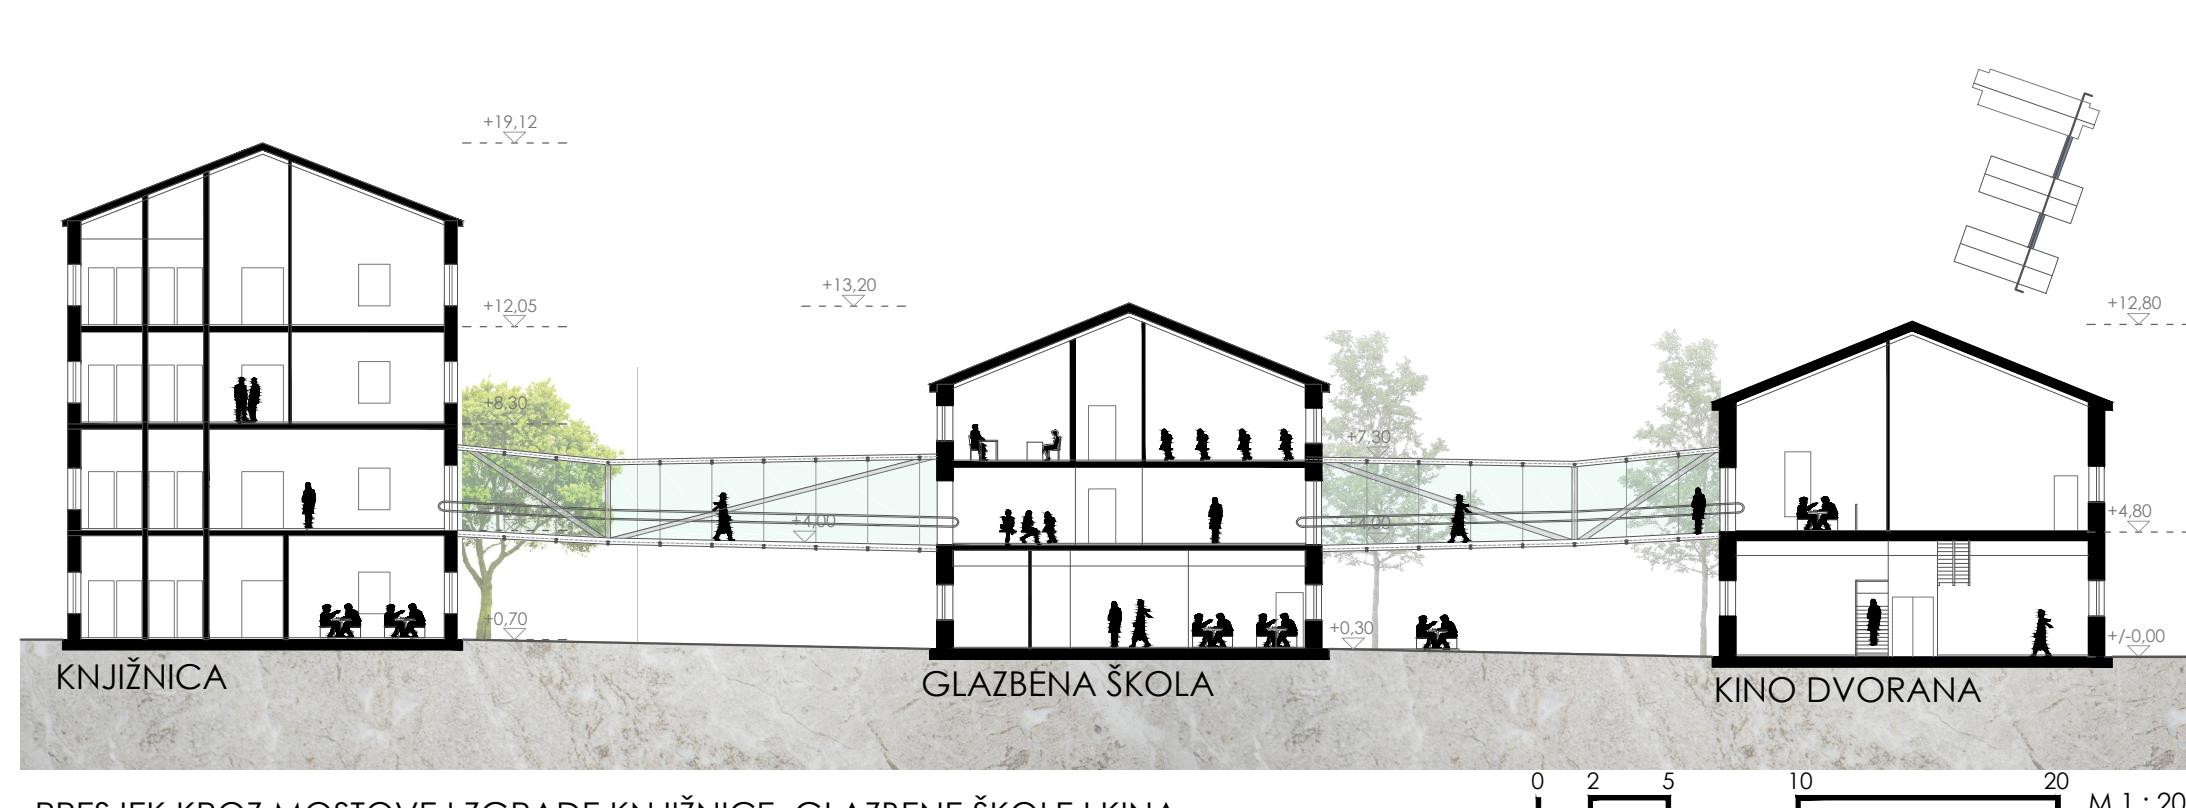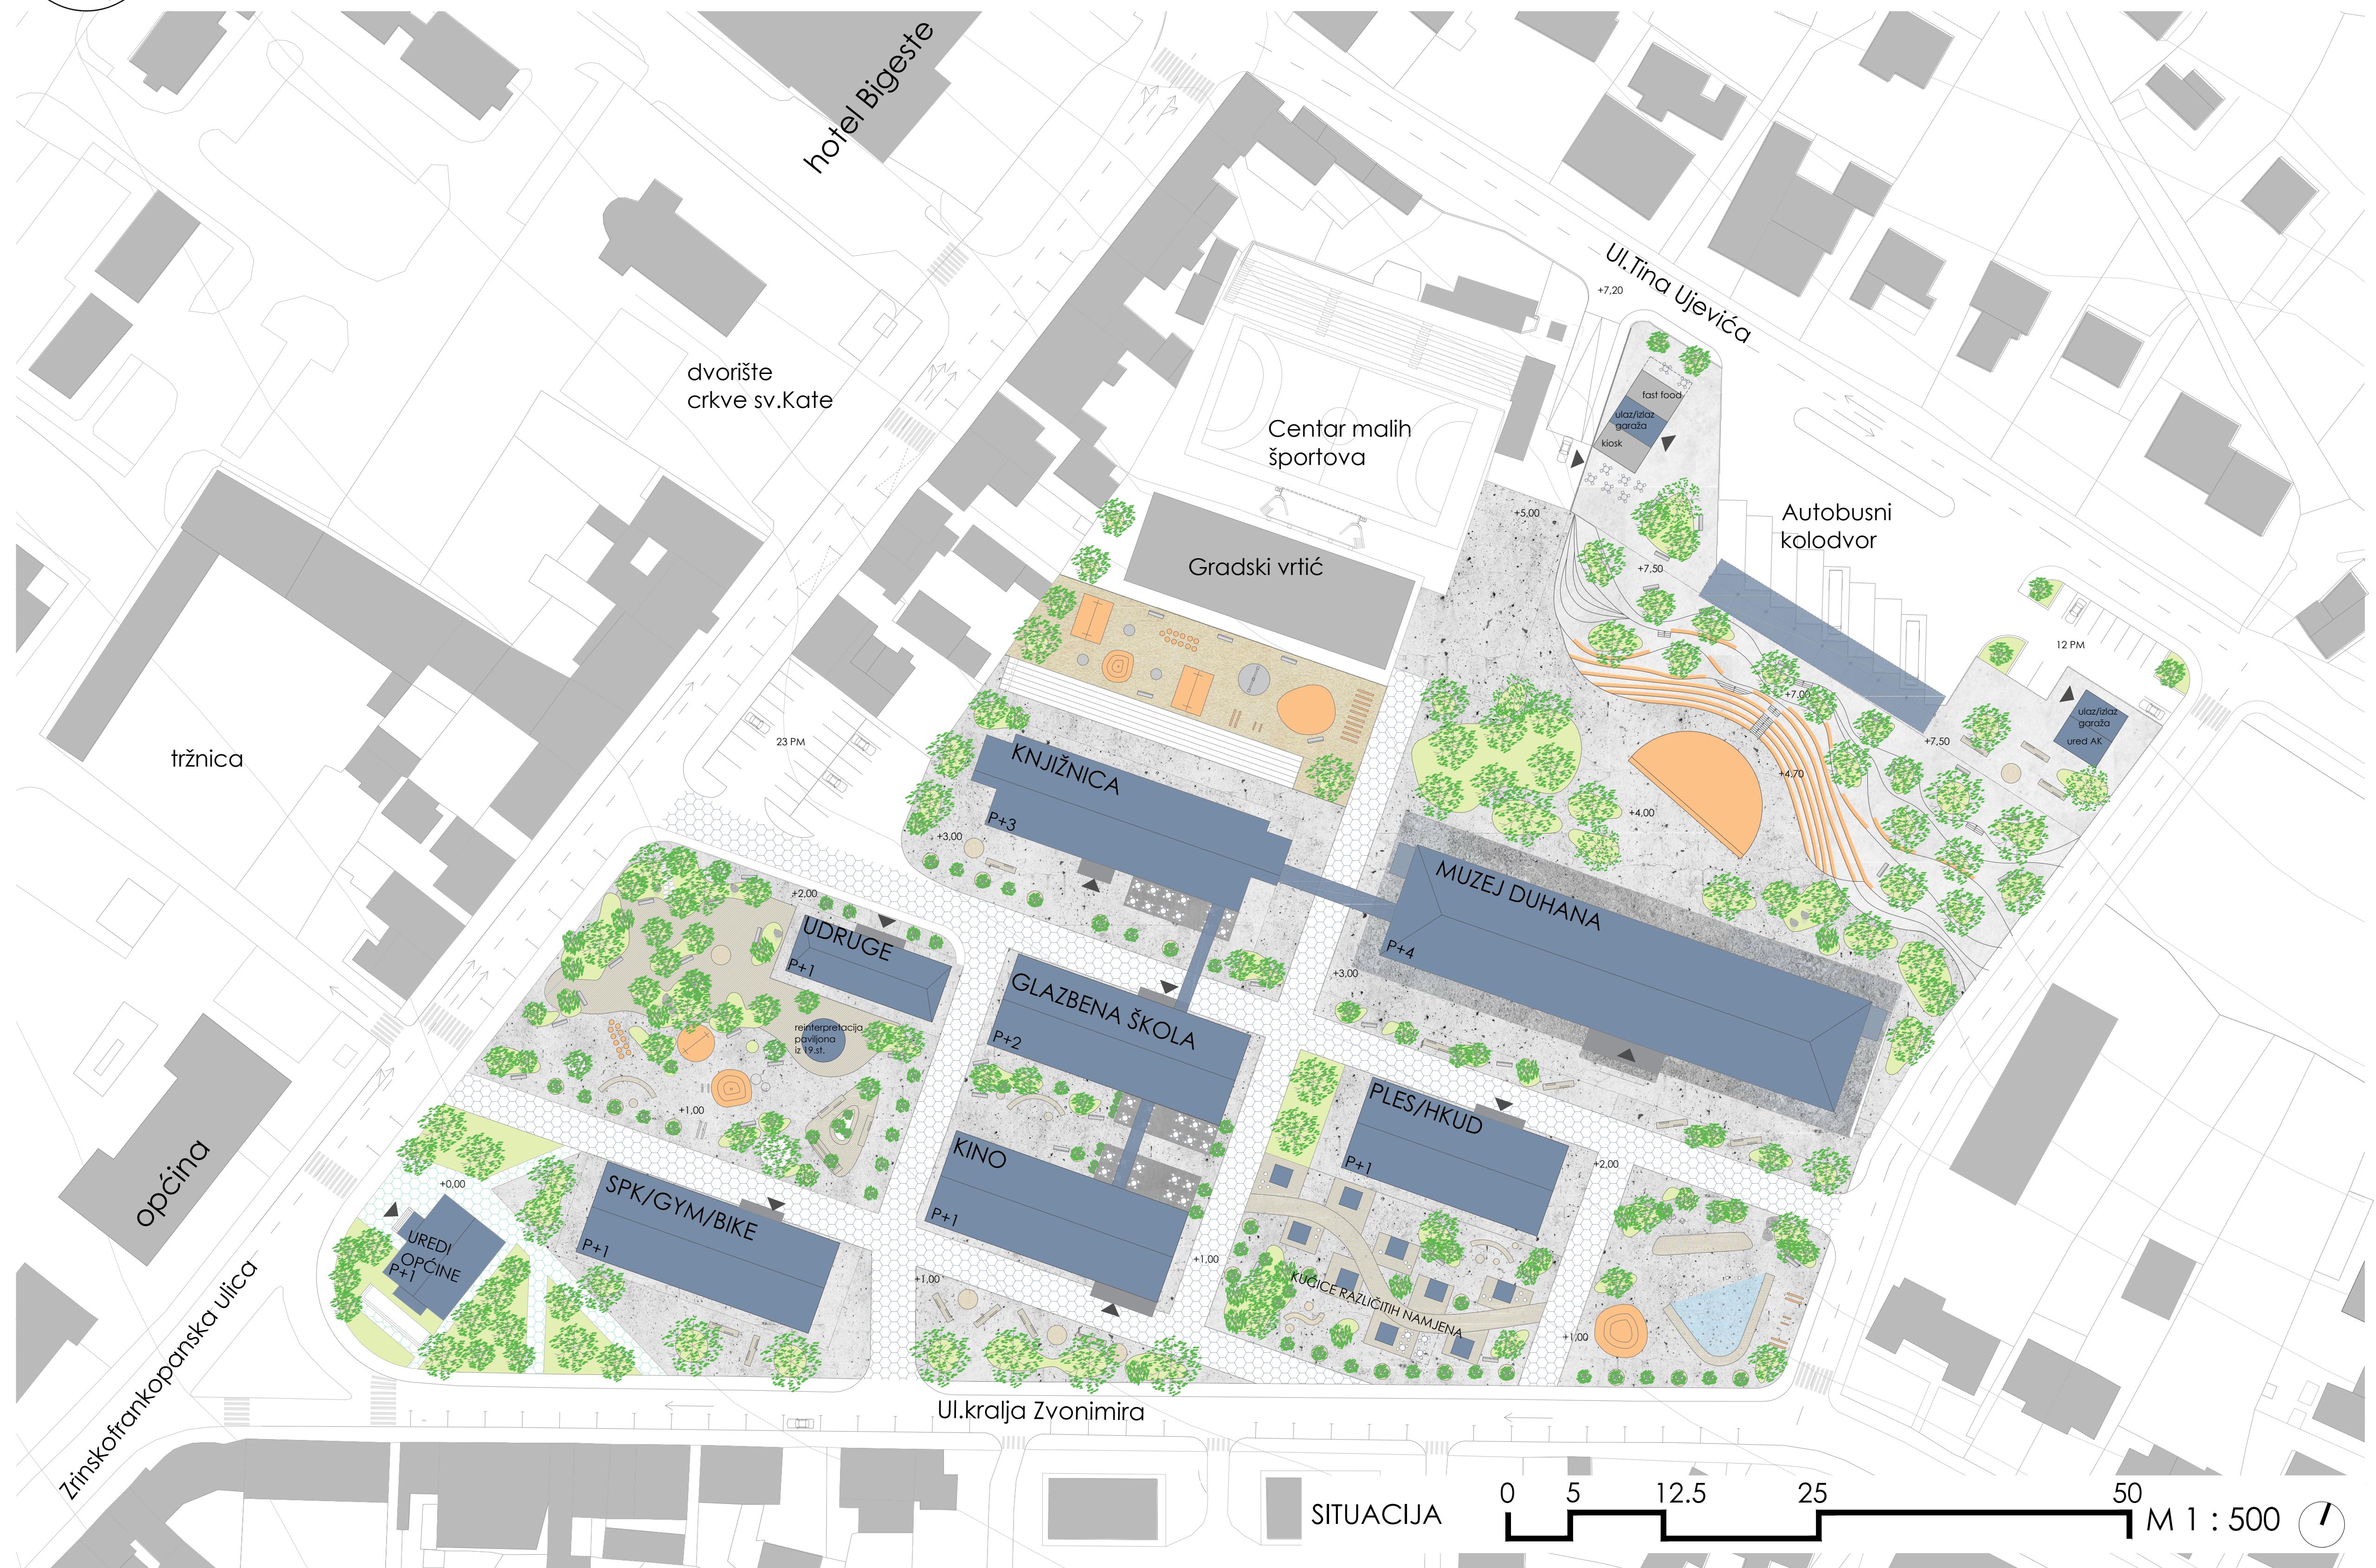

PRESJEK KROZ MOSTOVE I ZGRADE KNJIŽNICE, GLAZBENE ŠKOLE I KINA

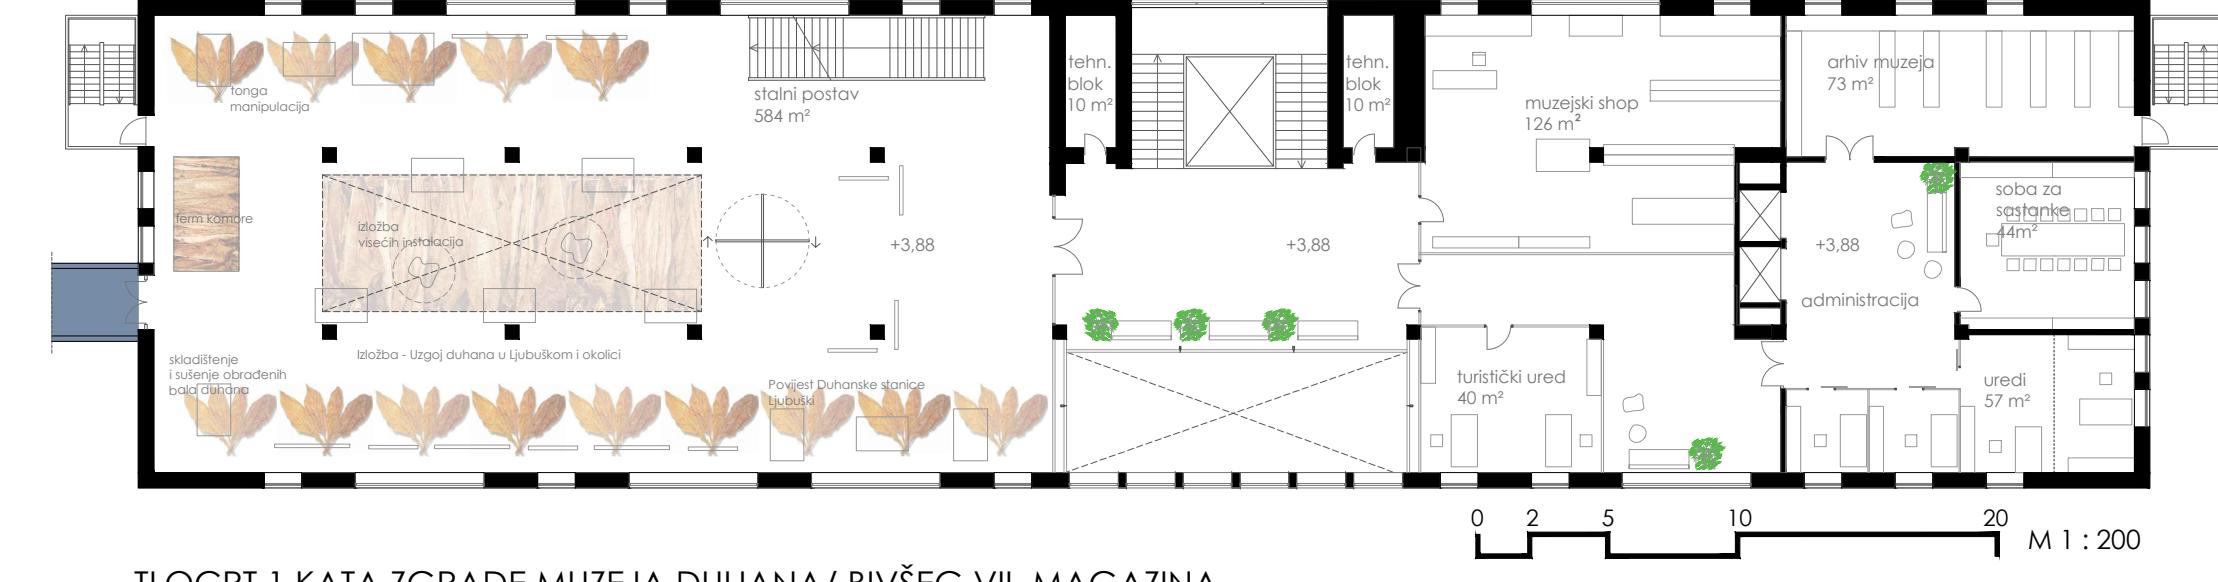

TLOCRT 1.KATA ZGRADE MUZEJA DUHANA/ BIVŠEG VII. MAGAZINA

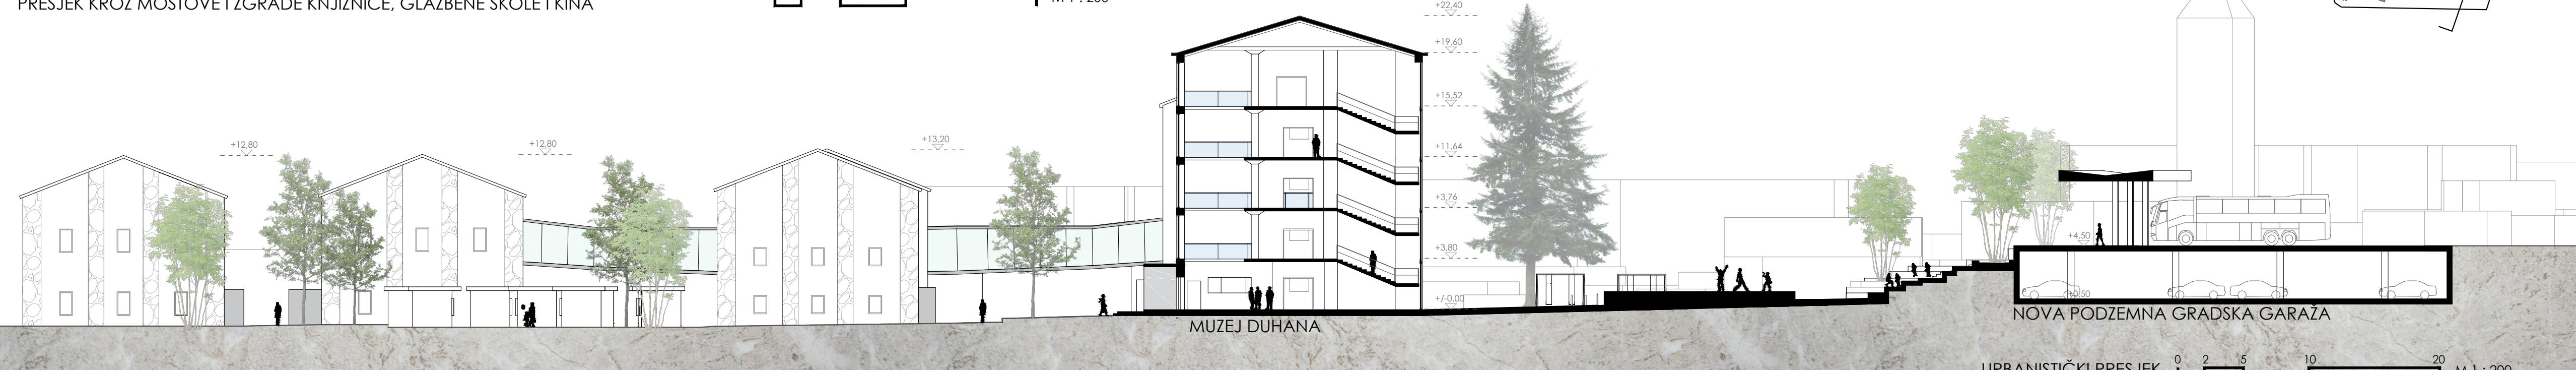

URBANISTIČKI PRESJEK 0 2 5 10 20 M 1 : 200

IME I PREZIME

NASLOV DIPLOMSKOG RADA

AKADEMSKA GODINA

MENTOR

KOMENTOR  
KONZULTANTICA

LJILJA RUPČIĆ

DUHANSKO BLAGO-Novo lice  
Duhanske stanice Ljubaški

2020 / 2021

izv. prof. art. NIKOLA POPIĆ

doc. dr. sc. HRVOJE BARTULOVIĆ

dr. sc. NIKOLINA ŽIVALJIĆ

Duhanska stanica u Ljubaškom najstarija je duhanska stanica u Hercegovini. Izgradila ju je Austrougarska 1880. u podnožju tadašnje "ljubuške čaršije". Budući da je svojom namjenom bila izuzeta iz svakodnevnog kontakta sa slučajnim prolaznikom, tao je ostalo i do danas, kada cijeli kompleks propada iako se radi o ogromnom području u samom centru grada. Doživljavajući prostor kao poseban i drugačiji odlučila sam iskoristiti njegov nezanemariv duh i pokušati ga uvući u mreže kretanja gradom: pješačke, kolne, društvene, javne i kulturne, poslovne i tako stvoriti novi gradski centar. Postojećim zgradama sam dala novu namjenu i napunila ih sadržajima koji fale gradu, poput glazbene škole, kino dvorane, prostorije za građanske udruge, podzemna garaža; dok je glavna zgrada bivšeg VII. Magazina prenamjenjena u muzej duhana, koji svjedoči o kulturi duhana i kakvo je značenje imao u prošlosti, ali i danas.

