

# Cetinka - novi gradski centar

---

Ćaleta, Ante

## Supplement / Prilog

Publication year / Godina izdavanja: **2021**

Permanent link / Trajna poveznica: <https://urn.nsk.hr/urn:nbn:hr:123:089716>

Rights / Prava: [In copyright](#)/[Zaštićeno autorskim pravom](#).

Download date / Datum preuzimanja: **2024-11-04**



Repository / Repozitorij:

[FCEAG Repository - Repository of the Faculty of Civil Engineering, Architecture and Geodesy, University of Split](#)







UNIVERSITY OF SPLIT

  
DIGITALNI AKADEMSKI ARHIVI I REPOZITORIJI





# SVEUČILIŠTE U SPLITU / FAKULTET GRAĐEVINARSTVA, ARHITEKTURE I GEODEZIJE DIPLOMSKI SVEUČILIŠNI STUDIJ ARHITEKTURE I URBANIZMA

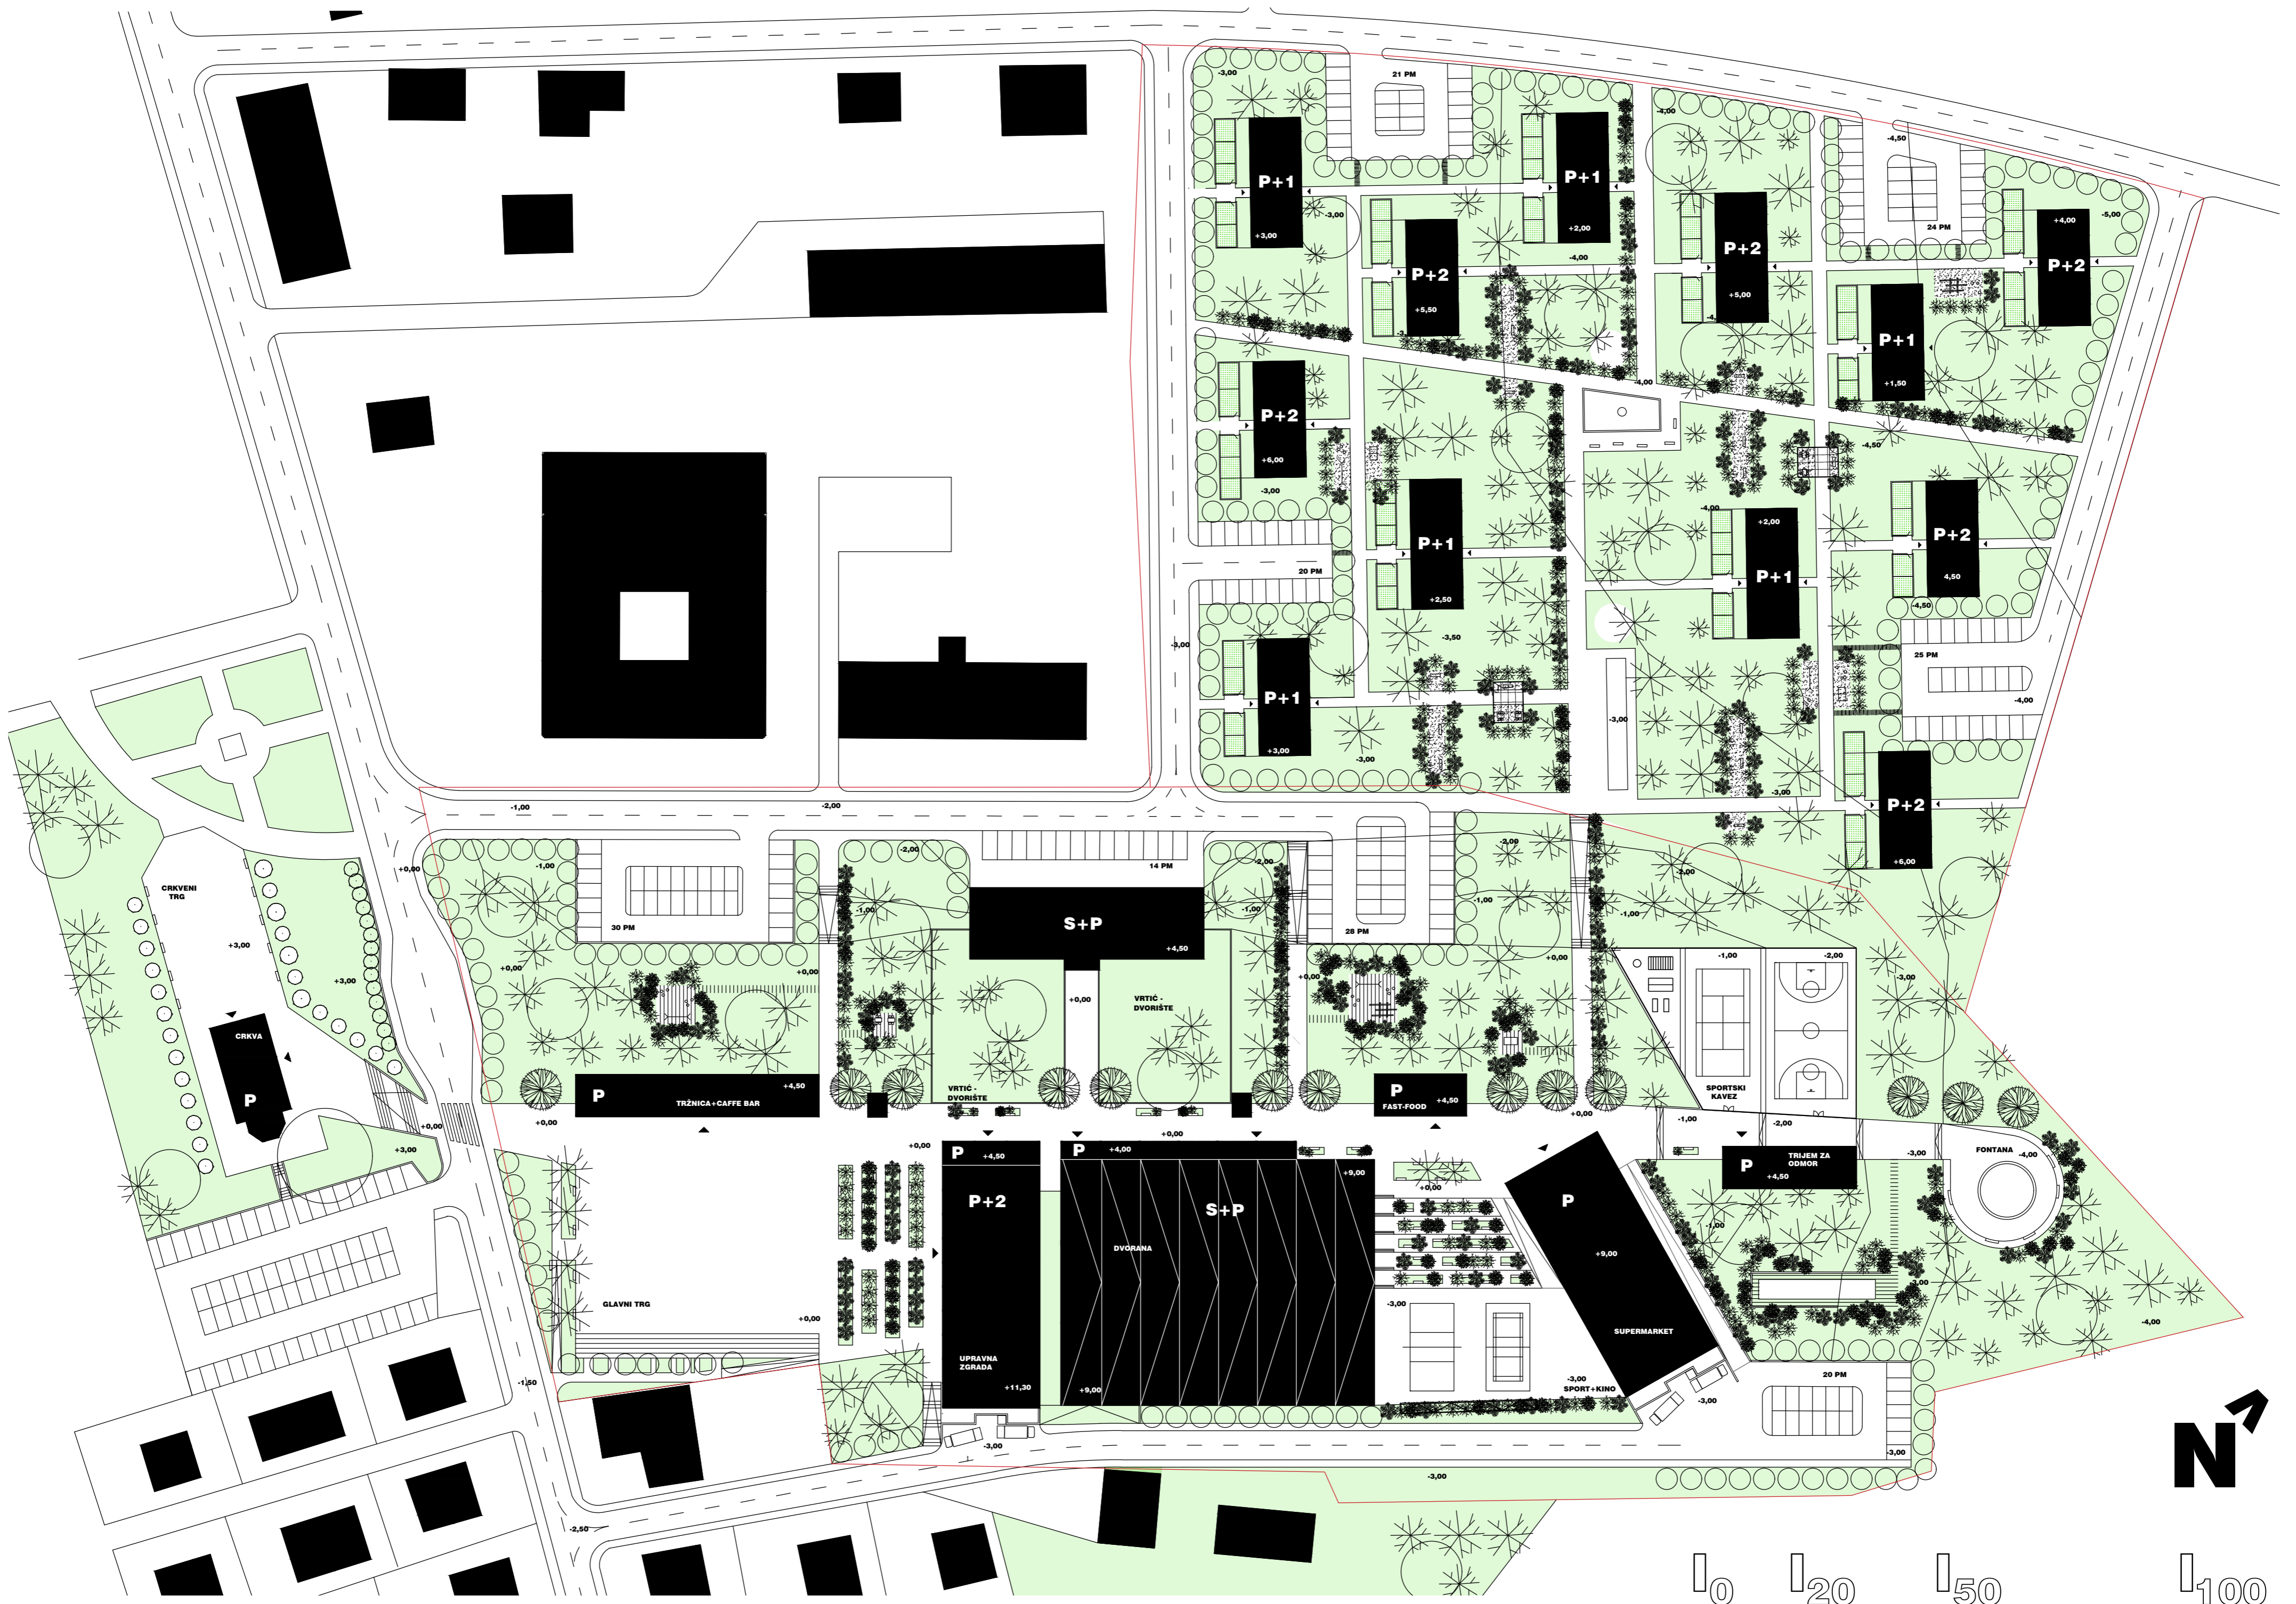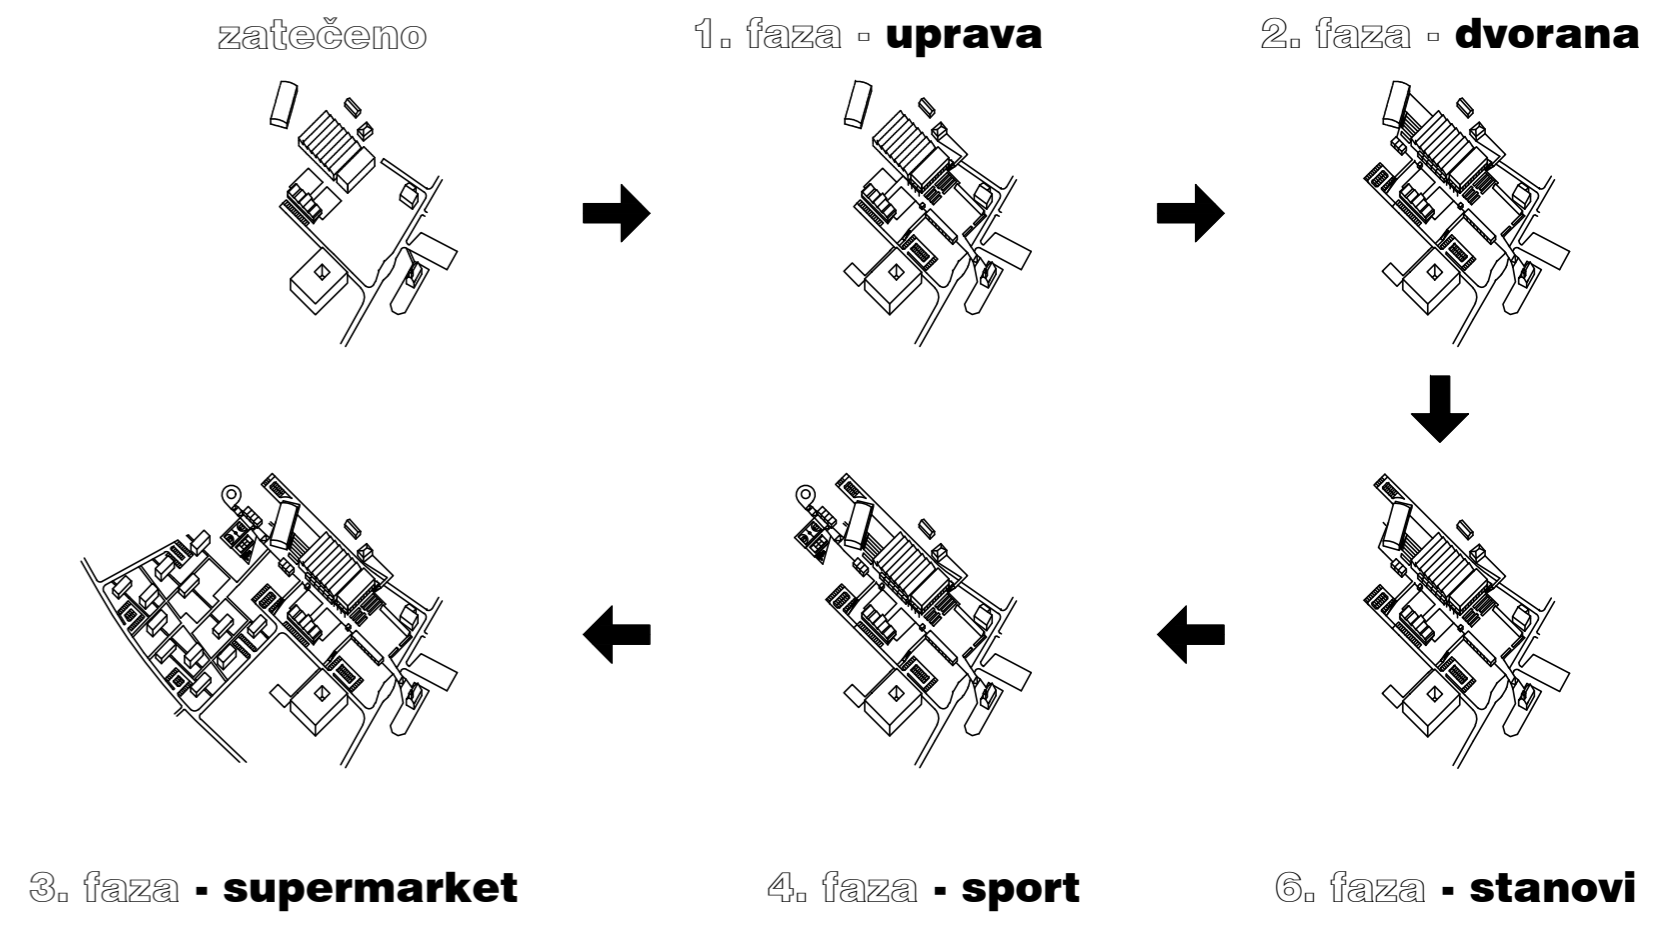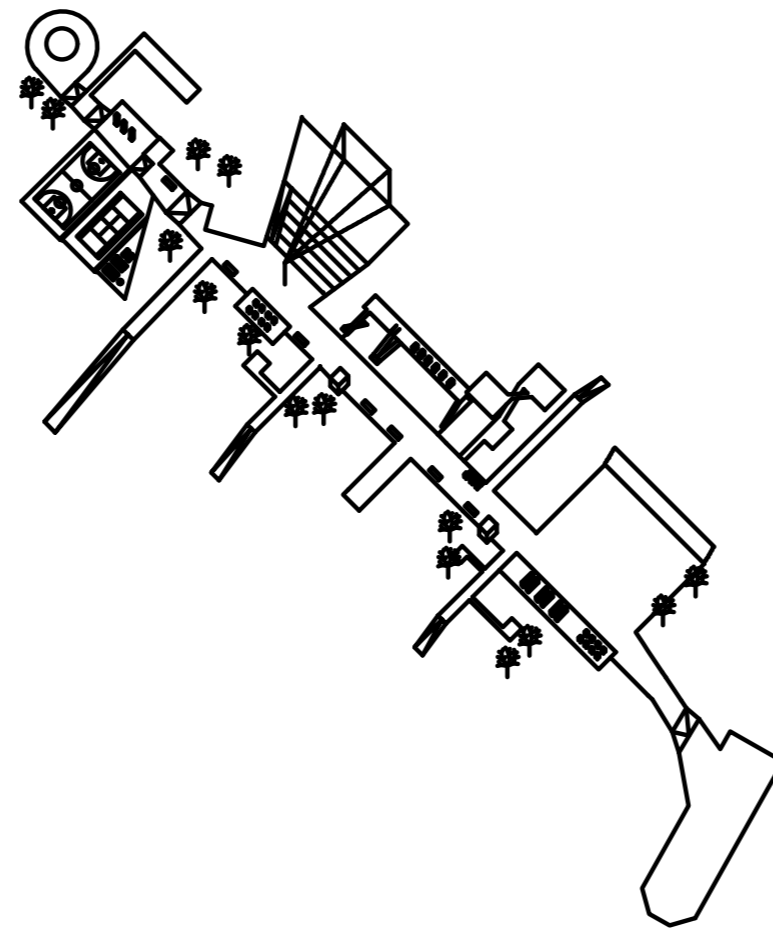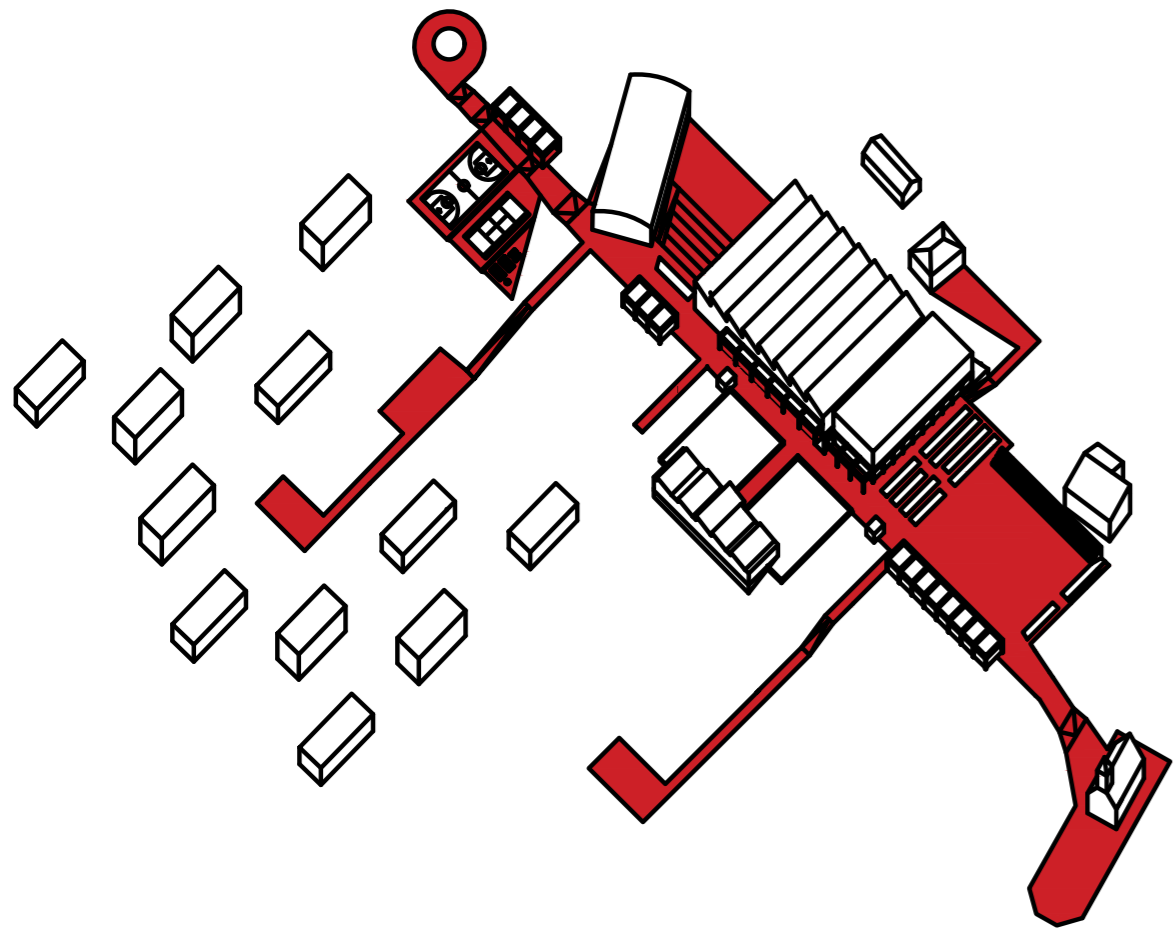

**IME I PREZIME**  
**NASLOV DIPL. RADA**  
**AKADEMSKA GODINA**  
**MENTOR**  
**KOMENTOR**  
**KONZULTANT**

**ANTE ČALETA**  
**CETINKA - NOVI GRADSKI CENTAR**  
**2020./2021.**  
**prof. art. HRVOJE NJIRIĆ, dipl.ing.arh.**  
**doc.dr.sc. ANA ŠVERKO**  
**dr.sc. NIKOLINA ŽIVALJIĆ**

Cetinka je bivša tvornica za preradu plastičnih masa koja se nalazi u Trilju. Cijeli prostor je trenutno napušten i čeka svoj konačni kraj. Ili novi početak? Grad Trilj nema konkretnu i reprezentativnu površinu koja bi bila njegovo gradsko središte i upravo je prostor tvornice savršeno mjesto na kojem bi Trilj konačno dobio svoje gradsko i administrativno središte. Koncept novog prostora je pješačka ulica, odnosno promenade, koja počinje crkvom sv. Mihovila i završava se fontanom s pitkom vodom. Pulsiranje promenade kroz prostor tvori veće površine koje postaju trg, amfiteatar i sportski centar. Element koji dodatno naglašava glavnu os je trijem koji prima sadržaje kao što su tržnica, cvjećarna, caffe bar i ostali popratni sadržaji. Tvorničke hale i zgrade se revitaliziraju te postaju upravna zgrada, sportska dvorana s bazenom te supermarket.

