

Meditacijski centar Vivarium

Mandić, Dorotea

Supplement / Prilog

Publication year / Godina izdavanja: **2023**

Permanent link / Trajna poveznica: <https://urn.nsk.hr/urn:nbn:hr:123:221676>






Rights / Prava: [In copyright](#)/[Zaštićeno autorskim pravom.](#)

Download date / Datum preuzimanja: **2024-10-02**



Repository / Repozitorij:

[FCEAG Repository - Repository of the Faculty of Civil Engineering, Architecture and Geodesy, University of Split](#)

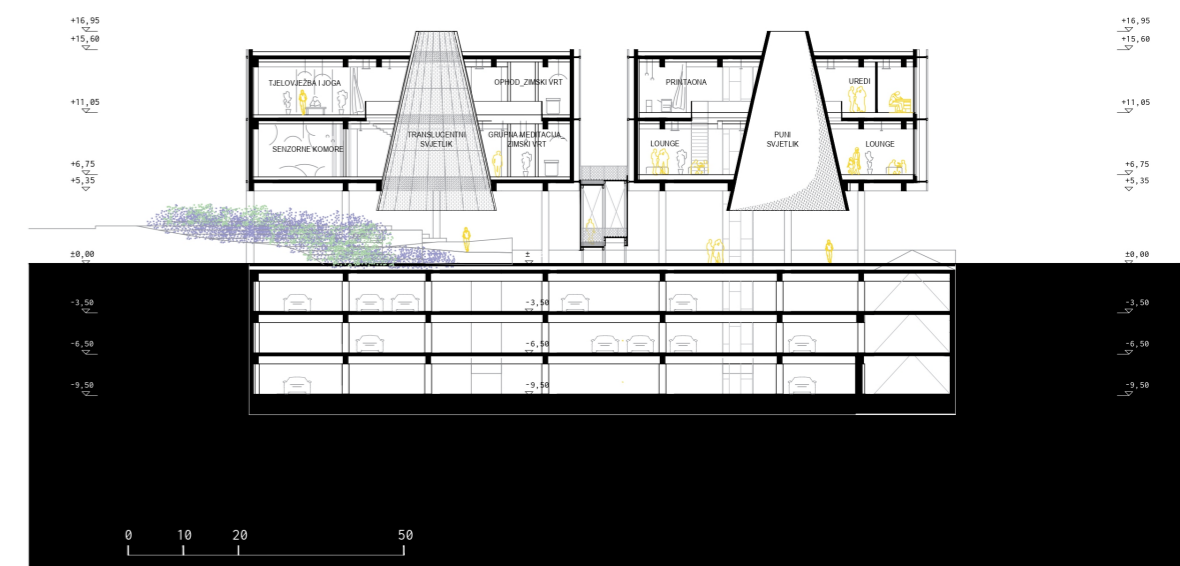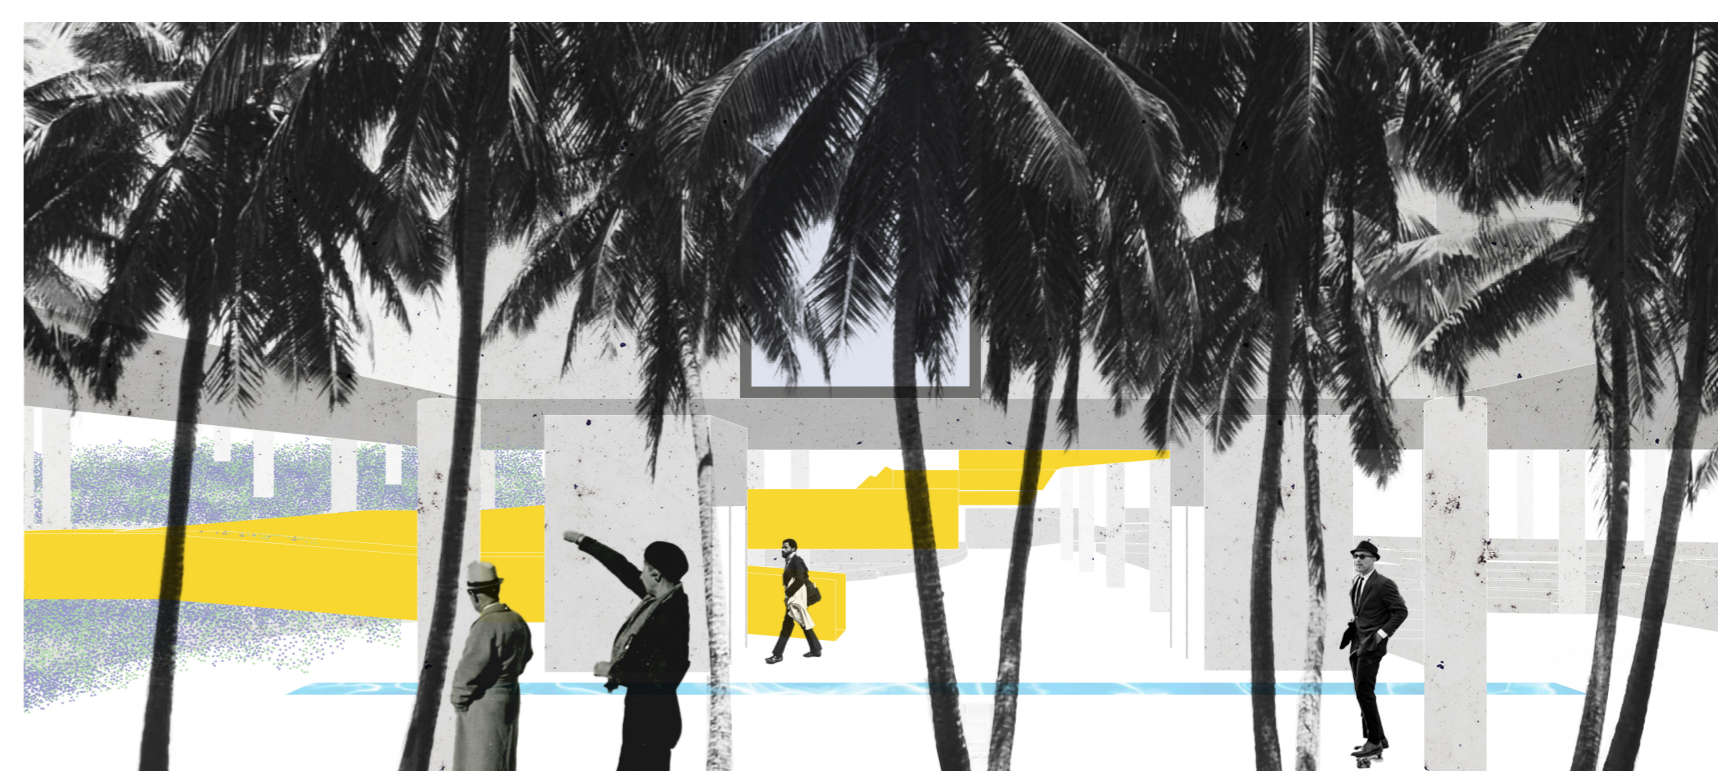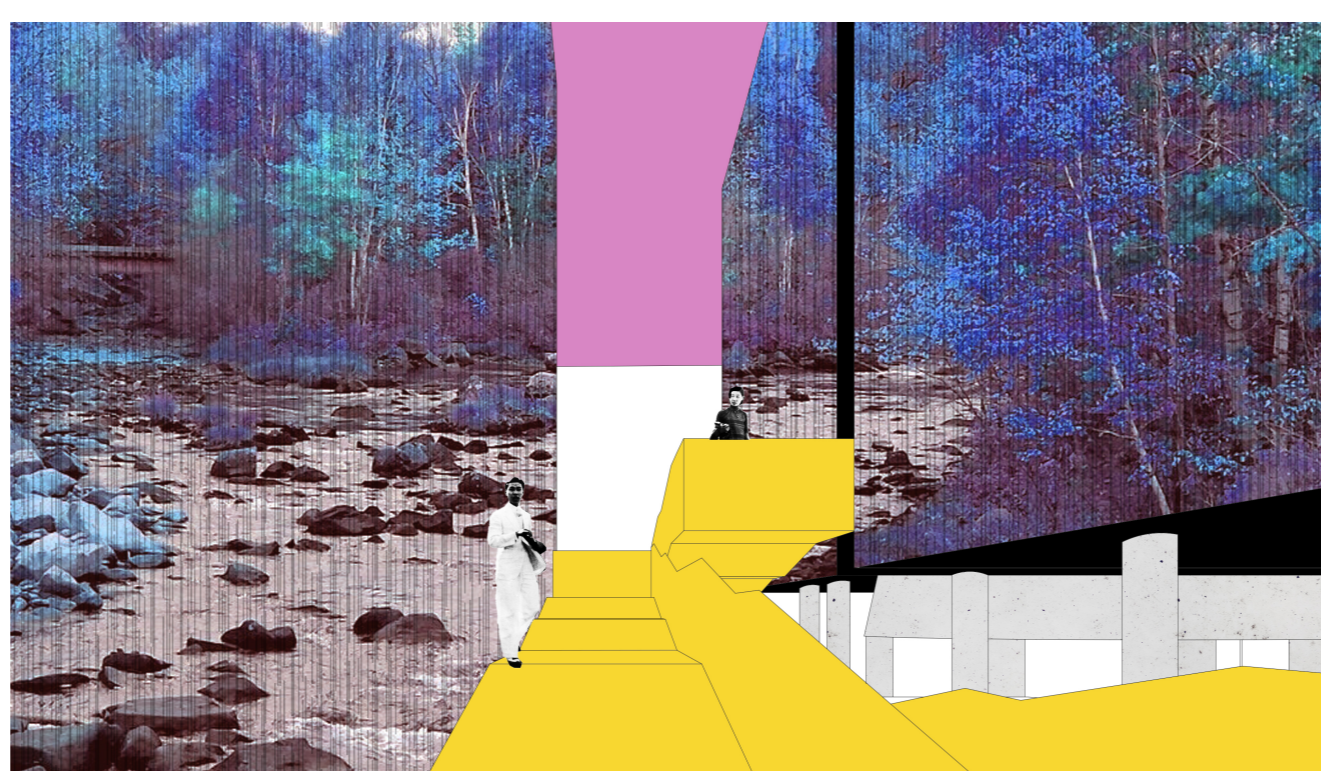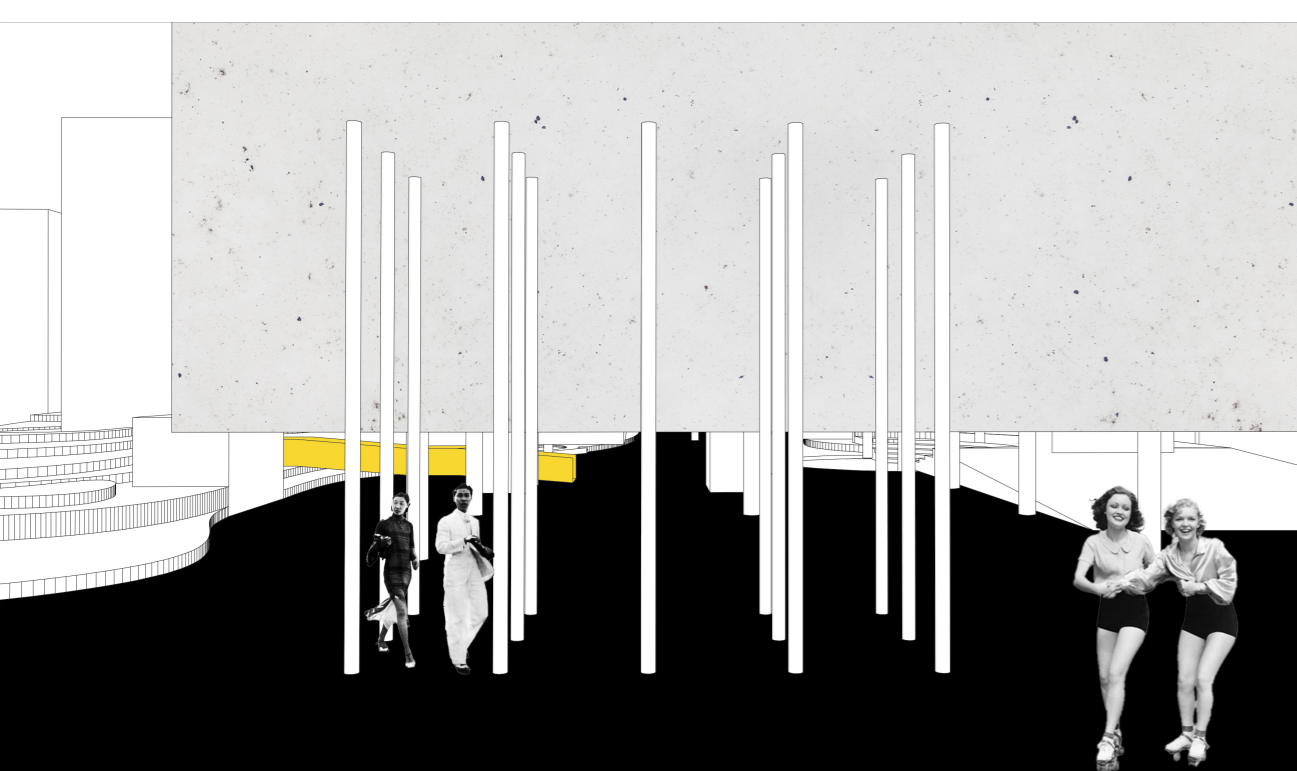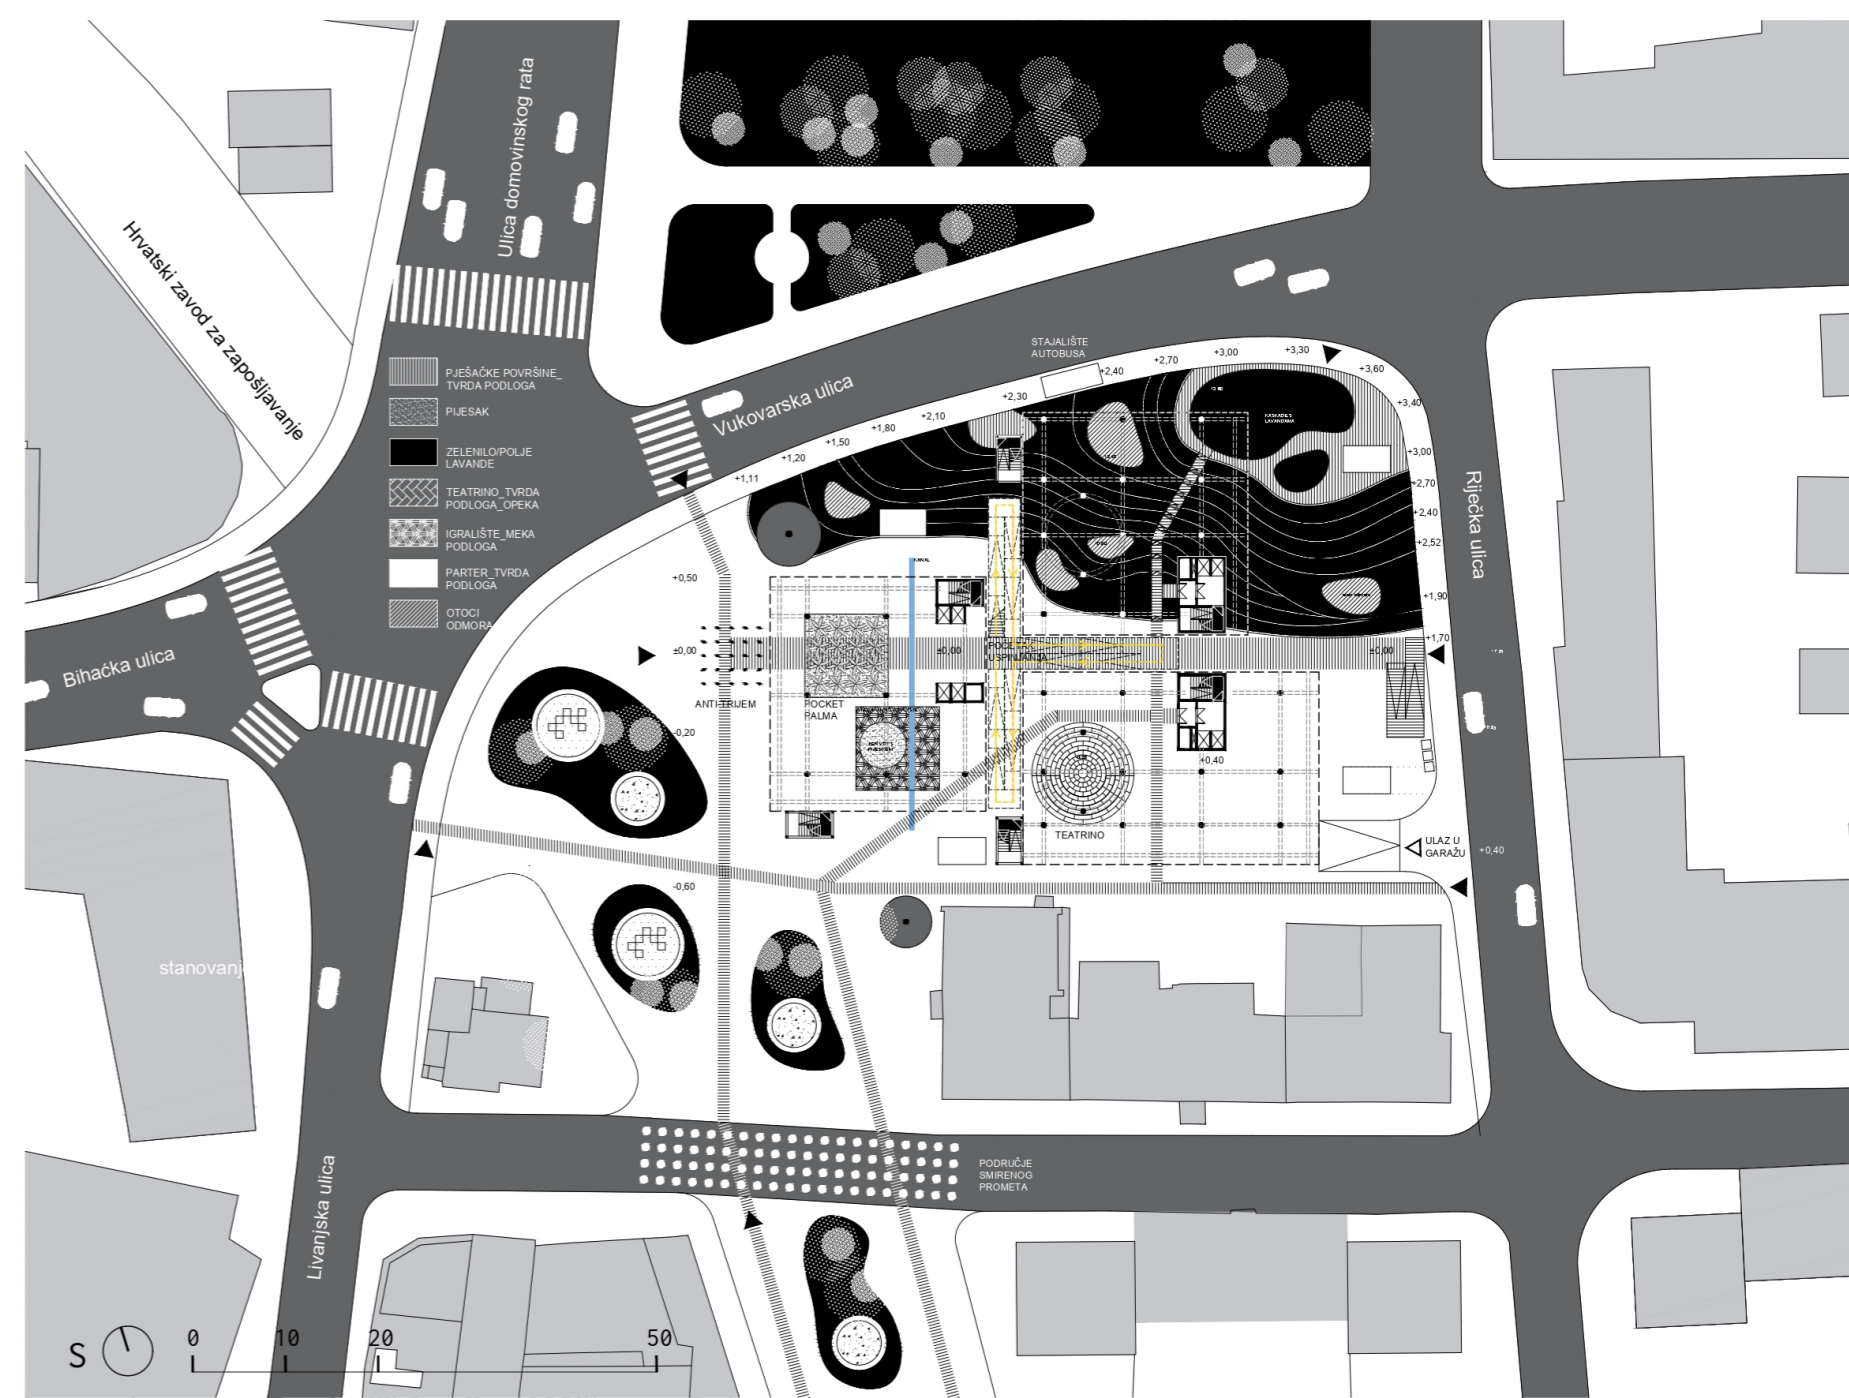



um/duša/tijelo

Duhovni centar bavi se aspektima zdravog života i odluka.

Meditacijski centar kao mjesto čišćenja duše_**metafizika**

Centar zanata kao mjesto kreiranja radom rukama_**materija**

Gradski dnevni boravak kao okupljanje zajednice_**kollektivno**

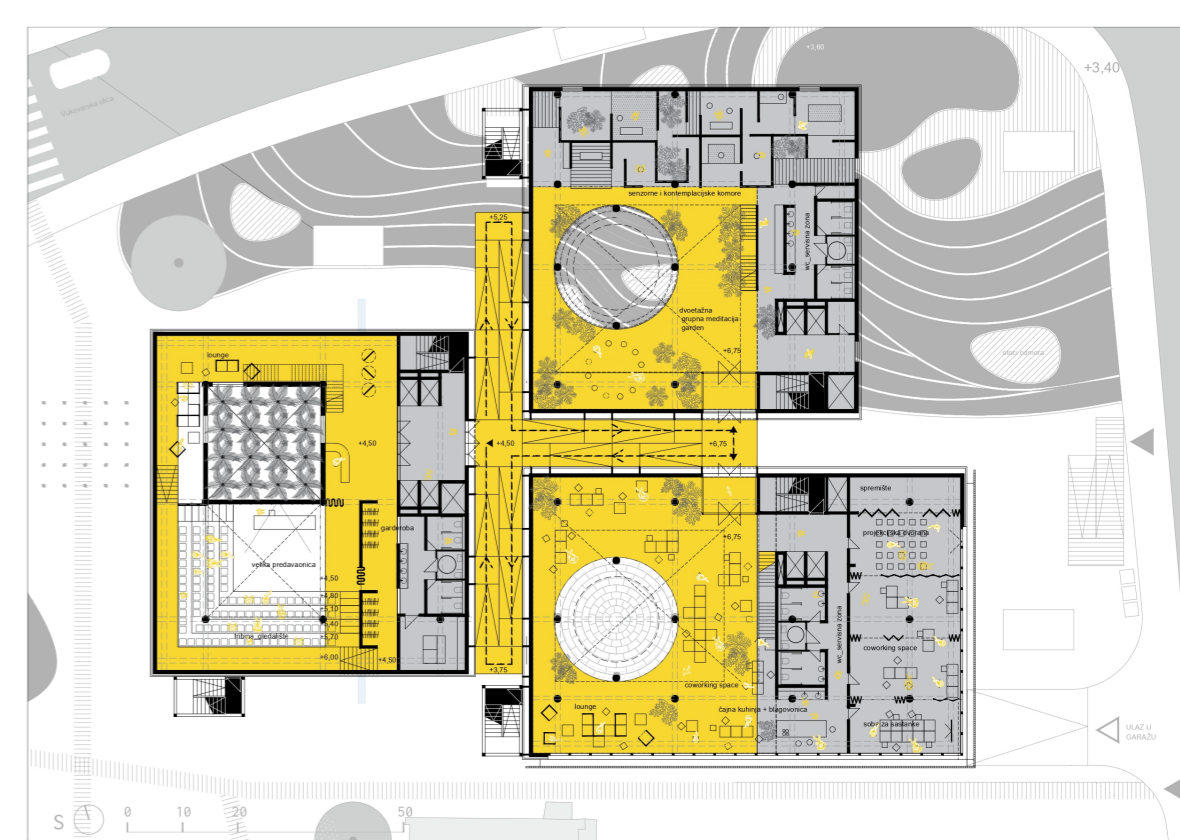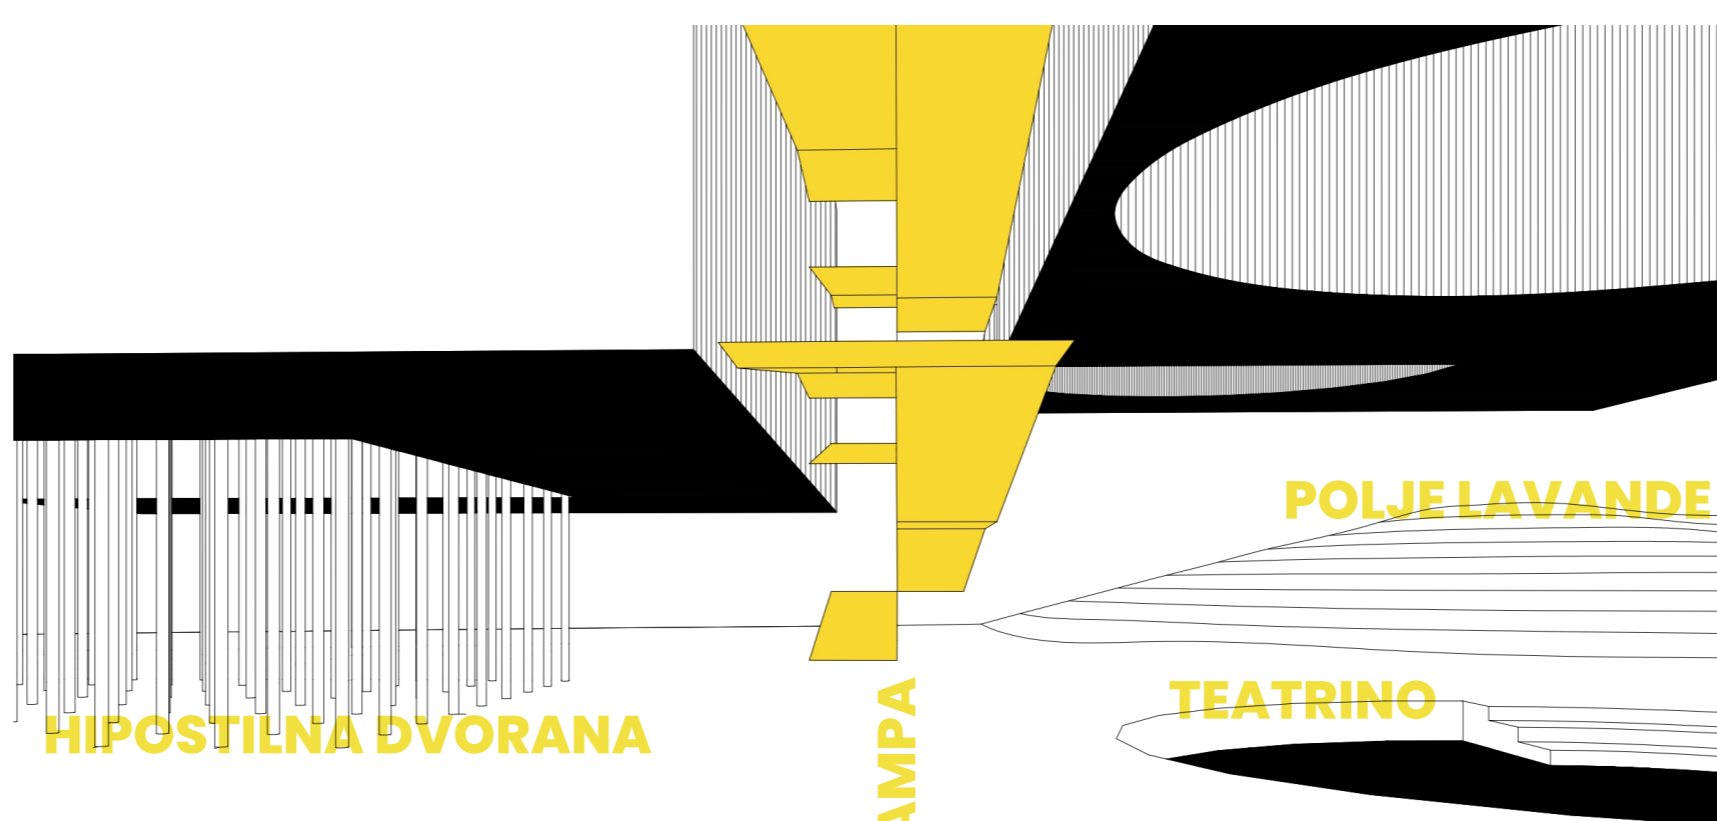

IME I PREZIME
NASLOV DIPLOMSKOG RADA
AKADEMSKA GODINA
MENTOR
KOMENTOR
KONZULTAT

DOROTEA MANDIĆ
CENTAR DUHOVNE OBNOVE
2022./2023.
izv.prof. TOMA PLEJIĆ
doc.dr.sc. SANJA MATIJEVIĆ BARČOT
izv.prof.dr.sc. HRVOJE SMOLJANOVIĆ

Centar Vivarium koncipiran je kao integrirani centar koji obuhvaća 3 aspekta duhovnog rasta, rast kroz um, dušu i tijelo. Sastoji se od 3 objekta koji kao arhitektonsko rješenje udomljavaju te teme. Centar zanata mjesto je kreiranja radom rukama i intelektualnog rada te time označavaju materiju našeg postojanja koje sudjeluje u procesu otkrivanja sebe i usmjeravanje svojih životnih odluka. Meditacijski centar fokus stavlja na dušu i čišćenje iste kroz meditaciju i kontemplaciju, dok ulazni objekt nudi tim objektima mjesto edukacije u velikoj predavaonici kao i izložbeni prostor u proširenim komunikacijama kako bi se ono naučeno moglo podijeliti s kolektivom. Bitna komponenta ovog projekta i jest kolektiv. Kroz projekt gradskog dnevnog boravka građanima i posjetiocima nudi se mjesto prolaska kao i zadržavanja te se povezuje javna zona gradske šetnice koja okuplja i poziva građane na rad na sebi.

