

# Buna na Buni

---

**Udovičić, Helena**

**Supplement / Prilog**

*Publication year / Godina izdavanja:* **2019**

*Permanent link / Trajna poveznica:* <https://urn.nsk.hr/urn:nbn:hr:123:854926>

*Rights / Prava:* [In copyright](#)/[Zaštićeno autorskim pravom.](#)

*Download date / Datum preuzimanja:* **2024-12-20**



*Repository / Repozitorij:*



[FCEAG Repository - Repository of the Faculty of Civil Engineering, Architecture and Geodesy, University of Split](#)



UNIVERSITY OF SPLIT

  
dabar



DIGITALNI AKADEMSKI ARHIVI I REPOZITORIJI

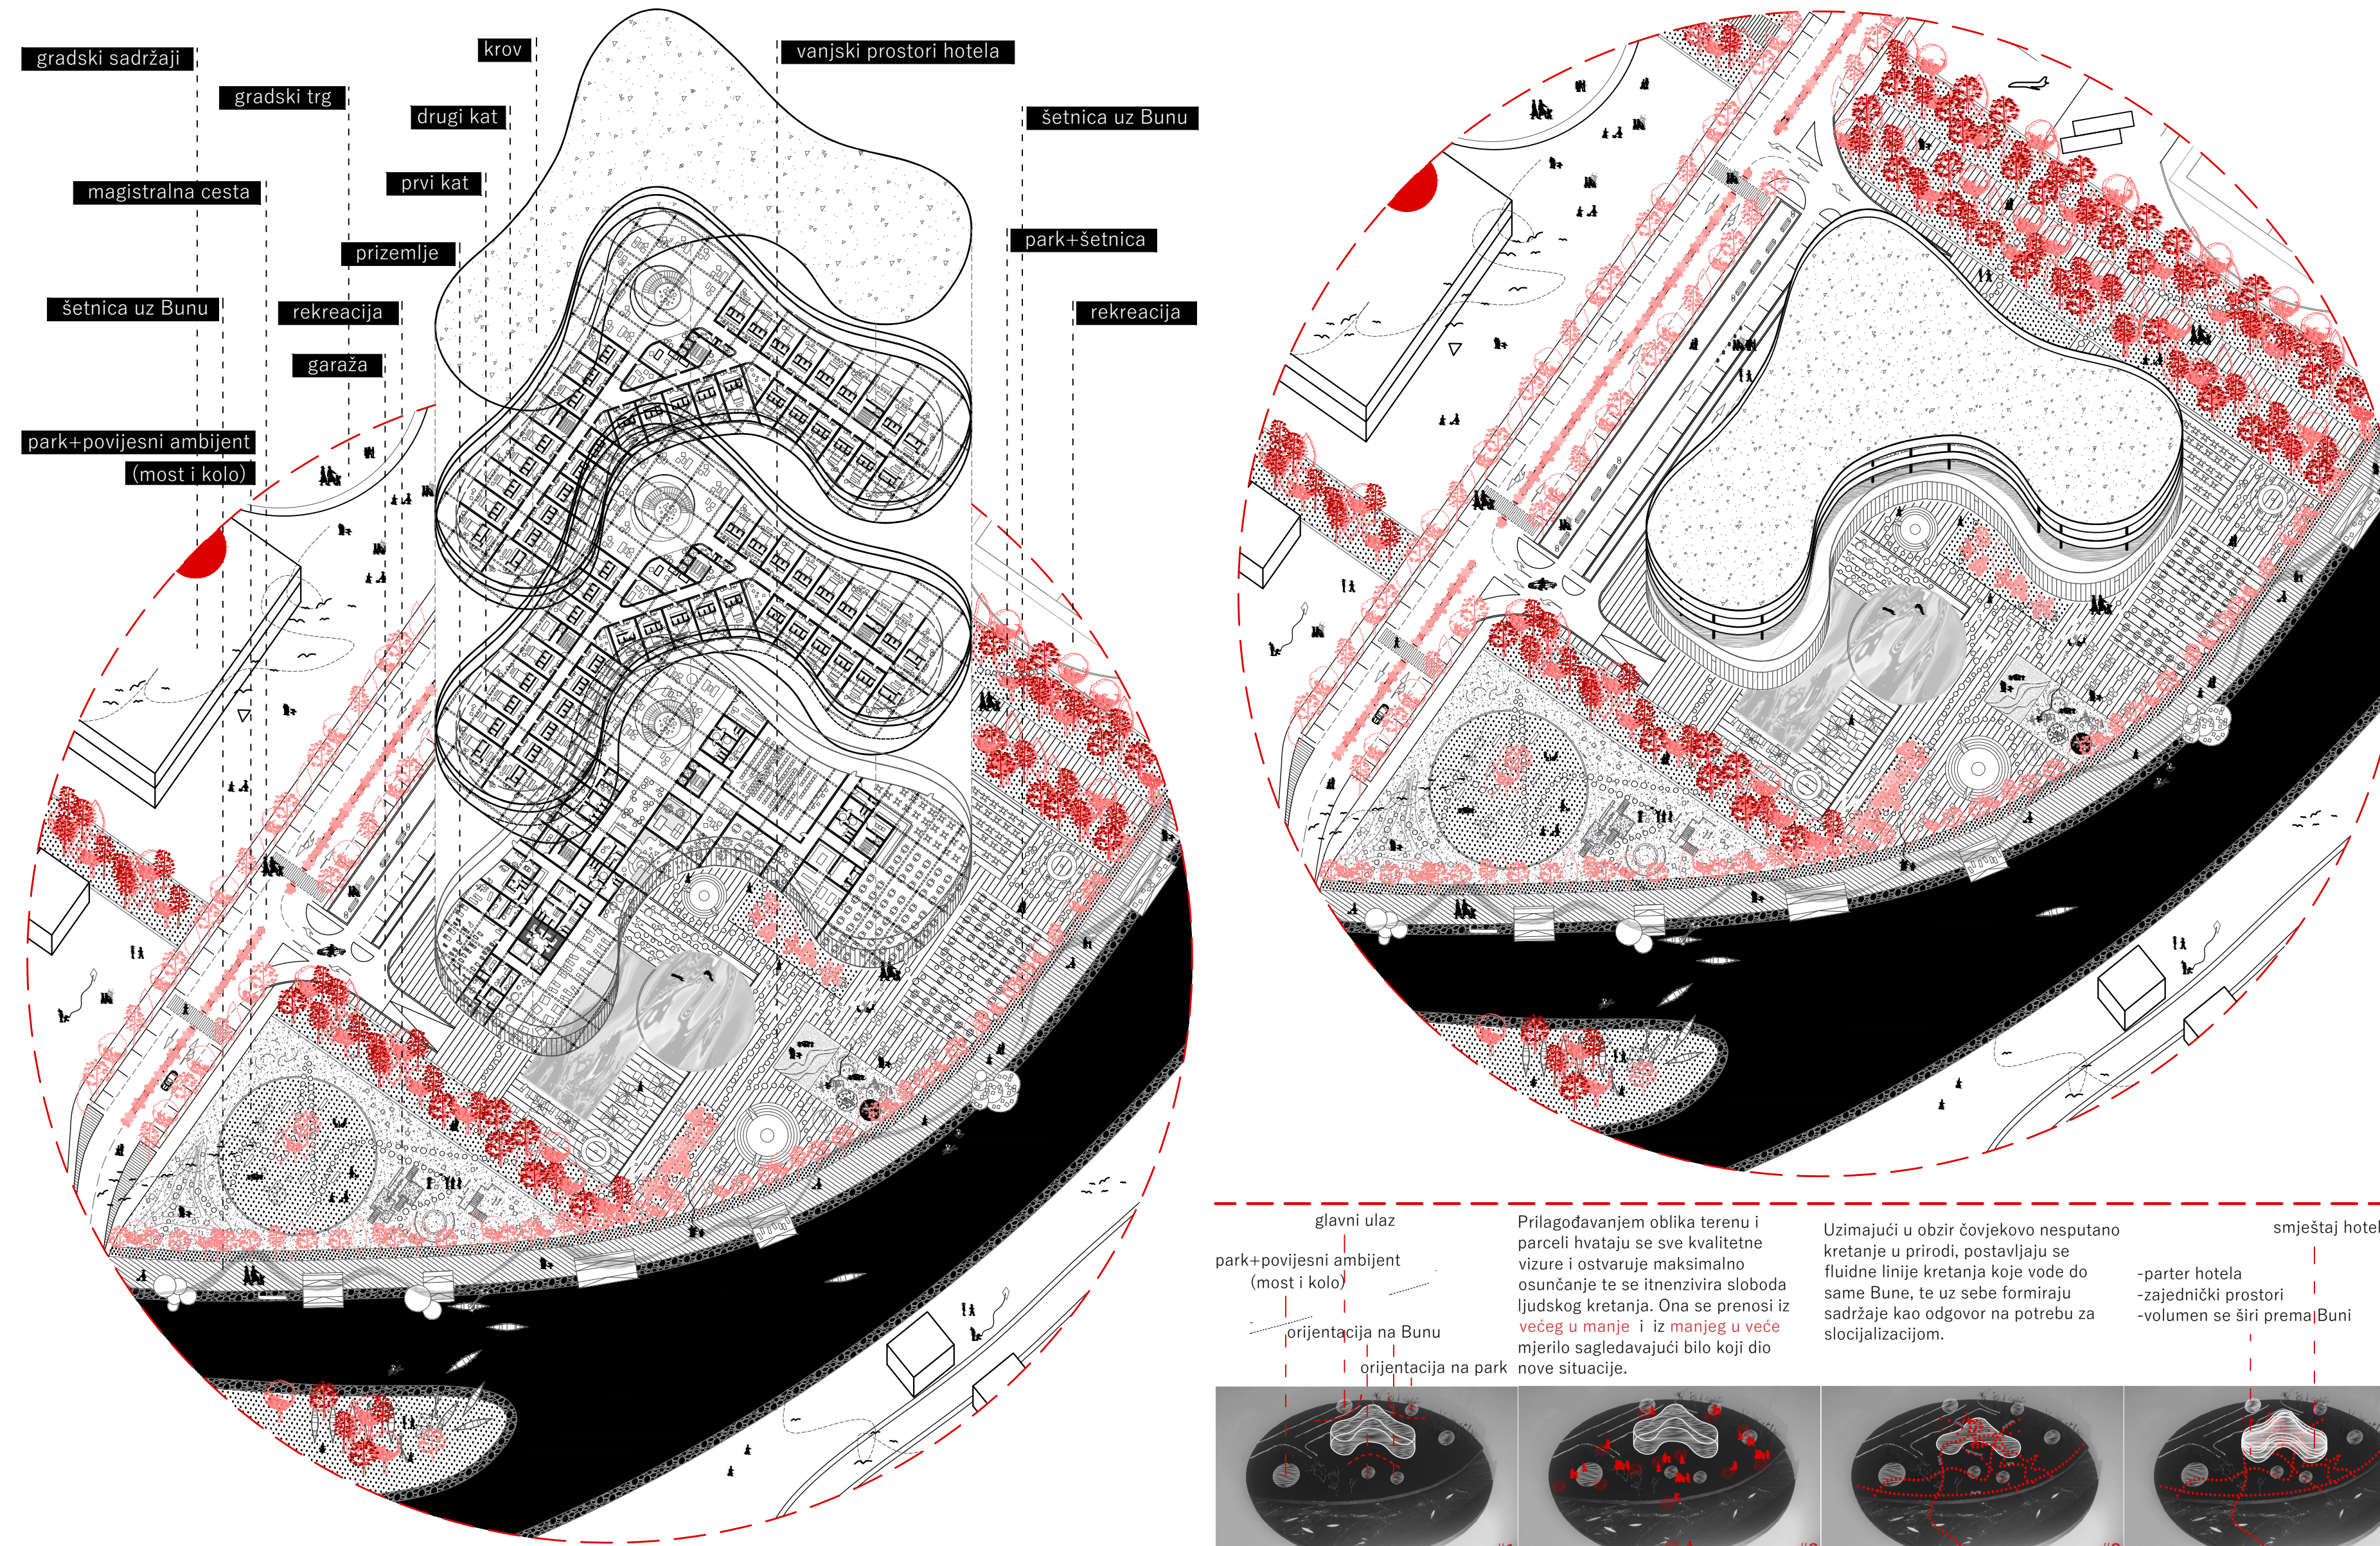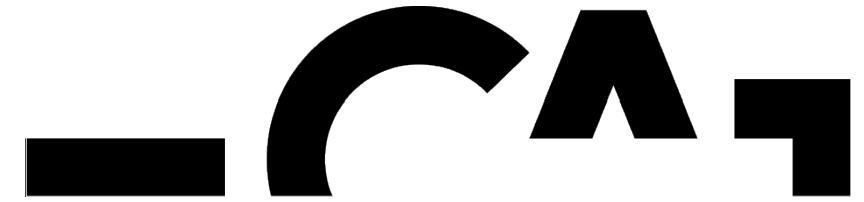

Prilagodavanjem oblika terenu i parceli hvataju se sve kvalitativne vizure i ostvaruje maksimalno osunčanje te se itenzivira sloboda ljudskog kretanja. Ona se prenosi iz većeg u manje i iz manjeg u veće mjerilo sagledavajući bilo koji dio nove situacije.

Uzimajući u obzir čovjekovo nesputano kretanje u prirodi, postavljaju se fluidne linije kretanja koje vode do same Bune, te uz sebe formiraju sadržaje kao odgovor na potrebu za socijalizacijom.

smještaj hotela  
-parter hotela  
-zajednički prostori  
-volumen se širi prema Buni

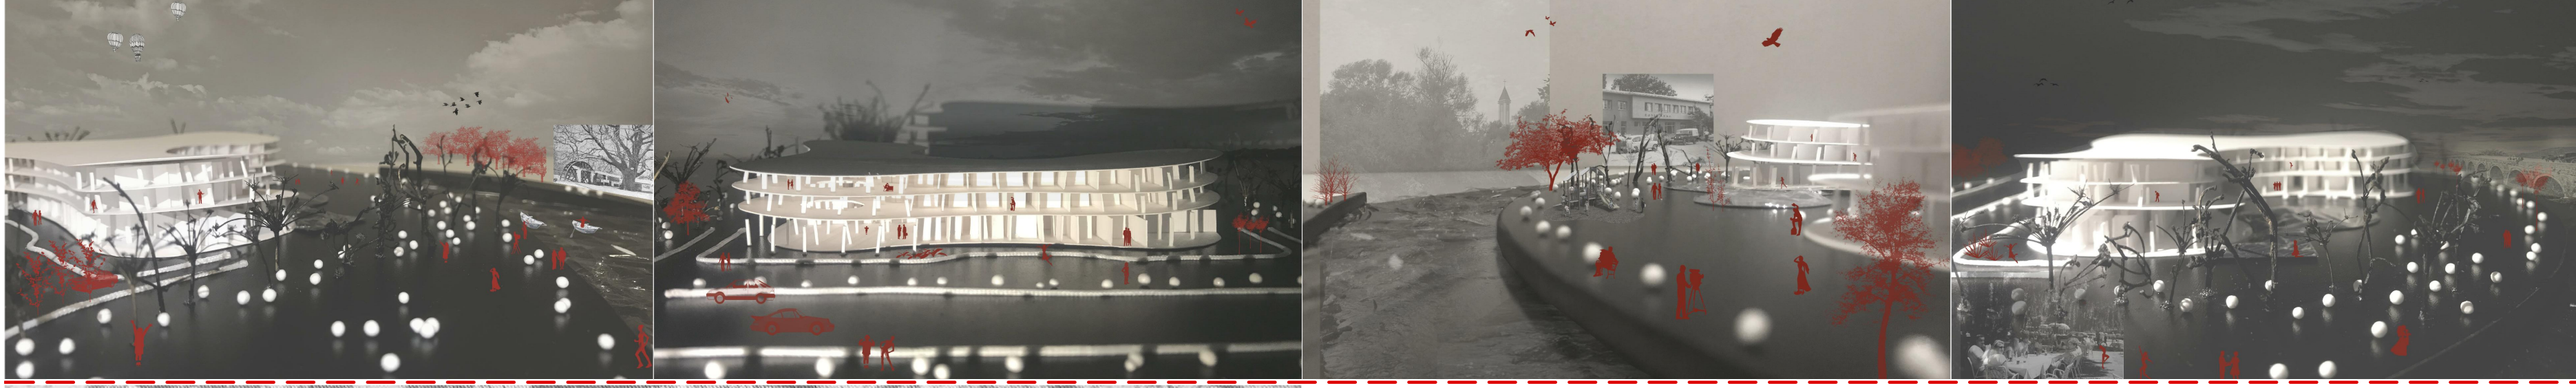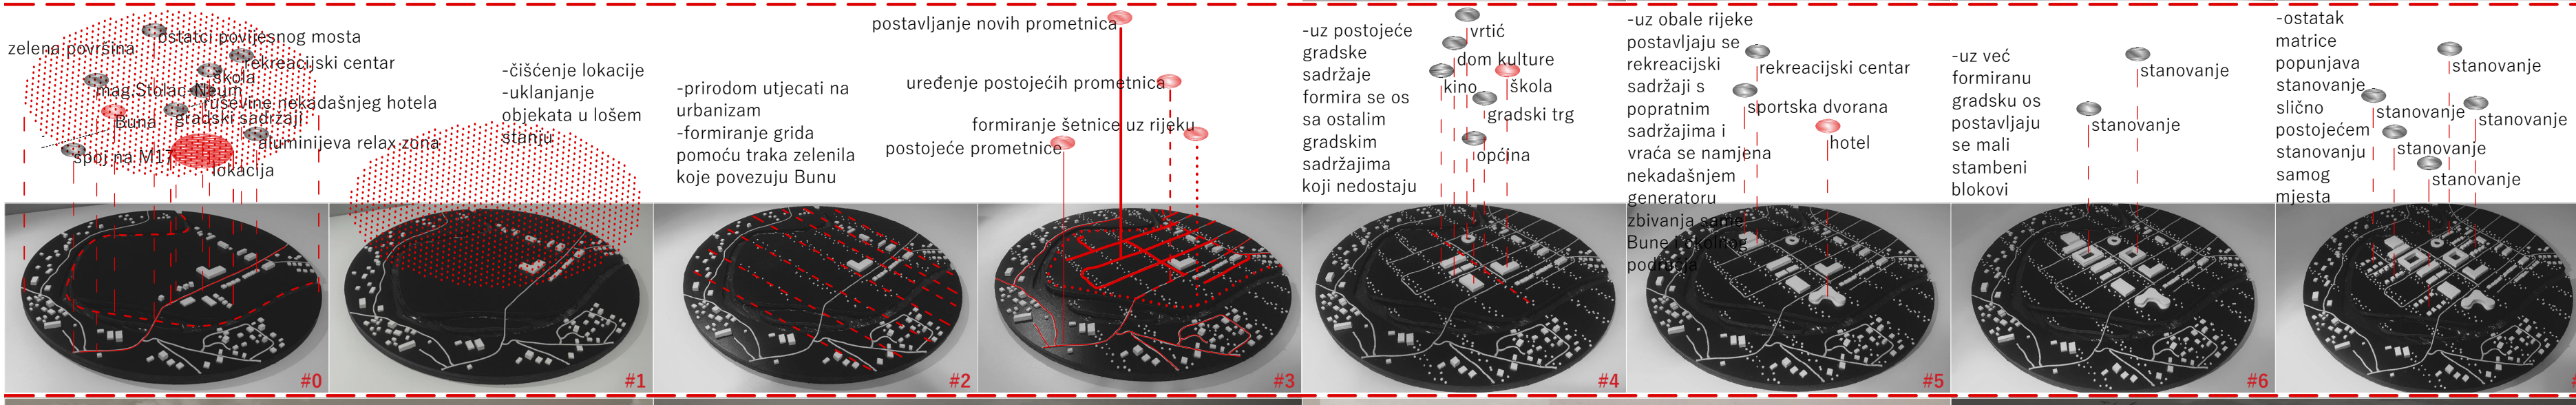

IME I PREZIME **Helena Udovičić**  
 NASLOV DIPLOMSKOG RADA **Buna na Buni**  
 AKADEMSKA GODINA **2018 / 2019**  
 MENTOR **prof. art. Ante Kuzmanić, dipl. ing. arh.**  
 KOMENTOR **dr. sc. Borislav Puljić, dipl. ing. arh.**  
 KONZULTANTICA **doc. dr. sc. Nikolina Živaljić, dipl. ing. grad.**

Prirodni pojas na ušću Bune u Neretvu, oko 10 km južno od Mostara, 60-ih je godina bilo mjesto socijalizacije, daleko od gradske vreve, oaza mira, ljepote i prirode. Buna je na raspolaganju imala sve sadržaje, od sportskih do ugostiteljskih. Mjesto puno života, koje je privlačilo ljude iz okolnih gradova a i šire, doživjelo je tužnu sudbinu u Domovinskom ratu, od koje se još uvijek nije oporavilo. Spletom nesretnih događanja, život na tom mjestu stagnira. Stoga, ideja diplomskog rada bila bi preispitati mogućnosti reprogramiranja suvremene funkcije i novih kretanja u postojećim okvirima, istovremeno uzimajući u obzir kontekst okolnog područja. U cilju racionalnog korištenja, zaštite i unapređenja prostora te ostvarivanja ciljeva i zadataka prostornog razvoja, prostoru koji nije zaštićen, pokušati vratiti duh vremena i život na rijeku.

