

# Studentski dom

---

**Tomaš, Marina**

## Supplement / Prilog

Publication year / Godina izdavanja: **2020**

Permanent link / Trajna poveznica: <https://urn.nsk.hr/urn:nbn:hr:123:341808>





Rights / Prava: [In copyright](#)/[Zaštićeno autorskim pravom.](#)

Download date / Datum preuzimanja: **2024-07-23**



Repository / Repozitorij:

[FCEAG Repository - Repository of the Faculty of Civil Engineering, Architecture and Geodesy, University of Split](#)

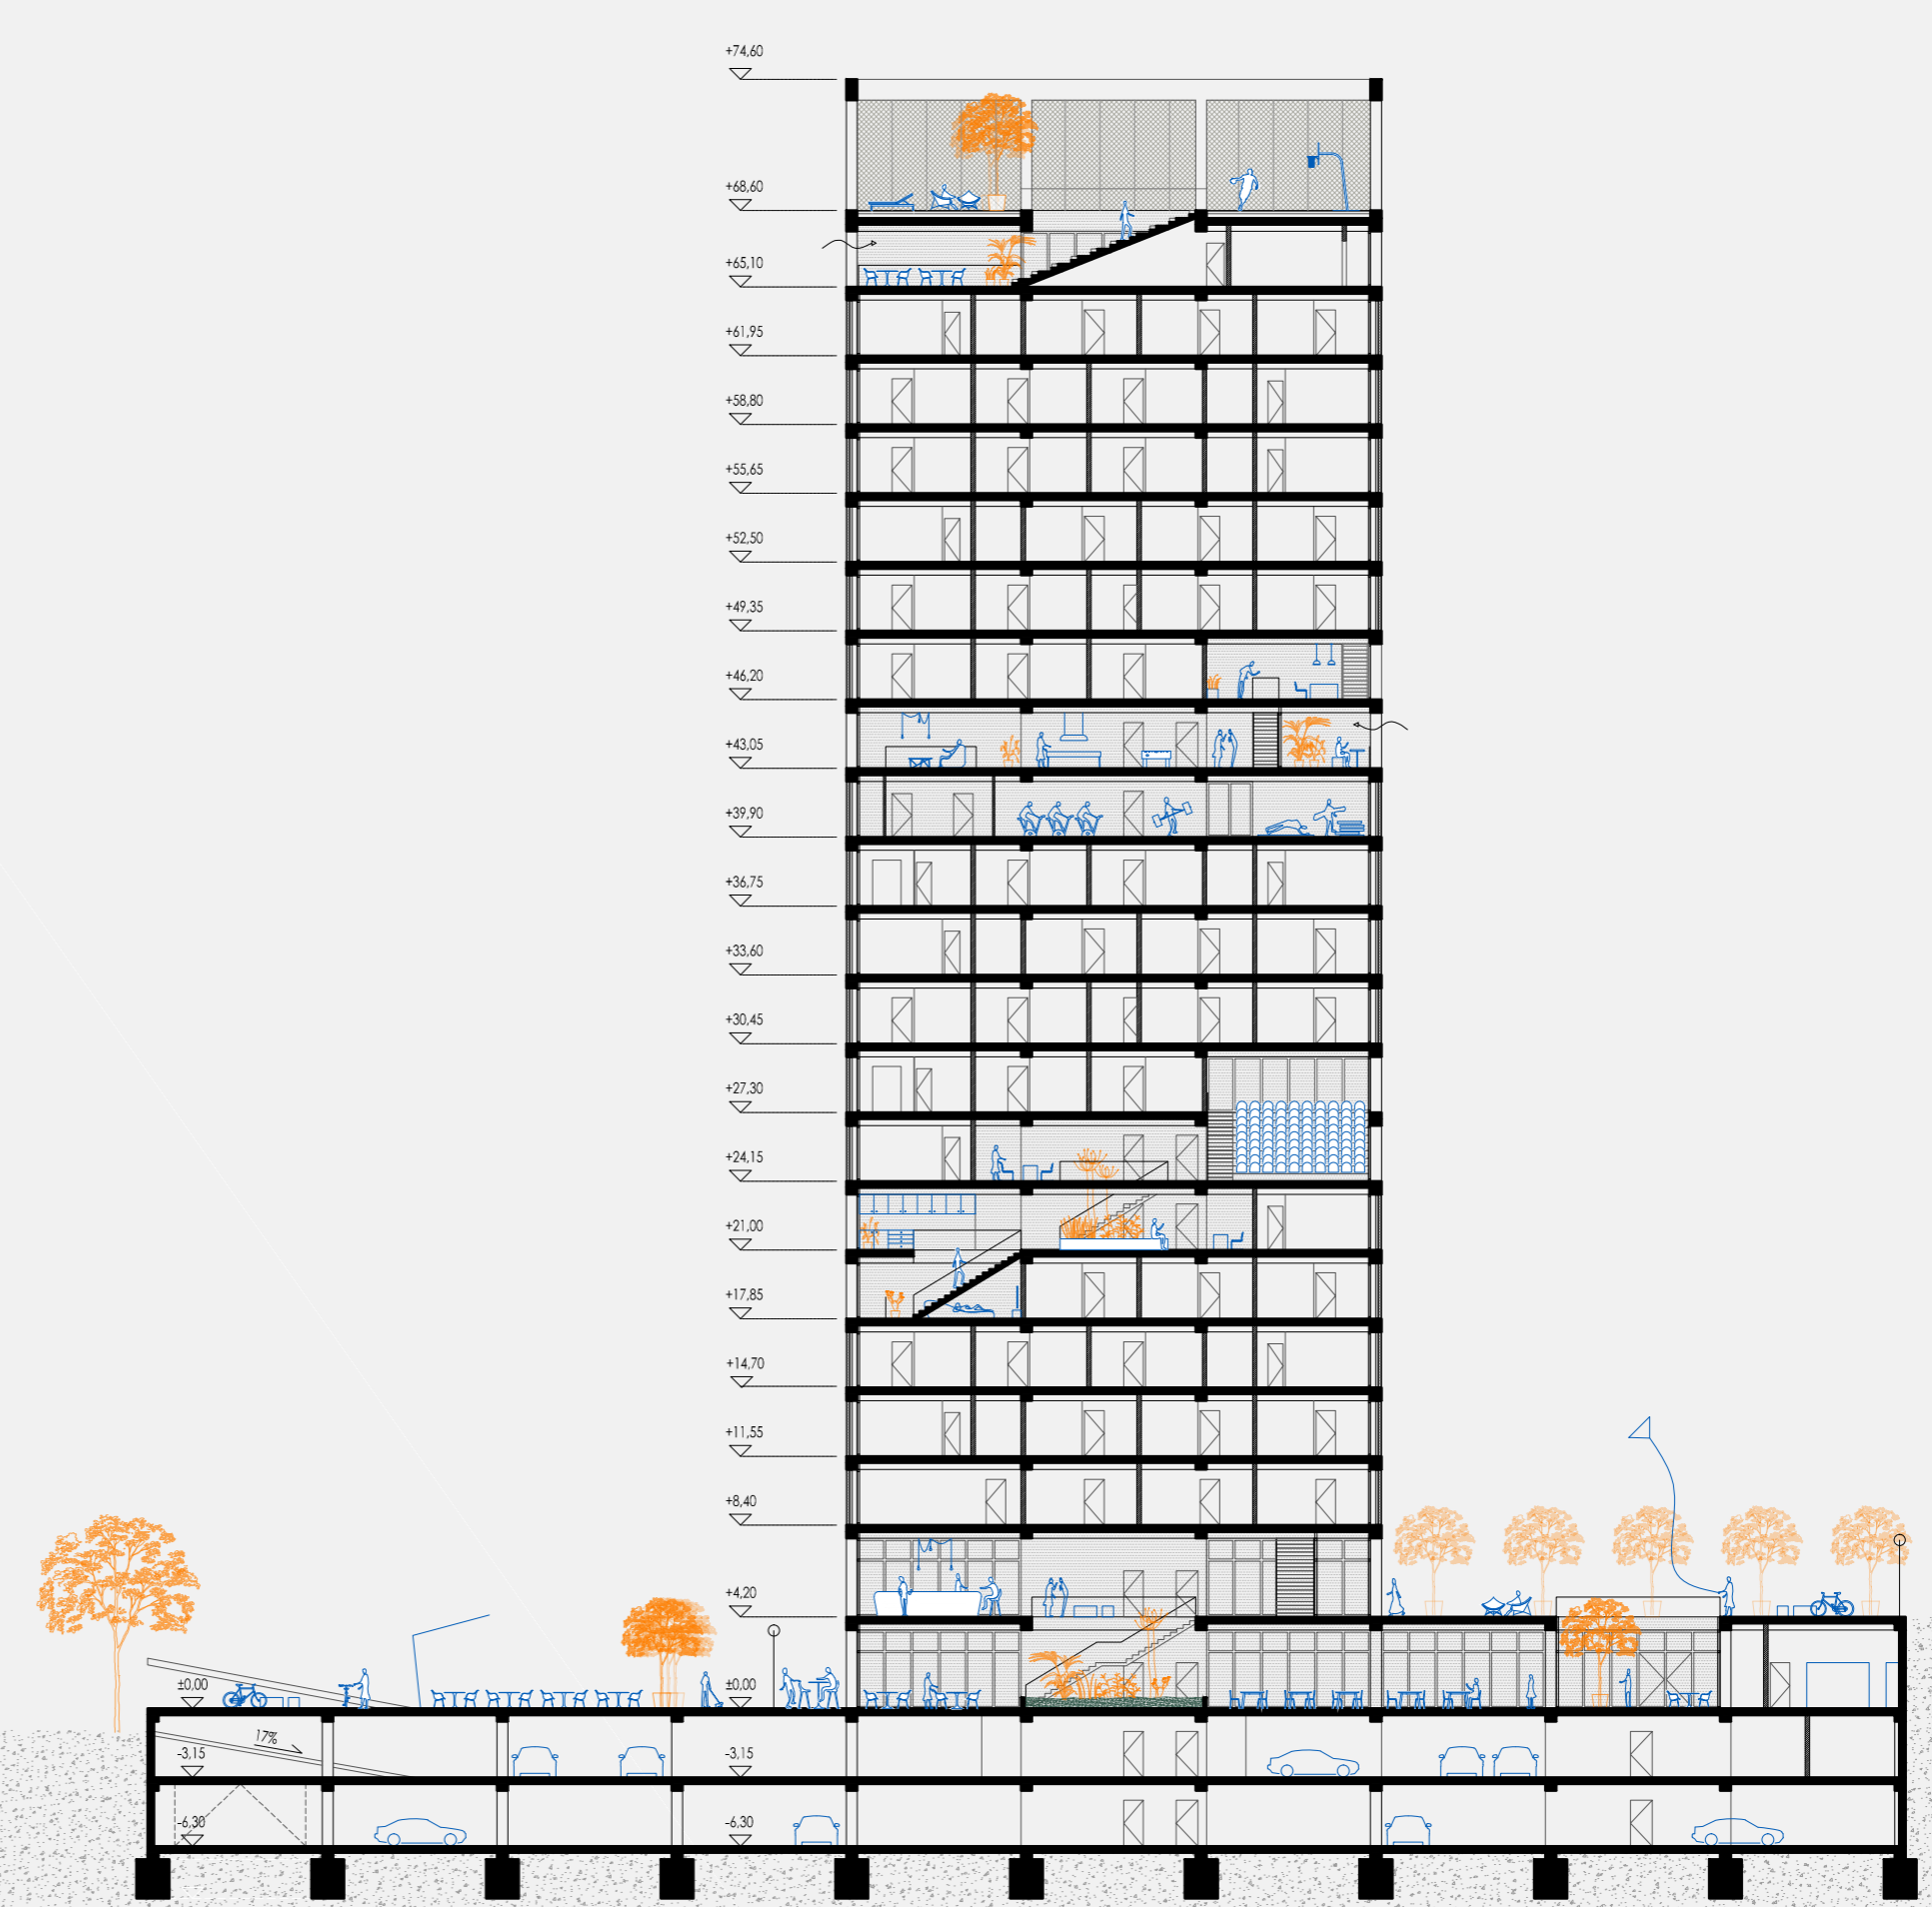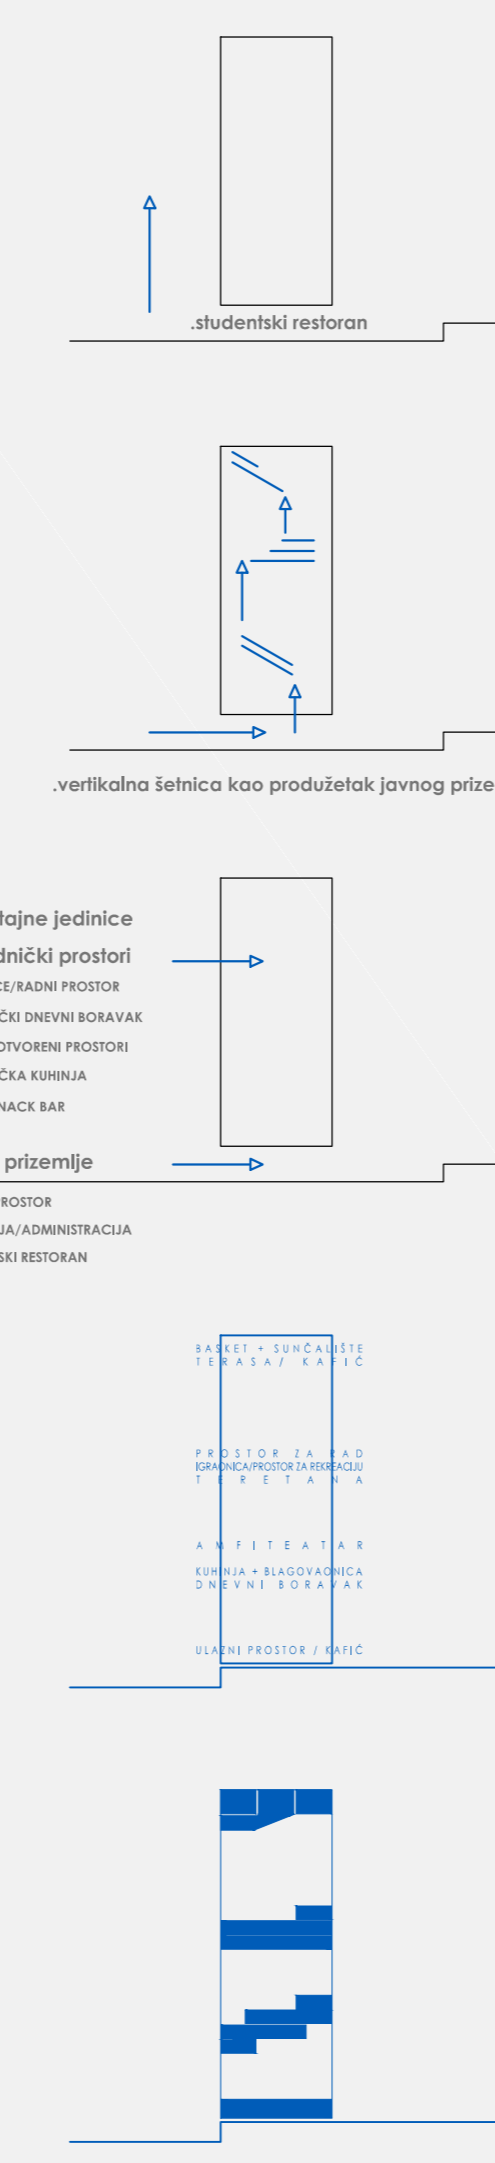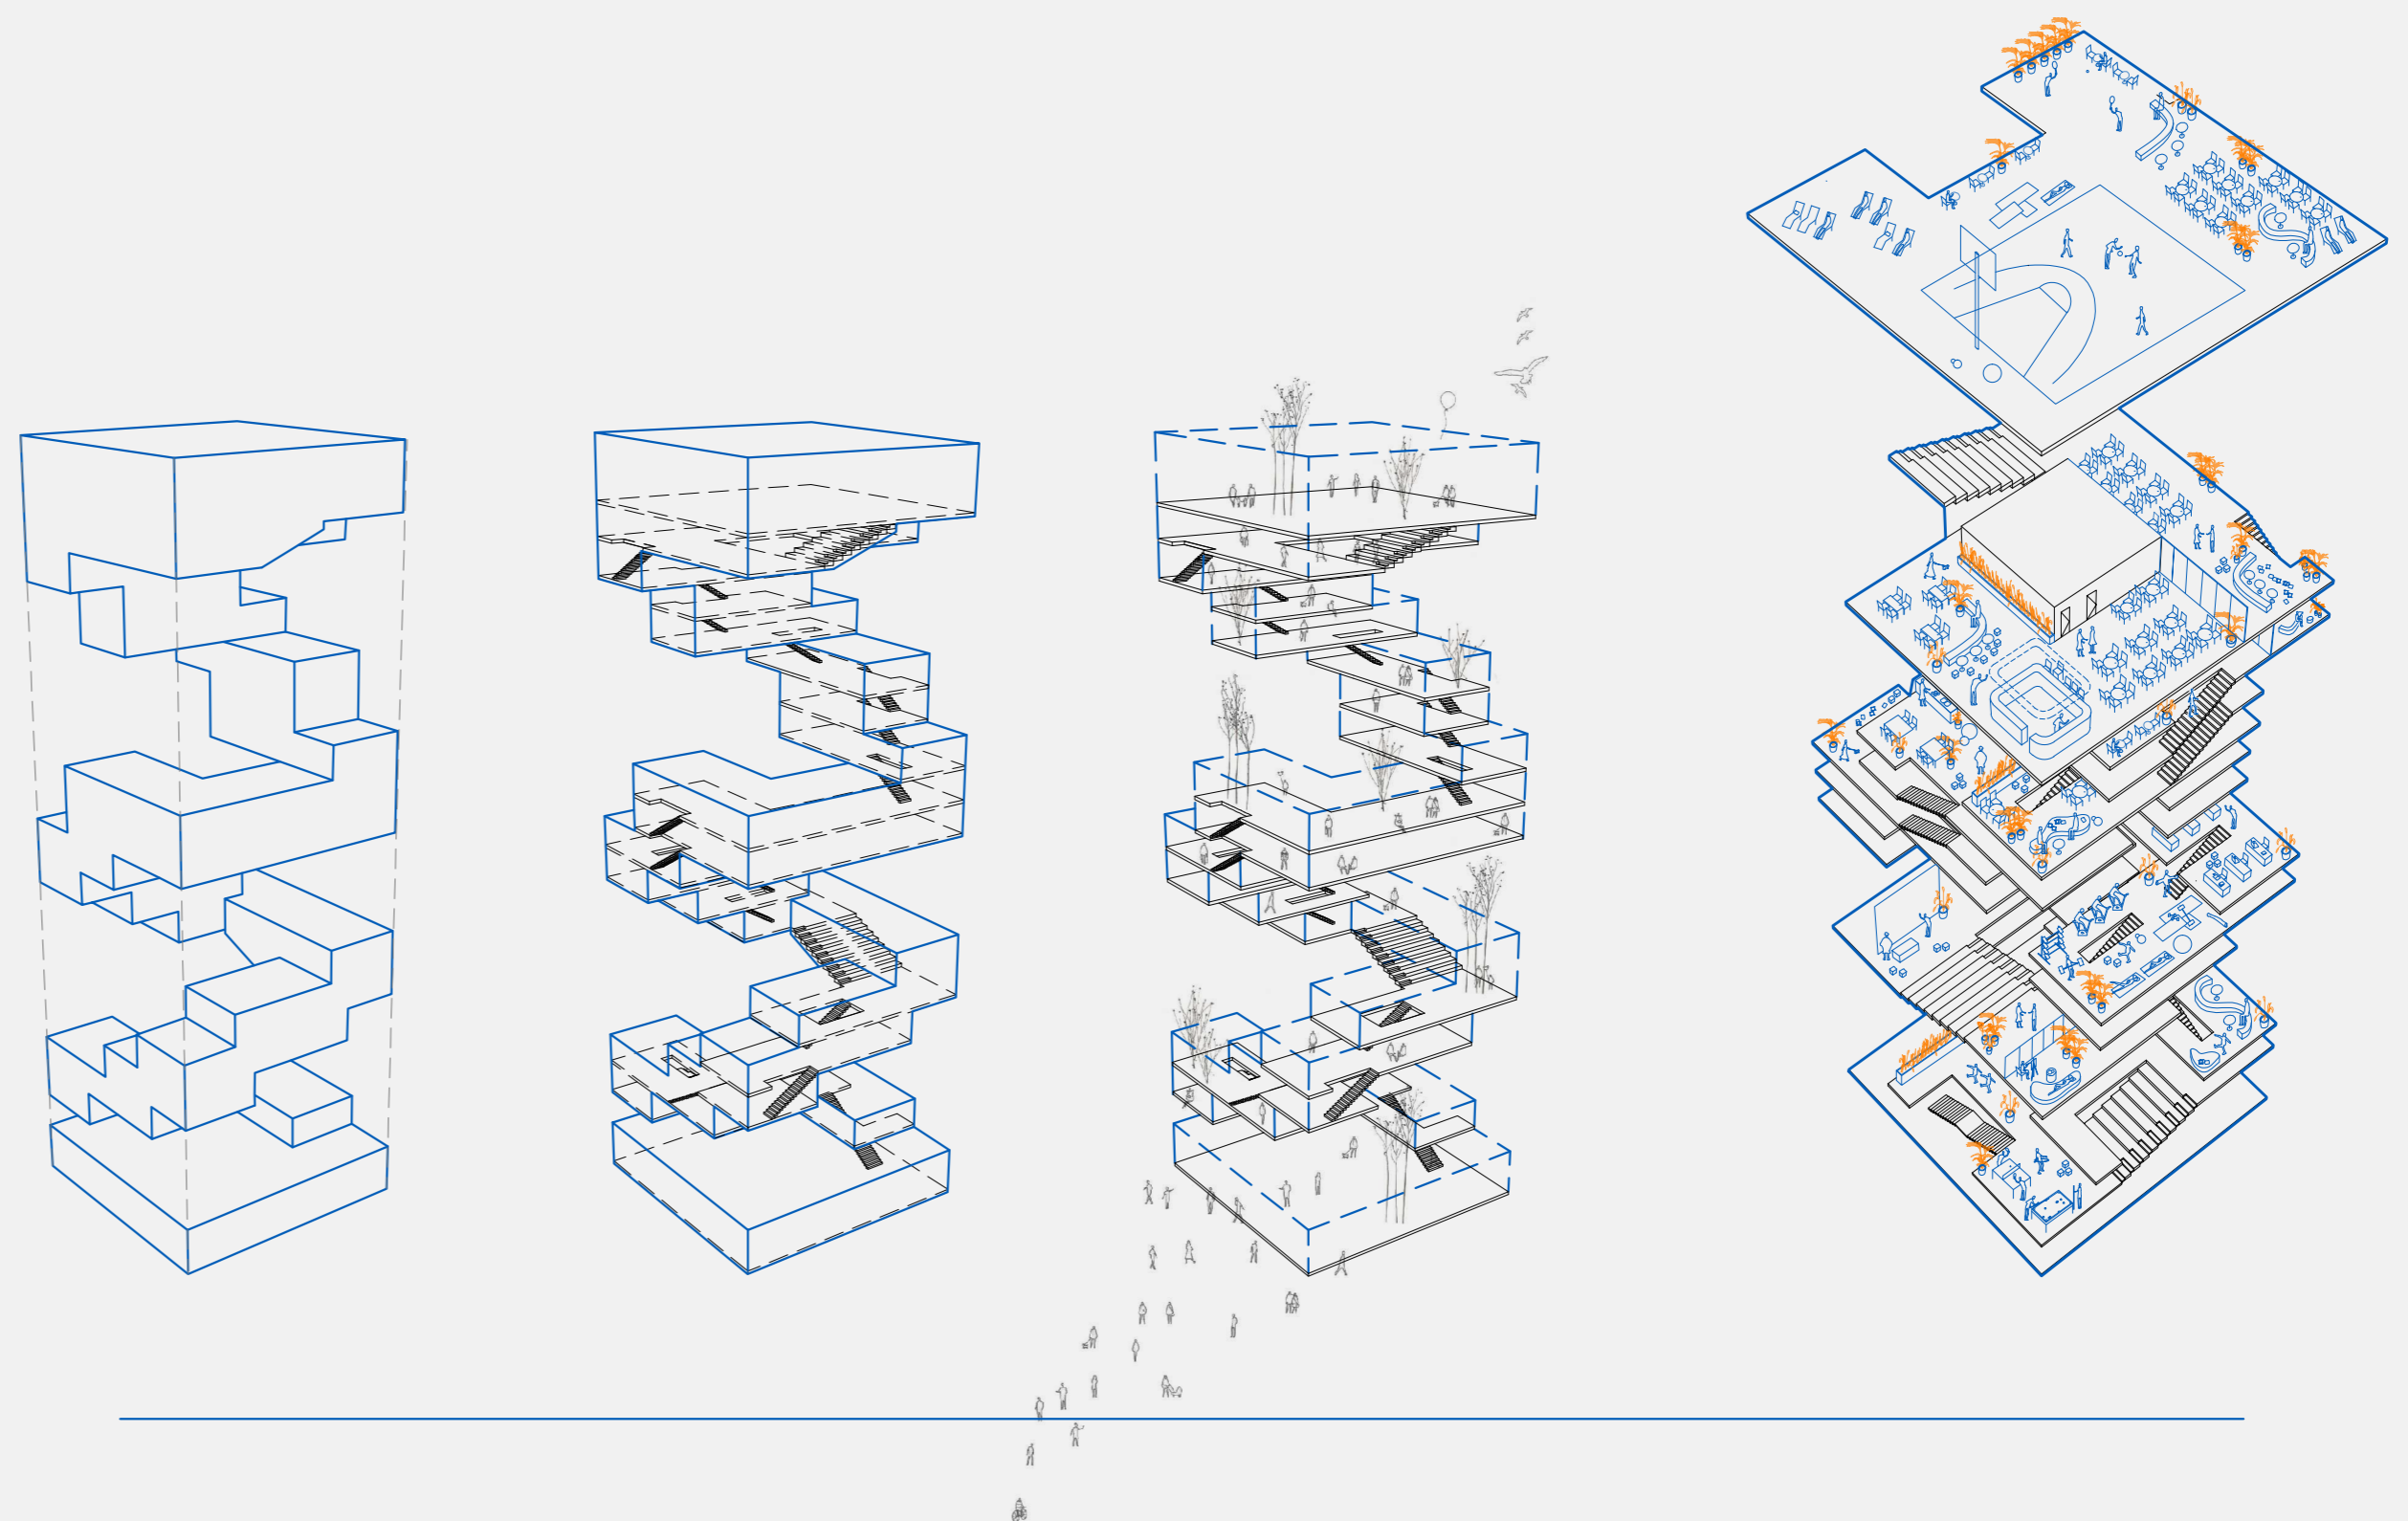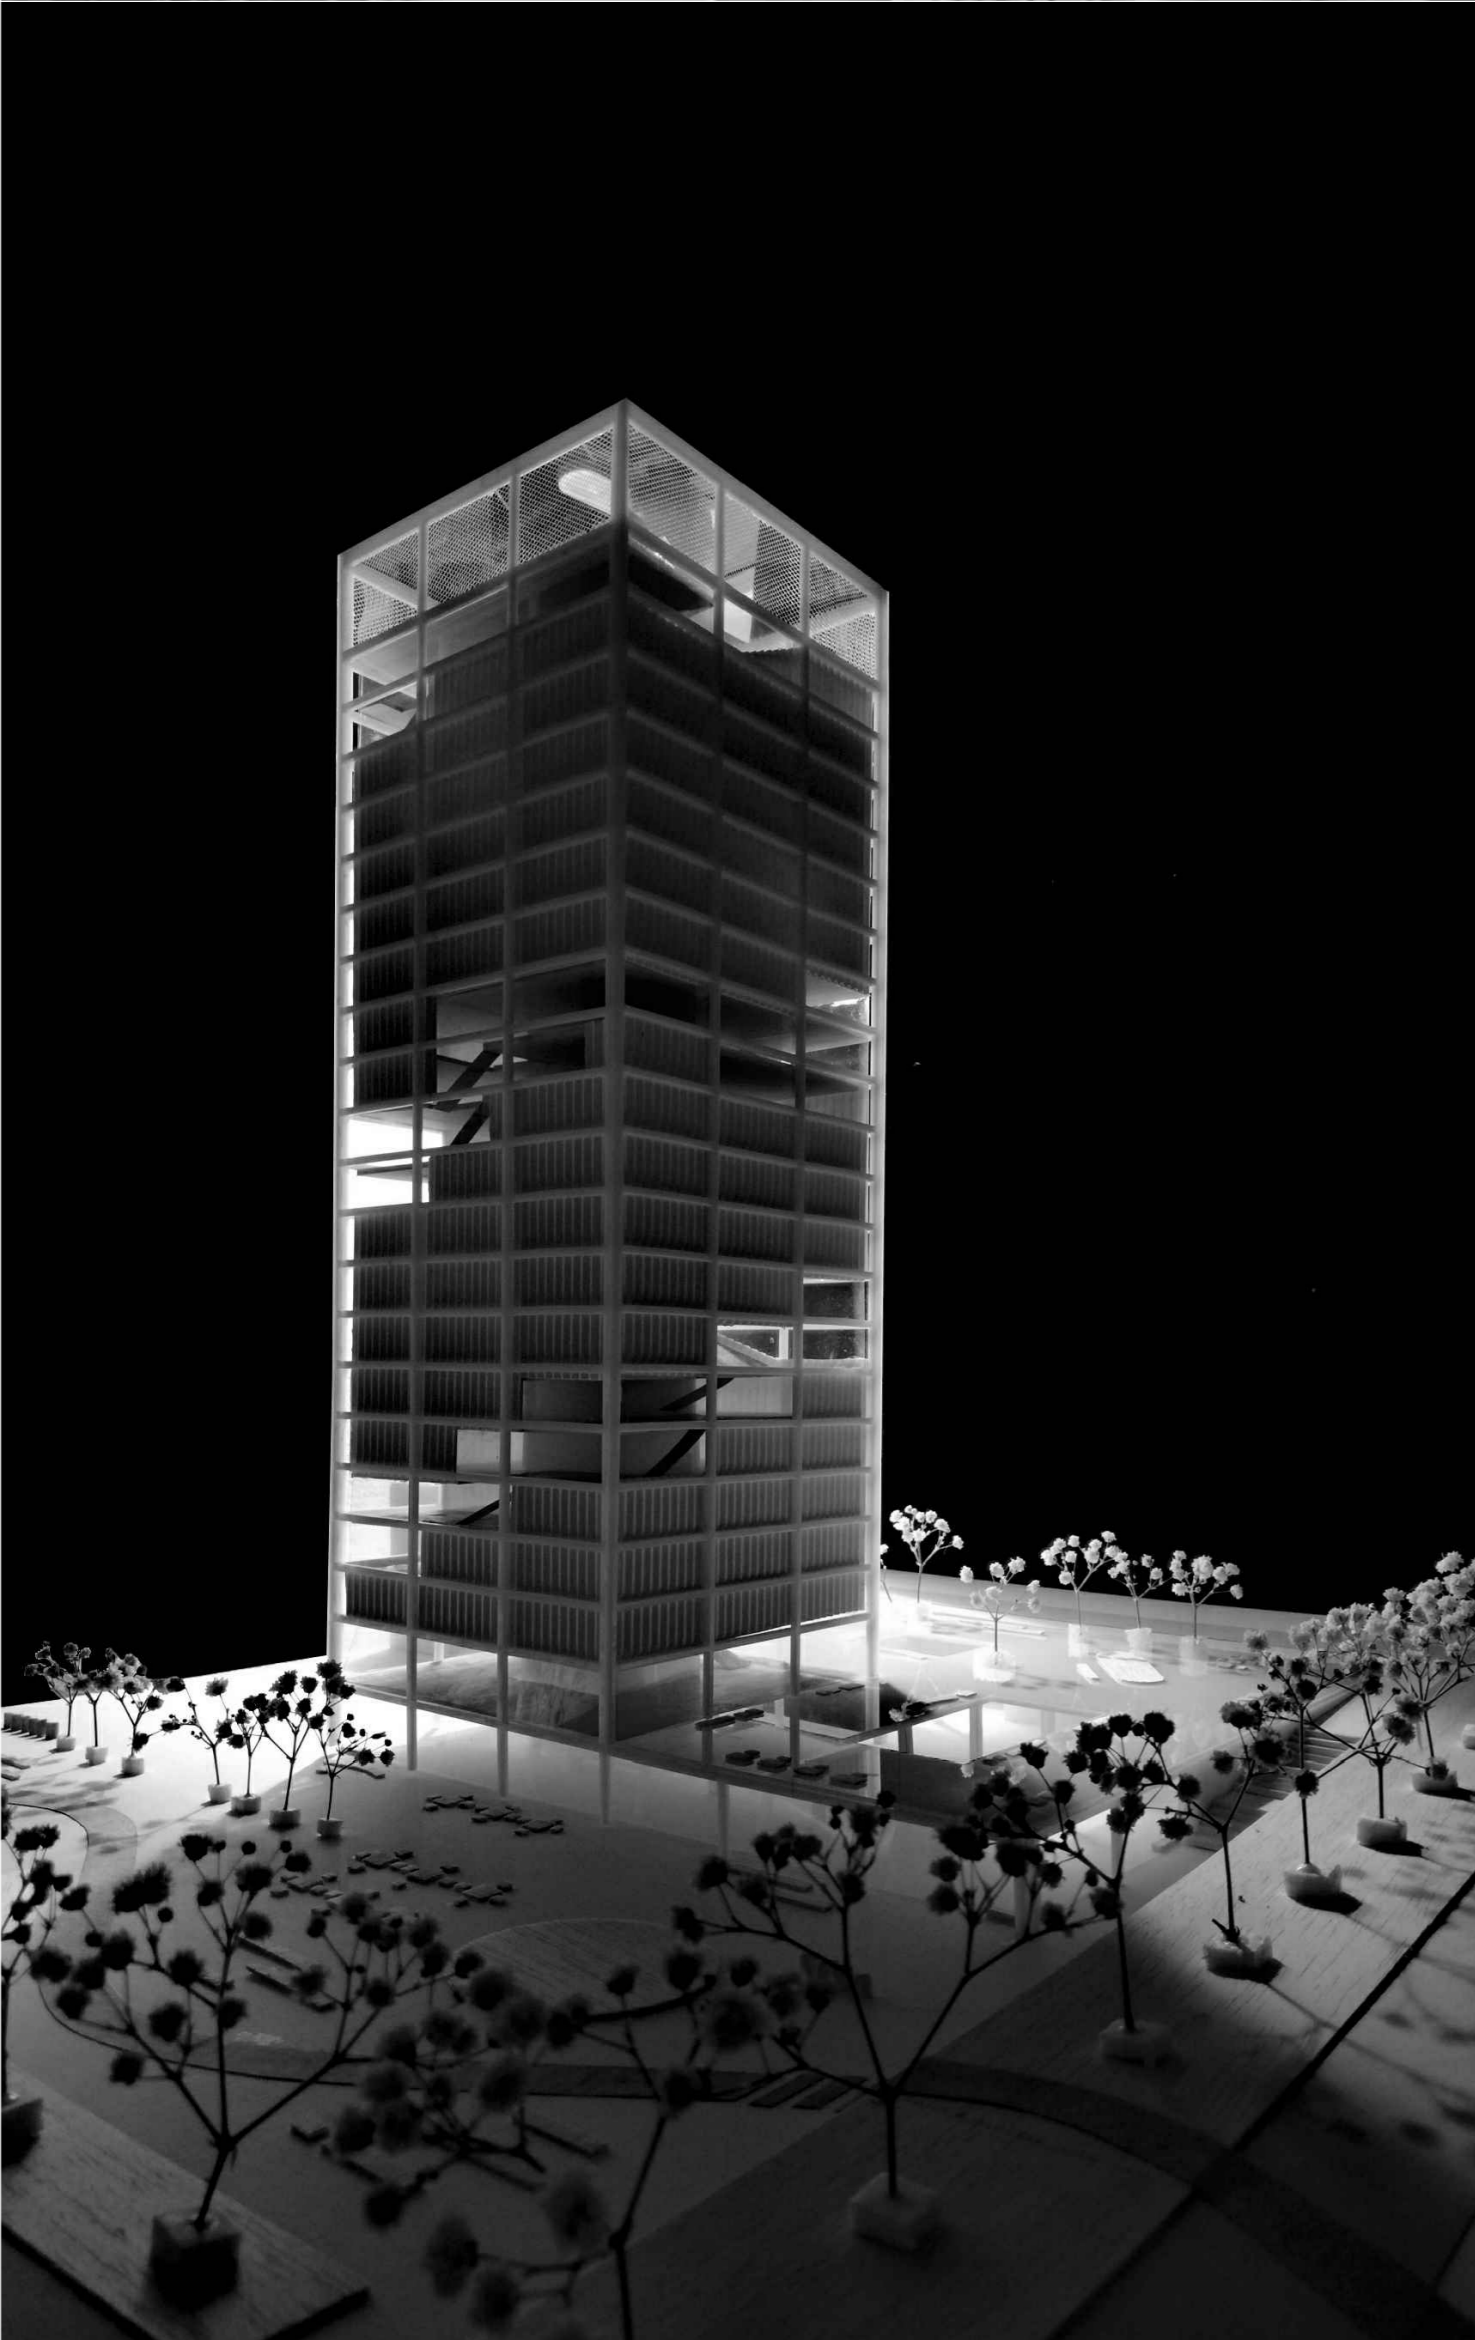

IME I PREZIME  
NASLOV DIPLOMSKOG RADA  
AKADEMSKA GODINA  
MENTOR  
KOMENTOR  
KONZULTANT

MARINA TOMAŠ  
STUDENTSKI DOM  
2019 / 2020  
DARIO GABRIĆ  
ANA GRGIĆ  
BORIS TROGRLIĆ

Prostorni plan sveučilišta trebao bi se temeljiti na konceptu mješovitog korištenja koji integrira i sve sveučilišne funkcije. Ideja studentskog doma, kao oblika stanovanja unutar sveučilišta, temelji se na ispreplitanju privatnog i javnog. Javni prostor, oblikovan kao spiralno penjanje/spuštanje unutar samog doma, ima za cilj poboljšanje kvalitete studentskog života unutar doma i privlačenje šireg spektra korisnika. Na taj bi način studentski dom postaje mreža javnog i privatnog, razmjene znanja i stanovanja.

