

Centar urbane kulture Sinokoša

Galić, Tomislav

Supplement / Prilog

Publication year / Godina izdavanja: **2022**

Permanent link / Trajna poveznica: <https://urn.nsk.hr/urn:nbn:hr:123:455706>

Rights / Prava: [In copyright](#)/[Zaštićeno autorskim pravom.](#)

Download date / Datum preuzimanja: **2024-09-01**



Repository / Repozitorij:

[FCEAG Repository - Repository of the Faculty of Civil Engineering, Architecture and Geodesy, University of Split](#)




UNIVERSITY OF SPLIT


DIGITALNI AKADEMSKI ARHIVI I REPOZITORIJI

SVEUČILIŠTE U SPLITU / FAKULTET GRAĐEVINARSTVA, ARHITEKTURE I GEODEZIJE

DIPLOMSKI SVEUČILIŠNI STUDIJ ARHITEKTURE I URBANIZMA

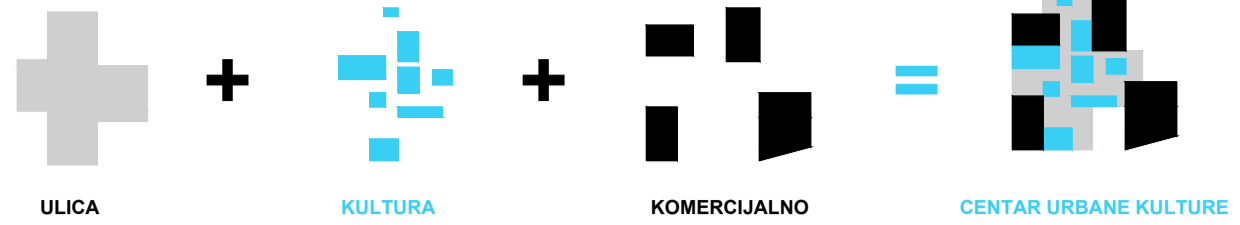


Preuzimanje negativna prostornog "bloka" stare jezgre koji se koristi kao vrh te ga pretvaram u pozitiv u prizemnoj etaži koju možemo iskoristiti kao bazu projekta.
Na bazu su postavljam lamele koje su preuzete od štafcastog urbanizma iz vremena 1970ih godina





UNIST FGAG DBSA DIPLOMSKI RAD

URBANISTIČKI KONCEPT

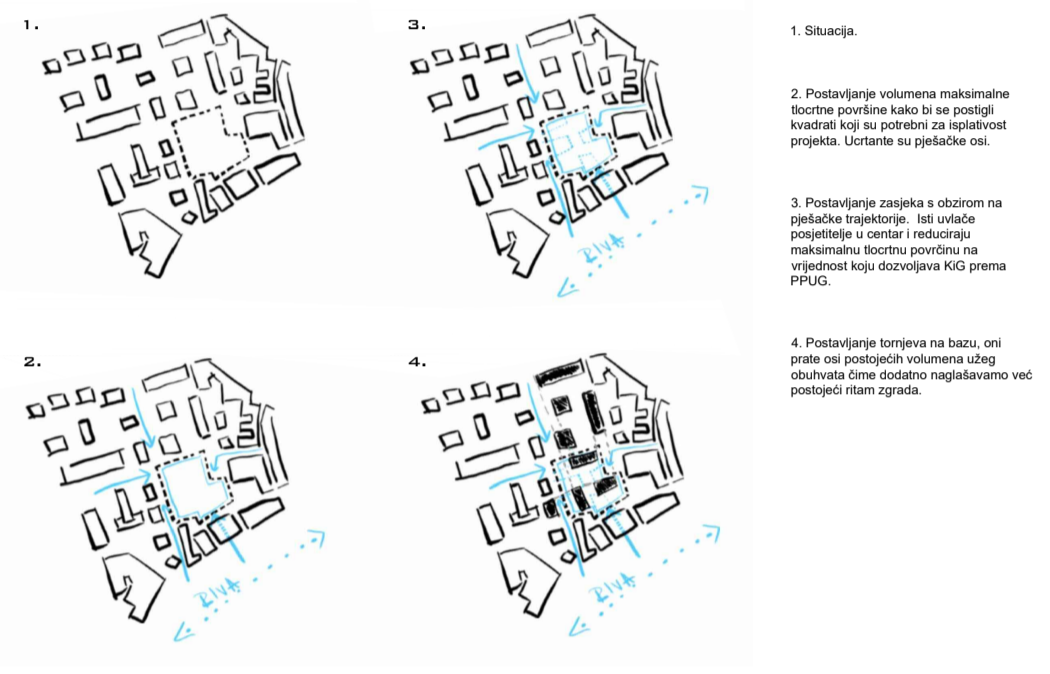


URBANISTIČKI KONCEPT

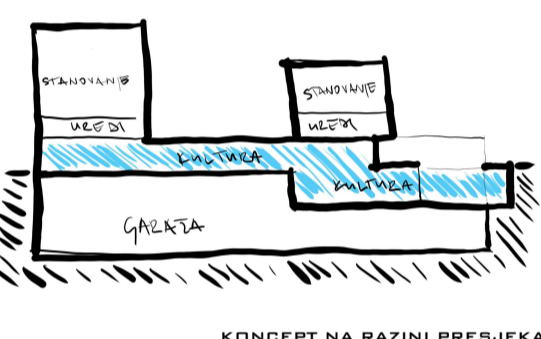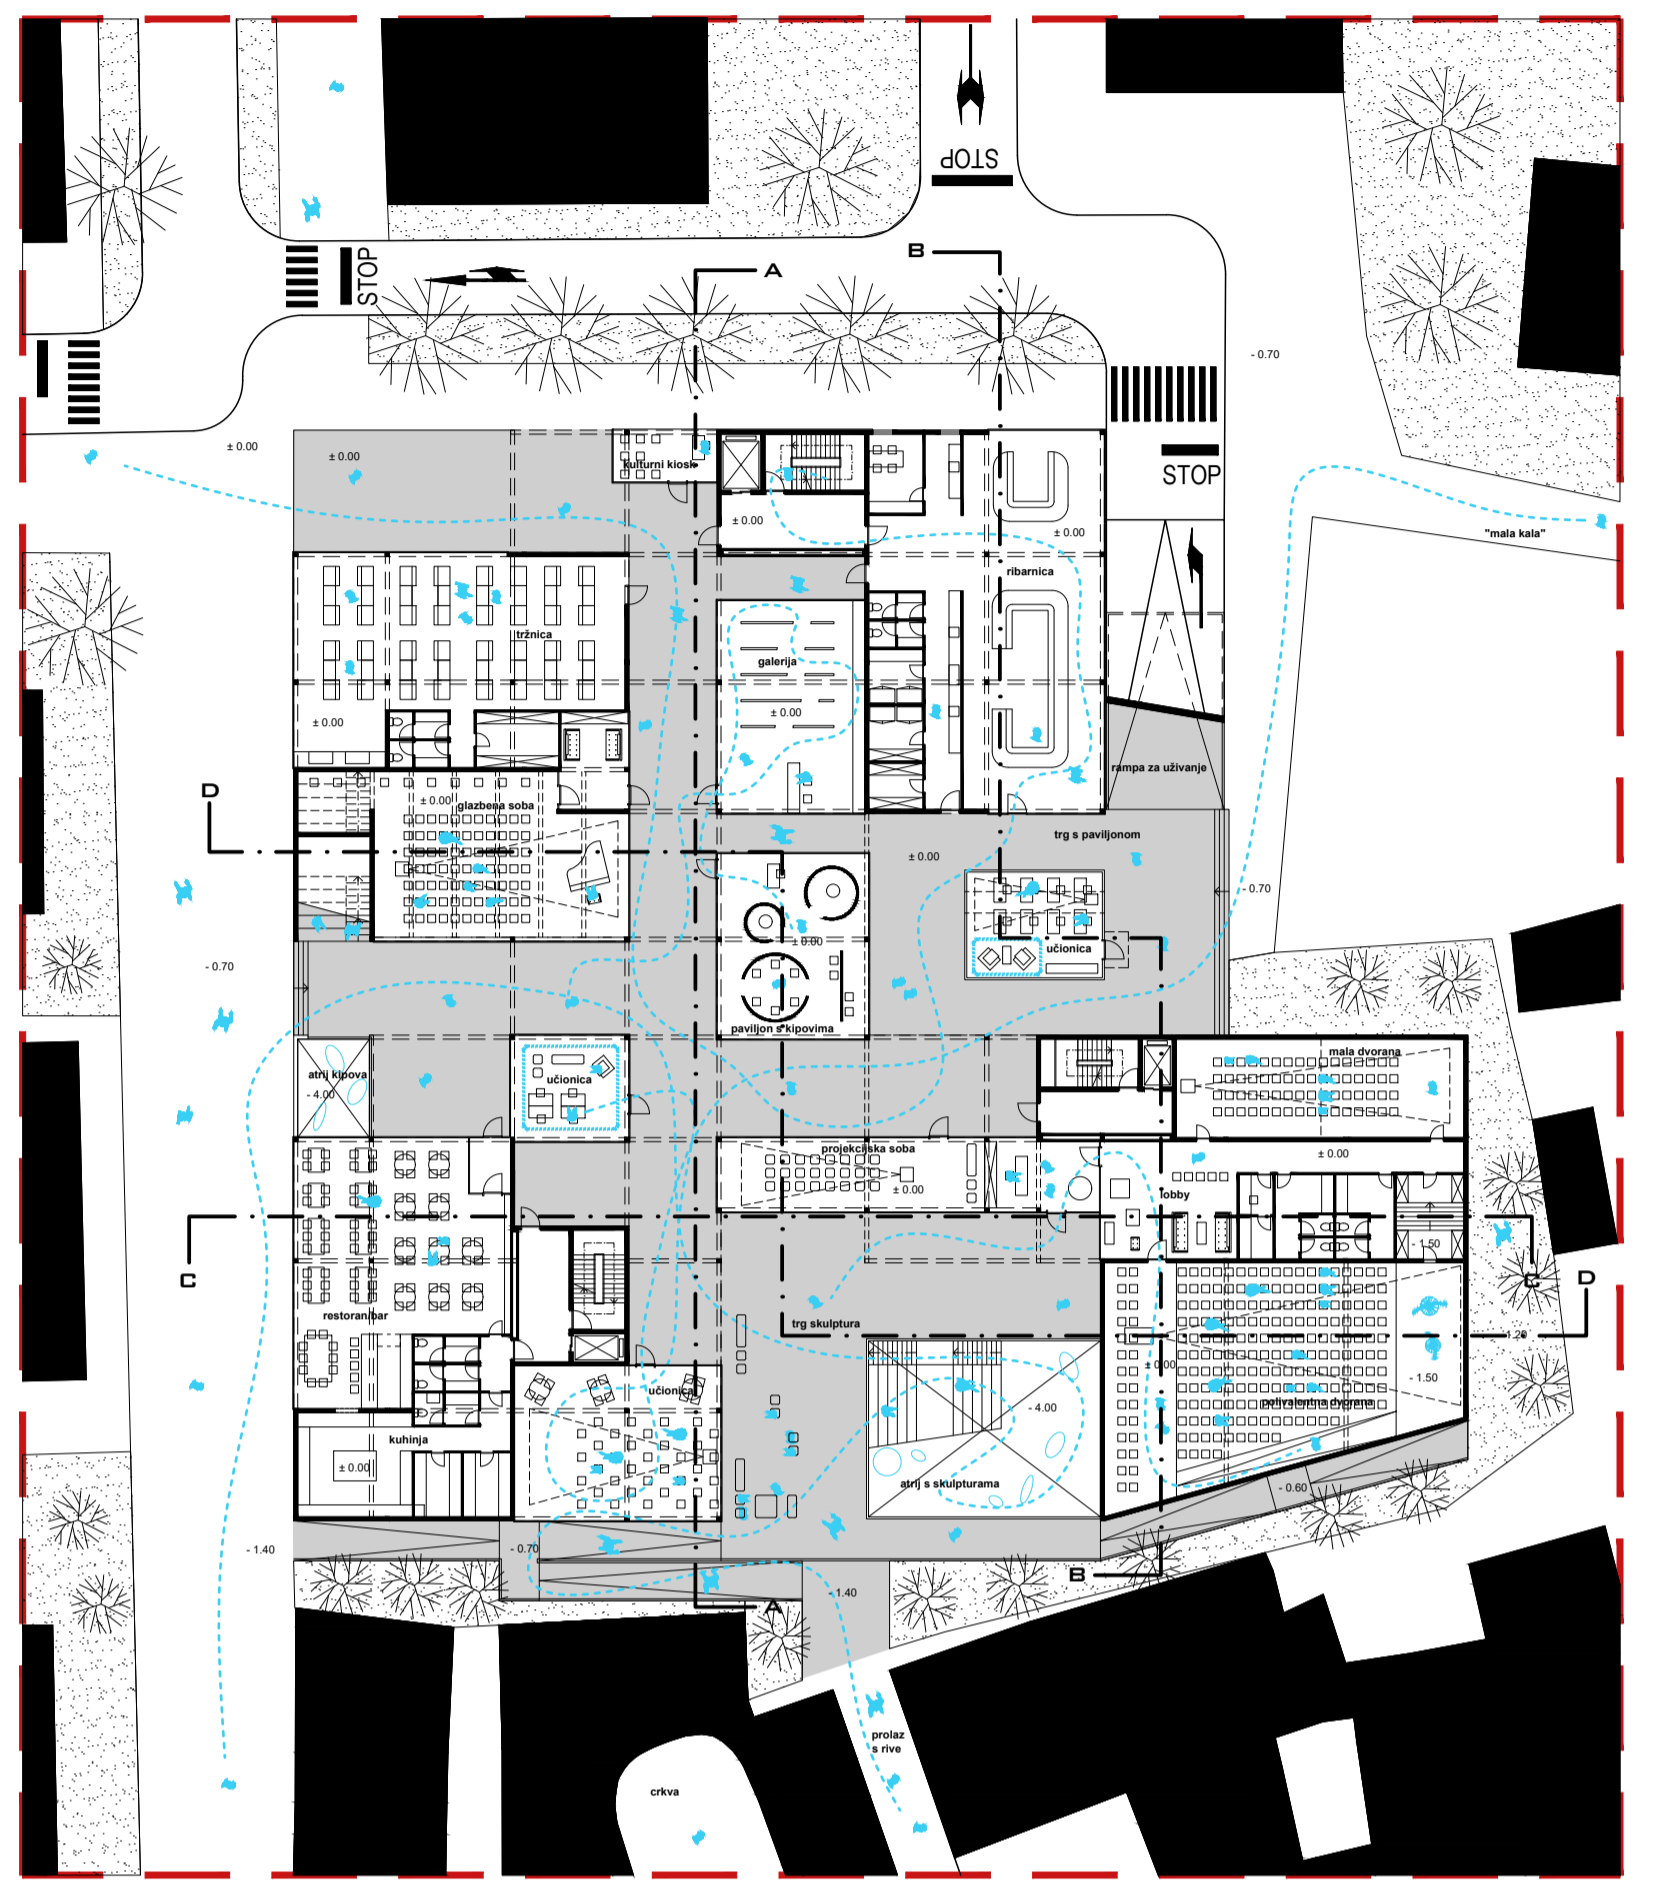

KONCEPT NA RAZINI PRESJEKA




KONCEPT NA RAZINI PARTERA

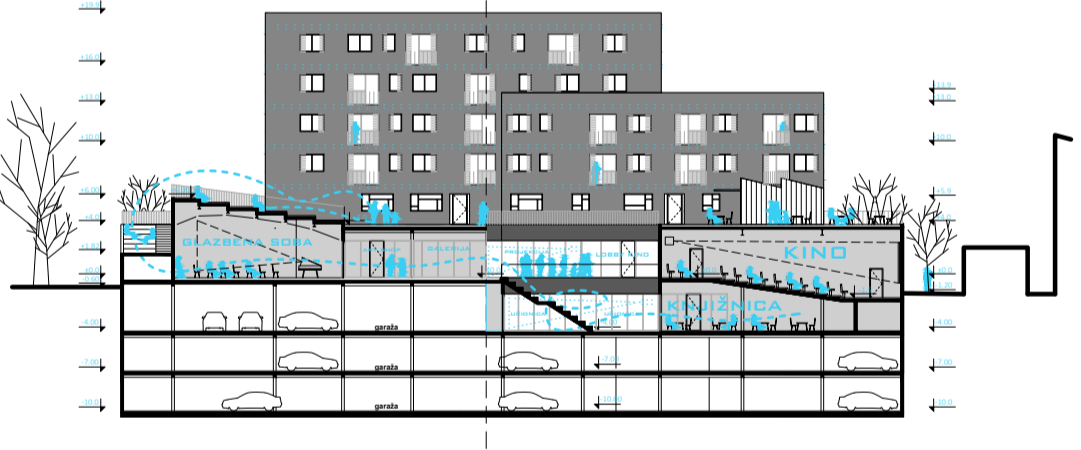


UNIST FGAG DBSA DIPLOMSKI RAD

PRESJEK DD M1:200

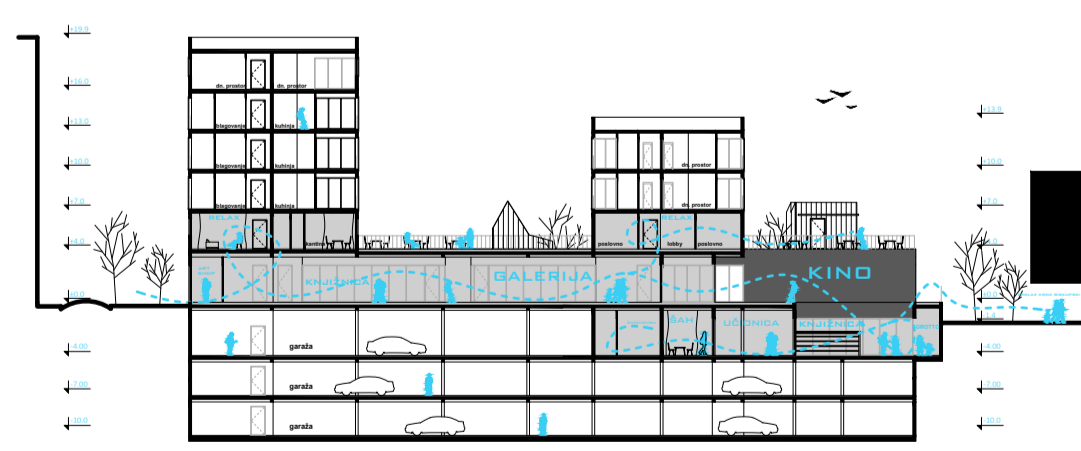


UNIST FGAG DBSA DIPLOMSKI RAD

PRESJEK EE M1:200

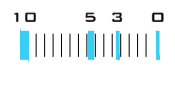


UNIST FGAG DBSA DIPLOMSKI RAD

TLOCRT PRIZEMLJE M1:200

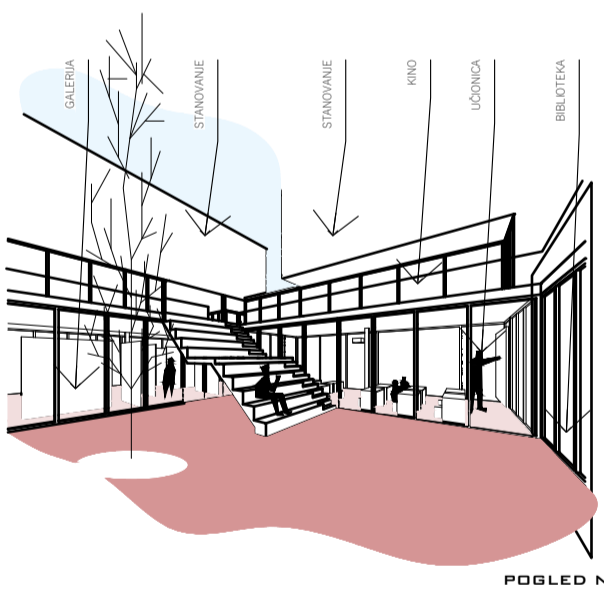

POGLED NA ATRIJ IZ GROTTA

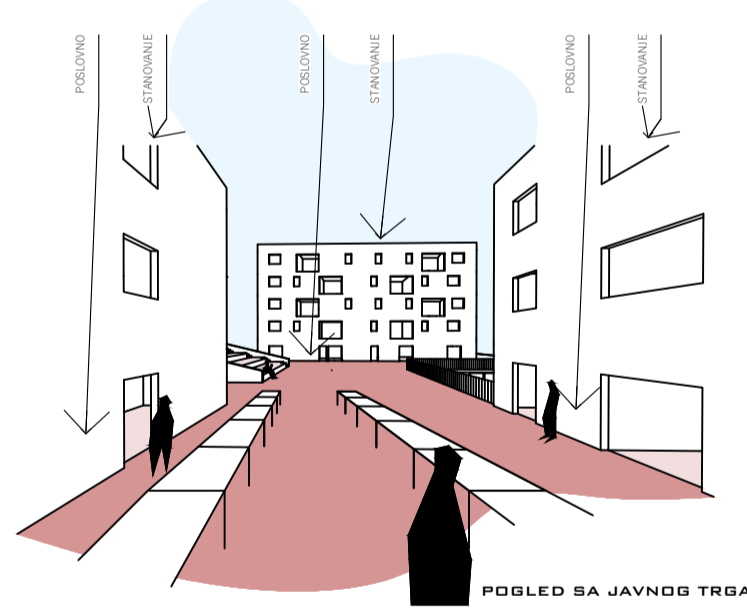

POGLED SA JAVNOG TRGA



FOTOGRAFIJE MAKETA

IME I PREZIME
NASLOV DIPLOMSKOG RADA
AKADEMSKA GODINA
MENTOR
KOMENTOR
KONZULTANT

TOMISLAV GALIĆ
CENTAR URBANE KULTURE **SINOKOŠA**
2021./2022.
PROF. ART. HRVOJE NJIRIĆ
DR. SC. NIKŠA JAJAĆ
DR. SC. NIKOLINA ŽIVALJIĆ