

# Integracija izbjeglica

---

**Vidović, Andrea Matea**

## Supplement / Prilog

Publication year / Godina izdavanja: **2016**

Permanent link / Trajna poveznica: <https://urn.nsk.hr/urn:nbn:hr:123:146685>

Rights / Prava: [In copyright/Zaštićeno autorskim pravom.](#)

Download date / Datum preuzimanja: **2024-04-20**

Repository / Repozitorij:




[FCEAG Repository - Repository of the Faculty of Civil Engineering, Architecture and Geodesy, University of Split](#)





# SVEUČILIŠTE U SPLITU / FAKULTET GRAĐEVINARSTVA, ARHITEKTURE I GEODEZIJE

## DIPLOMSKI SVEUČILIŠNI STUDIJ ARHITEKTURE

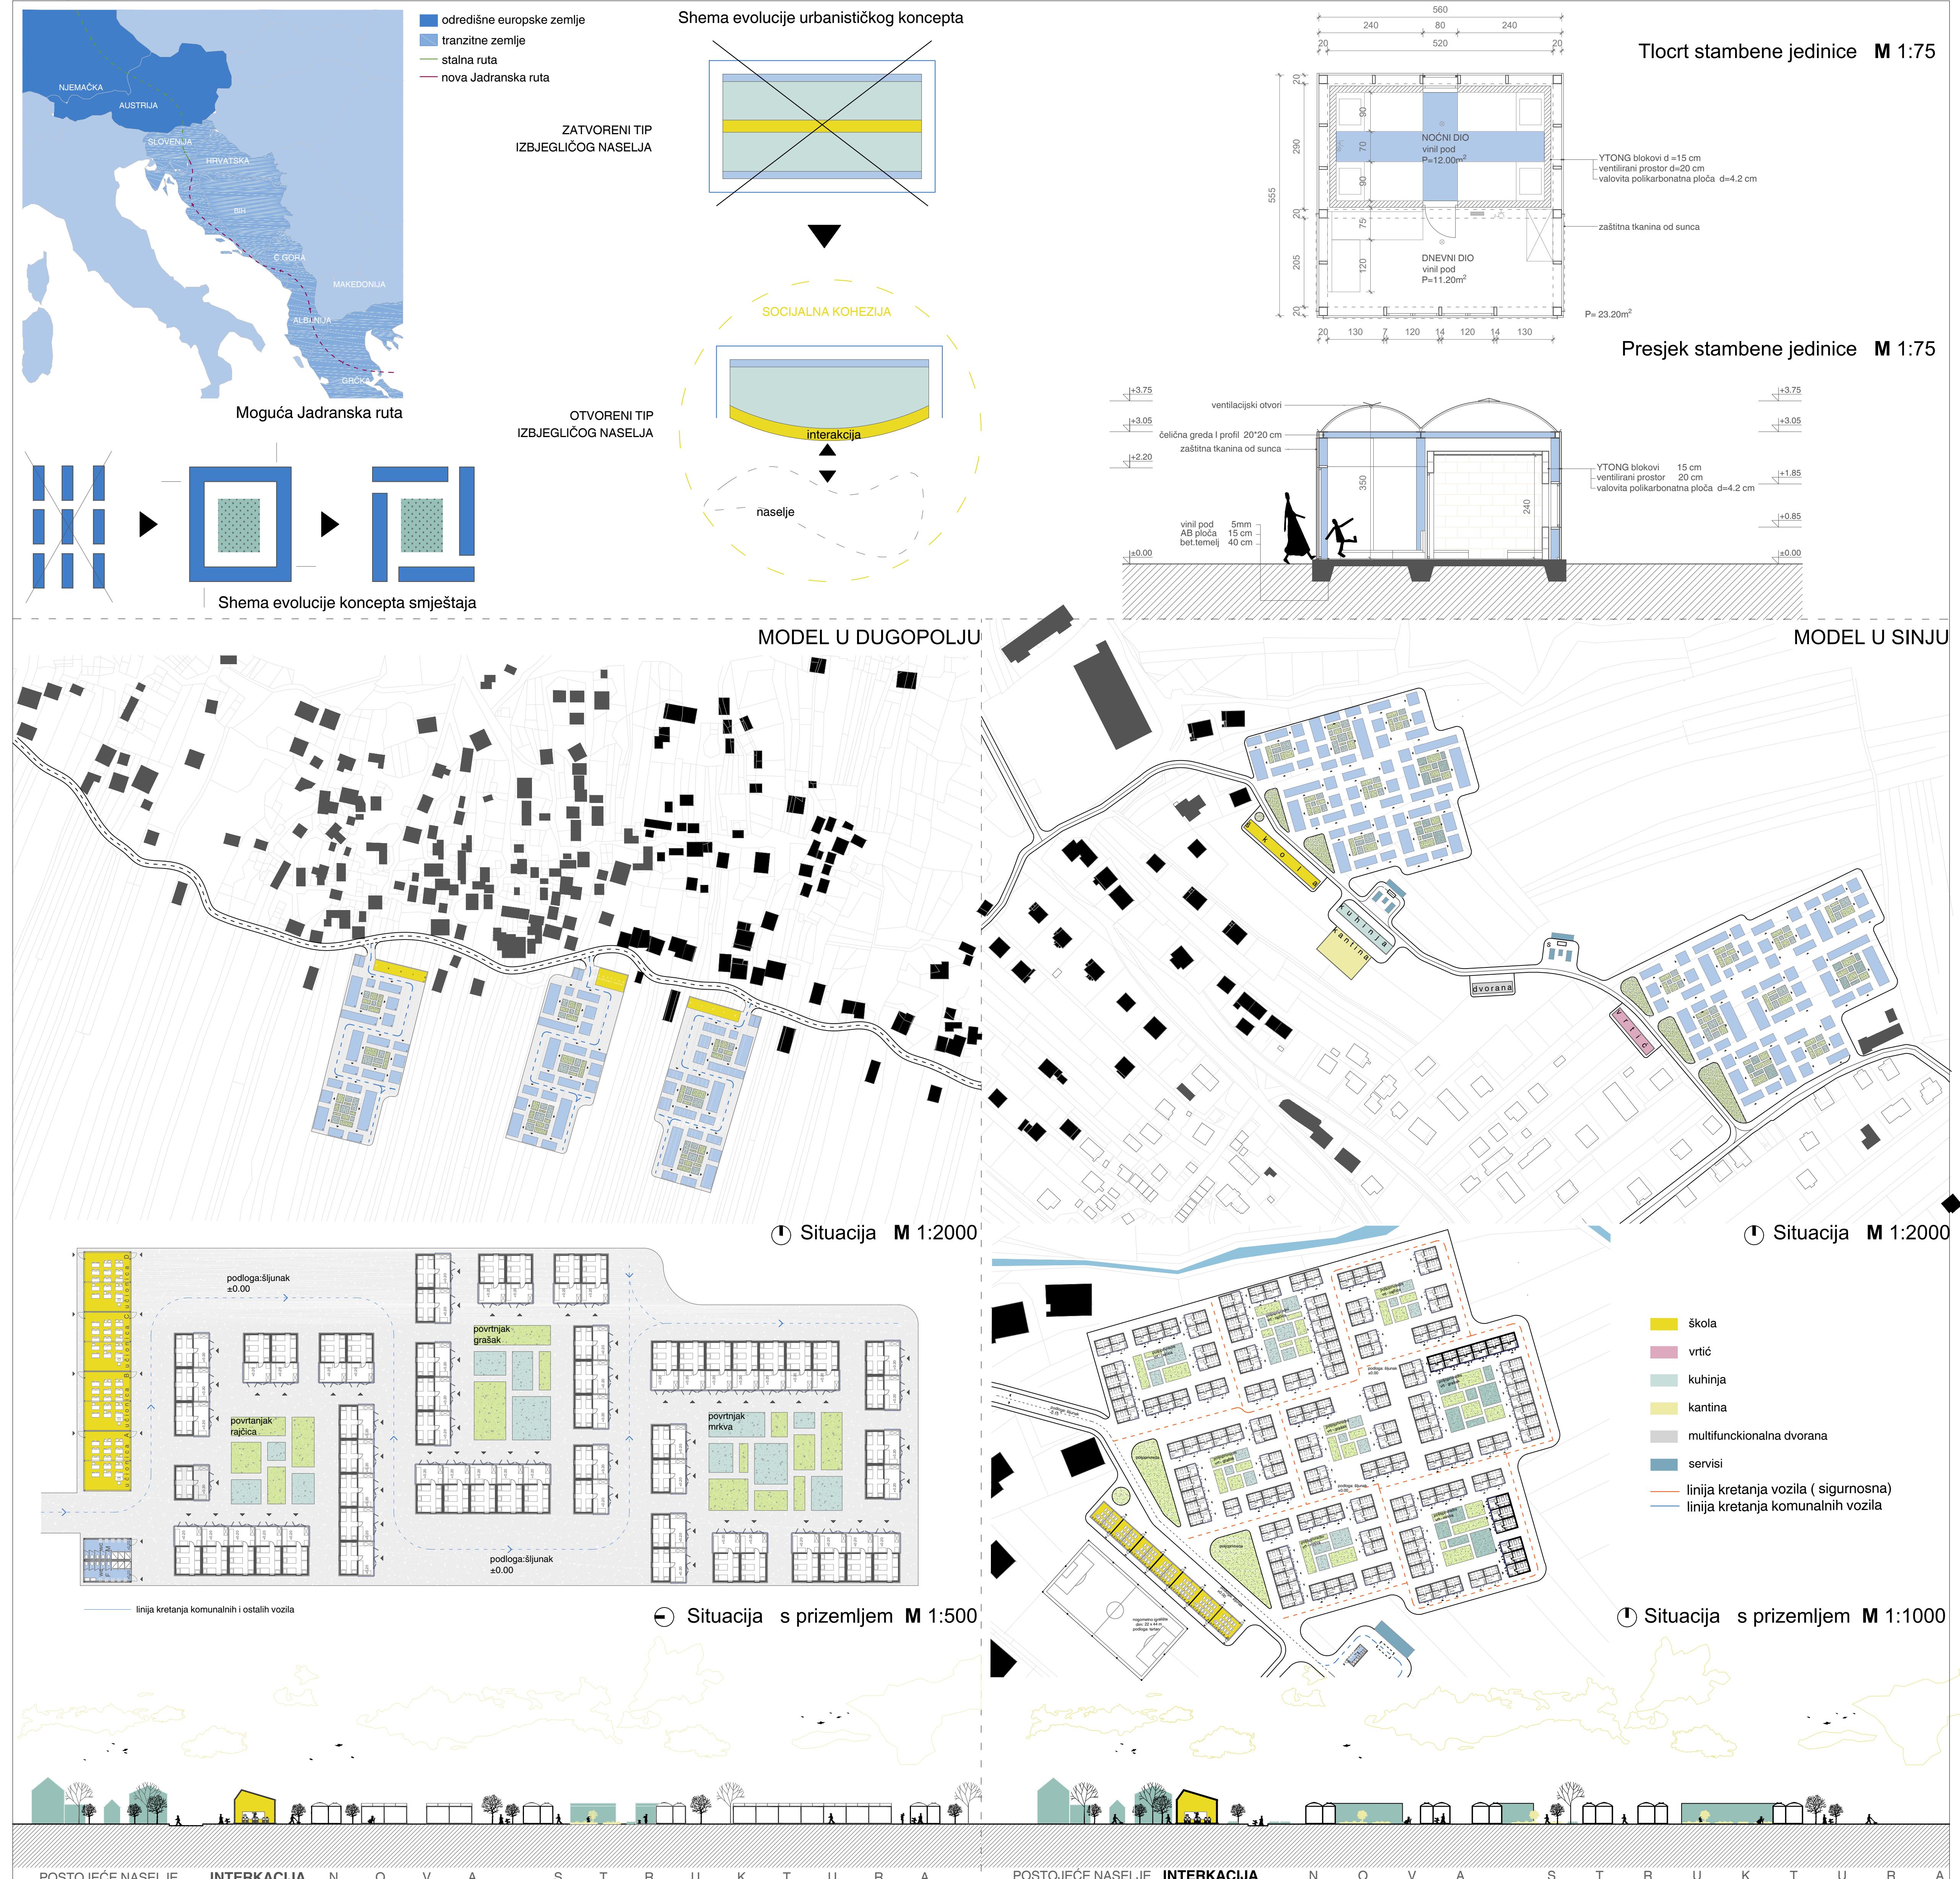

**IME I PREZIME**  
**NASLOV DIPLOMSKOG RADA**  
**AKADEMSKA GODINA**  
**MENTOR**  
**KOMENTOR**  
**KONZULTANT**

**ANDREA MATEA VIDOVIC**  
**INTEGRACIJA IZBJEGLICA**  
**2015 / 2016**  
**prof.art. HRVOJE NJIRIC**  
**dipl.ing.arch. ANA DANA BEROŠ**  
**dr.sc. HRVOJE SMOLJANOVIĆ**

S obzirom na aktualnu izbjegličku krizu, javlja se pitanje smještaja i integracije izbjeglica u društveni život zajednice. Ideja je kroz arhitektonski proces stvoriti novu tipologiju izbjegličkog stanovanja, koja će im pružiti normalan život te integraciju. Uzimajući u obzir da je arhitektura proces prije nego forma, je upravo ono što čini razliku između logora i urbane forme - naselja. Polazište je smještajni klasaster s unutrašnjim dvorištem, čime je omogućena socijalizacija. Kroz analiziranje različitih modela, zatvoren tip naselja je odbačen kao nedovoljno humana struktura te iz njega proizlazi novi tip otvorenog naselja, koji nudi interaktivne sadržaje dostupne izbjeglicama i lokalnom stanovništvu. Na taj način se briše granica i stvara se socijalna kohezija novog i postojećeg. Model je isprobana na dvije različite lokacije - Dugopolje i Sinj.

