

# Kulturno pastoralni centar

---

**Tomić, Petar**

## Supplement / Prilog

Publication year / Godina izdavanja: **2017**

Permanent link / Trajna poveznica: <https://urn.nsk.hr/urn:nbn:hr:123:366035>

Rights / Prava: [In copyright](#)/[Zaštićeno autorskim pravom.](#)



Download date / Datum preuzimanja: **2024-10-02**




Repository / Repozitorij:

[FCEAG Repository - Repository of the Faculty of Civil Engineering, Architecture and Geodesy, University of Split](#)



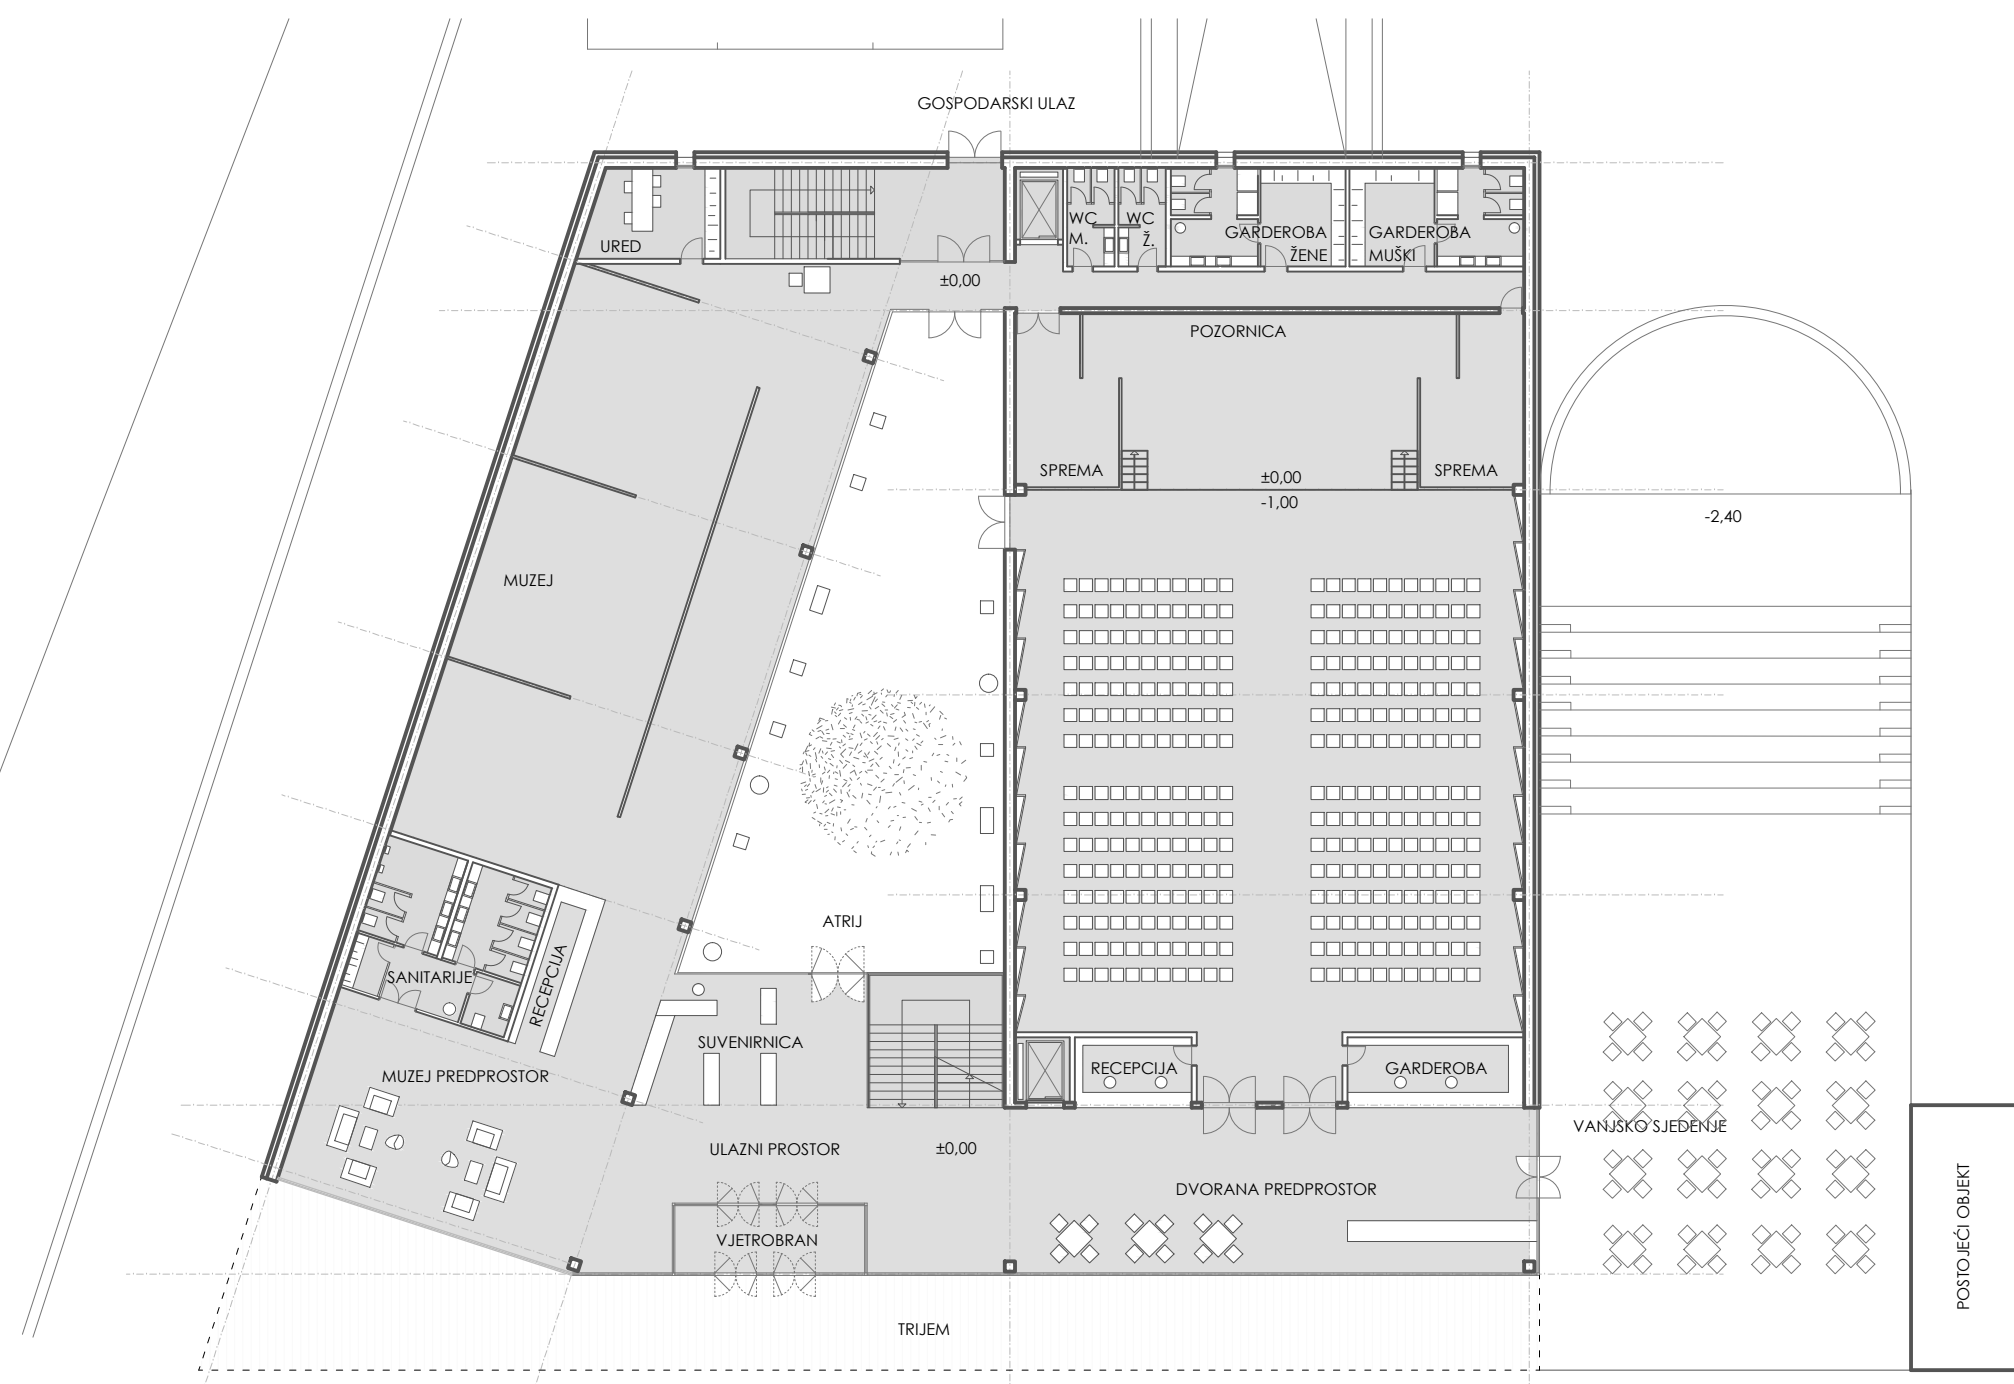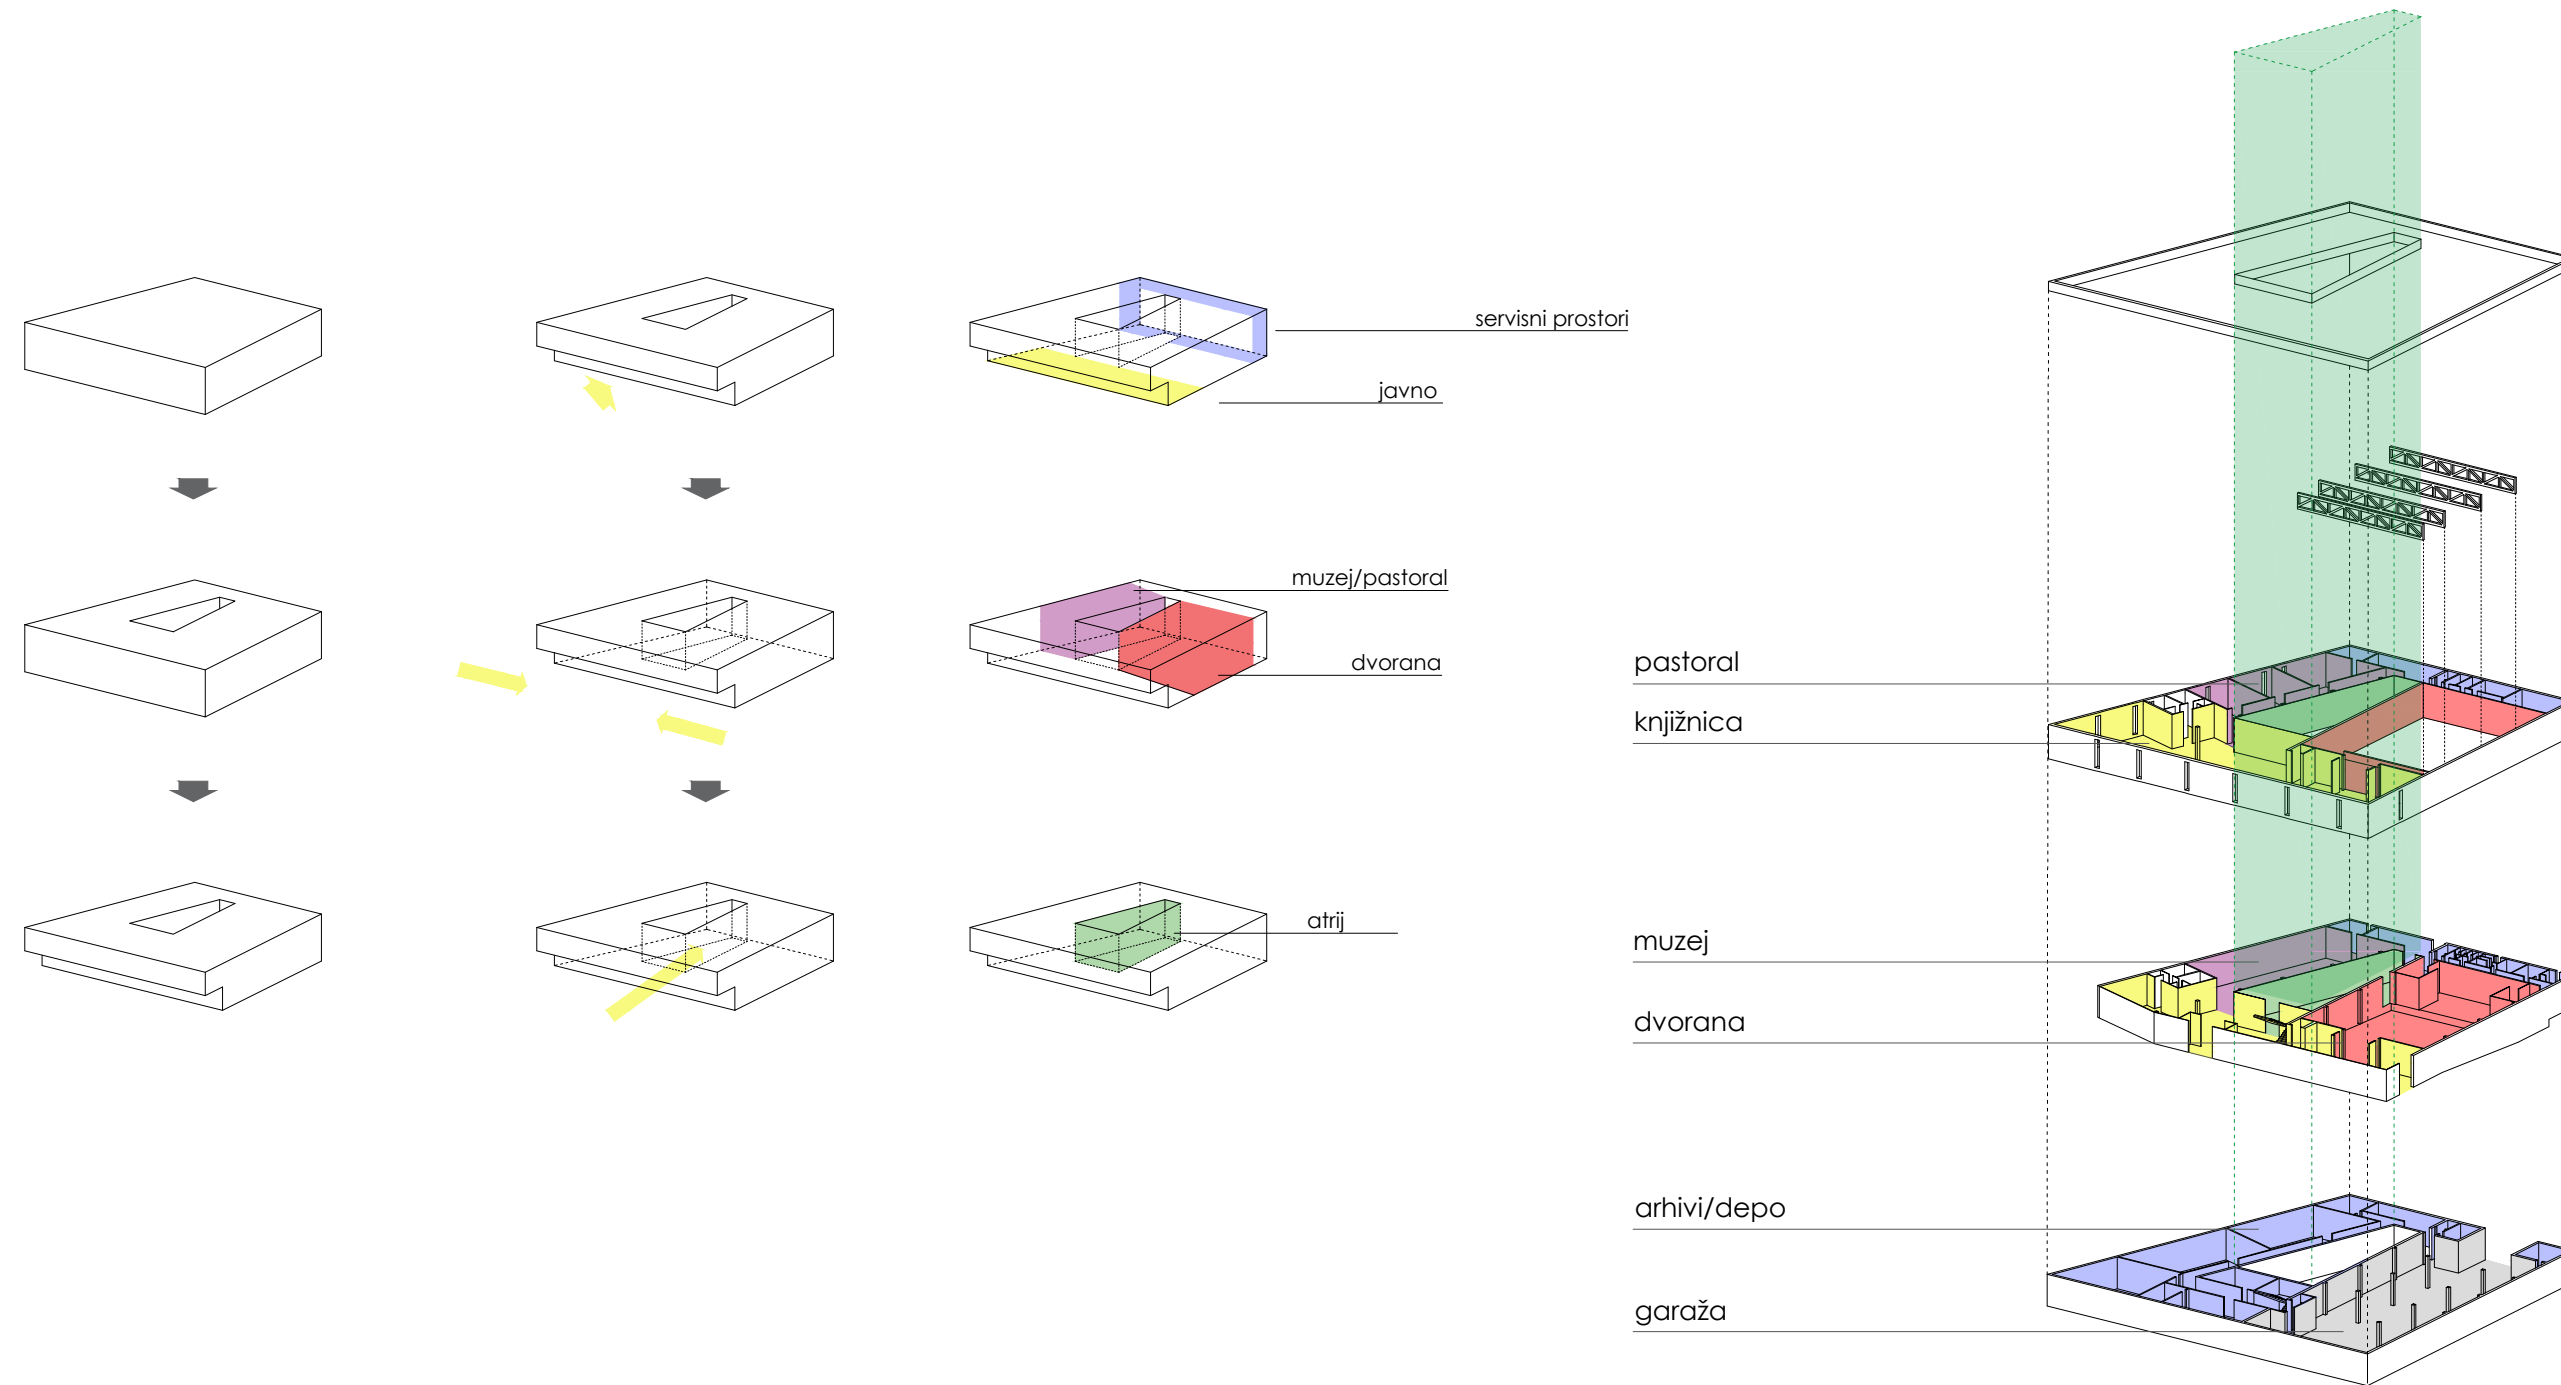

TLOCRT PRIZEMLJE

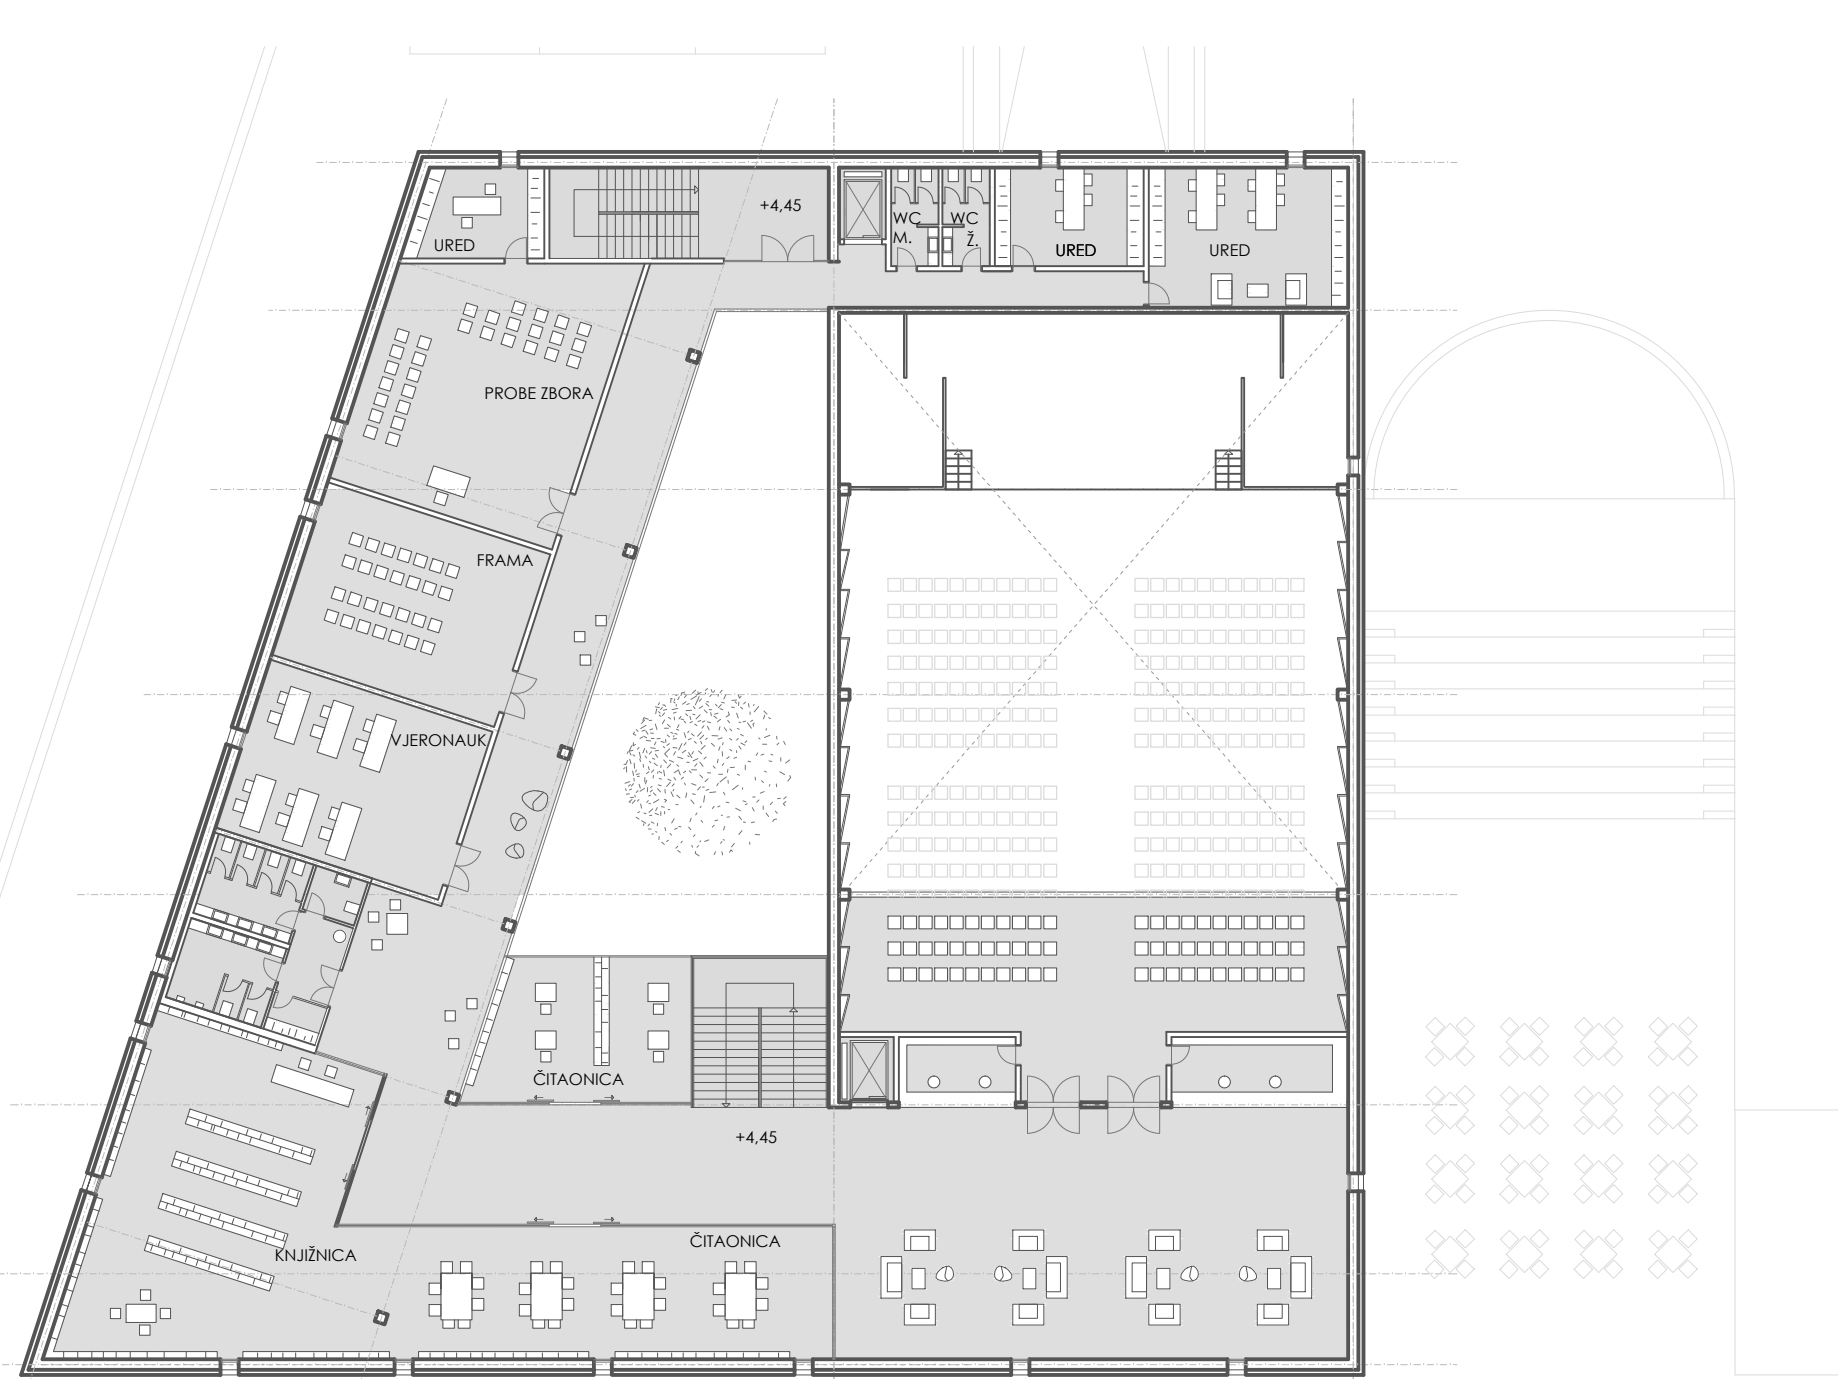

TLOCRT KAT



IME I PREZIME  
NASLOV DIPLOMSKOG RADA  
AKADEMSKA GODINA  
MENTOR  
KOMENTOR  
KONZULTANT

PETAR TOMIĆ  
KULTURNO - PASTORALNI  
CENTAR  
2016 / 2017  
prof. ANTE KUZMANIĆ  
dr. sc. ANA ŠVERKO  
doc. dr. sc. NIKOLINA ŽIVALJIĆ

Nova kulturna ustanova donosi maloj urbanoj sredini prostore potrebne za razvitak i djelovanje zajednice. Muzejski prostori omogućavaju rad s mladima, učenicima osnovnih i srednjih škola, njihovo upoznavanje, često zaboravljene, povijesti i baštine, te potencijalni rehabilitacijski alat pri razvijanju osoba s posebnim potrebama. Prostor organiziran oko središnjeg atrija korisnici koriste preko multifunkcionalne dvorane i muzeja u prizemlju, te pastoralnog centra sa potrebnim prostorima za probe i učenje. Tipologija samostana se odražava u oblikovanju objekta i njegovoj smirenoj fasadi koja asocira na samostan i staru crkvu u blizini.

