

# Garažić

---

Ćakić, Luka

## Supplement / Prilog

Publication year / Godina izdavanja: **2018**

Permanent link / Trajna poveznica: <https://urn.nsk.hr/urn:nbn:hr:123:859852>

Rights / Prava: [In copyright](#) / [Zaštićeno autorskim pravom](#).

Download date / Datum preuzimanja: **2024-09-26**



Repository / Repozitorij:

[FCEAG Repository - Repository of the Faculty of Civil Engineering, Architecture and Geodesy, University of Split](#)



UNIVERSITY OF SPLIT



  
DIGITALNI AKADEMSKI ARHIVI I REPOZITORIJI





# SVEUČILIŠTE U SPLITU / FAKULTET GRAĐEVINARSTVA, ARHITEKTURE I GEODEZIJE

## DIPLOMSKI SVEUČILIŠNI STUDIJ ARHITEKTURE

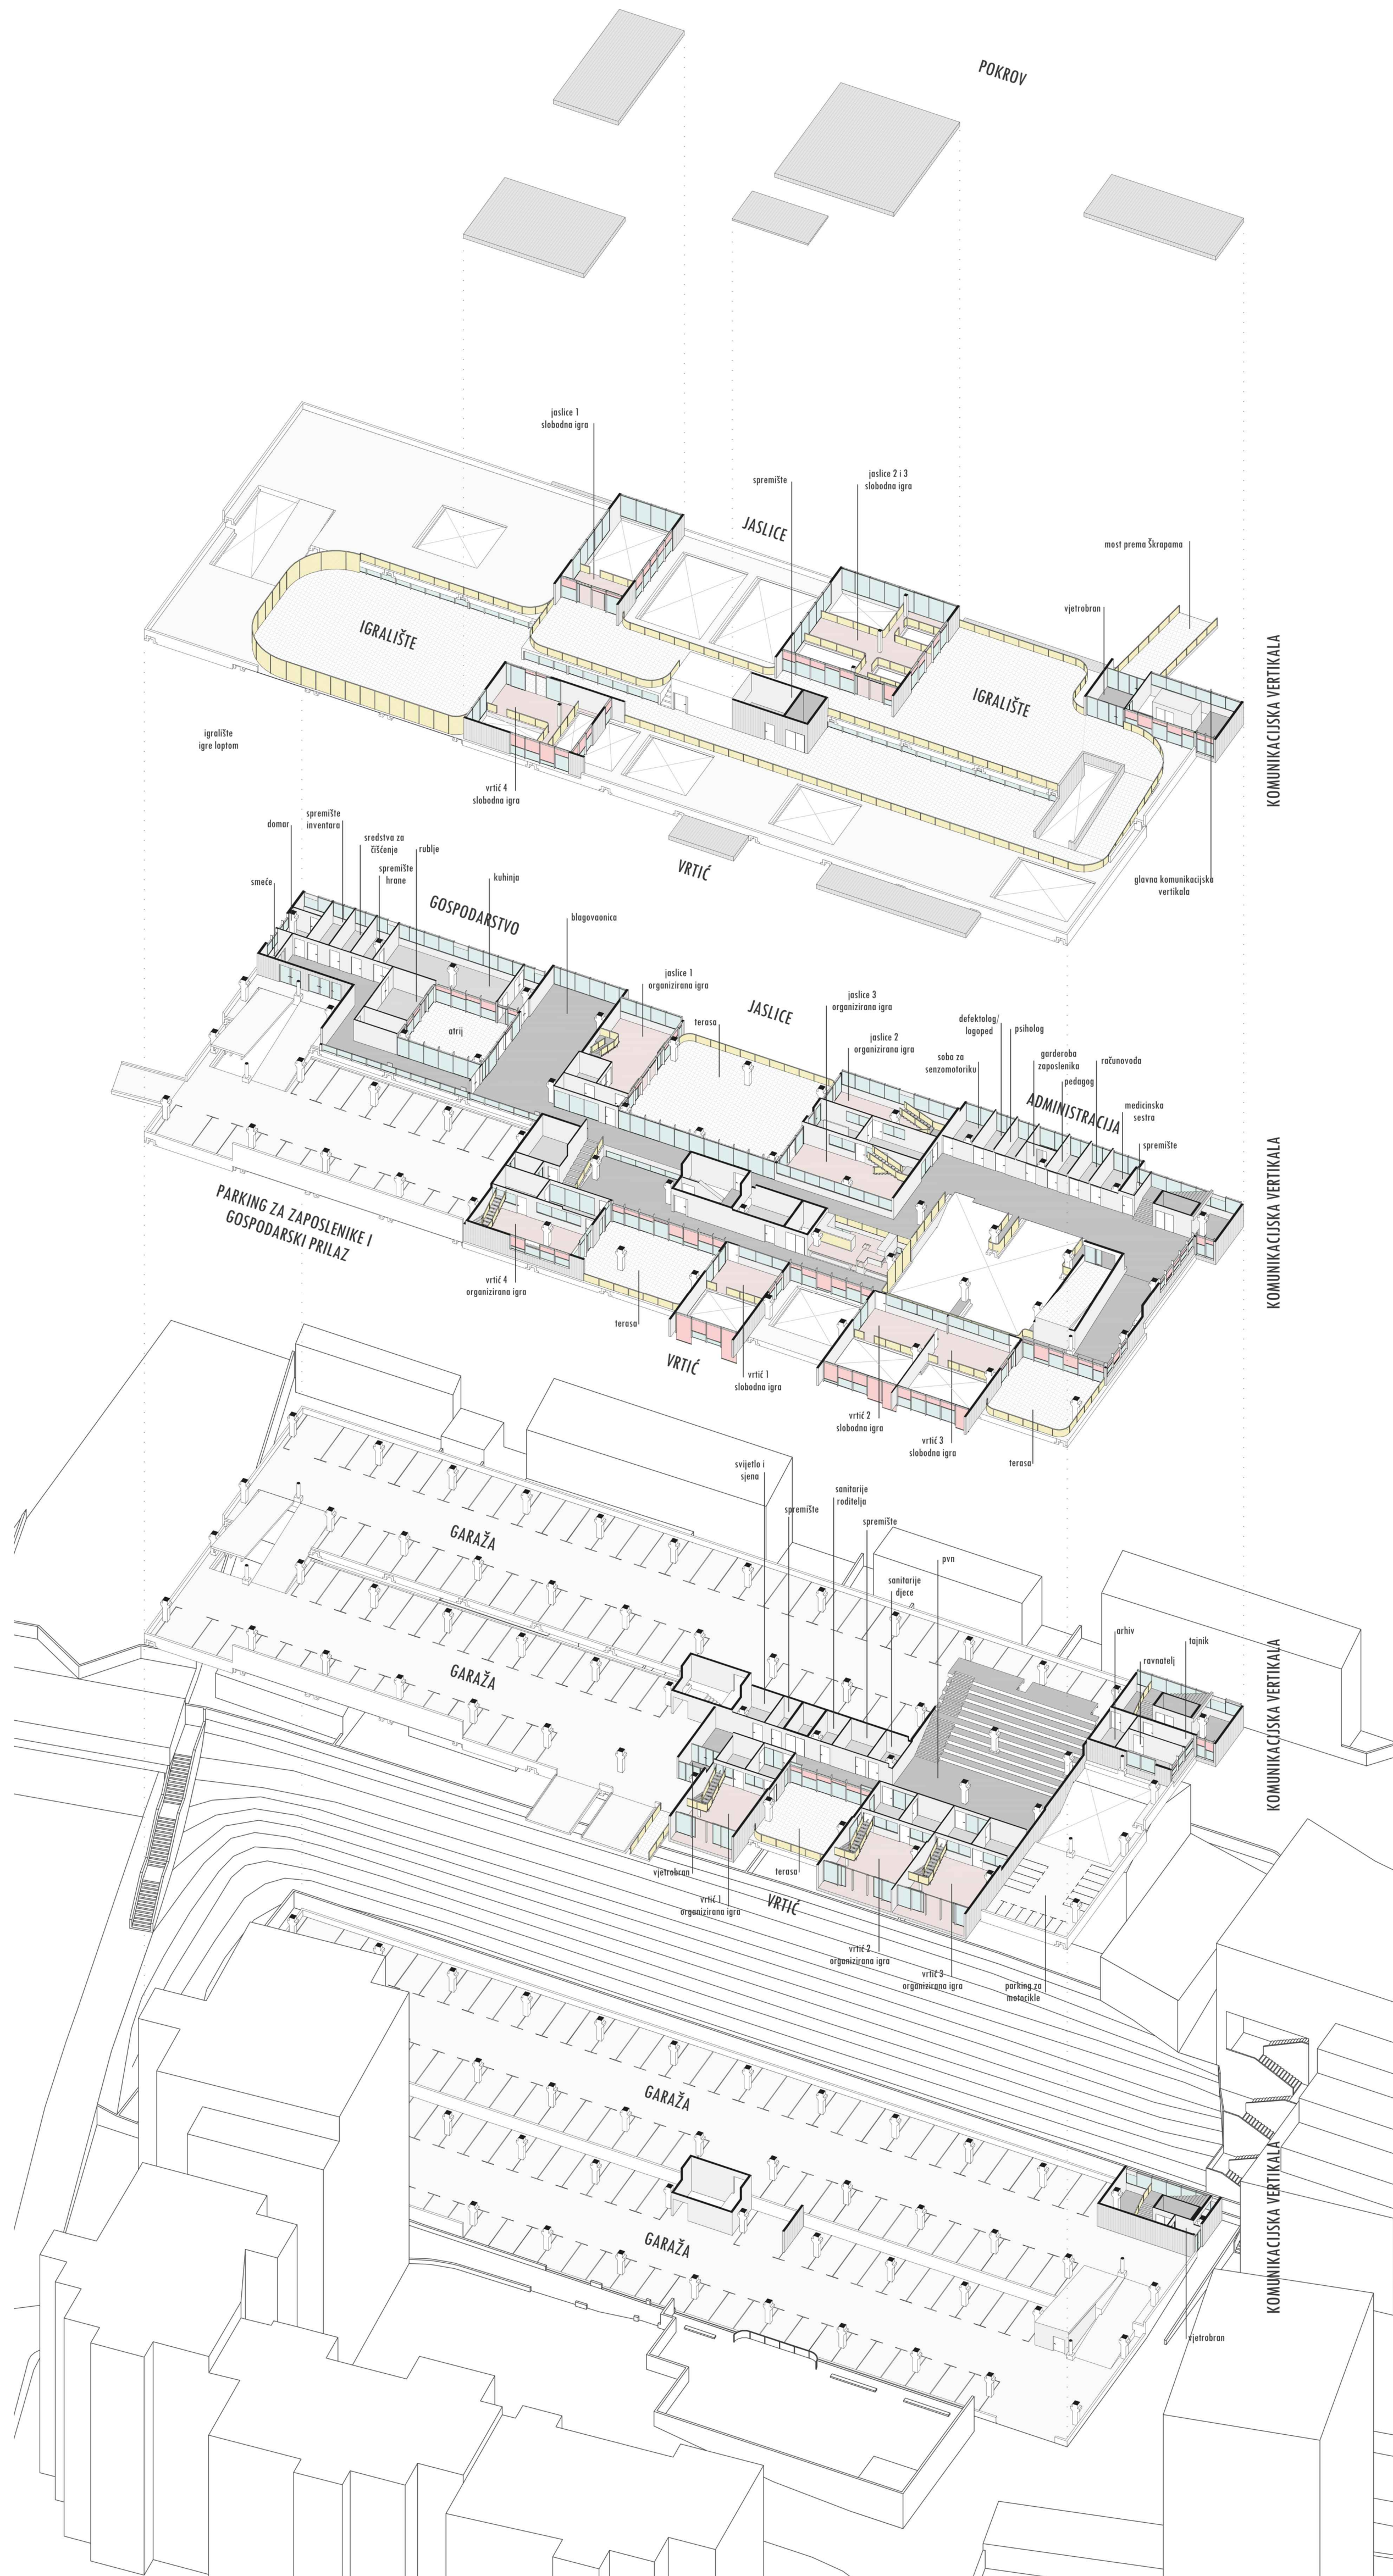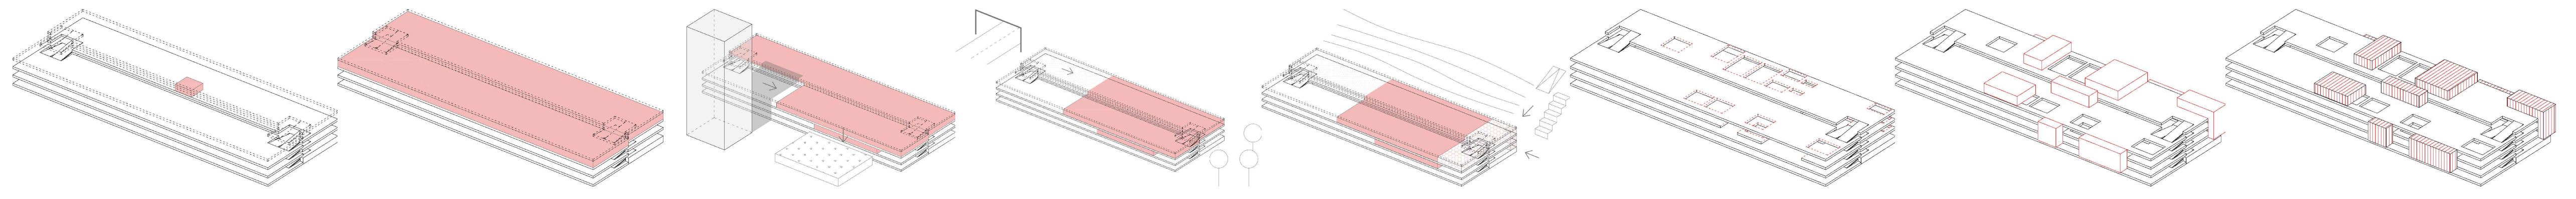

**IME I PREZIME**  
**NASLOV DIPLOMSKOG RADA**  
**AKADEMSKA GODINA**  
**MENTOR**  
**KOMENTOR**  
**KONZULTANT**

**LUKA ČAKIĆ**  
**GARAŽIĆ**  
**2017/2018**  
**prof. NENO KEZIĆ dipl. ing. arh**  
**dr.sc. ANA ŠVERKO dipl.ing.arh.**  
**dr.sc. HRVOJE SMOLJANOVIĆ dipl.ing.građ.**

Projektom se razmatraju uvjeti aktualnog Državnog pedagoškog standarda kako bi se ponudilo rješenje problema nedostatka vrtićkih kapaciteta u gradu Splitu. Prvenstveno se propituje zahtjev da nove vrtičke ustanove moraju biti izvedene kao samostojeći objekti, uvjet koji je praktički nemoguće ispuniti u već gusto izgrađenoj matrici splitskog poluotoka. Prvi korak je pronalazak rupe u prostoru koja će ispunjavati potrebe lokacije vrtića. U skladu s karakteristikom fleksibilnosti koja odlikuje mlade i nadolazeće generacije, buduće korisnike vrtića, pojam "rupe" se shvaća na apstraktniji način. Zbog nedostatka slobodnog prostora odluka je projektirati vrtić kao interpolaciju u postojeći infrastrukturni objekt garaže, tipске situacije stambenih kvartova. Time se podiže vrijednost prostora i rješava problem nalaska i vjerojatne potrebe otkupa prazne privatne parcele. Adaptirajući dio objekta čiste utilitarne namjene koji u gradskom prostoru funkcionira kao ne-mjesto koje građani praktički ne doživljavaju, stvara se hibrid koji istovremeno ima karakter samostojećeg objekta, obogaćuje prostor i služi kao ispitivanje potencijala ovakvog pristupa problemu nedostatka slobodnih parcela u gradu.

