

Vinarija Sinj

Mandac, Jelena

Supplement / Prilog

Publication year / Godina izdavanja: **2018**

Permanent link / Trajna poveznica: <https://urn.nsk.hr/urn:nbn:hr:123:891426>

Rights / Prava: [In copyright](#)/[Zaštićeno autorskim pravom.](#)

Download date / Datum preuzimanja: **2024-07-22**



Repository / Repozitorij:


[FCEAG Repository - Repository of the Faculty of Civil Engineering, Architecture and Geodesy, University of Split](#)

KONCEPT

Planirani program predviđa urbanističko i arhitektonsko rješenje lokacije.

Urbanističko rješenje bavi se uređenjem postojeće lokacije te njezinim povezivanjem sa okolnim gradskim i seoskim područjem dok se arhitektonsko rješenje bavi projektom vinarije.


Također je predviđeno očuvanje postojećeg zelenila odnosno šume i uklapanje objekta u prirodni ambijent, te sadnja vinograda na neobrađenim prostorima obuhvata. Sam objekt vinarije ima zakrivljenu formu i prati slojnice terena te poput vitice vinove loze kruži oko brda.

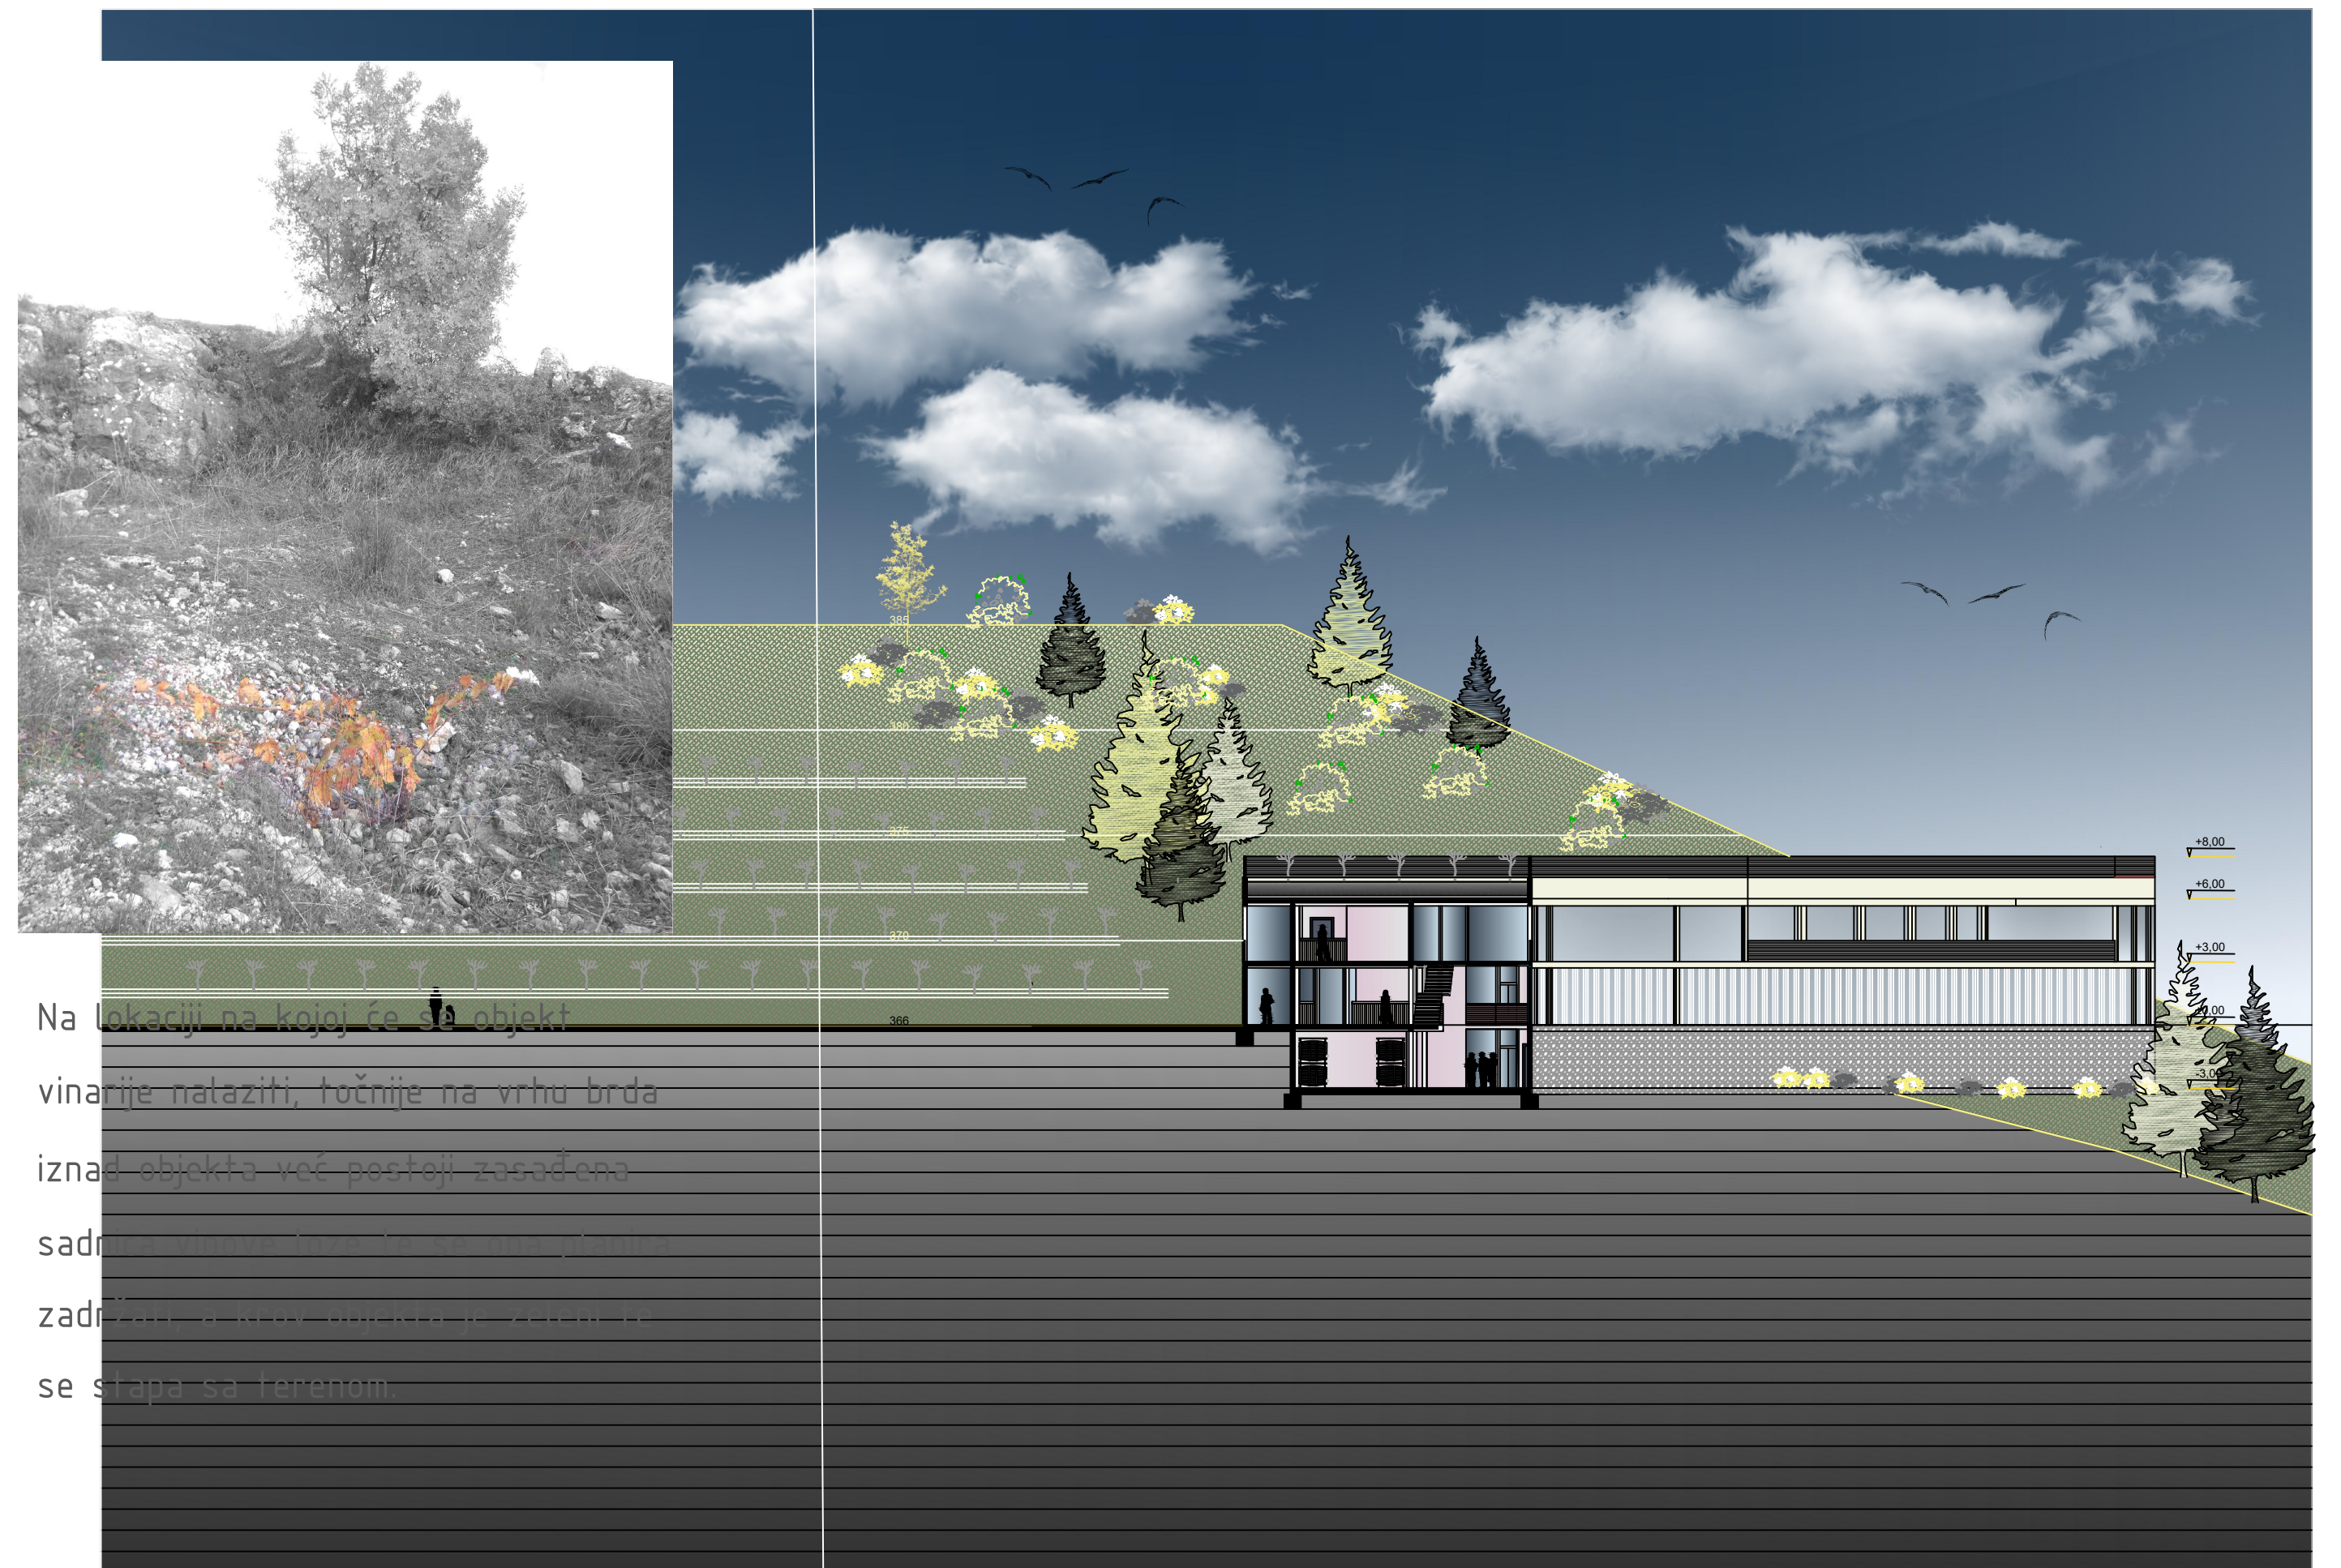


Zgrada vinarije ima proizvodne i prodajne kapacitete kako za vino iz vlastitih vinograda tako i za ono iz okolnih seoskih, a sastoji se od sljedećih skupina prostorija:

- prostorije za prijam grožđa
- prostorije za preradu grožđa i proizvodnju vina
- prostorije za skladištenje
- prostorije za analize i laboratorij
- kušaonica
- kafe bar
- restoran
- kuhinja
- servisne prostorije i prostorije za osoblje
- prostorije uprave inarije

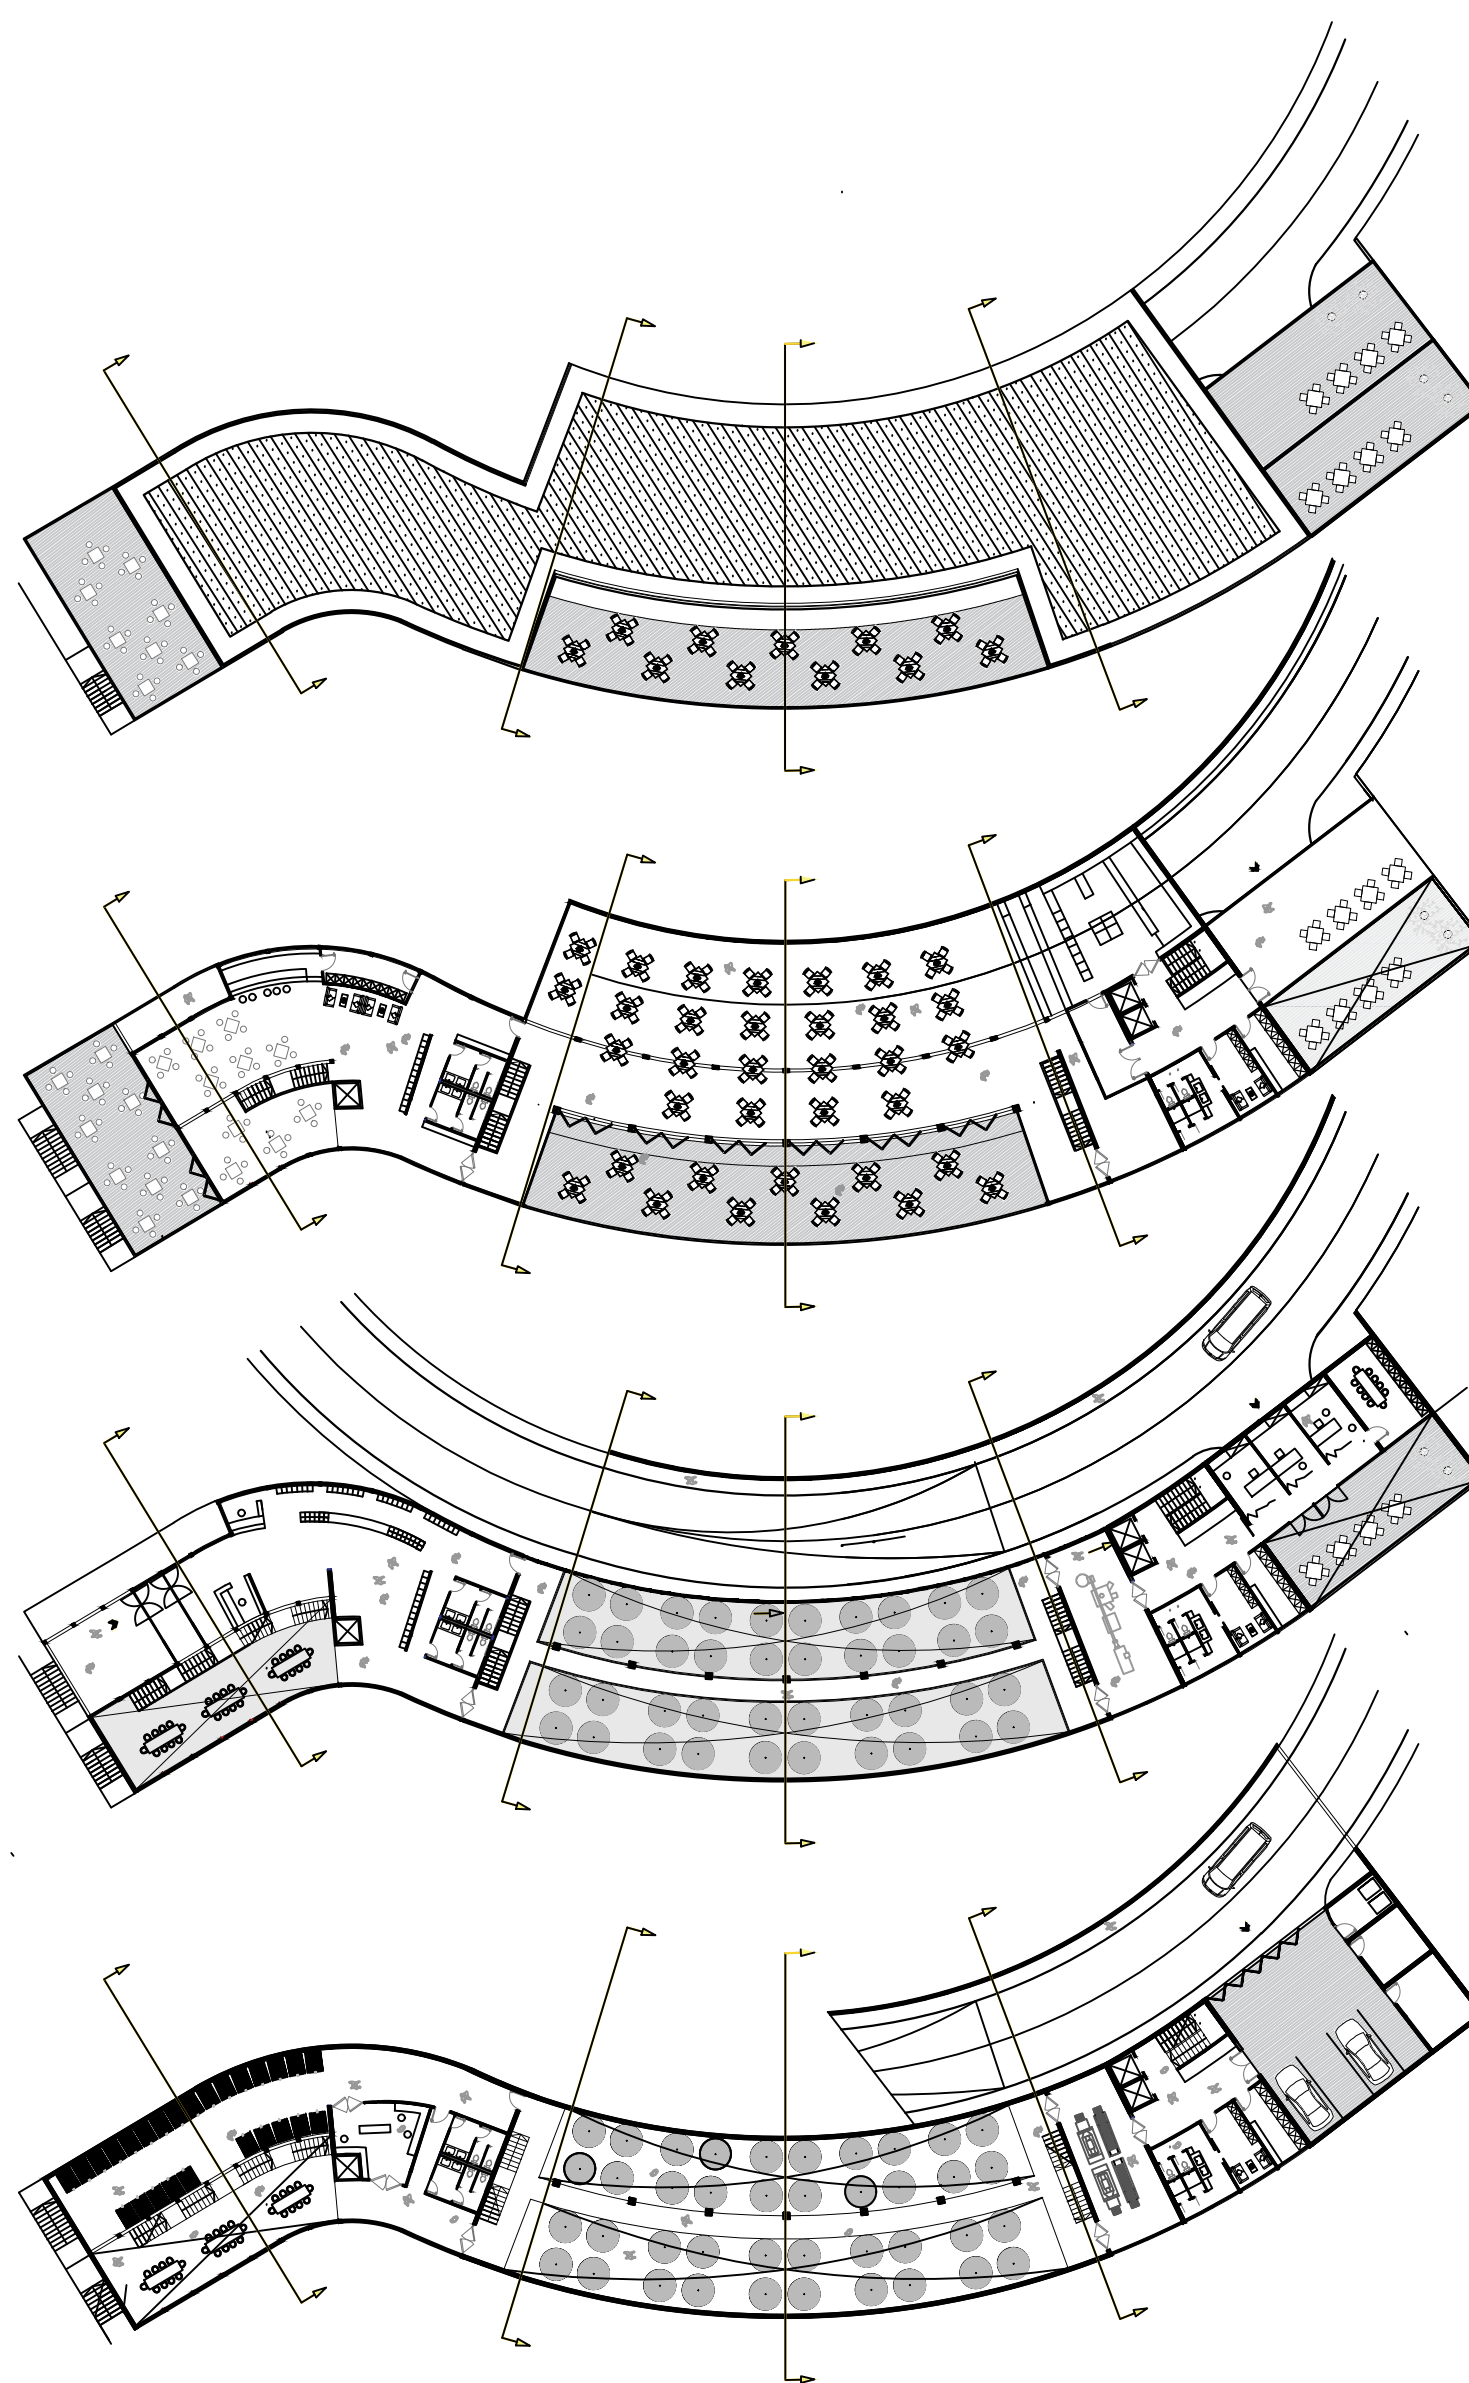

KROV

1. KAT

PRIZEMLJE

SUTEREN

ISKAZ POVRŠINA

KROV		
1. PROIZVODNJA		1025,0 m ²
zeleni krov		
1. KAT		
1. POSJETITELJI		825,0 m ²
cafe bar	100,0 m ²	
terasa	150,0 m ²	
cafe bara	350,0 m ²	
restoran	205,0 m ²	
terasa	20,0 m ²	
restorana wc-i		
2. PROIZVODNJA/OSOBLJE		247,0 m ²
spremište	12,0 m ²	
kuhinja	85,0 m ²	
hladnjača	15,0 m ²	
spremište	12,0 m ²	
wc/osoblje	20,0 m ²	
garderoba	13,0 m ²	
terasa	90,0 m ²	
PRIZEMLJE		
1. POSJETITELJI		195,0 m ²
ulazni prostor	75,0 m ²	
vinoteka	100,0 m ²	
wc-i	20,0 m ²	
2. PROIZVODNJA/OSOBLJE		95,0 m ²
spremište	12,0 m ²	
garderoba	13,0 m ²	
wc/osoblje	20,0 m ²	
punionica	50,0 m ²	
boca		
2. UPRAVA		155,0 m ²
uredi x3	60,0 m ²	
prostorija za sastanke	25,0 m ²	
terasa	70,0 m ²	
SUTEREN		
1. SERVISNI DIO		155,0 m ²
servisni prilaz	110,0 m ²	
smeće	10,0 m ²	
tehničko spremište	15,0 m ²	
energetski blok	20,0 m ²	
2. PROIZVODNJA/OSOBLJE		3467,0 m ²
spremište	12,0 m ²	
garderoba	13,0 m ²	
wc/osoblje	20,0 m ²	
primarna prerada	50,0 m ²	
prerada	445,0 m ²	
fermentacijska hala	20,0 m ²	
hala	25,0 m ²	
wc-i	85,0 m ²	
laboratorij	100,0 m ²	
kušaonica		
spremište		
bačava		

IME I PREZIME
NASLOV DIPLOMSKOG RADA
AKADEMSKA GODINA
MENTOR
KOMENTOR
KONZULTANT

JELENA MANDAC
VINARIJA SINJ
2017 / 2018
prof. ANTE KUZMANIĆ dia
dr.sc. GORAN ZDUNIĆ
dr.sc. NIKOLA GRGIĆ

Projekt vinarije nalazi se u gradu Sinju na lokaciji zvanj Medinjak. Ovaj dio grada spada u prigradsko područje i možemo reći da je poveznica između grada i sela te se ovim projektom dodatno želi naglasiti njihova interakcija. Obilježja lokacije su slaba izgrađenost i gusta borova šuma te je zamišljeno da se objekt vinarije uklapa u postojeći teren i prirodu. Ova lokacija idealna je za projekt vinarije iz razloga što se u okolnim selima ponovno sade vinogradi te bi se projektom tome također pridonio, a za urbani dio grada tu su ugostiteljski i trgovinski prostori. Također, borova šuma i formacija terena stvaraju idealne uvjete za proizvodnju vina, te pružaju miran i ugodan boravak izvan buke grada.

