

Živjeti kva(d)r(a)t

Stupalo, Dora

Supplement / Prilog

Publication year / Godina izdavanja: **2018**

Permanent link / Trajna poveznica: <https://urn.nsk.hr/urn:nbn:hr:123:236207>


Rights / Prava: [In copyright](#)/[Zaštićeno autorskim pravom.](#)

Download date / Datum preuzimanja: **2024-12-23**



Repository / Repozitorij:



[FCEAG Repository - Repository of the Faculty of Civil Engineering, Architecture and Geodesy, University of Split](#)

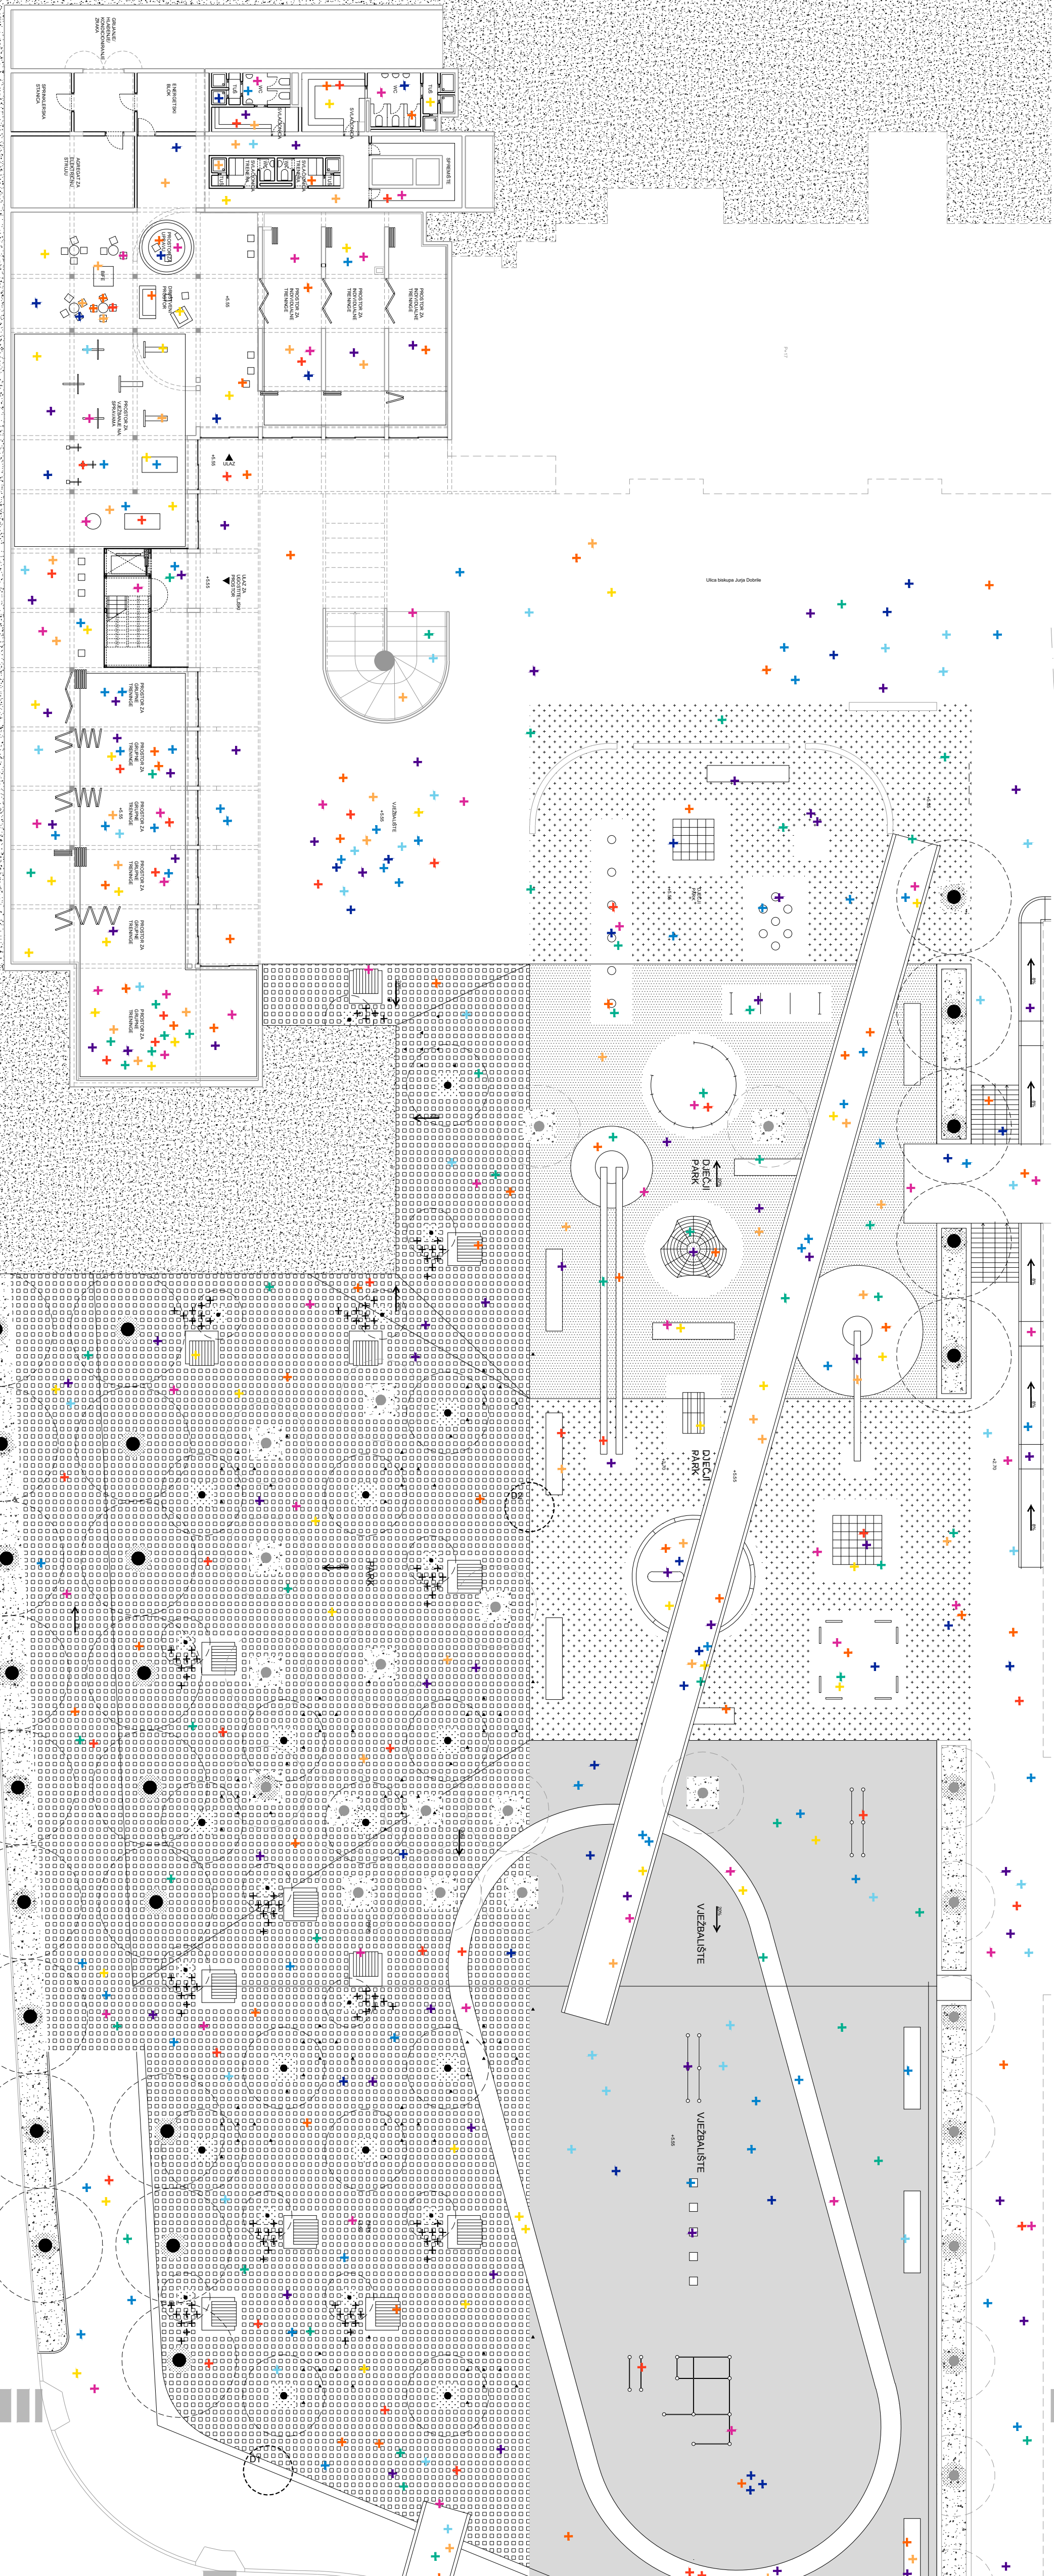

IME I PREZIME
NASLOV DIPLOMSKOGA RADA
AKADEMSKA GODINA
MENTOR
KOMENTOR
KONZULTANT

DORA STUPALO
ŽIVJETI KVA(D)R(A)T
2017|2018

izv.prof.art. NIKOLA POPIĆ, d.i.a.
doc.dr.sc. ANA ŠVERKO, d.i.a.
prof.dr.sc. BORIS TROGRLIĆ, dipl.ing.građ.

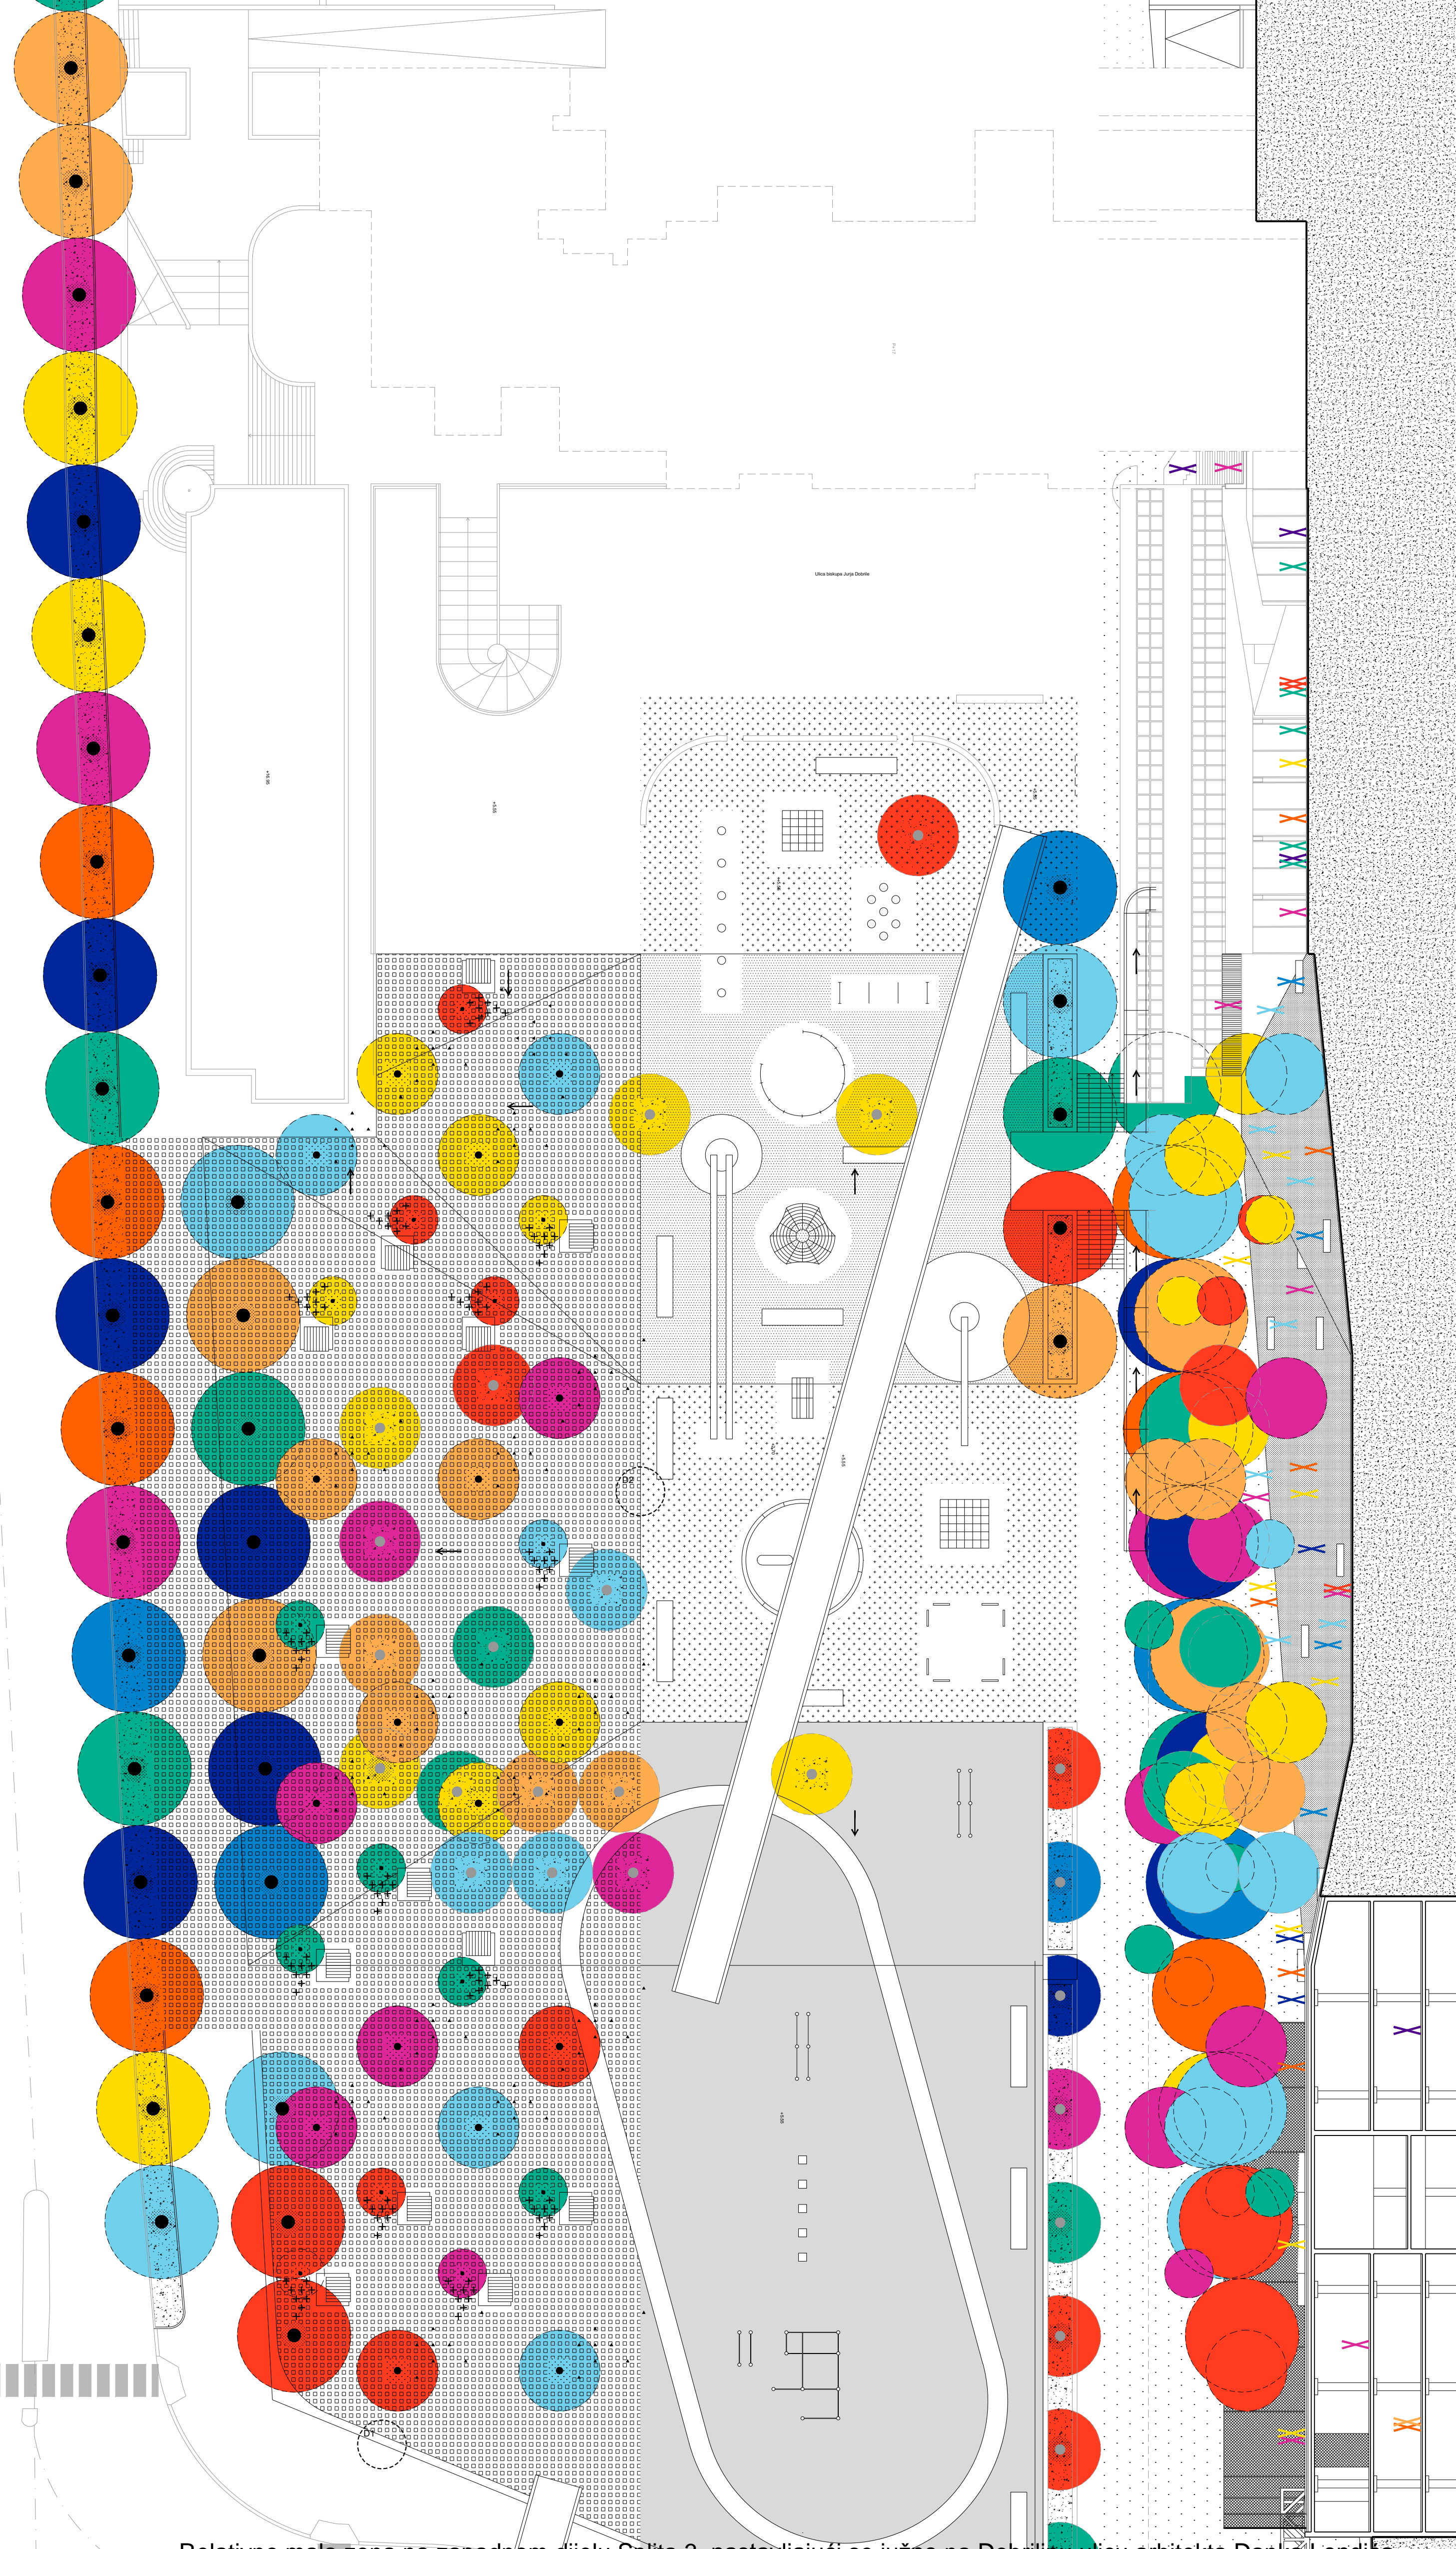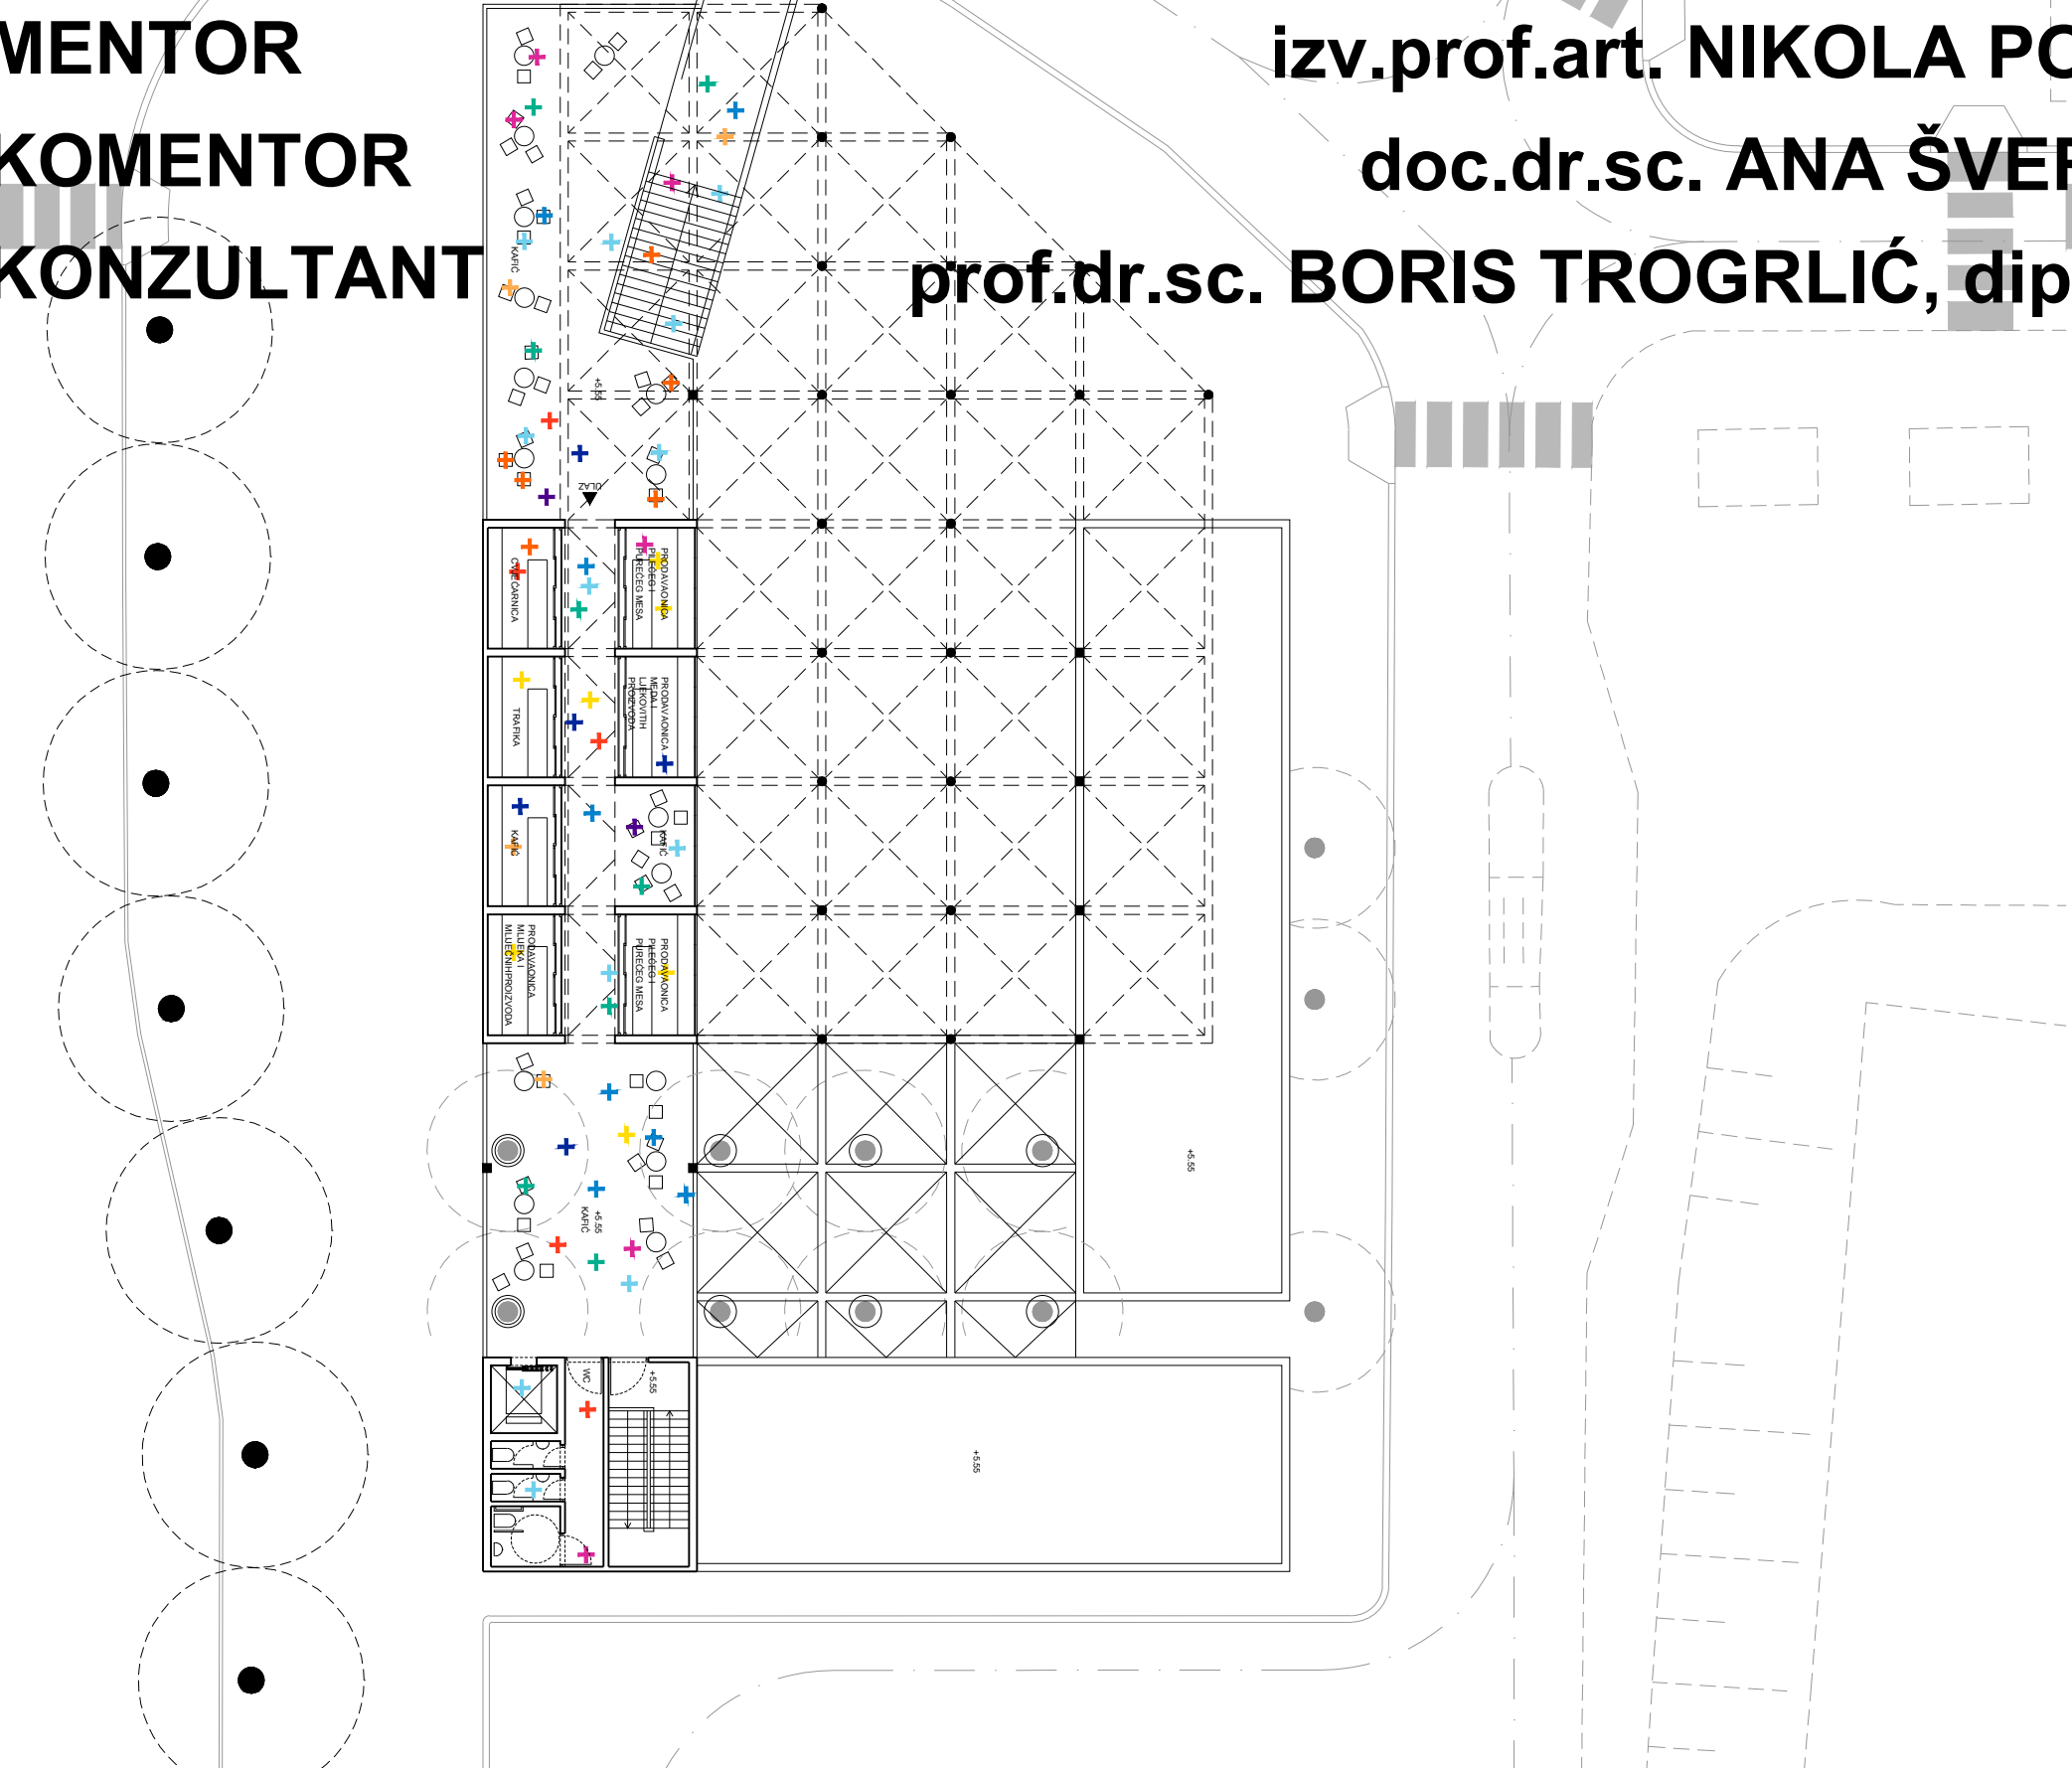

Relativno mala zona na zapadnom dijelu Splita 3, nastavljajući se južno na Dobričinu ulicu arhitekta Danka Lendića, okuplja u svom obuhvatu raznovrsne sadržaje i prostore različitih karaktera. Grubo linjski oblikovana, lokacija je to i stambene zgrade i javnog objekta i dječjeg parka i prometa u mirovanju i tržnice. Mijenjajući se tako drnje i nepredvidljivo, od sjevera prema jugu, s pogledom na trsteničku uvalu i more, čini prostornu točku koja je zanimljiva i svrsishodna i djetetu i mladom čovjeku i odraslom čovjeku i starom čovjeku. U ovakvim prostorima skrivenoga potencijala treba prepoznati prava pitanja jer poticajni odgovor slijedi tek nakon toga. Obilježje lokacije su prepreke. Prepreke ne treba rušiti, treba iskoristiti njihove prednosti i premostiti ih. Učenjem i preuzimanjem prostora od prethodnih spontanijih projekatanata, treba stvarati prostor koji je kvalitetan, ali koji ostavlja mjesta za daljnjim djelovanjem. Treba nasljeđeno ostaviti u nasljeđe. Kako odgovoriti na brutalističke strukture modernističke gradnje? Možda mekoćom i lakoćom. „Sigurno je jedno: suprotnost težina - lakoća se najtajanstvenija i najmnogoznačajnija od svih suprotnosti.“

