

Buna na Buni

Udovičić, Helena

Supplement / Prilog

Publication year / Godina izdavanja: **2019**

Permanent link / Trajna poveznica: <https://urn.nsk.hr/urn:nbn:hr:123:854926>




Rights / Prava: [In copyright](#)/[Zaštićeno autorskim pravom.](#)

Download date / Datum preuzimanja: **2024-11-24**



Repository / Repozitorij:

[FCEAG Repository - Repository of the Faculty of Civil Engineering, Architecture and Geodesy, University of Split](#)

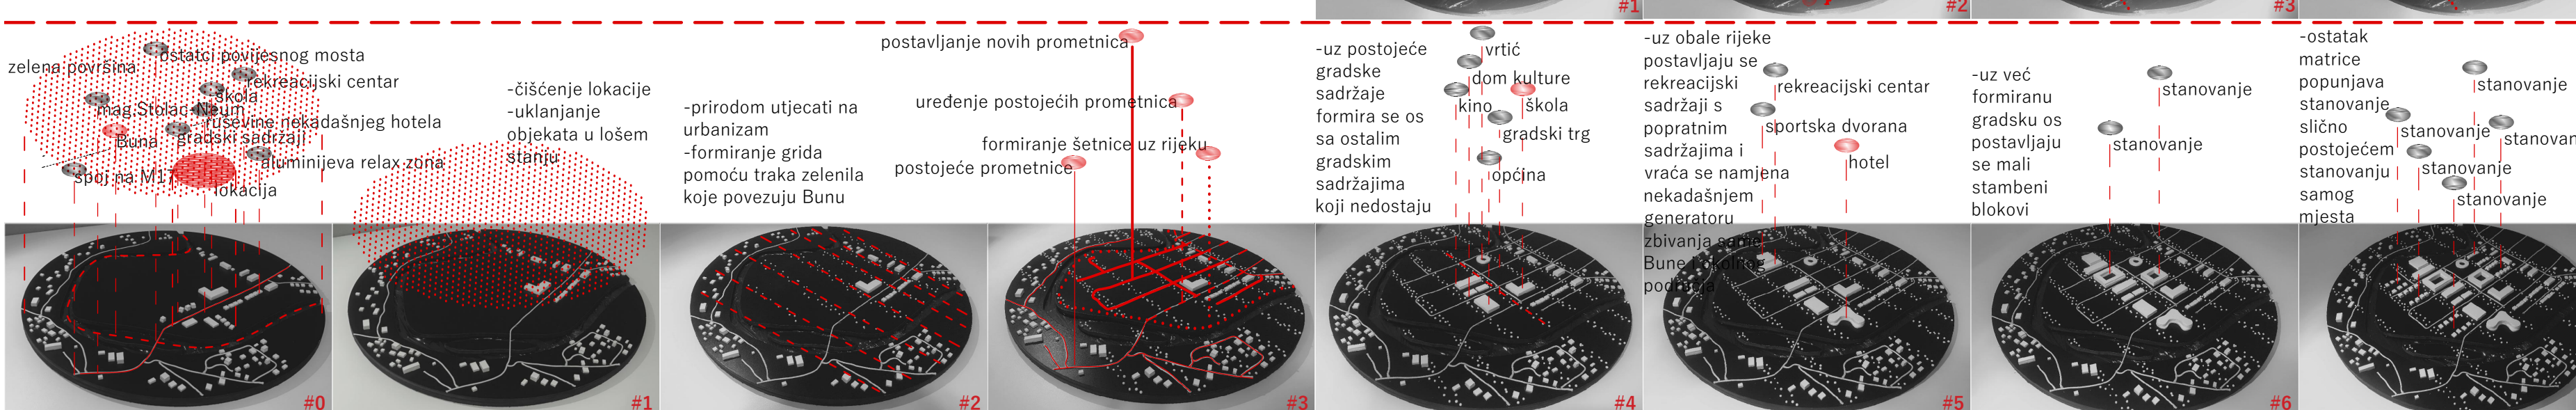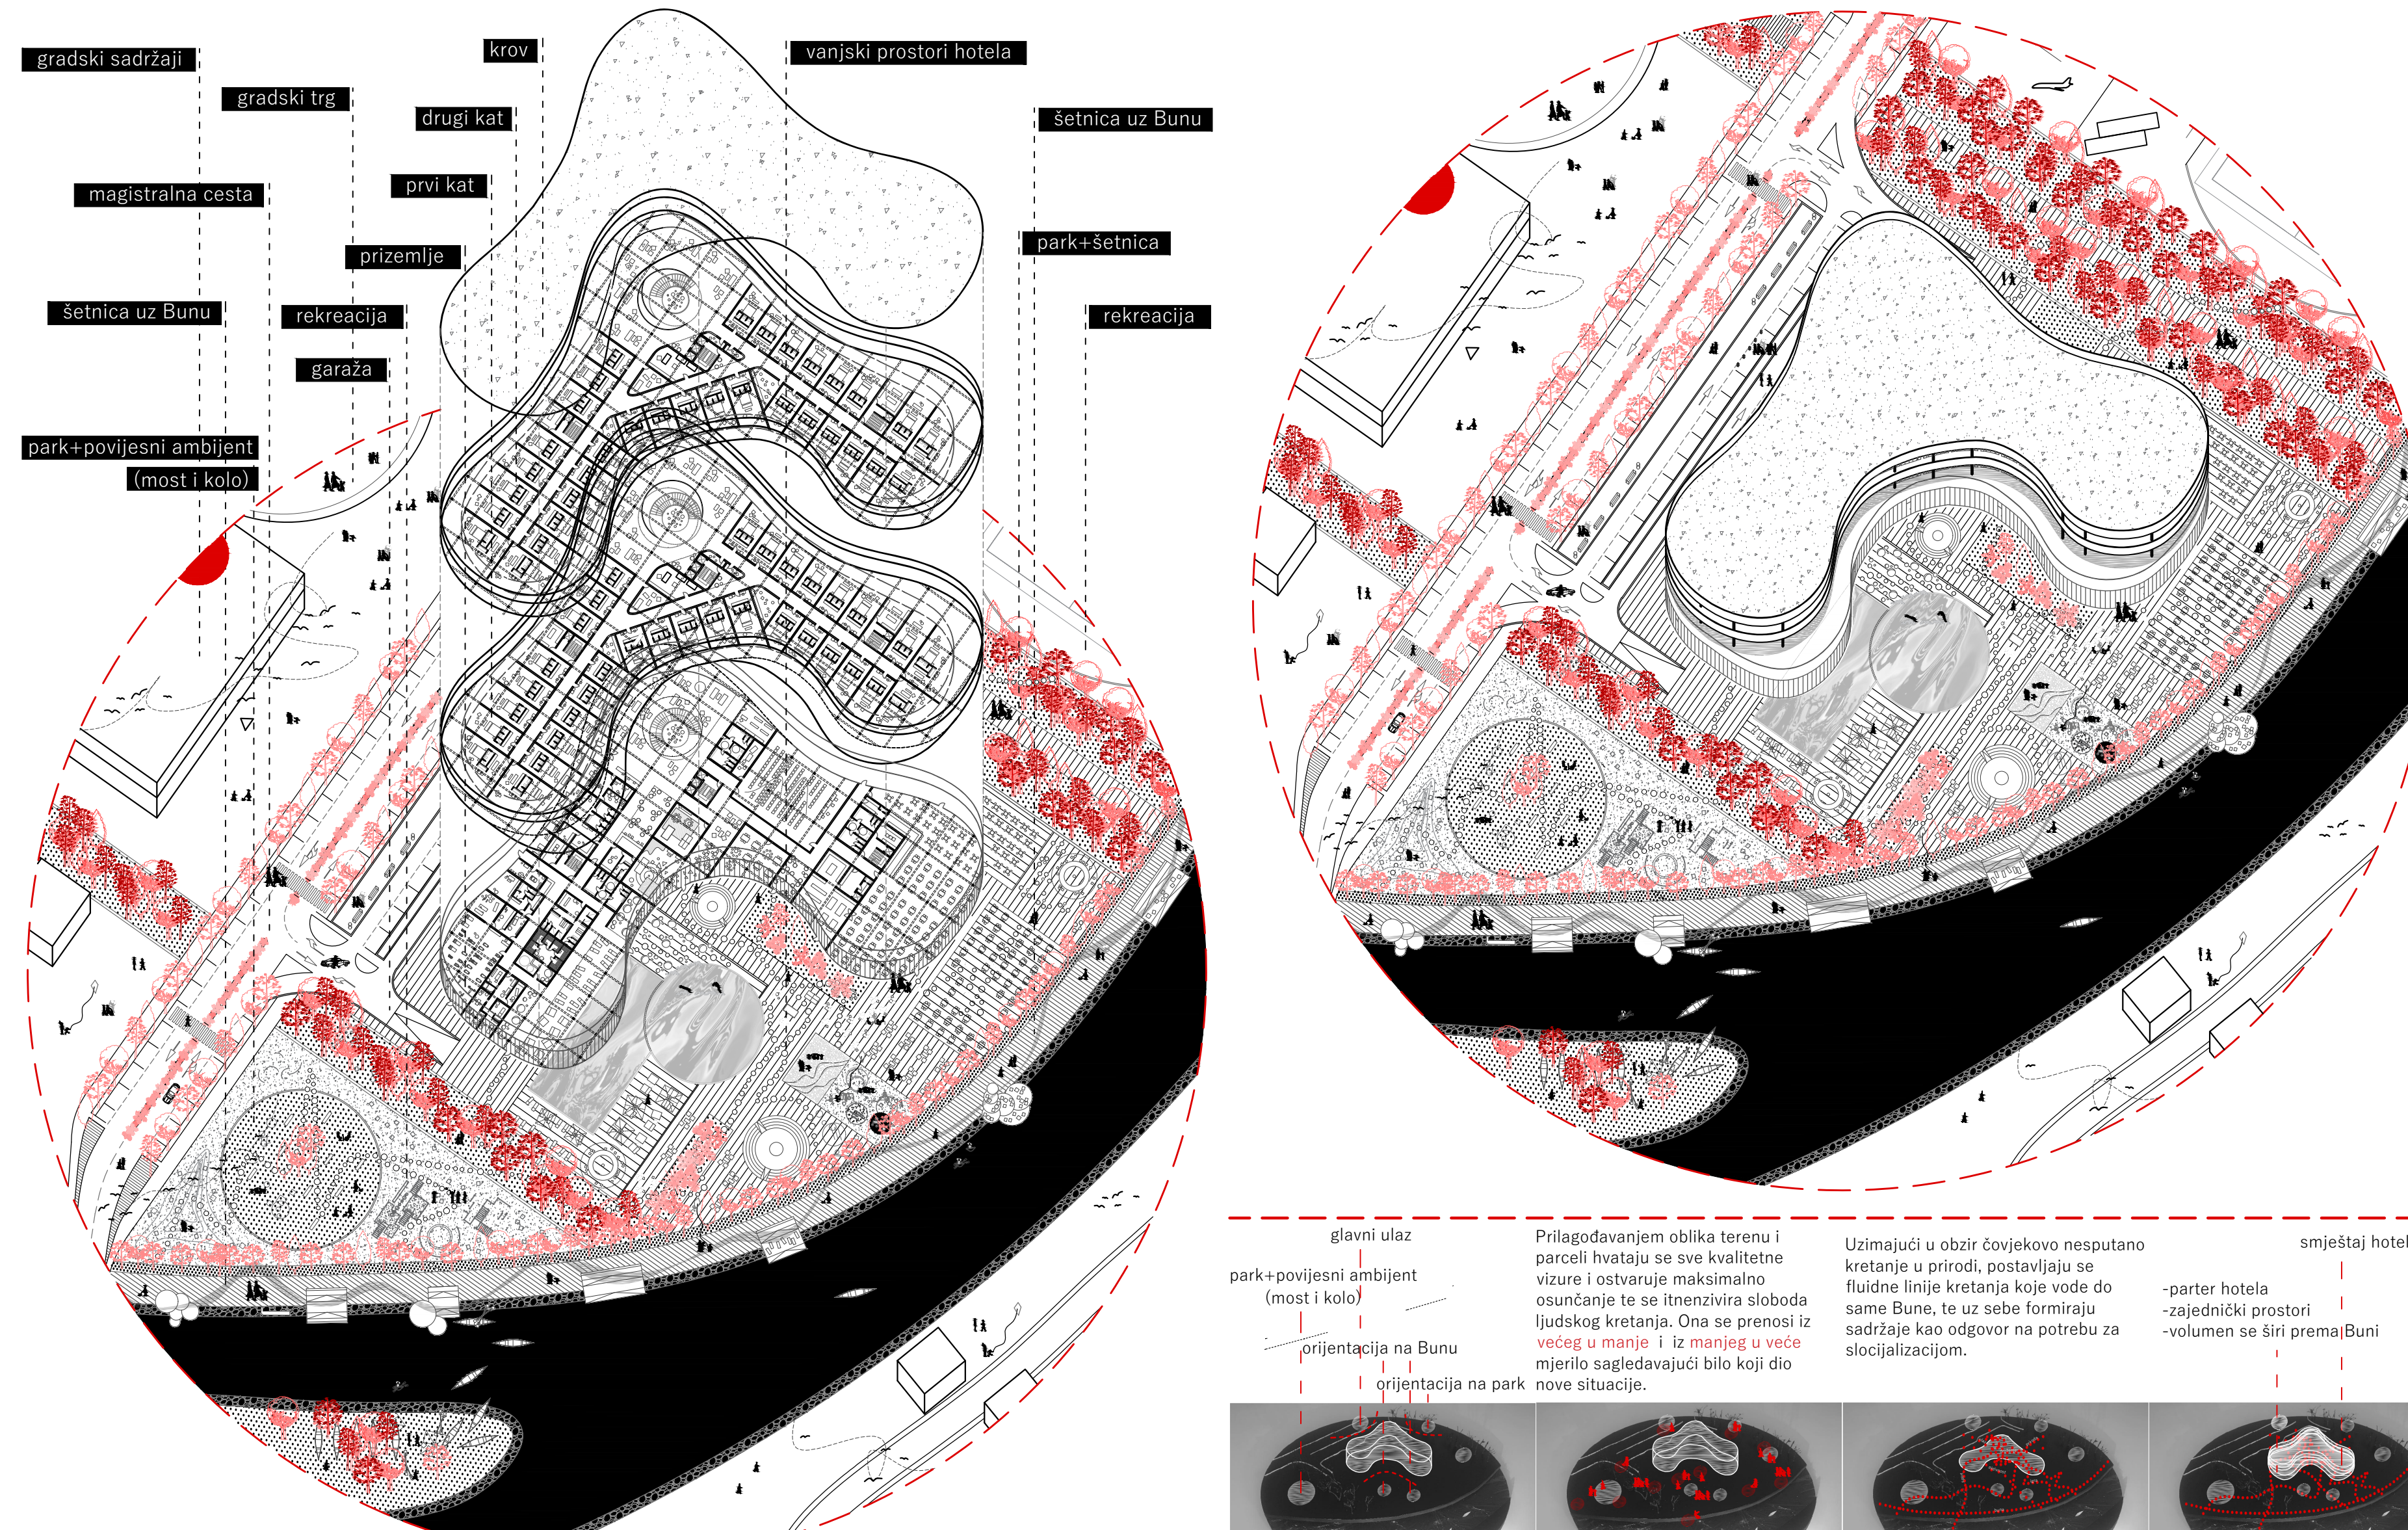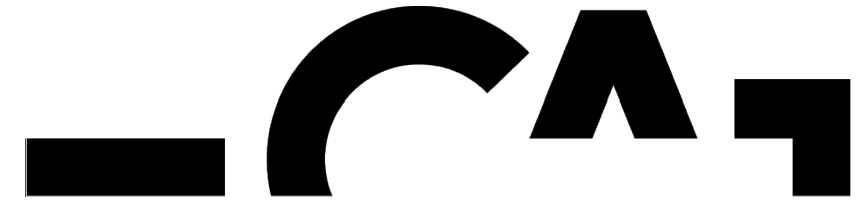

IME I PREZIME **Helena Udovičić**
 NASLOV DIPLOMSKOG RADA **Buna na Buni**
 AKADEMSKA GODINA **2018 / 2019**
 MENTOR **prof. art. Ante Kuzmanić, dipl. ing. arh.**
 KOMENTOR **dr. sc. Borislav Puljić, dipl. ing. arh.**
 KONZULTANTICA **doc. dr. sc. Nikolina Živaljić, dipl. ing. grad.**

Priradni pojas na ušću Bune u Neretvu, oko 10 km južno od Mostara, 60-ih je godina bilo mjesto socijalizacije, daleko od gradske vreve, oaza mira, ljepote i prirode. Buna je na raspolaganju imala sve sadržaje, od sportskih do ugostiteljskih. Mjesto puno života, koje je privlačilo ljude iz okolnih gradova a i šire, doživjelo je tužnu sudbinu u Domovinskom ratu, od koje se još uvijek nije oporavilo. Spletom nesretnih događanja, život na tom mjestu stagnira. Stoga, ideja diplomskog rada bila bi preispitati mogućnosti reprogramiranja suvremene funkcije i novih kretanja u postojećim okvirima, istovremeno uzimajući u obzir kontekst okolnog područja. U cilju racionalnog korištenja, zaštite i unapređenja prostora te ostvarivanja ciljeva i zadataka prostornog razvoja, prostoru koji nije zaštićen, pokušati vratiti duh vremena i život na rijeku.

