

Sportski centar Bjelolasica

Miočić, Zrinka

Supplement / Prilog

Publication year / Godina izdavanja: **2020**

Permanent link / Trajna poveznica: <https://urn.nsk.hr/urn:nbn:hr:123:171712>





Rights / Prava: [In copyright](#)/[Zaštićeno autorskim pravom.](#)

Download date / Datum preuzimanja: **2024-07-10**



Repository / Repozitorij:

[FCEAG Repository - Repository of the Faculty of Civil Engineering, Architecture and Geodesy, University of Split](#)

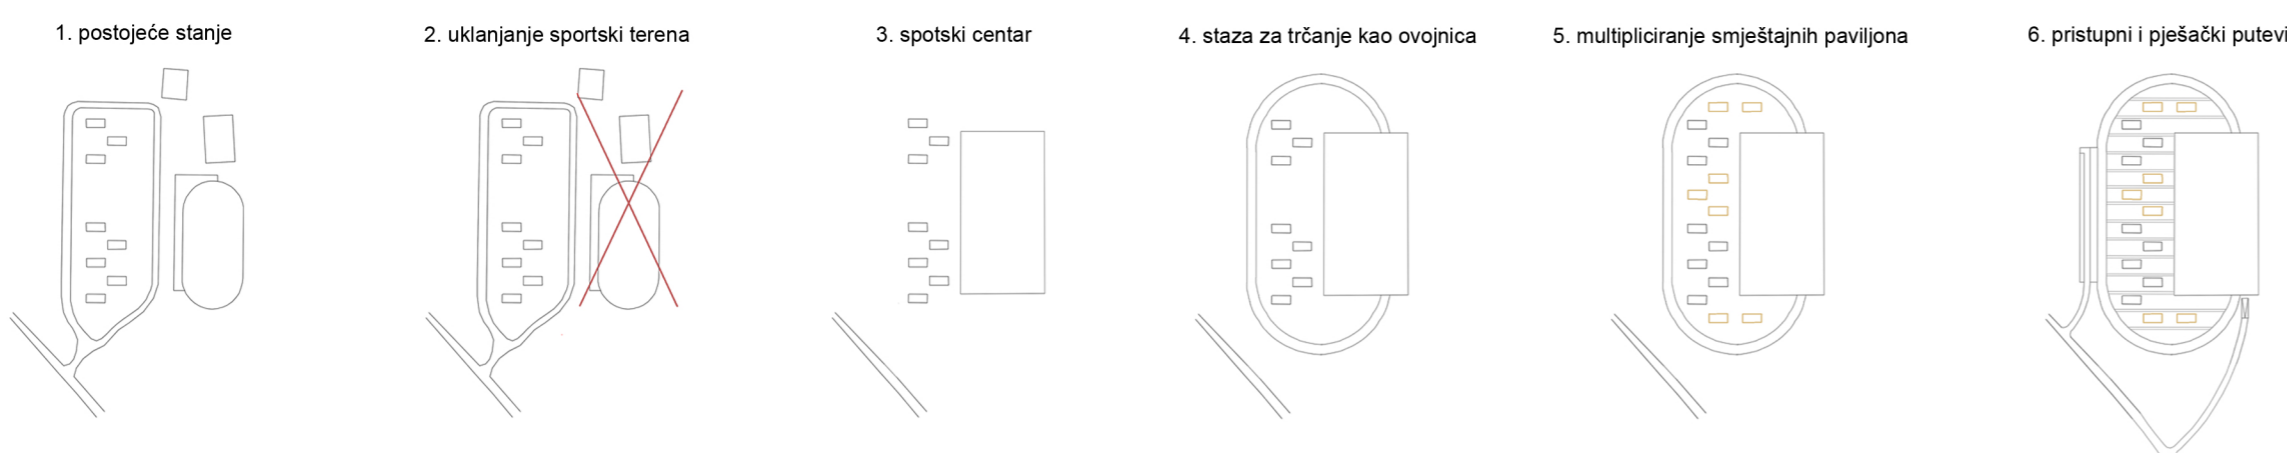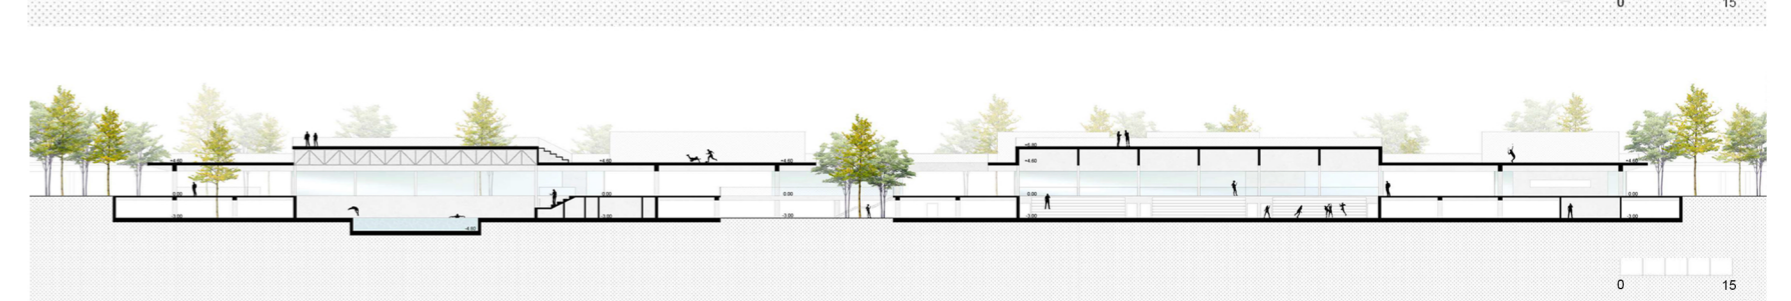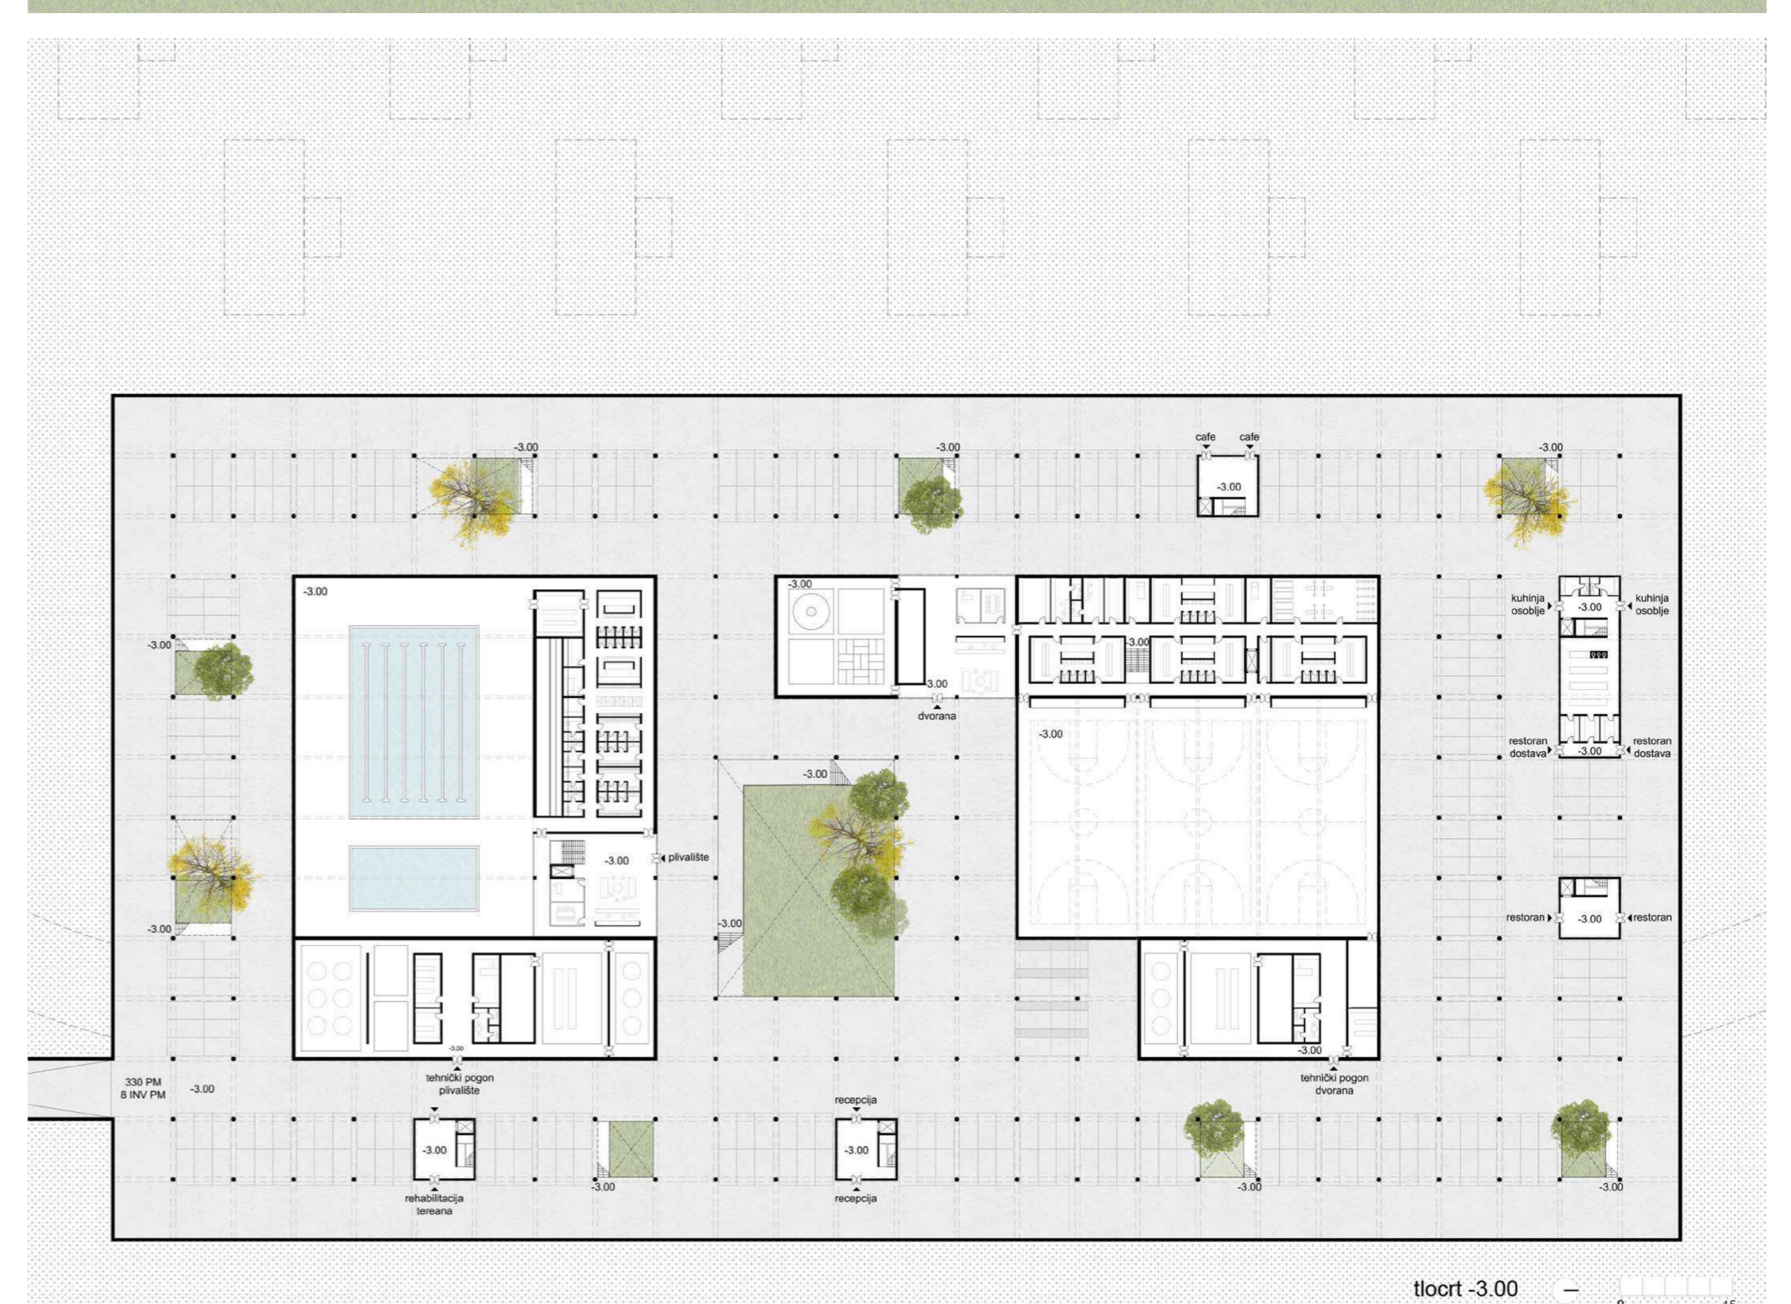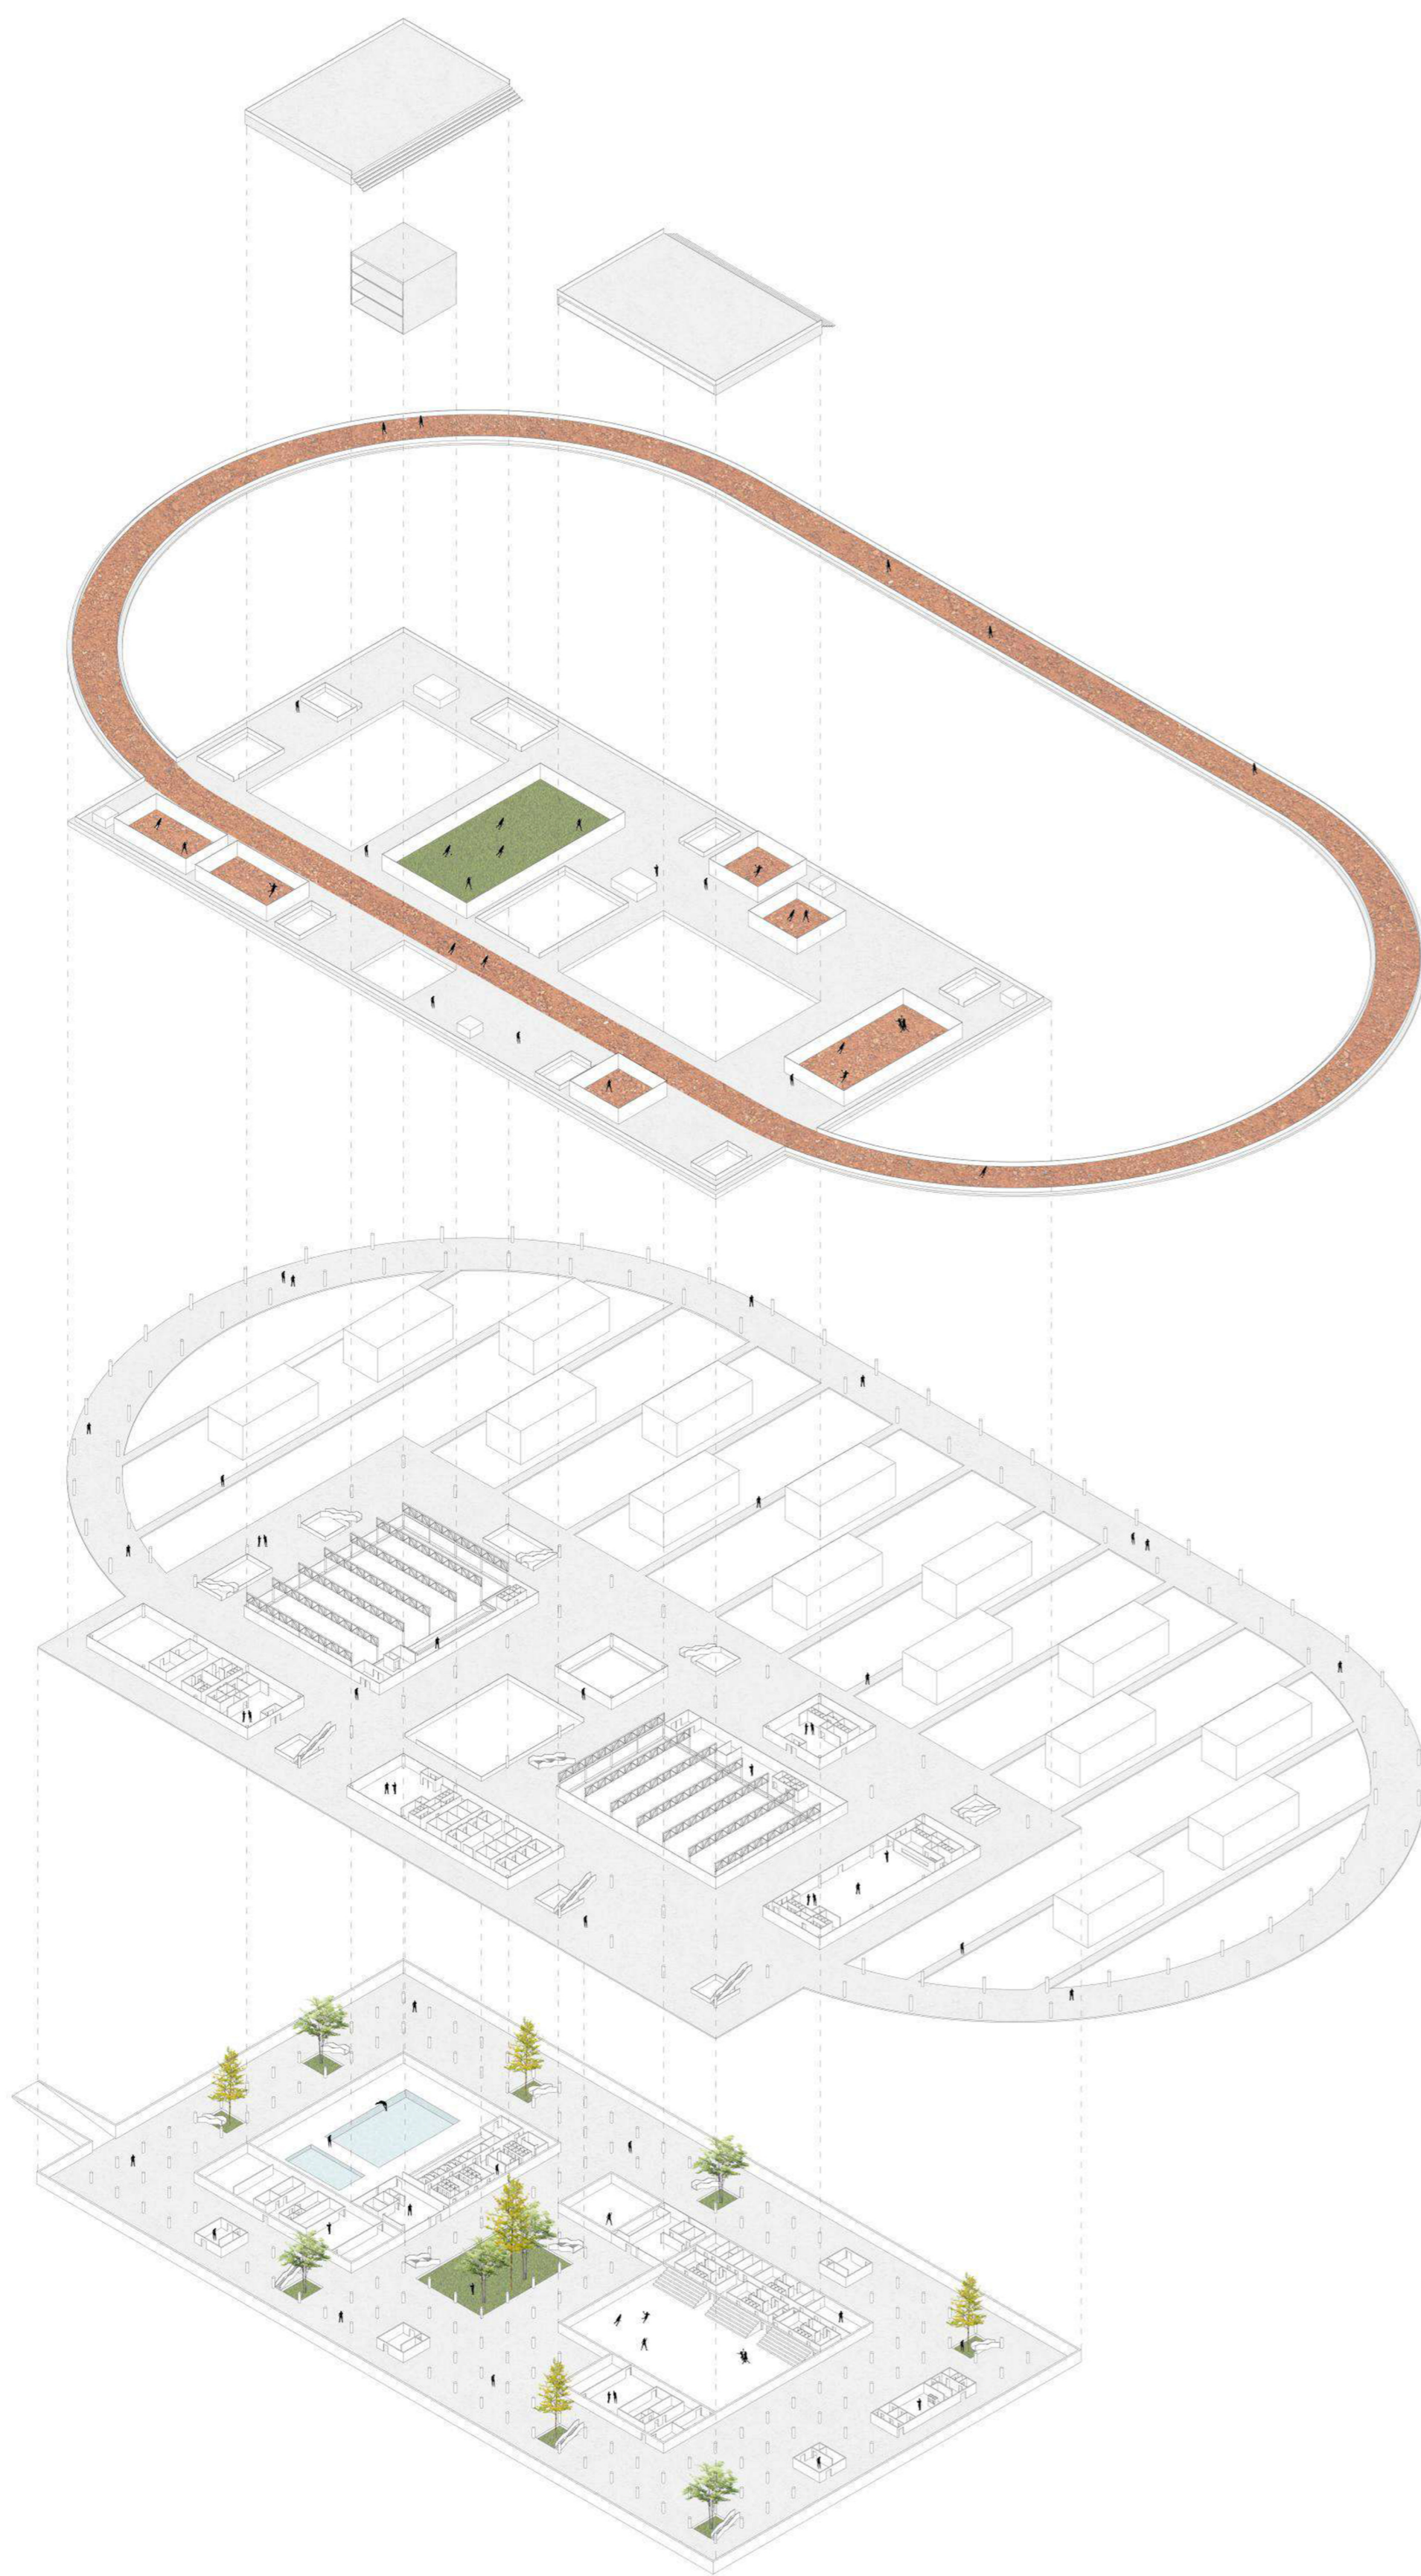

IME I PREZIME
NASLOV DIPLOMSKOG RADA
AKADEMSKA GODINA
MENTOR
KOMENTOR
KONZULTANT

ZRINKA MIOČIĆ
SPORTSKI CENTAR BJELOLASICA
2019. / 2020.
IVA LETILOVIĆ
SANJA MATIJEVIĆ BARČOT
BORIS TROGRLIĆ

HOC Bjelolasica nalazi se 30-ak kilometara zapadno od Ogulina, u naselju Jasenak. Jasenak pripada izduženom tipu naselja, a nalazi se na visoravni okruženoj planinskim masivima kroz koju teče rijeka Jasenačka.

Postojeći kompleks podjeljen je u dva dijela, prvi se sastoji od osam smještajnih paviljona koje je potrebno obnoviti, dok se na drugom nalaze vanjski sportski tereni (skijaške staze, nogometni teren, atletsko bacalište, teniski tereni, tereni za odbojku, polivalentno igralište, vanjska teretana, klizalište, bočalište i mini golf). U kompleksu se nalazio i središnji objekt koji je 2011. izgorio, nakon čega je cijeli olimpijski centar propao.

Kako bi Bjelolasica funkcionirala kao suvremeni olimpijski centar potrebno joj je dodati nove sadržaje kao što su sportska dvorana, zatvoreno pivalište, rehabilitacijski centar s teretanom, te ponovo izgraditi sadržaje koji su nestali u požaru kao što su restoran, cafe bar i uprava centra.

Novi objekt gradi se na mjestu sportskih terena, a oni se izmještauju na krov. Smještajni paviljoni multiplicitirani su još sedam puta kako bi se povećali kapaciteti. Sve je skupa obavljeno atletskom stazom izdignutom na razinu krova koja onda stvara Setnicu natkrivenu trijemom i služi kao granica kompleksa. Kompleksu je moguće pristupiti sa istoka u garažu, te sa zapada do vanjskog parkirališta. Nove pješačke linije povezuju trijem i kompleks prolazeći ispred smještajnih paviljona.

